

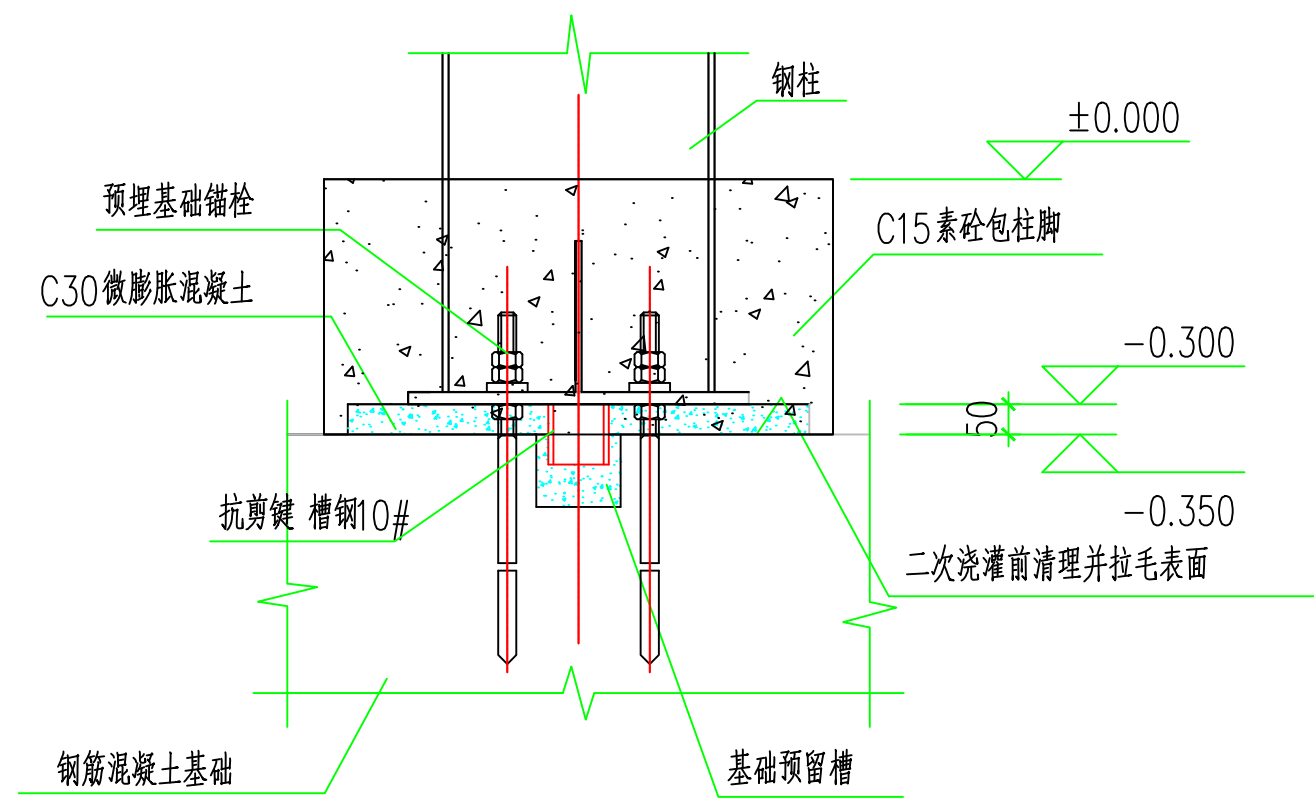



姓名	身份证号	联系电话	电子邮箱	联系地址	备注
张明	110101199001010001	13800138000	zhangming@example.com	北京市朝阳区	项目负责人
李华	110101199001010002	13800138001	lihua@example.com	北京市朝阳区	项目成员
王强	110101199001010003	13800138002	wangqiang@example.com	北京市朝阳区	项目成员
赵敏	110101199001010004	13800138003	zhaomin@example.com	北京市朝阳区	项目成员
孙伟	110101199001010005	13800138004	sunwei@example.com	北京市朝阳区	项目成员

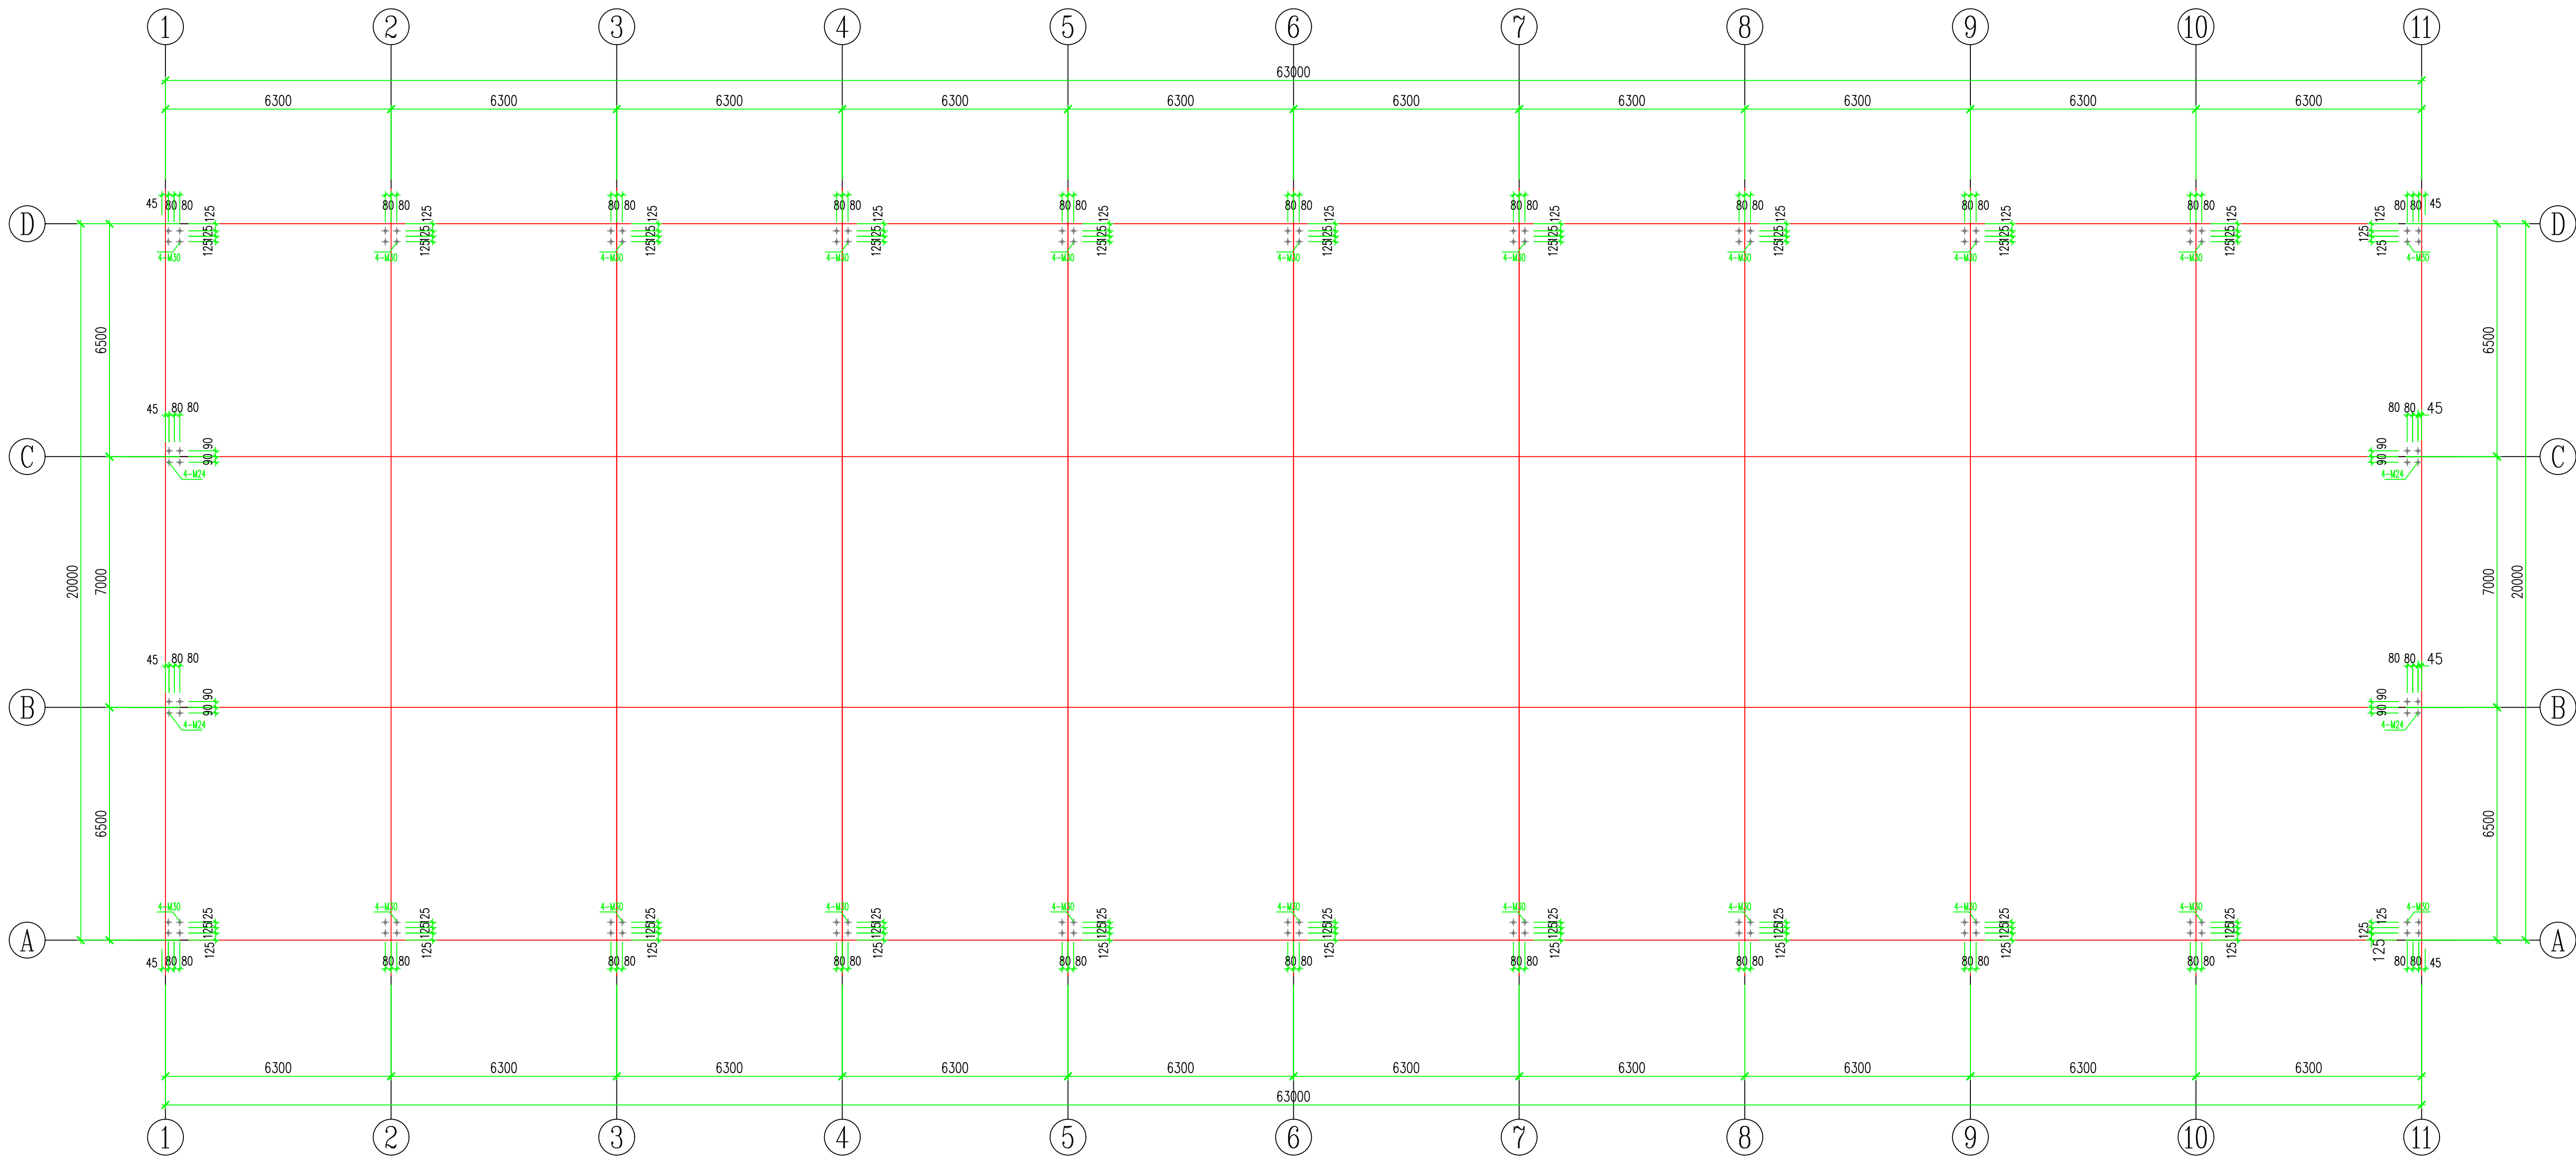

钢柱安装节点

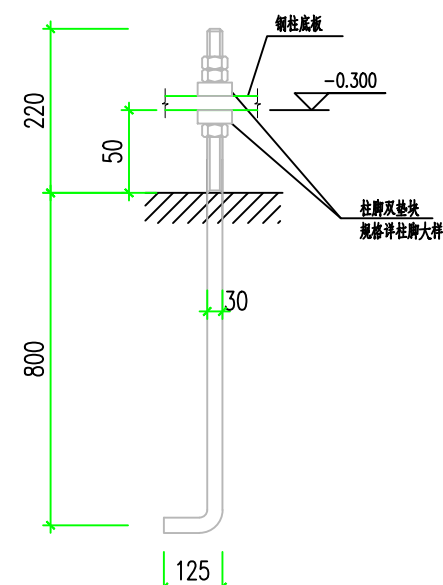

M30锚栓大样
Q235B

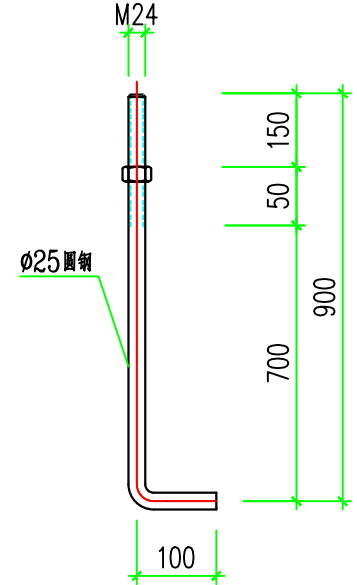

M24锚栓大样
Q235B

说明:

- 1: 图中所注尺寸除标高以米为单位, 其余均以毫米为单位, 绝对标高由甲方自定。
- 2: 锚栓一般采用符合国家标准《低合金高强度结构钢》(GB/T1591-2018) 规定的Q355钢制成。锚栓螺纹表面应涂黄油并用塑料薄膜包好, 安装前应将油污洗净。
- 3: 预埋锚栓允许误差按《钢结构工程施工质量验收规范》GB50205-2020 执行。

a: 顶面标高公差: $\pm 3\text{mm}$;

b: 水平度 $< L/1000$ (L 为锚栓长度) ;

c: 锚栓中心偏移 $< 5\text{mm}$; d: 锚栓螺线长度允许误差: $+20\text{mm}$;

4: 预埋锚栓时必须使用定位模板, 确保锚栓平面尺寸和标高符合要求。

5: 钢结构安装前土建基础应符合下列规定:


- a: 基础混凝土强度达到设计要求的75%。
- b: 基础周围回填夯实完毕。
- c: 基础的轴线标志和标高基准点准确、齐全。

6: 土建将基础短柱一次浇筑至刚架柱脚底板标高下50mm


待刚架吊装完成并校正后, 基础短柱与柱脚底板间的间隙用C35 细石混凝土(加3% 膨胀剂)二次浇筑。

备 注 栏				
历史版本	日 期	历史版本	日 期	
图纸专用章：				
图纸专用章				
注册建筑师执业章：				
注册建筑师执业章				
注册工程师执业章：				
注册工程师执业章				
施工图审查单位：				
施工图审查单位				
施工图审查合格书编号：				
施工图审查合格书编号				
项目名称：工程编号-隐蔽				
项目名称				
印江县木黄镇碳基基地改造品质提升项目				
子项名称：				
子项名称				
建设单位：				
建设单位				
审 定	审 定			
项目经 理	项目经 理			
工程负责人	工程负责人			
专业负责人	专业负责人			
专业助理	专业助理			
审 核	审 核			
校 对	校 对			
设 计	设 计			
制 图	制 图			
图 名：				
预埋。 预埋螺栓布置图				
工程编号				
工程编号				
图 别	图 别	版 本	版 本	
图 号	图 号	日 期	日 期	

专业名称	会统专业	专业名称	会统专业	专业名称	会统专业
培养规格	培养规格	培养规格	培养规格	培养规格	培养规格
培养目标	培养目标	培养目标	培养目标	培养目标	培养目标
就业方向	就业方向	就业方向	就业方向	就业方向	就业方向
特色优势	特色优势	特色优势	特色优势	特色优势	特色优势
备注	备注	备注	备注	备注	备注

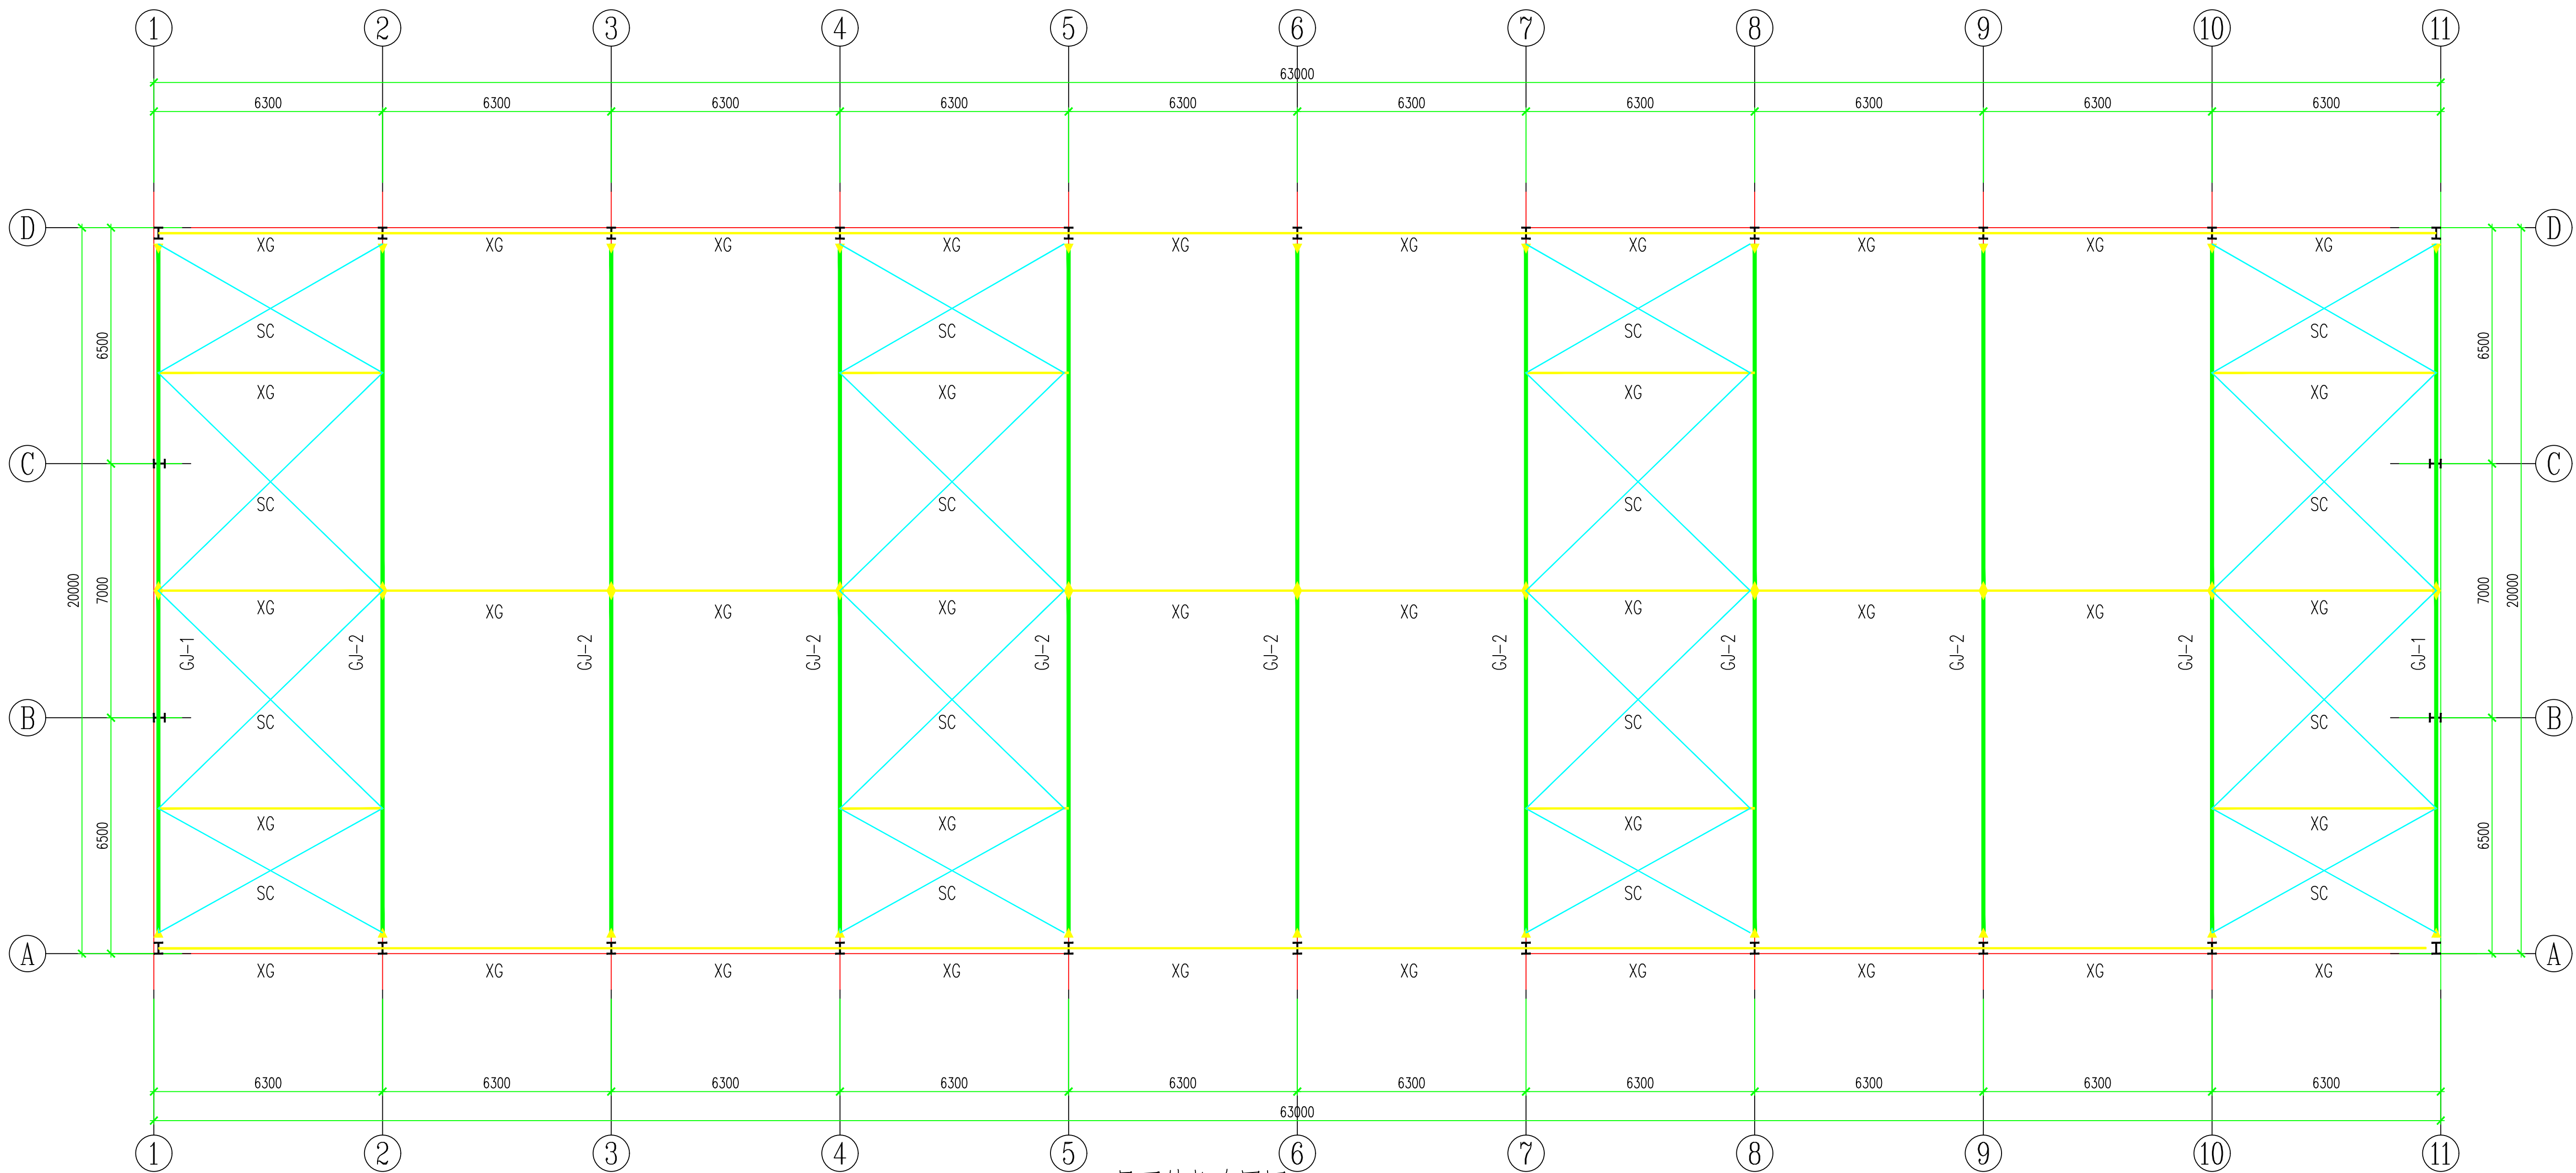


屋面结构布置图

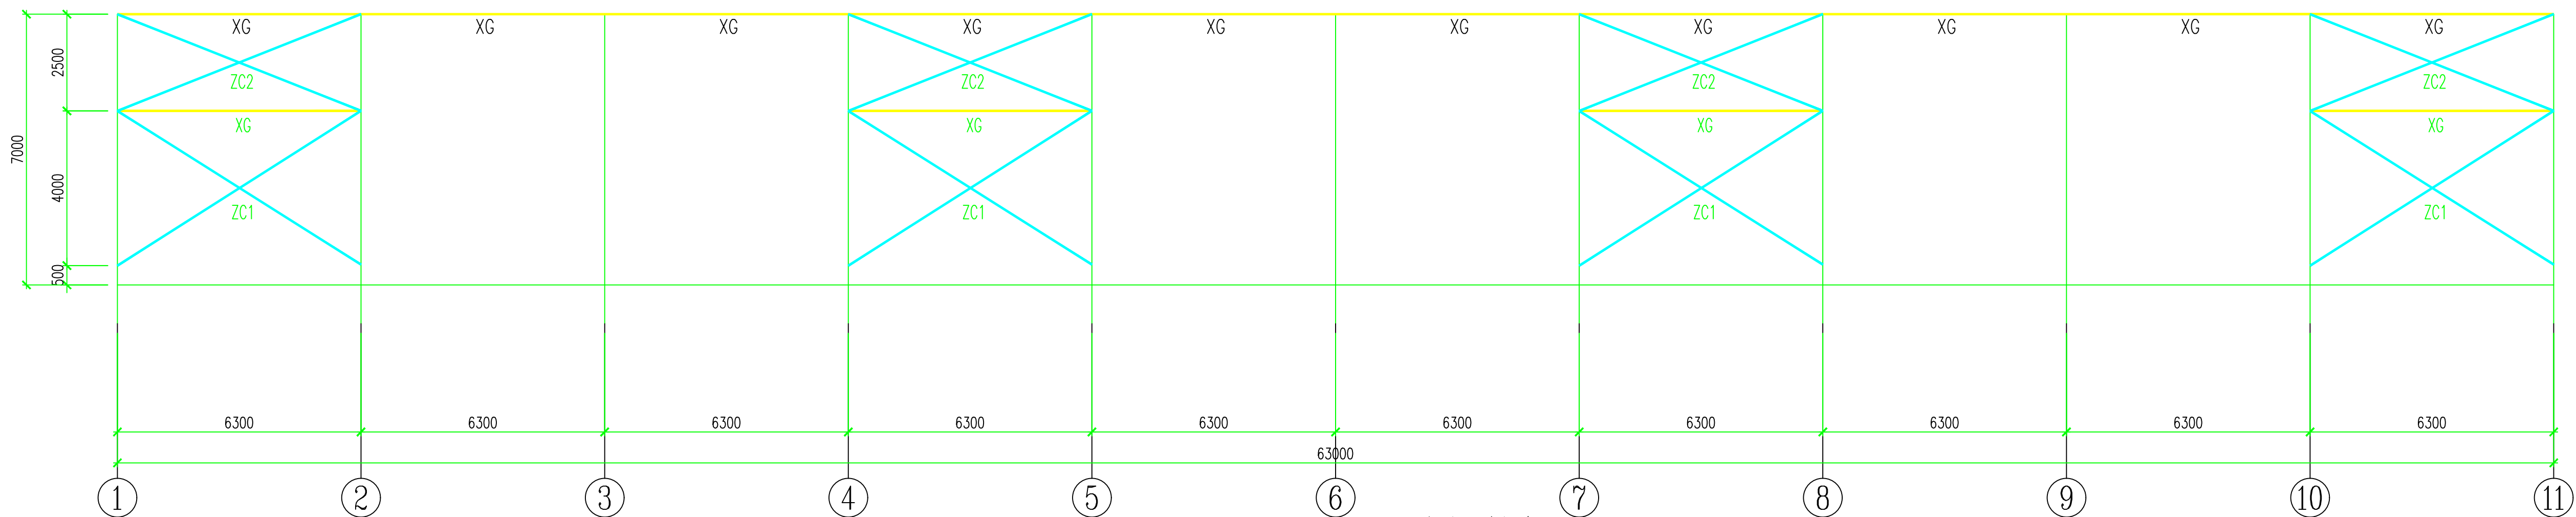

A/D 轴墙面结构布置图

材料表			
编号	规格	材质	备注
XG1	∅140x3圆管	Q235B	
ZC1	L90x8	Q235B	
ZC2	L90x8	Q235B	

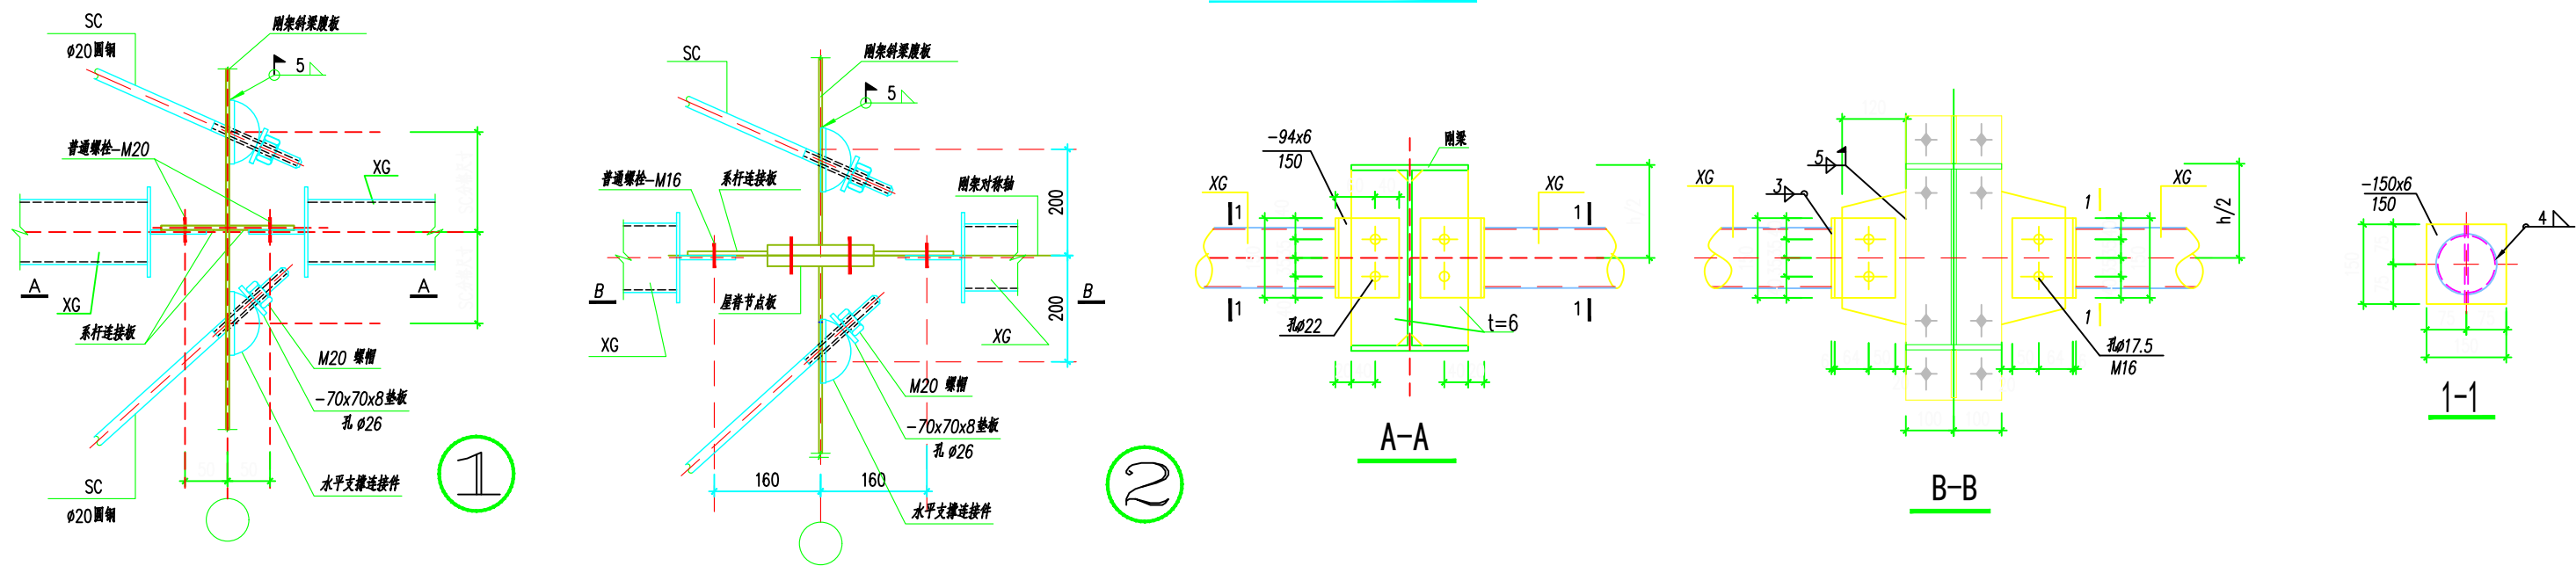

备注栏

历史版本	日 期	历史版本	日 期

图纸专用章:

图纸专用章

注册建筑师执业章:

注册建筑师执业章

注册工程师执业章:

注册工程师执业章

施工图审查单位:

施工图审查单位

施工图审查合格书编号:

施工图审查合格书编号

项目名称: 工程编号-隐藏

项目名称

印江县木黄镇碣茶基地改造品质提升项目

子项名称:

子项名称

建设单位:

建设单位

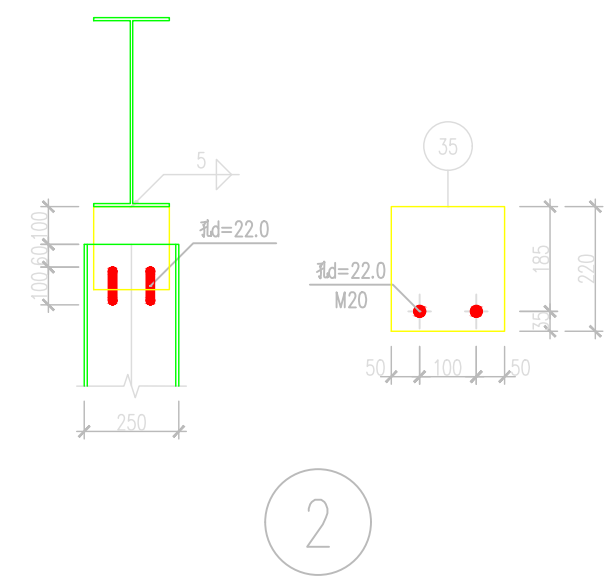
审 定	审定	
项目经理	项目经理	
工程负责人	工程负责人	
专业负责人	专业负责人	
专业助理	专业助理	
审 核	审核	
校 对	校对	
设 计	设计	
制 图	制图	

图 名:

工程编号	工程编号		
图 别	图别	版 本	版本
图 号	图号	日 期	日期

[illegible]


GJ-1 1:50

[illegible]


备注栏				
历史版本	日期	历史版本	日期	
图纸专用章：				
图纸专用章				
注册建筑师执业章：				
注册建筑师执业章				
注册工程师执业章：				
注册工程师执业章				
施工图审查单位： 施工图审查单位				
施工图审查合格书编号： 施工图审查合格书编号				
项目名称：工程编号-隐藏 项目名称 印江县木黄镇碱茶基地改造品质提升项目 子项名称： 子项名称				
建设单位： 建设单位				
审 定	审定			
项目经理	项目经理			
工程负责人	工程负责人			
专业负责人	专业负责人			
专业助理	专业助理			
审 核	审核			
校 对	校对			
设 计	设计			
制 图	制图			
图 名： GJ1详图				
工程编号	工程编号			
图 别	图别	版 本	版本	
图 号	图号	日 期	日期	

专业名称	会统专业	专业名称	会统专业	专业名称	会统专业
培养规格	培养规格	培养规格	培养规格	培养规格	培养规格
培养目标	培养目标	培养目标	培养目标	培养目标	培养目标
就业方向	就业方向	就业方向	就业方向	就业方向	就业方向
特色优势	特色优势	特色优势	特色优势	特色优势	特色优势
备注	备注	备注	备注	备注	备注


GJ-2 1:50

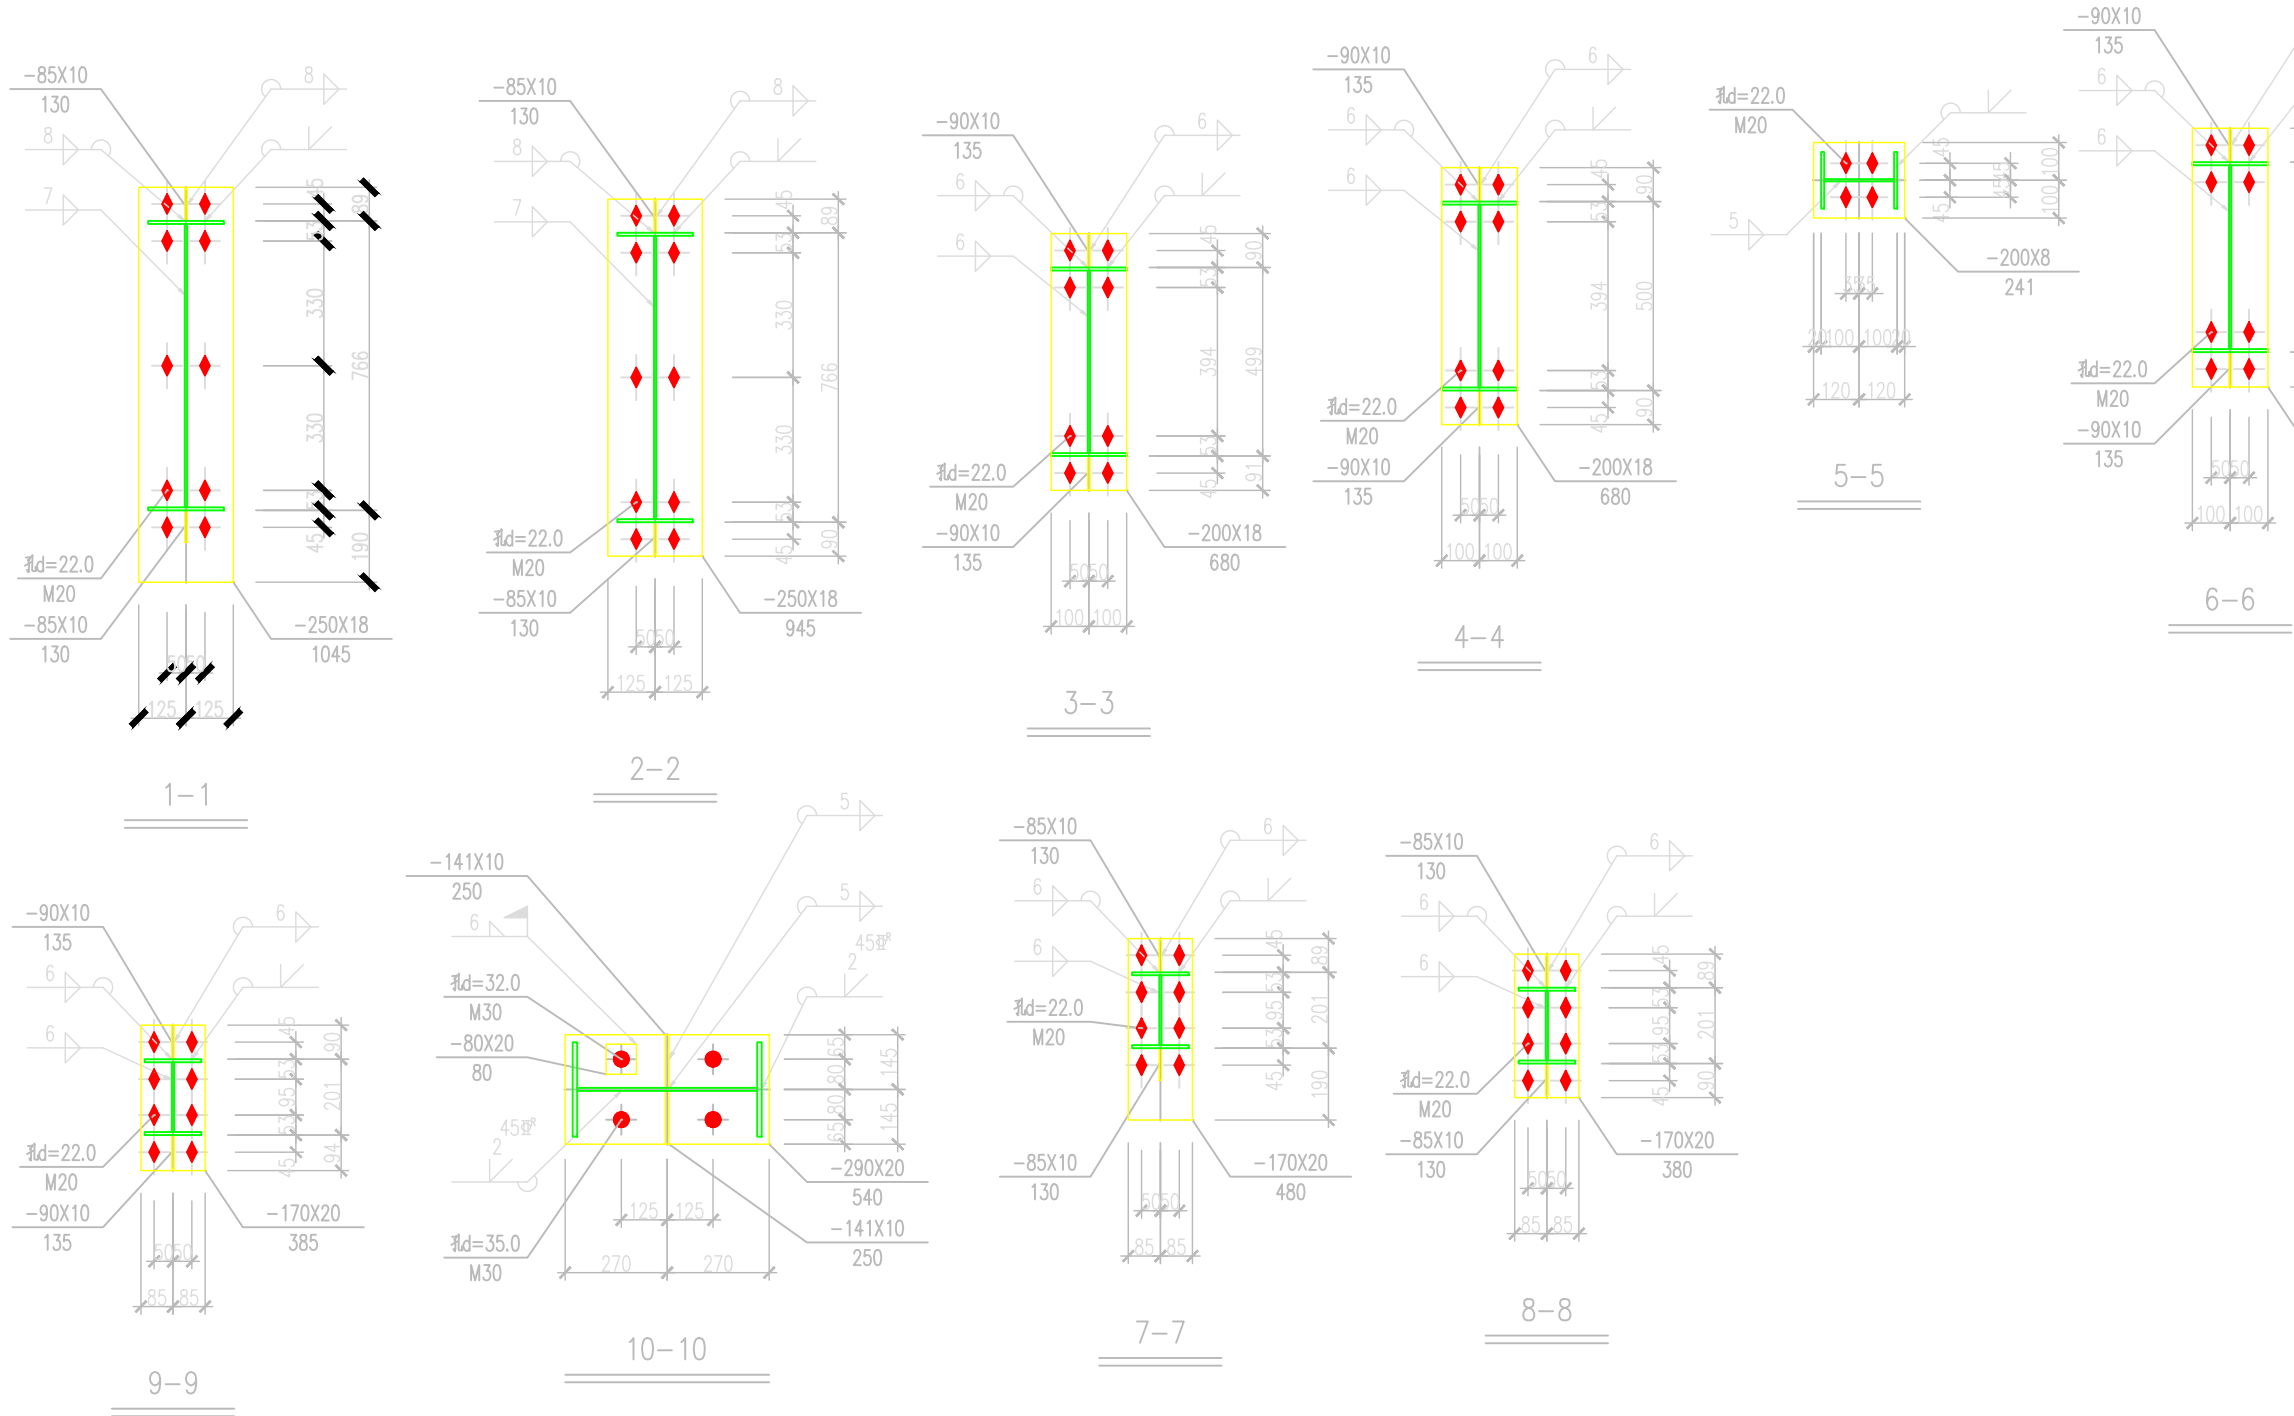


备注栏				
历史版本	日期	历史版本	日期	
图纸专用章：				
图纸专用章				
注册建筑师执业章：				
注册建筑师执业章				
注册工程师执业章：				
注册工程师执业章				
施工图审查单位：				
施工图审查单位				
施工图审查合格书编号：				
施工图审查合格书编号				
项目名称：工程编号—隐蔽				
项目名称				
印江县木黄镇碾碓基地改造品质提升项目				
子项名称：				
子项名称				
建设单位：				
建设单位				
审 定	审定			
项目经理	项目经理			
工程负责人	工程负责人			
专业负责人	专业负责人			
专业助理	专业助理			
审 核	审核			
校 对	校对			
设 计	设计			
制 图	制图			
图 名：				
GJ11详图				
工程编号	工程编号			
图 别	图 别	版 本	版本	
图 号	图号	日 期	日期	

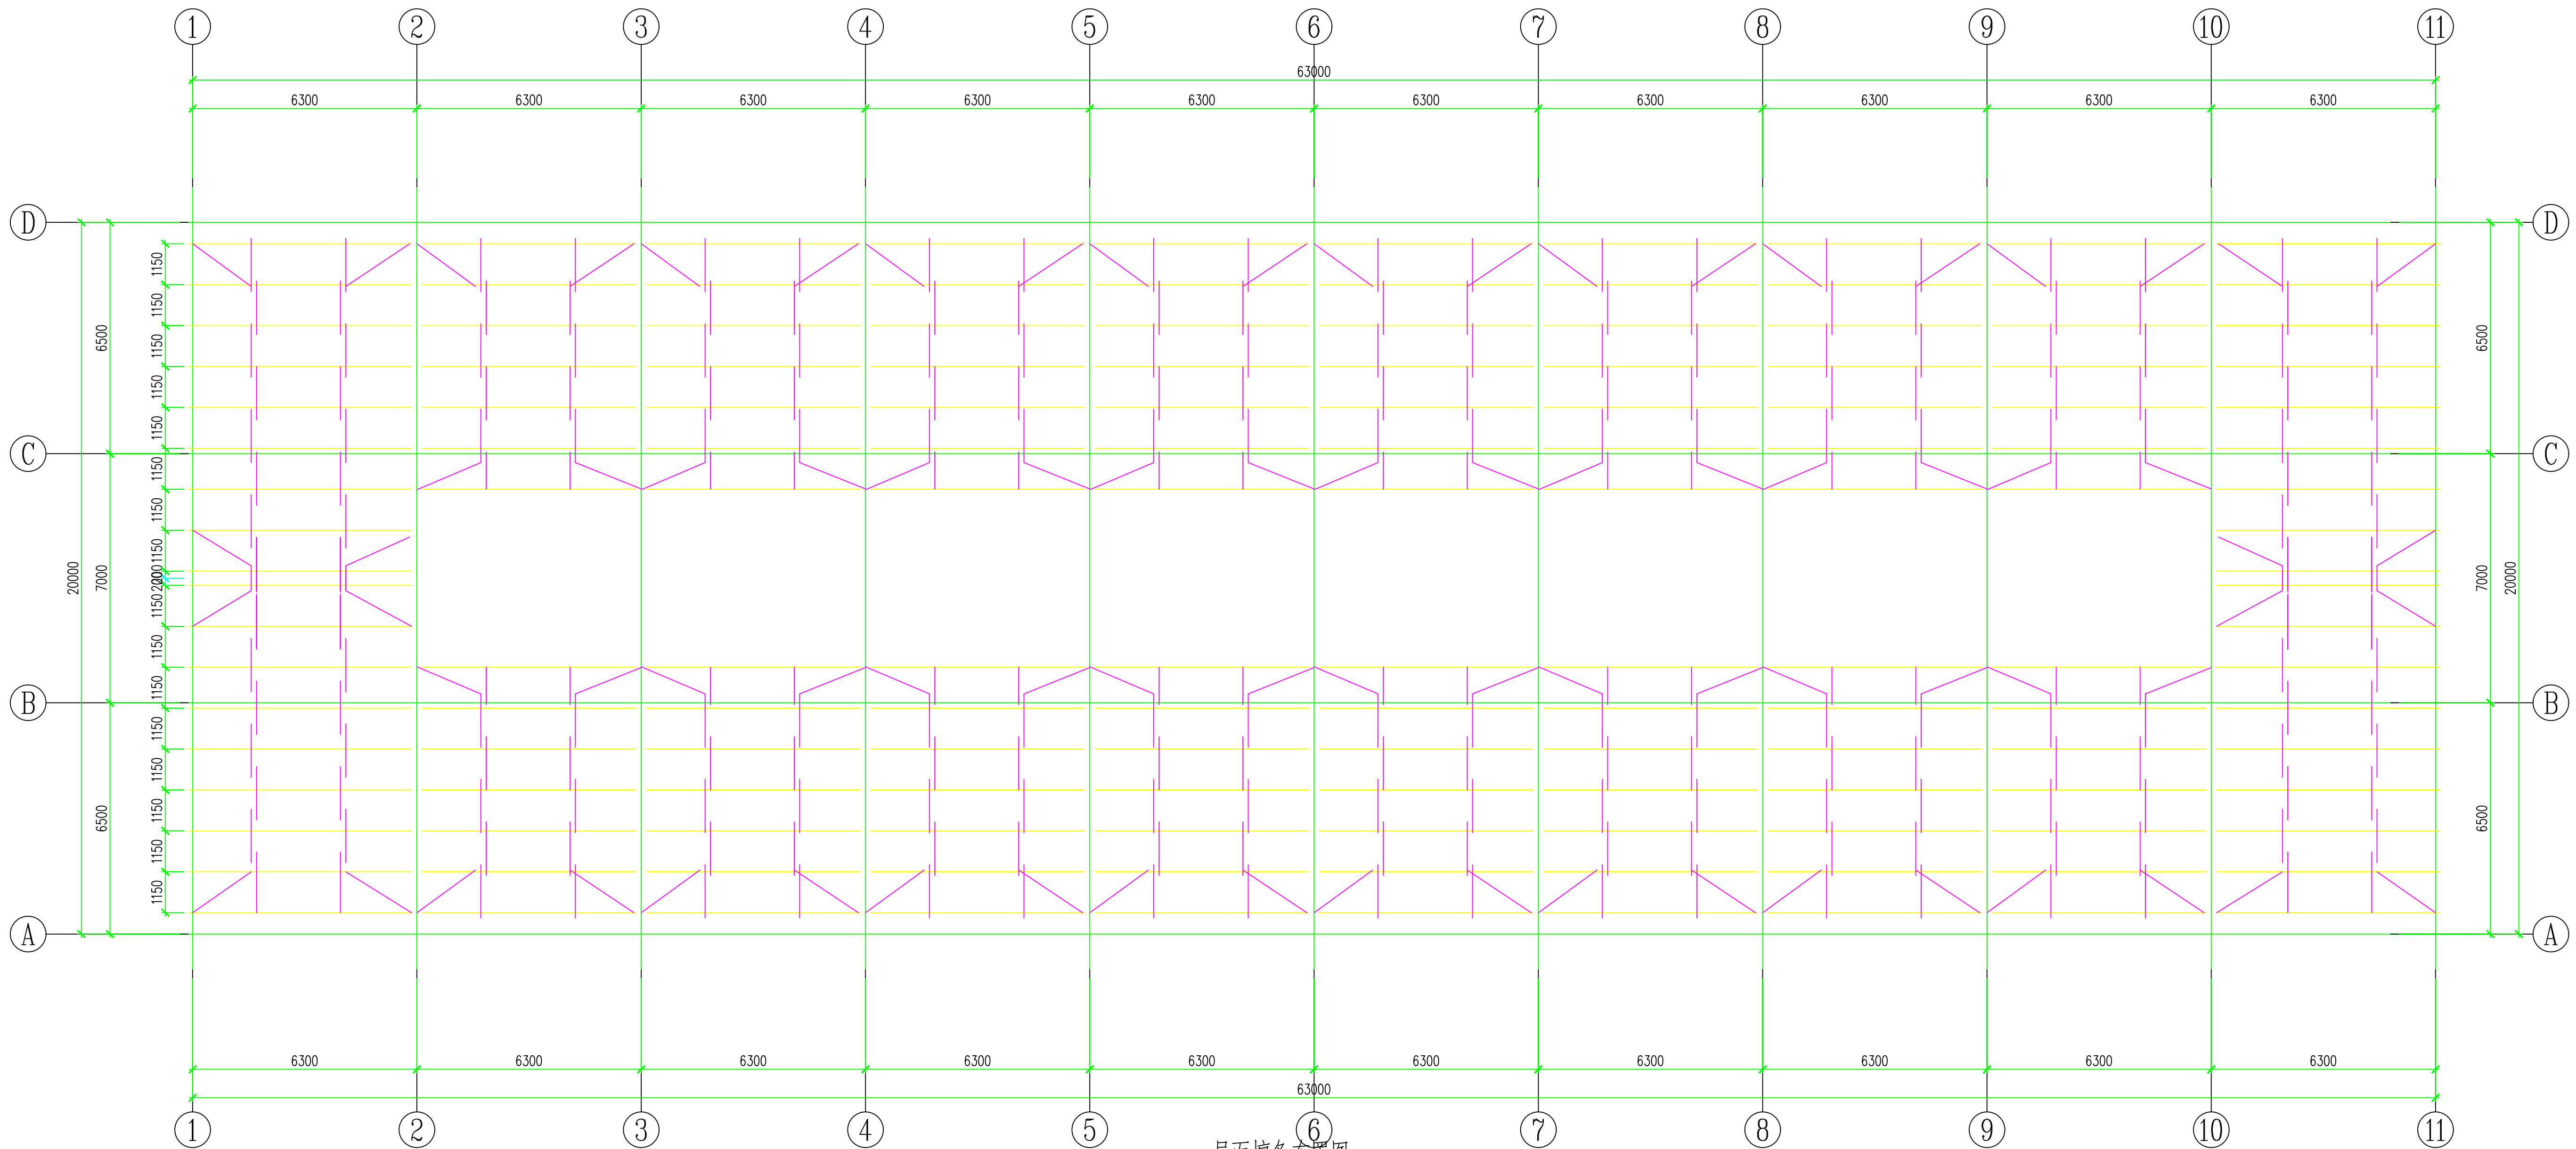[illegible]

屋面標条布置图

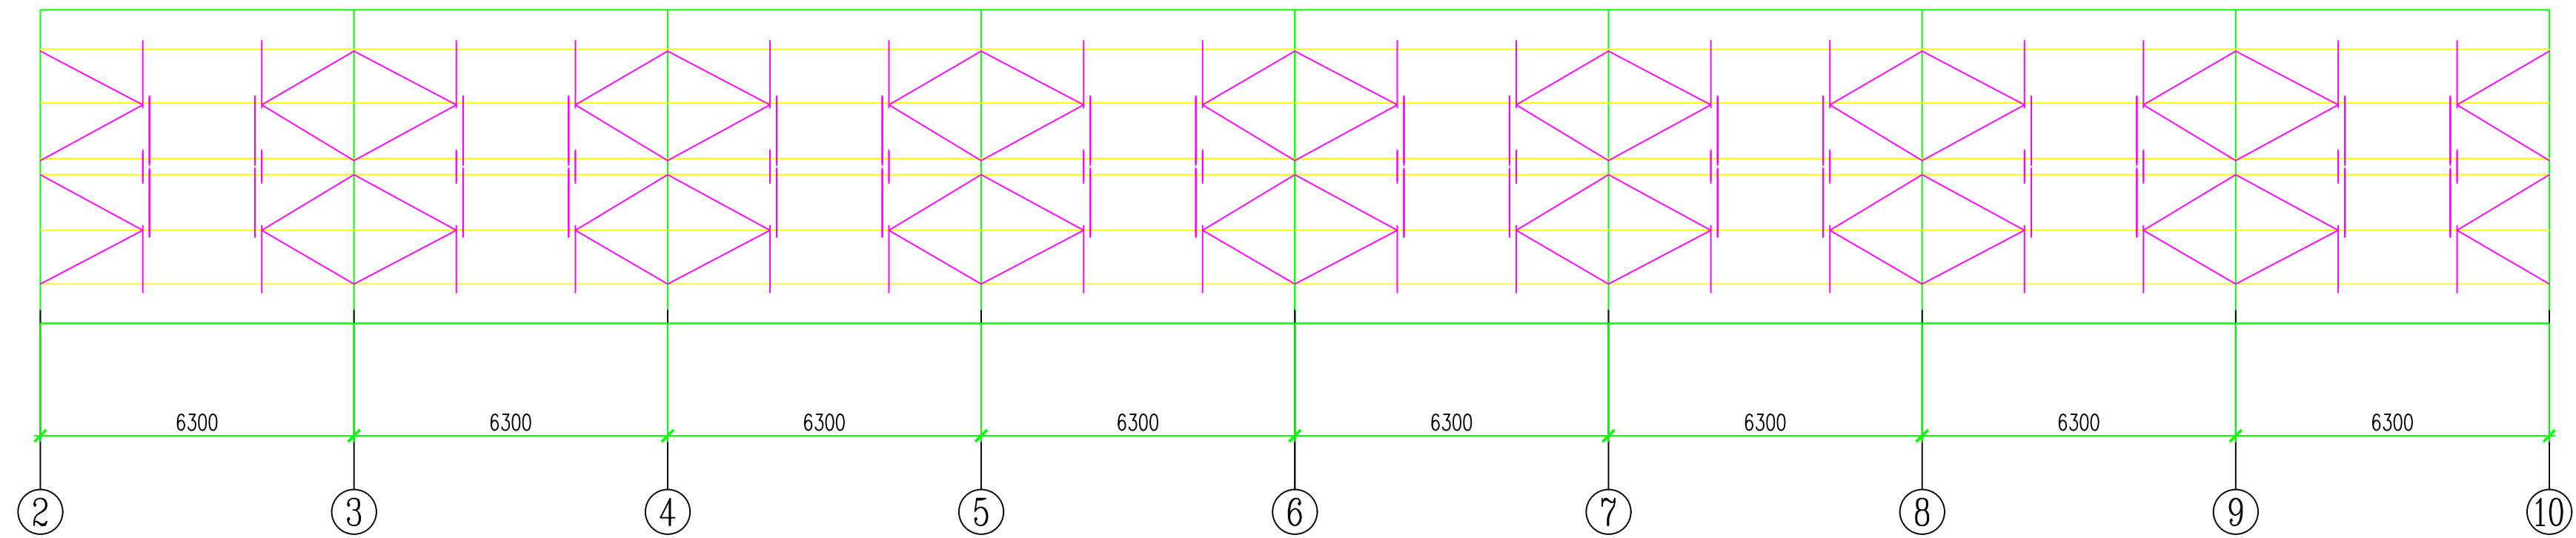

气楼檩条布置图

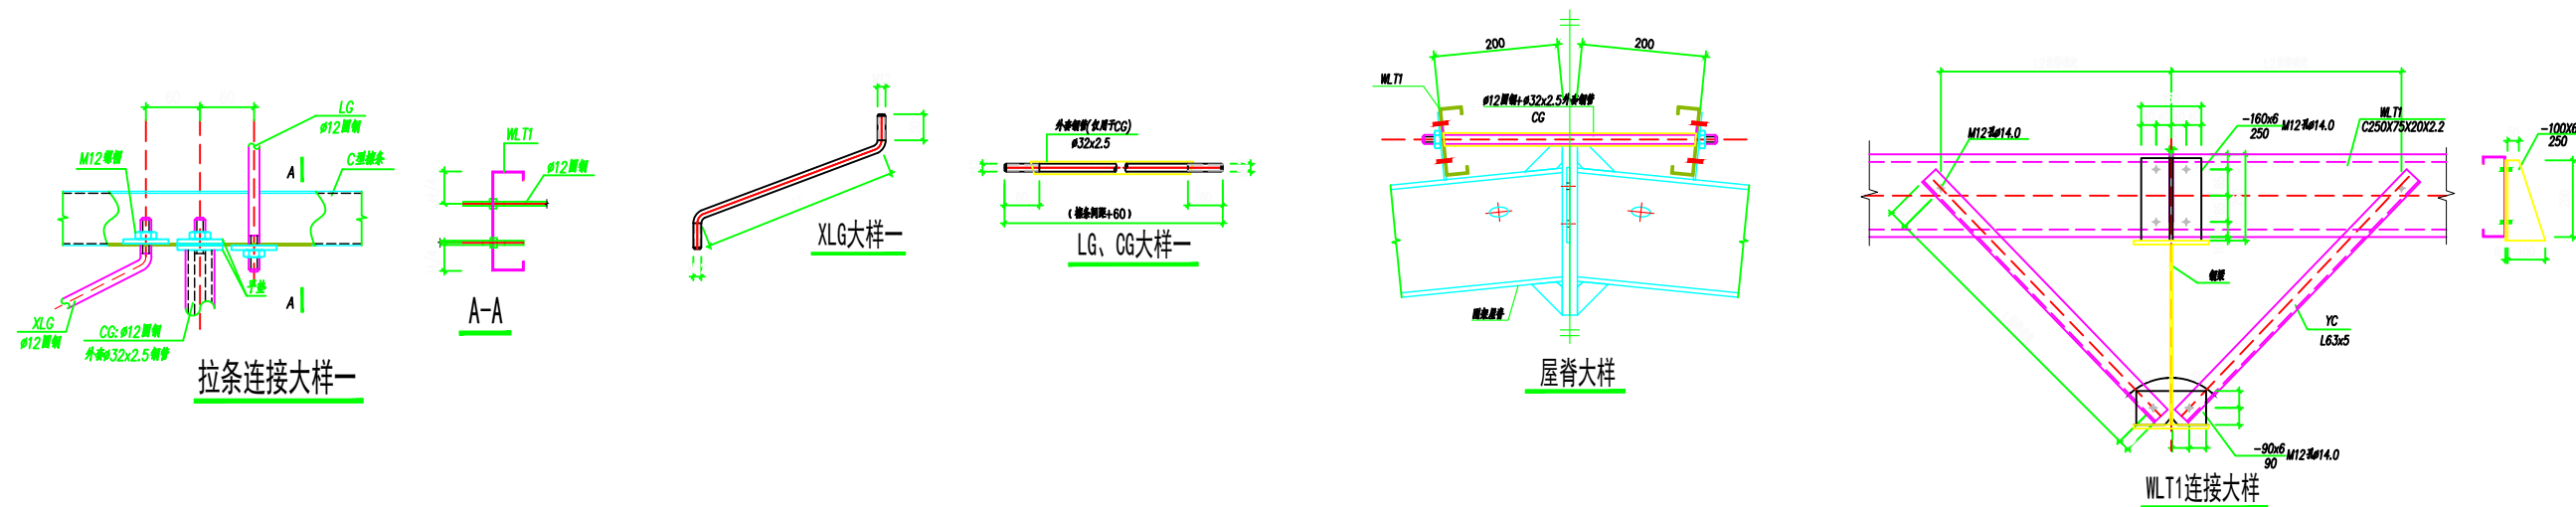


屋面檩条材料规格表


序 号	规 格	材 质	备 注
WLT1	C250*75*20*2.0	Q235B	
LT	∅12圆钢	Q235B	直拉条
XLT	∅12圆钢	Q235B	斜拉条
CG	∅12圆钢+∅32x2.0焊管	Q235B	圆钢，电焊管
YC	L50x5	Q235B	隅撑

注栏			
历图			
注			
史版本	日 期	历史版本	日 期
纸专用章：			
注			
册建筑师执业章：			
施			
施	注册建筑师执业章		
册工程师执业章：			
工			
工	注册工程师执业章		
工图审查单位：			
建	施工图审查单位		
工图审查合格书编号：			
审	施工图审查合格书编号		
目名称：工程编号-隐蔽			
项目名称			
印江县木黄镇碱茶基地改造品质提升项目			
项名称：			
子项名称			
设单位：			
建设单位			
定	审定		
项目经理	项目经理		
程负责人	工程负责人		
业负责人	专业负责人		
专业助理	专业助理		
审 核	审核		
校 对	校对		
设 计	设计		
制 图	制图		
图 名：			
屋面檩条布置图			
程编号	工程编号		
别	图别	版 本	版本
号	图号	日 期	日期

专业名称	姓名	日期	专业	姓名	日期	专业
工程造价	李俊豪	2023.10.10	电气工程	李俊豪	2023.10.10	电气工程
工程造价	李俊豪	2023.10.10	电气工程	李俊豪	2023.10.10	电气工程
工程造价	李俊豪	2023.10.10	电气工程	李俊豪	2023.10.10	电气工程

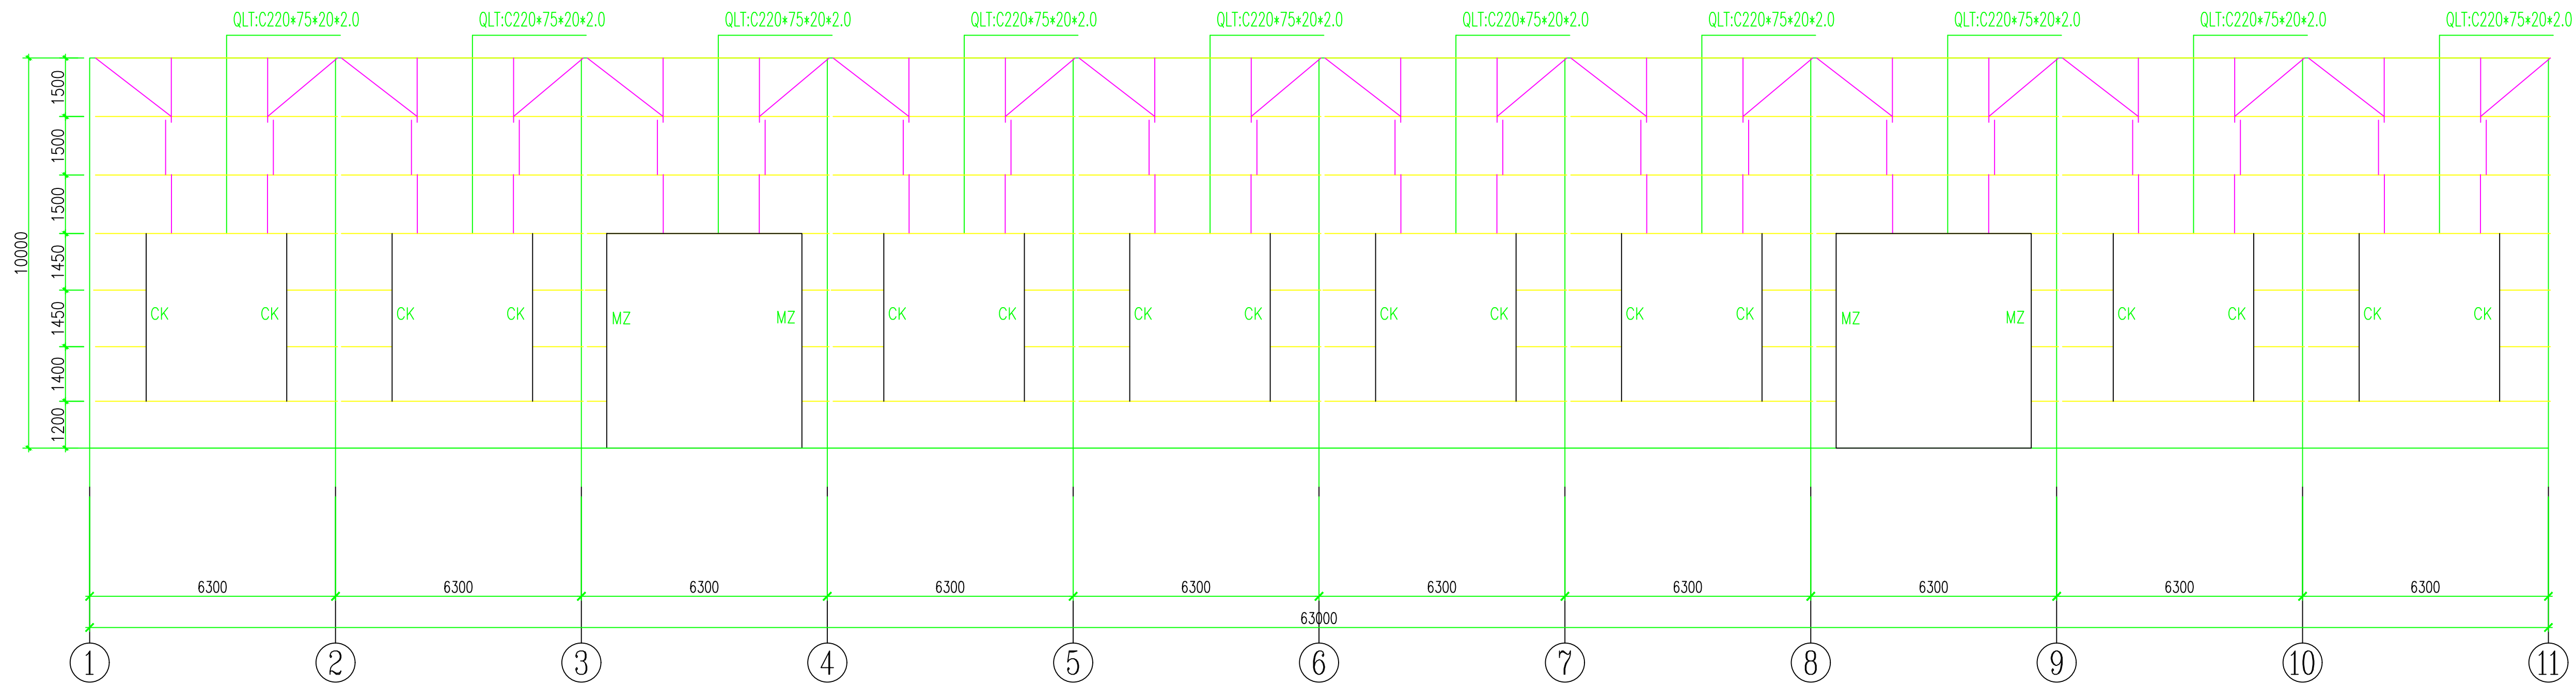


A/D轴墙面标识布置图

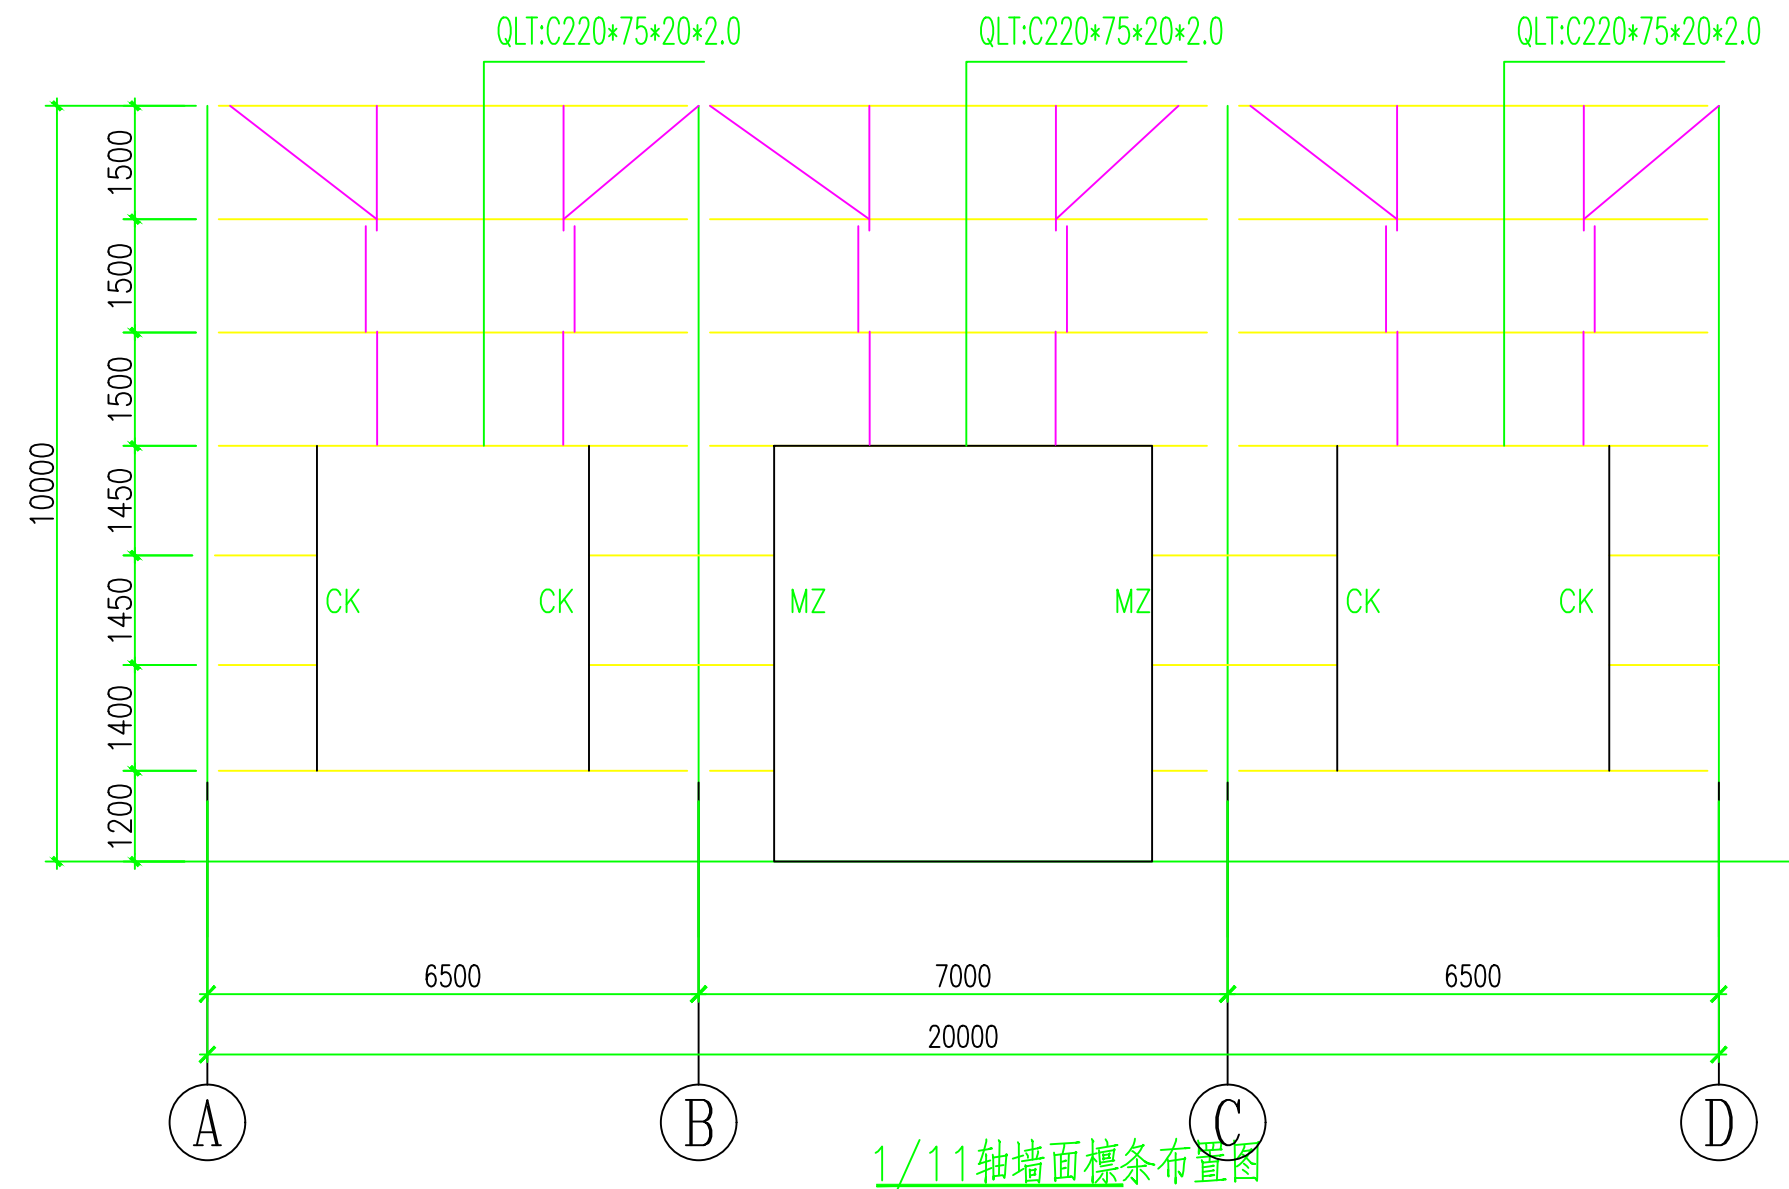

1/11轴墙面标识布置图

屋面檩条材料规格表


序 号	规 格	材 质	备 注
QLT	C220*75*20*2.0	Q235B	
LT	∅12圆钢	Q235B	直拉条
XLT	∅12圆钢	Q235B	斜拉条
CG	∅12圆钢+∅32x2.0焊管	Q235B	圆钢，电焊管
YC	L50x5	Q235B	隅撑

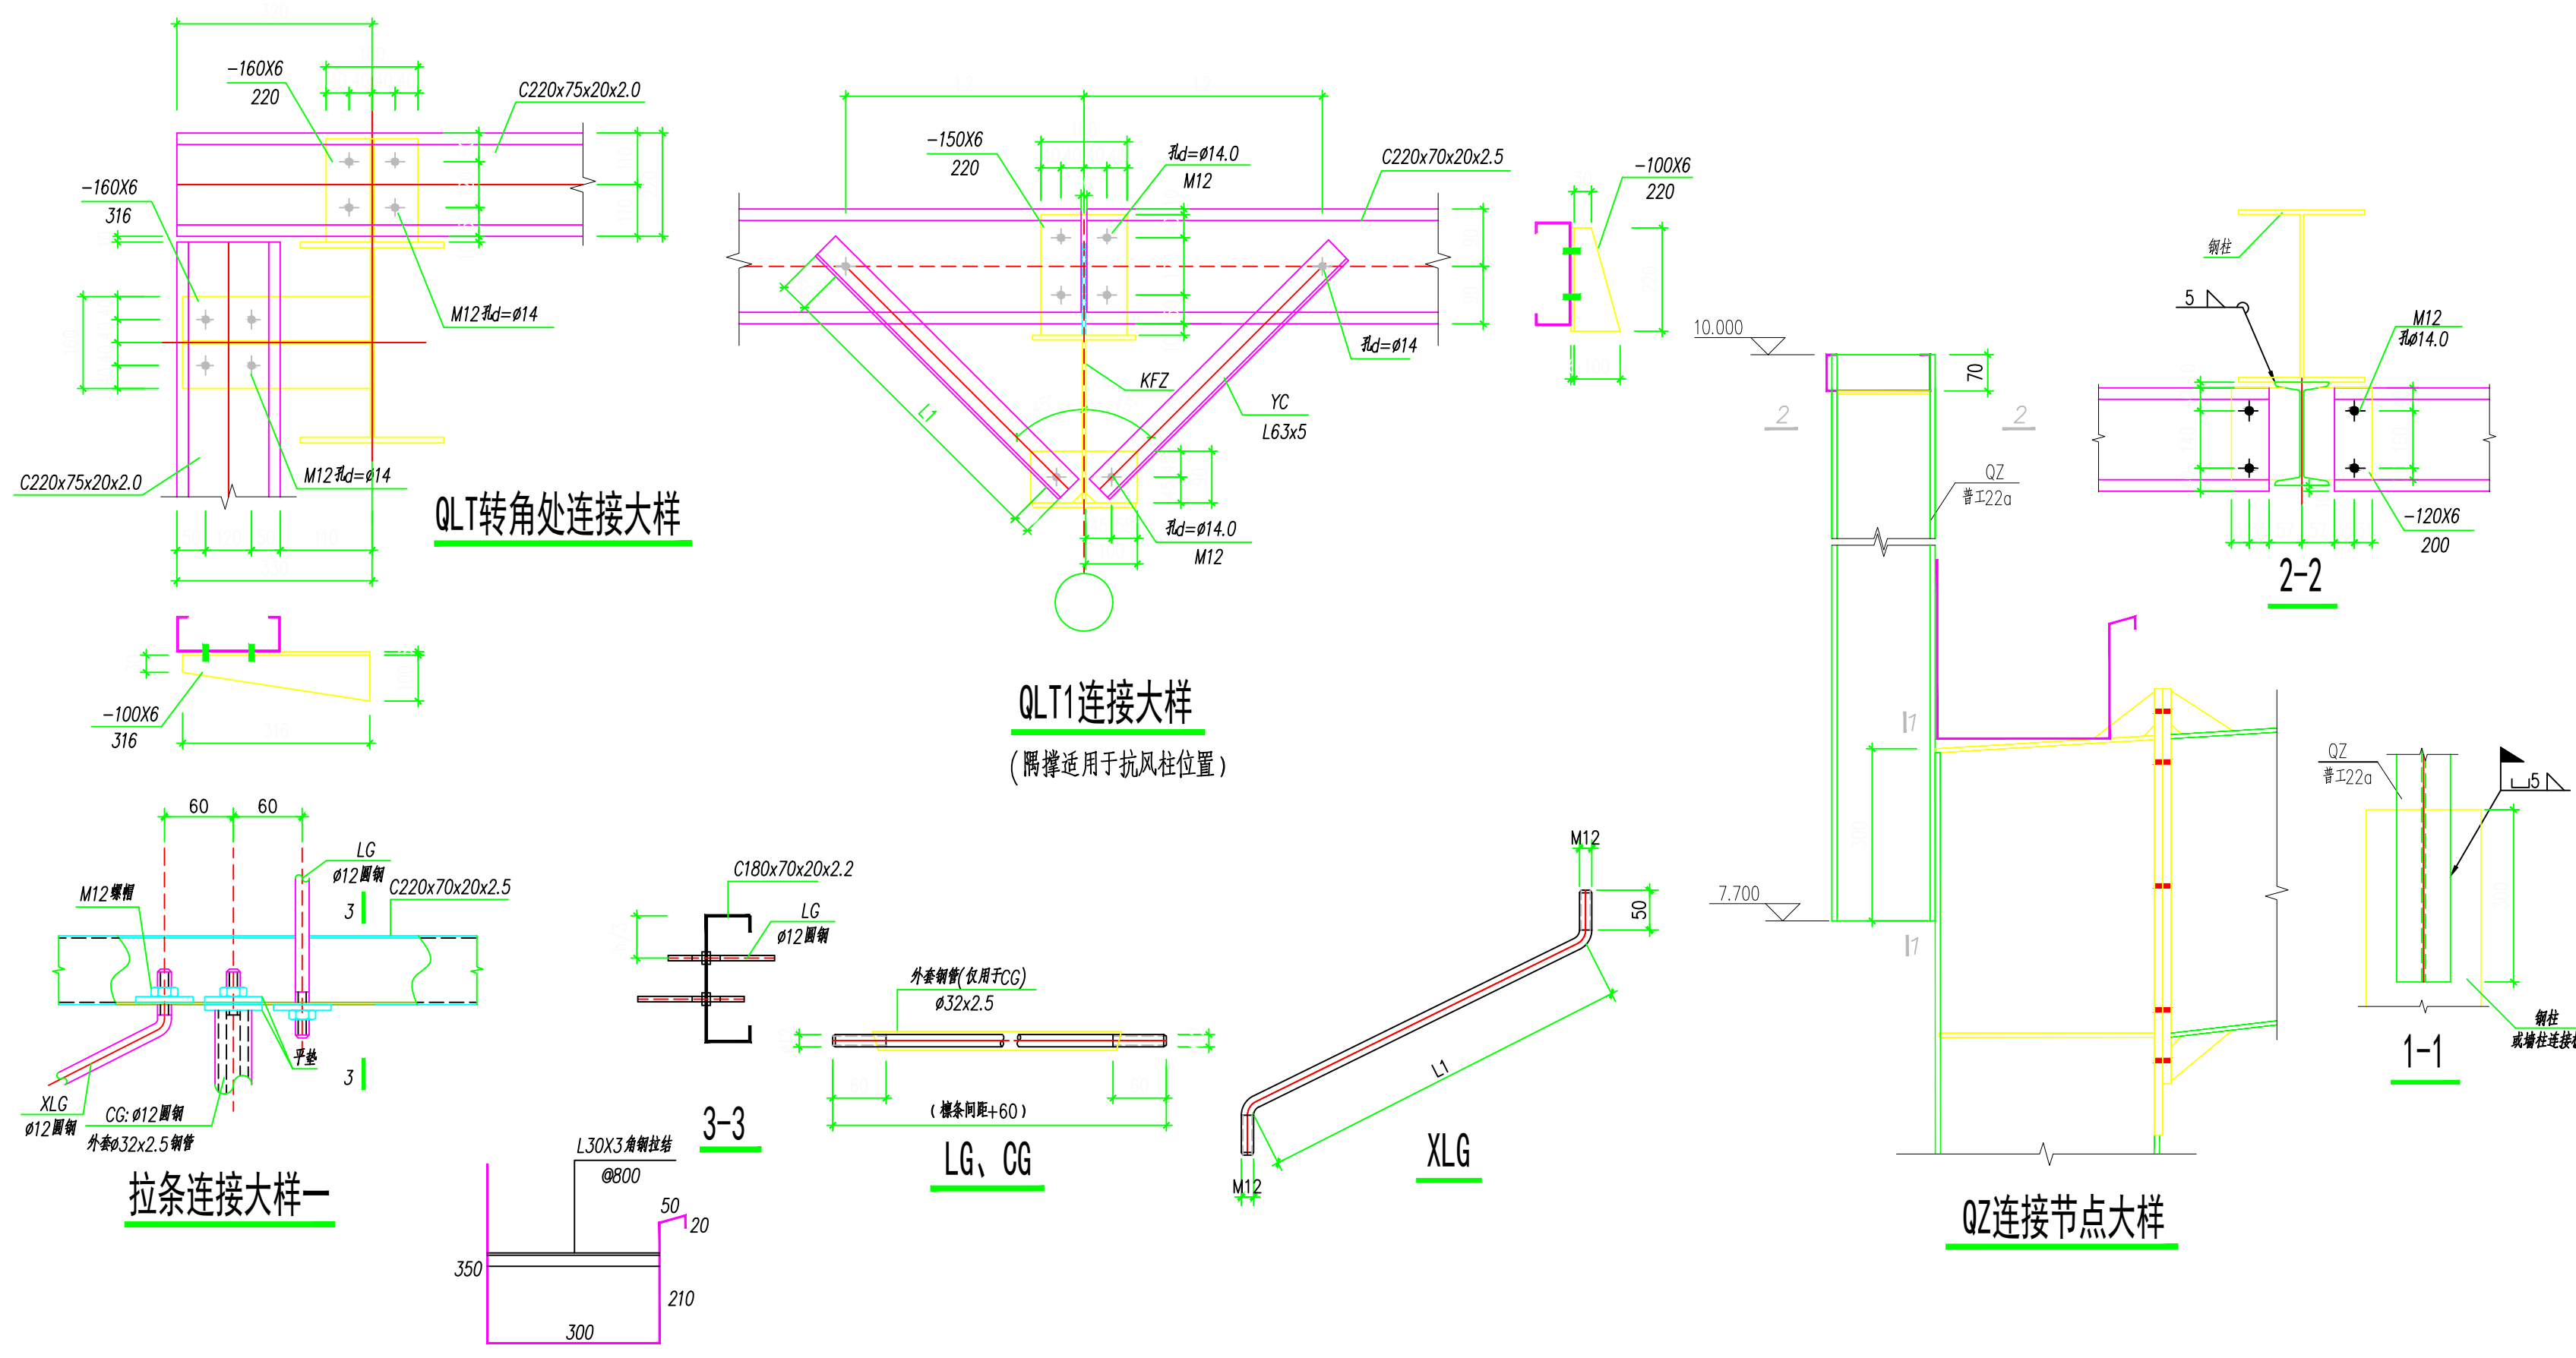

QZ连接节点大样

墙面标识布置图

工程编号	工程编号		
图 别	图别	版 本	版本
图 号	图号	日 期	日期

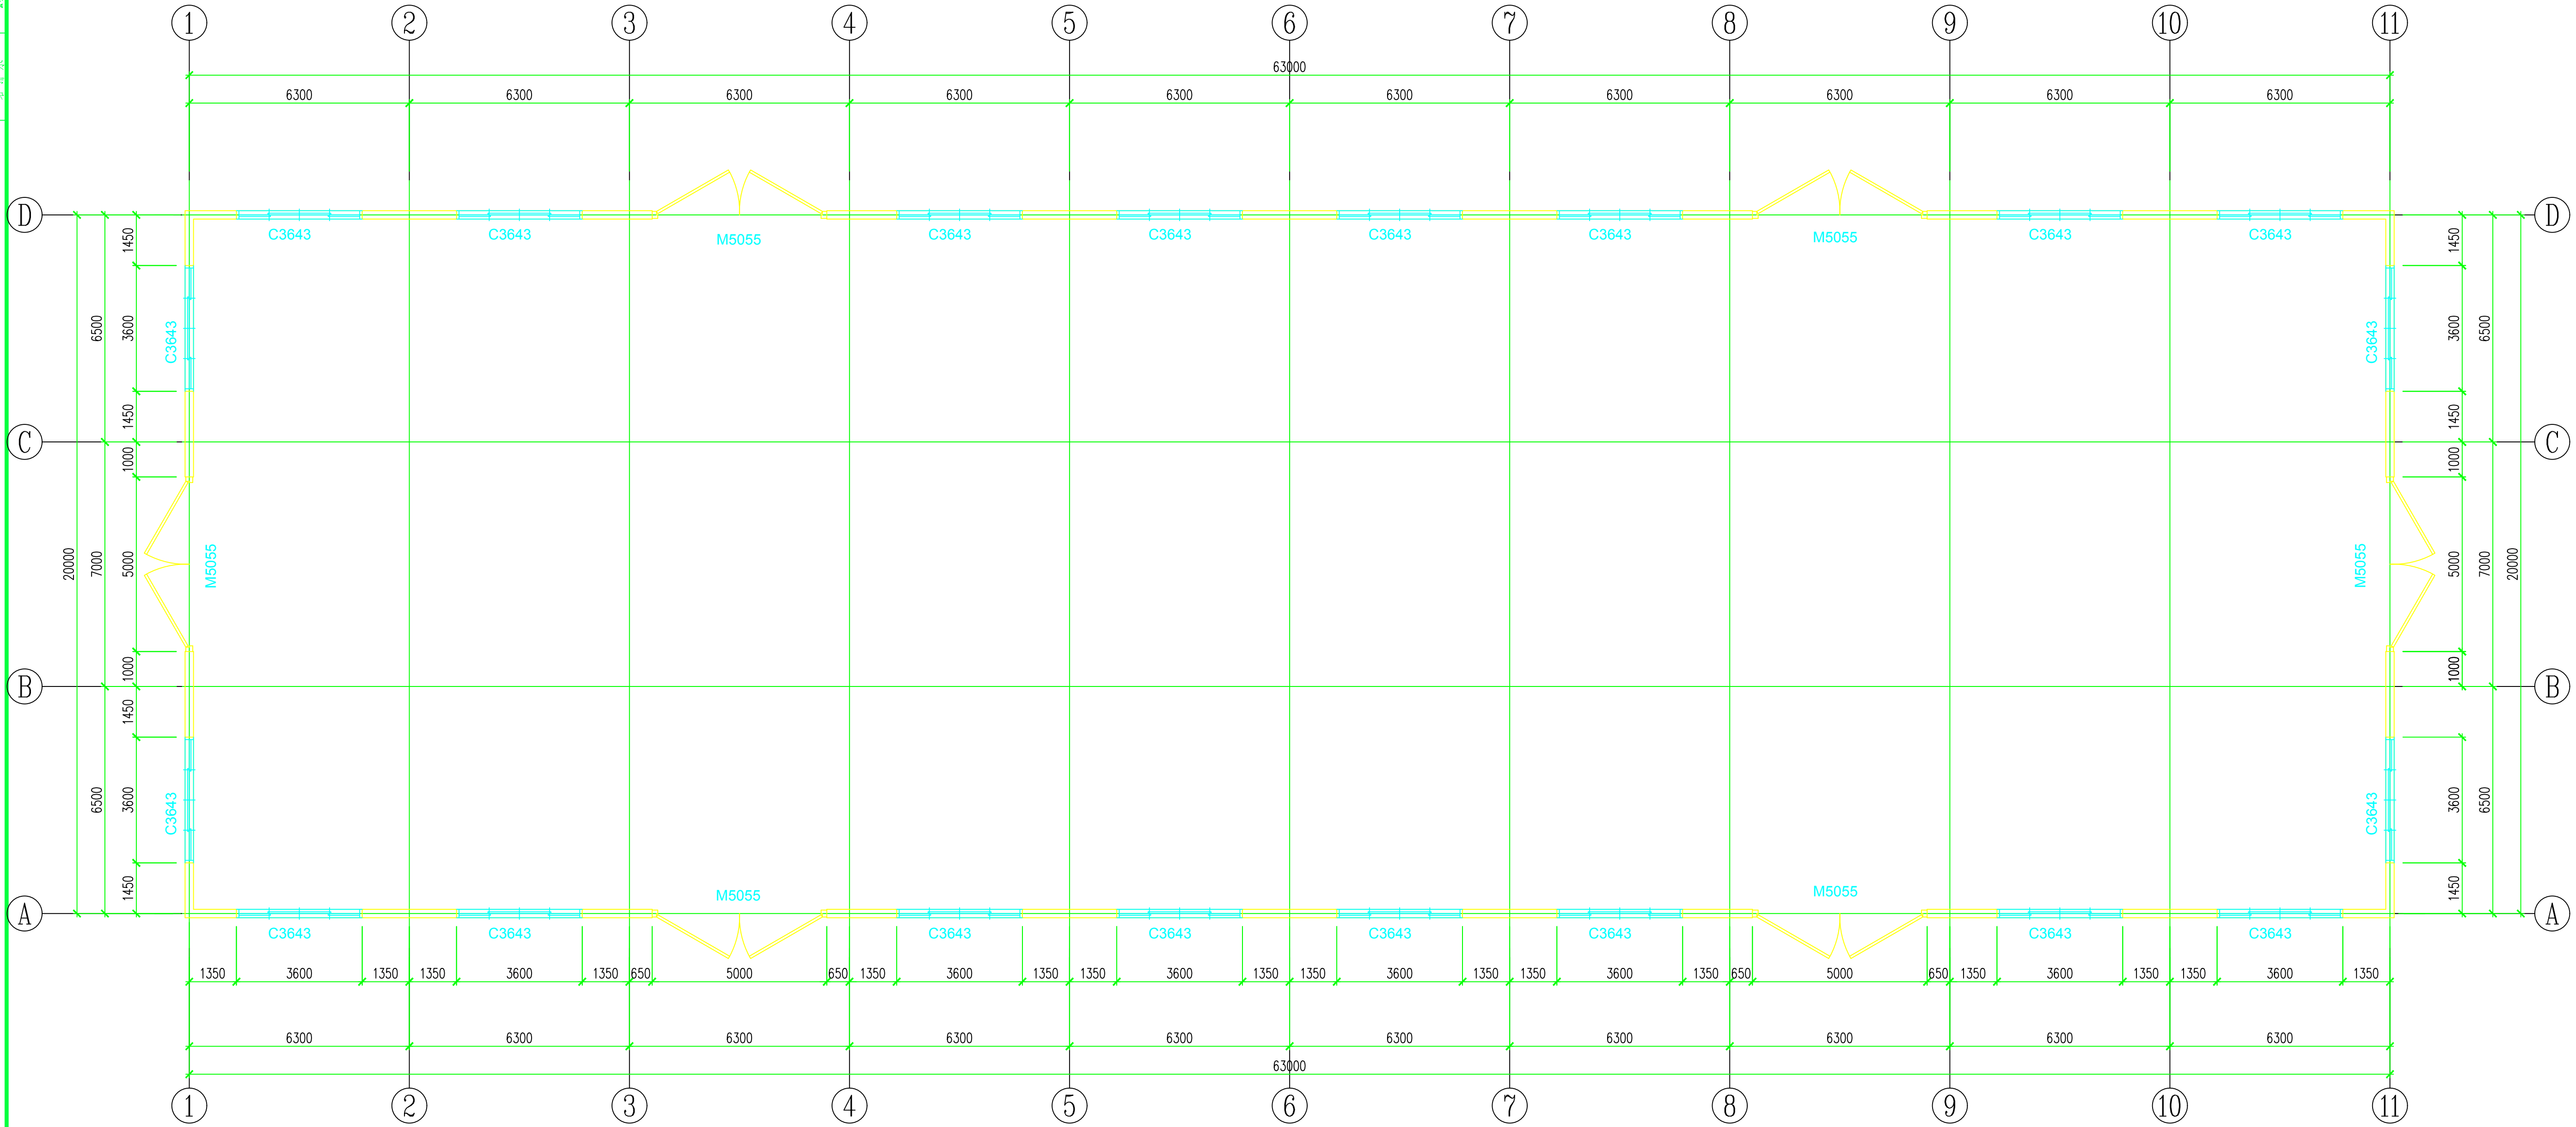[illegible]

备注栏

历史版本	日 期	历史版本	日 期

图纸专用章:



注册建筑师执业章：



注册工程师执业章:



施工图审查单位:

施工图审查单位

施工图审查合格书编号:

施工图审查合格书编号

项目名称: 工程编号-隐藏

项目名称

印江县木黄镇碾茶基地改造品质提升项目

子项名称:

子项名称

建设单位:

建设单位


审 定	审定	
项目经理	项目经理	
工程负责人	工程负责人	
专业负责人	专业负责人	
专业助理	专业助理	
审 核	审核	
校 对	校对	
设 计	设计	
制 图	制图	

图 名:

±0.00平面图

工程编号	工程编号		
图 别	图别	版 本	版本
图 号	图号	日 期	日期

专业名称	姓名	日期	成绩	专业	姓名	日期	成绩
英语	李俊豪	2023.12.10	85	英语	李俊豪	2023.12.10	85
数学	李俊豪	2023.12.10	78	数学	李俊豪	2023.12.10	78
物理	李俊豪	2023.12.10	72	物理	李俊豪	2023.12.10	72
化学	李俊豪	2023.12.10	68	化学	李俊豪	2023.12.10	68
生物	李俊豪	2023.12.10	65	生物	李俊豪	2023.12.10	65
历史	李俊豪	2023.12.10	62	历史	李俊豪	2023.12.10	62
地理	李俊豪	2023.12.10	60	地理	李俊豪	2023.12.10	60
政治	李俊豪	2023.12.10	58	政治	李俊豪	2023.12.10	58
体育	李俊豪	2023.12.10	55	体育	李俊豪	2023.12.10	55
音乐	李俊豪	2023.12.10	52	音乐	李俊豪	2023.12.10	52
美术	李俊豪	2023.12.10	50	美术	李俊豪	2023.12.10	50
劳动	李俊豪	2023.12.10	48	劳动	李俊豪	2023.12.10	48
信息技术	李俊豪	2023.12.10	45	信息技术	李俊豪	2023.12.10	45
健康教育	李俊豪	2023.12.10	42	健康教育	李俊豪	2023.12.10	42
社会实践	李俊豪	2023.12.10	40	社会实践	李俊豪	2023.12.10	40
综合	李俊豪	2023.12.10	38	综合	李俊豪	2023.12.10	38
总分	李俊豪	2023.12.10	35	总分	李俊豪	2023.12.10	35

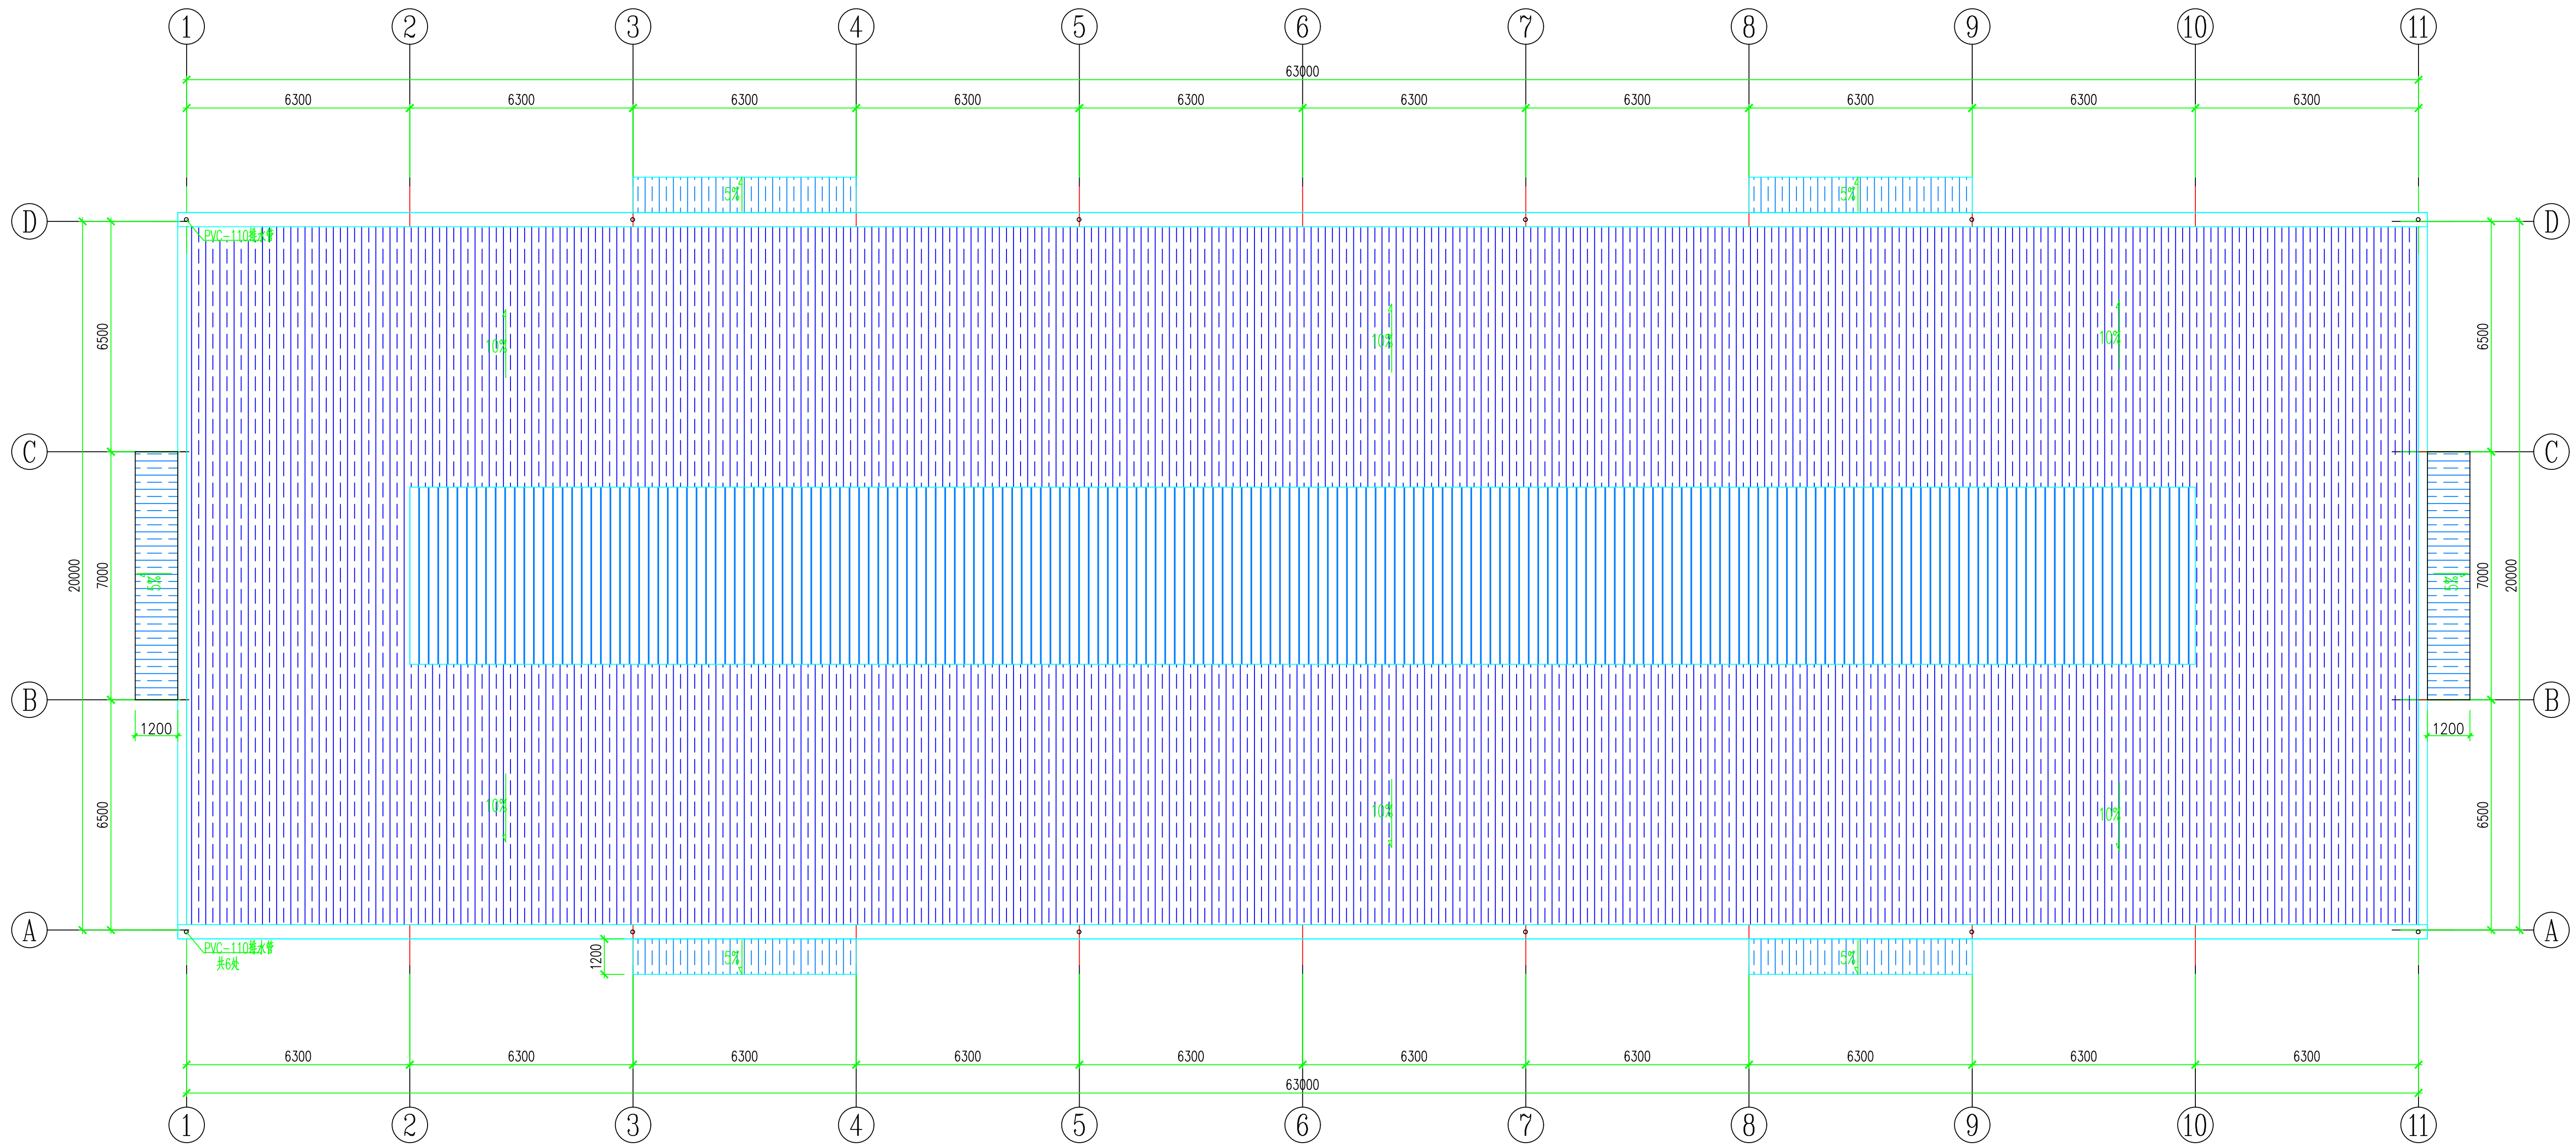

台注栏

史版本	日 期	历史版本	日 期

7纸专用章:

图纸专用章

三册建筑师执业章：

注册建筑师执业章

三册工程师执业章：

注册工程师执业章

工图审查单位:

施工图审查单位

工图审查合格书编号:

施工图审查合格书编号

目名称：工程编号-隐藏

项目名称

印江县木黄镇碾茶基地改造品质提升项目

子项名称:

子项名称

建设单位:

建设单位

審定

项目经理

工部局主理

上柱页页人

专业负责人

专业助理

宙核

13.1

校 对


设计

制 图


图 名:

屋顶平面图

工程编号	工程编号		
图 别	图别	版 本	版本
图 号	图号	日 期	日期

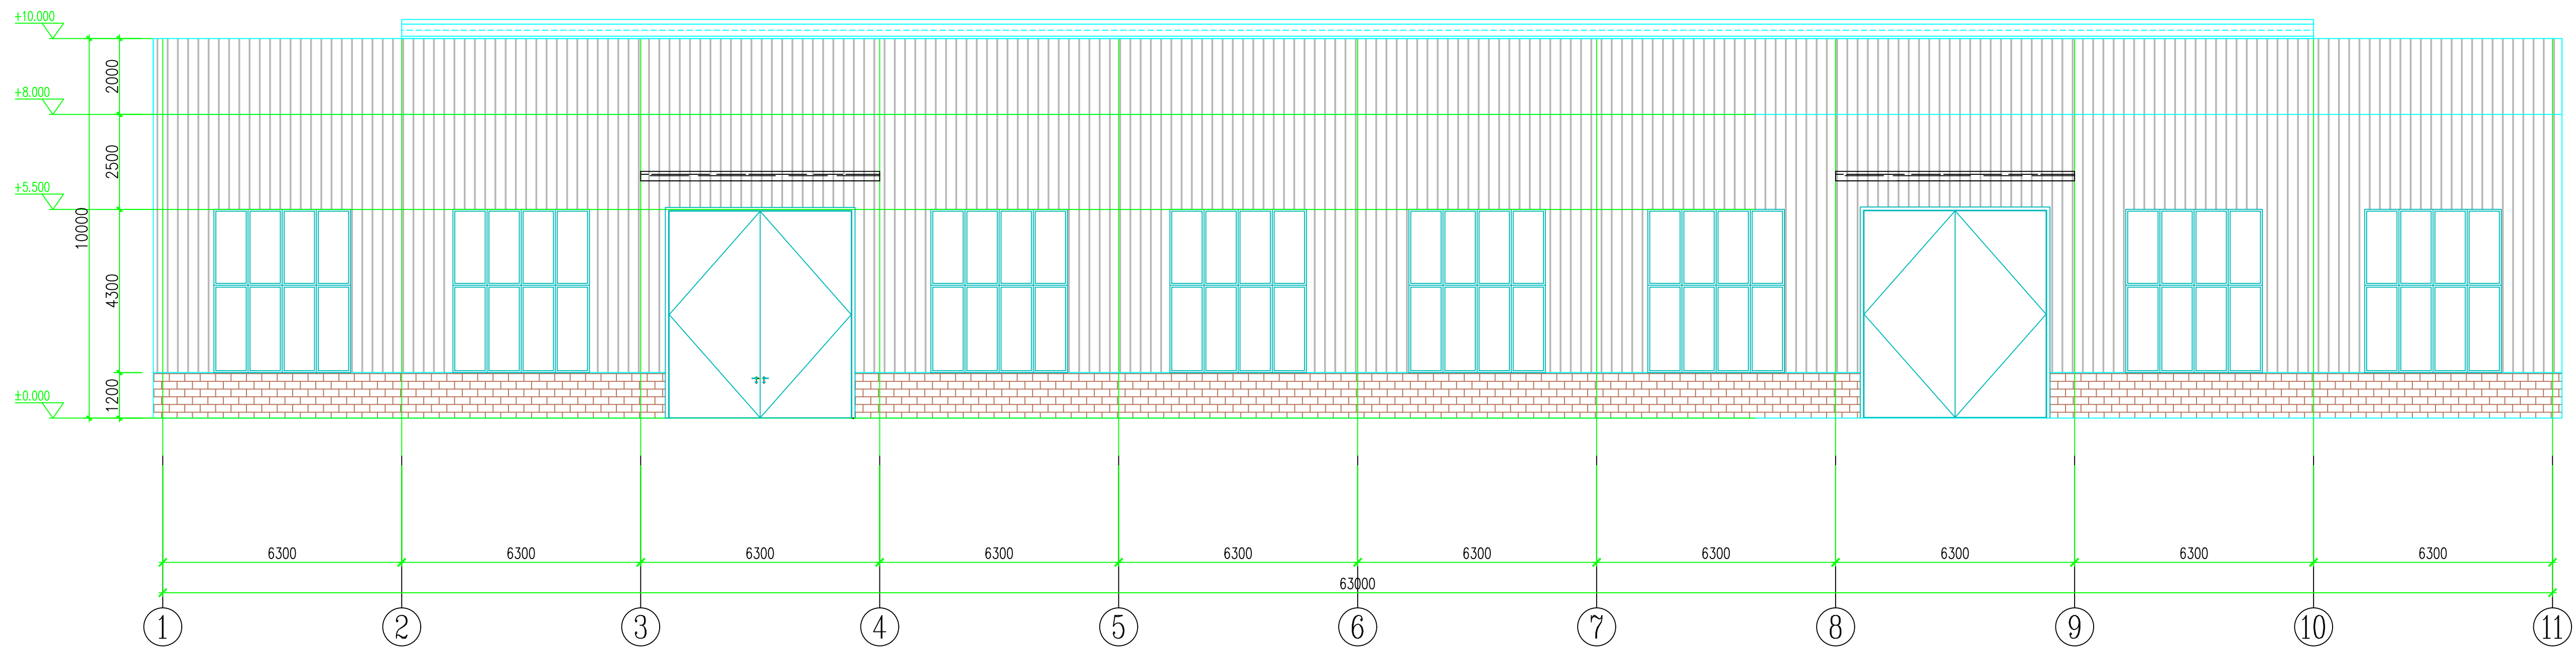[illegible]


A/D轴立面布置图

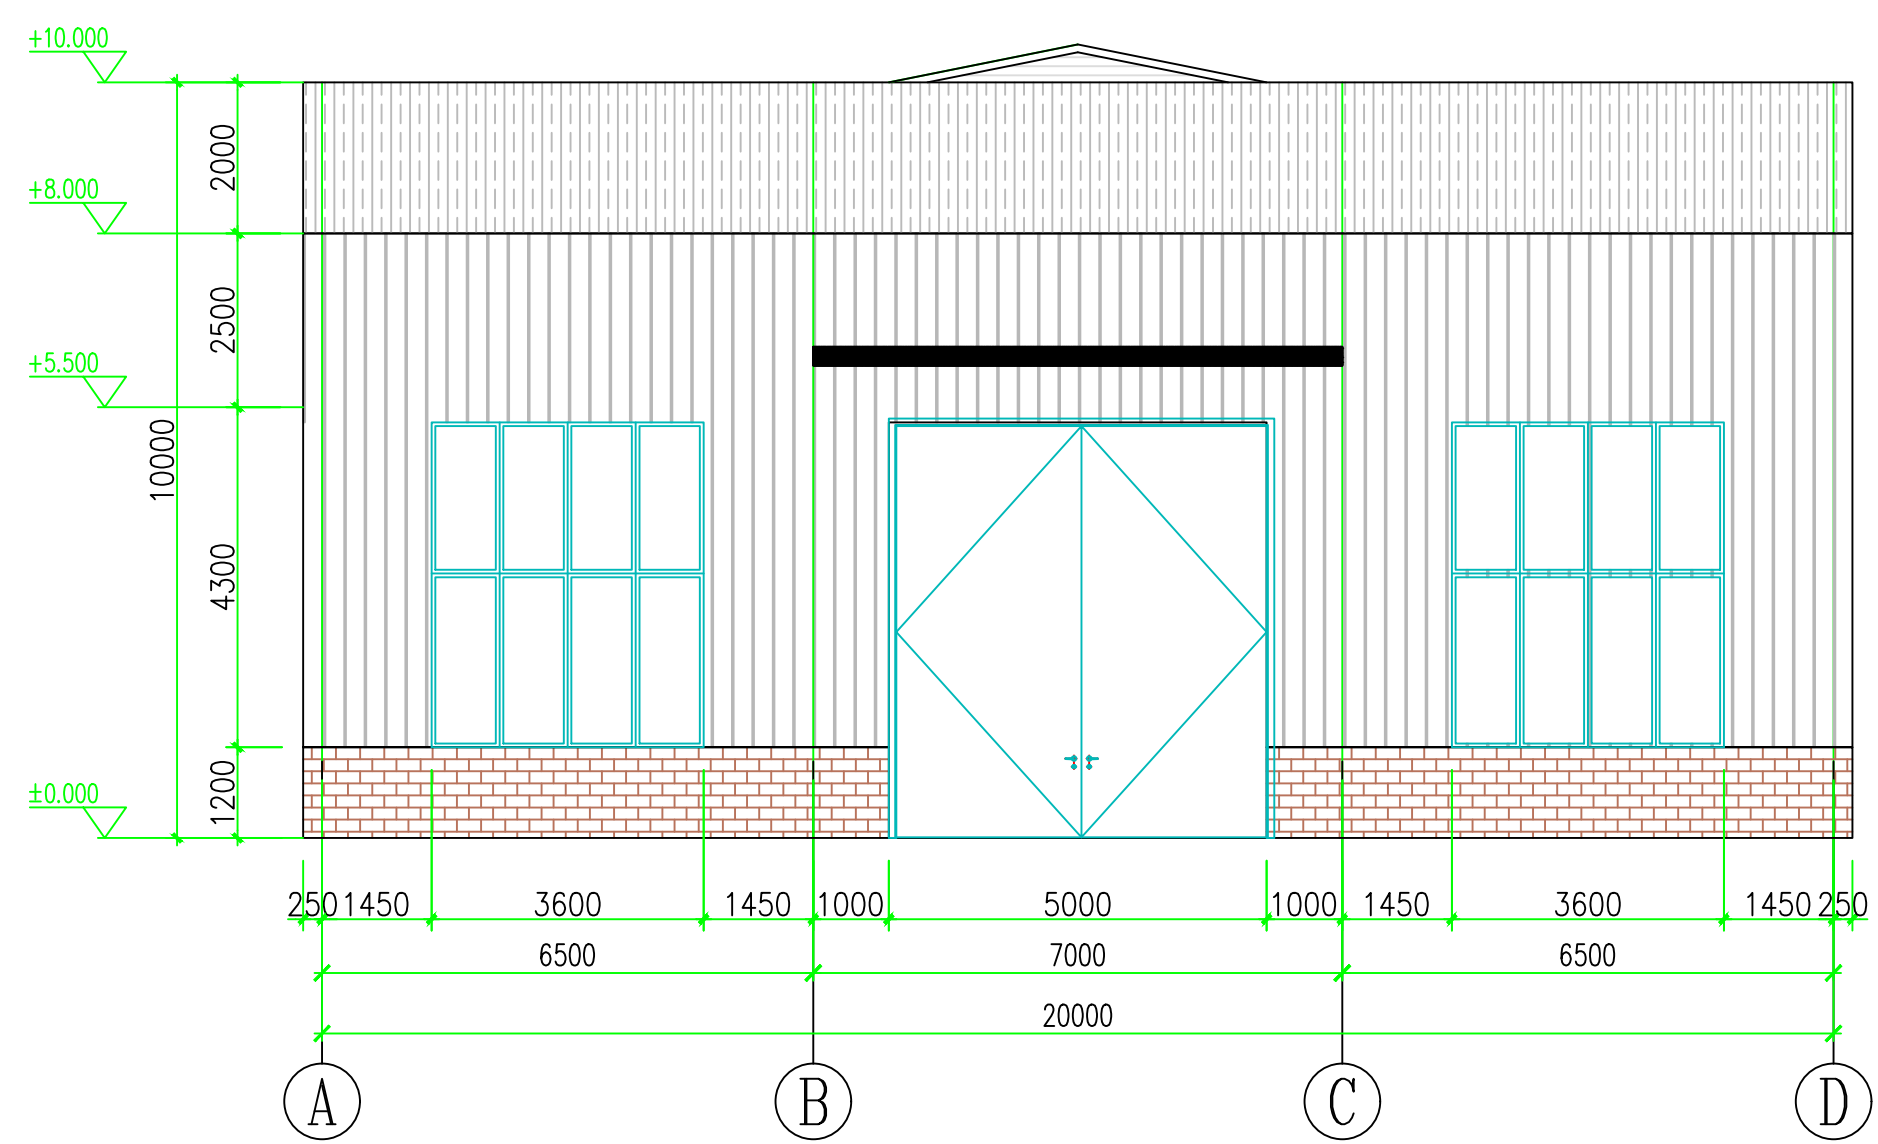

1/11轴立面布置图

备注栏			
历史版本	日期	历史版本	日期
图纸专用章：			
图纸专用章			
注册建筑师执业章：			
注册建筑师执业章			
注册工程师执业章：			
注册工程师执业章			
施工图审查单位：			
施工图审查单位			
施工图审查合格书编号：			
施工图审查合格书编号			
项目名称：工程编号-隐藏			
项目名称			
印江县木黄镇碾碓基地改造品质提升项目			
子项名称：			
子项名称			
建设单位：			
建设单位			
审 定	审定		
项目经理	项目经理		
工程负责人	工程负责人		
专业负责人	专业负责人		
专业助理	专业助理		
审 核	审核		
校 对	校对		
设 计	设计		
制 图	制图		
图 名：			
立面布置图			
工程编号	工程编号		
图 别	图别	版 本	版本
图 号	图号	日 期	日期

专业	姓名	日期	专业	姓名	日期
环境工程	会会	建筑日期	电气	会会	电气日期
给排水	会会	给排水日期	暖通	会会	暖通日期
给水排水	会会	给排水日期			

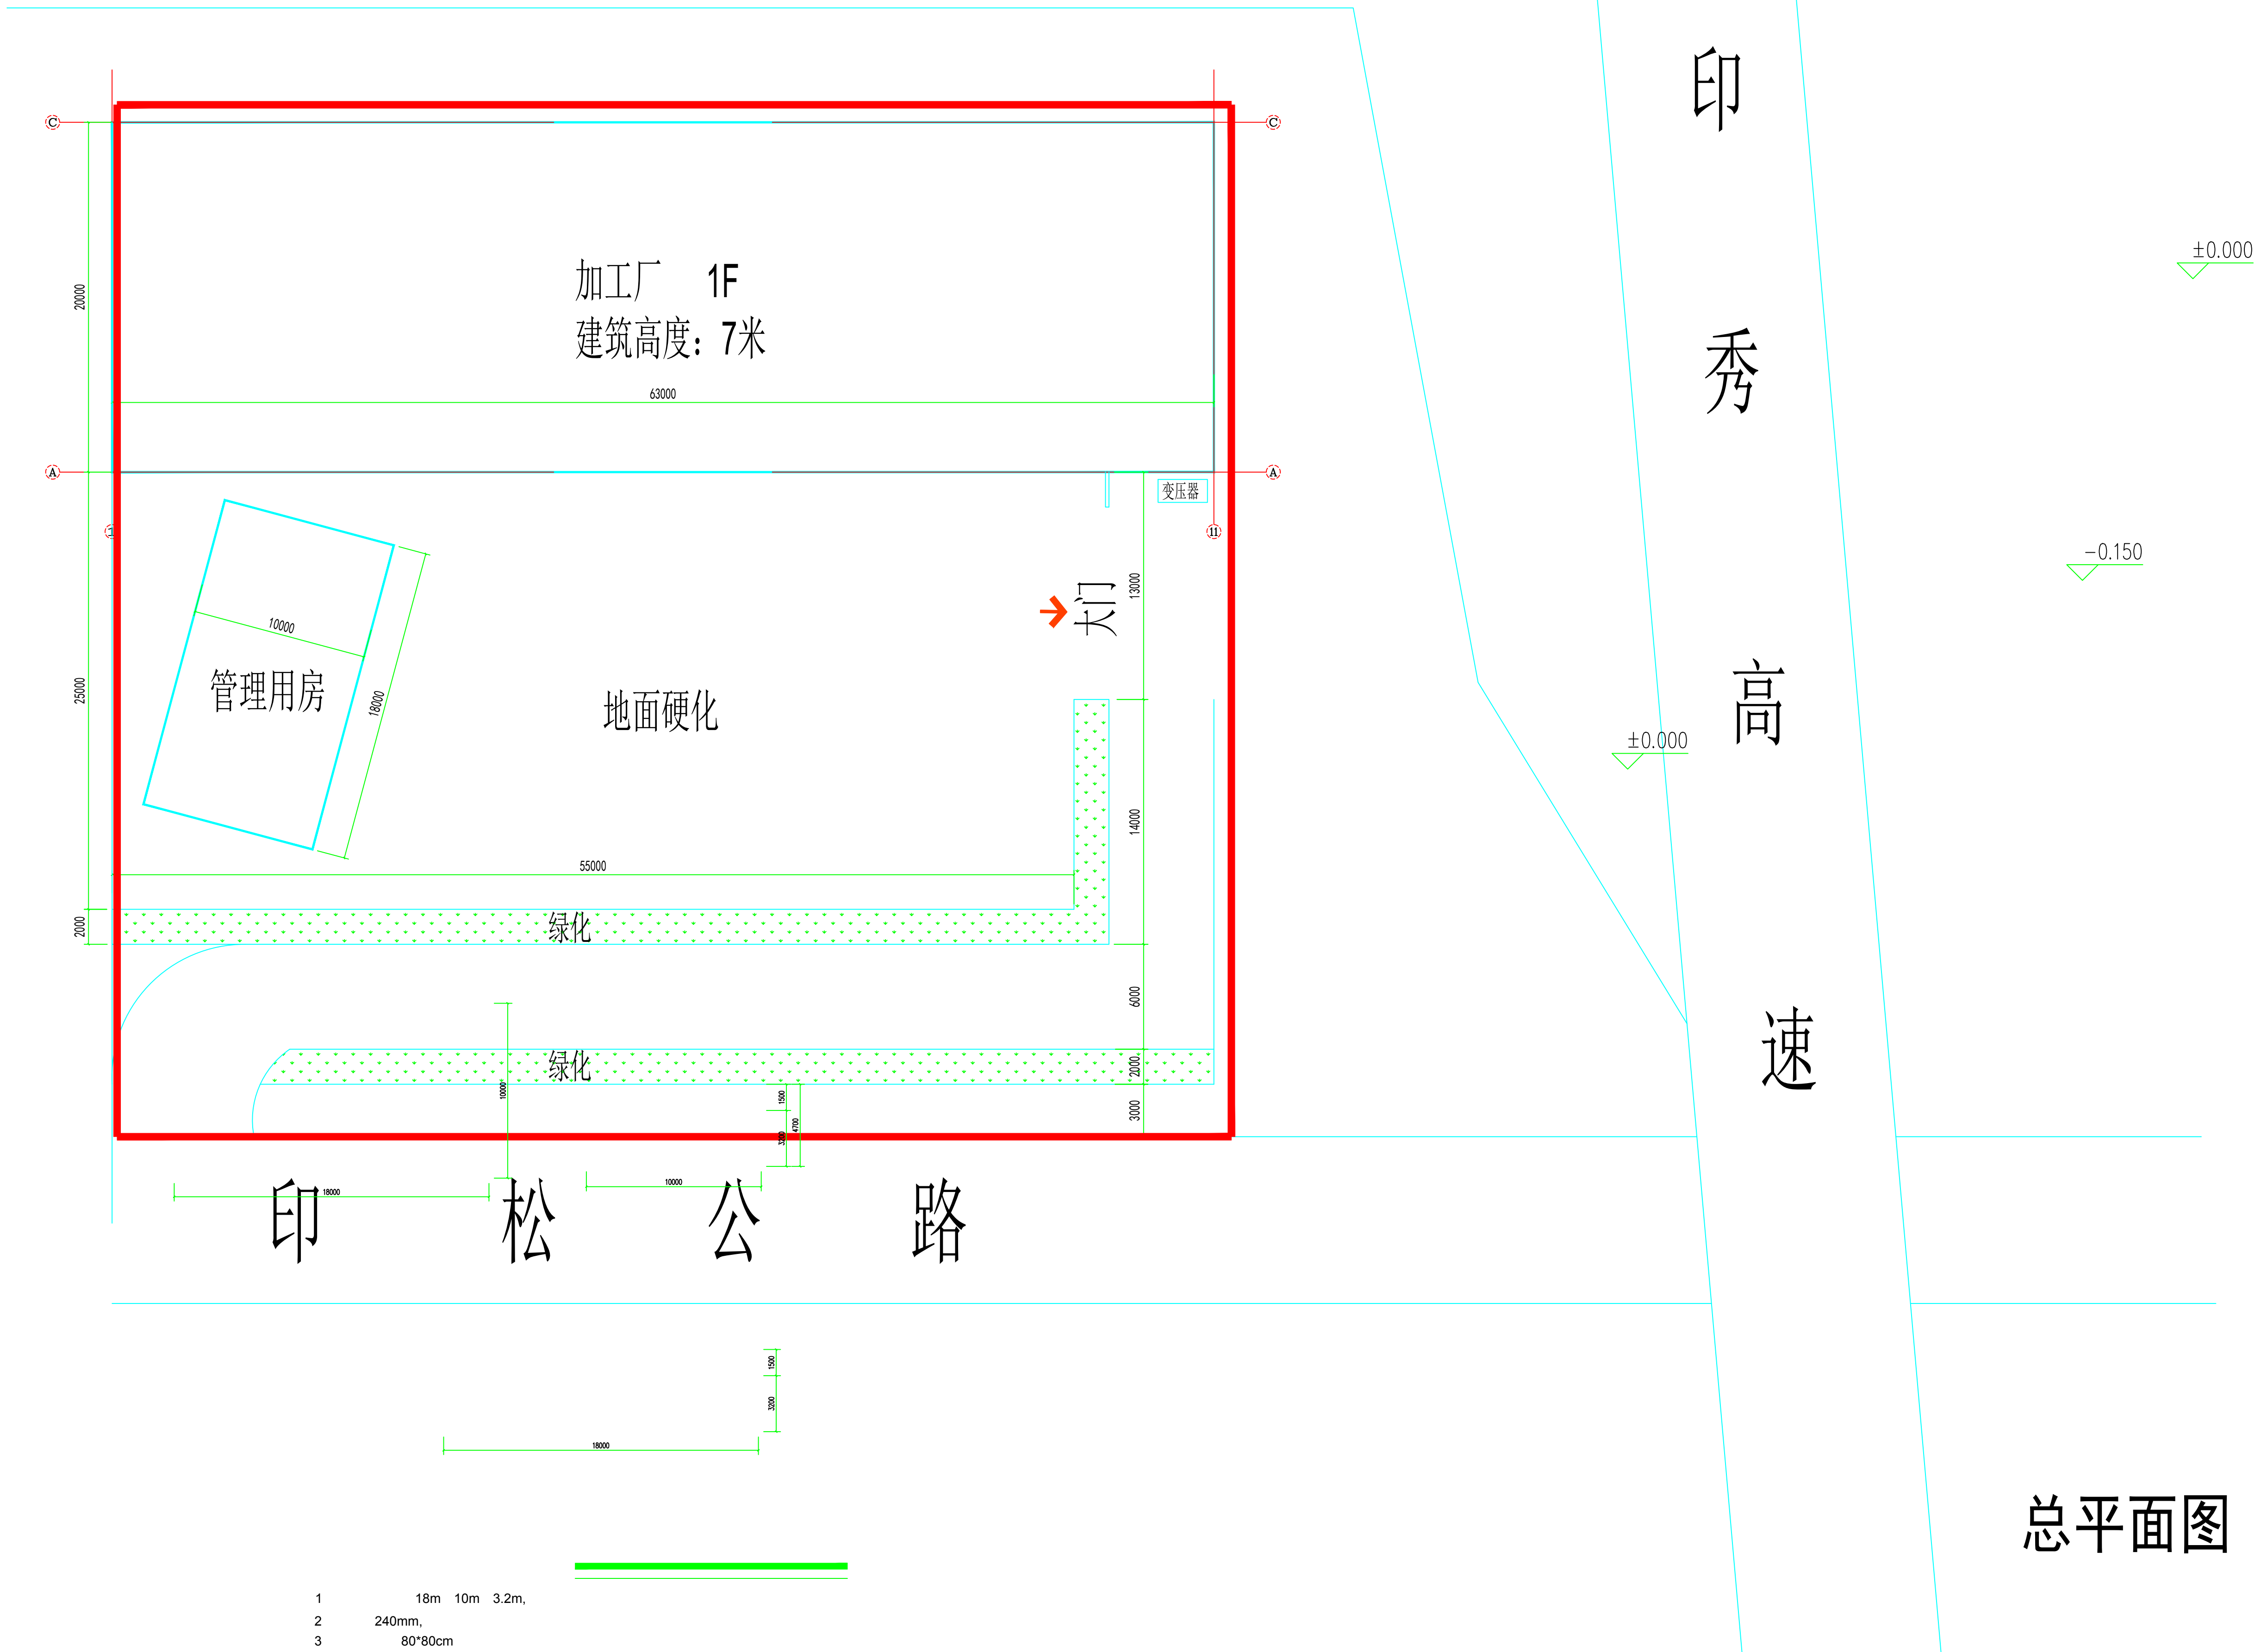

总平面图

备注栏			
历史版本	日期	历史版本	日期
图纸专用章：			
图纸专用章			
注册建筑师执业章：			
注册建筑师执业章			
注册工程师执业章：			
注册工程师执业章			
施工图审查单位： 施工图审查单位			
施工图审查合格书编号： 施工图审查合格书编号			
项目名称：工程编号-隐藏 项目名称 印江县木黄镇碾茶基地改造品质提升项目 子项名称： 子项名称			
建设单位： 建设单位			
审 定	审 定		
项目经 理	项目经 理		
工程负责人	工程负责人		
专业负责人	专业负责人		
专业助理	专业助理		
审 核	审 核		
校 对	校 对		
设 计	设 计		
制 图	制 图		
图 名：			
建筑总平面图			
工程编号	工程编号		
图 别	图 别	版 本	版 本
图 号	图号	日 期	日期