

建设单位：天柱县教育局

项目名称: 2025年天柱县远口镇中学维修改造建设项目

设计阶段: 施 工 图(给排水)

公司负责人: 肖乃华

项目负责人: 鲜伟

注册建筑师: _____

注册结构师: 李海梅

技术总负责人: 鲜伟

设计证书


等级：乙 级

编号：A251020288


四川美城建筑规划设计有限公司

二〇二五年二月

[illegible]

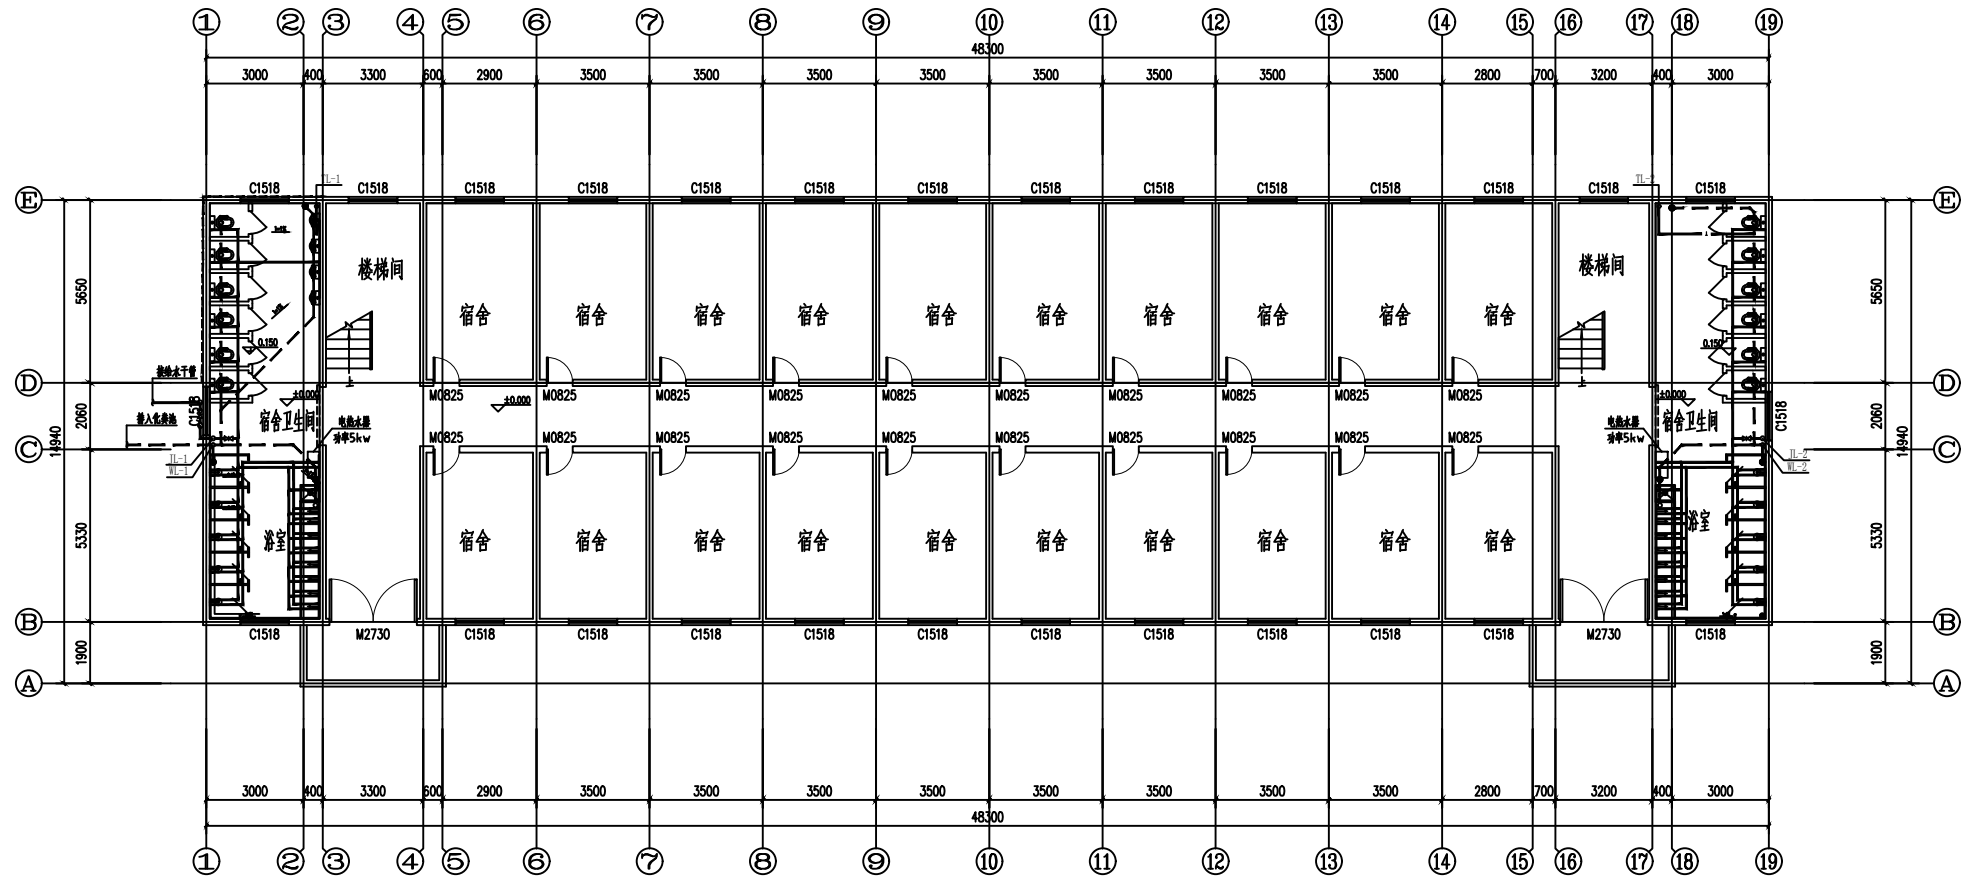

一层平面图 1:100

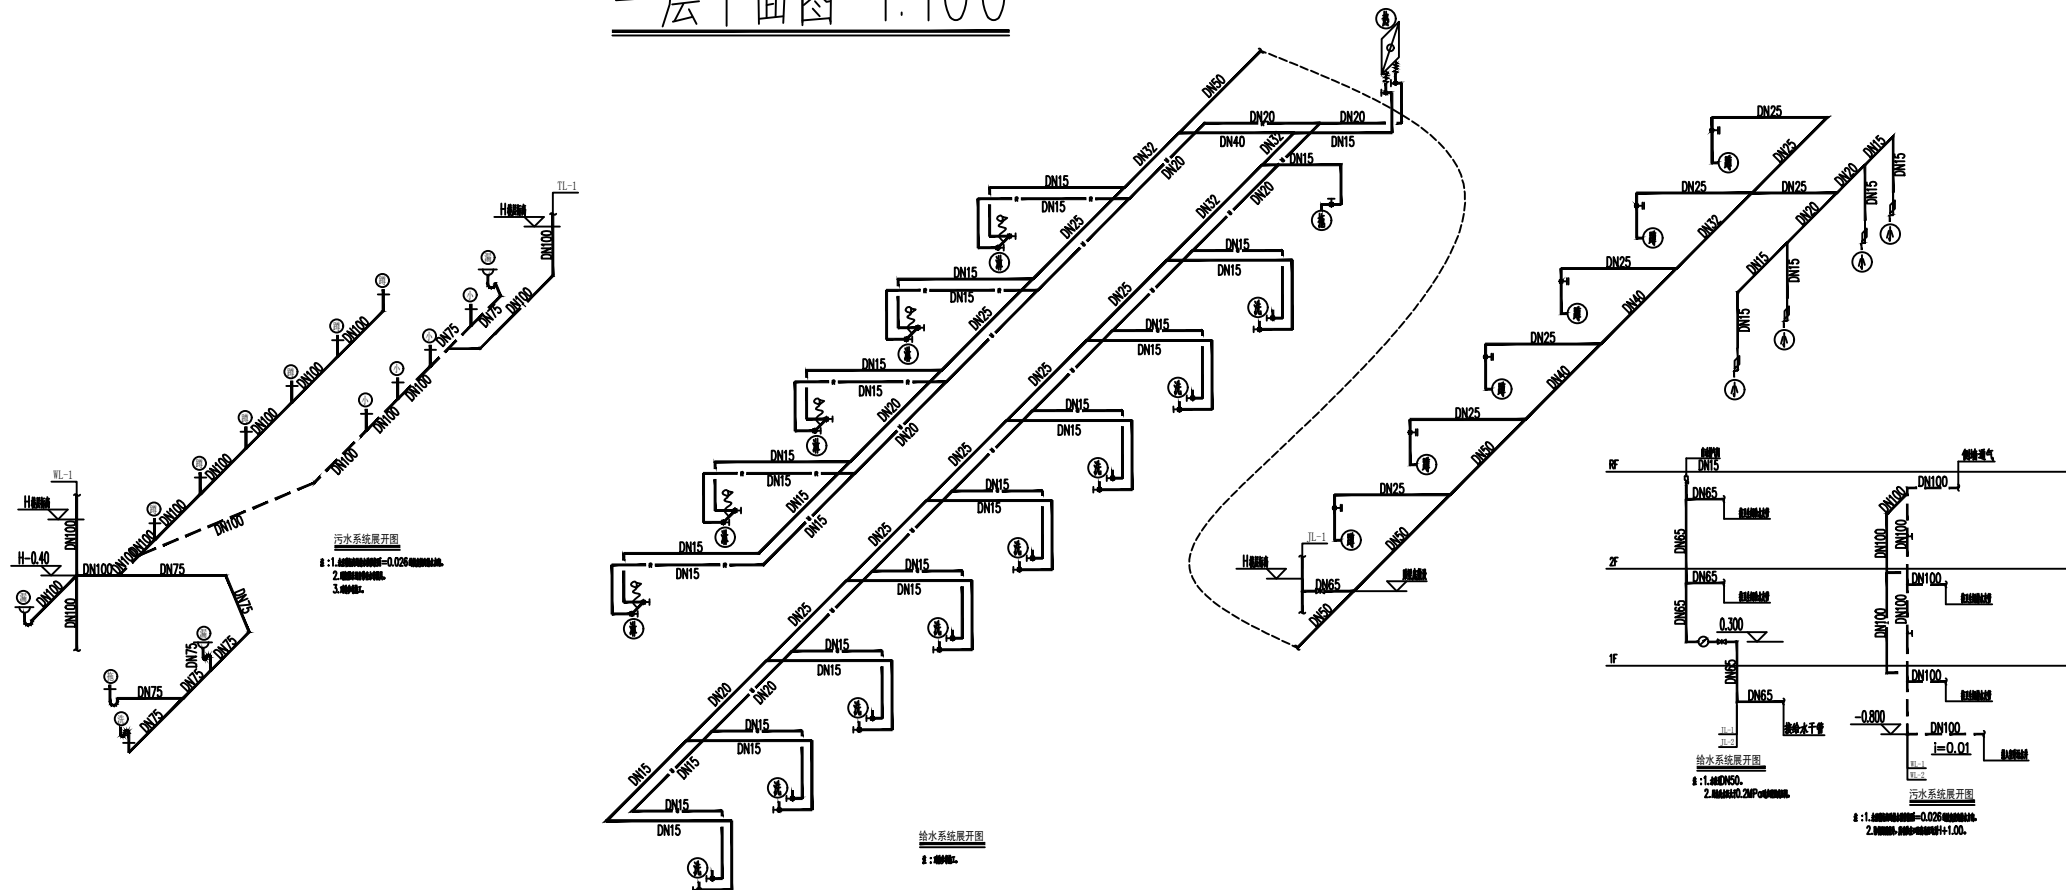

设计单位:
DESIGN COMPANY

四川美城建筑规划设计有限公司
SICHUAN MEICHENG CITY PLANNING AND ARCHITECTURAL DESIGN CO., LIMITED

设计证书乙级编号:A251020288
No. A251020288 Class A of Design Certificate

专业会签 DISCIPLINE CONFIRMATION

总图	GENERAL LAYOUT		
建筑	ARCHITECTURE		
结构	STRUCTURE		
给排水	WATER		
暖通	HVAC		
电气	ELECTRICITY		
动力	POWER		
工艺	PROCESS		

建设单位: CLIENT

天柱县教育局

项目名称: PROJECT NAME

2025年天柱县远口镇中学维修改造建设项目

子项目名称: SUB-PROJECT NAME

天柱县远口镇中学宿舍楼维修改造项目

图名: DRAWING TITLE


一层平面图

项目负责人 PROJECT DIRECTOR	鲜伟	鲜伟
审定人 APPROVER	肖少华	肖少华
专业负责人 DISCIPLINE HEAD	鲜伟	鲜伟
审核人 VERIFIER	肖少华	肖少华
校对 PROOFREADER	杨彬	杨彬
设计人 DESIGNER	龙滔	龙滔
设计人 DESIGNER	龙滔	龙滔

注册执业章: SEAL OF CERTIFIED DESIGNER

出图章: SEAL OF DRAWING ISSUE

设计阶段 DESIGN STAGE	施工图	出图日期 DATE	2025. 02
比例 SCALE	1:100	版别 EDITION	1
共 TOTAL PAGE	第 PAGE	页 图幅 SIZE	A3
图号 DRAWING No.	水施-02		

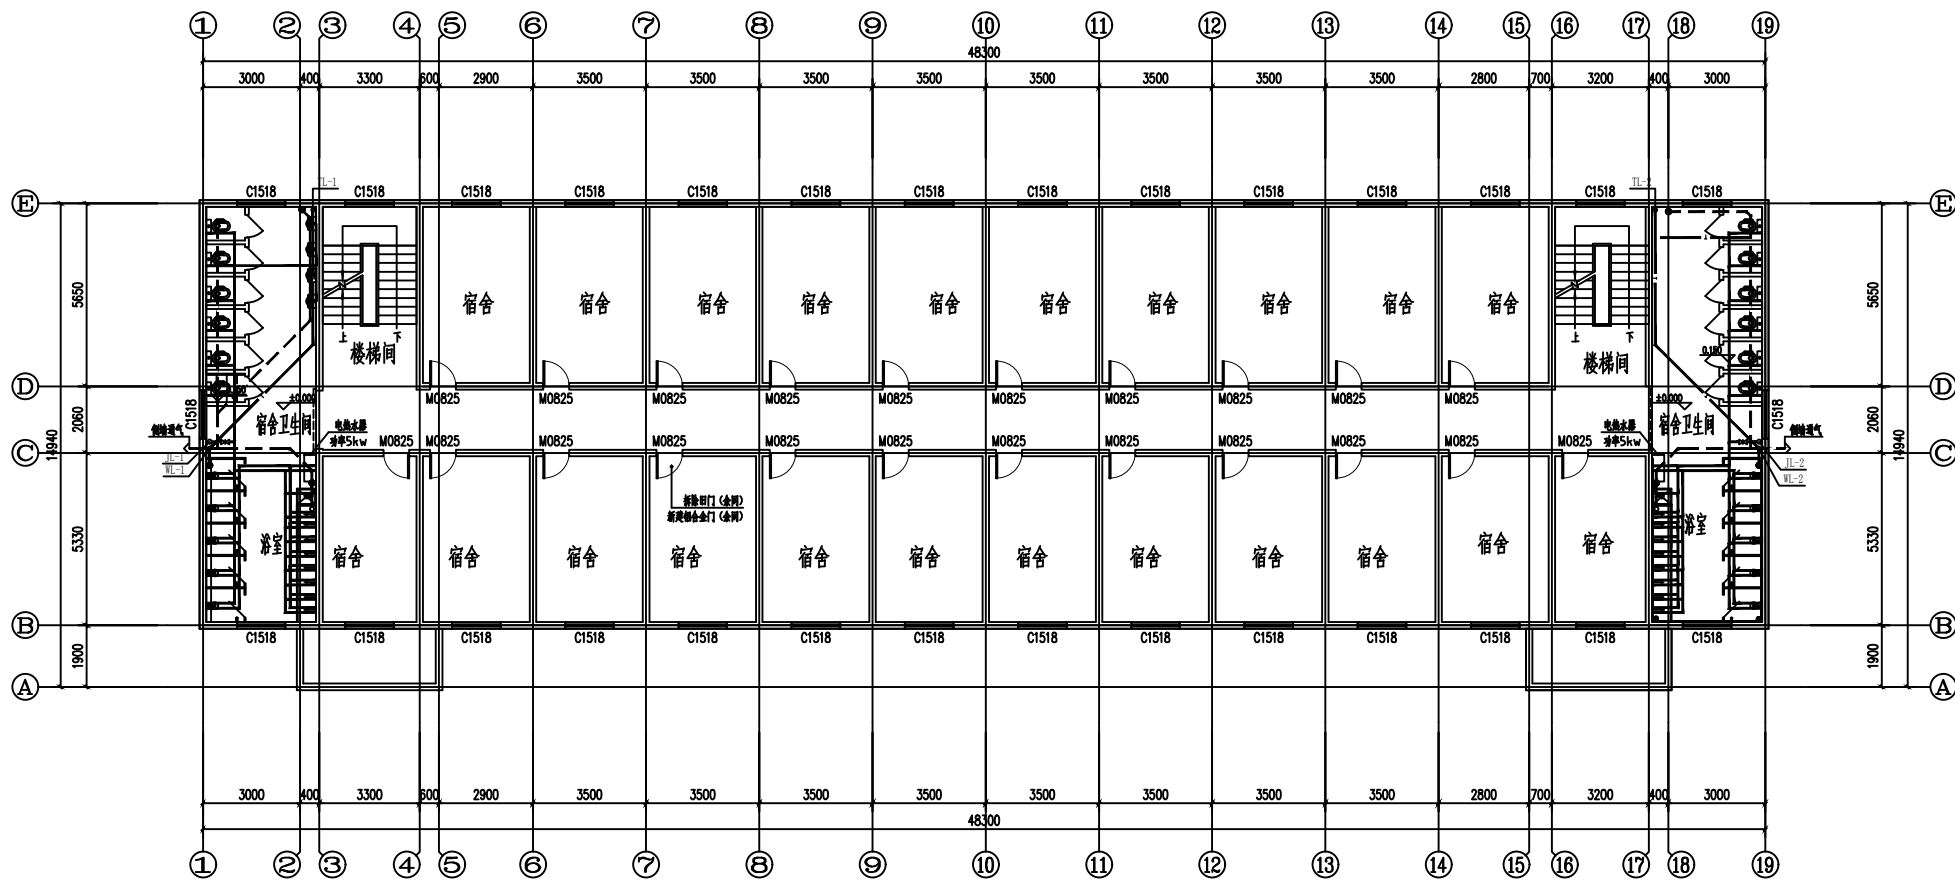

二层至四层平面图 1:100

说明:

1. 图纸尺寸除注明者外,长度以mm为单位,标高以m为单位.
2. 该工程属于维修改造项目,未提供原设计图纸,以上图纸尺寸未详或出错时,均以实际工程量为准。

设计单位:
DESIGN COMPANY

四川美城建筑规划设计有限公司
SICHUAN MEICHENG CITY PLANNING AND ARCHITECTURAL DESIGN CO., LIMITED

设计证书乙级编号:A251020288
No. A251020288 Class A of Design Certificate

专业会签	DISCIPLINE CONFIRMATION
总图	GENERAL LAYOUT
建筑	ARCHITECTURE
结构	STRUCTURE
给排水	WATER
暖通	HVAC
电气	ELECTRICITY
动力	POWER
工艺	PROCESS

建设单位: CLIENT

天柱县教育局

项目名称: PROJECT NAME

2025年天柱县远口镇中学维修改造建设项目

子项目名称: SUB-PROJECT NAME

天柱县远口镇中学宿舍楼维修改造项目

图名: DRAWING TITLE

二层至四层平面图

项目负责人 PROJECT DIRECTOR	鲜伟	鲜伟
审定人 APPROVER	肖少华	肖少华
专业负责人 DISCIPLINE HEAD	鲜伟	鲜伟
审核人 VERIFIER	肖少华	肖少华
校对人 PROOFREADER	杨彬	杨彬
设计人 DESIGNER	龙滔	龙滔
设计人 DESIGNER	龙滔	龙滔

注册执业章: SEAL OF CERTIFIED DESIGNER

出图章: SEAL OF DRAWING ISSUE

设计阶段 DESIGN STAGE	施工图	出图日期 DATE	2025. 02
比例 SCALE	1:100	版别 EDITION	1
共页 TOTAL PAGE	第页 PAGE	图幅 SIZE	A3
图号 DRAWING No.	水施-03		