


1

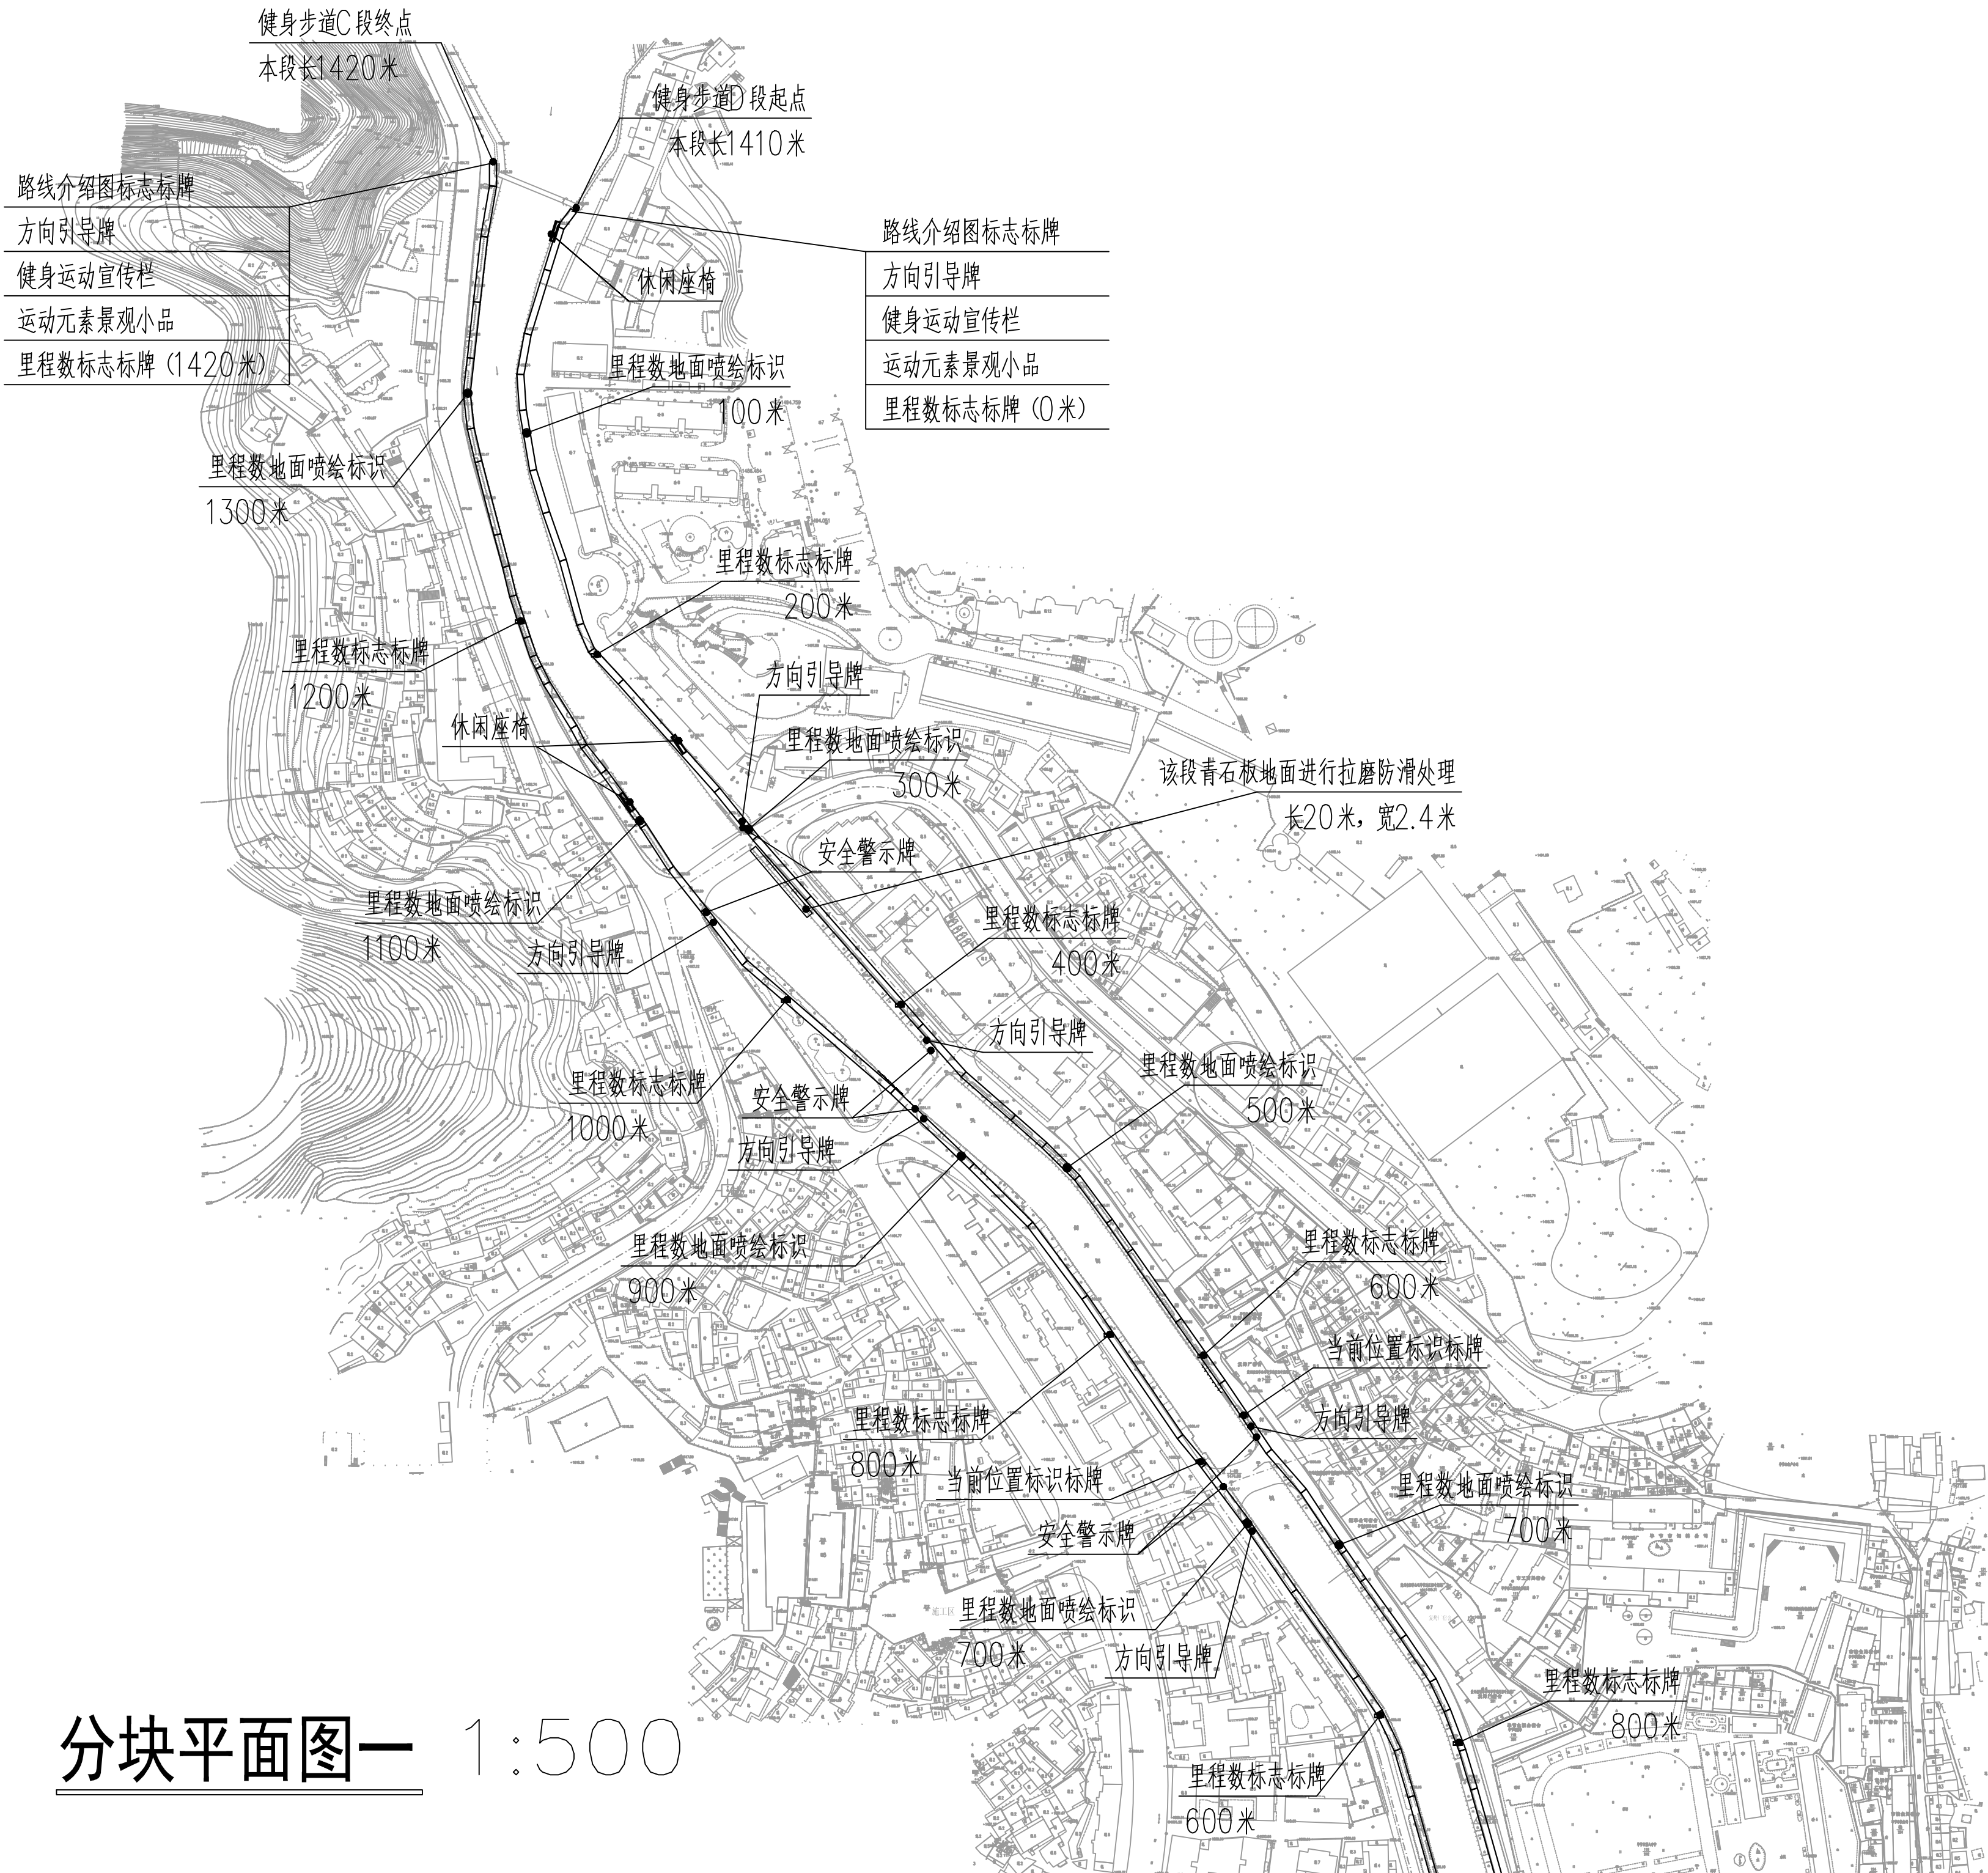

分块平面图一 1:500

中创绘工程咨询有限公司
ZhongchuanghuiEngineeringConsultingCo.,Ltd.

工程设计资质证书编号: A452011743

附注:
Descriptions

一级注册建筑师 1st Class Registered Architect	周 晶	周晶
注册证书编号 Registered Certificate No.	20215200375	
注册印章号码 Registered Stamp No.	5201174-003	

项目总负责人 Project General Manager	周 晶	周晶
专业负责人 Specialized Person in Charge	周 晶	周晶
设计人 design	袁晓勤	袁晓勤
制图人 Drawing	袁晓勤	袁晓勤
校对人 Check	张梦非	张梦非
审核人 Examiner	周 晶	周晶
审定人 Approved	周 晶	周晶

建设单位		CLIENT	
毕节市七星关区文体广电旅游局			
项目名称		PROJECT	
七星关区沿倒天河健身步道项目			
子项目名称		SUBPROJECT	
图名		DRAWING TITLE	
分块平面图一			
工程编号 JOB NO.	2025-003	阶段 STATUS	施工图
版本 EDITION	第一版	专业 DISCIPLINE	建筑
日期 DATE	2025. 01	图号 DRAWING NO.	JZ-02