

威宁自治县黑石头镇黑石头中学学生宿舍维修改造项目

建筑施工图

四川美城建筑规划设计有限公司

SICHUAN BEAUTY CITY PLANNING AND ARCHITECTURAL DESIGN CO., LIMITED


设计证书乙级编号:A251020288

No. A251020288 Class A of Design Certificate

2025年6月

[illegible]

			设计单位: DESIGN COMPANY		
			四川美城建筑规划设计有限公司 SICHUAN BEAUTY CITY PLANNING AND ARCHITECTURAL DESIGN CO., LIMITED		
			设计证书乙级编号:A251020288 No.A251020288 Class A of Design Certificate		
			专业会签 DISCIPLINE CONFIRMATION		
			总 图 GENERAL LAYOUT		
			建 筑 ARCHITECTURE		
			结 构 STRUCTURE		
			给 排 水 WATER		
			暖 通 HVAC		
			电 气 ELECTRICITY		
			动 力 POWER		
			工 艺 PROCESS		
			建设单位:CLIENT		
			威宁彝族回族苗族自治县教育局		
			项目名称:PROJECT NAME		
			威宁自治县黑石头镇黑石头中学学生宿舍维修改造项目		
			子项名称:SUB-PROJECT NAME		
			威宁自治县黑石头镇黑石头中学学生宿舍维修改造项目		
			项目编号:PROJECT NUMBER		
			图名: DRAWING TITLE		
			建筑设计说明（一）		
			项目负责人 PROJECT DIRECTOR	鲜 伟	鲜伟
			审定人 APPROVER	王金华	王金华
			专业负责人 DISCIPLINE HEAD	鲜 伟	鲜伟
			审核人 VERIFIER	鲜 伟	鲜伟
			校对人 PROOFREADER	黄 林	黄林
			设计人 DESIGNER	郑 兵	郑兵
			制图人 DESIGNER	郑 兵	郑兵
			注册执业章:SEAL OF CERTIFIED DESIGNER		
			出图章: SEAL OF DRAWING ISSUE		
			设计阶段 DESIGN STAGE	施工图	出图日期 DATE
			比 例 SCALE	1:100	版 别 EDITION
			共 页 TOTAL PAGE	第 页	图 幅 SIZE
			图 号 DRAWING No.	JS-01	(建筑)
			设计阶段 DESIGN STAGE		
			比 例 SCALE		
			共 页 TOTAL PAGE		
			图 号 DRAWING No.		
			设计阶段 DESIGN STAGE		
			比 例 SCALE		
			共 页 TOTAL PAGE		
			图 号 DRAWING No.		
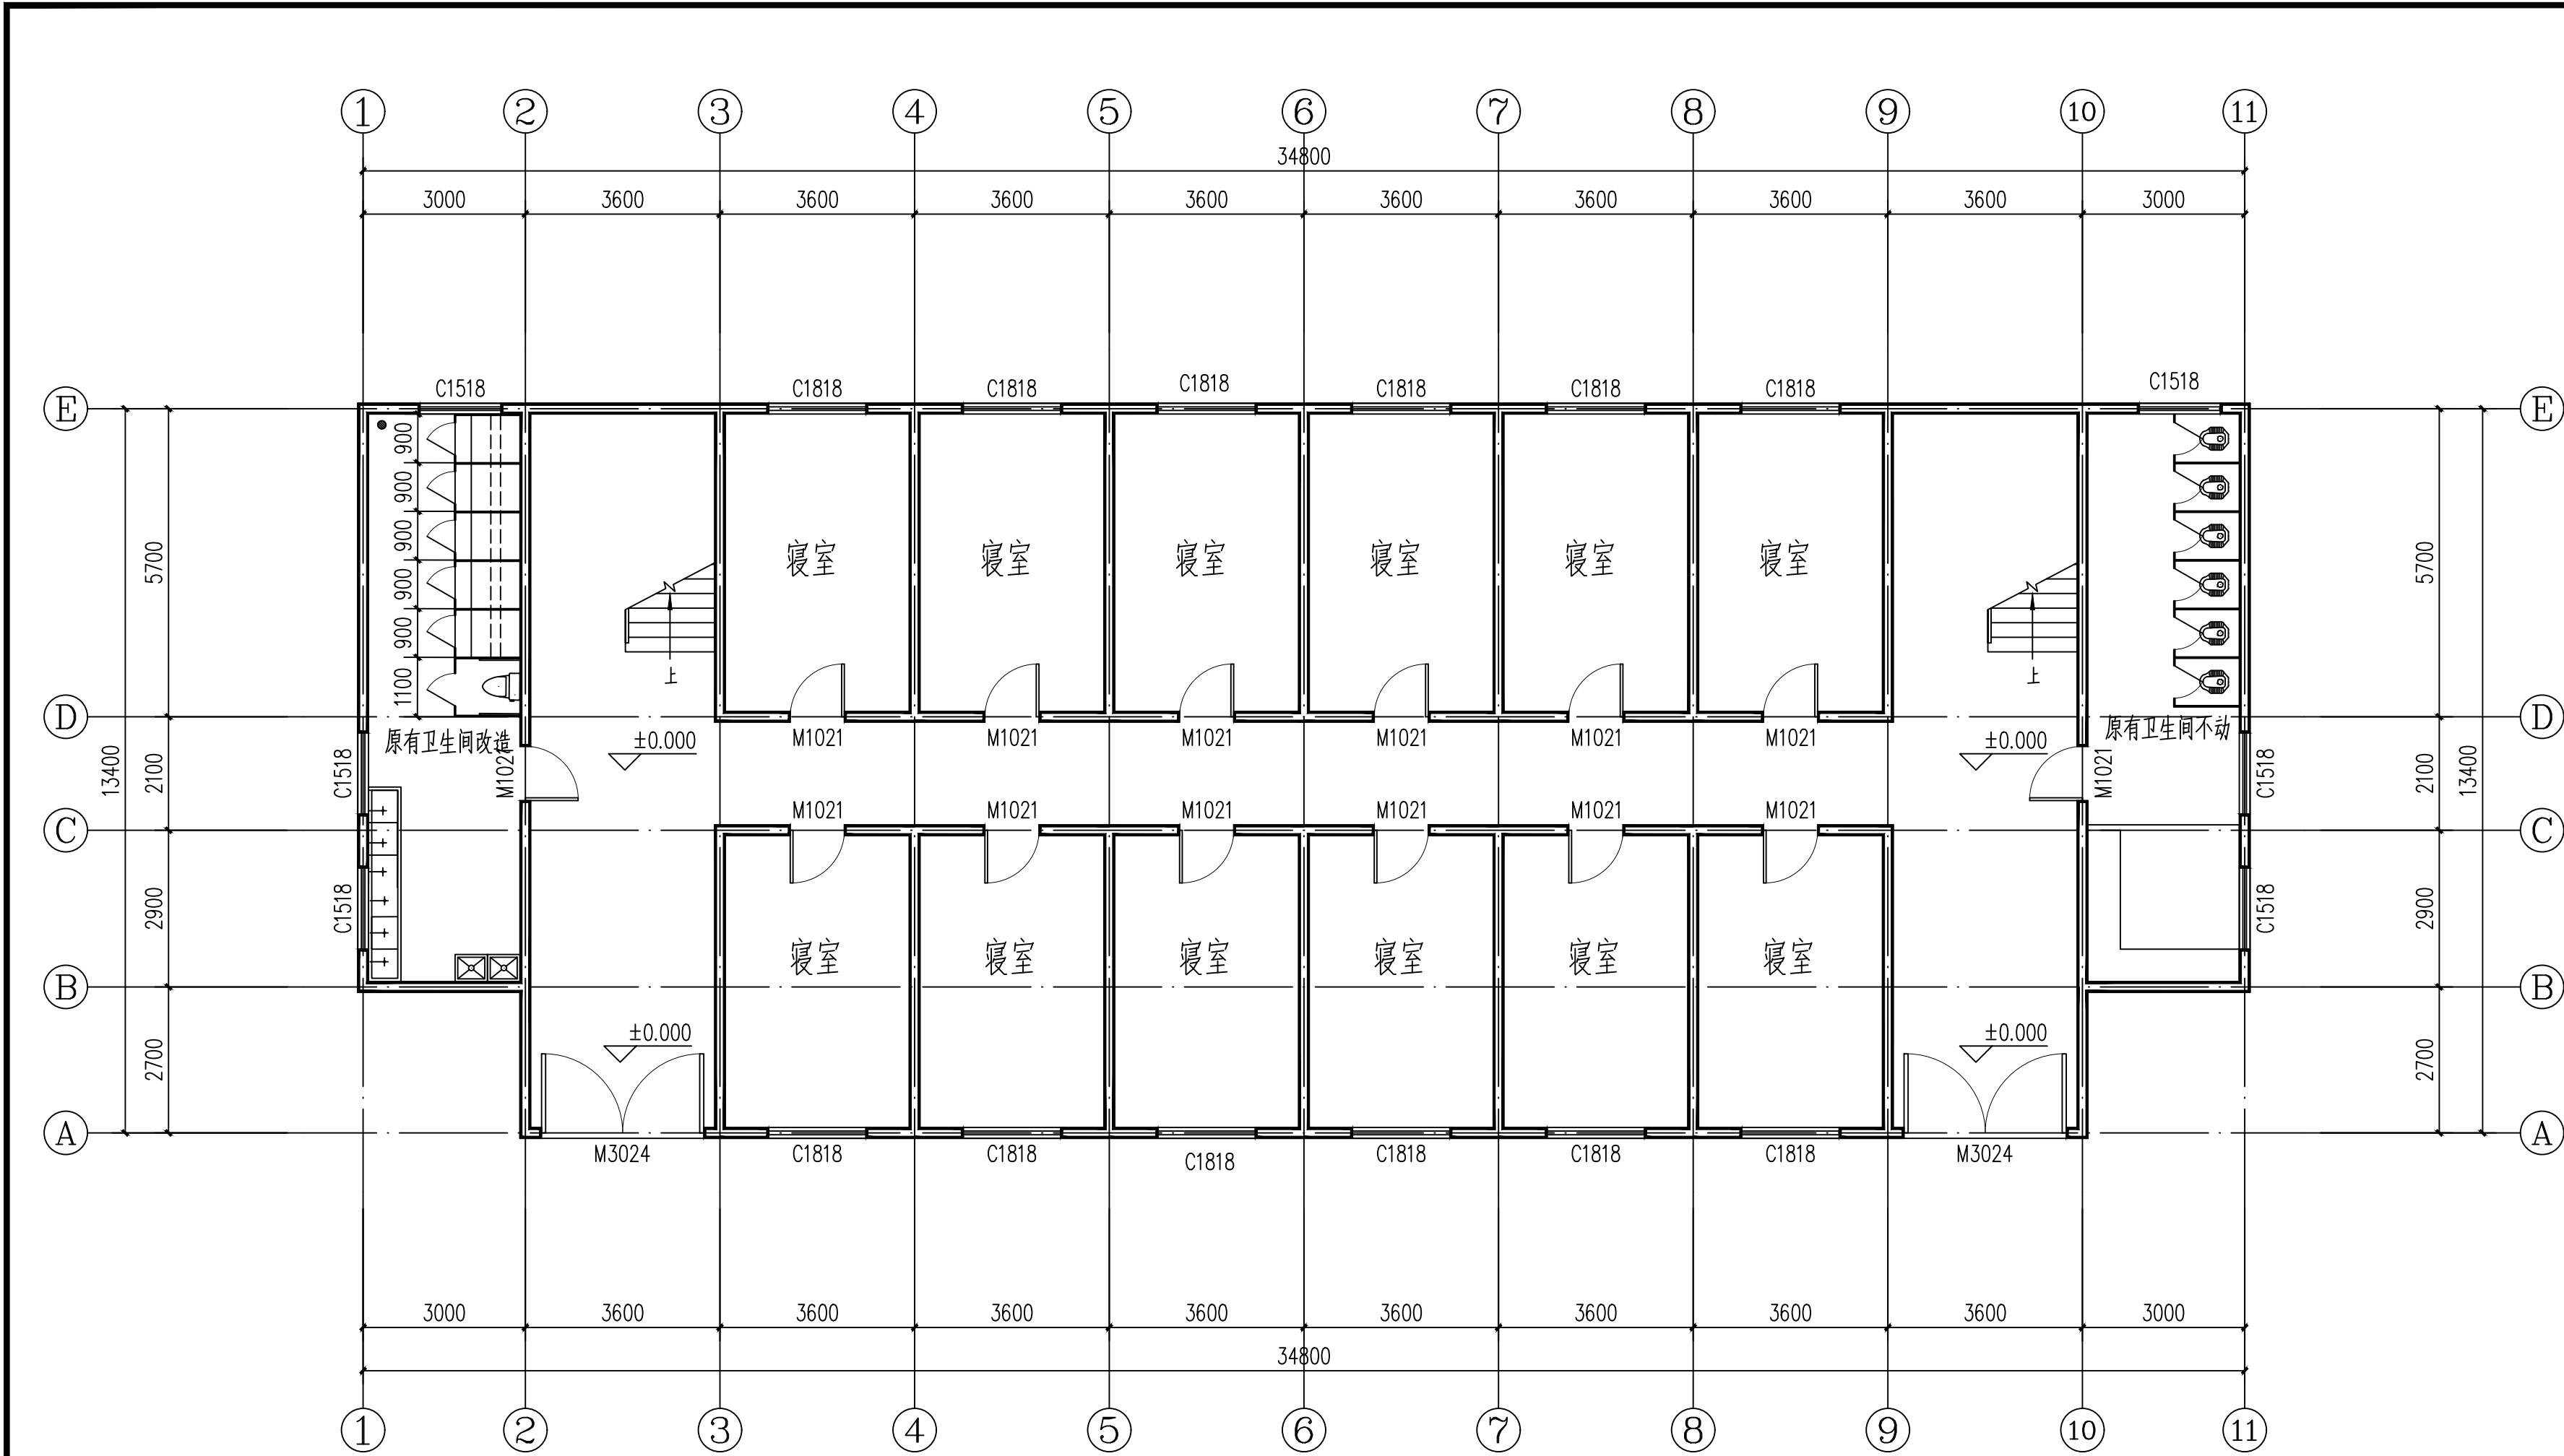

萧山楼一层平面图 1:100

改造内容:

- 1、屋面做防水;
- 2、清理所有原天棚装饰层并改造为乳胶漆天棚;
- 3、清理原内墙面装饰层并改造为乳胶漆墙面
- 4、层高: 3.3M;


改造做法:

- 1、屋面防水做法参见: 屋面防水做法详见大样、泛水做350mm、
- 2、天棚乳胶漆参见: 西南18J515第69页P11;
- 3、内墙面乳胶漆参见: 西南18J515第15页Q03

注:

- 1、所改造房屋甲方需提供房屋的结构安全资料。
- 2、本次改造不得改变房屋的主本结构、只作装饰装修改造。
- 3、原有设备不得破坏。

设计单位: DESIGN COMPANY			
四川美城建筑规划设计有限公司 SICHUAN BEAUTY CITY PLANNING AND ARCHITECTURAL DESIGN CO., LIMITED			
设计证书乙级编号:A251020288 No.A251020288 Class A of Design Certificate			
专业会签 DISCIPLINE CONFIRMATION			
总 图	GENERAL LAYOUT		
建 筑	ARCHITECTURE		
结 构	STRUCTURE		
给 排 水	WATER		
暖 通	HVAC		
电 气	ELECTRICITY		
动 力	POWER		
工 艺	PROCESS		
建设单位:CLIENT			
威宁彝族回族苗族自治县教育局			
项目名称:PROJECT NAME			
威宁自治县黑石头镇黑石头中学学生宿舍维修改造项目			
子项名称:SUB-PROJECT NAME			
威宁自治县黑石头镇黑石头中学学生宿舍维修改造项目			
项目编号:PROJECT NUMBER			
图名: DRAWING TITLE			
萧山楼一层平面图			
项目负责人 PROJECT DIRECTOR	鲜 伟	鲜伟	
审定人 APPROVER	王金华	王金华	
专业负责人 DISCIPLINE HEAD	鲜 伟	鲜伟	
审核人 VERIFIER	鲜 伟	鲜伟	
校对人 PROOFREADER	黄 林	黄林	
设计人 DESIGNER	郑 兵	郑兵	
制图人 DESIGNER	郑 兵	郑兵	
注册执业章:SEAL OF CERTIFIED DESIGNER			
出图章:SEAL OF DRAWING ISSUE			
设计阶段 DESIGN STAGE	施工图	出图日期 DATE	2025.6
比 例 SCALE	1:100	版 别 EDITION	1
共 页 TOTAL PAGE	第 页 PAGE	图 幅 SIZE	A2
图 号 DRAWING No.	JS-02	(建筑)	

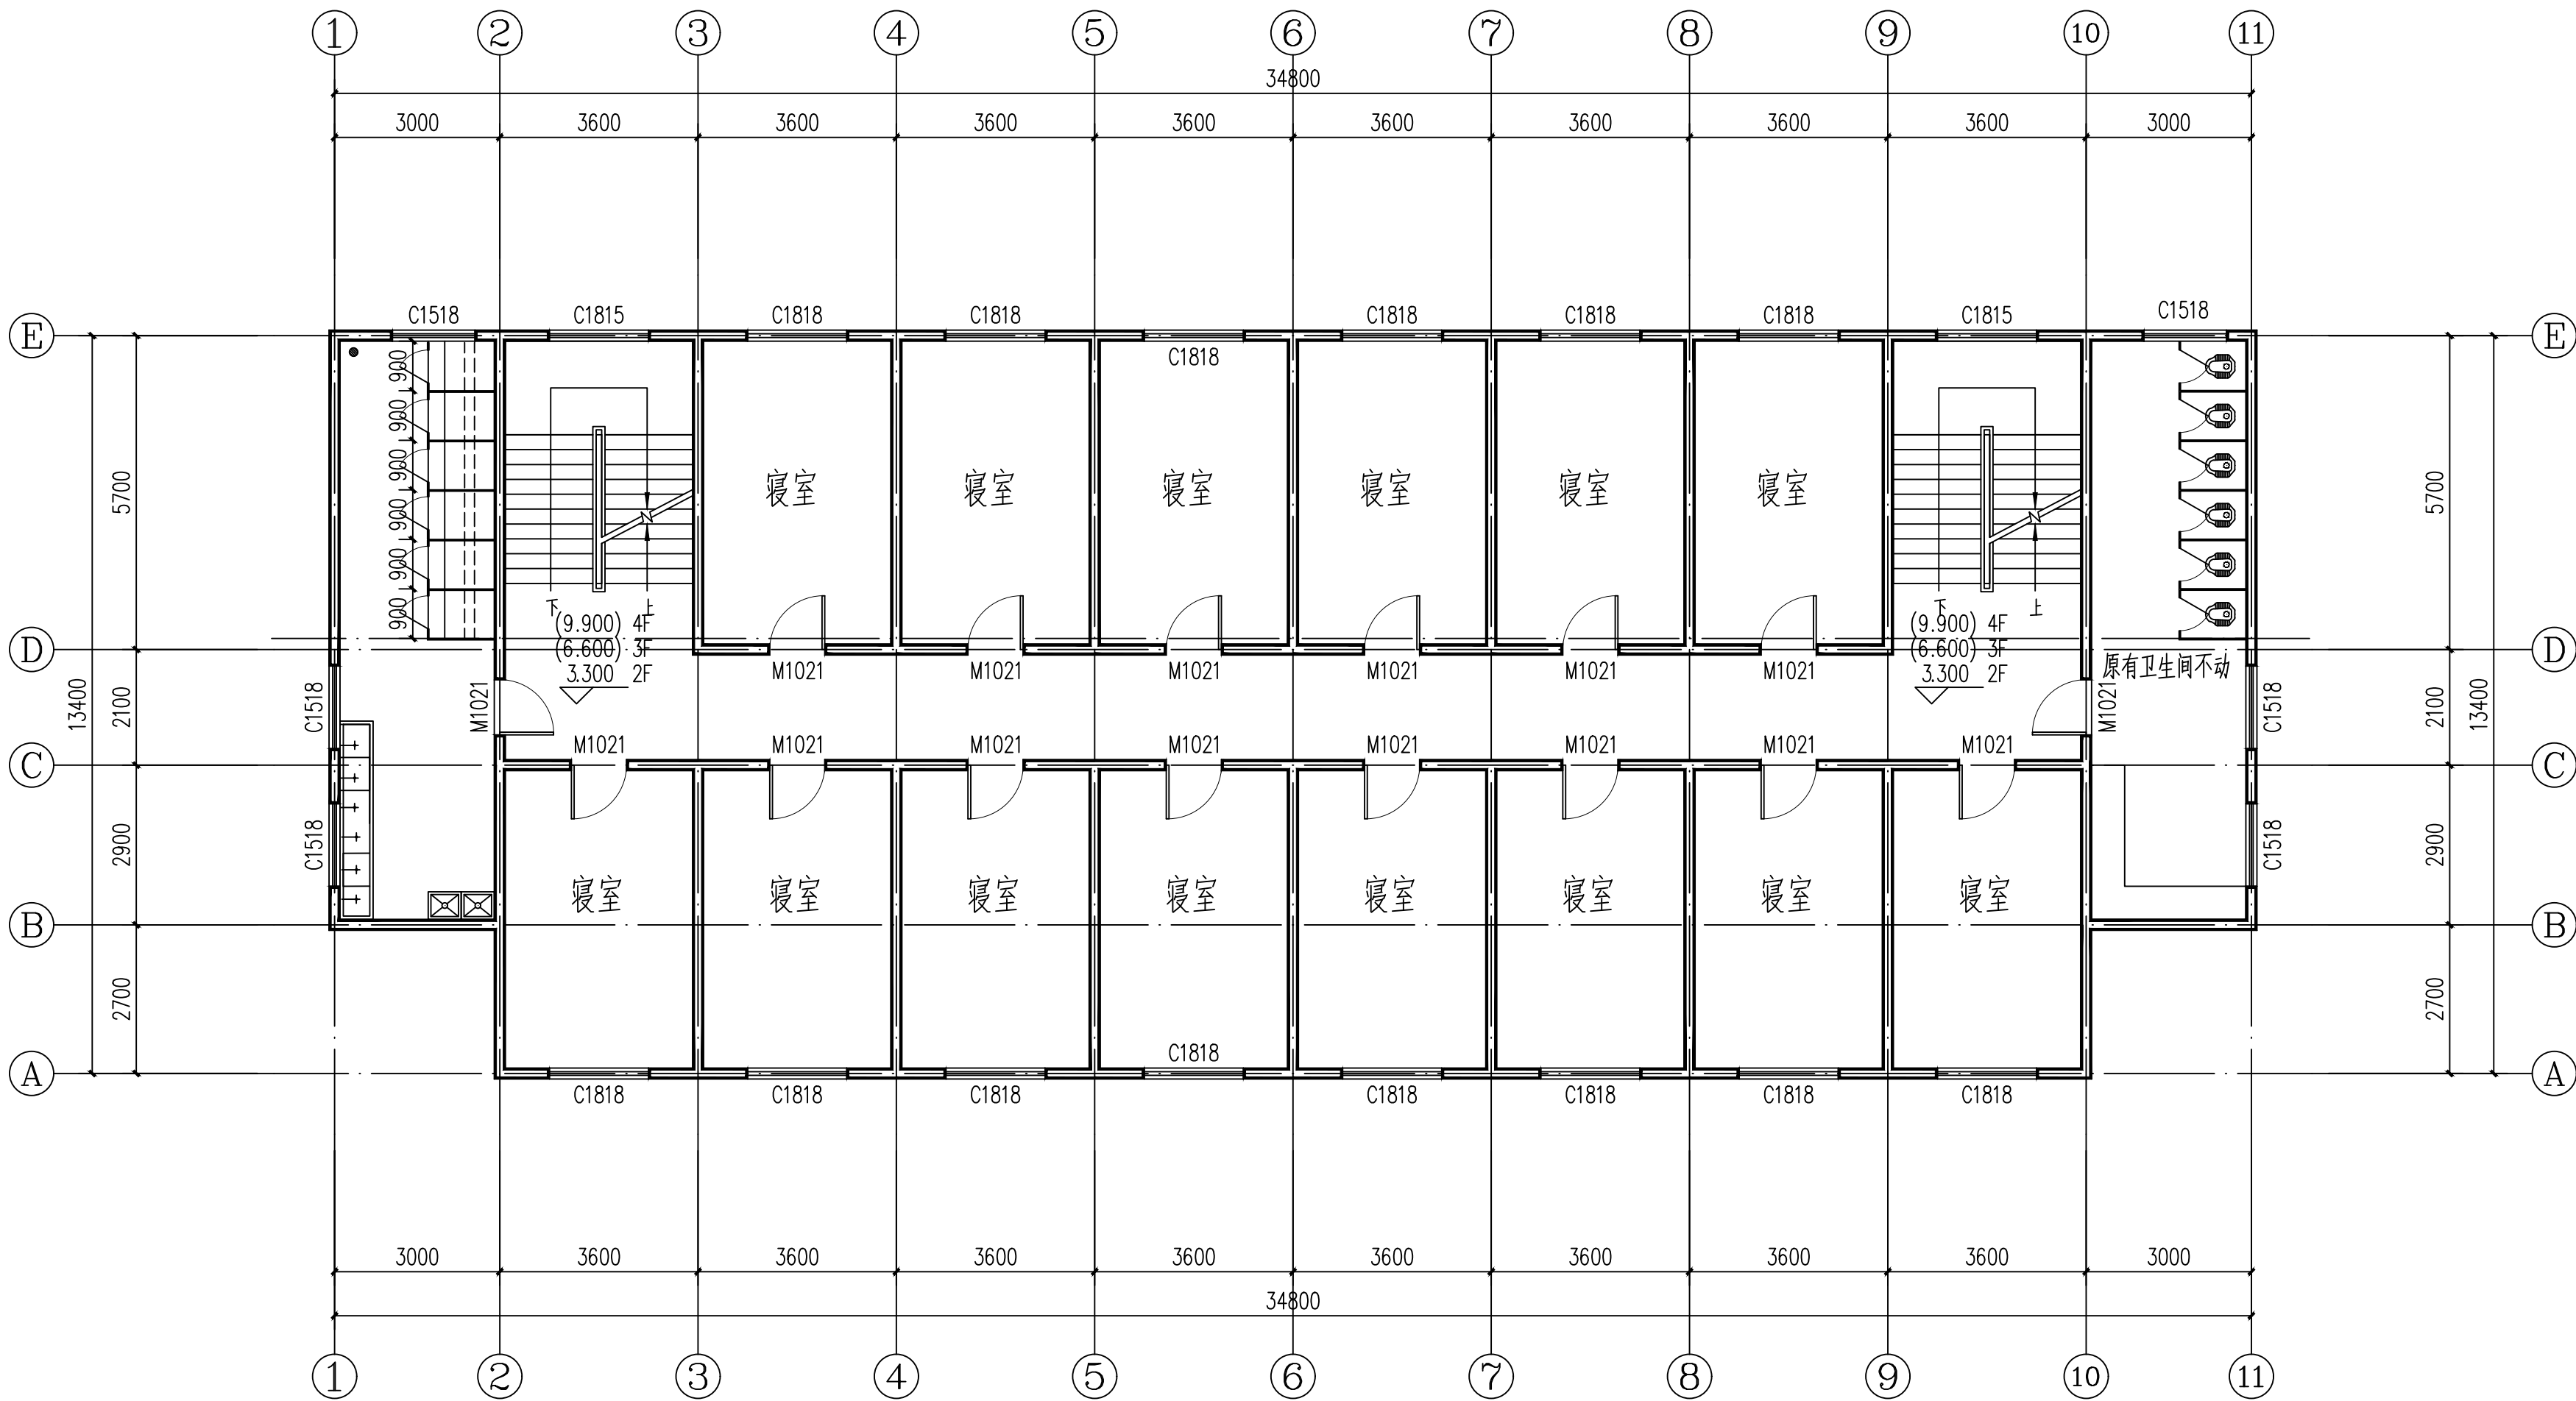

萧山楼二~四层平面图 1:100

改造内容:

- 1、屋面做防水;
- 2、清理所有原天棚装饰层并改造为乳胶漆天棚;
- 3、清理原内墙面装饰层并改造为乳胶漆墙面
- 4、层高: 3.3M;

改造做法:

- 1、屋面防水做法参见: 屋面防水做法详见大样、泛水做350mm、
- 2、天棚乳胶漆参见: 西南18J515第69页P11;
- 3、内墙面乳胶漆参见: 西南18J515第15页Q03

注:

- 1、所改造房屋甲方需提供房屋的结构安全资料。
- 2、本次改造不得改变房屋的主本结构、只作装饰装修改造。
- 3、原有设备不得破坏。

设计单位:
DESIGN COMPANY

四川美城建筑规划设计有限公司
SICHUAN BEAUTY CITY PLANNING AND ARCHITECTURAL DESIGN CO., LIMITED

设计证书乙级编号: A251020288
No. A251020288 Class A of Design Certificate

专业会签 DISCIPLINE CONFIRMATION

总 图	GENERAL LAYOUT		
建 筑	ARCHITECTURE		
结 构	STRUCTURE		
给 排 水	WATER		
暖 通	HVAC		
电 气	ELECTRICITY		
动 力	POWER		
工 艺	PROCESS		

建设单位: CLIENT

威宁彝族回族苗族自治县教育局

项目名称: PROJECT NAME

威宁自治县黑石头镇黑石头中学学生宿舍维修改造项目

子项名称: SUB-PROJECT NAME

威宁自治县黑石头镇黑石头中学学生宿舍维修改造项目

项目编号: PROJECT NUMBER

图名: DRAWING TITLE

萧山楼二~四层平面图


项目负责人 PROJECT DIRECTOR	鲜 伟	鲜伟
审定人 APPROVER	王金华	王金华
专业负责人 DISCIPLINE HEAD	鲜 伟	鲜伟
审核人 VERIFIER	鲜 伟	鲜伟
校对人 PROOFREADER	黄 林	黄林
设计人 DESIGNER	郑 兵	郑兵
制图人 DESIGNER	郑 兵	郑兵

注册执业章: SEAL OF CERTIFIED DESIGNER

出图章: SEAL OF DRAWING ISSUE

设计阶段 DESIGN STAGE	施工图	出图日期 DATE	2025.6
比 例 SCALE	1:100	版 别 EDITION	1
共 页 TOTAL PAGE	第 页 PAGE	图 幅 SIZE	A2
图 号 DRAWING No.	JS-03		(建筑)


设计阶段 DESIGN STAGE	施工图	出图日期 DATE	2025. 6
比例 SCALE	1:100	版 别 EDITION	1
共 页 TOTAL PAGE	第 页 PAGE	图 幅 SIZE	A2
图 号 DRAWING No.	JS-04		(建筑)

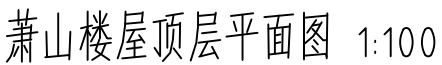


60mm C20细石混凝土保护层 (60mm C20 fine stone concrete protection layer)
 45mm 挤塑板 (45mm extruded polystyrene board)
 2mm 防水层 (2mm waterproofing layer)
 2mm 无纺布 (2mm non-woven fabric)
 20mm 1:2水泥砂浆找平层 (20mm 1:2 cement mortar leveling layer)
 20mm 加气混凝土 (20mm aerated concrete)
 100mm 钢筋混凝土板 (100mm reinforced concrete slab)

50mm 保温层 (50mm insulation layer)
 50mm 找平层 (50mm leveling layer)

屋面防水做法大样

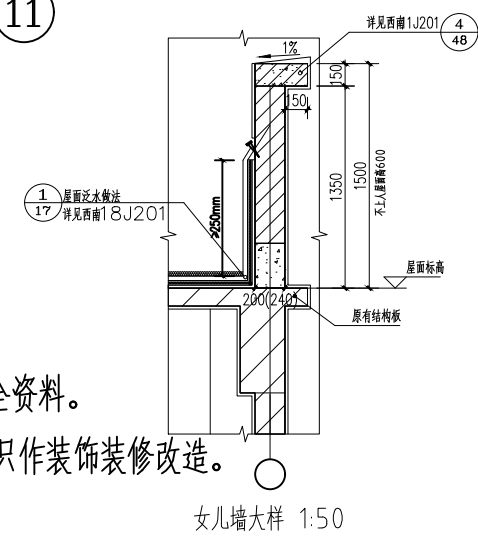

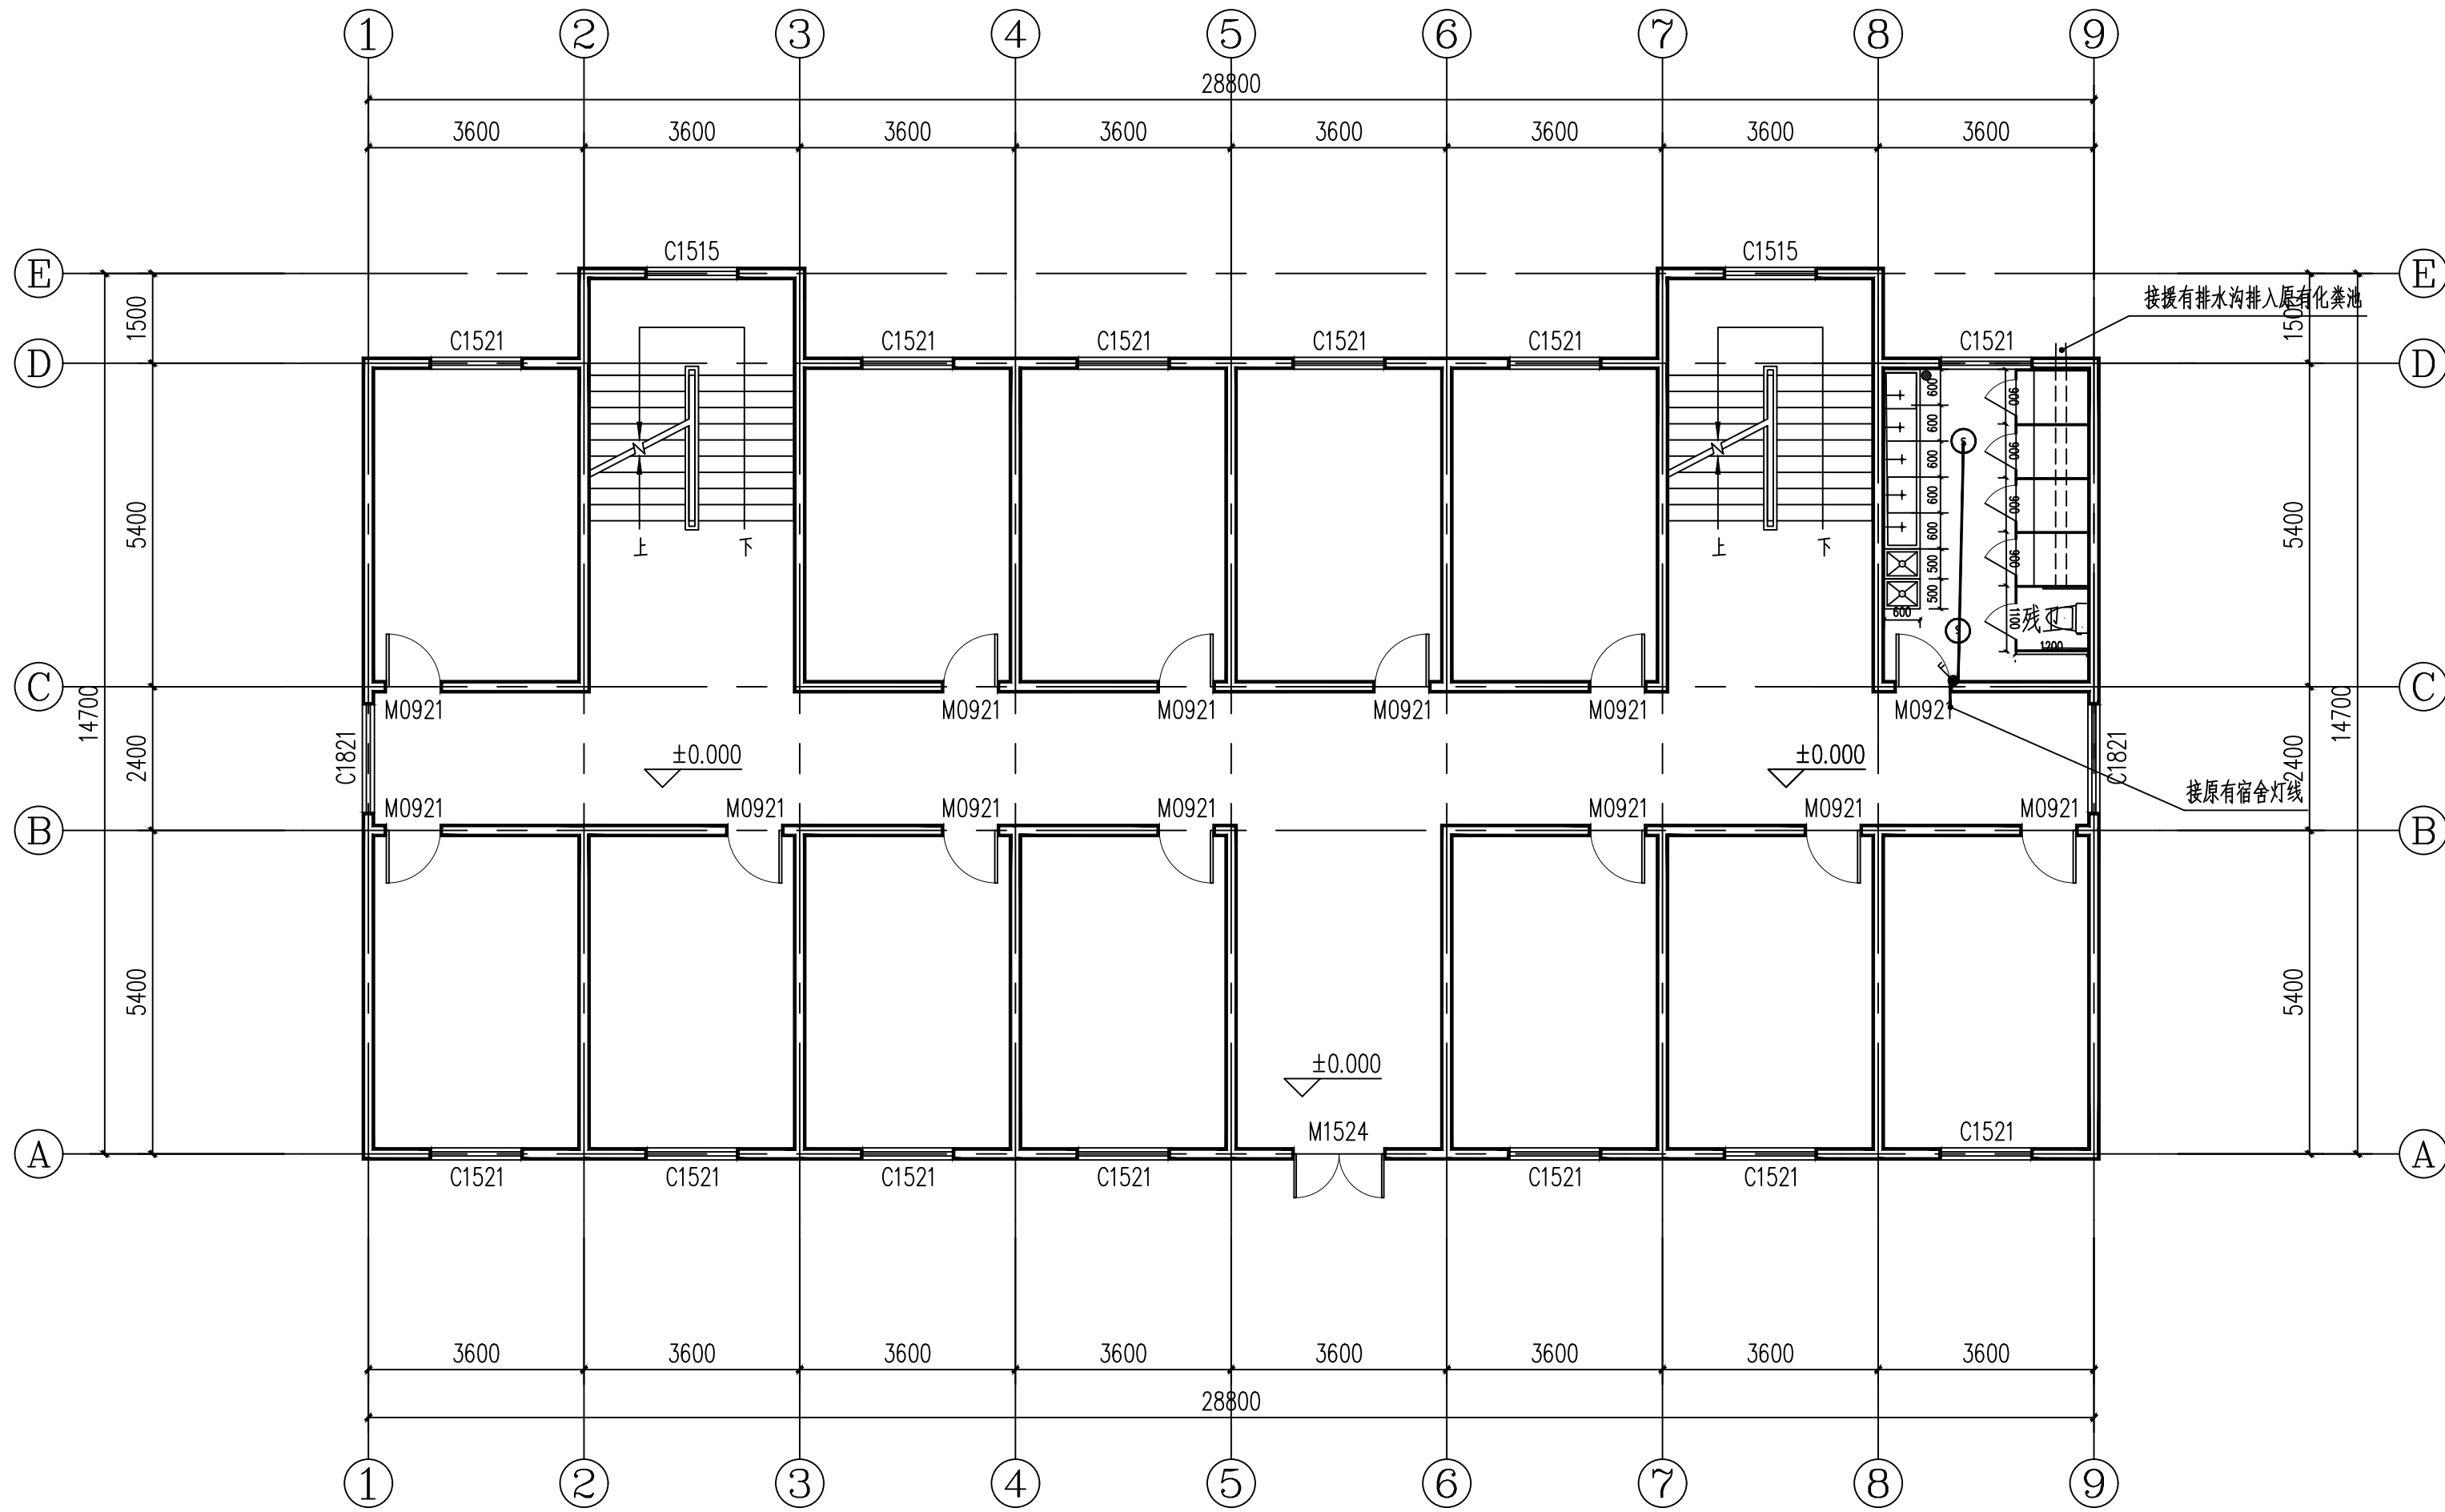

改造内容:

- 1、清理所有原天棚装饰层并改造为乳胶漆天棚;
- 2、清理原内墙面装饰层并改造为乳胶漆墙面
- 3、原有门、窗子护栏除锈;
- 4、卫生间改造;
- 5、楼梯间栏杆重新上漆;
- 6、拆除原有抹灰面(水泥砂浆)、外墙做真石漆;
- 6、层高: 3.3M;

改造做法:

- 1、天棚乳胶漆参见: 西南18J515第69页P11;
- 2、内墙面乳胶漆参见: 西南18J515第15页Q03、(过道及楼梯间原有1.2墙裙不动);
- 3、门、窗子护栏采用人工喷涂除锈做法详见设计说明8.4;
- 4、卫生间改造详见平面图和做法说明;
- 5、楼梯间栏杆上漆, 做法详见设计说明8.5;
- 6、外墙真石漆参见: 西南18J516第118页5327;

- 注:
- 1、所改造房屋甲方需提供房屋的结构安全资料。
 - 2、本次改造不得改变房屋的主本结构、只作装饰装修改造。
 - 3、原有设备不得破坏。

设计单位:
DESIGN COMPANY

四川美城建筑规划设计有限公司
SICHUAN BEAUTY CITY PLANNING AND ARCHITECTURAL DESIGN CO., LIMITED

设计证书乙级编号: A251020288
No. A251020288 Class A of Design Certificate

专业会签 DISCIPLINE CONFIRMATION

总图	GENERAL LAYOUT		
建筑	ARCHITECTURE		
结构	STRUCTURE		
给排水	WATER		
暖通	HVAC		
电气	ELECTRICITY		
动力	POWER		
工艺	PROCESS		

建设单位: CLIENT

威宁彝族回族苗族自治县教育局

项目名称: PROJECT NAME

威宁自治县黑石头镇黑石头中学学生宿舍维修改造项目

子项名称: SUB-PROJECT NAME

威宁自治县黑石头镇黑石头中学学生宿舍维修改造项目

项目编号: PROJECT NUMBER

图名: DRAWING TITLE


贤淑楼一层平面图

项目负责人 PROJECT DIRECTOR	鲜伟	鲜伟
审定人 APPROVER	王金华	王金华
专业负责人 DISCIPLINE HEAD	鲜伟	鲜伟
审核人 VERIFIER	鲜伟	鲜伟
校对入 PROOFREADER	黄林	黄林
设计人 DESIGNER	郑兵	郑兵
制图人 DESIGNER	郑兵	郑兵

注册执业章: SEAL OF CERTIFIED DESIGNER

出图章: SEAL OF DRAWING ISSUE

设计阶段 DESIGN STAGE	施工图	出图日期 DATE	2025.6
比例 SCALE	1:100	版别 EDITION	1
共页 TOTAL PAGE	第页 PAGE	图幅 SIZE	A2
图号 DRAWING No.	JS-05		(建筑)

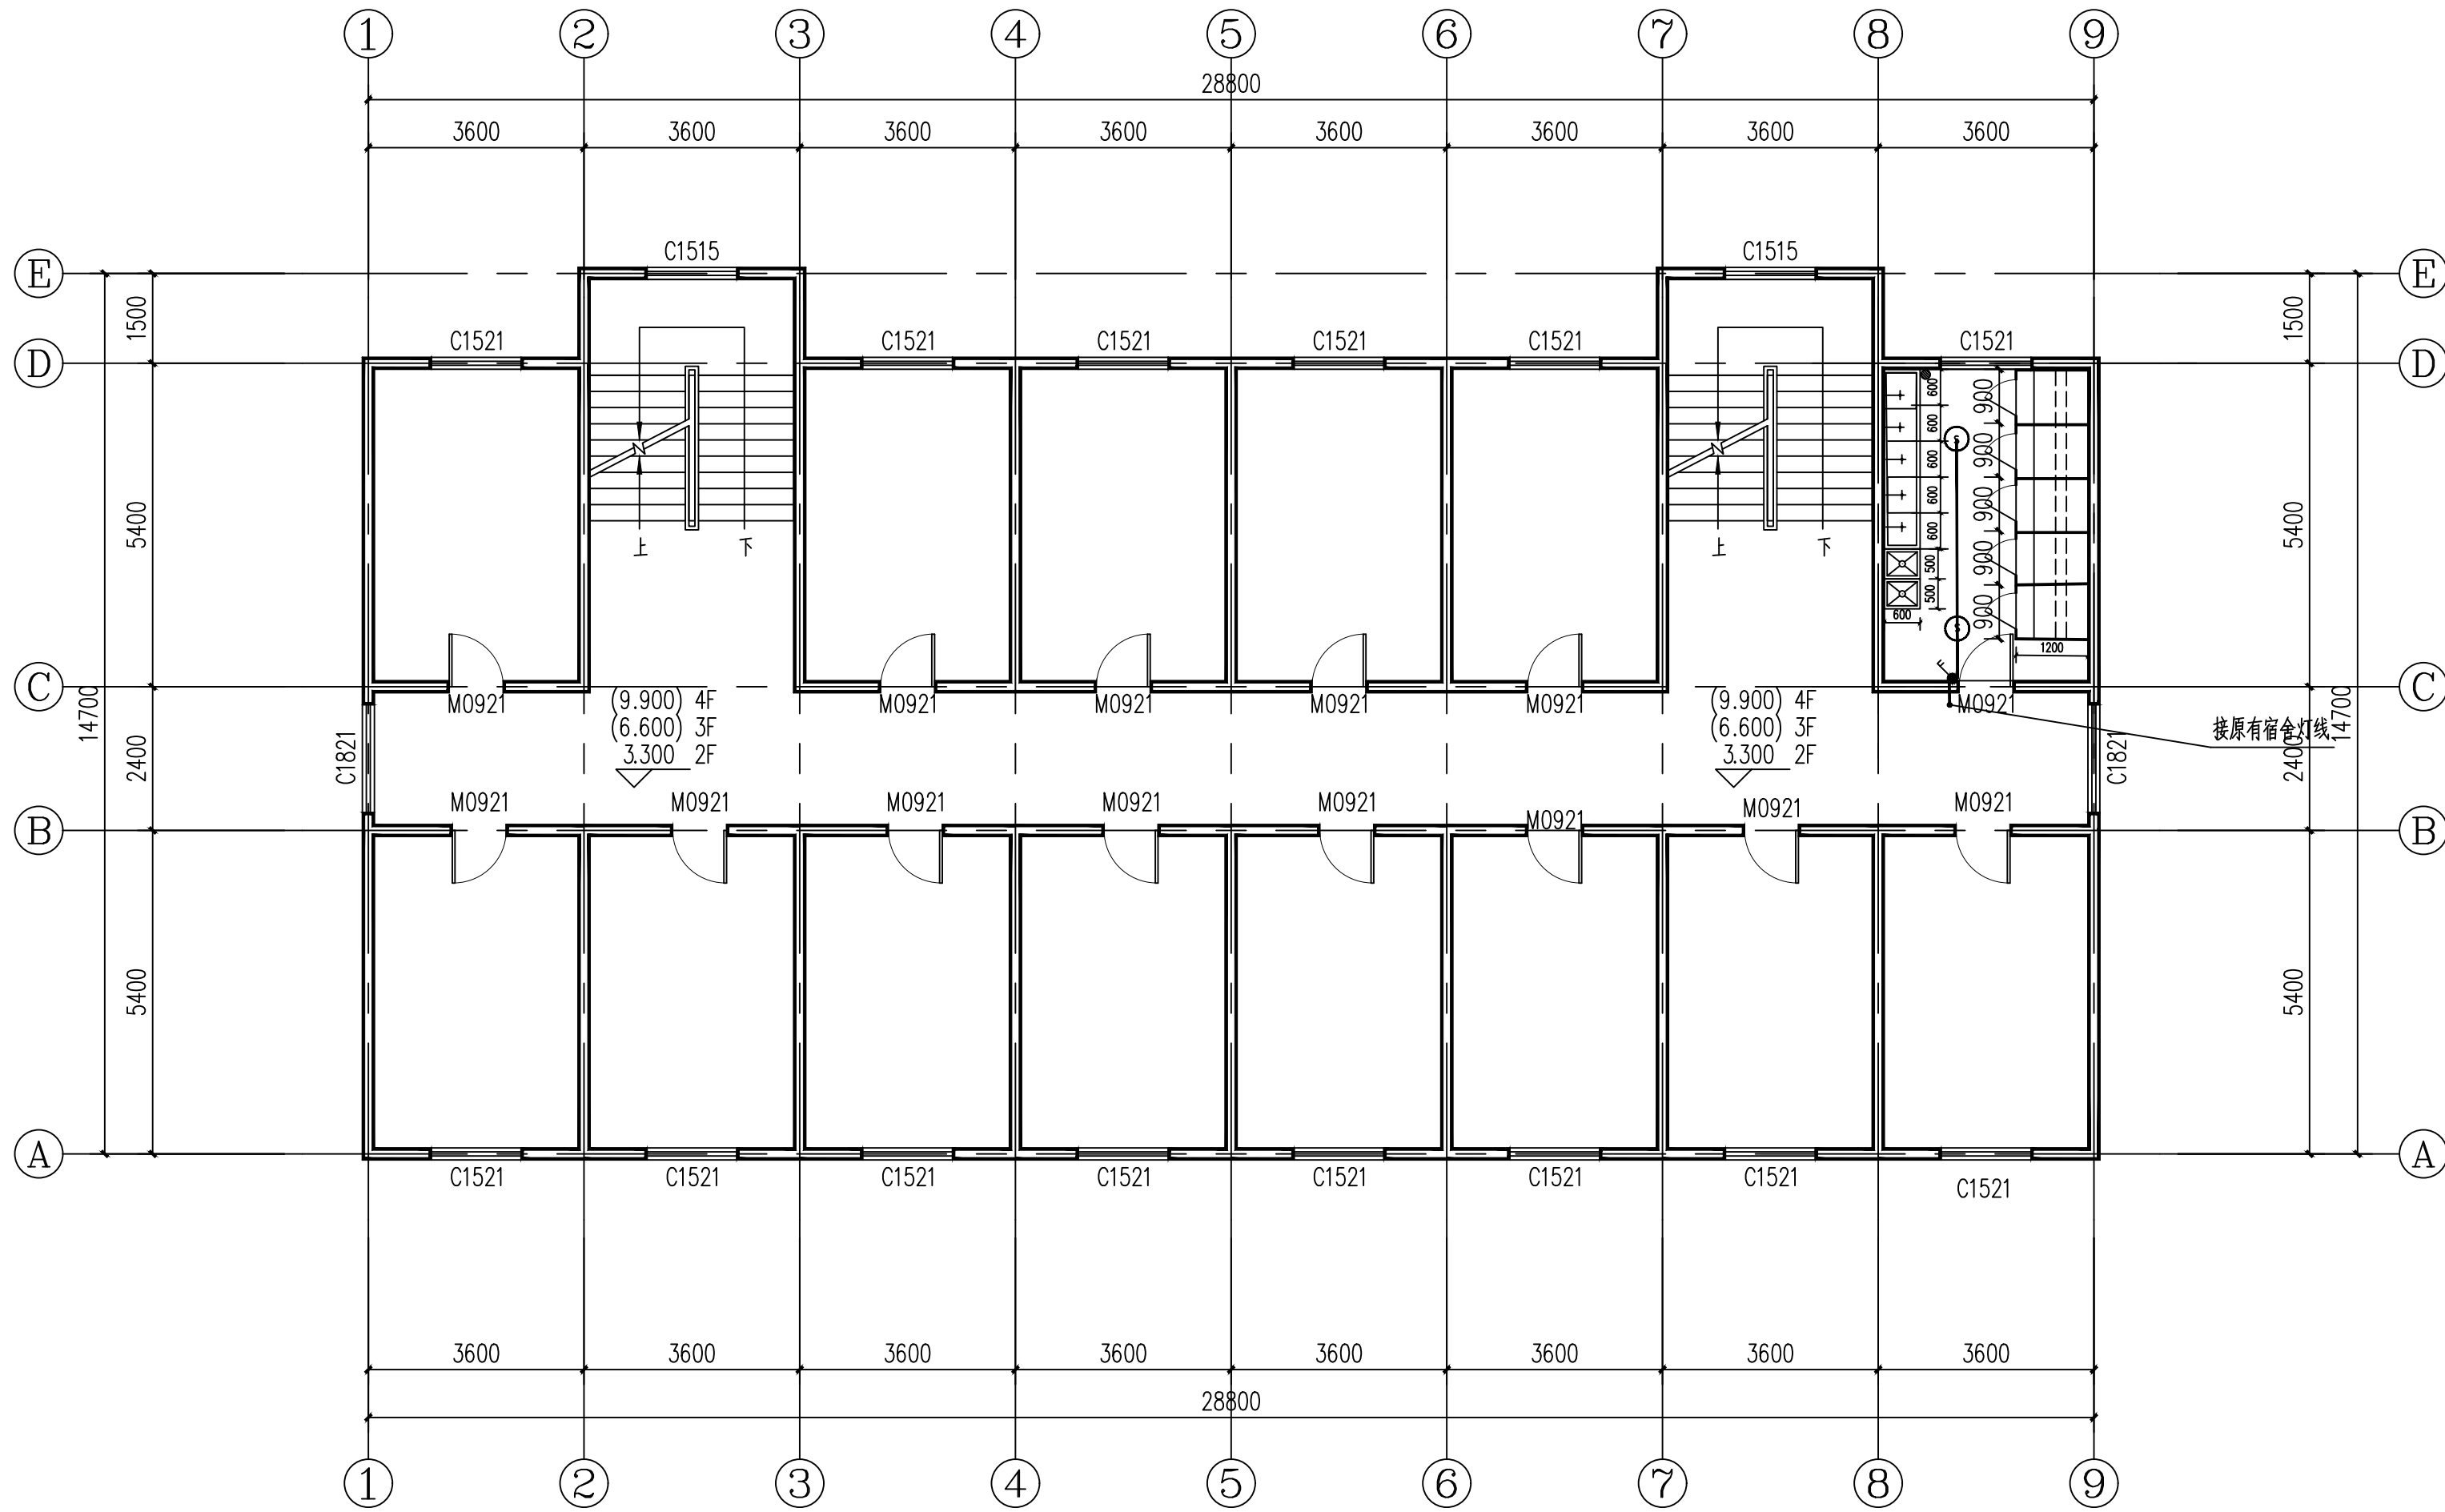

贤淑楼2-4层平面图 1:100

改造内容:

- 1、清理所有原天棚装饰层并改造为乳胶漆天棚;
- 2、清理原内墙面装饰层并改造为乳胶漆墙面
- 3、原有门、窗子护栏除锈;
- 4、卫生间改造;
- 5、楼梯间栏杆重新上漆;
- 6、层高: 3.3M;

改造做法:

- 1、天棚乳胶漆参见: 西南18J515第69页P11;
- 2、内墙面乳胶漆参见: 西南18J515第15页Q03、(过道及楼梯间原有1.2墙裙不动);
- 3、门、窗子护栏采用人工喷涂除锈做法详见设计说明8.4;
- 4、卫生间改造详见平面图和做法说明;
- 5、楼梯间栏杆上漆, 做法详见设计说明8.5;
- 6、外墙真石漆参见: 西南18J516第118页5327;

注:

- 1、所改造房屋甲方需提供房屋的结构安全资料。
- 2、本次改造不得改变房屋的主本结构、只作装饰装修改造。
- 3、原有设备不得破坏。

设计单位:
DESIGN COMPANY

四川美城建筑规划设计有限公司
SICHUAN BEAUTY CITY PLANNING AND ARCHITECTURAL DESIGN CO., LIMITED

设计证书乙级编号: A251020288
No. A251020288 Class A of Design Certificate

专业会签 DISCIPLINE CONFIRMATION

总 图 GENERAL LAYOUT		
建 筑 ARCHITECTURE		
结 构 STRUCTURE		
给 排 水 WATER		
暖 通 HVAC		
电 气 ELECTRICITY		
动 力 POWER		
工 艺 PROCESS		

建设单位: CLIENT

威宁彝族回族苗族自治县教育局

项目名称: PROJECT NAME

威宁自治县黑石镇黑石头中学学生宿舍维修改造项目

子项名称: SUB-PROJECT NAME

威宁自治县黑石镇黑石头中学学生宿舍维修改造项目

项目编号: PROJECT NUMBER

图名: DRAWING TITLE


贤淑楼二三层平面图

项目负责人 PROJECT DIRECTOR	鲜 伟	鲜伟
审定人 APPROVER	王金华	王金华
专业负责人 DISCIPLINE HEAD	鲜 伟	鲜伟
审核人 VERIFIER	鲜 伟	鲜伟
校对入 PROOFREADER	黄 林	黄林
设计人 DESIGNER	郑 兵	郑兵
制图人 DESIGNER	郑 兵	郑兵

注册执业章: SEAL OF CERTIFIED DESIGNER

出图章: SEAL OF DRAWING ISSUE

设计阶段 DESIGN STAGE	施工图	出图日期 DATE	2025.6
比 例 SCALE	1:100	版 别 EDITION	1
共 页 TOTAL PAGE	第 页 PAGE	图 幅 SIZE	A2
图 号 DRAWING No.	JS-06		(建筑)

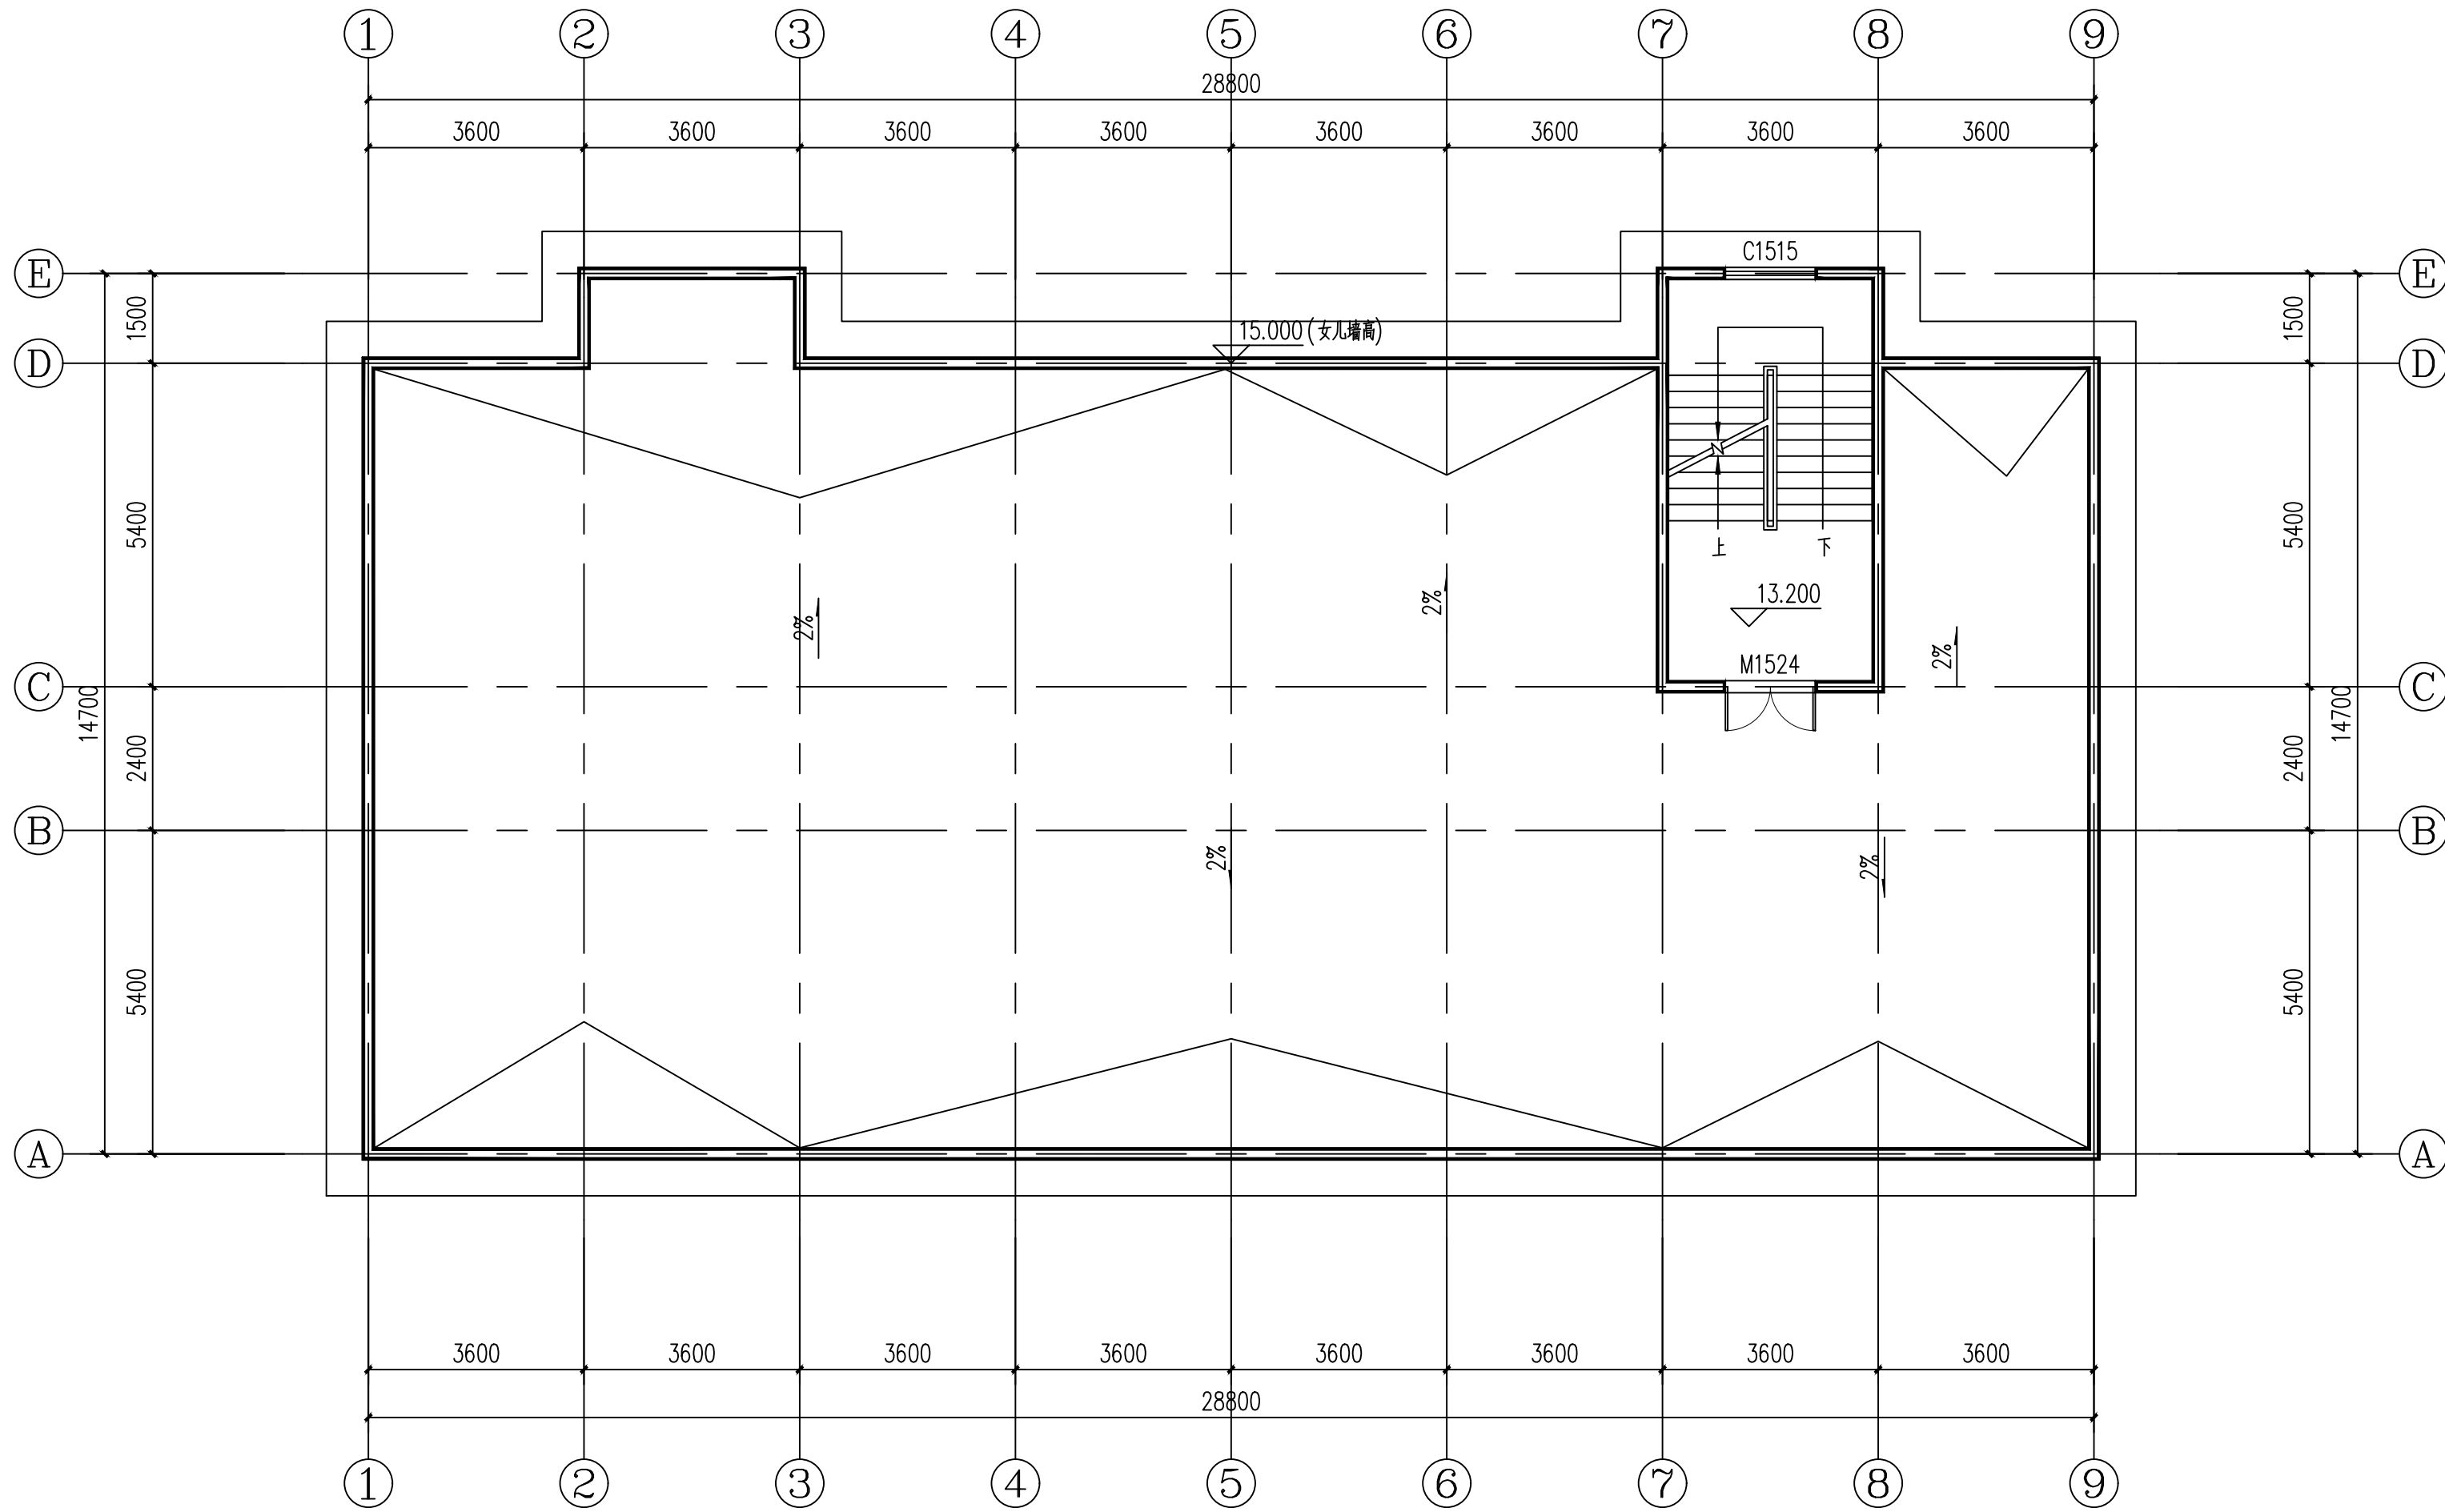

贤淑楼屋顶平面图 1:100

改造内容:

- 1、清理所有原天棚装饰层并改造为乳胶漆天棚;
- 2、清理原内墙面装饰层并改造为乳胶漆墙面
- 3、原有门、窗子护栏除锈;
- 4、卫生间改造;
- 5、楼梯间栏杆重新上漆;
- 6、层高: 3.3M;

改造做法:

- 1、天棚乳胶漆参见: 西南18J515第69页P11;
- 2、内墙面乳胶漆参见: 西南18J515第15页Q03、(过道及楼梯间原有1.2墙裙不动);
- 3、门、窗子护栏采用人工喷涂除锈做法详见设计说明8.4;
- 4、卫生间改造详见平面图和做法说明;
- 5、楼梯间栏杆上漆, 做法详见设计说明8.5;
- 6、外墙真石漆参见: 西南18J516第118页5327;

注:

- 1、所改造房屋甲方需提供房屋的结构安全资料。
- 2、本次改造不得改变房屋的主本结构、只作装饰装修改造。
- 3、原有设备不得破坏。

设计单位:
DESIGN COMPANY

四川美城建筑规划设计有限公司
SICHUAN BEAUTY CITY PLANNING AND ARCHITECTURAL DESIGN CO., LIMITED

设计证书乙级编号: A251020288
No. A251020288 Class A of Design Certificate

专业会签 DISCIPLINE CONFIRMATION

总 图 GENERAL LAYOUT		
建 筑 ARCHITECTURE		
结 构 STRUCTURE		
给 排 水 WATER		
暖 通 HVAC		
电 气 ELECTRICITY		
动 力 POWER		
工 艺 PROCESS		

建设单位: CLIENT

威宁彝族回族苗族自治县教育局

项目名称: PROJECT NAME

威宁自治县黑石头镇黑石头中学学生宿舍维修改造项目

子项名称: SUB-PROJECT NAME

威宁自治县黑石头镇黑石头中学学生宿舍维修改造项目

项目编号: PROJECT NUMBER

图名: DRAWING TITLE


贤淑楼屋顶平面图

项目负责人 PROJECT DIRECTOR	鲜 伟	鲜伟
审定人 APPROVER	王金华	王金华
专业负责人 DISCIPLINE HEAD	鲜 伟	鲜伟
审核人 VERIFIER	鲜 伟	鲜伟
校对人 PROOFREADER	黄 林	黄林
设计人 DESIGNER	郑 兵	郑兵
制图人 DESIGNER	郑 兵	郑兵

注册执业章: SEAL OF CERTIFIED DESIGNER

出图章: SEAL OF DRAWING ISSUE

设计阶段 DESIGN STAGE	施工图	出图日期 DATE	2025.6
比 例 SCALE	1:100	版 别 EDITION	1
共 页 TOTAL PAGE	第 页	图 幅 SIZE	A2
图 号 DRAWING No.	JS-07		(建筑)

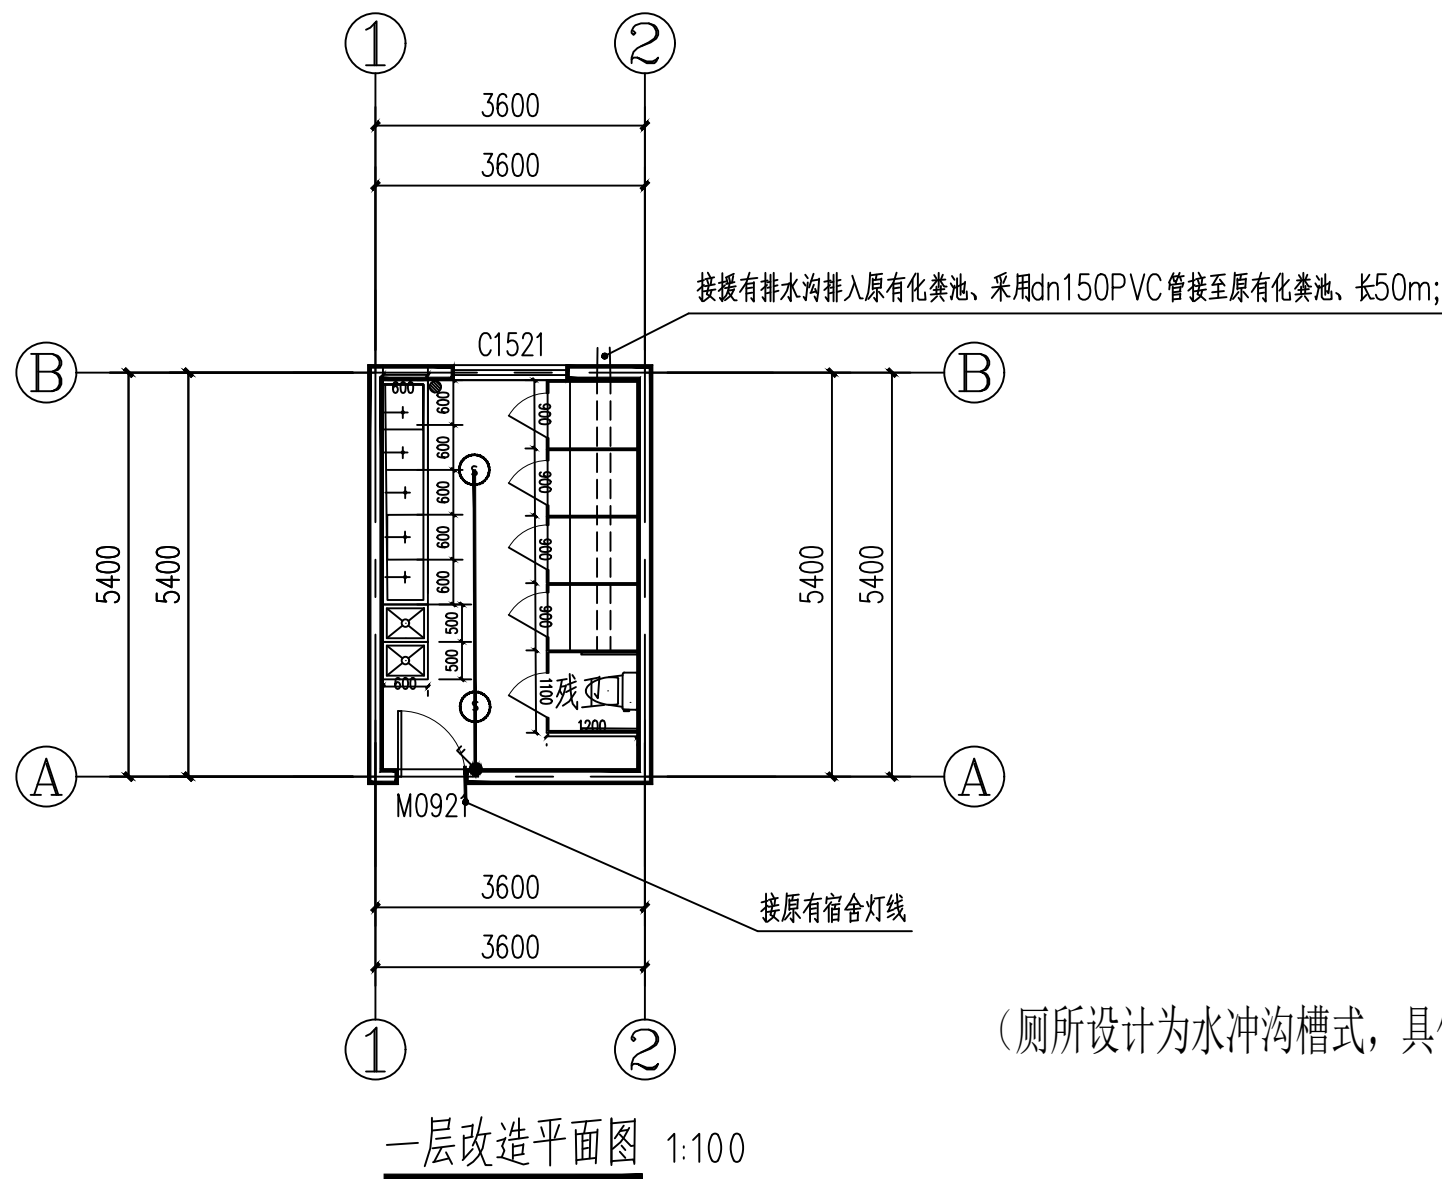

改造内容：
1、每层改造一个卫生间；

注：
1、所改造房屋甲方需提供房屋的结构安全资料。
2、本次改造不得改变房屋的主本结构、只作装饰装修改造。
3、原有设备不得破坏。

改造做法：

- 1、卫生间平面布置图、各部位做法对应相应图集；
- 2、水冲式排水沟做法详见：沟槽做法详见西南18J517 第43页1b；
- 3、卫生间防水详见：西南18J517 第37页—3 防水层数1层3MMSBS弹性体改性沥青防水卷材（聚酯胎）热熔连接、墙边泛水做高1.5m；
- 4、塑钢厕所隔板参见：西南18J517第45页2；
- 6、卫生间门做法：采用塑钢门，详见西南18J517 第46页；
- 7、瓷砖墙裙做法详见：西南18J515第11页N13C；
- 8、洗手台做法详见：西南18J517 35页①；
- 9、拖布池采用成品拖布池；
- 10、卫生间地砖详见：西南18J313第15页3126DL；
- 11、卫生间照明灯具全部更换、本次不设插座；所有灯线采用BV2.5mm²的铜芯线明装于10X20PVC矩形线槽内、灯采用防水防潮节能吸顶灯；
- 12、室外接水管给水管采用1.6Mpa,dn32PE管从原有水池开槽接入卫生间、长50m，给水立管采用1.6Mpa,dn32PE管、横管采用1.6Mpa,dn25PE管、水龙头为不锈钢dn20,排水立管为DN110PVC管、横管为DN75PVC管，冲洗水箱为3号冲洗水箱参见：图集09S304第147页3号水箱，室外用DN150PVC管接入原有化粪池；

设计单位: DESIGN COMPANY			
四川美城建筑规划设计有限公司 SICHUAN BEAUTY CITY PLANNING AND ARCHITECTURAL DESIGN CO., LIMITED			
设计证书乙级编号:A251020288 No.A251020288 Class A of Design Certificate			
专业会签 DISCIPLINE CONFIRMATION			
总 图	GENERAL LAYOUT		
建 筑	ARCHITECTURE		
结 构	STRUCTURE		
给 排 水	WATER		
暖 通	HVAC		
电 气	ELECTRICITY		
动 力	POWER		
工 艺	PROCESS		
建设单位:CLIENT			
威宁彝族回族苗族自治县教育局			
项目名称:PROJECT NAME			
威宁自治县黑石头镇黑石头中学学生宿舍维修改造项目			
子项名称:SUB-PROJECT NAME			
威宁自治县黑石头镇黑石头中学学生宿舍维修改造项目			
项目编号:PROJECT NUMBER			
图名: DRAWING TITLE			
贤淑楼厕所改造大样图			
项目负责人 PROJECT DIRECTOR	鲜 伟	鲜伟	
审定人 APPROVER	王金华	王金华	
专业负责人 DISCIPLINE HEAD	鲜 伟	鲜伟	
审核人 VERIFIER	鲜 伟	鲜伟	
校对人 PROOFREADER	黄 林	黄林	
设计人 DESIGNER	郑 兵	郑兵	
制图人 DESIGNER	郑 兵	郑兵	
注册执业章:SEAL OF CERTIFIED DESIGNER			
出图章:SEAL OF DRAWING ISSUE			
设计阶段 DESIGN STAGE	施工图	出图日期 DATE	2025.6
比 例 SCALE	1:100	版 别 EDITION	1
共 页 TOTAL PAGE	第 页 PAGE	图 幅 SIZE	A2
图 号 DRAWING No.	JS-08	(建筑)	



设计单位:
DESTON COMPANY

四川美城建筑规划设计有限公司
SICHUAN BEAUTY CITY PLANNING AND ARCHITECTURAL DESIGN CO., LIMITED

设计证书乙级编号:A251020288
No. A251020288 Class A of Design Certificate

专业会签	DISCIPLINE CONFIRMATION		
总图	GENERAL LAYOUT		
建筑	ARCHITECTURE		
结构	STRUCTURE		
给排水	WATER		
暖通	HVAC		
电气	ELECTRICITY		
动力	POWER		
工艺	PROCESS		

建设单位:CLIENT

威宁彝族回族苗族自治县教育局

项目名称:PROJECT NAME

威宁自治县黑石头镇黑石头中学学生宿舍维修改造项目

2240.19

子项名称:SUB-PROJECT NAME

威宁自治县黑石头镇黑石头中学学生宿舍维修改造项目

项目编号:PROJECT NUMBER

图名: DRAWING TITLE

总平面图


项目负责人 PROJECT DIRECTOR	鲜伟	鲜伟
审定人 APPROVER	王金华	王金华
专业负责人 DISCIPLINE HEAD	鲜伟	鲜伟
审核人 VERIFIER	鲜伟	鲜伟
校对人 PROOFREADER	黄林	黄林
设计人 DESIGNER	郑兵	郑兵
制图人 DESIGNER	郑兵	郑兵

注册执业章:SEAL OF CERTIFIED DESIGNER

水泥

出图章:SEAL OF DRAWING ISSUE

设计阶段 DESIGN STAGE	施工图	出图日期 DATE	2025.6
比例 SCALE	1:100	版别 EDITION	1
共页 TOTAL PAGE	第页 PAGE	图幅 SIZE	A0
图号 DRAWING No.	JS-00	(建筑)	

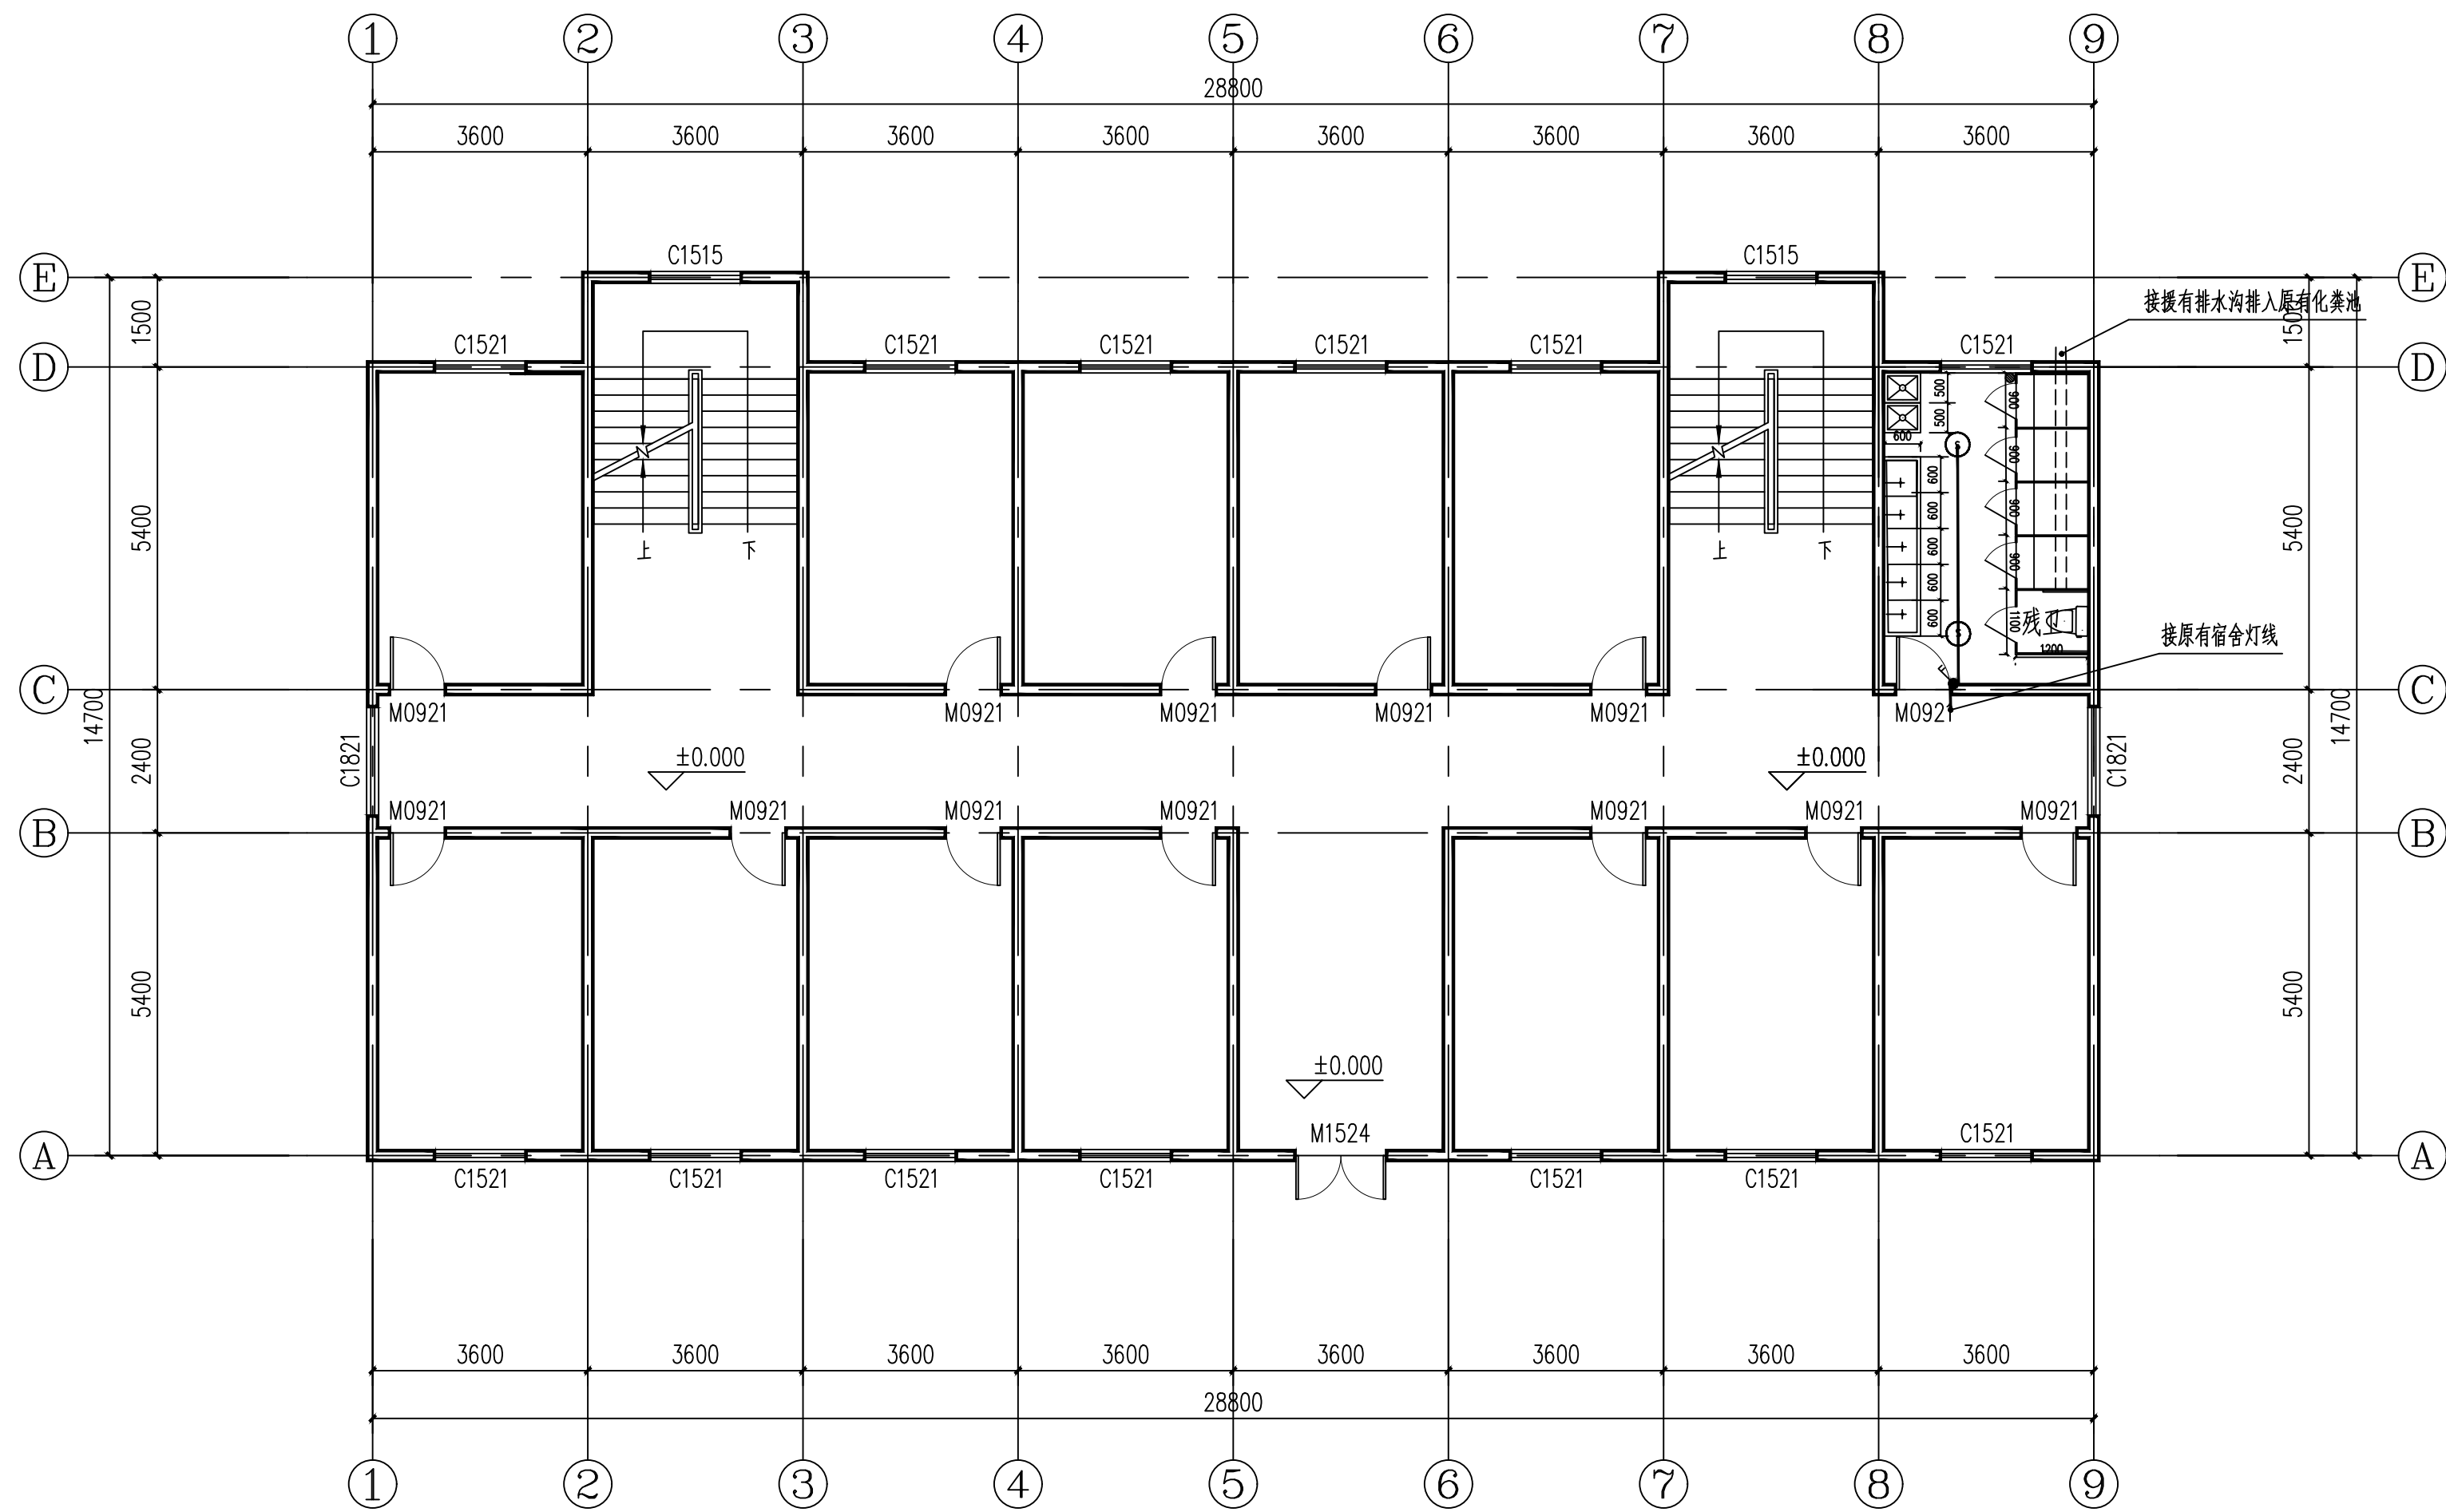

弘德楼一层改造平面图 1:100

改造内容:

- 1、清理所有原天棚装饰层并改造为乳胶漆天棚;
- 2、清理原内墙面装饰层并改造为乳胶漆墙面
- 3、原有门、窗子护栏除锈;
- 4、卫生间改造;
- 5、楼梯间栏杆重新上漆;
- 6、拆除原有抹灰面(水泥砂浆)、外墙做真石漆;
- 6、层高:3.3M;

改造做法:

- 1、天棚乳胶漆参见:西南18J515第69页P11;
- 2、内墙面乳胶漆参见:西南18J515第15页Q03、(过道及楼梯间原有1.2墙裙不动);
- 3、门、窗子护栏采用人工喷涂除锈做法详见设计说明8.4;
- 4、卫生间改造详见平面图和做法说明;
- 5、楼梯间栏杆上漆,做法详见设计说明8.5;
- 6、外墙真石漆参见:西南18J516第118页5327;

注:

- 1、所改造房屋甲方需提供房屋的结构安全资料。
- 2、本次改造不得改变房屋的主本结构,只作装饰装修改造。
- 3、原有设备不得破坏。

设计单位:
DESIGN COMPANY

四川美城建筑规划设计有限公司
SICHUAN BEAUTY CITY PLANNING AND ARCHITECTURAL DESIGN CO., LIMITED

设计证书乙级编号:A251020288
No.A251020288 Class A of Design Certificate

专业会签 DISCIPLINE CONFIRMATION

总图	GENERAL LAYOUT		
建筑	ARCHITECTURE		
结构	STRUCTURE		
给排水	WATER		
暖通	HVAC		
电气	ELECTRICITY		
动力	POWER		
工艺	PROCESS		

建设单位:CLIENT

威宁彝族回族苗族自治县教育局

项目名称:PROJECT NAME

威宁自治县黑石头镇黑石头中学学生宿舍维修改造项目

子项名称:SUB-PROJECT NAME

威宁自治县黑石头镇黑石头中学学生宿舍维修改造项目

项目编号:PROJECT NUMBER

图名: DRAWING TITLE


弘德楼一层改造平面图

项目负责人 PROJECT DIRECTOR	鲜伟	鲜伟
审定人 APPROVER	王金华	王金华
专业负责人 DISCIPLINE HEAD	鲜伟	鲜伟
审核人 VERIFIER	鲜伟	鲜伟
校对人 PROOFREADER	黄林	黄林
设计人 DESIGNER	郑兵	郑兵
制图人 DESIGNER	郑兵	郑兵

注册执业章:SEAL OF CERTIFIED DESIGNER

出图章:SEAL OF DRAWING ISSUE

设计阶段 DESIGN STAGE	施工图	出图日期 DATE	2025.6
比例 SCALE	1:100	版别 EDITION	1
共页 TOTAL PAGE	第页 PAGE	图幅 SIZE	A2
图号 DRAWING No.	JS-09		(建筑)

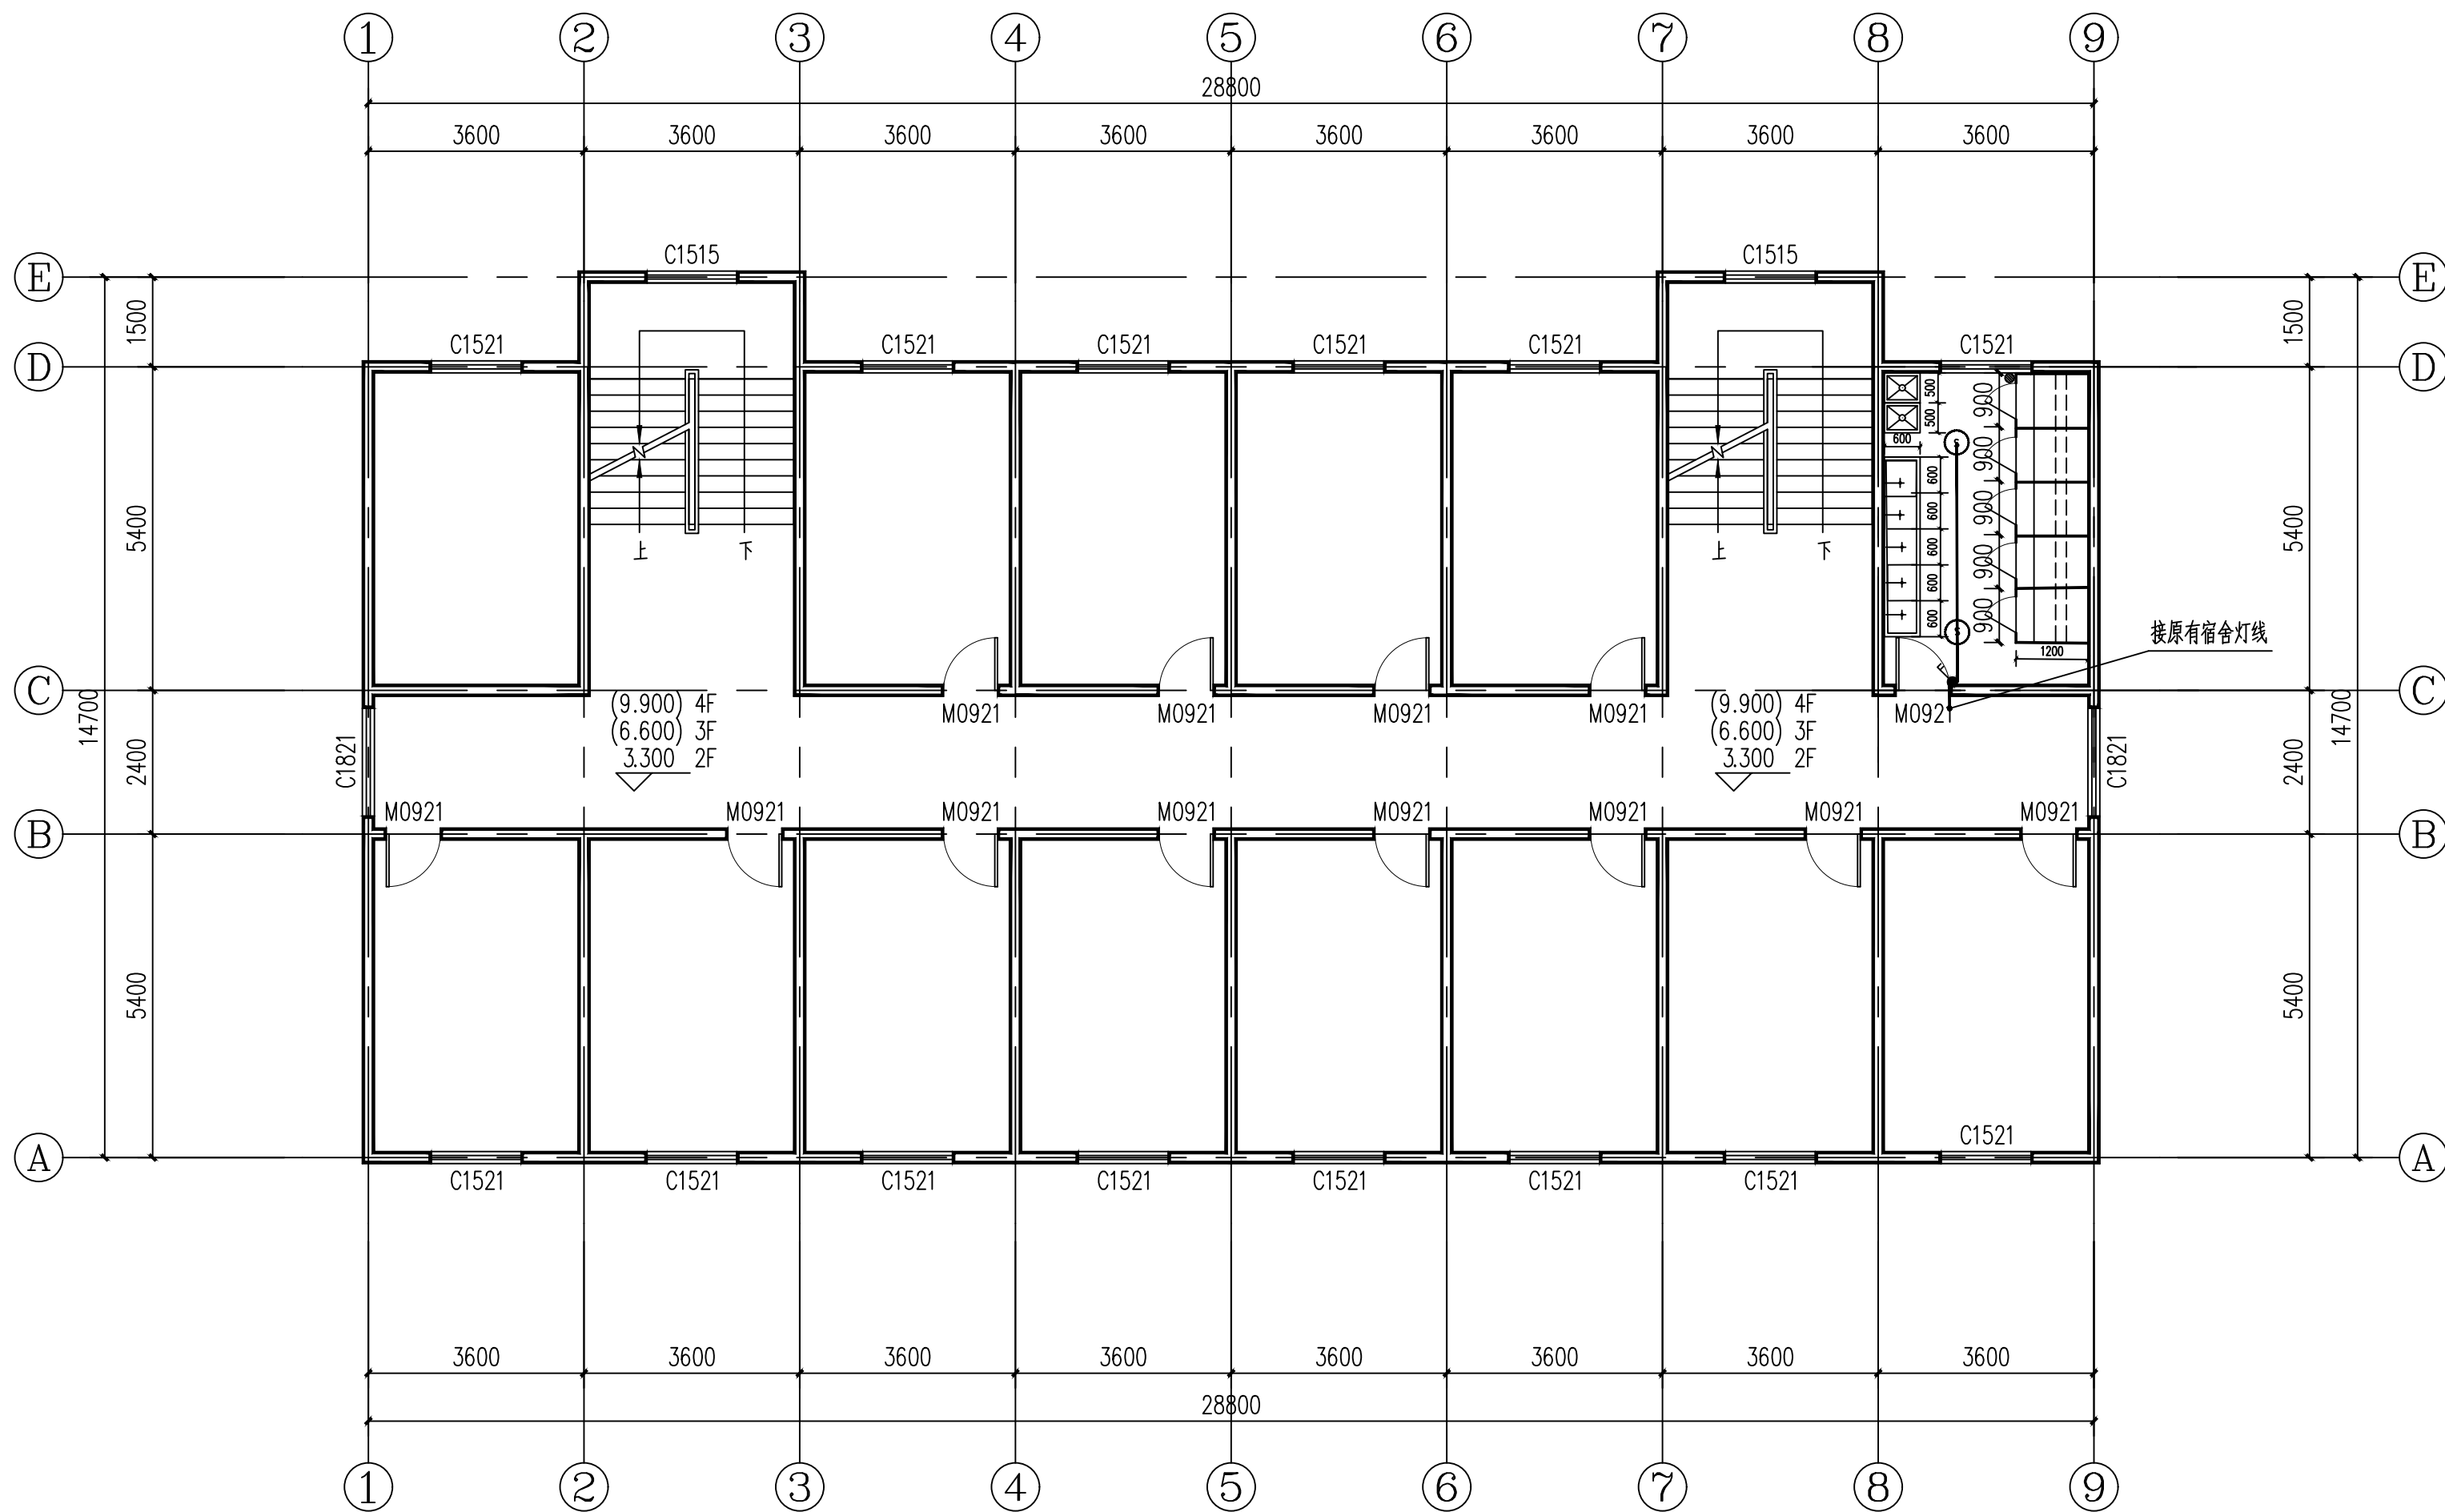

弘德楼2-4层平面图 1:100

改造内容:

- 1、清理所有原天棚装饰层并改造为乳胶漆天棚;
- 2、清理原内墙面装饰层并改造为乳胶漆墙面
- 3、原有门、窗子护栏除锈;
- 4、卫生间改造;
- 5、楼梯间栏杆重新上漆;
- 6、拆除原有抹灰面(水泥砂浆)、外墙做真石漆;
- 6、层高: 3.3M;

改造做法:

- 1、天棚乳胶漆参见: 西南18J515第69页P11;
- 2、内墙面乳胶漆参见: 西南18J515第15页Q03、(过道及楼梯间原有1.2墙裙不动);
- 3、门、窗子护栏采用人工喷涂除锈做法详见设计说明8.4;
- 4、卫生间改造详见平面图和做法说明;
- 5、楼梯间栏杆上漆, 做法详见设计说明8.5;
- 6、外墙真石漆参见: 西南18J516第118页5327;

注:

- 1、所改造房屋甲方需提供房屋的结构安全资料。
- 2、本次改造不得改变房屋的主本结构、只作装饰装修改造。
- 3、原有设备不得破坏。

设计单位:
DESIGN COMPANY

四川美城建筑规划设计有限公司
SICHUAN BEAUTY CITY PLANNING AND ARCHITECTURAL DESIGN CO., LIMITED

设计证书乙级编号: A251020288
No. A251020288 Class A of Design Certificate

专业会签 DISCIPLINE CONFIRMATION

总 图 GENERAL LAYOUT		
建 筑 ARCHITECTURE		
结 构 STRUCTURE		
给 排 水 WATER		
暖 通 HVAC		
电 气 ELECTRICITY		
动 力 POWER		
工 艺 PROCESS		

建设单位: CLIENT

威宁彝族回族苗族自治县教育局

项目名称: PROJECT NAME

威宁自治县黑石头镇黑石头中学学生宿舍维修改造项目

子项名称: SUB-PROJECT NAME

威宁自治县黑石头镇黑石头中学学生宿舍维修改造项目

项目编号: PROJECT NUMBER

图名: DRAWING TITLE


弘德楼二三层改造平面图

项目负责人 PROJECT DIRECTOR	鲜 伟	鲜伟
审定人 APPROVER	王金华	王金华
专业负责人 DISCIPLINE HEAD	鲜 伟	鲜伟
审核人 VERIFIER	鲜 伟	鲜伟
校对人 PROOFREADER	黄 林	黄林
设计人 DESIGNER	郑 兵	郑兵
制图人 DRAWING	郑 兵	郑兵

注册执业章: SEAL OF CERTIFIED DESIGNER

出图章: SEAL OF DRAWING ISSUE

设计阶段 DESIGN STAGE	施工图	出图日期 DATE	2025.6
比 例 SCALE	1:100	版 别 EDITION	1
共 页 TOTAL PAGE	第 页 PAGE	图 幅 SIZE	A2
图 号 DRAWING No.	JS-10		(建筑)

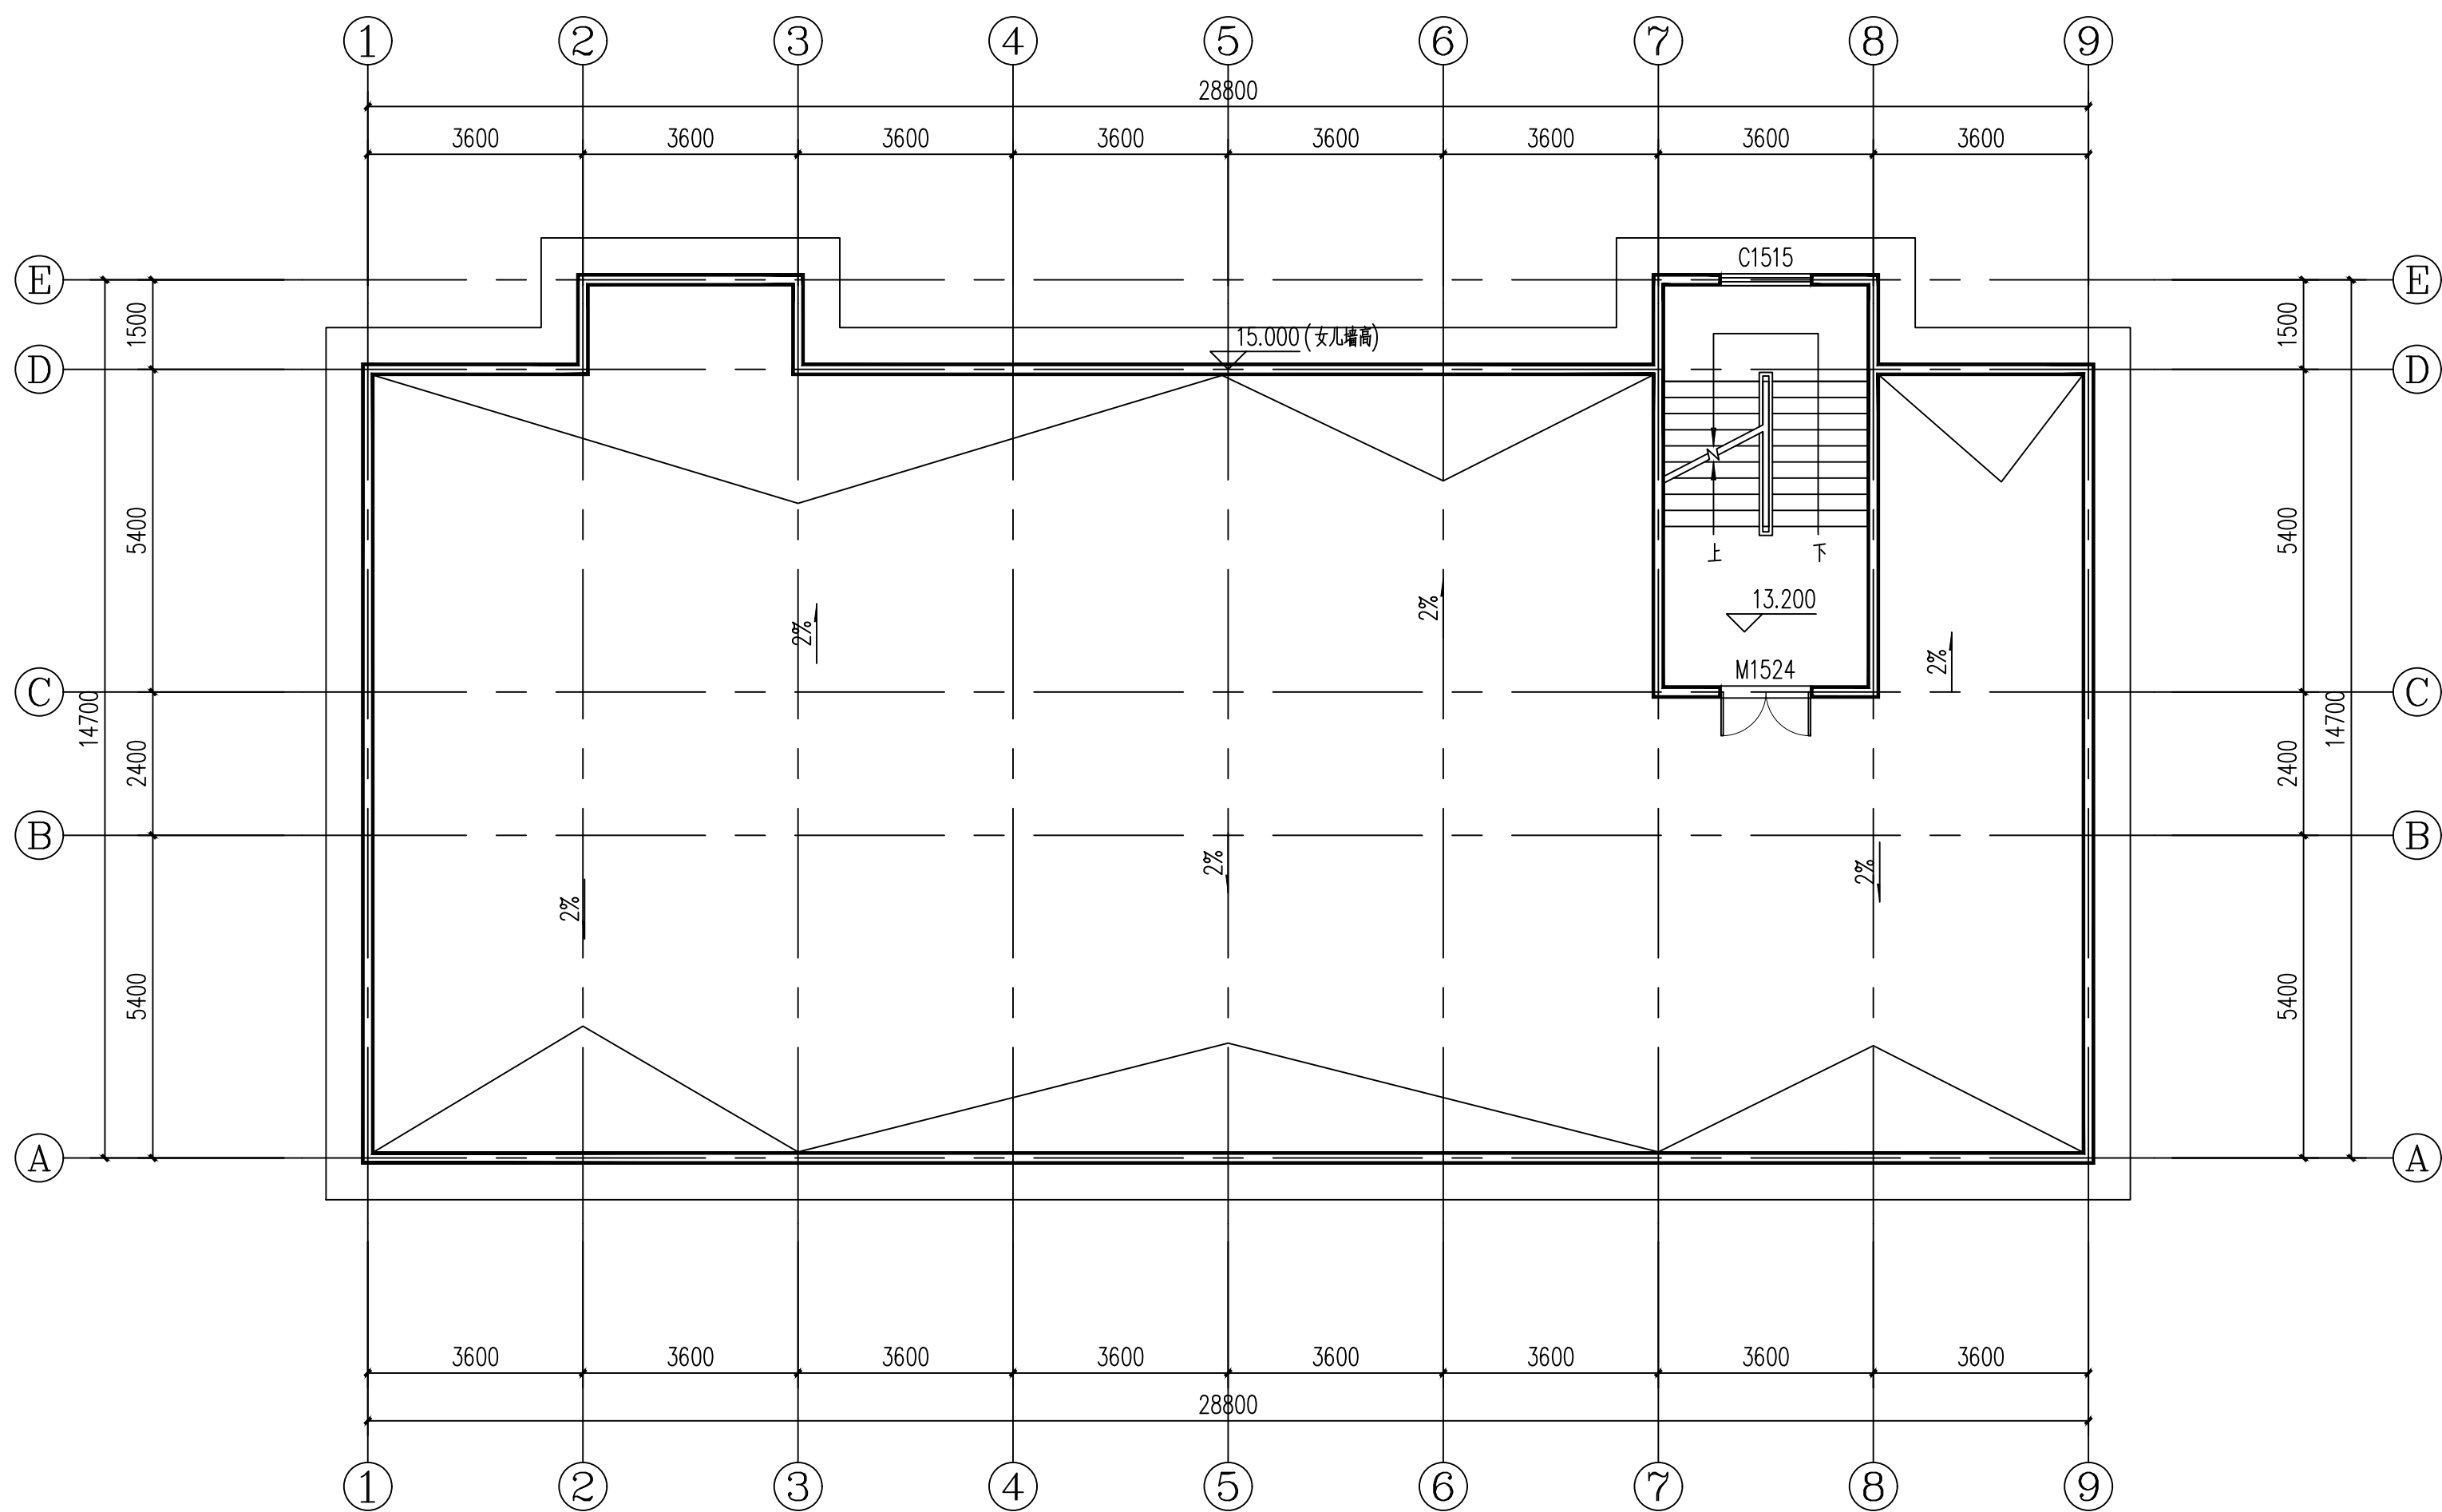

弘德楼屋顶平面图 1:100

改造内容:

- 1、清理所有原天棚装饰层并改造为乳胶漆天棚;
- 2、清理原内墙面装饰层并改造为乳胶漆墙面
- 3、原有门、窗子护栏除锈;
- 4、卫生间改造;
- 5、楼梯间栏杆重新上漆;
- 6、拆除原有抹灰面(水泥砂浆)、外墙做真石漆;
- 6、层高:3.3M;

改造做法:

- 1、天棚乳胶漆参见:西南18J515第69页P11;
- 2、内墙面乳胶漆参见:西南18J515第15页Q03、(过道及楼梯间原有1.2墙裙不动);
- 3、门、窗子护栏采用人工喷涂除锈做法详见设计说明8.4;
- 4、卫生间改造详见平面图和做法说明;
- 5、楼梯间栏杆上漆,做法详见设计说明8.5;
- 6、外墙真石漆参见:西南18J516第118页5327;

注:

- 1、所改造房屋甲方需提供房屋的结构安全资料。
- 2、本次改造不得改变房屋的主本结构、只作装饰装修改造。
- 3、原有设备不得破坏。

设计单位:
DESIGN COMPANY

四川美城建筑规划设计有限公司
SICHUAN BEAUTY CITY PLANNING AND ARCHITECTURAL DESIGN CO., LIMITED

设计证书乙级编号:A251020288
No.A251020288 Class A of Design Certificate

专业会签 DISCIPLINE CONFIRMATION

总 图	GENERAL LAYOUT		
建 筑	ARCHITECTURE		
结 构	STRUCTURE		
给 排 水	WATER		
暖 通	HVAC		
电 气	ELECTRICITY		
动 力	POWER		
工 艺	PROCESS		

建设单位:CLIENT

威宁彝族回族苗族自治县教育局

项目名称:PROJECT NAME

威宁自治县黑石头镇黑石头中学学生宿舍维修改造项目

子项名称:SUB-PROJECT NAME

威宁自治县黑石头镇黑石头中学学生宿舍维修改造项目

项目编号:PROJECT NUMBER

图名: DRAWING TITLE


弘德楼屋顶层平面图

项目负责人 PROJECT DIRECTOR	鲜 伟	鲜伟
审定人 APPROVER	王金华	王金华
专业负责人 DISCIPLINE HEAD	鲜 伟	鲜伟
审核人 VERIFIER	鲜 伟	鲜伟
校对人 PROOFREADER	黄 林	黄林
设计人 DESIGNER	郑 兵	郑兵
制图人 DESIGNER	郑 兵	郑兵


注册执业章:SEAL OF CERTIFIED DESIGNER

出图章: SEAL OF DRAWING ISSUE

设计阶段 DESIGN STAGE	施工图	出图日期 DATE	2025.6
比 例 SCALE	1:100	版 别 EDITION	1
共 页 TOTAL PAGE	第 页 PAGE	图 幅 SIZE	A2
图 号 DRAWING No.	JS-11		(建筑)

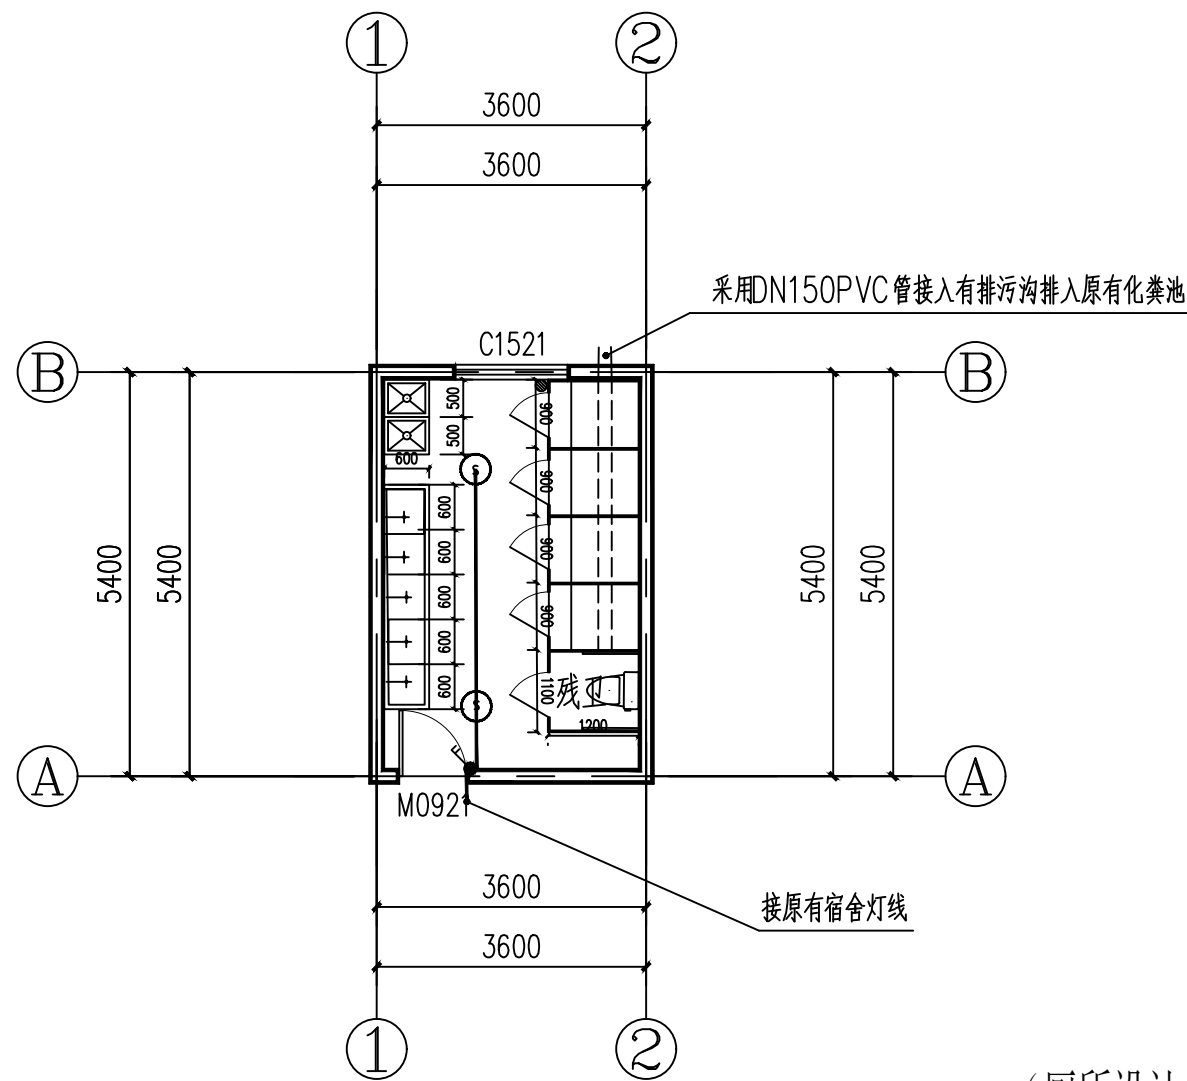

一层改造平面图 1:100

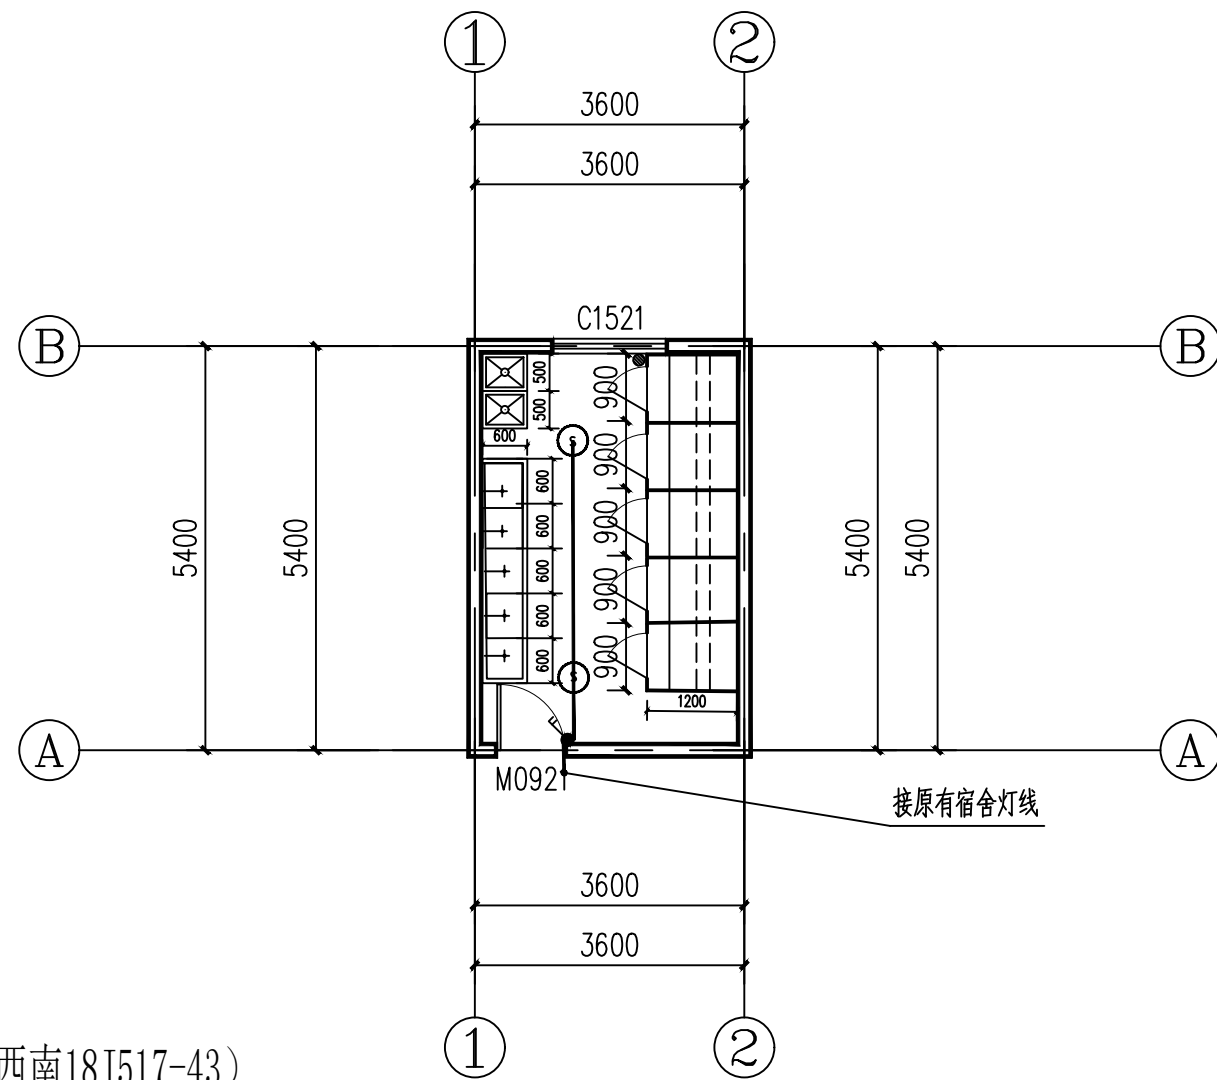

二至四层改造平面图 1:100

改造内容：
1、拆除原有卫生间、重新改造卫生间；

注：

- 1、所改造房屋甲方需提供房屋的结构安全资料。
- 2、本次改造不得改变房屋的主本结构、只作装饰装修改造。
- 3、原有设备不得破坏。

改造做法：

- 1、卫生间平面布置图、各部位做法对应相应图集；
- 2、水冲式排水沟做法详见：沟槽做法详见西南18J517 第43页1b；
- 3、卫生间防水详见：西南18J517 第37页—3 防水层数1层3MMSBS弹性体改性沥青防水卷材（聚酯胎）热熔连接、墙边泛水做高1.5m；
- 4、塑钢厕所隔板参见：西南18J517第45页2；
- 6、卫生间门做法：采用塑钢门，详见西南18J517 第46页；
- 7、瓷砖墙裙做法详见：西南18J515第11页N13C；
- 8、洗手台做法详见：西南18J517 35页①；
- 9、拖布池采用成品拖布池；
- 10、卫生间地砖详见：西南18J313第15页3126DL；
- 11、卫生间照明灯具全部更换、本次不设插座；所有灯线采用BV2.5mm²的铜芯线明装于10X20PVC矩形线槽内、灯采用防水防潮节能吸顶灯；
- 12、室外接水管给水管采用1.6Mpa,dn32PE管从原有水池开槽接入卫生间、长50m，给水立管采用1.6Mpa,dn32PE管、横管采用1.6Mpa,dn25PE管、水龙头为不锈钢dn20,排水立管为DN110PVC管、横管为DN75PVC管，冲洗水箱为3号冲洗水箱参见：图集09S304第147页3号水箱，室外用DN150PVC管接入原有化粪池；

设计单位：
DESIGN COMPANY

四川美城建筑规划设计有限公司
SICHUAN BEAUTY CITY PLANNING AND ARCHITECTURAL DESIGN CO., LIMITED

设计证书乙级编号:A251020288
No.A251020288 Class A of Design Certificate

专业会签 DISCIPLINE CONFIRMATION

总 图	GENERAL LAYOUT		
建 筑	ARCHITECTURE		
结 构	STRUCTURE		
给 排 水	WATER		
暖 通	HVAC		
电 气	ELECTRICITY		
动 力	POWER		
工 艺	PROCESS		

建设单位:CLIENT

威宁彝族回族苗族自治县教育局

项目名称:PROJECT NAME

威宁自治县黑石头镇黑石头中学学生宿舍维修改造项目

子项名称:SUB-PROJECT NAME

威宁自治县黑石头镇黑石头中学学生宿舍维修改造项目

项目编号:PROJECT NUMBER

图名: DRAWING TITLE

弘德楼卫生间改造大样图

项目负责人 PROJECT DIRECTOR	鲜 伟	
审定人 APPROVER	王金华	
专业负责人 DISCIPLINE HEAD	鲜 伟	
审核人 VERIFIER	鲜 伟	
校对人 PROOFREADER	黄 林	
设计人 DESIGNER	郑 兵	
制图人 DESIGNER	郑 兵	

注册执业章:SEAL OF CERTIFIED DESIGNER

出图章: SEAL OF DRAWING ISSUE

设计阶段 DESIGN STAGE	施工图	出图日期 DATE	2025.6
比 例 SCALE	1:100	版 别 EDITION	1
共 页 TOTAL PAGE	第 页 PAGE	图 幅 SIZE	A2
图 号 DRAWING No.	JS-12		(建筑)