

采购需求公示

一、项目基本信息

项目名称：黄道乡马黄村扶持壮大村集体经济项目

项目编号：LYZB00020

采购预算：744000.00 元

最高限价：717570.42 元

二、公示期限（不少于 2 个工作日）

时间：2025 年 06 月 25 日至 2025 年 06 月 27 日

三、其他补充事宜

采购预算确定依据：万山区政府采购计划书[2025]354 号

四、项目联系人（公示期限内，优先反馈给代理机构）

1、采购人信息

采购单位名称：万山区黄道侗族乡人民政府

项目联系人：樊启龙

联系电话：15721736121



2、代理机构

代理全称：贵州隆钰招标管理有限公司

联系人：陈胜蓝

联系方式：15508560955



五、附件

附件：（上传采购文件主要包括：资格条件、评分办法、采购清单）

需求公示附件

一、资格条件：

（一）满足《中华人民共和国政府采购法》第二十二条规定；
满足《政府采购法》第二十二条所规定的条件，根据以下信息进行评审：《供应商资格声明函》及其附件。

（1）具有独立承担民事责任的能力：提供法人或其他组织的营业执照等证明文件，或自然人身份证明；法定代表人身份证或委托代理人持授权委托书及代理人身份证；

（2）具有良好的商业信誉和健全的财务会计制度：
具体要求：供应商是法人的，应提供经审计的 2023 年或 2024 年度经审计的财务报告或基本开户银行出具的资信证明，新成立未满一年、部分其他组织和自然人，没有经审计的财务报告，可以提供银行出具的资信证明；

（3）具有履行合同所必须的设备和专业技术能力：
具体要求：提供具备履行合同所必需的设备和专业技术能力的证明材料或相关承诺；

（4）具有依法缴纳税收和社会保障资金的良好记录：
具体要求：如提供**依法缴纳税收**和**社会保障资金**的有效证明材料，2024 年至今任意 1 个月及以上的证明材料；新成立公司需提供 2025 年至今任意 1 个月及以上有效完税证明或记录及有效社会保险资金缴纳证明材料；或者无拖欠税收、免税等证明、免缴纳社保证明等；

（5）参加政府采购活动近 3 年内在经营活动中没有重大违法记录的书面声明（模板）。

（6）法律、行政法规规定的其他条件：提供有关证明材料（如有）。

（二）落实政府采购政策需满足的资格要求：按财库〔2022〕19 号、财库〔2020〕46 号、黔财采〔2014〕15 号、财库〔2017〕141 号、财库〔2014〕68 号和财政部印发“关于印发节能产品、环境标志产品政府采购品名清单的通知”执行。

（三）本项目的特定资格要求：

1. 本项目(是)专门面向中小企业采购，工程的承建企业是中小企业，请供应商按照《政府采购促进中小企业发展管理办法》（财库〔2020〕46 号）出具规定的《中小企业声明函》。声明函内容不实的，属于提供虚假材料谋取中标、成交，依照《中华人民共和国政府采购法》等国家有关规定追究相应责任。项目所属行业为建筑行业；

2. 投标企业需具备建筑工程施工总承包三级及以上资质，具备有效的安全生

产许可证；且在人员、设备、资金等方面具有承担本工程（标段）施工的能力。其中：拟派的项目负责人（项目经理）须具备建筑工程专业二级（含以上）注册建造师资格，具备有效的安全生产考核合格证书（B 类），且未担任其他在建建设工程项目的项目经理。

二、采购内容及要求：

★ 工程量清单

黄道乡马黄村扶持壮大
村集体经济项目 工程

招标工程量清单

招 标 人：



造价咨询人：



法定代表人
或其授权人：



法定代表人
或其授权人：



编 制 人：



复 核 人：



编 制 时 间：

年 月 日

复 核 时 间：

年 月 日

总 说 明

工程名称：黄道乡马黄村扶持壮大村集体经济项目

第 1 页 共 1 页

--

表-01

分部分项工程和单价措施项目清单与计价表

工程名称：牛棚1#-土建

标段：黄道乡马黄村扶持壮大村集体经济项目

第 1 页 共 4 页

序号	项目编码	项目名称	项目特征描述	计量单位	工程量	金额（元）		
						综合单价	合价	其中
								暂估价
1	010101001001	平整场地	机械场地平整	m2	620.62			
2	010101003001	挖沟槽土方	1. 土壤类别:三四类土 2. 挖土深度:满足设计及规范要求	m3	145.83			
3	010101004001	挖基坑土方	1. 土壤类别:三四类土 2. 挖土深度:满足设计及规范要求	m3	39.42			
4	010102002001	挖沟槽石方	1. 岩石类别:硬质岩 2. 开凿深度:满足设计及规范要求	m3	145.83			
5	010102003001	挖基坑石方	1. 岩石类别:硬质岩 2. 开凿深度:满足设计及规范要求	m3	39.42			
6	010103001001	回填方	1. 密实度要求:满足设计及规范要求 2. 填方来源、运距:开挖土方	m3	106.16			
7	010103001003	房心回填	1. 密实度要求:满足设计及规范要求 2. 填方来源、运距:开挖土方	m3	87.41			
8	010103001002	回填方	1. 密实度要求:满足设计及规范要求 2. 填方来源、运距:开挖石方	m3	106.16			
9	010103002001	余方弃置	1. 废弃料品种:土方 2. 运距:根据现场情况确定	m3	39.77			
10	010103002002	余方弃置	1. 废弃料品种:石方 2. 运距:根据现场情况确定	m3	39.77			
11	010501001001	垫层	1. 混凝土种类:商品混凝土 2. 混凝土强度等级:C15	m3	15.22			
12	010501002001	带形基础	1. 混凝土种类:商品混凝土 2. 混凝土强度等级:C30	m3	40.59			
13	010501003001	独立基础	1. 混凝土种类:商品混凝土 2. 混凝土强度等级:C30	m3	7			
14	010502001001	矩形柱	1. 混凝土种类:商品混凝土	m3	2.98			
本页小计								

注：为记取规费等的使用，可在表中增设其中：“定额人工费”。

分部分项工程和单价措施项目清单与计价表

工程名称：牛棚1#-土建

标段：黄道乡马黄村扶持壮大村集体经济项目

第 2 页 共 4 页

序号	项目编码	项目名称	项目特征描述	计量单位	工程量	金额（元）		
						综合单价	合价	其中 暂估价
			土 2. 混凝土强度等级:C30					
15	010503002001	基础梁	1. 混凝土种类:商品混凝土 2. 混凝土强度等级:C30	m3	17. 48			
16	010507005001	压顶	1. 混凝土种类:商品混凝土 2. 混凝土强度等级:C30	m3	1. 33			
17	010507005002	栏杆底部混凝土	1. 混凝土种类:商品混凝土 2. 混凝土强度等级:C20	m3	2. 4			
18	010501001002	二次浇灌	1. 混凝土种类:细石膨胀砼二次浇灌 2. 混凝土强度等级:C35	m3	0. 29			
19	010507007001	C25混凝土包裹	1. 混凝土种类:商品混凝土 2. 混凝土强度等级:C25	m3	1. 73			
20	010507007002	C30混凝土灌实	1. 构件的类型:钢管柱内混凝土灌实 2. 混凝土种类:商品混凝土 3. 混凝土强度等级:C30	m3	3. 24			
21	010515001002	现浇构件钢筋	现浇构件带肋钢筋 带肋钢筋≤HRB400 直径≤10mm	t	0. 219			
22	010515001003	现浇构件钢筋	现浇构件带肋钢筋 带肋钢筋≤HRB400 直径≤18mm	t	2. 599			
23	010515001006	现浇构件钢筋	箍筋 带肋钢筋≤HRB400 直径≤10mm	t	1. 05			
24	010516003001	机械连接	1. 连接方式:机械连接 2. 规格:钢筋直径≤16mm	个	72			
25	010401003001	实心砖墙	1. 砖品种、规格、强度等级:水泥标砖 2. 砂浆强度等级、配合比:M7. 5	m3	46. 71			
26	010516001001	螺栓	1. 螺栓种类:柱脚预埋螺栓 2. 规格:M24	t	0. 502			
27	010516002001	预埋铁件	1. 钢材种类:Q235B 2. 铁件尺寸:320X320X20	t	0. 814			
本页小计								

注：为记取规费等的使用，可在表中增设其中：“定额人工费”。

分部分项工程和单价措施项目清单与计价表

工程名称：牛棚1#-土建

标段：黄道乡马黄村扶持壮大村集体经济项目

第 3 页 共 4 页

序号	项目编码	项目名称	项目特征描述	计量单位	工程量	金额（元）		
						综合单价	合价	其中
								暂估价
28	010603001001	钢柱	1. 柱类型:镀锌圆管160×3、120x3 2. 钢材品种、规格:Q235	t	2.659			
29	010602003001	钢桁架	1. 钢材品种、规格:镀锌圆钢管D60x3、D30x2	t	2.798			
30	010606001001	钢支撑	1. 钢材品种、规格:镀锌圆钢管D60x3、D30x2 2. 构件类型:HXG1、2、3	t	0.447			
31	010606002001	钢檩条	1. 钢材品种、规格:镀锌圆钢管80x3.0、40x2.0	t	3.004			
32	010901002001	型材屋面	1. 型材品种、规格:0.600mm840型压型钢板	m2	738.95			
33	011702001003	垫层模板	1. 名称:垫层模板 2. 工作内容:模板及支撑制作、安装、拆除、堆放、运输及清理模内杂物、刷隔离剂等.	m2	28.72			
34	011702001004	带形基础模板	1. 名称:带形基础模板 2. 工作内容:模板及支撑制作、安装、拆除、堆放、运输及清理模内杂物、刷隔离剂等.	m2	110			
35	011702001006	独立基础模板	1. 名称:独立基础模板 2. 工作内容:模板及支撑制作、安装、拆除、堆放、运输及清理模内杂物、刷隔离剂等.	m2	28			
36	011702002002	矩形柱模板	1. 名称:矩形柱模板 2. 工作内容:模板及支撑制作、安装、拆除、堆放、运输及清理模内杂物、刷隔离剂等.	m2	18.01			
37	011702006002	基础梁模板	1. 名称:基础梁模板 2. 工作内容:模板及支撑制作、安装、拆除、堆放、运输及清理模内杂物、刷隔离剂等.	m2	144			
38	011702028002	压顶模板	1. 名称:压顶模板 2. 工作内容:模板及支撑制作、安装、拆除、堆放、运输及清理模内杂物、刷隔离剂等.	m2	13.3			
本页小计								

注：为记取规费等的使用，可在表中增设其中：“定额人工费”。

分部分项工程和单价措施项目清单与计价表

工程名称: 牛棚1#-土建

标段：黄道乡马黄村扶持壮大村集体经济项目

第 4 页 共 4 页

序号	项目编码	项目名称	项目特征描述	计量单位	工程量	金额（元）		
						综合单价	合价	其中
								暂估价
39	011702028003	栏杆底部混凝土模板	1.名称:栏杆底部混凝土模板 2.工作内容:模板及支撑制作、安装、拆除、堆放、运输及清理模内杂物、刷隔离剂等.	m2	24			
40	011702001005	二次浇灌模板	1.名称:二次浇灌模板 2.工作内容:模板及支撑制作、安装、拆除、堆放、运输及清理模内杂物、刷隔离剂等.	m2	2.88			
41	011702025001	C25混凝土包裹模板	1.名称:C25混凝土包裹模板 2.工作内容:模板及支撑制作、安装、拆除、堆放、运输及清理模内杂物、刷隔离剂等.	m2	17.28			
本页小计								
合 计								

注：为记取规费等的使用，可在表中增设其中：“定额人工费”。

分部分项工程和单价措施项目清单与计价表

工程名称：牛棚1#-土建

标段：黄道乡马黄村扶持壮大村集体经济项目

第 1 页 共 4 页

序号	项目编码	项目名称	项目特征描述	计量单位	工程量	金额（元）		
						综合单价	合价	其中
								暂估价
		土石方工程						
1	010101001001	平整场地	机械场地平整	m2	620.62			
2	010101003001	挖沟槽土方	1. 土壤类别:三四类土 2. 挖土深度:满足设计及规范要求	m3	145.83			
3	010101004001	挖基坑土方	1. 土壤类别:三四类土 2. 挖土深度:满足设计及规范要求	m3	39.42			
4	010102002001	挖沟槽石方	1. 岩石类别:硬质岩 2. 开凿深度:满足设计及规范要求	m3	145.83			
5	010102003001	挖基坑石方	1. 岩石类别:硬质岩 2. 开凿深度:满足设计及规范要求	m3	39.42			
6	010103001001	回填方	1. 密实度要求:满足设计及规范要求 2. 填方来源、运距:开挖土方	m3	106.16			
7	010103001003	房心回填	1. 密实度要求:满足设计及规范要求 2. 填方来源、运距:开挖土方	m3	87.41			
8	010103001002	回填方	1. 密实度要求:满足设计及规范要求 2. 填方来源、运距:开挖石方	m3	106.16			
9	010103002001	余方弃置	1. 废弃料品种:土方 2. 运距:根据现场情况确定	m3	39.77			
10	010103002002	余方弃置	1. 废弃料品种:石方 2. 运距:根据现场情况确定	m3	39.77			
		混凝土工程						
11	010501001001	垫层	1. 混凝土种类:商品混凝土 2. 混凝土强度等级:C15	m3	15.22			
12	010501002001	带形基础	1. 混凝土种类:商品混凝土 2. 混凝土强度等级:C30	m3	40.59			
13	010501003001	独立基础	1. 混凝土种类:商品混凝土	m3	7			
本页小计								

注：为记取规费等的使用，可在表中增设其中：“定额人工费”。

分部分项工程和单价措施项目清单与计价表

工程名称：牛棚1#-土建

标段：黄道乡马黄村扶持壮大村集体经济项目

第 2 页 共 4 页

序号	项目编码	项目名称	项目特征描述	计量单位	工程量	金额（元）		
						综合单价	合价	其中
								暂估价
			土					
			2. 混凝土强度等级:C30					
14	010502001001	矩形柱	1. 混凝土种类:商品混凝土 2. 混凝土强度等级:C30	m3	2. 98			
15	010503002001	基础梁	1. 混凝土种类:商品混凝土 2. 混凝土强度等级:C30	m3	17. 48			
16	010507005001	压顶	1. 混凝土种类:商品混凝土 2. 混凝土强度等级:C30	m3	1. 33			
17	010507005002	栏杆底部混凝土	1. 混凝土种类:商品混凝土 2. 混凝土强度等级:C20	m3	2. 4			
18	010501001002	二次浇灌	1. 混凝土种类:细石膨胀砼 二次浇灌 2. 混凝土强度等级:C35	m3	0. 29			
19	010507007001	C25混凝土包裹	1. 混凝土种类:商品混凝土 2. 混凝土强度等级:C25	m3	1. 73			
20	010507007002	C30混凝土灌实	1. 构件的类型:钢管柱内混凝土灌实 2. 混凝土种类:商品混凝土 3. 混凝土强度等级:C30	m3	3. 24			
		钢筋工程						
21	010515001002	现浇构件钢筋	现浇构件带肋钢筋 带肋钢筋≤HRB400 直径≤10mm	t	0. 219			
22	010515001003	现浇构件钢筋	现浇构件带肋钢筋 带肋钢筋≤HRB400 直径≤18mm	t	2. 599			
23	010515001006	现浇构件钢筋	箍筋 带肋钢筋≤HRB400 直径≤10mm	t	1. 05			
24	010516003001	机械连接	1. 连接方式:机械连接 2. 规格:钢筋直径≤16mm	个	72			
		砌筑工程						
25	010401003001	实心砖墙	1. 砖品种、规格、强度等级:水泥标砖 2. 砂浆强度等级、配合	m3	46. 71			
本页小计								

注：为记取规费等的使用，可在表中增设其中：“定额人工费”。

分部分项工程和单价措施项目清单与计价表

工程名称：牛棚1#-土建

标段：黄道乡马黄村扶持壮大村集体经济项目

第 3 页 共 4 页

序号	项目编码	项目名称	项目特征描述	计量单位	工程量	金额（元）		
						综合单价	合价	其中
								暂估价
			比:M7.5					
		装饰工程						
		钢结构						
26	010516001001	螺栓	1. 螺栓种类:柱脚预埋螺栓 2. 规格:M24	t	0.502			
27	010516002001	预埋铁件	1. 钢材种类:Q235B 2. 铁件尺寸:320X320X20	t	0.814			
28	010603001001	钢柱	1. 柱类型:镀锌圆管160×3、120x3 2. 钢材品种、规格:Q235	t	2.659			
29	010602003001	钢桁架	1. 钢材品种、规格:镀锌圆钢管D60x3、D30x2	t	2.798			
30	010606001001	钢支撑	1. 钢材品种、规格:镀锌圆钢管D60x3、D30x2 2. 构件类型:HXG1、2、3	t	0.447			
31	010606002001	钢檩条	1. 钢材品种、规格:镀锌圆钢管80x3.0、40x2.0	t	3.004			
32	010901002001	型材屋面	1. 型材品种、规格:0.600mm840型压型钢板	m2	738.95			
		电气安装						
		排水沟及尿液储存井						
	2	单价措施项目费						
33	011702001003	垫层模板	1. 名称:垫层模板 2. 工作内容:模板及支撑制作、安装、拆除、堆放、运输及清理模内杂物、刷隔离剂等.	m2	28.72			
34	011702001004	带形基础模板	1. 名称:带形基础模板 2. 工作内容:模板及支撑制作、安装、拆除、堆放、运输及清理模内杂物、刷隔离剂等.	m2	110			
35	011702001006	独立基础模板	1. 名称:独立基础模板 2. 工作内容:模板及支撑制作、安装、拆除、堆	m2	28			
本页小计								

注：为记取规费等的使用，可在表中增设其中：“定额人工费”。

分部分项工程和单价措施项目清单与计价表

工程名称：牛棚1#-土建

标段：黄道乡马黄村扶持壮大村集体经济项目

第 4 页 共 4 页

序号	项目编码	项目名称	项目特征描述	计量单位	工程量	金额（元）		
						综合单价	合价	其中
								暂估价
			放、运输及清理模内杂物、刷隔离剂等.					
36	011702002002	矩形柱模板	1. 名称:矩形柱模板 2. 工作内容:模板及支撑制作、安装、拆除、堆放、运输及清理模内杂物、刷隔离剂等.	m2	18.01			
37	011702006002	基础梁模板	1. 名称:基础梁模板 2. 工作内容:模板及支撑制作、安装、拆除、堆放、运输及清理模内杂物、刷隔离剂等.	m2	144			
38	011702028002	压顶模板	1. 名称:压顶模板 2. 工作内容:模板及支撑制作、安装、拆除、堆放、运输及清理模内杂物、刷隔离剂等.	m2	13.3			
39	011702028003	栏杆底部混凝土模板	1. 名称:栏杆底部混凝土模板 2. 工作内容:模板及支撑制作、安装、拆除、堆放、运输及清理模内杂物、刷隔离剂等.	m2	24			
40	011702001005	二次浇灌模板	1. 名称:二次浇灌模板 2. 工作内容:模板及支撑制作、安装、拆除、堆放、运输及清理模内杂物、刷隔离剂等.	m2	2.88			
41	011702025001	C25混凝土包裹模板	1. 名称:C25混凝土包裹模板 2. 工作内容:模板及支撑制作、安装、拆除、堆放、运输及清理模内杂物、刷隔离剂等.	m2	17.28			
本页小计								
合 计								

注：为记取规费等的使用，可在表中增设其中：“定额人工费”。

总价措施项目清单与计价表

工程名称: 牛棚1#-土建

标段：黄道乡马黄村扶持壮大村集体经济项目

第 1 页 共 1 页

序号	项目编码	项目名称	计算基数	费率(%)	金额(元)	调整费率(%)	调整后金额(元)	备注
1	1.1	安全文明施工费						1.1.1+1.1.2+1.1.3+1.1.4
2	1.1.1	环境保护费	分部分项人工预算价+单价措施人工预算价	0.75				分部分项人工预算价+单价措施人工预算价
3	1.1.2	文明施工费	分部分项人工预算价+单价措施人工预算价	3.35				分部分项人工预算价+单价措施人工预算价
4	1.1.3	安全施工费	分部分项人工预算价+单价措施人工预算价	5.8				分部分项人工预算价+单价措施人工预算价
5	1.1.4	临时设施费	分部分项人工预算价+单价措施人工预算价	4.46				分部分项人工预算价+单价措施人工预算价
6	1.2	夜间和非夜间施工增加费	分部分项人工预算价+单价措施人工预算价	0.77				分部分项人工预算价+单价措施人工预算价
7	1.3	二次搬运费	分部分项人工预算价+单价措施人工预算价	0.95				分部分项人工预算价+单价措施人工预算价
8	1.4	冬雨季施工增加费	分部分项人工预算价+单价措施人工预算价	0.47				分部分项人工预算价+单价措施人工预算价
9	1.5	工程及设备保护费	分部分项人工预算价+单价措施人工预算价	0.43				分部分项人工预算价+单价措施人工预算价
10	1.6	工程定位复测费	分部分项人工预算价+单价措施人工预算价	0.19				分部分项人工预算价+单价措施人工预算价
合 计								

编制人（造价人员）：

复核人（造价工程师）：

注：1. “计算基础”中安全文明施工费可为“定额基价”、“定额人工费”或“定额人工费+定额机械费”，其他项目可为“定额人工费”或“定额人工费+定额机械费”。

2. 按施工方案计算的措施费, 若无“计算基础”和“费率”的数值, 也可只填“金额”数值, 但应在备注栏说明施工方案出处或计算方法

其他项目清单与计价汇总表

工程名称: 牛棚1#-土建

标段：黄道乡马黄村扶持壮大村集体经济项目

第 1 页 共 1 页

序号	项目名称	金额（元）	结算金额（元）	备注
1	暂列金额			明细详见表-12-1
2	暂估价			
2.1	材料（工程设备）暂估价	-		明细详见表-12-2
2.2	专业工程暂估价			明细详见表-12-3
3	计日工			明细详见表-12-4
4	总承包服务费			明细详见表-12-5
5	索赔与现场签证	-		明细详见表-12-6
合 计				—

注：材料（工程设备）暂估单价进入清单项目综合单价，此处不汇总。

表—12

材料（工程设备）暂估单价及调整表

工程名称: 牛棚1#-土建

标段：黄道乡马黄村扶持壮大村集体经济项目

第 1 页 共 1 页

[illegible]

注：1. 此表由招标人填写“暂估单价”，并在备注栏说明暂估价的材料、工程设备拟用在那些清单项目上，投标人应将上述材料、工程设备暂估单价计入工程量清单综合单价报价中

表—12—2

计 日 工 表

工程名称: 牛棚1#-土建

标段：黄道乡马黄村扶持壮大村集体经济项目

第 1 页 共 1 页

[illegible]

注：此表项目名称、暂定数量由招标人填写，编制招标控制价时，单价由招标人按有关计价规定确定；投标时，单价由投标人自主报价，按暂定数量计算合价计入投标总价中。结算时，按发承包双方确认的实际数量计算合价。

表—12—4

承包人提供主要材料和工程设备一览表

(一、适用造价信息差额调整法)

工程名称: 牛棚1#-土建

标段：黄道乡马黄村扶持壮大村集体经济项目

第 1 页 共 1 页

[illegible]

注：1. 此表由招标人填写除“投标单价”栏的内容，投标人在投标时自主确定投标单价。

2. 基准单价应优先采用工程造价管理机构发布的单价, 未发布的, 通过市场调查确定其基准单价。

承包人提供主要材料和工程设备一览表

(二、适用于价格指数差额调整法)

工程名称: 牛棚1#-土建

标段：黄道乡马黄村扶持壮大村集体经济项目

第 1 页 共 1 页

[illegible]

注：1. 此表“材料和工程设备名称”、“规格型号”、“基本价格指数”栏由招标人填写，基本价格指数应首先采用工程造价管理机构发布的价格指数，没有时，可采用发布的价格代替。

2. 此表“变值权重”栏由投标人根据该项材料和工程设备价值在投标报价中所占的比例填写。

3. “现行价格指数”按约定的付款证书相关周期最后一天的前42天的各项材料和工程设备的价格指数填写，该指数应首先采用工程造价管理机构发布的价格指数，没有时，可采用发布的价格代替。

表-22

分部分项工程和单价措施项目清单与计价表

工程名称：室外附属工程

标段：黄道乡马黄村扶持壮大村集体
经济项目

第 1 页 共 1 页

序号	项目编码	项目名称	项目特征描述	计量单位	工程量	金额（元）		
						综合单价	合价	其中
								暂估价
1	010101003001	挖沟槽土方	1. 土壤类别:三、四类土	m3	64			
2	010103001001	回填方	1. 密实度要求:符合设计和规范要求	m3	12			
3	010501002001	带形基础	1. 混凝土种类:商品砼 2. 混凝土强度等级:C30	m3	56			
4	010403004001	石挡土墙	1. 石料种类、规格:毛石 2. 砂浆强度等级、配合比:M5. 0水泥砂浆	m3	442			
5	040309009001	排(泄)水管	1. 材料品种:PVC 2. 管径:Φ100	m	50.74			
6	040601025001	砂石滤水包	1. 滤料品种:砂石 2. 其他:外包无纺布	m3	0.83			
7	040601029001	伸缩缝	1. 材料品种:满足设计及规范要求	m	6.15			
8	010515001001	现浇构件钢筋	带肋钢筋≤HRB400 直径≤20mm	t	2.629			
9	011702001002	基础模板	1. 名称:挡墙基础模板 2. 工作内容:模板及支撑制作、安装、拆除、堆放、运输及清理模内杂物、刷隔离剂等。	m2	40			
10	2.1			项	1			
本页小计								
合 计								

注：为记取规费等的使用，可在表中增设其中：“定额人工费”。

分部分项工程和单价措施项目清单与计价表

工程名称：室外附属工程

标段：黄道乡马黄村扶持壮大村集体经济项目

第 1 页 共 1 页

序号	项目编码	项目名称	项目特征描述	计量单位	工程量	金额（元）		
						综合单价	合价	其中
								暂估价
		挡土墙						
1	010101003001	挖沟槽土方	1. 土壤类别:三、四类土	m3	64			
2	010103001001	回填方	1. 密实度要求:符合设计和规范要求	m3	12			
3	010501002001	带形基础	1. 混凝土种类:商品砼 2. 混凝土强度等级:C30	m3	56			
4	010403004001	石挡土墙	1. 石料种类、规格:毛石 2. 砂浆强度等级、配合比:M5.0水泥砂浆	m3	442			
5	040309009001	排(泄)水管	1. 材料品种:PVC 2. 管径:Φ100	m	50.74			
6	040601025001	砂石滤水包	1. 滤料品种:砂石 2. 其他:外包无纺布	m3	0.83			
7	040601029001	伸缩缝	1. 材料品种:满足设计及规范要求	m	6.15			
8	010515001001	现浇构件钢筋	带肋钢筋≤HRB400 直径≤20mm	t	2.629			
	2	单价措施项目费						
9	011702001002	基础模板	1. 名称:挡墙基础模板 2. 工作内容:模板及支撑制作、安装、拆除、堆放、运输及清理模内杂物、刷隔离剂等.	m2	40			
10	2.1			项	1			
本页小计								
合 计								

总价措施项目清单与计价表

工程名称：室外附属工程

标段：黄道乡马黄村扶持壮大村集体经
济项目

第 1 页 共 1 页

序号	项目编码	项目名称	计算基数	费率 (%)	金额 (元)	调整费率 (%)	调整后金额 (元)	备注
1	1.1	安全文明施工费						1.1.1+1.1.2+1.1.3+1.1.4
2	1.1.1	环境保护费	分部分项人工预算价+单价措施人工预算价	0.75				分部分项人工预算价+单价措施人工预算价
3	1.1.2	文明施工费	分部分项人工预算价+单价措施人工预算价	3.35				分部分项人工预算价+单价措施人工预算价
4	1.1.3	安全施工费	分部分项人工预算价+单价措施人工预算价	5.8				分部分项人工预算价+单价措施人工预算价
5	1.1.4	临时设施费	分部分项人工预算价+单价措施人工预算价	4.46				分部分项人工预算价+单价措施人工预算价
6	1.2	夜间和非夜间施工增加费	分部分项人工预算价+单价措施人工预算价	0.77				分部分项人工预算价+单价措施人工预算价
7	1.3	二次搬运费	分部分项人工预算价+单价措施人工预算价	0.95				分部分项人工预算价+单价措施人工预算价
8	1.4	冬雨季施工增加费	分部分项人工预算价+单价措施人工预算价	0.47				分部分项人工预算价+单价措施人工预算价
9	1.5	工程及设备保护费	分部分项人工预算价+单价措施人工预算价	0.43				分部分项人工预算价+单价措施人工预算价
10	1.6	工程定位复测费	分部分项人工预算价+单价措施人工预算价	0.19				分部分项人工预算价+单价措施人工预算价
合 计								

编制人（造价人员）：

复核人（造价工程师）：

注：1. “计算基础”中安全文明施工费可为“定额基价”、“定额人工费”或“定额人工费+定额机械费”，其他项目可为“定额人工费”或“定额人工费+定额机械费”。

2. 按施工方案计算的措施费，若无“计算基础”和“费率”的数值，也可只填“金额”数值，但应在备注栏说明施工方案出处或计算方法。

表-11

其他项目清单与计价汇总表

工程名称：室外附属工程

标段：黄道乡马黄村扶持壮大村集体经济项目

第 1 页 共 1 页

序号	项目名称	金额（元）	结算金额（元）	备注
1	暂列金额			明细详见表-12-1
2	暂估价			
2.1	材料（工程设备）暂估价	-		明细详见表-12-2
2.2	专业工程暂估价			明细详见表-12-3
3	计日工			明细详见表-12-4
4	总承包服务费			明细详见表-12-5
5	索赔与现场签证	-		明细详见表-12-6
合 计				—

注：材料（工程设备）暂估单价进入清单项目综合单价，此处不汇总。

暂列金额明细表

工程名称: 室外附属工程

标段：黄道乡马黄村扶持壮大村集体经济项目

第 1 页 共 1 页

[illegible]

注：此表由招标人填写，如不能详列，也可只列暂列金额总额，投标人应将上述暂列金额计入投标总价中。

表—12—1

材料（工程设备）暂估单价及调整表

第 1 页 共 1 页

[illegible]

注：1. 此表由招标人填写“暂估单价”，并在备注栏说明暂估价的材料、工程设备拟用在那些清单项目上，投标人应将上述材料、工程设备暂估单价计入工程量清单综合单价报价中

表—12—2

专业工程暂估价及结算价表

工程名称：室外附属工程

标段：黄道乡马黄村扶持壮大村集体经济项目

第 1 页 共 1 页

[illegible]

注：此表由招标人填写，投标人应将上述专业工程暂估价计入投标总价中。

表—12—3

计日工表

工程名称: 室外附属工程

标段：黄道乡马黄村扶持壮大村集体经济项目

第 1 页 共 1 页

[illegible]

注：此表项目名称、暂定数量由招标人填写，编制招标控制价时，单价由招标人按有关计价规定确定；投标时，单价由投标人自主报价，按暂定数量计算合价计入投标总价中。结算时，按发承包双方确认的实际数量计算合价。

表—12—4

总承包服务费计价表

工程名称: 室外附属工程

标段：黄道乡马黄村扶持壮大村集体经济项目

第 1 页 共 1 页

[illegible]

注：此表项目名称、服务内容由招标人填写，编制招标控制价时，费率及金额由招标人按有关计价规定确定；投标时，费率及金额由投标人自主报价，计入投标总价中。

表—12—5

规费、税金项目计价表

工程名称：室外附属工程

标段：黄道乡马黄村扶持壮大村集体经济项目

第 1 页 共 1 页

序号	项目名称	计算基础	计算基数	计算费率(%)	金额（元）
1	规费	社会保障费+住房公积金+工程排污费			
1.1	社会保障费	养老保险费+失业保险费+医疗保险费+工伤保险费+生育保险			
1.1.1	养老保险费	分部分项人工预算价+单价措施人工预算价		18.63	
1.1.2	失业保险费	分部分项人工预算价+单价措施人工预算价		0.82	
1.1.3	医疗保险费	分部分项人工预算价+单价措施人工预算价		8.73	
1.1.4	工伤保险费	分部分项人工预算价+单价措施人工预算价		1.02	
1.1.5	生育保险费	分部分项人工预算价+单价措施人工预算价		0.58	
1.2	住房公积金	分部分项人工预算价+单价措施人工预算价		5.82	
1.3	工程排污费				
2	增值税	税前工程造价		9	

编制人（造价人员）：

复核人（造价工程师）：

发包人提供材料和工程设备一览表

工程名称: 室外附属工程

标段：黄道乡马黄村扶持壮大村集体经济项目

第 1 页 共 1 页

[illegible]

注：此表由招标人填写，供投标人在投标报价、确定总承包服务费时参考

表-20

承包人提供主要材料和工程设备一览表

(一、适用造价信息差额调整法)

第 1 页 共 1 页

[illegible]

2. 基准单价应优先采用工程造价管理机构发布的单价, 未发布的, 通过市场调查确定其基准单价。

承包人提供主要材料和工程设备一览表

(二、适用于价格指数差额调整法)

标段：黄道乡马黄村扶持壮大村集体经济项目

第 1 页 共 1 页

[illegible]

注：1.此表“材料和工程设备名称”、“规格型号”、“基本价格指数”栏由招标人填写，基本价格指数应首先采用工程造价管理机构发布的价格指数，没有时，可采用发布的价格代替。

2. 此表“变值权重”栏由投标人根据该项材料和工程设备价值在投标报价中所占的比例填写。

3. “现行价格指数”按约定的付款证书相关周期最后一天的前42天的各项材料和工程设备的价格指数填写,该指数应首先采用工程造价管理机构发布的价格指数,没有时,可采用发布的价格代

表-22

分部分项工程和单价措施项目清单与计价表

工程名称：饲料储存间-土建

标段：黄道乡马黄村扶持壮大村集体经济项目

第 1 页 共 4 页

序号	项目编码	项目名称	项目特征描述	计量单位	工程量	金额（元）		
						综合单价	合价	其中
								暂估价
1	010101001001	平整场地	机械场地平整	m2	207.2			
2	010101003001	挖沟槽土方	1. 土壤类别:三四类土 2. 挖土深度:满足设计及规范要求	m3	97.18			
3	010102002001	挖沟槽石方	1. 岩石类别:硬质岩 2. 开凿深度:满足设计及规范要求	m3	72.9			
4	010103001001	回填方	1. 密实度要求:满足设计及规范要求 2. 填方来源、运距:开挖土方	m3	57.86			
5	010103001003	回填方	1. 密实度要求:满足设计及规范要求 2. 填方来源、运距:开挖石方	m3	57.86			
6	010103002001	余方弃置	1. 废弃料品种:土方 2. 运距:根据现场情况确定	m3	39.32			
7	010103002002	余方弃置	1. 废弃料品种:石方 2. 运距:根据现场情况确定	m3	39.32			
8	010501001001	垫层	1. 混凝土种类:商品混凝土 2. 混凝土强度等级:C15	m3	7.2			
9	010501002001	带形基础	1. 混凝土种类:商品混凝土 2. 混凝土强度等级:C30	m3	29.04			
10	010502001001	矩形柱	1. 混凝土种类:商品混凝土 2. 混凝土强度等级:C30	m3	0.77			
11	010503002001	基础梁	1. 混凝土种类:商品混凝土 2. 混凝土强度等级:C30	m3	5.52			
12	010507005001	扶手、压顶	1. 混凝土种类:商品混凝土 2. 混凝土强度等级:C30	m3	0.73			
13	010501001002	二次浇灌	1. 混凝土种类:细石膨胀砼二次浇灌 2. 混凝土强度等级:C35	m3	0.1			
14	010507007001	C25混凝土包裹	1. 混凝土种类:商品混凝土 2. 混凝土强度等级:C2	m3	0.58			
本页小计								

注：为记取规费等的使用，可在表中增设其中：“定额人工费”。

分部分项工程和单价措施项目清单与计价表

工程名称：饲料储存间-土建

标段：黄道乡马黄村扶持壮大村集体经济项目

第 2 页 共 4 页

序号	项目编码	项目名称	项目特征描述	计量单位	工程量	金额（元）		
						综合单价	合价	其中
								暂估价
			5					
15	010507007002	C30混凝土灌实	1. 构件的类型:钢管柱内混凝土灌实 2. 混凝土种类:商品混凝土 3. 混凝土强度等级:C30	m3	1.22			
16	010515001001	现浇构件钢筋	现浇构件带肋钢筋 带肋钢筋≤HRB400 直径≤10mm	t	0.117			
17	010515001002	现浇构件钢筋	现浇构件带肋钢筋 带肋钢筋≤HRB400 直径≤18mm	t	0.922			
18	010515001003	现浇构件钢筋	箍筋 带肋钢筋≤HRB400 直径≤10mm	t	0.183			
19	010516003001	机械连接	1. 连接方式:机械连接 2. 规格:钢筋直径≤16mm	个	24			
20	010401003001	实心砖墙	1. 砖品种、规格、强度等级:水泥标砖 2. 砂浆强度等级、配合比:M7.5	m3	16.75			
21	010807001001	金属窗	1. 窗代号及洞口尺寸:C2418 2. 框、扇材质:满足设计及规范要求	m2	34.56			
22	011101003002	地面	1. 素土夯实 2. 120厚C20混凝土(随打随抹光) 3. 伸缩缝西南18J312-67-1	m2	200			
23	011201001002	墙面一般抹灰(内墙1)	1. 5厚1:2.5水泥砂浆罩面压光 2. 10厚1:3水泥砂浆打底扫毛 3. 墙体	m2	65.16			
24	011201001003	墙面一般抹灰(外墙1)	1. 5厚1:2.5水泥砂浆罩面压光 2. 10厚1:3水泥砂浆打底扫毛 3. 墙体	m2	85.56			
25	010516001001	螺栓	1. 螺栓种类:柱脚预埋螺栓 2. 规格:M24	t	0.123			
本页小计								

注：为记取规费等的使用，可在表中增设其中：“定额人工费”。

分部分项工程和单价措施项目清单与计价表

工程名称：饲料储存间-土建

标段：黄道乡马黄村扶持壮大村集体经济项目

第 3 页 共 4 页

序号	项目编码	项目名称	项目特征描述	计量单位	工程量	金额（元）		
						综合单价	合价	其中
								暂估价
26	010516002001	预埋铁件	1. 钢材种类:Q235B 2. 铁件尺寸:320X320X20	t	0.246			
27	010602003001	钢桁架	1. 钢材品种、规格:镀锌圆钢管D60x3、D30x2	t	1.03			
28	010603001001	钢柱	1. 柱类型:镀锌圆管160*3 2. 钢材品种、规格:Q235	t	0.898			
29	010606001001	钢支撑	1. 钢材品种、规格:镀锌圆钢管D60x3、D30x2 2. 构件类型:HXG1、2、3	t	0.245			
30	010606002001	钢檩条	1. 钢材品种、规格:镀锌圆钢管80x3.0、40x2.0	t	1.62			
31	010901002001	型材屋面	1. 型材品种、规格:0.600mm840型压型钢板	m2	297.47			
32	010605002001	钢板墙板	1. 复合板夹芯材料种类、层数、型号、规格:灰色夹心彩板	m2	138.36			
33	010507003001	排水沟	1. 沟截面净空尺寸:300*300 2. 防护材料种类:厚1:2水泥砂浆掺防水剂5% 3. 其他:满足设计及规范要求	m	69.36			
34	010507001001	散水	1. 100厚C15混凝土提浆抹面 2. 密封膏嵌缝 3. 素土夯实	m2	58.01			
35	011702001003	垫层模板	1. 名称:垫层模板 2. 工作内容:模板及支撑制作、安装、拆除、堆放、运输及清理模内杂物、刷隔离剂等.	m2	12			
36	011702001004	带形基础模板	1. 名称:带形基础模板 2. 工作内容:模板及支撑制作、安装、拆除、堆放、运输及清理模内杂物、刷隔离剂等.	m2	60			
37	011702002002	矩形柱模板	1. 名称:矩形柱模板 2. 工作内容:模板及支撑制作、安装、拆除、堆放、运输及清理模内杂	m2	2.72			
本页小计								

注：为记取规费等的的使用，可在表中增设其中：“定额人工费”。

分部分项工程和单价措施项目清单与计价表

工程名称：饲料储存间-土建

标段：黄道乡马黄村扶持壮大村集体经济项目

第 4 页 共 4 页

序号	项目编码	项目名称	项目特征描述	计量单位	工程量	金额（元）		
						综合单价	合价	其中
								暂估价
			物、刷隔离剂等.					
38	011702006002	基础梁模板	1. 名称:基础梁模板 2. 工作内容:模板及支撑制作、安装、拆除、堆放、运输及清理模内杂物、刷隔离剂等.	m2	46.72			
39	011702028002	压顶模板	1. 名称:压顶模板 2. 工作内容:模板及支撑制作、安装、拆除、堆放、运输及清理模内杂物、刷隔离剂等.	m2	7.3			
40	011702001005	二次浇灌模板	1. 名称:二次浇灌模板 2. 工作内容:模板及支撑制作、安装、拆除、堆放、运输及清理模内杂物、刷隔离剂等.	m2	0.96			
41	011702025001	C25混凝土包裹模板	1. 名称:C25混凝土包裹模板 2. 工作内容:模板及支撑制作、安装、拆除、堆放、运输及清理模内杂物、刷隔离剂等.	m2	5.76			
本页小计								
合 计								

注：为记取规费等的的使用，可在表中增设其中：“定额人工费”。

分部分项工程和单价措施项目清单与计价表

工程名称：饲料储存间-土建

标段：黄道乡马黄村扶持壮大村集体经济项目

第 1 页 共 4 页

序号	项目编码	项目名称	项目特征描述	计量单位	工程量	金额（元）		
						综合单价	合价	其中
								暂估价
		土石方工程						
1	010101001001	平整场地	机械场地平整	m2	207.2			
2	010101003001	挖沟槽土方	1. 土壤类别:三四类土 2. 挖土深度:满足设计及规范要求	m3	97.18			
3	010102002001	挖沟槽石方	1. 岩石类别:硬质岩 2. 开凿深度:满足设计及规范要求	m3	72.9			
4	010103001001	回填方	1. 密实度要求:满足设计及规范要求 2. 填方来源、运距:开挖土方	m3	57.86			
5	010103001003	回填方	1. 密实度要求:满足设计及规范要求 2. 填方来源、运距:开挖石方	m3	57.86			
6	010103002001	余方弃置	1. 废弃料品种:土方 2. 运距:根据现场情况确定	m3	39.32			
7	010103002002	余方弃置	1. 废弃料品种:石方 2. 运距:根据现场情况确定	m3	39.32			
		混凝土工程						
8	010501001001	垫层	1. 混凝土种类:商品混凝土 2. 混凝土强度等级:C15	m3	7.2			
9	010501002001	带形基础	1. 混凝土种类:商品混凝土 2. 混凝土强度等级:C30	m3	29.04			
10	010502001001	矩形柱	1. 混凝土种类:商品混凝土 2. 混凝土强度等级:C30	m3	0.77			
11	010503002001	基础梁	1. 混凝土种类:商品混凝土 2. 混凝土强度等级:C30	m3	5.52			
12	010507005001	扶手、压顶	1. 混凝土种类:商品混凝土 2. 混凝土强度等级:C30	m3	0.73			
13	010501001002	二次浇灌	1. 混凝土种类:细石膨胀 砣二次浇灌	m3	0.1			
本页小计								

注：为记取规费等的使用，可在表中增设其中：“定额人工费”。

分部分项工程和单价措施项目清单与计价表

工程名称：饲料储存间-土建

标段：黄道乡马黄村扶持壮大村集体经济项目

第 2 页 共 4 页

序号	项目编码	项目名称	项目特征描述	计量单位	工程量	金额（元）		
						综合单价	合价	其中
								暂估价
			2. 混凝土强度等级:C35					
14	010507007001	C25混凝土包裹	1. 混凝土种类:商品混凝土 2. 混凝土强度等级:C25	m3	0.58			
15	010507007002	C30混凝土灌实	1. 构件的类型:钢管柱内混凝土灌实 2. 混凝土种类:商品混凝土 3. 混凝土强度等级:C30	m3	1.22			
		钢筋工程						
16	010515001001	现浇构件钢筋	现浇构件带肋钢筋 带肋钢筋≤HRB400 直径≤10mm	t	0.117			
17	010515001002	现浇构件钢筋	现浇构件带肋钢筋 带肋钢筋≤HRB400 直径≤18mm	t	0.922			
18	010515001003	现浇构件钢筋	箍筋 带肋钢筋≤HRB400 直径≤10mm	t	0.183			
19	010516003001	机械连接	1. 连接方式:机械连接 2. 规格:钢筋直径≤16mm	个	24			
		砌筑工程						
20	010401003001	实心砖墙	1. 砖品种、规格、强度等级:水泥标砖 2. 砂浆强度等级、配合比:M7.5	m3	16.75			
		门窗工程						
21	010807001001	金属窗	1. 窗代号及洞口尺寸:C2418 2. 框、扇材质:满足设计及规范要求	m2	34.56			
		装饰工程						
22	011101003002	地面	1. 素土夯实 2. 120厚C20混凝土(随打随抹光) 3. 伸缩缝西南18J312-67-1	m2	200			
23	011201001002	墙面一般抹灰(内墙1)	1. 5厚1:2.5水泥砂浆罩面压光	m2	65.16			
本页小计								

注：为记取规费等的使用，可在表中增设其中：“定额人工费”。

分部分项工程和单价措施项目清单与计价表

工程名称：饲料储存间-土建

标段：黄道乡马黄村扶持壮大村集体
经济项目

第 3 页 共 4 页

序号	项目编码	项目名称	项目特征描述	计量单位	工程量	金额（元）		
						综合单价	合价	其中
								暂估价
			2. 10厚1:3水泥砂浆打底 扫毛 3. 墙体					
24	011201001003	墙面一般抹灰(外墙1)	1. 5厚1:2.5水泥砂浆罩面压光 2. 10厚1:3水泥砂浆打底扫毛 3. 墙体	m2	85.56			
		钢结构						
25	010516001001	螺栓	1. 螺栓种类:柱脚预埋螺栓 2. 规格:M24	t	0.123			
26	010516002001	预埋铁件	1. 钢材种类:Q235B 2. 铁件尺寸:320X320X20	t	0.246			
27	010602003001	钢桁架	1. 钢材品种、规格:镀锌圆钢管D60x3、D30x2	t	1.03			
28	010603001001	钢柱	1. 柱类型:镀锌圆管160*3 2. 钢材品种、规格:Q235	t	0.898			
29	010606001001	钢支撑	1. 钢材品种、规格:镀锌圆钢管D60x3、D30x2 2. 构件类型:HXG1、2、3	t	0.245			
30	010606002001	钢檩条	1. 钢材品种、规格:镀锌圆钢管80x3.0、40x2.0	t	1.62			
31	010901002001	型材屋面	1. 型材品种、规格:0.600mm840型压型钢板	m2	297.47			
32	010605002001	钢板墙板	1. 复合板夹芯材料种类、层数、型号、规格:灰色夹心彩板	m2	138.36			
		电气安装						
		室外工程						
33	010507003001	排水沟	1. 沟截面净空尺寸:300*300 2. 防护材料种类:厚1:2水泥砂浆掺防水剂5% 3. 其他:满足设计及规范要求	m	69.36			
34	010507001001	散水	1. 100厚C15混凝土提浆	m2	58.01			
本页小计								

注：为记取规费等的使用，可在表中增设其中：“定额人工费”。

分部分项工程和单价措施项目清单与计价表

工程名称：饲料储存间-土建

标段：黄道乡马黄村扶持壮大村集体
经济项目

第 4 页 共 4 页

序号	项目编码	项目名称	项目特征描述	计量单位	工程量	金额（元）		
						综合单价	合价	其中
								暂估价
			抹面 2. 密封膏嵌缝 3. 素土夯实					
	2	单价措施项目费						
35	011702001003	垫层模板	1. 名称:垫层模板 2. 工作内容:模板及支撑制作、安装、拆除、堆放、运输及清理模内杂物、刷隔离剂等.	m2	12			
36	011702001004	带形基础模板	1. 名称:带形基础模板 2. 工作内容:模板及支撑制作、安装、拆除、堆放、运输及清理模内杂物、刷隔离剂等.	m2	60			
37	011702002002	矩形柱模板	1. 名称:矩形柱模板 2. 工作内容:模板及支撑制作、安装、拆除、堆放、运输及清理模内杂物、刷隔离剂等.	m2	2.72			
38	011702006002	基础梁模板	1. 名称:基础梁模板 2. 工作内容:模板及支撑制作、安装、拆除、堆放、运输及清理模内杂物、刷隔离剂等.	m2	46.72			
39	011702028002	压顶模板	1. 名称:压顶模板 2. 工作内容:模板及支撑制作、安装、拆除、堆放、运输及清理模内杂物、刷隔离剂等.	m2	7.3			
40	011702001005	二次浇灌模板	1. 名称:二次浇灌模板 2. 工作内容:模板及支撑制作、安装、拆除、堆放、运输及清理模内杂物、刷隔离剂等.	m2	0.96			
41	011702025001	C25混凝土包裹模板	1. 名称:C25混凝土包裹模板 2. 工作内容:模板及支撑制作、安装、拆除、堆放、运输及清理模内杂物、刷隔离剂等.	m2	5.76			
本页小计								
合 计								

注：为记取规费等的的使用，可在表中增设其中：“定额人工费”。

总价措施项目清单与计价表

工程名称: 饲料储存间-土建

标段：黄道乡马黄村扶持壮大村集体经济项目

第 1 页 共 1 页

序号	项目编码	项目名称	计算基数	费率 (%)	金额 (元)	调整费率 (%)	调整后金额 (元)	备注
1	1.1	安全文明施工费						1.1.1+1.1.2+1.1.3+1.1.4
2	1.1.1	环境保护费	分部分项人工预算价+单价措施人工预算价	0.75				分部分项人工预算价+单价措施人工预算价
3	1.1.2	文明施工费	分部分项人工预算价+单价措施人工预算价	3.35				分部分项人工预算价+单价措施人工预算价
4	1.1.3	安全施工费	分部分项人工预算价+单价措施人工预算价	5.8				分部分项人工预算价+单价措施人工预算价
5	1.1.4	临时设施费	分部分项人工预算价+单价措施人工预算价	4.46				分部分项人工预算价+单价措施人工预算价
6	1.2	夜间和非夜间施工增加费	分部分项人工预算价+单价措施人工预算价	0.77				分部分项人工预算价+单价措施人工预算价
7	1.3	二次搬运费	分部分项人工预算价+单价措施人工预算价	0.95				分部分项人工预算价+单价措施人工预算价
8	1.4	冬雨季施工增加费	分部分项人工预算价+单价措施人工预算价	0.47				分部分项人工预算价+单价措施人工预算价
9	1.5	工程及设备保护费	分部分项人工预算价+单价措施人工预算价	0.43				分部分项人工预算价+单价措施人工预算价
10	1.6	工程定位复测费	分部分项人工预算价+单价措施人工预算价	0.19				分部分项人工预算价+单价措施人工预算价
合 计								

编制人（造价人员）：

复核人（造价工程师）：

注：1. “计算基础”中安全文明施工费可为“定额基价”、“定额人工费”或“定额人工费+定额机械费”，其他项目可为“定额人工费”或“定额人工费+定额机械费”。

2. 按施工方案计算的措施费, 若无“计算基础”和“费率”的数值, 也可只填“金额”数值, 但应在备注栏说明施工方案出处或计算方法。

表-11

其他项目清单与计价汇总表

工程名称: 饲料储存间-土建

标段：黄道乡马黄村扶持壮大村集体经济项目

第 1 页 共 1 页

序号	项目名称	金额（元）	结算金额（元）	备注
1	暂列金额			明细详见表-12-1
2	暂估价			
2.1	材料（工程设备）暂估价	-		明细详见表-12-2
2.2	专业工程暂估价			明细详见表-12-3
3	计日工			明细详见表-12-4
4	总承包服务费			明细详见表-12-5
5	索赔与现场签证	-		明细详见表-12-6
合 计				—

注：材料（工程设备）暂估单价进入清单项目综合单价，此处不汇总。

材料（工程设备）暂估单价及调整表

第 1 页 共 1 页

[illegible]

注：1. 此表由招标人填写“暂估单价”，并在备注栏说明暂估价的材料、工程设备拟用在那些清单项目上，投标人应将上述材料、工程设备暂估单价计入工程量清单综合单价报价中

专业工程暂估价及结算价表

工程名称: 饲料储存间-土建

标段：黄道乡马黄村扶持壮大村集体经济项目

第 1 页 共 1 页

[illegible]

注：此表由招标人填写，投标人应将上述专业工程暂估价计入投标总价中。

表—12—3

计日工表

工程名称: 饲料储存间-土建

标段：黄道乡马黄村扶持壮大村集体经济项目

第 1 页 共 1 页

[illegible]

注：此表项目名称、暂定数量由招标人填写，编制招标控制价时，单价由招标人按有关计价规定确定；投标时，单价由投标人自主报价，按暂定数量计算合价计入投标总价中。结算时，按发承包双方确认的实际数量计算合价。

表—12—4

总承包服务费计价表

工程名称: 饲料储存间-土建

标段：黄道乡马黄村扶持壮大村集体经济项目

第 1 页 共 1 页

[illegible]

注：此表项目名称、服务内容由招标人填写，编制招标控制价时，费率及金额由招标人按有关计价规定确定；投标时，费率及金额由投标人自主报价，计入投标总价中。

表—12—5

规费、税金项目计价表

工程名称：饲料储存间-土建

标段：黄道乡马黄村扶持壮大村集体经济项目

第 1 页 共 1 页

序号	项目名称	计算基础	计算基数	计算费率(%)	金额（元）
1	规费	社会保障费+住房公积金+工程排污费			
1.1	社会保障费	养老保险费+失业保险费+医疗保险费+工伤保险费+生育保险			
1.1.1	养老保险费	分部分项人工预算价+单价措施人工预算价		18.63	
1.1.2	失业保险费	分部分项人工预算价+单价措施人工预算价		0.82	
1.1.3	医疗保险费	分部分项人工预算价+单价措施人工预算价		8.73	
1.1.4	工伤保险费	分部分项人工预算价+单价措施人工预算价		1.02	
1.1.5	生育保险费	分部分项人工预算价+单价措施人工预算价		0.58	
1.2	住房公积金	分部分项人工预算价+单价措施人工预算价		5.82	
1.3	工程排污费				
2	增值税	税前工程造价		9	

编制人（造价人员）：

复核人（造价工程师）：

发包人提供材料和工程设备一览表

工程名称: 饲料储存间-土建

标段：黄道乡马黄村扶持壮大村集体经济项目

第 1 页 共 1 页

[illegible]

注：此表由招标人填写，供投标人在投标报价、确定总承包服务费时参考

表-20

承包人提供主要材料和工程设备一览表

(一、适用造价信息差额调整法)

第 1 页 共 1 页

[illegible]

2. 基准单价应优先采用工程造价管理机构发布的单价, 未发布的, 通过市场调查确定其基准单价。

承包人提供主要材料和工程设备一览表

(二、适用于价格指数差额调整法)

第 1 页 共 1 页

[illegible]

注：1.此表“材料和工程设备名称”、“规格型号”、“基本价格指数”栏由招标人填写，基本价格指数应首先采用工程造价管理机构发布的价格指数，没有时，可采用发布的价格代替。

2. 此表“变值权重”栏由投标人根据该项材料和工程设备价值在投标报价中所占的比例填写。

3. “现行价格指数”按约定的付款证书相关周期最后一天的前42天的各项材料和工程设备的价格指数填写,该指数应首先采用工程造价管理机构发布的价格指数,没有时,可采用发布的价格代

表-22

图纸

施工图设计图

(建筑专业)

工程名称：黄道乡马黄村扶持壮大村集体经济项目

建设单位：万山区黄道侗族乡人民政府

设计号：

2025年01月

建筑设计说明

一、设计依据：

- 1、甲方提供的设计任务书。
- 2、国家现行有关建筑设计规范及铜仁市有关规定。
- 3、甲方提供的生产工艺流程及相关要求。
- 4、建设单位认可的方案设计，主管单位的批复意见。
- 5、规划部门核发的地形图和用地红线图。
- 6、建设单位委托的设计合同及设计要点。
- 7、《建筑工程设计文件编制深度规定》建设部(2016版)
- 8、《建筑设计防火规范》GB50016-2014(2018版)
- 9、《民用建筑设计通则》GB50352-2017
- 10、《屋面工程技术规范》GB50345-2012
- 11、《洁净厂房设计规范》GB50073-2013

二、项目特征：

- 1.工程名称：黄道乡马黄村扶持壮大村集体经济项目—牛棚
- 2.工程概况本厂房位于黄道乡马黄村，建筑面积：620.62平方米
- 3.建筑抗震设防烈度：6抗震设防度
- 4.建筑设计使用年限20年。
- 5.建筑耐火等级为二级。
- 6.本厂为黄牛交易场所，火灾危险性分类生产级别按丁类。钢结构部分喷涂耐火极限不低于1.5h的防火涂料。
- 7.本建筑灭火器配置场所的危险等级为轻险级。采用磷酸铵盐手提式干粉灭火器。以保护间距小于5 米放置。

三、层高、设计标高

- 1、建筑总层数一层，建筑高度：7.35米（算至屋顶最高处）。
- 2、本工程室内地坪标高±0.000见总平面施工图。
- 3、本工程标高以m为单位，其他以mm为单位。

四、结构形式

本项目为单层、局部二层的钢结构库房、加工车间。

五、屋面工程

- 1、屋面采用0.600mm840型压型钢板；（耐火等级为A级）
- 2、本工程屋面防水等级为一级，防水工程必须严格按屋面工程式质量验收规范标准选材，施工及验收。彩板连接处用铆钉联结，建筑胶粘结封口。

六、墙体构造

- 1、局部1.5米以下采用200砖墙。
- 2、不锈钢栏杆底部为200宽C20素混凝土,高度150，栏杆立杆预埋。

七、地面工程

- 1、本工程地面基层为素土夯实时，应分层夯实，机制夯实每层不超过300mm。人工夯实每层不超过200mm。
- 2、本工程室内地面做法详见室内地面大样图。且地面每6米*6米设置伸缩缝。

八、室内外装修工程

- 1、本工程外门选用单框@14 钢筋焊接，具体要求详见生产厂家图纸。
- 2、内墙装修墙面，1.5米以下为深灰色无机涂料，其余为不低于1.5h的防火涂料。
- 3、内外装修所采用的成品建筑材料涂料均应按其实际进行挑选色号及颜色详见立面图。设计单位及施工单位共商后确定，严禁单方修改。
- 4、所有涂料、粉刷饰面的颜色均需先作样品，再进行大面积施工；所有涂料墙面，均需彻底干燥后再行涂喷，防止涂料起泡变质影响质量。

九、门窗工程

- 1、单扇门窗玻璃面积大于1.5平方米须采用安全玻璃，玻璃的选择应执行国家有关标准。

十、构件防腐及油漆粉刷工程

- 1、所有埋入墙体的木构件需满涂沥青防腐，露明部分刷底漆一道，调合漆二道。
- 2、所有金属构件均刷樟丹二道，露明部分再刷调合漆二道。
- 3、所有喷涂、油漆及粉刷部分均需先做样板，待有关各方同意后再进行大面积施工。

十一、工种配合

土建施工中所有地沟、地坑、预留孔洞及线路安装镶入构件等，均需与各专业图纸密切配合，对照施工。


十二、其它

- 1、本工程施工图中标高数值以米为单位，其余尺寸均以毫米为单位，楼层标高为面层标高，屋面、管道层标高为结构层标高。
- 2、施工时切勿以比例尺量度图中尺寸，一切以图中标注尺寸为准。
- 3、因本建筑总平面图中已标注坐标，因此所有尺寸均应现场放线核对后方可施工。
- 4、建筑内部装修材料的选择必须遵照GB50222-2017《建筑内部装修设计防火规范》对材料防火性能及等级的要求。
- 5、其它未尽事宜均需参照国家标准有关各项建筑工程安装、施工及验收规范进行施工。并经由设计单位认可后，再加工、安装及施工。
- 6、本工程甲方必须完善所有相关手续后方可进行施工。
- 7、设计说明中与结构说明有不符合的地方按结构设计施工。。

工程做法表						
类别	编号	名称	工程做法	厚度 mm	燃烧 等级	索引图集
内墙	内墙I	水泥砂浆				料库、牛棚
			5厚1:2.5水泥砂浆单面压光			
			10厚1:3水泥砂浆打底扫毛			
外墙	外墙I	水泥砂浆	墙体			料库、牛棚
			5厚1:2.5水泥砂浆单面压光			
			10厚1:3水泥砂浆打底扫毛			
			墙体			

工程做法表						
类别	名称	工程做法	厚度 mm	燃烧 等级	索引图集	
地面改造		素土夯实	18	A	牛棚、走道 料库、坡道	
		120厚C20混凝土（随打随抹光）				
地面改造	伸缩缝做法：	西南18J312/167 地面伸缩缝			料库、坡道	
饰面	室外散水	西南18J812/4 室外散水			料库、坡道	

设计单位 DESIGN UNIT		
		
智恒工程设计有限公司 ZHI HENG ENGINEERING Design Co., LTD 工程设计证书： 建筑工程乙级设计证书 A352014452 电力行业（送点工程、变电工程）专业乙级；市政行业乙级；建筑行业乙级；风景园林工程设计专项乙级		
出图专用章 SHADCL PROJECT SEAL		
未加盖本公司出图专用章无效 INVALID NO THE SPECIAL SEAL		
注册执业章 REGISTERED SEAL		
修改日期 REVISION DATE		
修改内容 MEMORAND		
建设单位 CONSTRUCTION UNIT		
万山区黄道侗族乡人民政府		
项目名称 PROJECT TITLE		
黄道乡马黄村扶持壮大村集体经济项目		
子项名称 SUB TITLE		
图纸名称 DRAWING TITLE		
建筑设计说明		
项目负责人 PROJECT DIRECTOR	车 炳	
专业负责人 DISCIPLINE RESPONSIBLE BY	余 涛	
审定人 AUTHORIZED BY	余 涛	
校对人 CHECKED BY	王 远	
设计人 DESIGNED BY	字学新	
制图人 DRAWING BY	字学新	
设计阶段 DESIGN STAGE	施工图	版本 VERSION
比例 SCALE	1:100	日期 DATE
工程编号 PROJECT NO.		专业 SPECIALTY
规格 DWG SIZE	A2	图号 DRAWING NO.
		JS-01

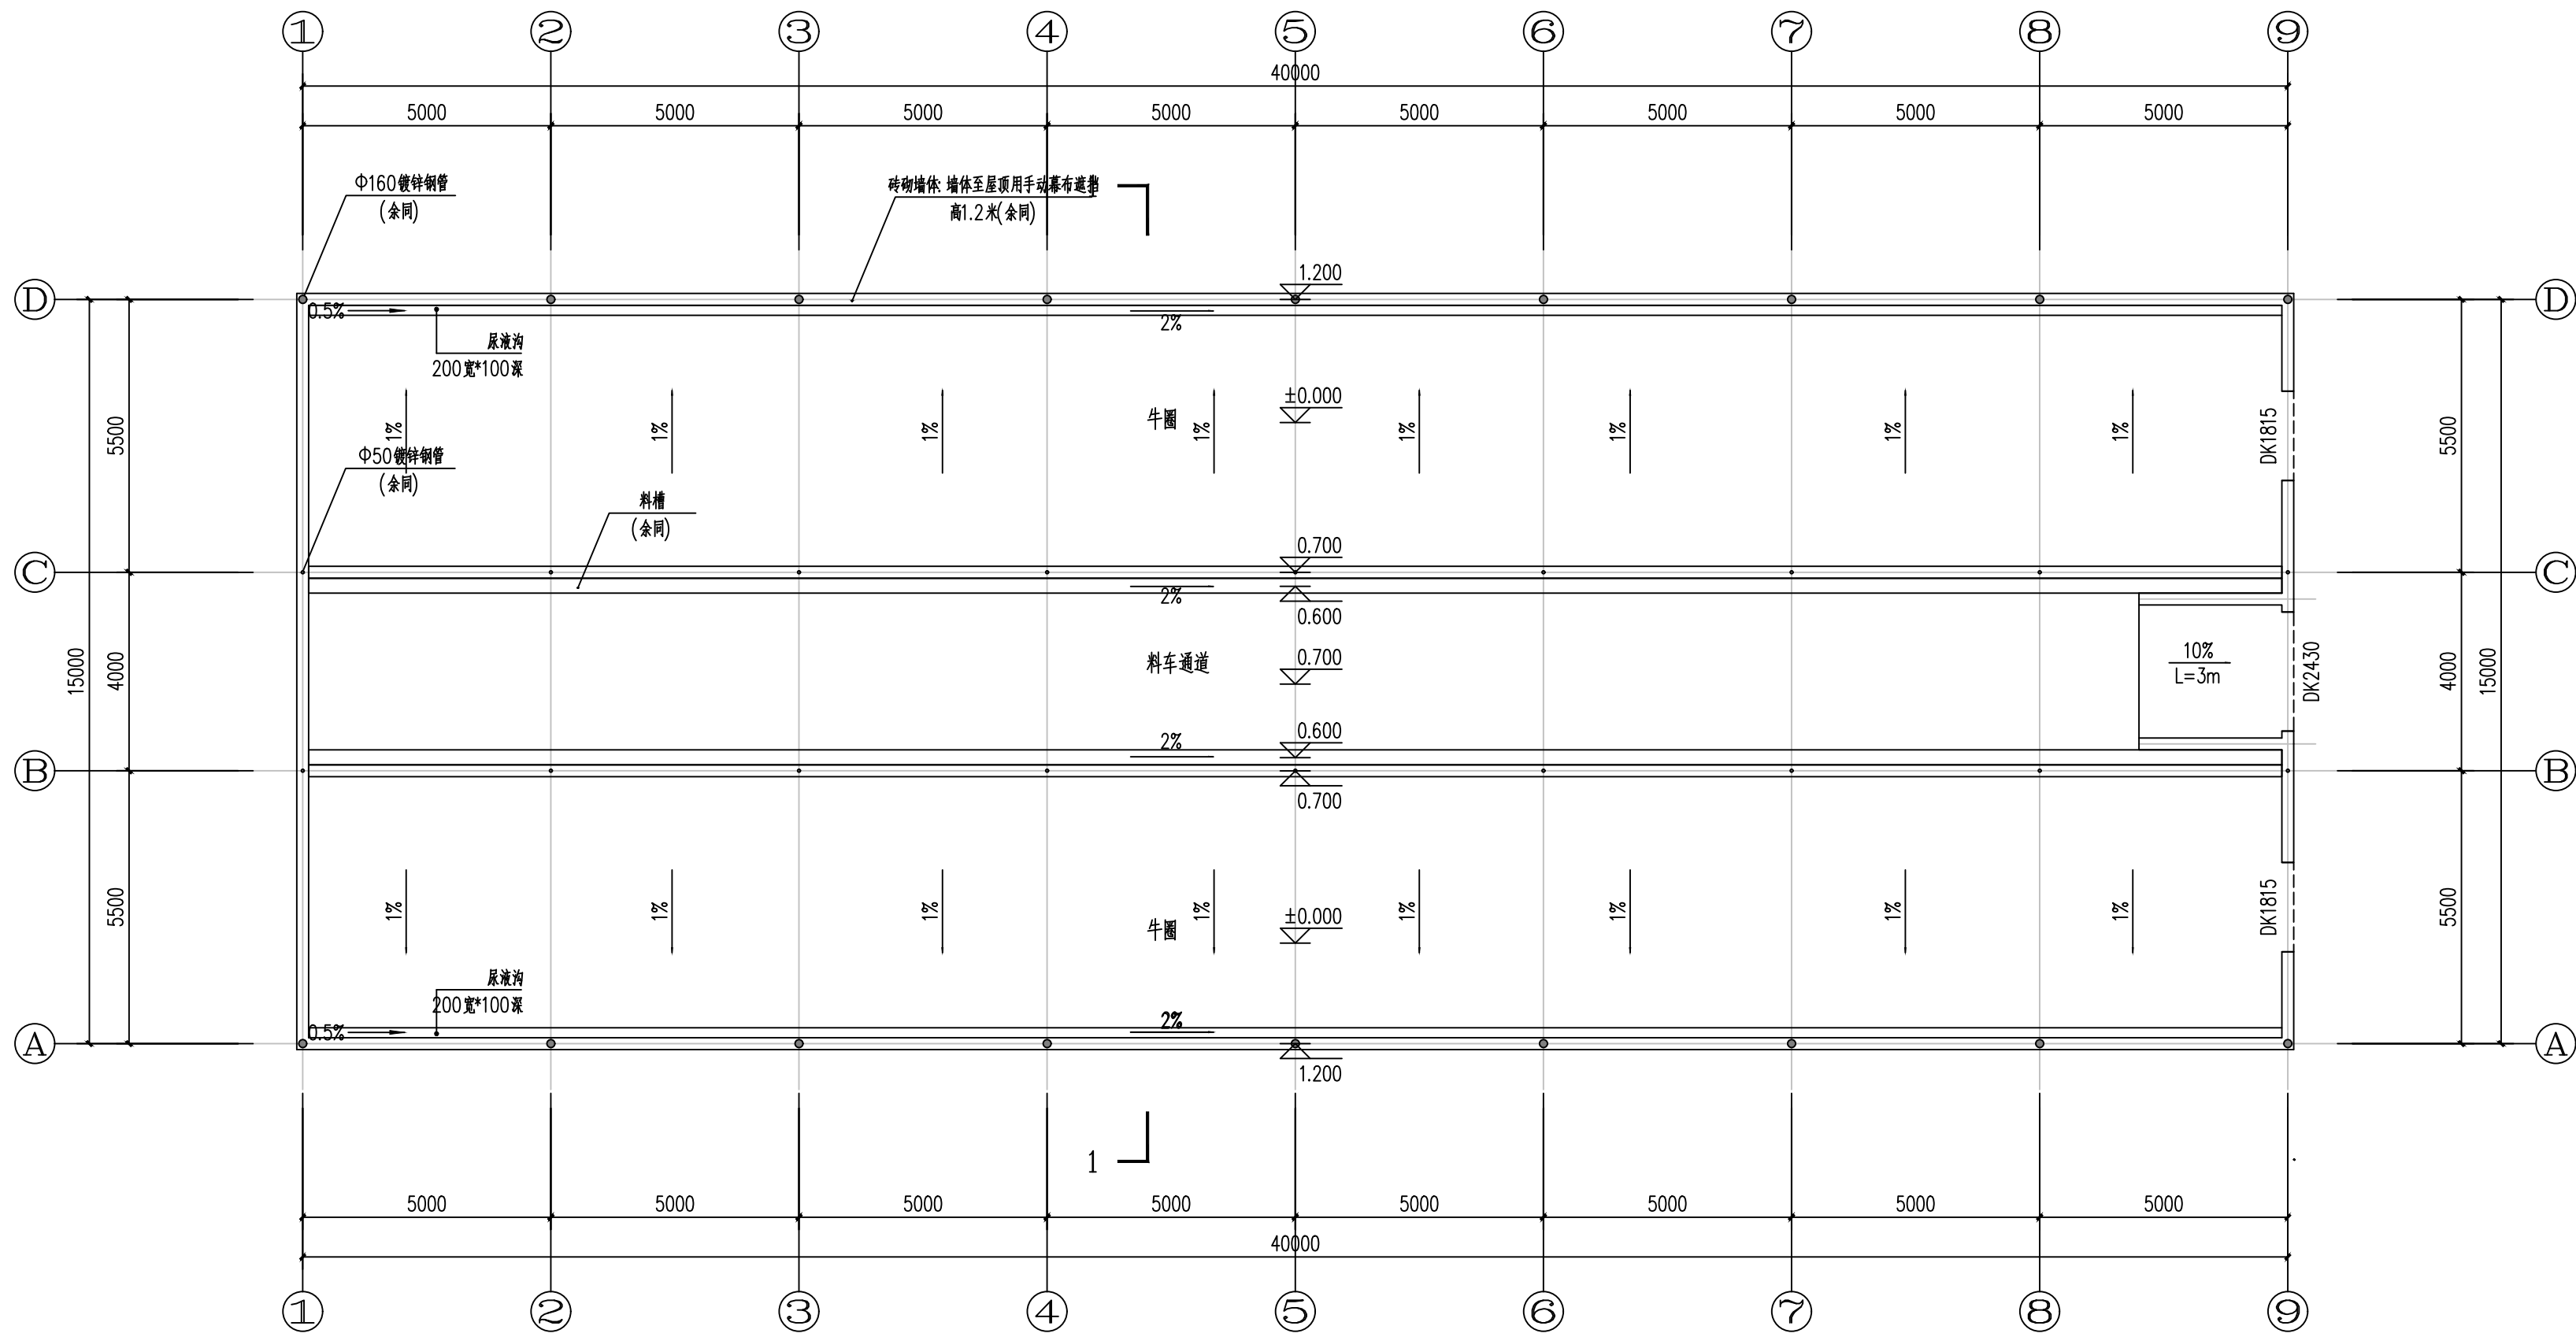

一层平面图 1:100
S=613.26平方米

设计单位
DESIGN UNIT



智恒工程设计有限公司
ZHI HENG ENGINEERING Design Co., LTD
工程设计证书: A352014452
电力行业(送点工程、变电工程)专业乙级; 市政行业乙级; 建筑行业乙级; 风景园林工程设计专项乙级

出图专用章
SHADCL PROJECT SEAL

未加盖本公司出图专用章无效 INVALID NO THE SPECIAL SEAL

注册执业章
REGISTERED SEAL

修改日期
REVISION DATE

修改内容
MEMORANDUM


建设单位
CONSTRUCTION UNIT
万山区黄道侗族乡人民政府

项目名称
PROJECT TITLE
黄道乡马黄村扶持壮大村集体经济项目

子项名称
SUB TITLE
牛棚

图纸名称
DRAWING TITLE
一层平面图

项目负责人 PROJECT DIRECTOR	车 炳	
专业负责人 DISCIPLINE RESPONSIBLE BY	余 涛	
审定人 AUTHORIZED BY	余 涛	
校对人 CHECKED BY	王 远	
设计人 DESIGNED BY	字学新	
制图人 DRAWING BY	字学新	
设计阶段 DESIGN STAGE	施工图	版本 VERSION 第一版
比例 SCALE	1:100	日期 DATE
工程编号 PROJECT NO.		专业 SPECIALTY 建 筑
规格 DWG. SIZE	A2	图号 DRAWING NO. JS-02

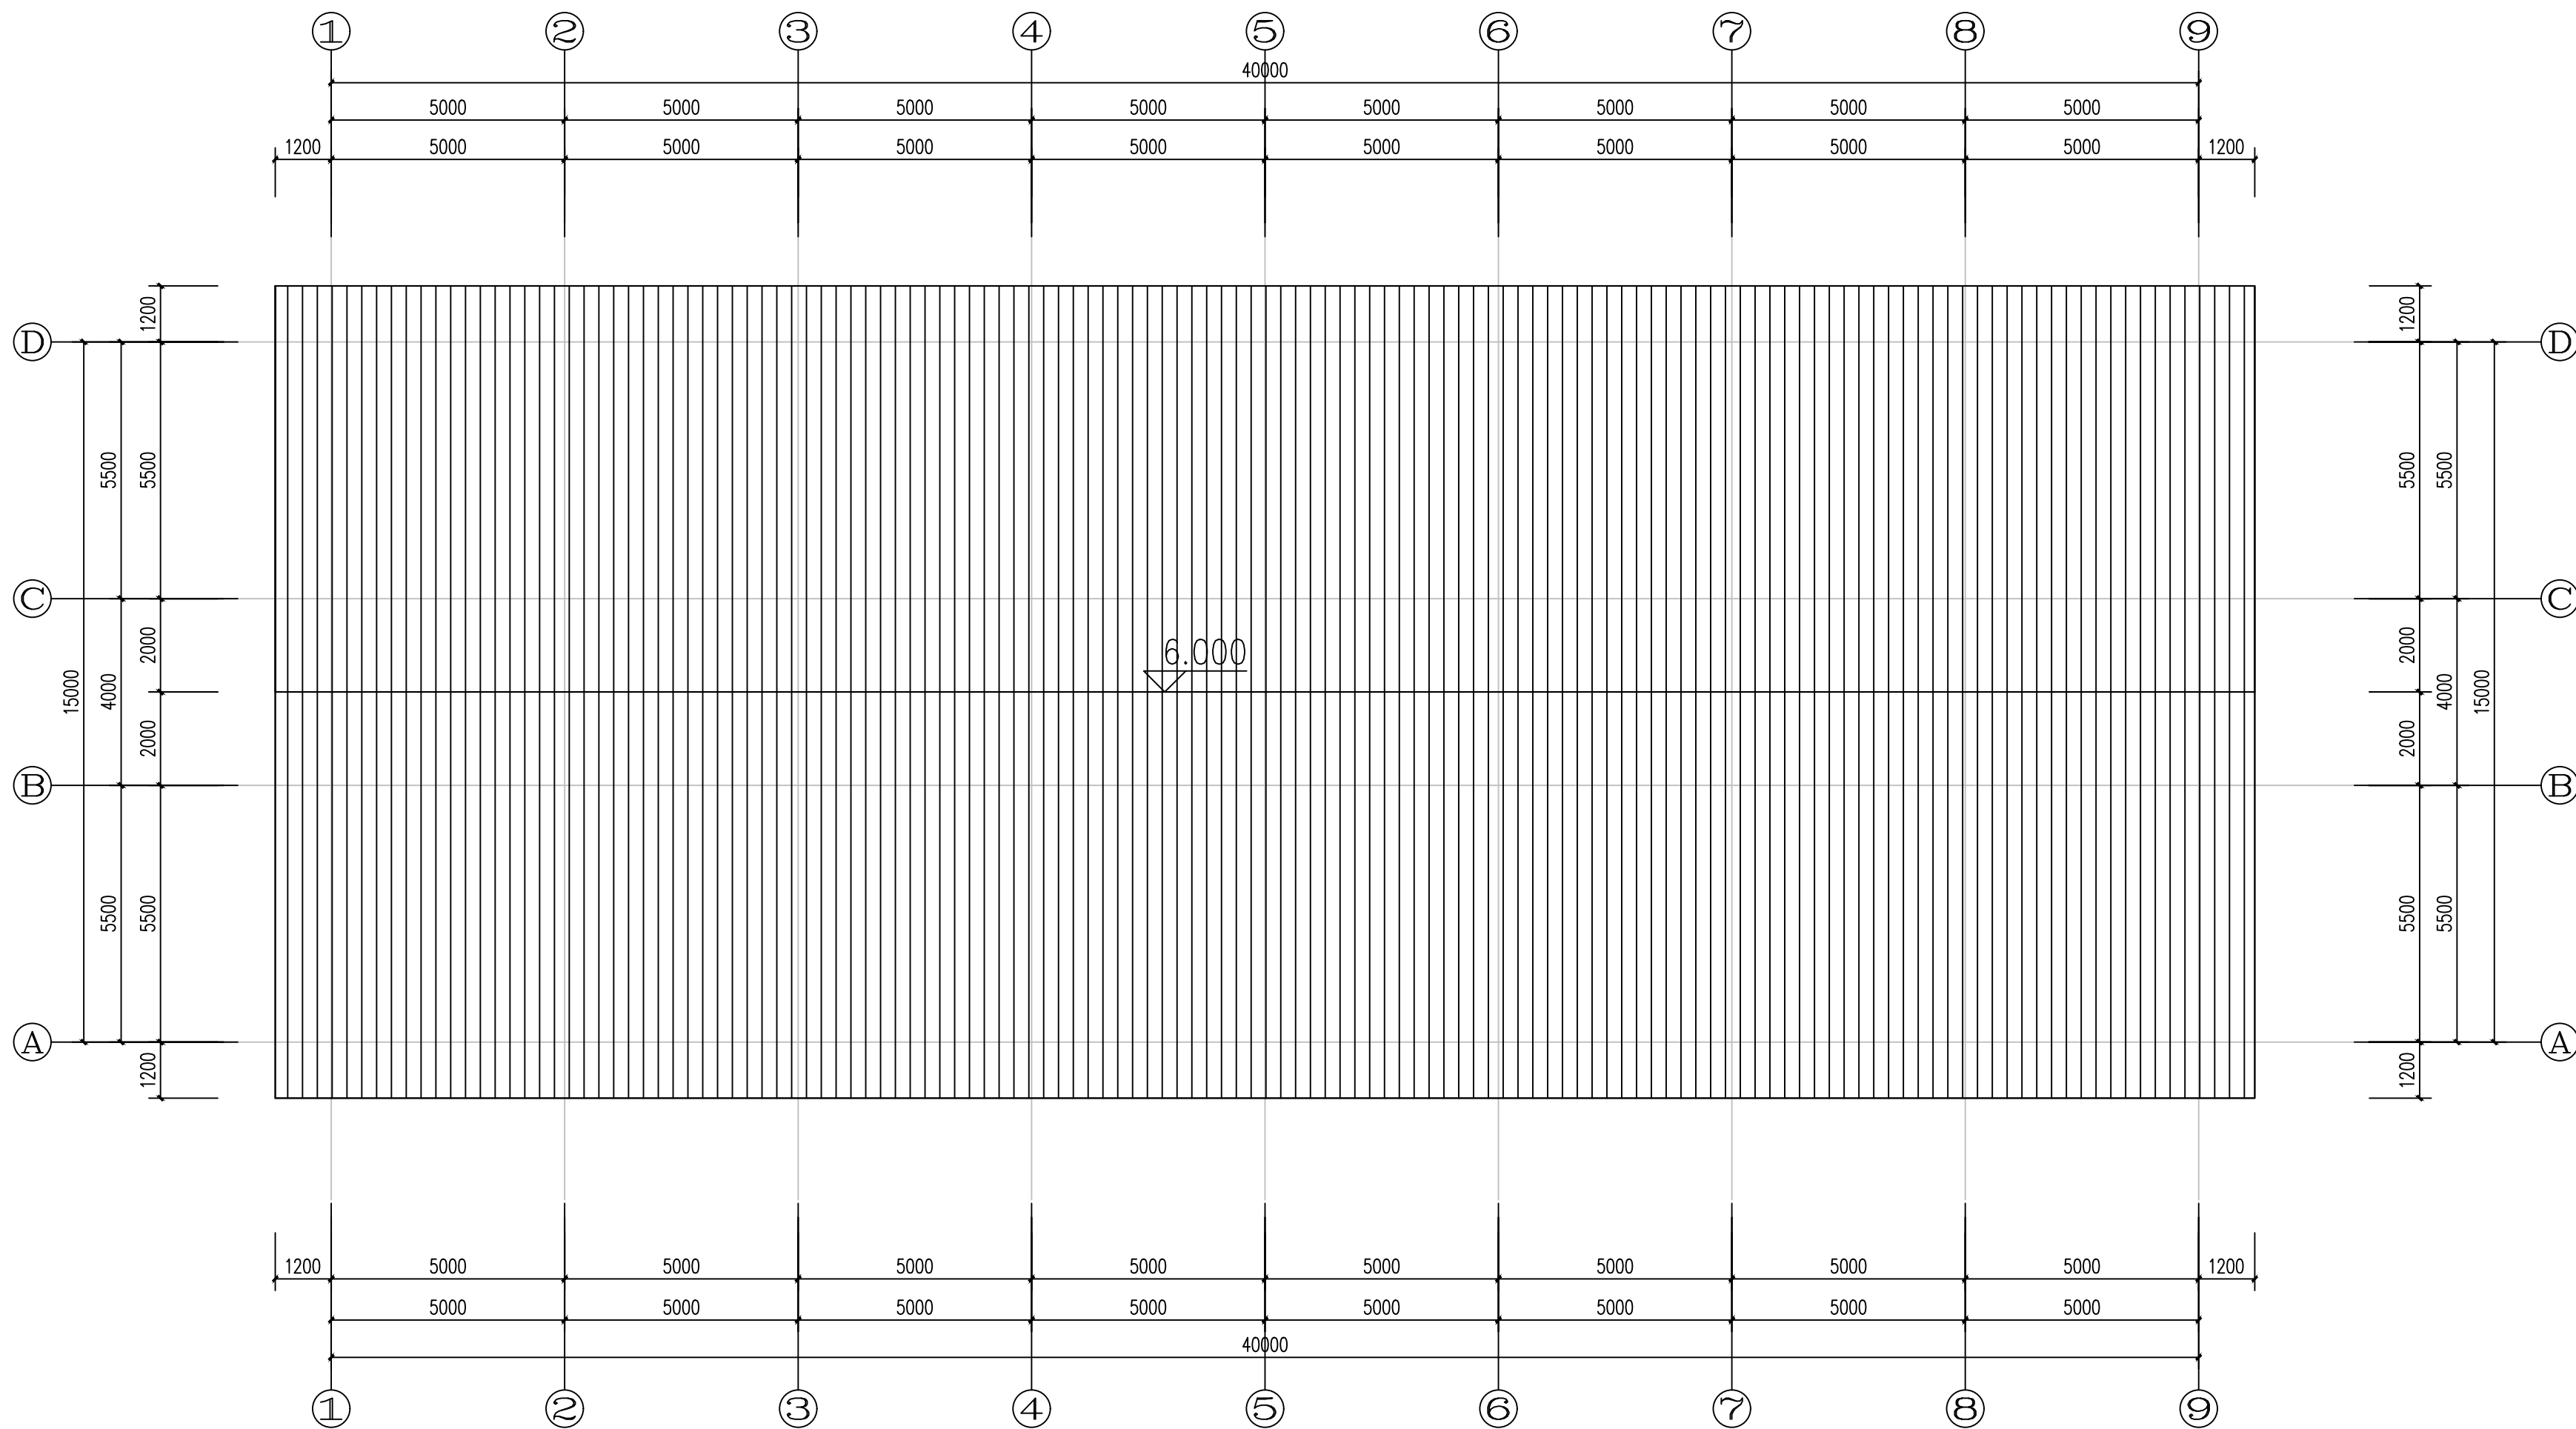

屋顶平面图 1:100

设计单位
DESIGN UNIT



智恒工程设计有限公司
ZHI HENG ENGINEERING Design Co., LTD
工程设计证书:
建筑工程乙级设计证书 A352014452
电力行业(送点工程、变电工程)专业乙级; 市政行业乙级; 建筑行业乙级; 风景园林工程设计专项乙级

出图专用章

SHADCL PROJECT SEAL

注册执业章

REGISTERED SEAL

修改日期

REVISION DATE

修改内容

AMENDMENT

建设单位

CONSTRUCTION UNIT

万山区黄道侗族乡人民政府

项目名称

PROJECT TITLE

黄道乡马黄村扶持壮大村
集体经济项目

子项名称

SUB TITLE

牛棚

图纸名称

DRAWING TITLE

屋顶平面图

项目负责人

PROJECT DIRECTOR

车柄

专业负责人

DISCIPLINE RESPONSIBLE BY

余涛

审定人

AUTHORIZED BY

余涛

校对人

CHECKED BY

王远

设计人

DESIGNED BY

字学新

制图人

DRAWING BY

字学新

设计阶段

DESIGN STAGE

施工图

版本

VERSION

第一版

比例

SCALE

1:100

日期

DATE

工程编号

PROJECT NO.

专业

SPECIALTY

建筑

规格


DWG. SIZE

A2


图号

DRAWING NO.

JS-03

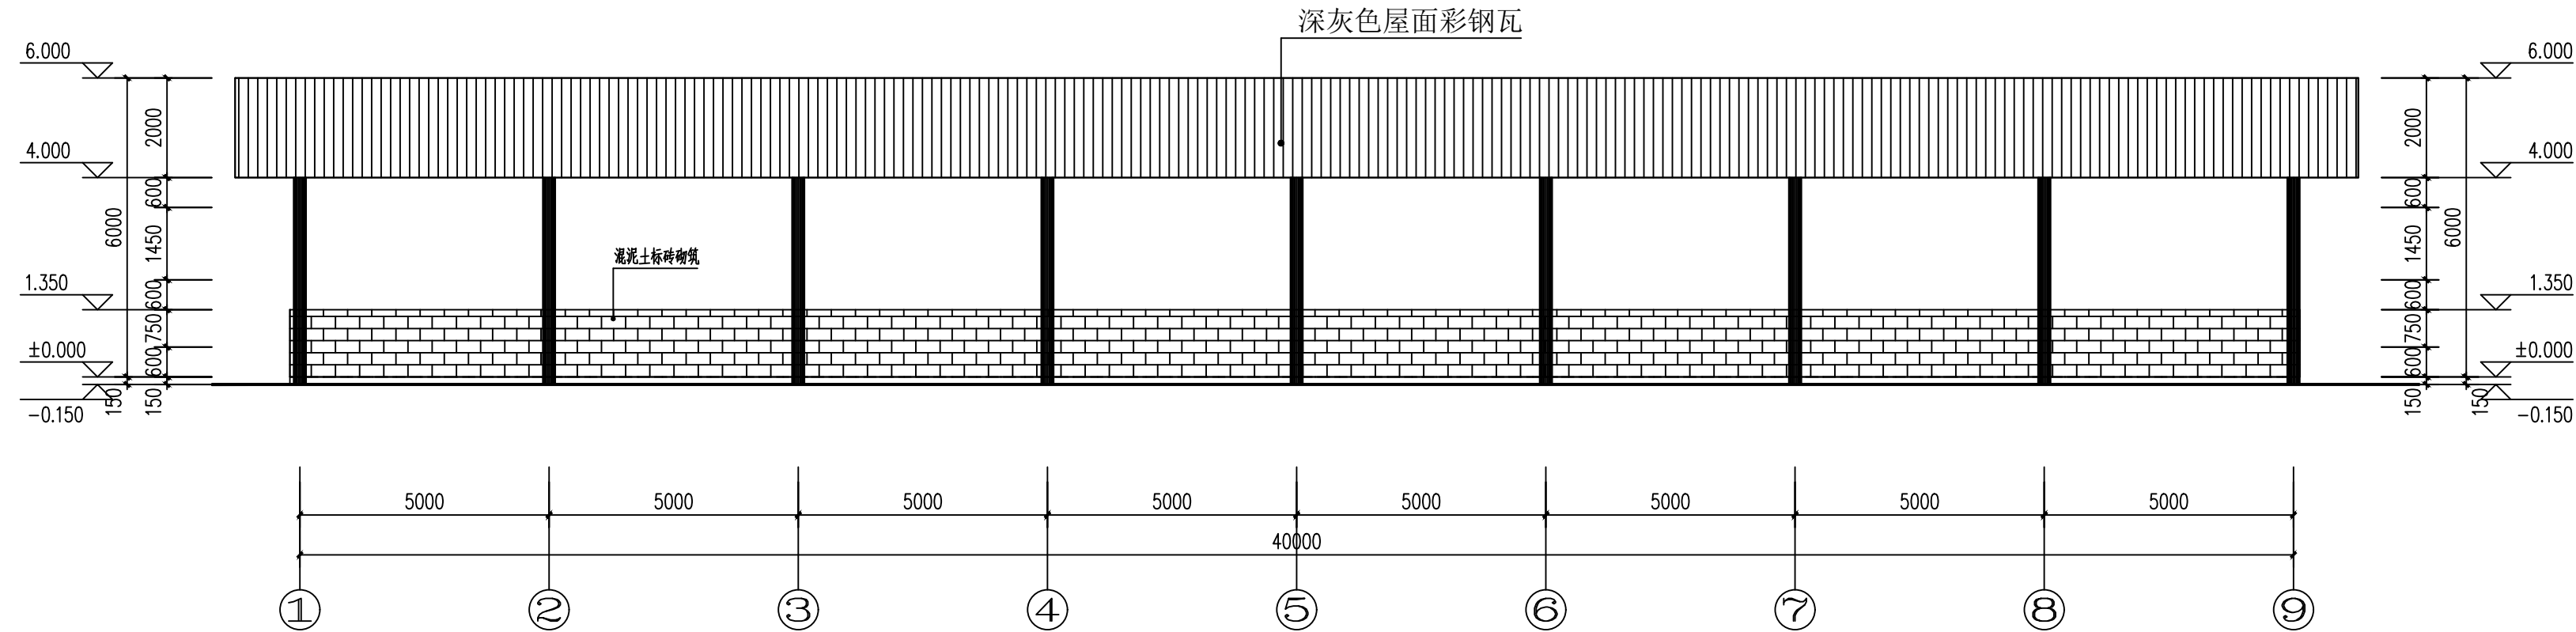


①-⑨立面图 1:120

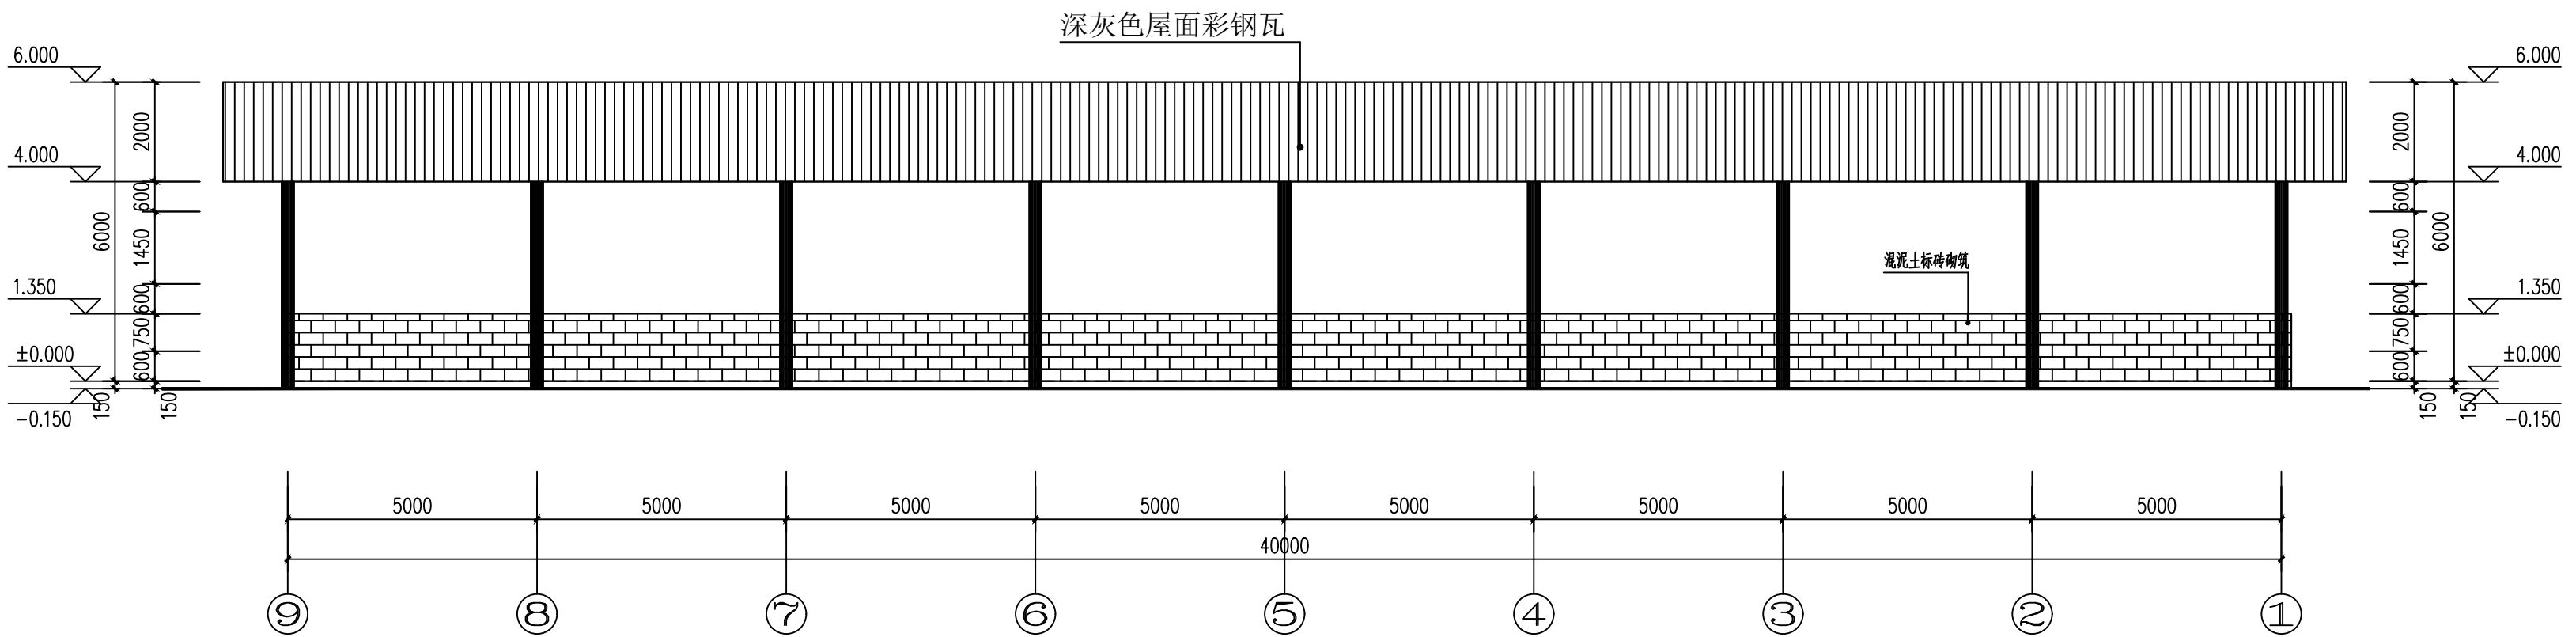

⑨-①立面图 1:120

设计单位
DESIGN UNIT

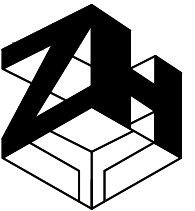

智恒工程设计有限公司
ZHI HENG ENGINEERING Design Co., LTD
工程设计证书:
建筑工程乙级设计证书 A352014452
电力行业(送点工程、变电工程)专业乙级; 市政行业乙级; 建筑行业乙级; 风景园林工程设计专项乙级

出图专用章
SHADCL PROJECT SEAL

未加盖本公司出图专用章无效 INVALID NO THE SPECIAL SEAL

注册执业章
REGISTERED SEAL

修改日期
REVISION DATE

修改内容
AMENDMENT

建设单位
CONSTRUCTION UNIT

万山区黄道侗族乡人民政府

项目名称
PROJECT TITLE

黄道乡马黄村扶持壮大村
集体经济项目

子项名称
SUB TITLE

牛棚

图纸名称
DRAWING TITLE

立面图

项目负责人
PROJECT DIRECTOR

车炳

专业负责人
DISCIPLINE RESPONSIBLE BY

余涛

审定人
AUTHORIZED BY

余涛

校对
CHECKED BY

王远

设计人
DESIGNED BY

字学新

制图人
DRAWING BY

字学新

设计阶段
DESIGN STAGE

施工图

版本
VERSION

第一版

比例
SCALE

1:100

工程编号
PROJECT NO.

日期
DATE

规格
DWG. SIZE


A2

专业
SPECIALITY


建筑

图号
DRAWING NO.


JS-04

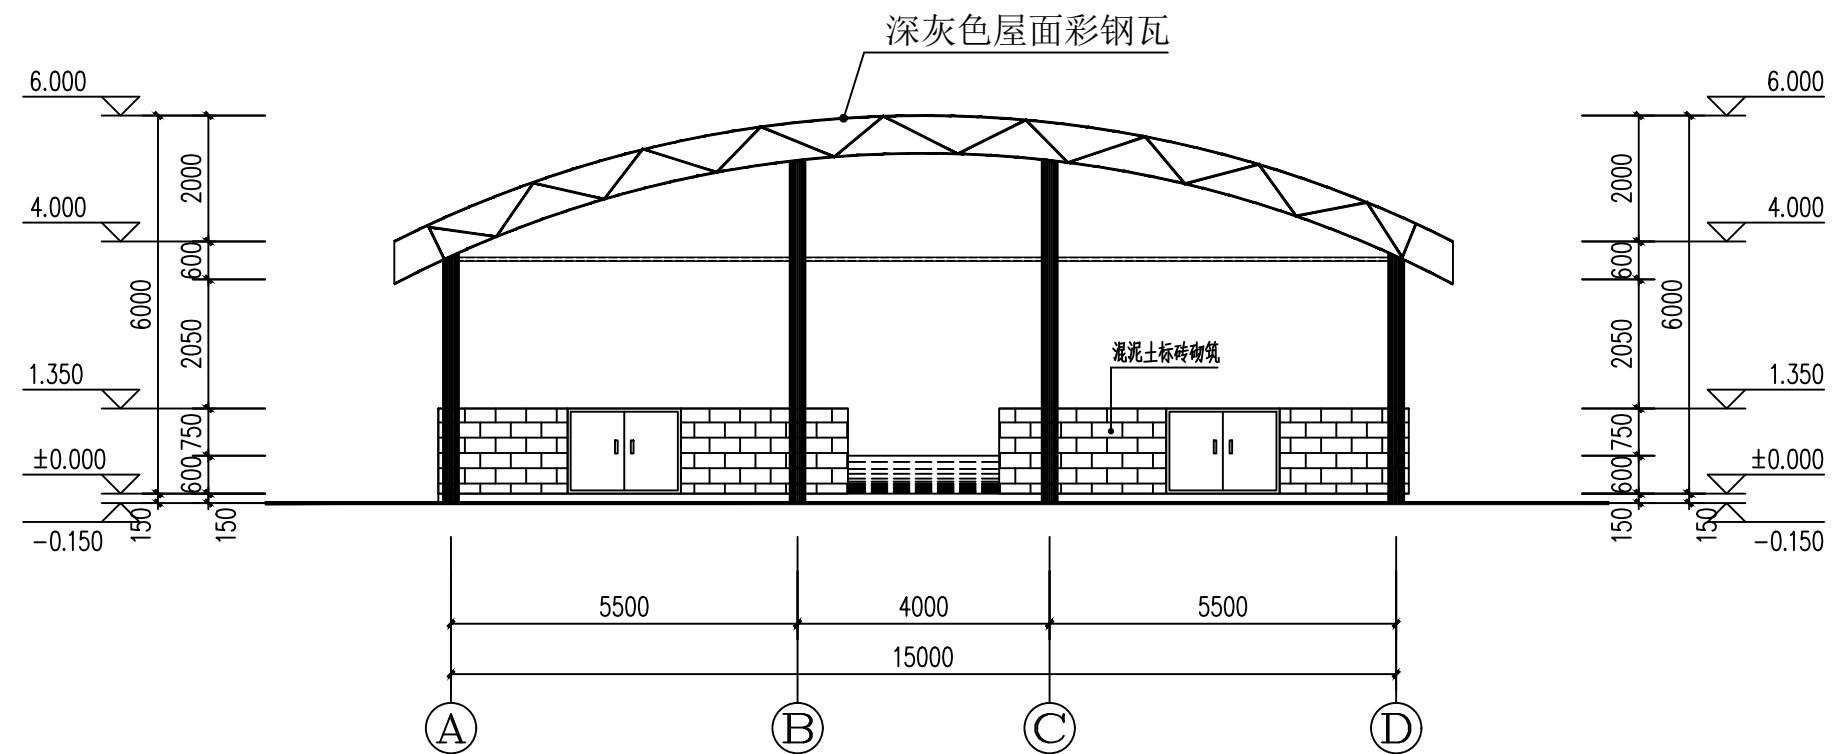

A-D立面图 1:100

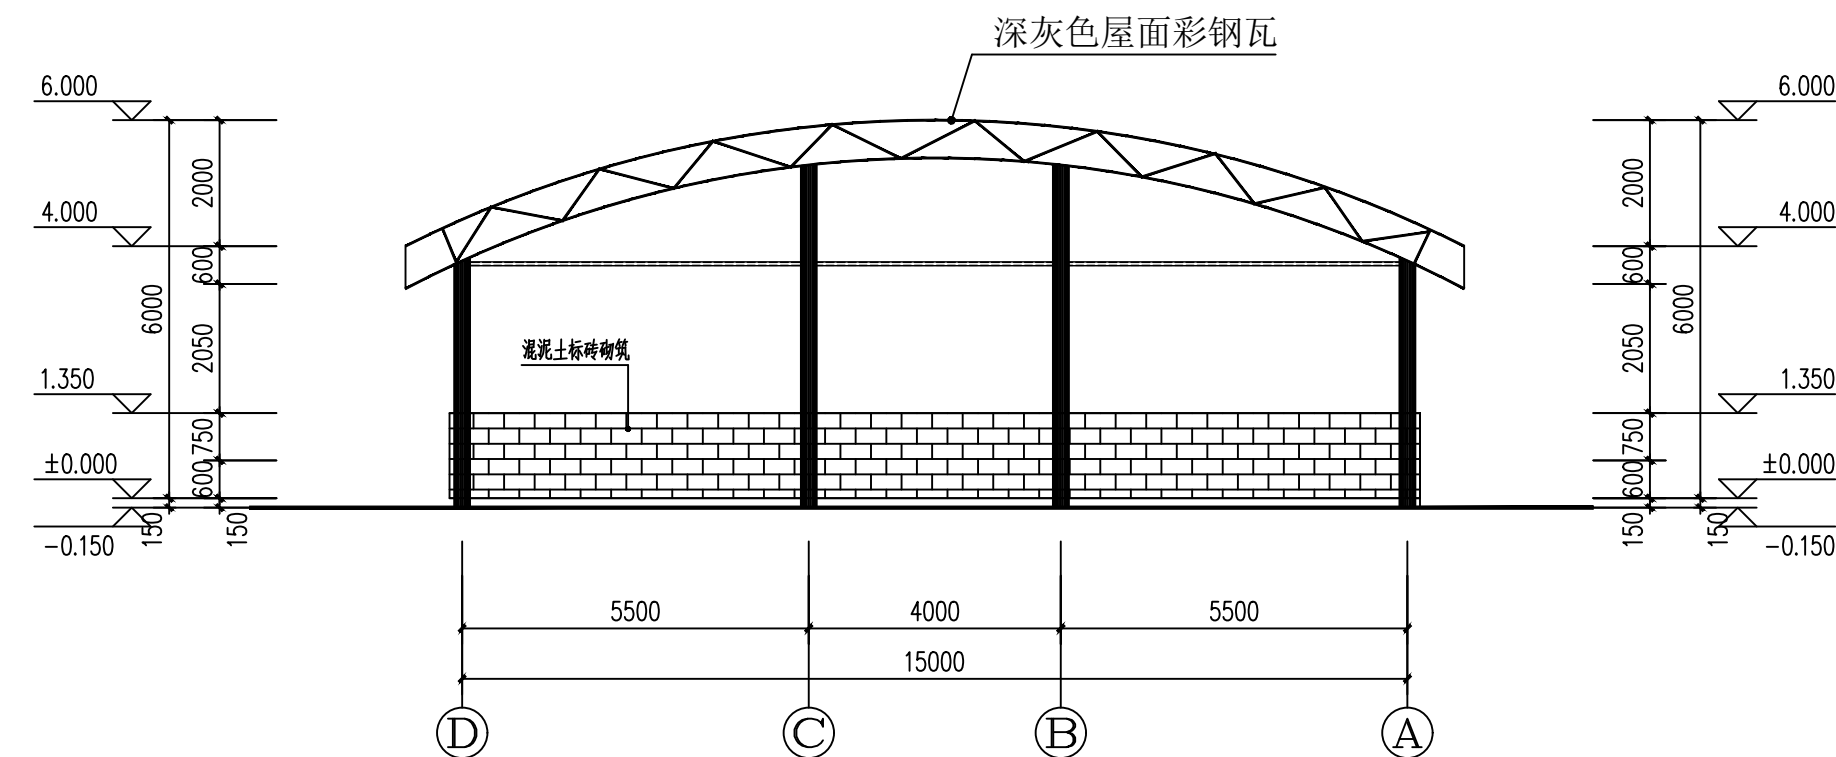

D-A立面图 1:100

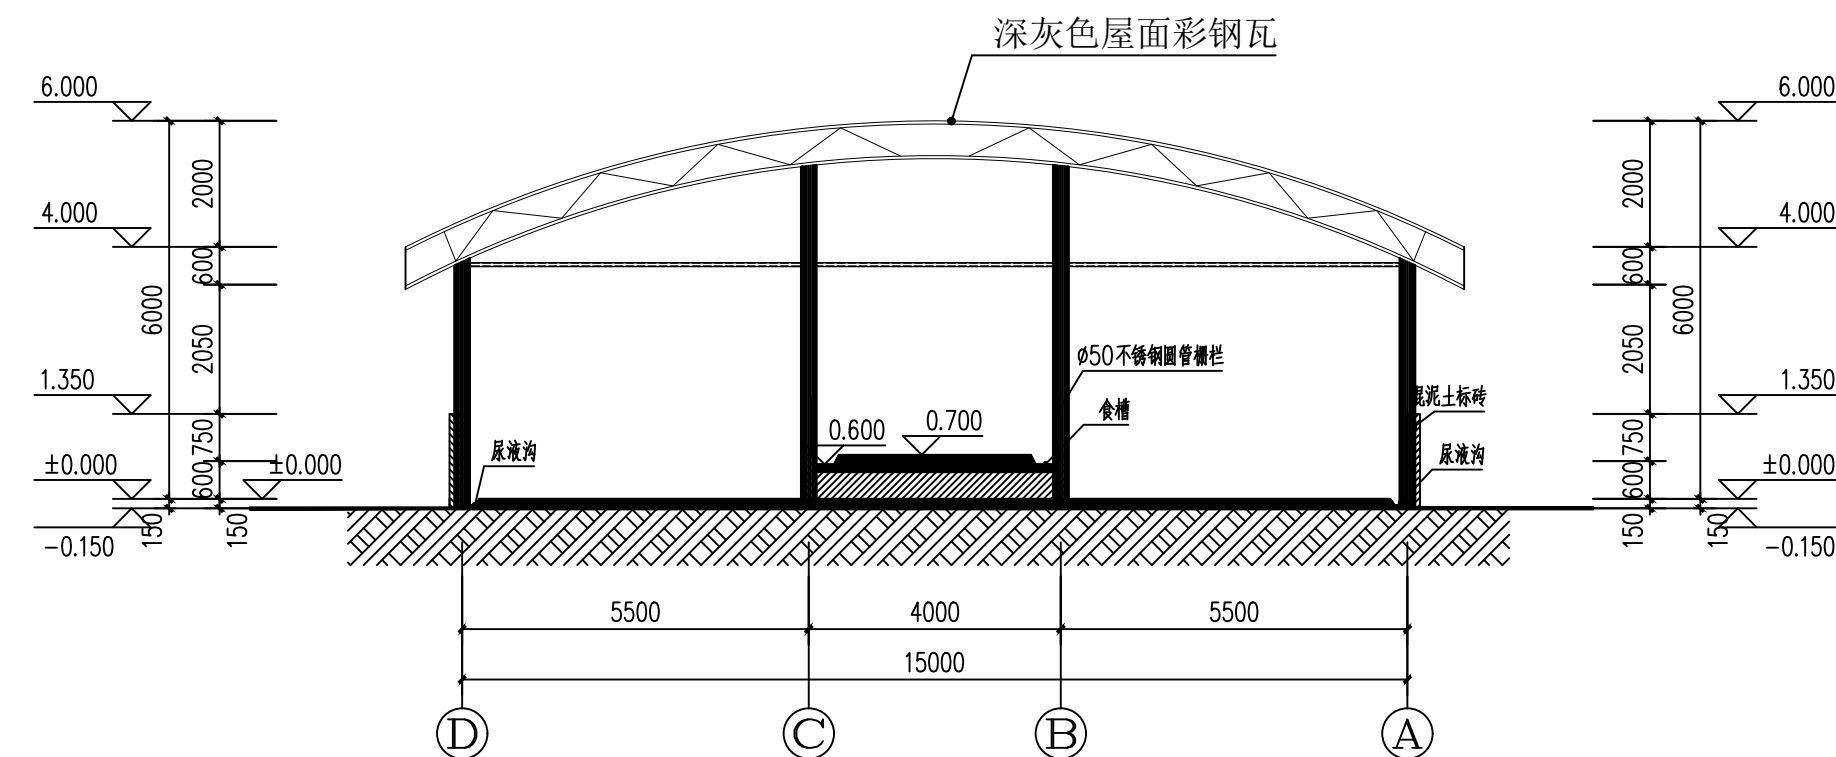

1-1剖面图 1:100

设计单位
DESIGN UNIT



智恒工程设计有限公司
ZHI HENG ENGINEERING Design Co., LTD
工程设计证书:
建筑工程乙级设计证书 A352014452
电力行业(送点工程、变电工程)专业乙级; 市政行业乙级; 建筑行业乙级; 风景园林工程设计专项乙级

出图专用章
SHADCL PROJECT SEAL

未加盖本公司出图专用章无效 INVALID NO THE SPECIAL SEAL

注册执业章
REGISTERED SEAL

修改日期
REVISION DATE

修改内容
MEMORANDUM

建设单位
CONSTRUCTION UNIT

万山区黄道侗族乡人民政府

项目名称
PROJECT TITLE

黄道乡马黄村扶持壮大村
集体经济项目

子项名称
SUB TITLE

牛棚

图纸名称
DRAWING TITLE

各侧立面图

项目负责人
PROJECT DIRECTOR

车 炳

专业负责人
DISCIPLINE RESPONSIBLE BY

余 涛

审定人
AUTHORIZED BY

余 涛

校对人
CHECKED BY

王 远

设计人
DESIGNED BY

字学新

制图人
DRAWING BY

字学新

设计阶段
DESIGN STAGE

施工图

比例
SCALE

1:100

工程编号
PROJECT NO.

日期

规格
DWG. SIZE


A2

专业


建 筑

图号


JS-05

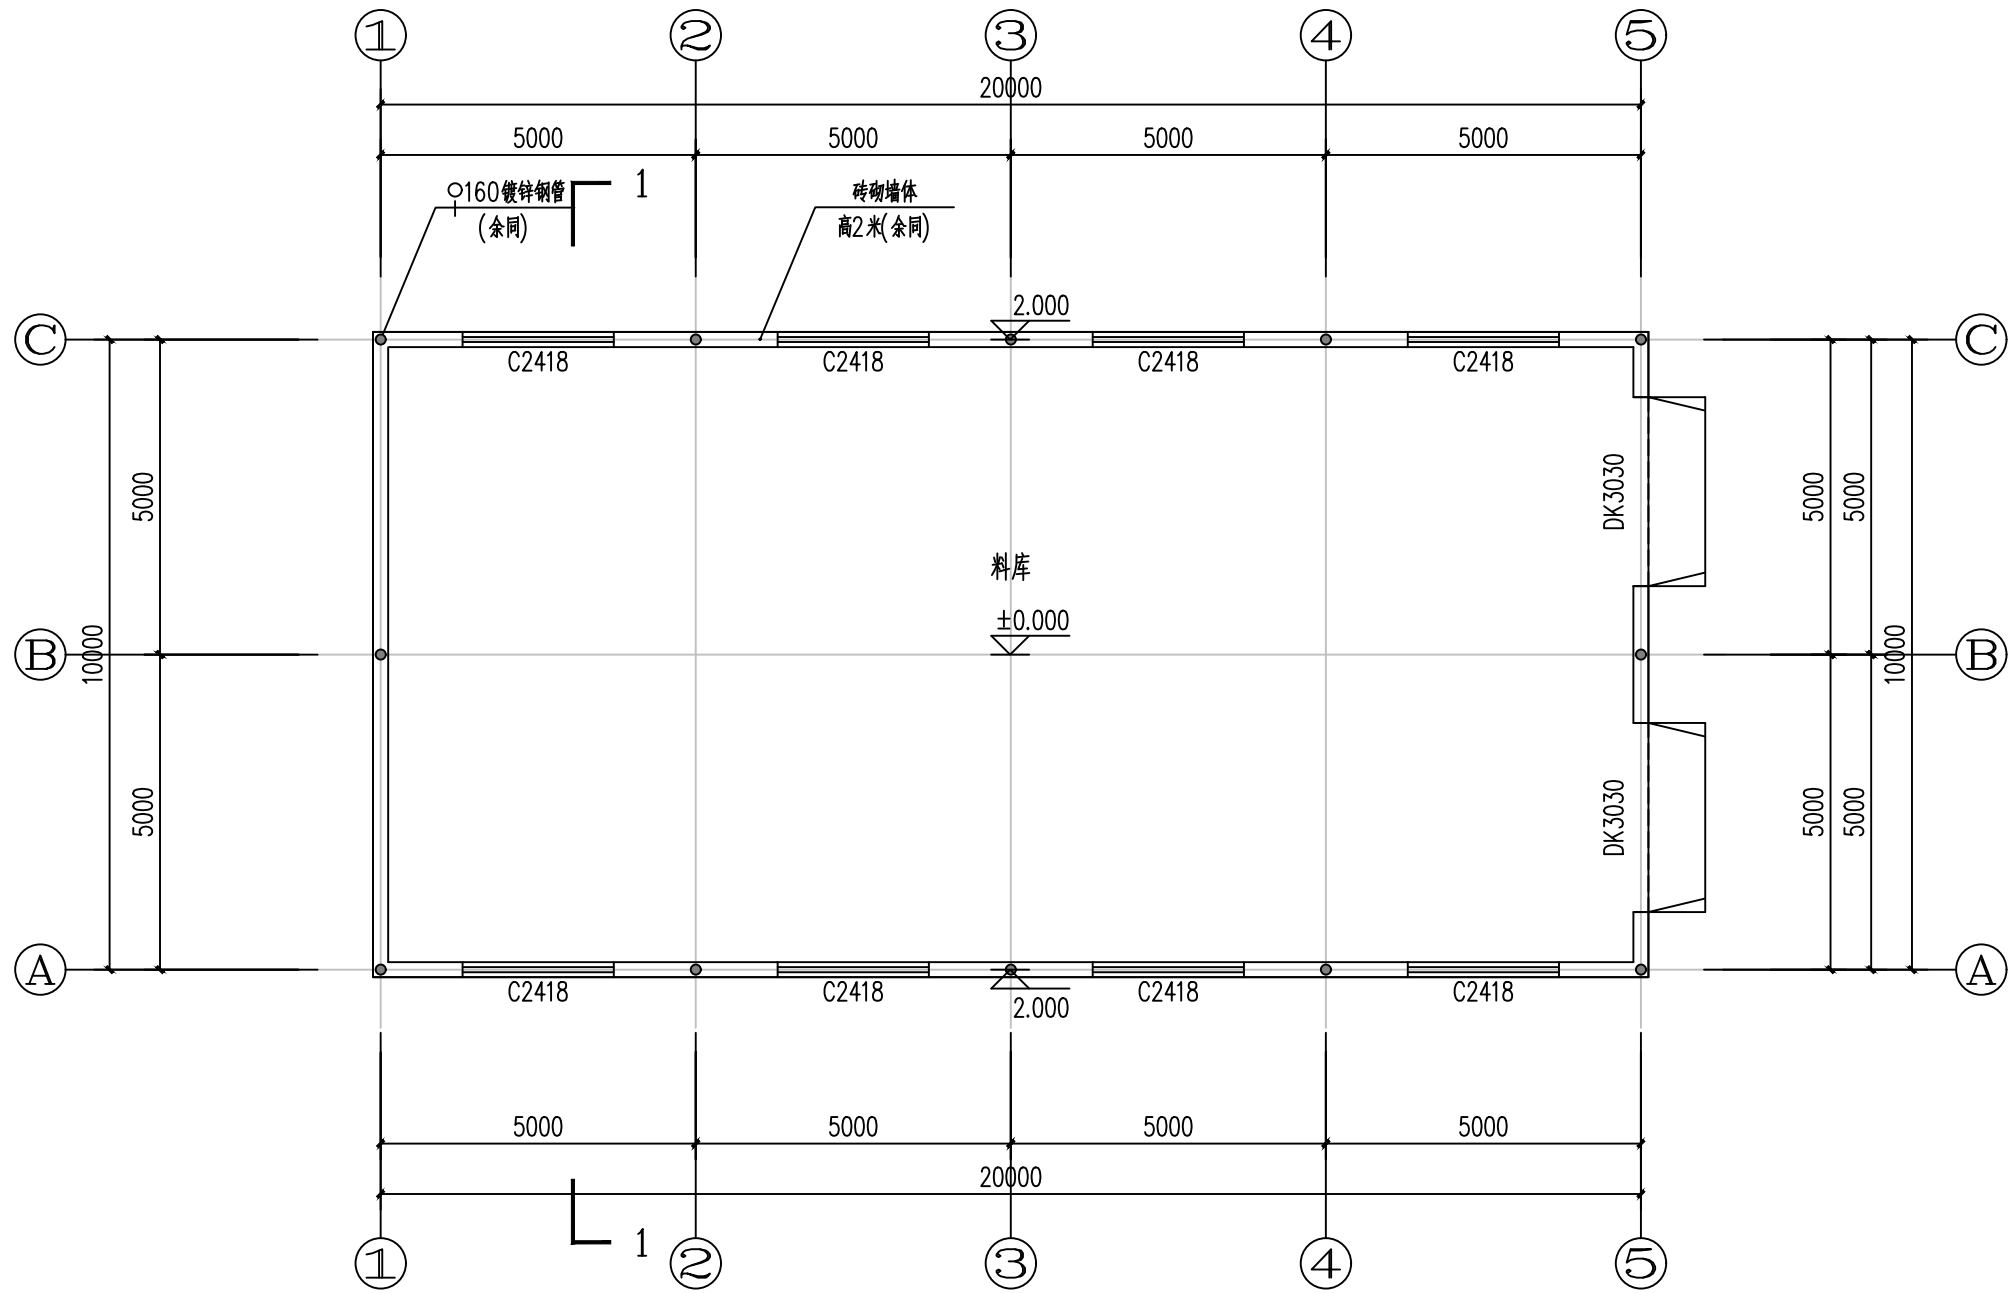


料库一层平面图 1:100
S=207.26平方米

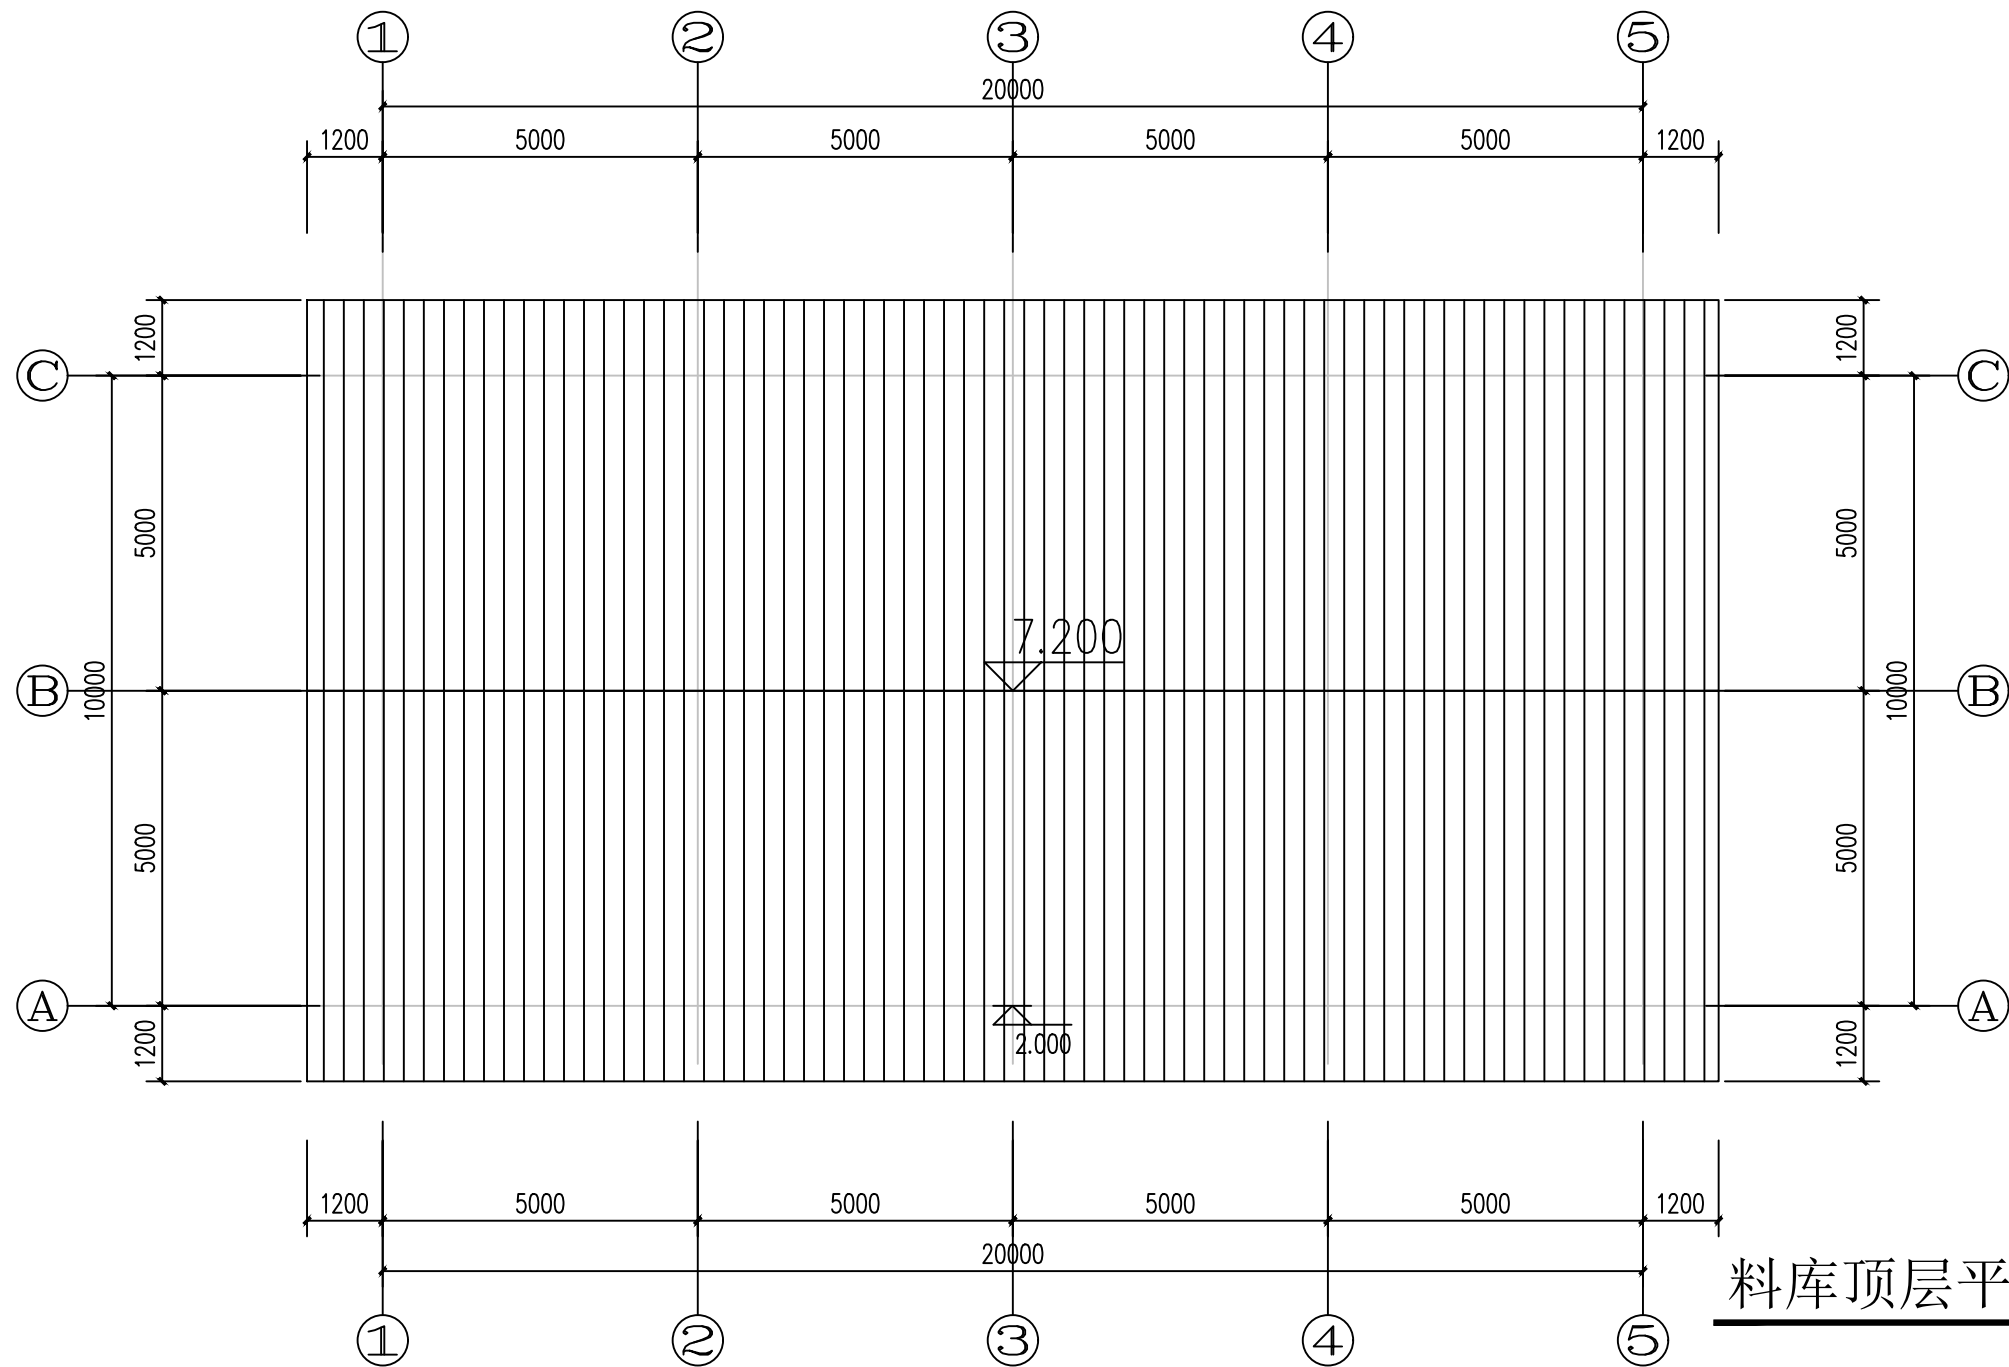


料库顶层平面图 1:100

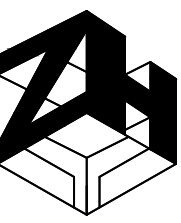
设计单位 DESIGN UNIT		
		
智恒工程设计有限公司 ZHI HENG ENGINEERING Design Co., LTD		
工程设计证书: A352014452 建筑行业(送点工程、变电工程)专业乙级; 市政行业乙级; 建筑行业乙级; 风景园林工程设计专项乙级		
出图专用章 SHADCL PROJECT SEAL		
未加盖本公司出图专用章无效 INVALID NO THE SPECIAL SEAL		
注册执业章 REGISTERED SEAL		
修改日期 REVISION DATE		
修改内容 AMENDMENT		
建设单位 CONSTRUCTION UNIT		
万山区黄道侗族乡人民政府		
项目名称 PROJECT TITLE		
黄道乡马黄村扶持壮大村集体经济项目		
子项名称 SUB TITLE		
料库		
图纸名称 DRAWING TITLE		
各层平面图		
项目负责人 PROJECT DIRECTOR	车 炳	
专业负责人 DISCIPLINE RESPONSIBLE BY	余 涛	
审定人 AUTHORIZED BY	余 涛	
校对人 CHECKED BY	王 远	
设计人 DESIGNED BY	字学新	
制图人 DRAWING BY	字学新	
设计阶段 DESIGN STAGE	施工图	版本 VERSION
比例 SCALE	1:100	日期 DATE
工程编号 PROJECT NO.		专业 SPECIALITY
规格 DWG. SIZE	A2	建 筑
		图号 DRAWING NO.
		JS-06

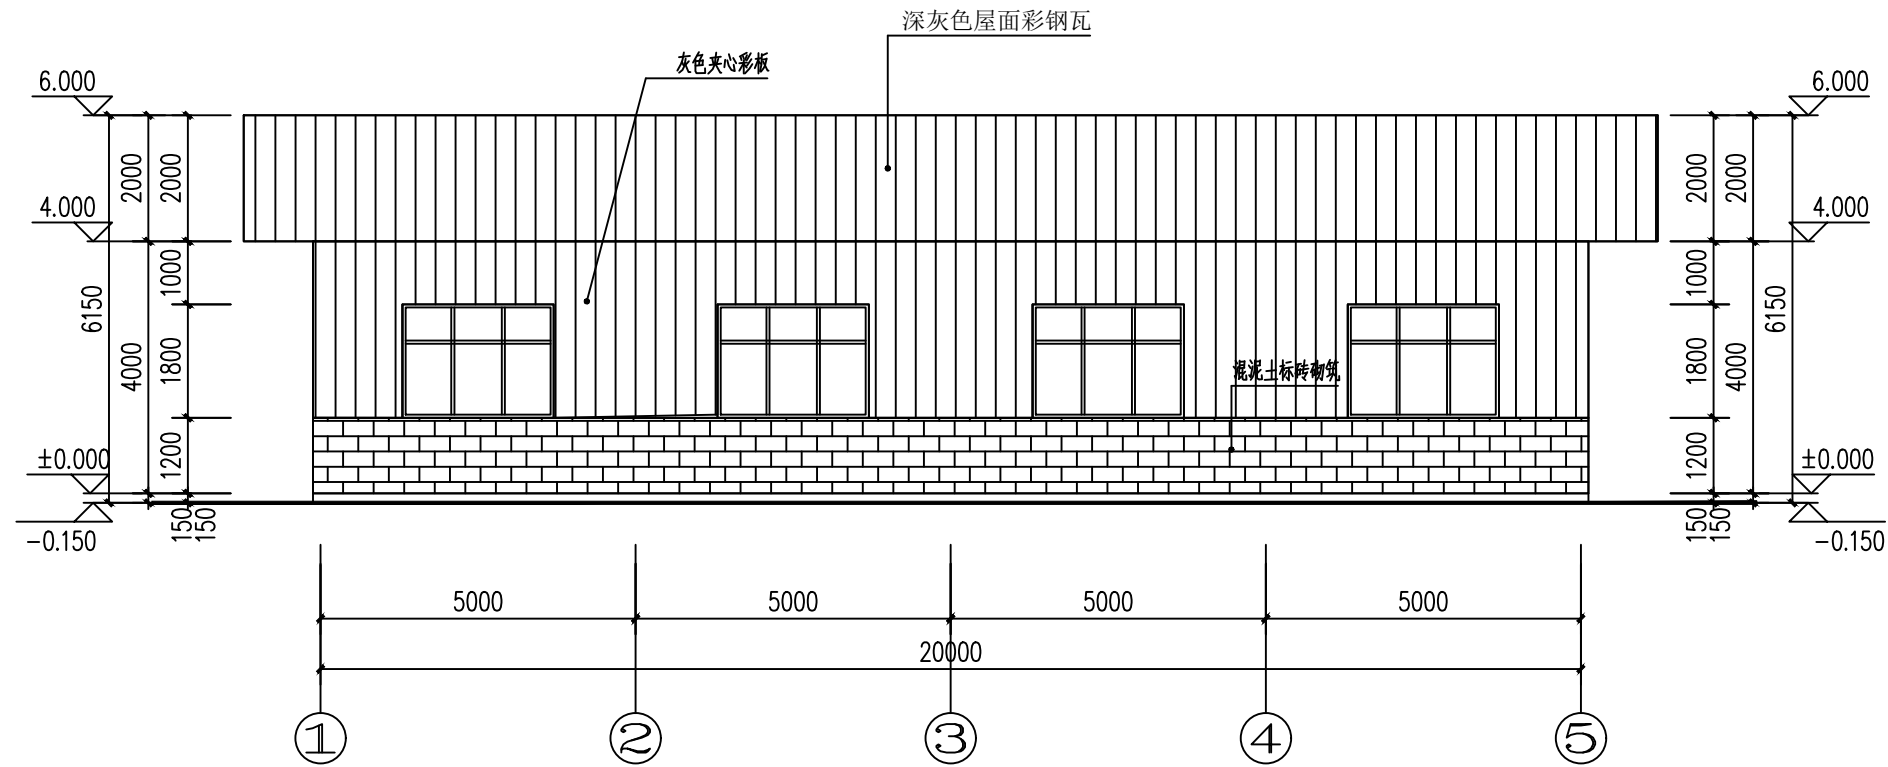


①-⑤立面图 1:100

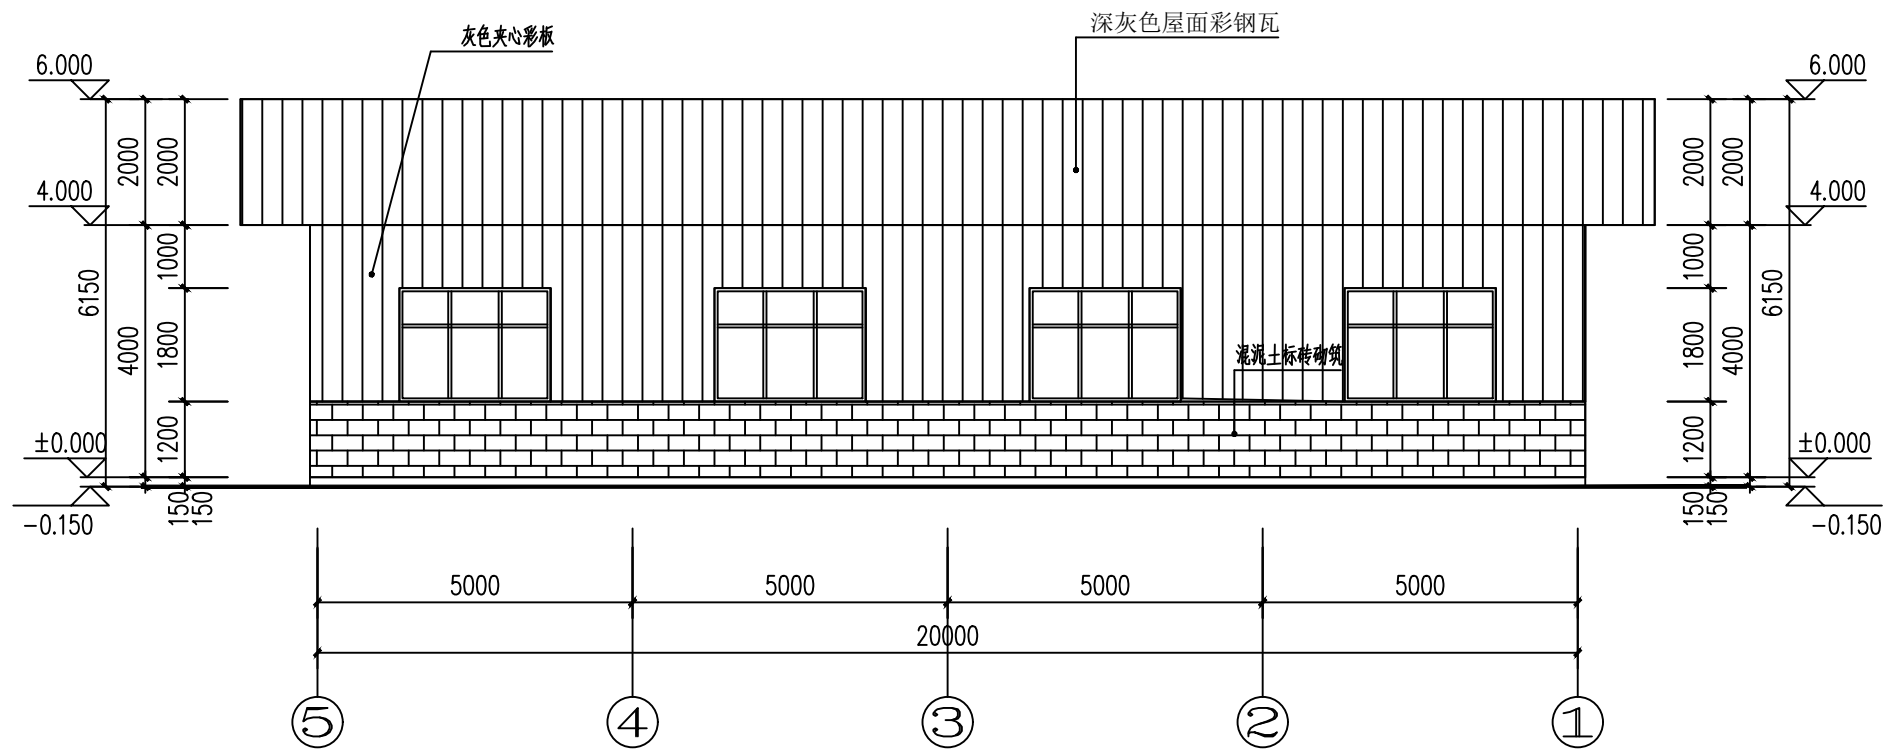


⑤-①立面图 1:100

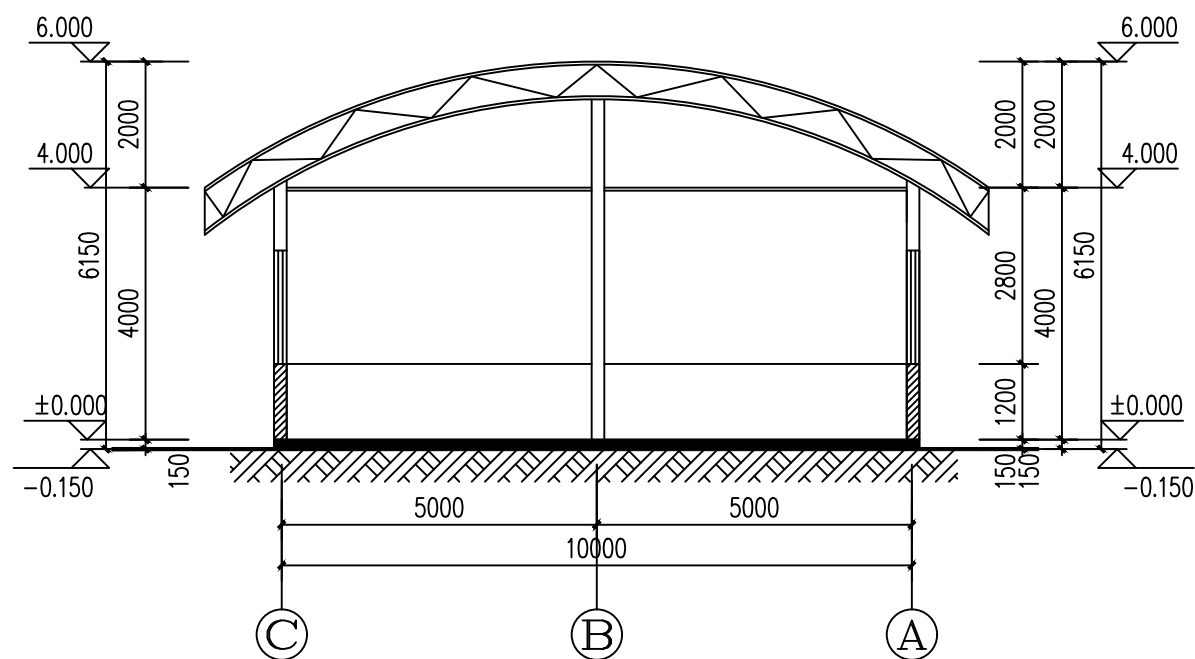


1-1剖面图 1:100

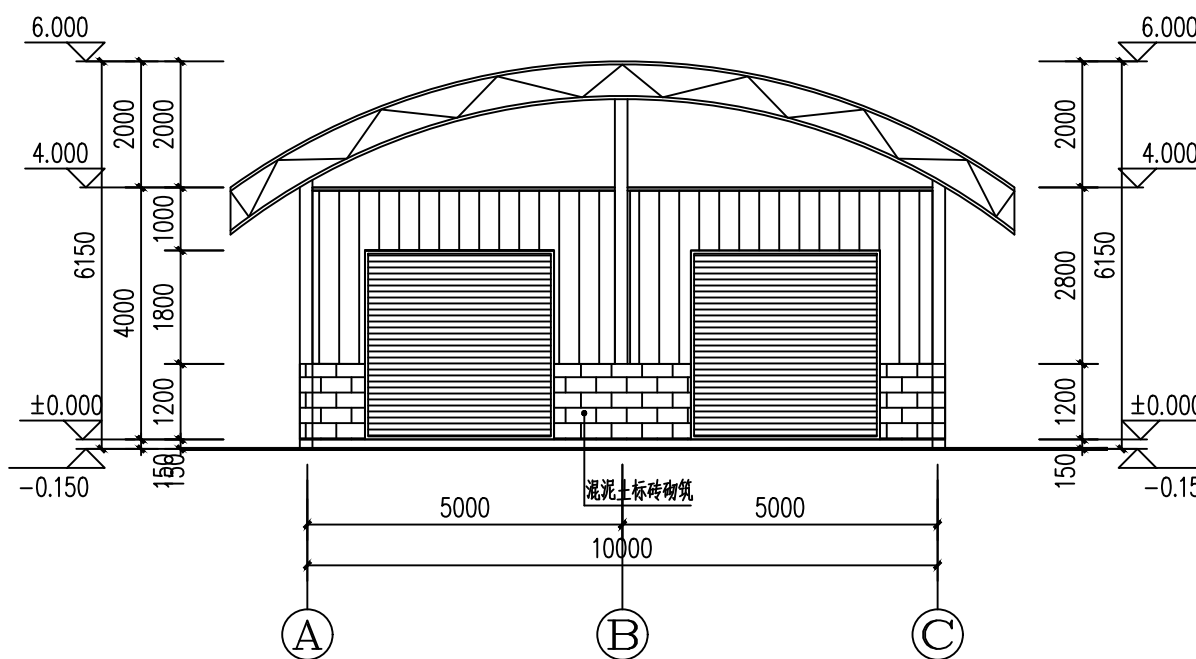

A-C立面图 1:100

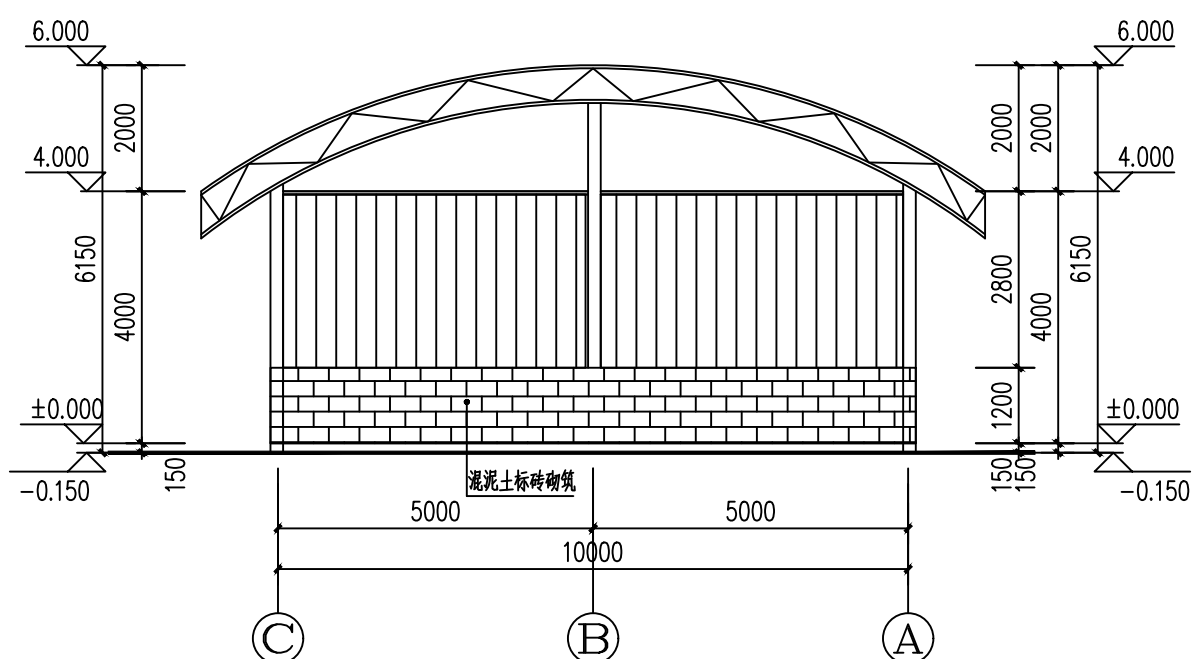

C-A立面图 1:100

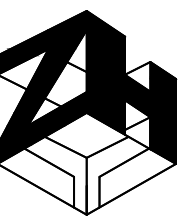设计单位 DESIGN UNIT		
		
智恒工程设计有限公司 ZHI HENG ENGINEERING Design Co., LTD 工程设计证书: 建筑工程乙级设计证书 A352014452 电力行业(送点工程、变电工程)专业乙级; 市政行业乙级; 建筑行业乙级; 风景园林工程设计专项乙级		
出图专用章 SHADCL PROJECT SEAL		
未加盖本公司出图专用章无效 INVALID NO THE SPECIAL SEAL		
注册执业章 REGISTERED SEAL		
修改日期 REVISION DATE		
修改内容 AMENDMENT		
建设单位 CONSTRUCTION UNIT		
万山区黄道侗族乡人民政府		
项目名称 PROJECT TITLE		
黄道乡马黄村扶持壮大村集体经济项目		
子项名称 SUB TITLE		
料库		
图纸名称 DRAWING TITLE		
各侧立面图		
项目负责人 PROJECT DIRECTOR	车 炳	车 炳
专业负责人 DISCIPLINE RESPONSIBLE BY	余 涛	余 涛
审定人 AUTHORIZED BY	余 涛	余 涛
校对人 CHECKED BY	王 远	王 远
设计人 DESIGNED BY	字学新	字学新
制图人 DRAWING BY	字学新	字学新
设计阶段 DESIGN STAGE	施工图	版本 VERSION
比例 SCALE	1:100	日期 DATE
工程编号 PROJECT NO.		专业 SPECIALITY
规格 DWG. SIZE	A2	图号 DRAWING NO.
		JS-07


项目名称：黄道乡马黄村扶持壮大村集体经济项目

建设单位：万山区黄道侗族乡人民政府

施 工 图 设 计

第 1 版

专业：结构专业

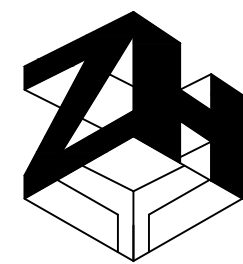


智恒工程设计有限公司

ZHI HENG ENGINEERING Design Co., LTD

二〇二五年一月

黄道乡马黄村扶持壮大村集体经济项目

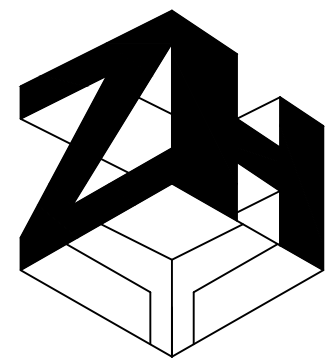

智恒工程设计有限公司

ZHI HENG ENGINEERING Design Co., LTD

设计编号: _____

设计阶段: _____ 施工图

项目负责人: _____ 车 炳

专业负责人: _____ 李志军


二0二五年一月

图 纸 目 录


 智恒工程设计有限公司 ZHI HENG ENGINEERING Design Co., LTD 工程设计证书： 建筑工程乙级设计证书 A352014452 电力行业（送点工程、变电工程）专业乙级；市政行业 乙级；建筑行业乙级；风景园林工程设计专项乙级			工程号 Pjt . No.			专 业 Dept.	阶 段 Stage
			工程名称 Project	黄道乡马黄村扶持壮大村集体经济项目		结 构	施工图
			子项名称 Sub Item		图 号 Dwg. No.	比 例 Scale	日 期 Date
			图纸名称 Title	图纸目录	00	1:100	2025. 01
序 号	图 号 (通知单编号)	图 名 (或采用标准图的图集编号-标准图号)		图 幅	日 期	备 注	
01		封面一		A3			
02		封面二		A3			
03	00	目录		A4			
04	01	钢结构设计总说明		A1+1/4			
05	02	基础平面图		A2+1/2			
06	03	短柱平面布置图		A2+1/4			
07	04	螺栓平面布置图		A2+1/4			
08	05	钢架及屋面支撑布置图		A2+1/4			
09	06	屋面檩条布置图		A2+1/4			
10	07	立面图		A2+1/4			
11	08	立面图		A2			
12	09	基础平面图		A2			
13	10	短柱平面布置图		A2			
14	11	螺栓平面布置图		A2			
15	12	钢架及支撑布置图		A2			
16	13	屋面檩条布置图		A2			
17	14	钢架剖面图		A2			
18							
19							
20							
21							
22							
*本图纸的版权, 属智恒工程设计有限公司所有. 不得用于本工程以外范围. *本图纸需手续齐全方可用于施工. 设计注册章 设计出图专用章							

钢结构设计总说明


一、设计依据及概况：		承重结构采用的钢材应具有屈服强度、抗拉强度、断后伸长率、和硫、磷含量的合格保证，对焊接结构尚应具有碳含量的合格保证。焊接承重结构以及重要的非焊接承重结构 采用的钢材还应具有冷弯试验的合格保证。对直接承受动力荷载或需疲劳验算的构件所用钢材尚应具有冲击韧性的合格保证，本工程采用的檩条、支撑及锚栓材料同梁构件一样还应满足下述要求：		2. 所有钢构件出厂前均需涂装环氧富锌底漆一道，环氧云铁中间漆两道，氯化橡胶面漆两道，漆膜总厚度≥150μm,安装完后在漆面损伤处应补刷。防火涂料详见建施，如有防火涂料，则防火涂料应与油漆能结合在一起且相容。表面处理后到涂底漆的时间间隔不应超过6h，在此期间表面应保持洁净，严禁沾水、油污等，漆膜固化时间与环境温度、相对湿度和涂料品种有关，每遍涂层涂装后，表面至少在 4h 内不得被雨淋和玷污；涂层干漆膜总厚度室外不应少于 150μm，室内不应少于125μm，构件涂装后，应在明显位置标注构件代号；	十三、危险性较大的分部分项工程						
1. 本工程施工图根据甲方提供的荷载、技术条件图及其它相关资料进行设计；		(1). 钢材的屈服强度实测值与抗拉强度实测值的比值不应大于 0.85；		13.1 根据《危险性较大的分部分项工程安全管理规定》（住房和城乡建设部令第37号）及《住房城乡建设部办公厅关于实施《危险性较大的分部分项工程安全管理规定》有关问题的通知（建办质〔2018〕31号）的相关规定，设计单位初步判定本项目中危险性较大的分部分项工程如下，其余在实施阶段由建设、监理、施工等单位参与单位根据项目实际过程中判断是否存在。							
2. 本项目为黄道乡马黄村扶持壮大村集体经济项目，位于黄道乡马黄村，建筑面积：620.62平方米		(2). 钢材应具有明显的屈服台阶，且伸长率不应小于20%；									
建筑高度6.00米。		(3). 钢材应具有良好的焊接性和合格的冲击韧性；		13.1.1本工程中属于危险性较大的分部分项工程范围：（下列选项中☑ 标记）							
3. 本工程主体结构设计工作年限为50年，结构安全等级为二级；		结构材料强度的标准值应具有不小于95%的保证率。		☑ (1) 基坑工程： a. 开挖深度超过3m（含3m）的基坑（槽）的土方开挖、支护、降水工程。 b. 开挖深度虽未超过3m，但地质条件、周围环境和地下管线复杂，或影响毗邻建、构筑物安全的基坑（槽）的土方开挖、支护、降水工程。							
4. 图中所注尺寸除标高以外单位为米，其余均以毫米为单位；		2. Q355B 钢手工电弧焊焊接采用E50xx焊条，焊条应符合《热强钢焊条》(GB/T 5118—2012)的规定，与焊件钢材配套；自动焊或半自动焊采用E108MnA 系列焊丝，焊丝和焊剂应与焊件钢材配套，焊丝应符合《埋弧焊接用钢盘条》（GB/T3429—94）和《熔化焊用钢丝》（GB/T14957—94）的规定；									
5. 本工程计算软件为中国建筑科学研究院PKPM CAD 工程研制的PKPM(21规范V1.5.1)软件；		3.Q355与Q355 钢之间焊接应采用E50xx焊条。 Q235 与 Q235 钢间焊接应采用E43xx焊条， Q355与Q235 钢之间焊接应采用E43xx焊条；									
6. 本工程室内±0.000相当于绝对标高见建筑总图；		4. 本工程檩条、支撑及锚栓材料除特殊注明外均采用 Q235 钢，材质应符合《碳素结构钢》(GB700—2006)规定的Q235要求，应具有抗拉强度、伸长率、屈服点、硫、磷、磷含量的合格保证；									
二、设计依据及施工应遵守的技术规范与规程：		5.本工程采用的高强度螺栓均为大六角头承压型高强度螺栓，强度等级为10.9S级，现场抽样送检；高强度螺栓、螺母和垫圈采用GB/T1228~1231—2006 规定的钢材制作，其规格和尺寸应符合《钢结构用高强度大六角头螺栓、大六角螺母、垫圈型式尺寸与技术条件》中的规定；高强度螺栓的孔距、边距以及螺栓计算长度应符合《钢结构高强度螺栓连接技术规程》(JGJ82—2011)的规定；									
1.《建筑结构设计统一标准》（GB50068—2018）；		22.《门式刚架轻型房屋钢结构技术规范》（GB51022—2015）									
2.《房屋建筑制图统一标准》（GB/T50001—2017）；		23.《冷弯薄壁型钢结构技术规范》（GB50018—2002）									
3.《建筑钢结构制图标准》（GB/T50105—2010）；		24.《建筑地基基础设计规范》（GB50007—2011）									
4.《建筑结构荷载规范》（GB50009—2012）；		25.《混凝土结构设计规范》（GB 50010—2010）（2015版）									
5.《建筑抗震设计规范》（GB50011—2010）（2016版）		26.《混凝土结构耐久性设计规范》（GB/T 50476—2019）									
6.《钢结构设计标准》（GB50017—2017）；		27.《中国地震动参数区划图》（GB 18306—2015）									
7.《钢结构用高强度大六角头螺栓、大六角螺母、垫圈型式尺寸与技术条件》（GB/T1228~1231—2006）；											
8.《钢结构高强度螺栓连接技术规程》（JGJ82—2011）；		28.《工程结构可靠性设计统一标准》（GB50153—2008）									
9.《钢结构焊接规范》（GB 50661—2011）；		29.《钢结构工程施工规范》（GB50755—2012）									
10.《非合金钢及细晶粒钢焊条》（GB/T 5117—2012）；											
11.《焊接用钢盘条》（GB/T3429—2015）；											
12.《熔化焊用钢丝》（GB/T14957—94）；											
13.《热强钢焊条》（GB/T 5118—2012）；											
14.《碳素结构钢》（GB/T700—2006）；											
15.《涂装前钢材表面锈蚀等级和除锈等级》（GB/T8923.1—2011）；											
16.《钢结构工程施工质量验收规范》（GB50205—2020）；											
17.《混凝土结构工程施工质量验收规范》（GB50204—2015）；											
18.《建筑地基与基础工程施工质量验收规范》（GB50202—2018）；											
19.《建筑设计防火规范》（GB50016—2014）（2018年版）；											
20.《建筑物防雷设计规范》（GB 50057—2010）。											
21.《建筑工程抗震设防分类标准》（GB50223—2008）											
通用规范：											
1.《工程结构通用规范》 GB 55001—2021											
2.《混凝土结构通用规范》 GB55008—2021											
3.《砌体结构通用规范》 GB55007—2021											
4.《建筑与市政工程抗震通用规范》 GB 55002—2021											
5.《建筑与市政地基基础通用规范》 GB 55003—2021											
三、设计荷载（未经设计单位同意，施工、使用过程中荷载标准值不得超过以下荷载限值）：											
1.活荷载标准值(kN/m2)：											
	用途	不上人屋面（檩条）									
	活荷载	0.5									
2.恒载（不包括结构自重）标准值(kN/m2)：											
	用途	不上人屋面									
	恒荷载	0.20									
4. 风载：基本风压（地面粗糙度为B类）：0.30N/m²??. 雪荷载：0.35kN/m²??.											
5. 雨蓬：挑檐的施工或检修集中荷载1kN/m，当超过该值时，应按实际情况采取临时安全措施。											
6. 吊项荷载： kN/m²??.											
7. 钢结构及接板自重由STS软件自动形成；											
8. 抗震设防：本工程位于贵州省江口县，建筑抗震设防类别为丙类，工程场区场地类别为Ⅱ类，地震设防烈度为6度区，第一组，地震动峰值加速度α=0.05g,地震动反应谱特征周期Ts=0.35s. 钢架抗震等级为非抗震，建筑结构的阻尼比取0.04，多遇地震水平地震影响系数最大值为0.04。											
四、材料及构件连接：											
1、本工程主钢结构材料（刚架）、钢板材主要采用Q355B 钢，钢材强度指标应满足《钢结构设计标准》GB50017—2017表4.4.1的要求；材质应符合《低合金高强度结构钢》(GB/T1591—2018)规定的Q355B的要求；											
屈服强度(MPa)：<16mm: ≥355;16—40mm：≥345；		抗拉强度：450—630Mpa。									
伸长率：≥21% 冲击温度：20℃											

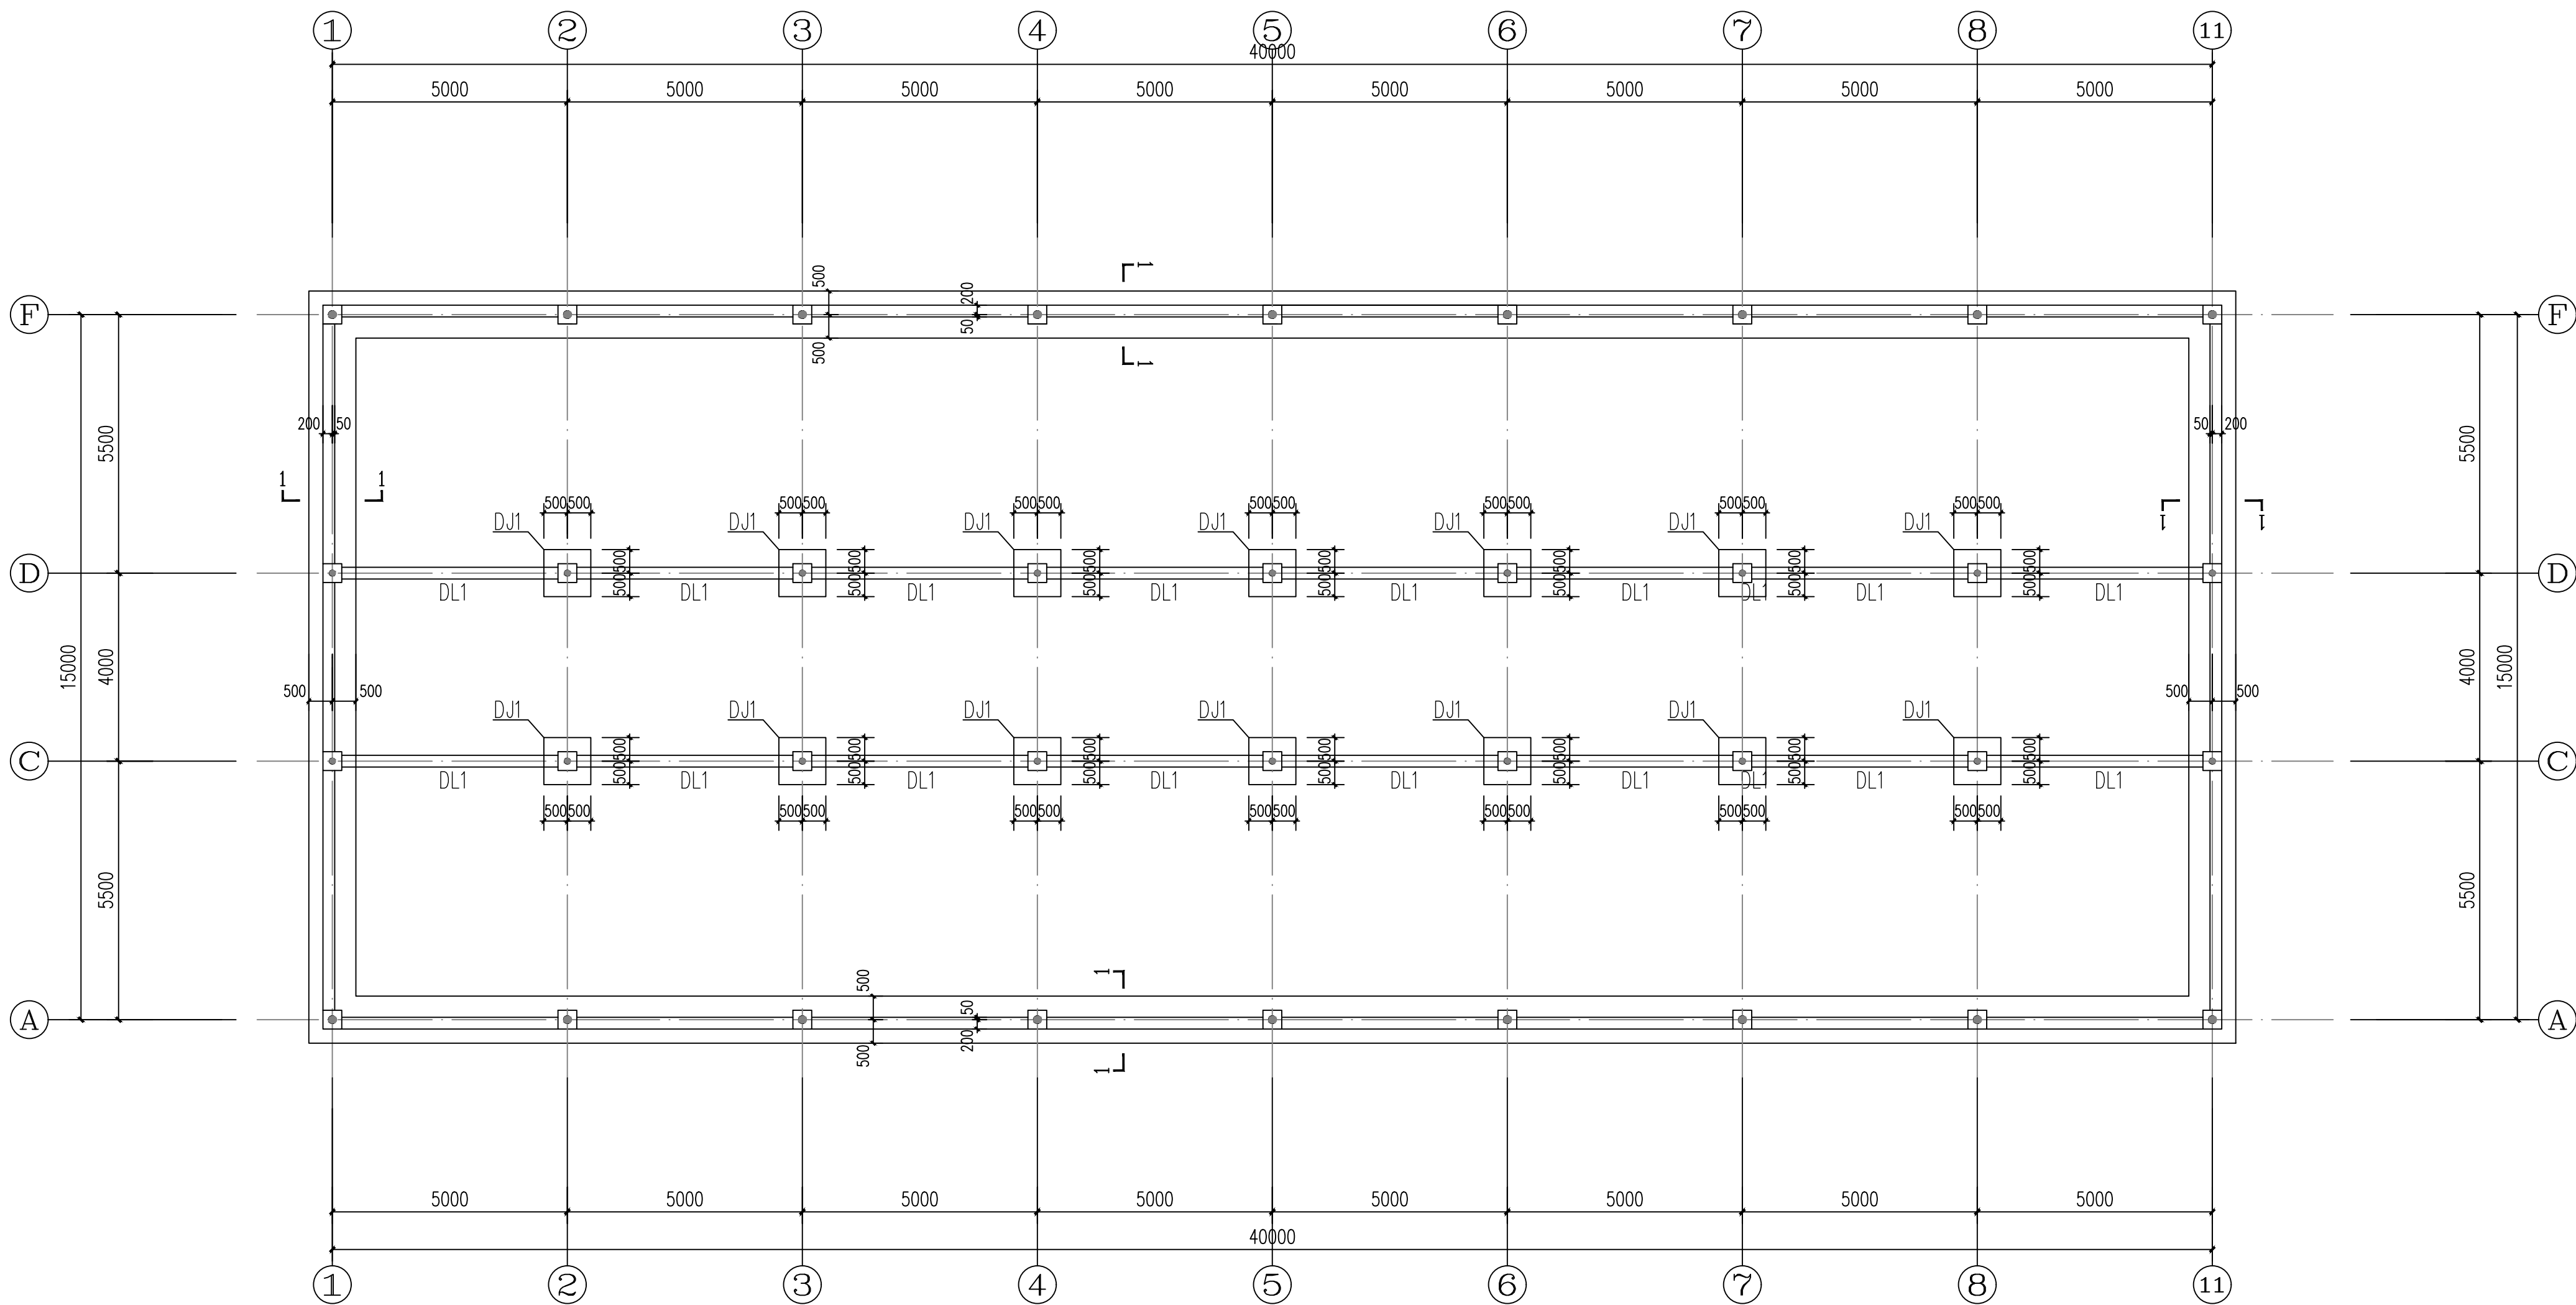


基础平面图

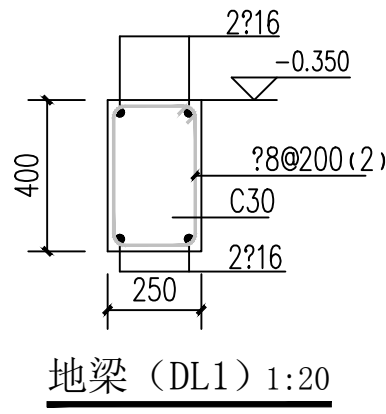

地梁 (DL1) 1:20

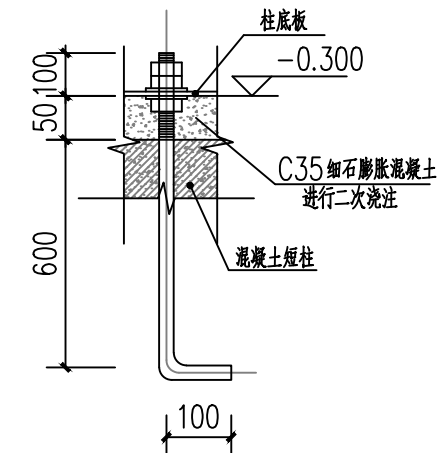


地脚螺栓详图 (MS24)
Q235B 钢制作


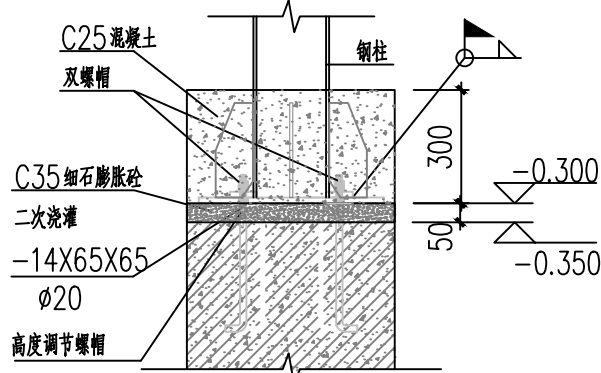


钢柱与基础连接示意图 1:20

- 说明:
- 预埋螺栓允许偏差: $\pm 5\text{mm}$, 高差 $0\sim +20\text{mm}$, 预埋时须使用定位模板
 - 螺栓构件材质: Q235B, 螺栓加工螺纹长度允许误差 $0\sim +20\text{mm}$.
 - 钢结构安装前土建基础应符合下列规定:
 - (1) 基础混凝土强度达到设计要求的70%。
 - (2) 基础周围回填夯实完毕。
 - (3) 基础的轴线标志和标高基准点准确、齐全。
 - 预埋螺栓时注意柱子的方向性。

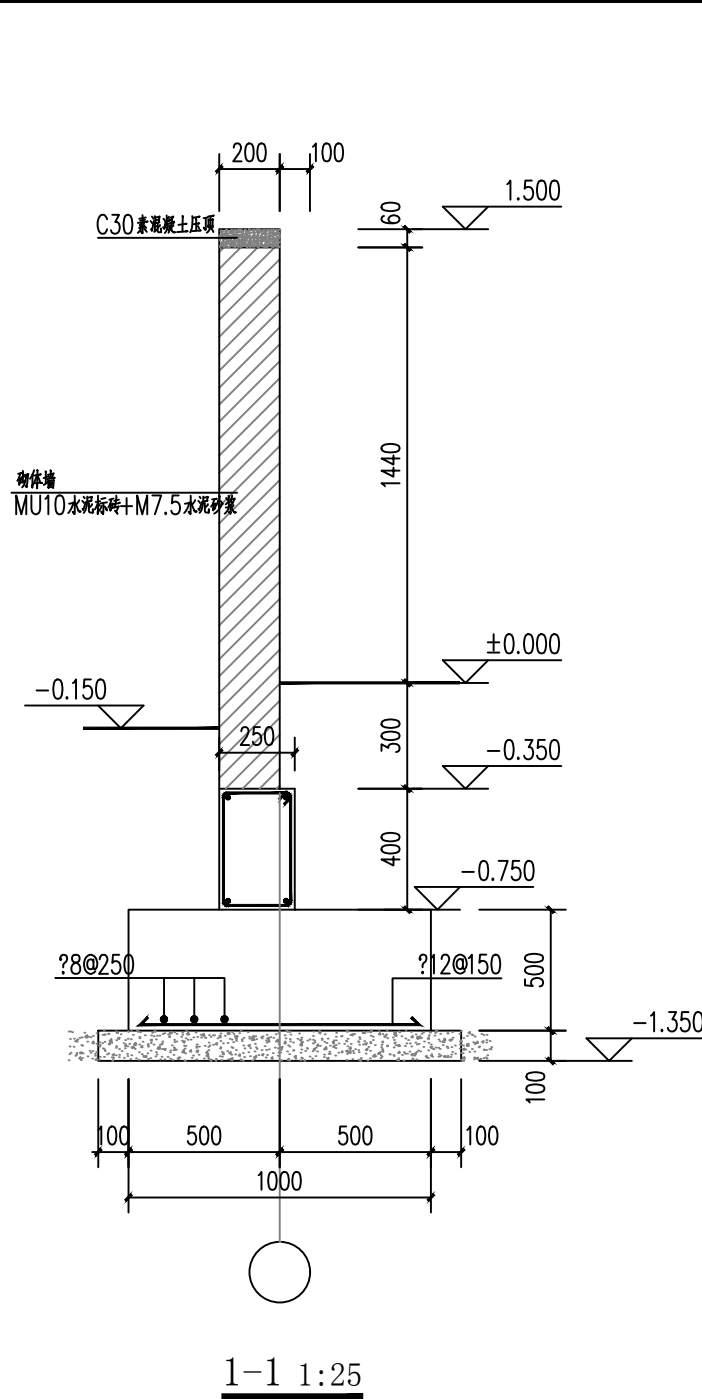

- 基础说明:
- 本图根据*****
 - 基础形式: 独立基础+条基。根据地质建议选用黄黏土做持力层, 其承载力特征值拟定为150KPa。
 - 地基基础设计等级: 丙级; 场地类别: II类。
 - 基础放线时结合建筑图一起放, 若有不清楚之处请及时通知设计人员, 以便解决问题。
 - 如在施工过程中地质情况与设计不符, 请及时与地质部门及设计人员联系现场解决。
 - 基槽开挖到位后必须经地勘、质检、现场监理、设计及建设单位验收后方可施工。
 - 基础四侧跟室内地坪回填土需分层夯实, 回填土不允许混有有机杂质, 压实系数不小于0.94。
 - 材料:
 - 独立基础、短柱、地梁: C30混凝土; 钢筋: HRB400(?); HPB300(?)。
 - 钢筋保护层厚度: 独立基础为40mm。
 - 基础底板垫层为100mm厚C15砂, 若地质情况良好, 基础完整可不垫层。
 - 柱脚基螺栓安装以后, 应将螺栓垫板与底板焊牢, 焊脚尺寸详施工图。
 - 施工时应采取有效措施保证柱脚底数与二次浇筑层紧密结合。
 - 柱脚安装后应用C20混凝土包柱以防螺栓锈蚀, 包裹的混凝土高出室内地面50mm;
 - 螺栓应采用双螺母紧固, 以防止螺母松动, 螺母与螺栓垫板尚应进行点焊。
 - 地基基础处理地基上的建筑物施工期间及使用期间进行沉降变形观测, 沉降观测点设于厂房四角。
 - 基坑土方开挖应严格按照设计要求进行, 不得超挖。基坑周边堆载不得超过设计规定。土方开挖完成后应立即施工垫层, 对基坑进行封闭, 防止水浸和暴露, 并应及时进行地下结构施工。

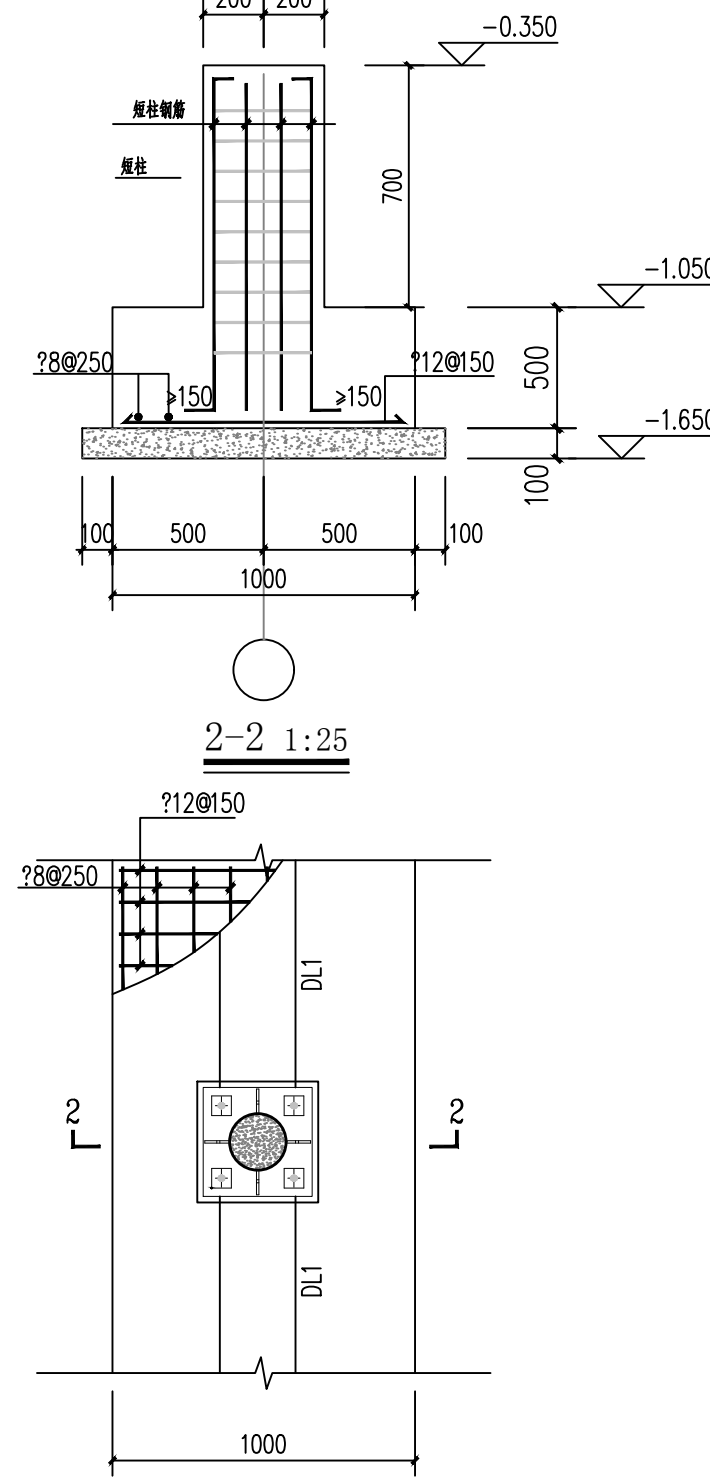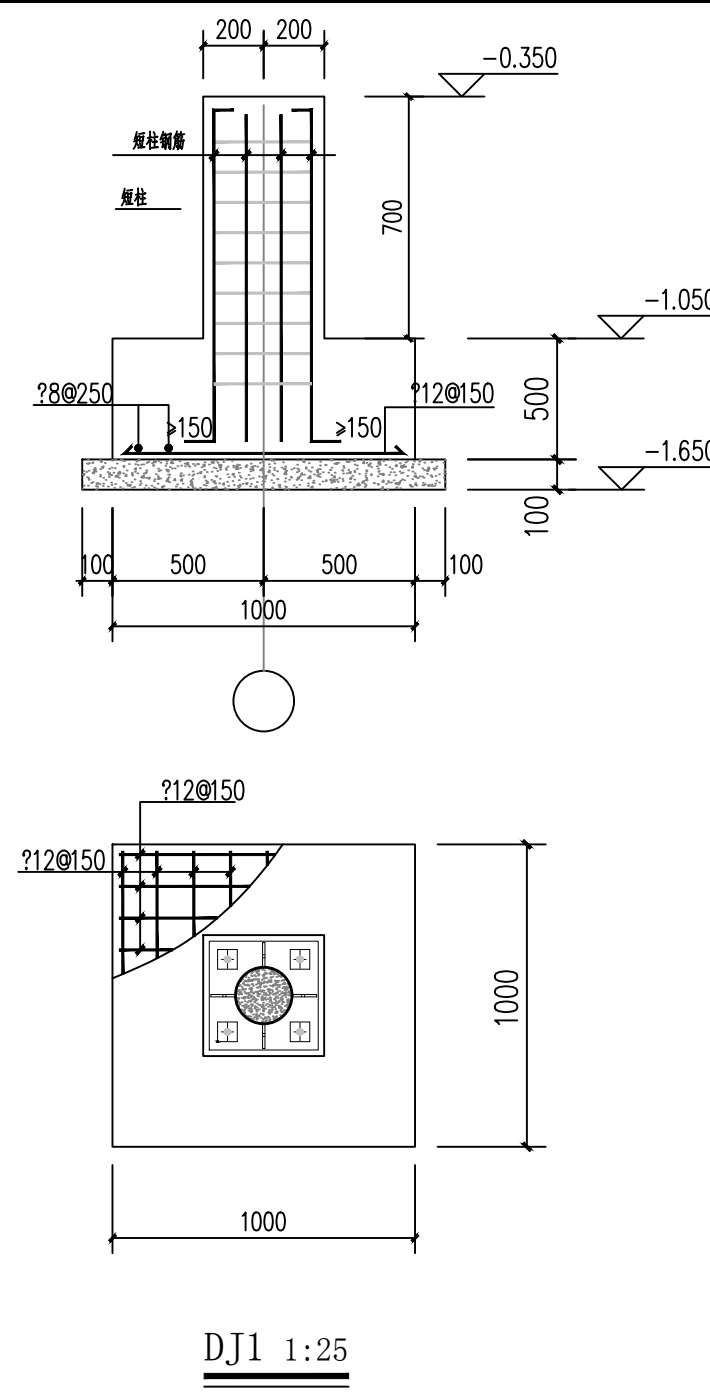

设计单位
DESIGN UNIT


智恒工程设计有限公司
ZHI HENG ENGINEERING Design Co., LTD
工程设计证书:
建筑工程乙级设计证书 A352014452
电力行业(送电工程、变电工程)专业乙级; 市政行业乙级; 建筑行业乙级; 风景园林工程设计专项乙级


出图专用章
SHADCL PROJECT SEAL

未加盖本公司出图专用章无效 INVALID NO THE SPECIAL SEAL


注册执业章
REGISTERED SEAL

修改日期 REVISION DATE			
修改内容 REVISION CONTENT			
建设单位 CONSTRUCTION UNIT	万山区黄道侗族乡人民政府		
项目名称 PROJECT TITLE	黄道乡马黄村扶持壮大村集体经济项目		
子项名称 SUB TITLE	牛棚		
图纸名称 DRAWING TITLE	基础平面图		
项目负责人 PROJECT DIRECTOR	车 炳		
专业负责人 DISCIPLINE RESPONSIBLE BY	师建民		
审定人 AUTHORIZED BY	王 远		
校对人 CHECKED BY	李志军		
设计人 DESIGNED BY	田应军		
制图人 DRAWING BY	田应军		
设计阶段 DESIGN STAGE	施工图	版本 VERSION	第一版
比例 SCALE	1:100	日期 DATE	
工程编号 PROJECT NO.		专业 SPECIALTY	结 构
规格 SPEC. SIZE	A2+1/2	图号 DRAWING NO.	02

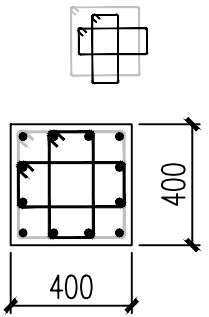
截面	
编号	DZ1
标高	基础顶~-0.350
纵筋	12*14
箍筋/拉筋	φ8@100

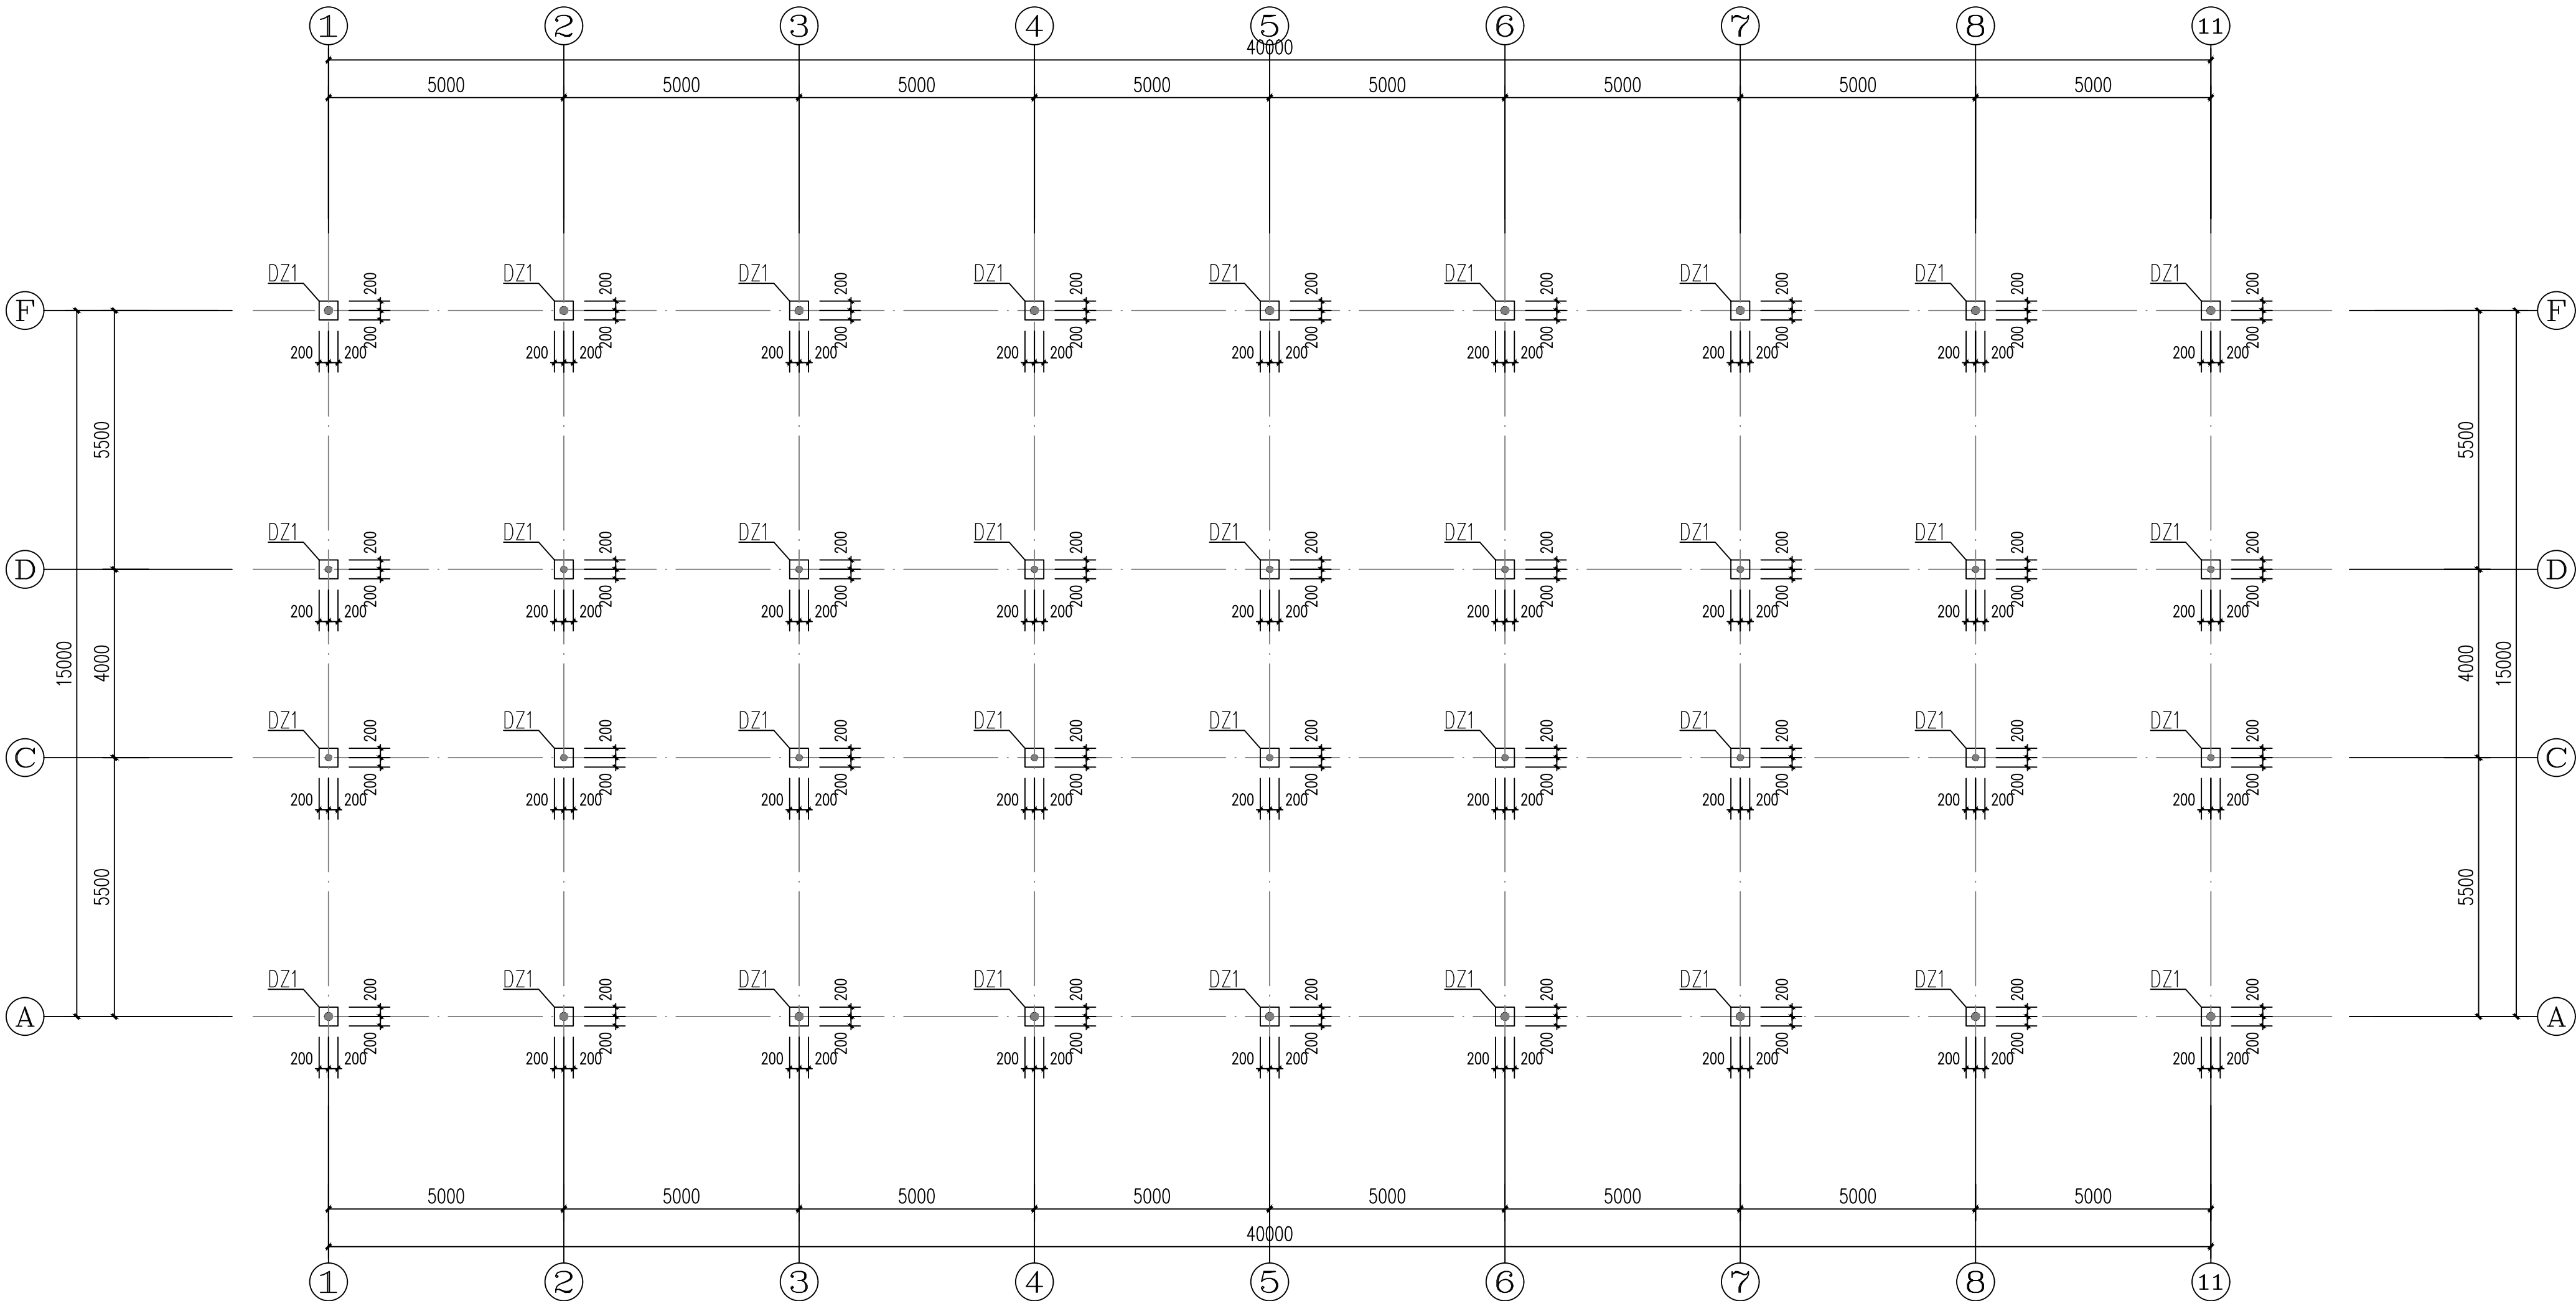

短柱平面布置图

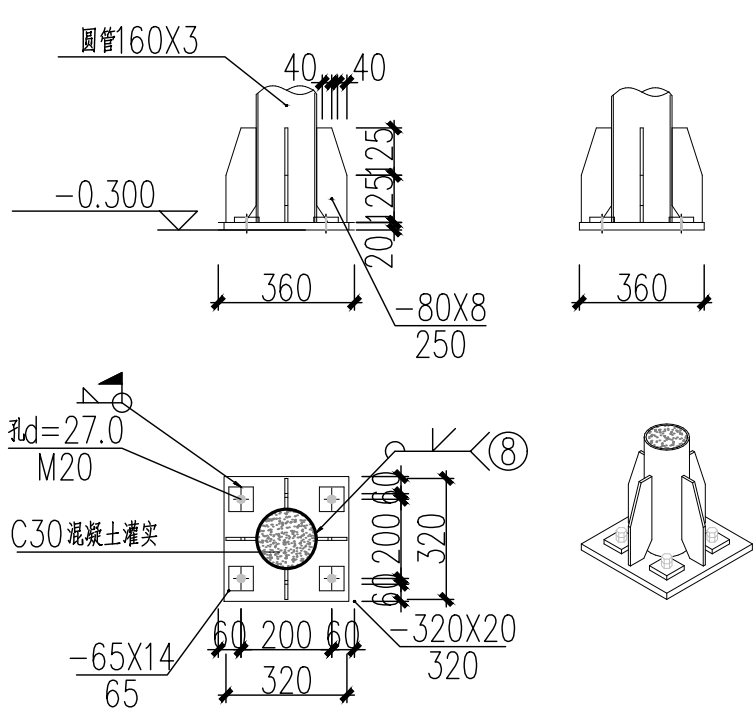


柱脚大样二 1:20

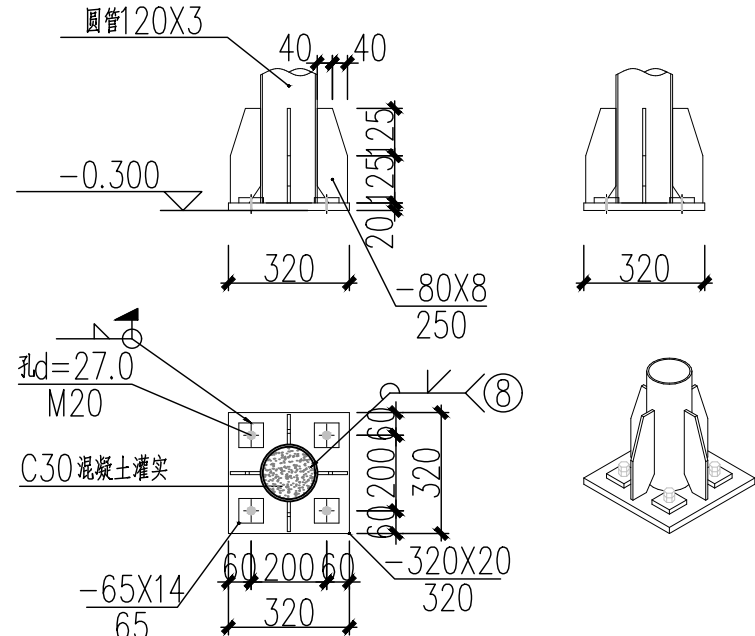

柱脚大样一 1:20

设计单位
DESIGN UNIT

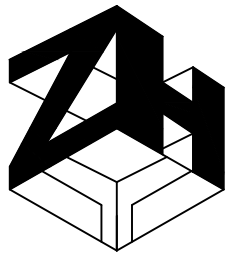

智恒工程设计有限公司

ZHI HENG ENGINEERING Design Co., LTD

工程设计证书:
建筑工程乙级设计证书 A352014452
电力行业(送点工程、变电工程)专业乙级;市政行业乙级;建筑行业乙级;风景园林工程设计专项乙级

出图专用章

SHADCL PROJECT SEAL

注册执业章

REGISTERED SEAL

修改日期

REVISION DATE

修改内容

AMENDMENT

建设单位

CONSTRUCTION UNIT

万山区黄道侗族乡人民政府

项目名称

PROJECT TITLE

黄道乡马黄村扶持壮大村集体经济项目

子项名称

SUB TITLE

牛棚

图纸名称

DRAWING TITLE

短柱平面布置图

项目负责人

PROJECT DIRECTOR

车炳

专业负责人

DISCIPLINE RESPONSIBLE BY

师建民

审定人

AUTHORIZED BY

王远

校对人

CHECKED BY

李志军

设计人

DESIGNED BY

田应军

制图人

DRAWING BY

田应军

设计阶段

DESIGN STAGE

施工图

VERSION

第一版

比例

SCALE

1:100

DATE

工程编号

PROJECT NO.

专业

SPECIALITY

结构

规格


DWG. SIZE

A2+1/4

图号


DRAWING NO.

03

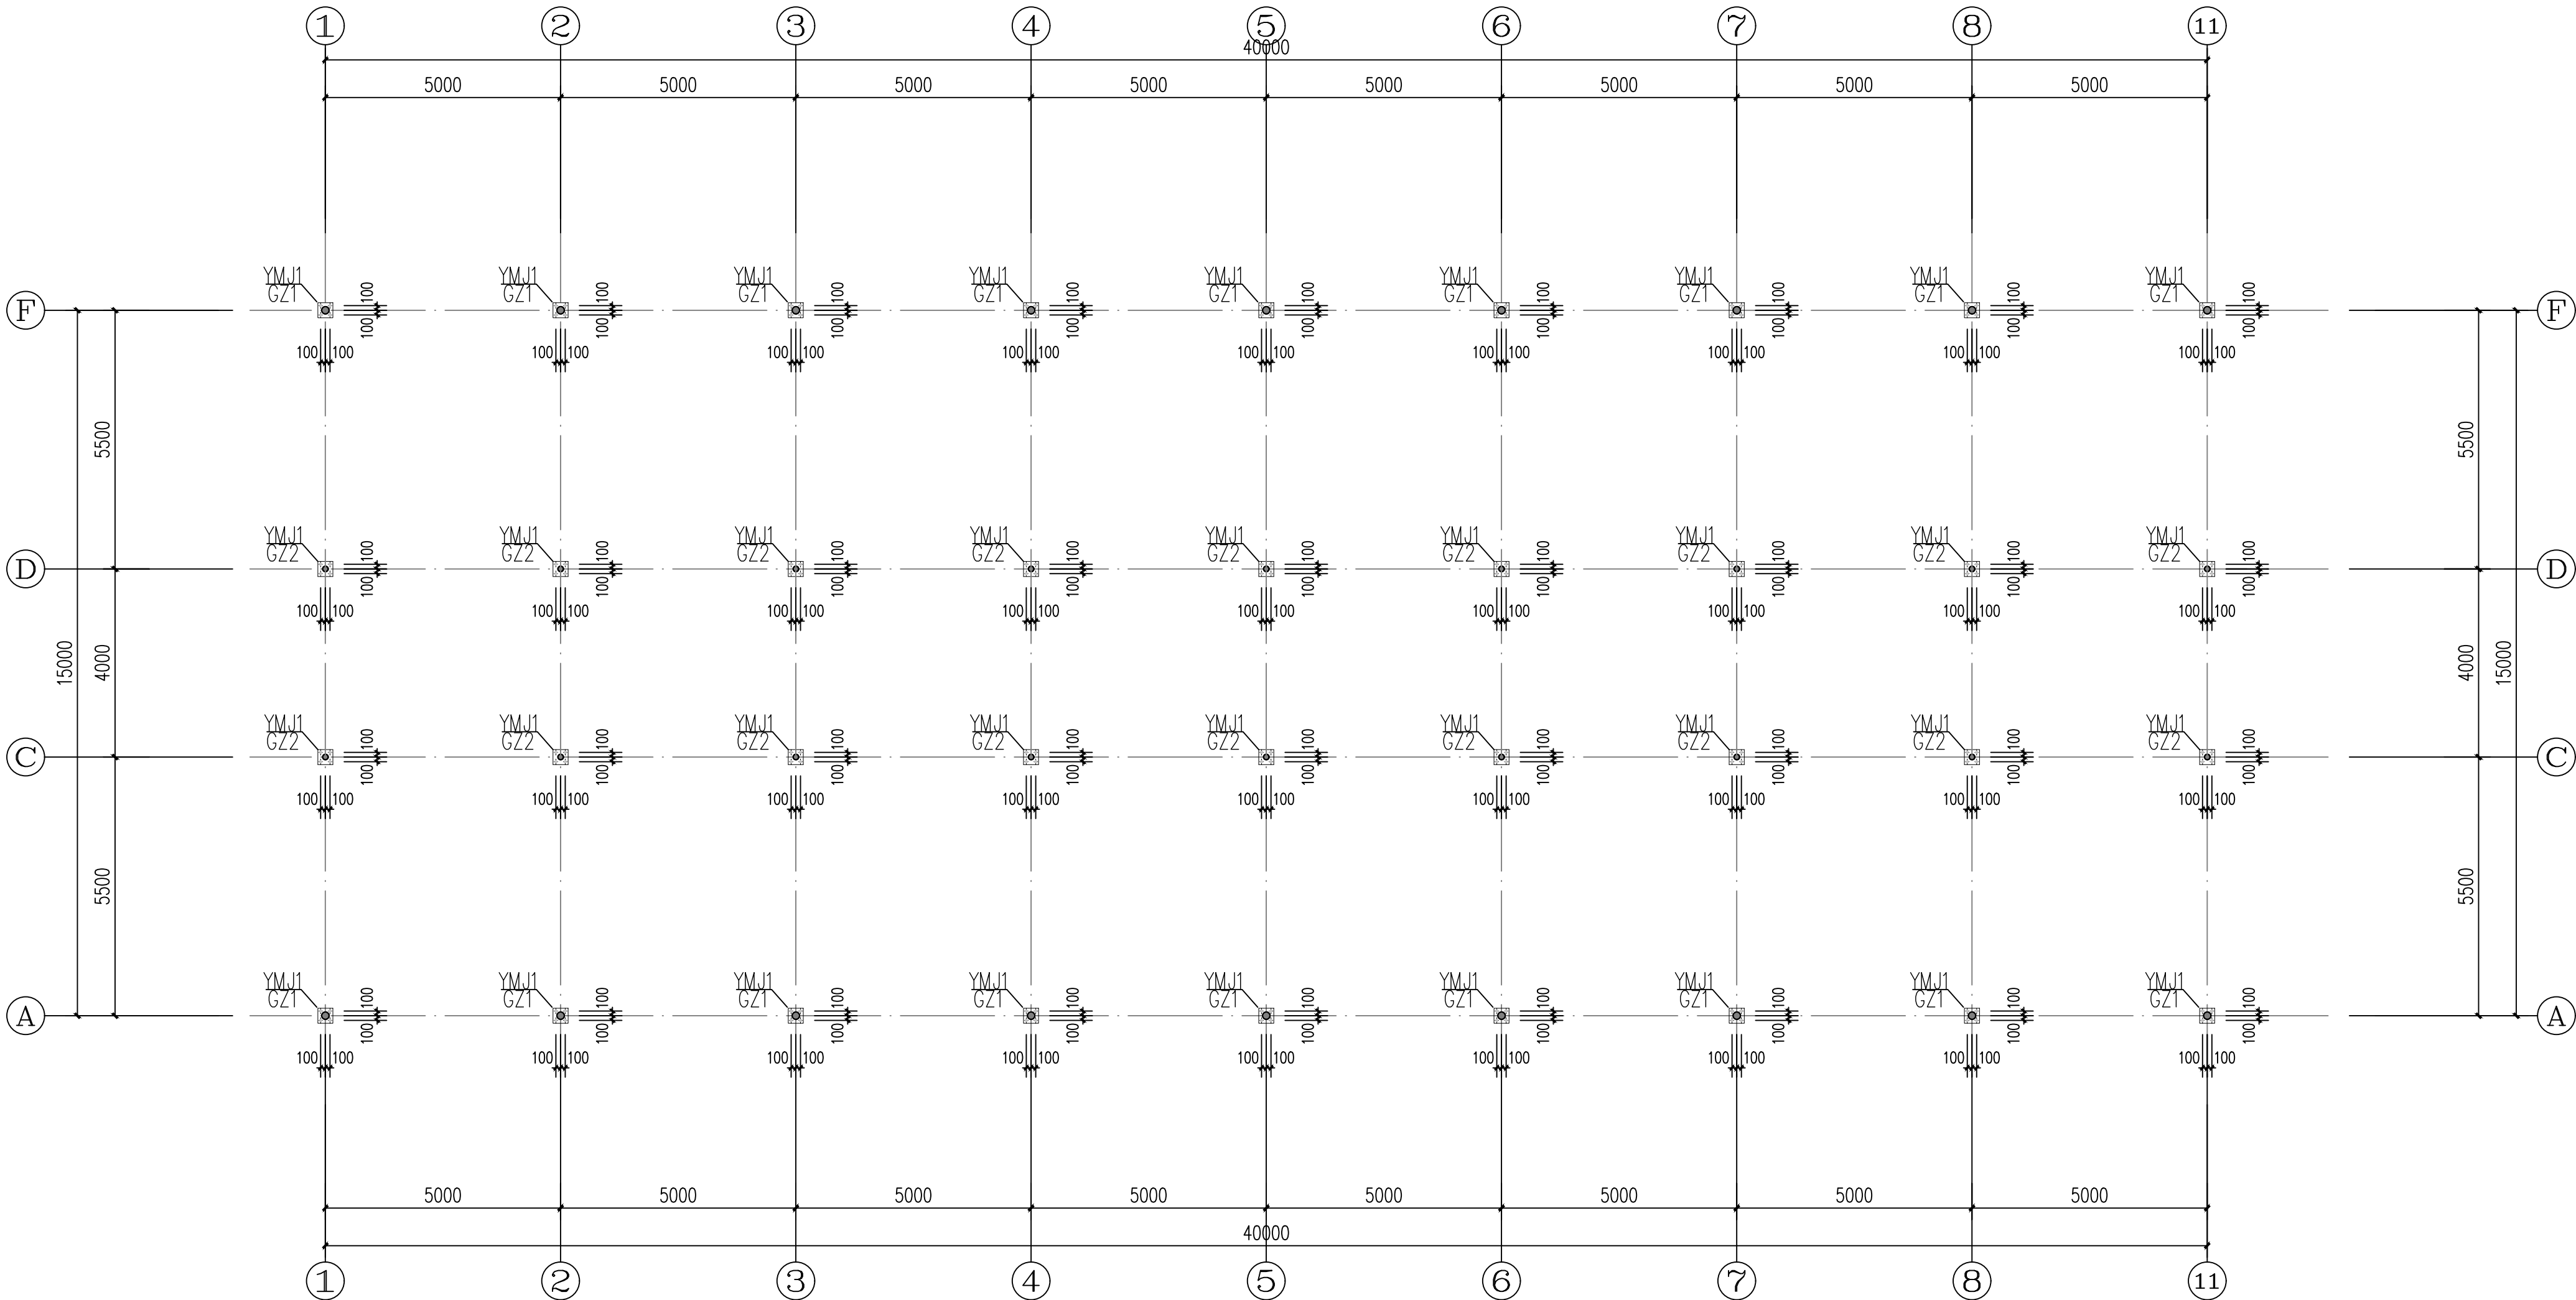

螺栓平面布置图

设计单位
DESIGN UNIT

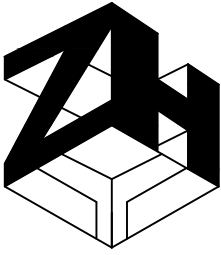

智恒工程设计有限公司

ZHI HENG ENGINEERING Design Co., LTD

工程设计证书:
建筑工程乙级设计证书 A352014452
电力行业（送点工程、变电工程）专业乙级；市政行业乙级；建筑行业乙级；风景园林工程设计专项乙级

出图专用章

SHADCL PROJECT SEAL

注册执业章
REGISTERED SEAL

修改日期

REVISION DATE

修改内容

AMENDMENT

建设单位

CONSTRUCTION UNIT

万山区黄道侗族乡人民政府

项目名称

PROJECT TITLE

黄道乡马黄村扶持壮大村集体经济项目

子项名称

SUB TITLE

牛棚

图纸名称

DRAWING TITLE

螺栓平面布置图

项目负责人

PROJECT DIRECTOR

车炳

专业负责人

DISCIPLINE RESPONSIBLE BY

师建民

审定人

AUTHORIZED BY

王远

校对人

CHECKED BY

李志军

设计人

DESIGNED BY

田应军

制图人

DRAWING BY

田应军

设计阶段

DESIGN STAGE

施工图

比例

SCALE

1:100

工程编号

PROJECT NO.

版本

VERSION

第一版

规格

ORG. SIZE

A2+1/4


图号

DRAWING NO.

结构


图号

04

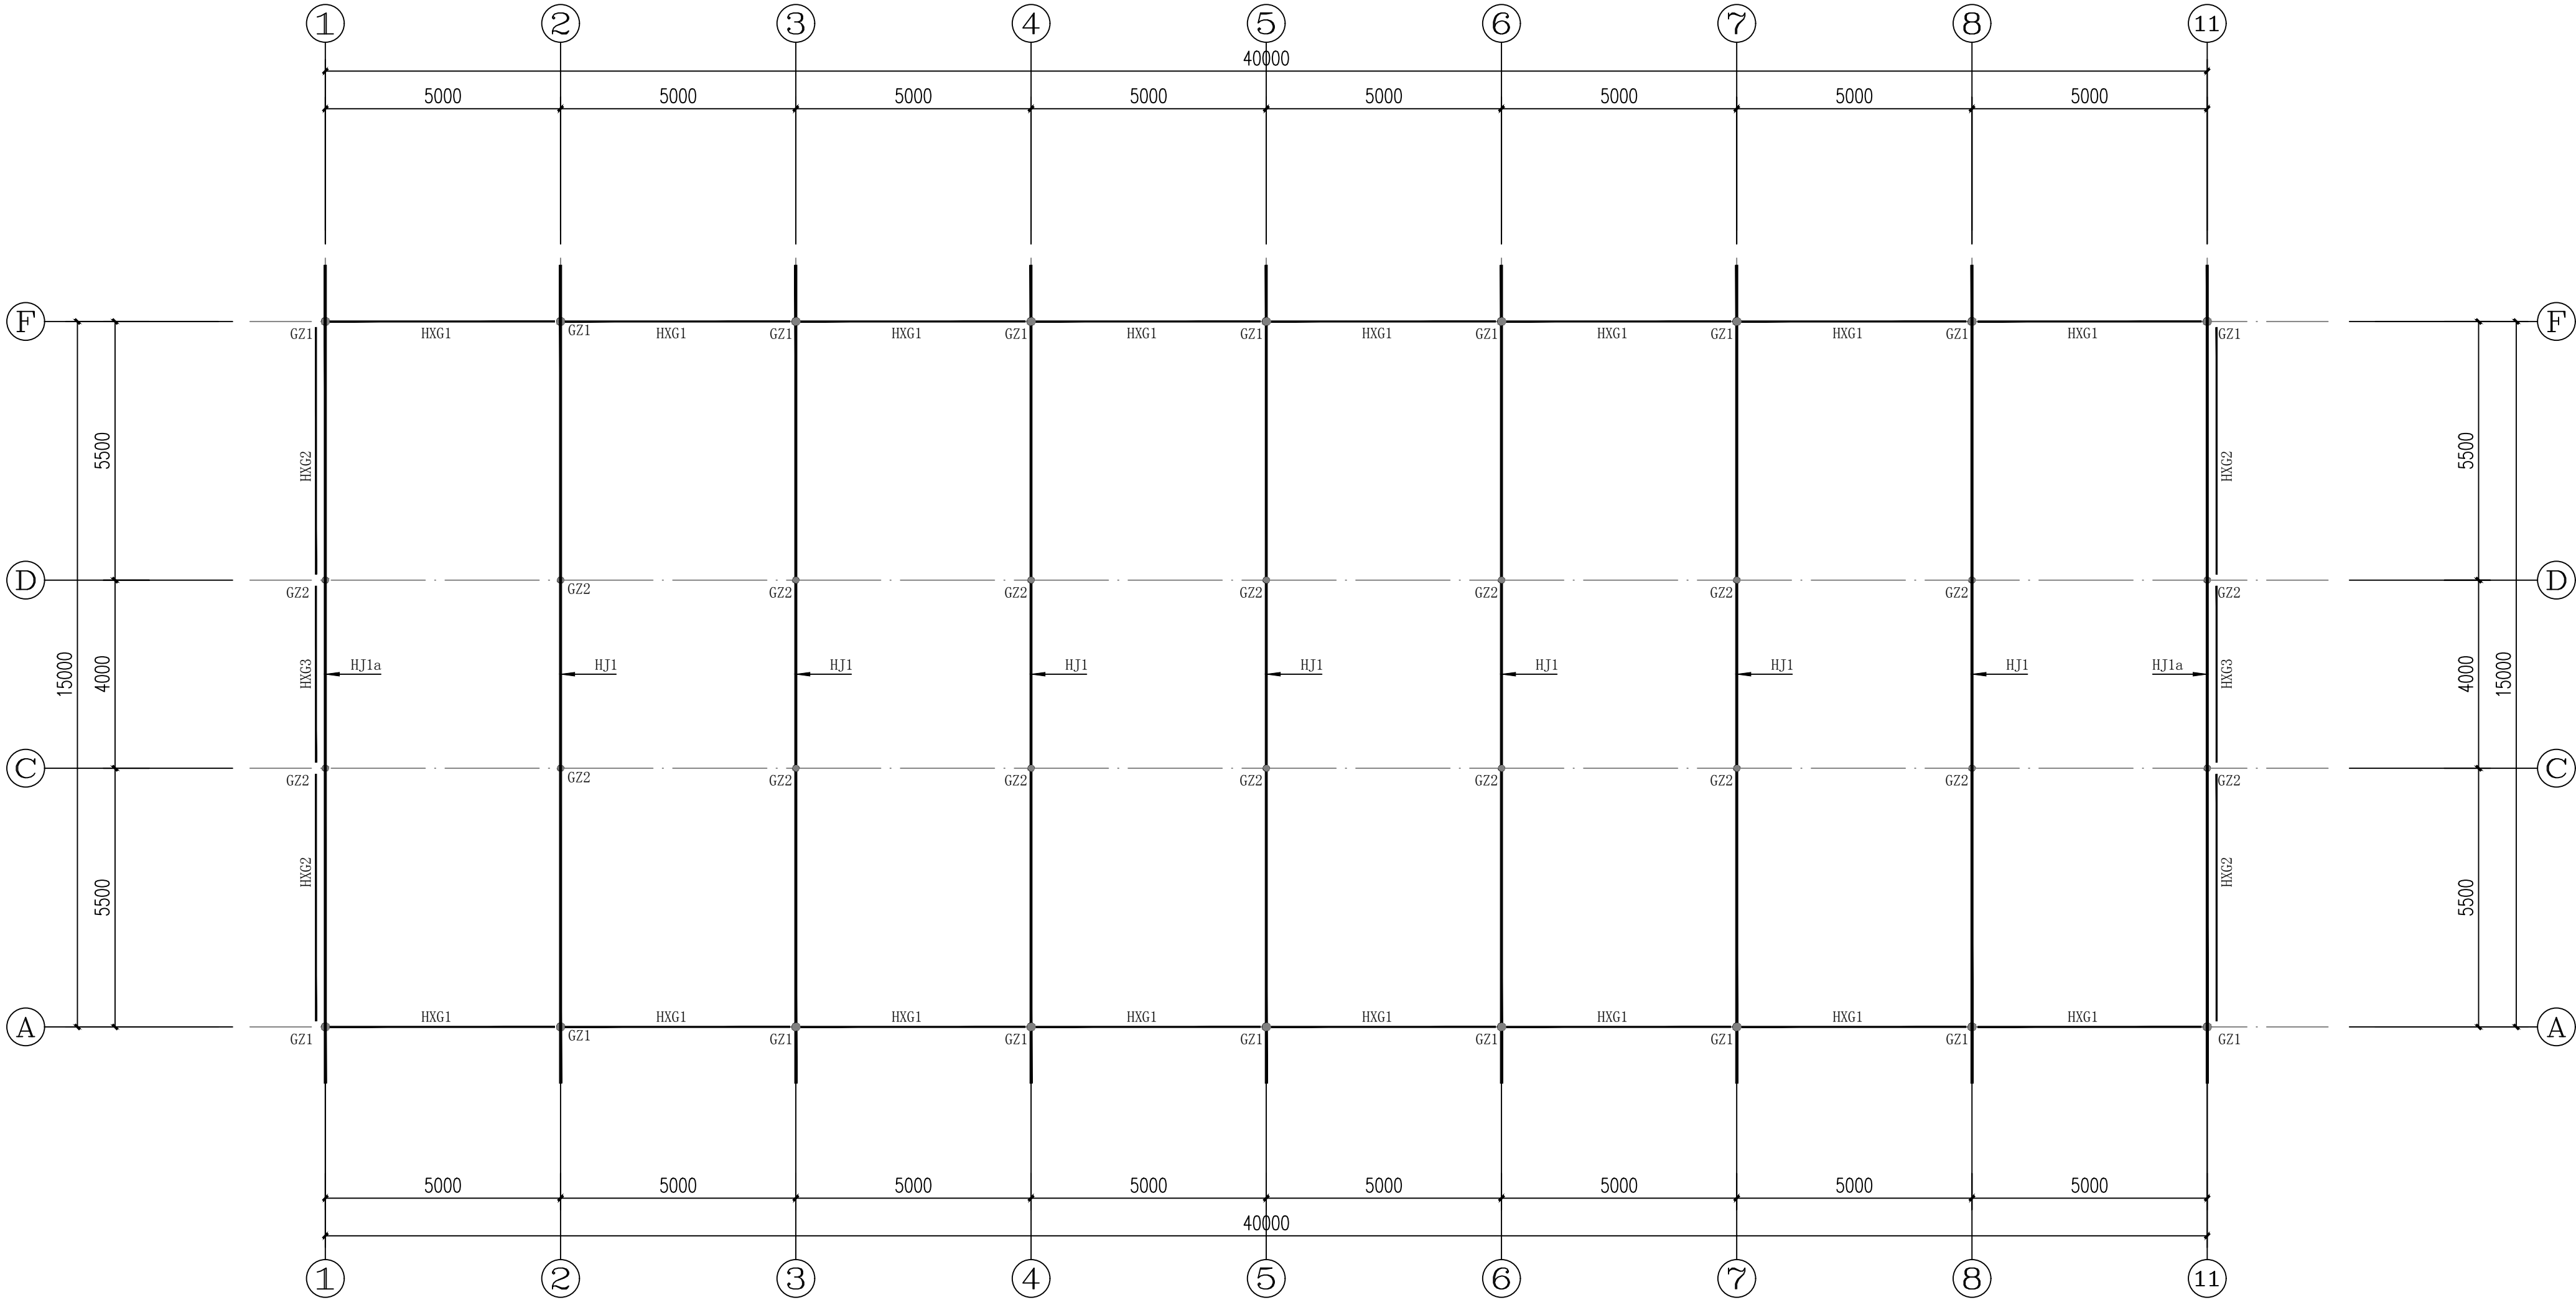

钢架及支撑布置图

设计单位
DESIGN UNIT

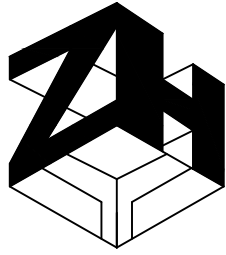

智恒工程设计有限公司
ZHI HENG ENGINEERING Design Co., LTD

工程设计证书:
建筑工程乙级设计证书 A352014452
电力行业（送点工程、变电工程）专业乙级；市政行业乙级；建筑行业乙级；风景园林工程设计专项乙级

出图专用章

SHADCL PROJECT SEAL

注册执业章

REGISTERED SEAL

修改日期

REVISION DATE

修改内容

AMENDMENT

建设单位

CONSTRUCTION UNIT

万山区黄道侗族乡人民政府

项目名称

PROJECT TITLE

黄道乡马黄村扶持壮大村集体经济项目

子项名称

SUB TITLE

牛棚

图纸名称

DRAWING TITLE

钢架及支撑布置图

项目负责人

PROJECT DIRECTOR

车炳

专业负责人

DISCIPLINE RESPONSIBLE BY

师建民

审定人

AUTHORIZED BY

王远

校对人

CHECKED BY

李志军

设计人

DESIGNED BY

田应军

制图人

DRAWING BY

田应军

设计阶段

DESIGN STAGE

施工图

比例

SCALE

1:100

工程编号

PROJECT NO.

专业

规格

DWG. SIZE


A2+1/4

结构

图号


DRAWING NO.

05

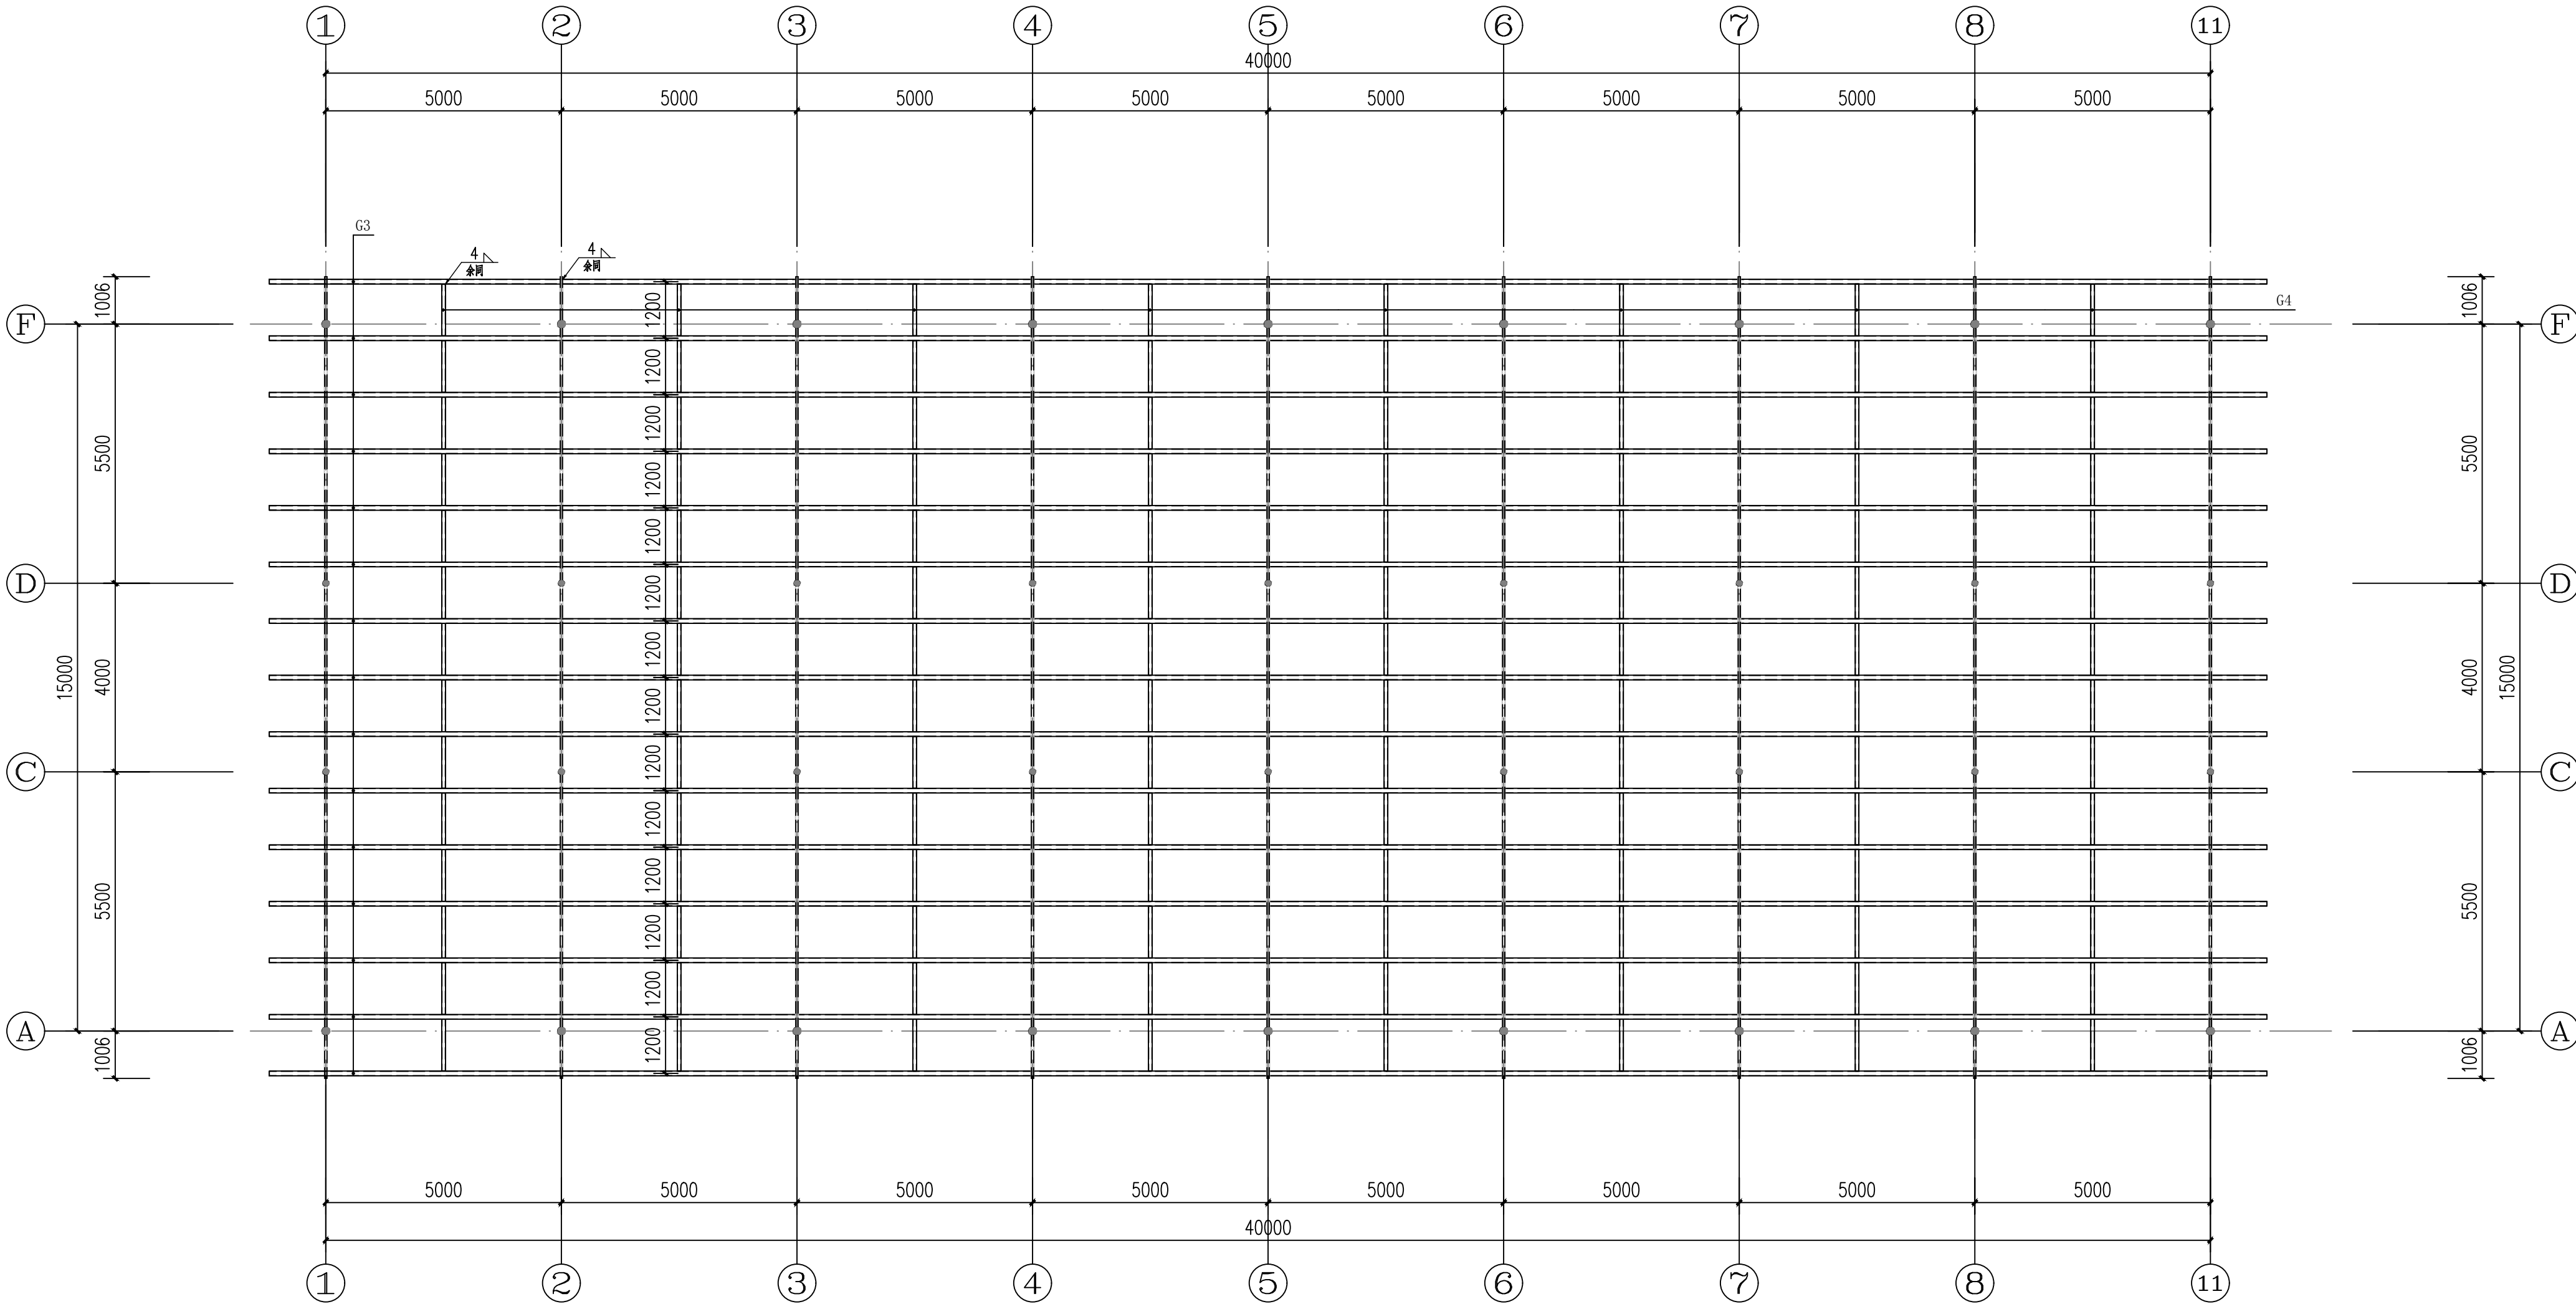

屋面標条布置图

设计单位
DESIGN UNIT

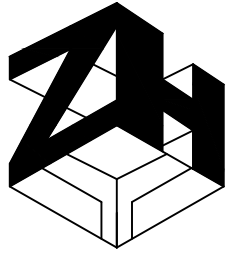

智恒工程设计有限公司
ZHI HENG ENGINEERING Design Co., LTD

工程设计证书:
建筑工程乙级设计证书 A352014452
电力行业(送点工程、变电工程)专业乙级;市政行业乙级;建筑行业乙级;风景园林工程设计专项乙级

出图专用章

SHADCL PROJECT SEAL

注册执业章

REGISTERED SEAL

修改日期

REVISION DATE

修改内容

AMENDMENT

建设单位

CONSTRUCTION UNIT

万山区黄道侗族乡人民政府

项目名称

PROJECT TITLE

黄道乡马黄村扶持壮大村集体经济项目

子项名称

SUB TITLE

牛棚

图纸名称

DRAWING TITLE

屋面標条布置图

项目负责人

PROJECT DIRECTOR

车炳

专业负责人

DISCIPLINE RESPONSIBLE BY

师建民

审定人

AUTHORIZED BY

王远

校对人

CHECKED BY

李志军

设计人

DESIGNED BY

田应军

制图人

DRAWING BY

田应军

设计阶段

DESIGN STAGE

施工图

比例

SCALE

1:100

工程编号

PROJECT NO.

专业

SPECIALITY

结构

规格


DWG. SIZE

A2+1/4


图号

DRAWING NO.


06

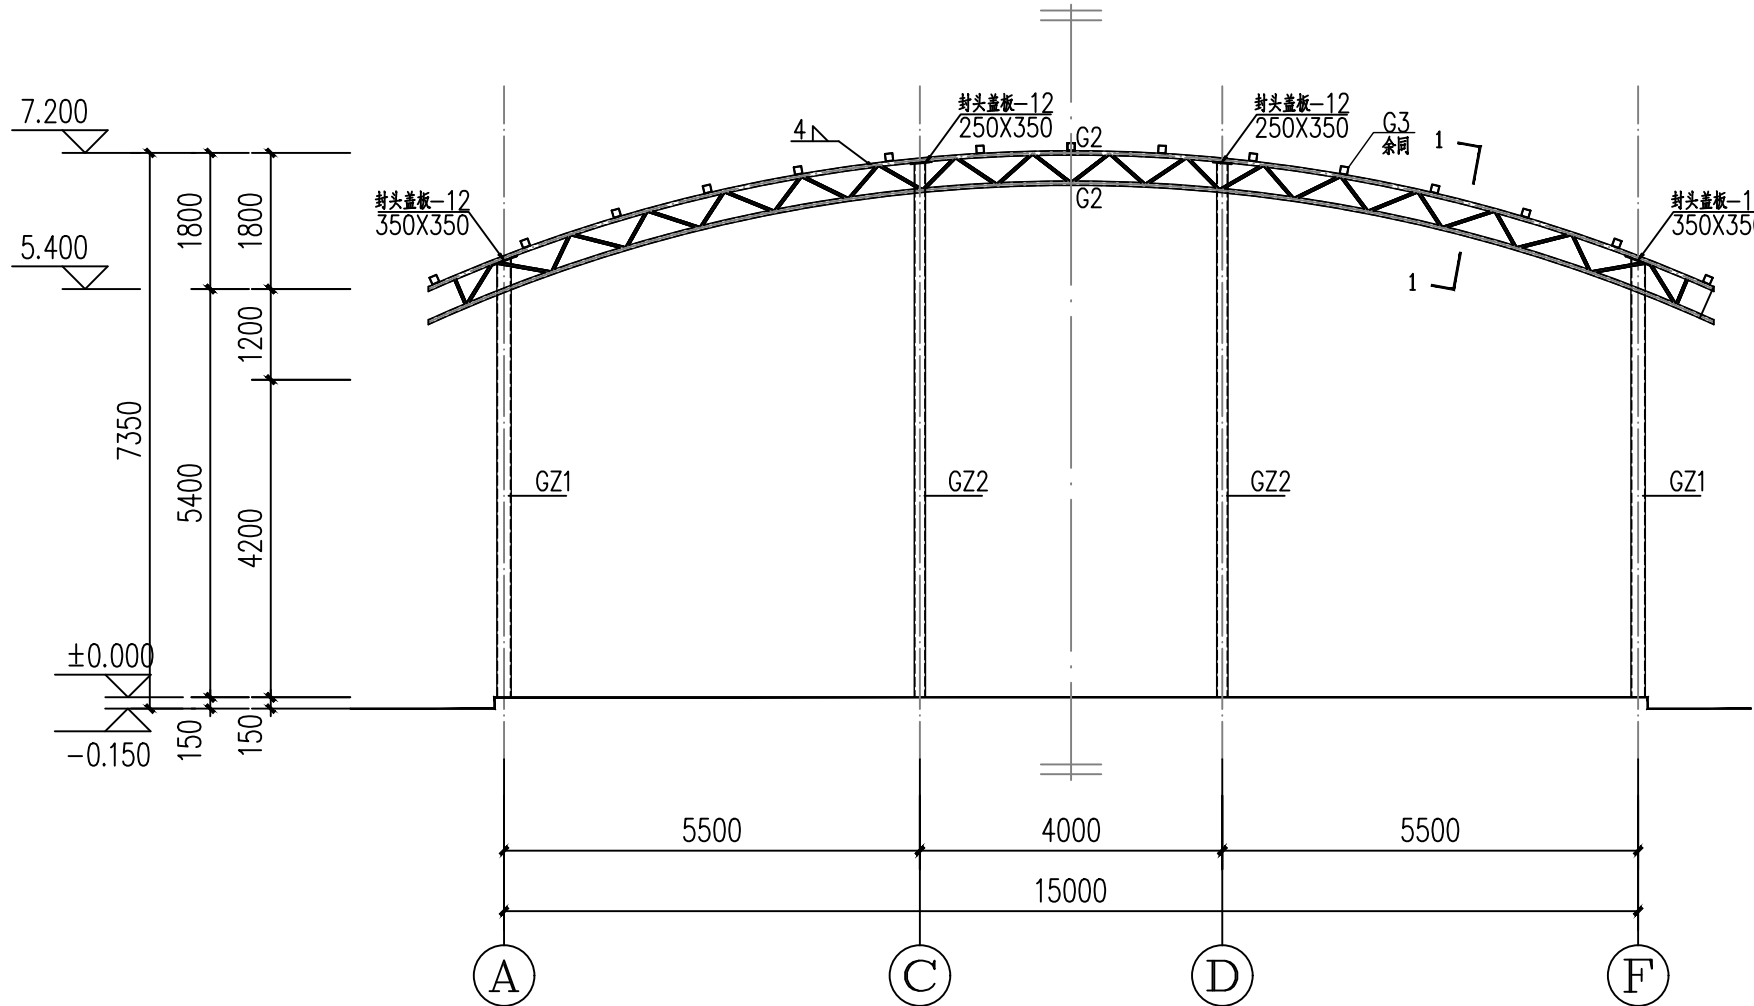

HJ1

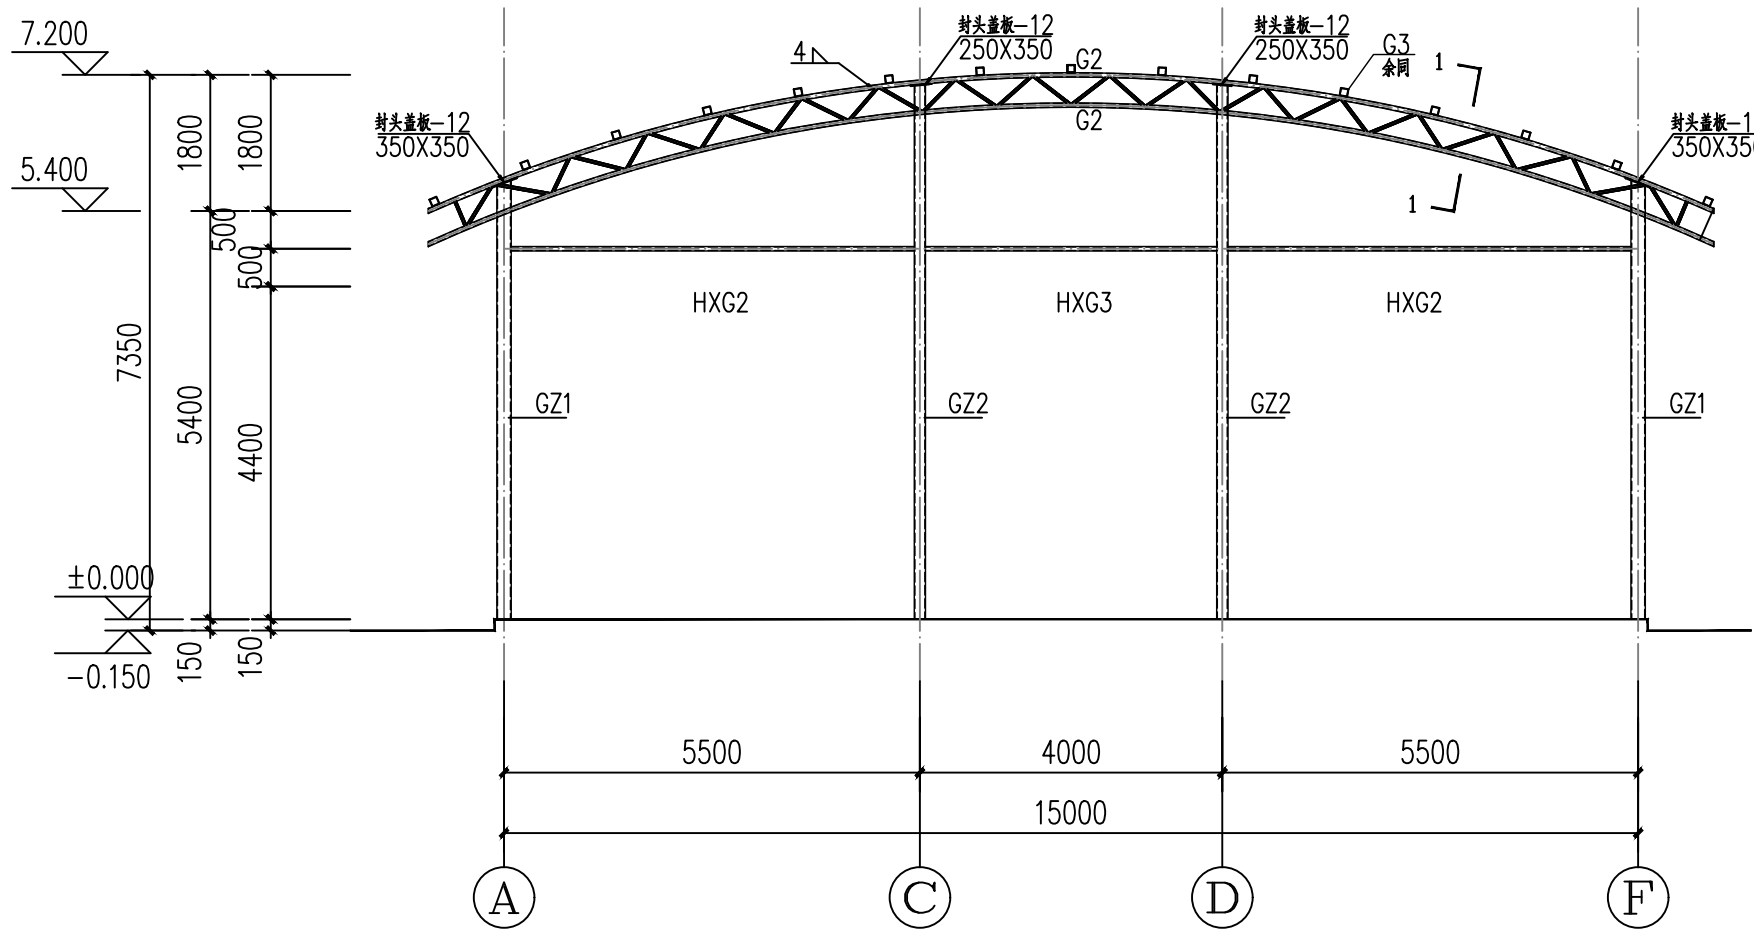


HJ1a

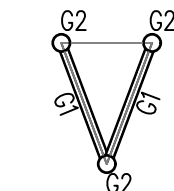


1-1 1:25

- 附注:
1. 未注明的角焊缝最小焊脚尺寸为 3 mm .
 2. 未注明长度的焊缝一律满焊 .
 3. 未注明的螺栓为M16 , 孔为 $\phi 17$.
 4. 材料表中未特别注明的零件钢号为Q235
 5. 所有杆件均由厂家制作 , 现场拼装 .
- 厂家由甲方自己选定 , 材料运送距离按实际 .

材 料 表								
	构件编号	规 格	长 度 (mm)	数 量	重 量(kg)			备 注
					单重	共重	总重	
	GZ1	镀锌圆管160x3	5560	44				Q235B C30素混凝土填充
	GZ2	镀锌圆管120x3						Q235B
	HXG1	详大样						Q235B
	HXG2	详大样						Q235B
	HXG3	详大样						Q235B
	G1	镀锌圆钢管D30x2						Q235B 未注明杆件均为G1
	G2	镀锌圆钢管D60x3						Q235B
	G3	镀锌圆钢管80x3.0						Q235B
	G4	镀锌圆钢管40x2.0						Q235B

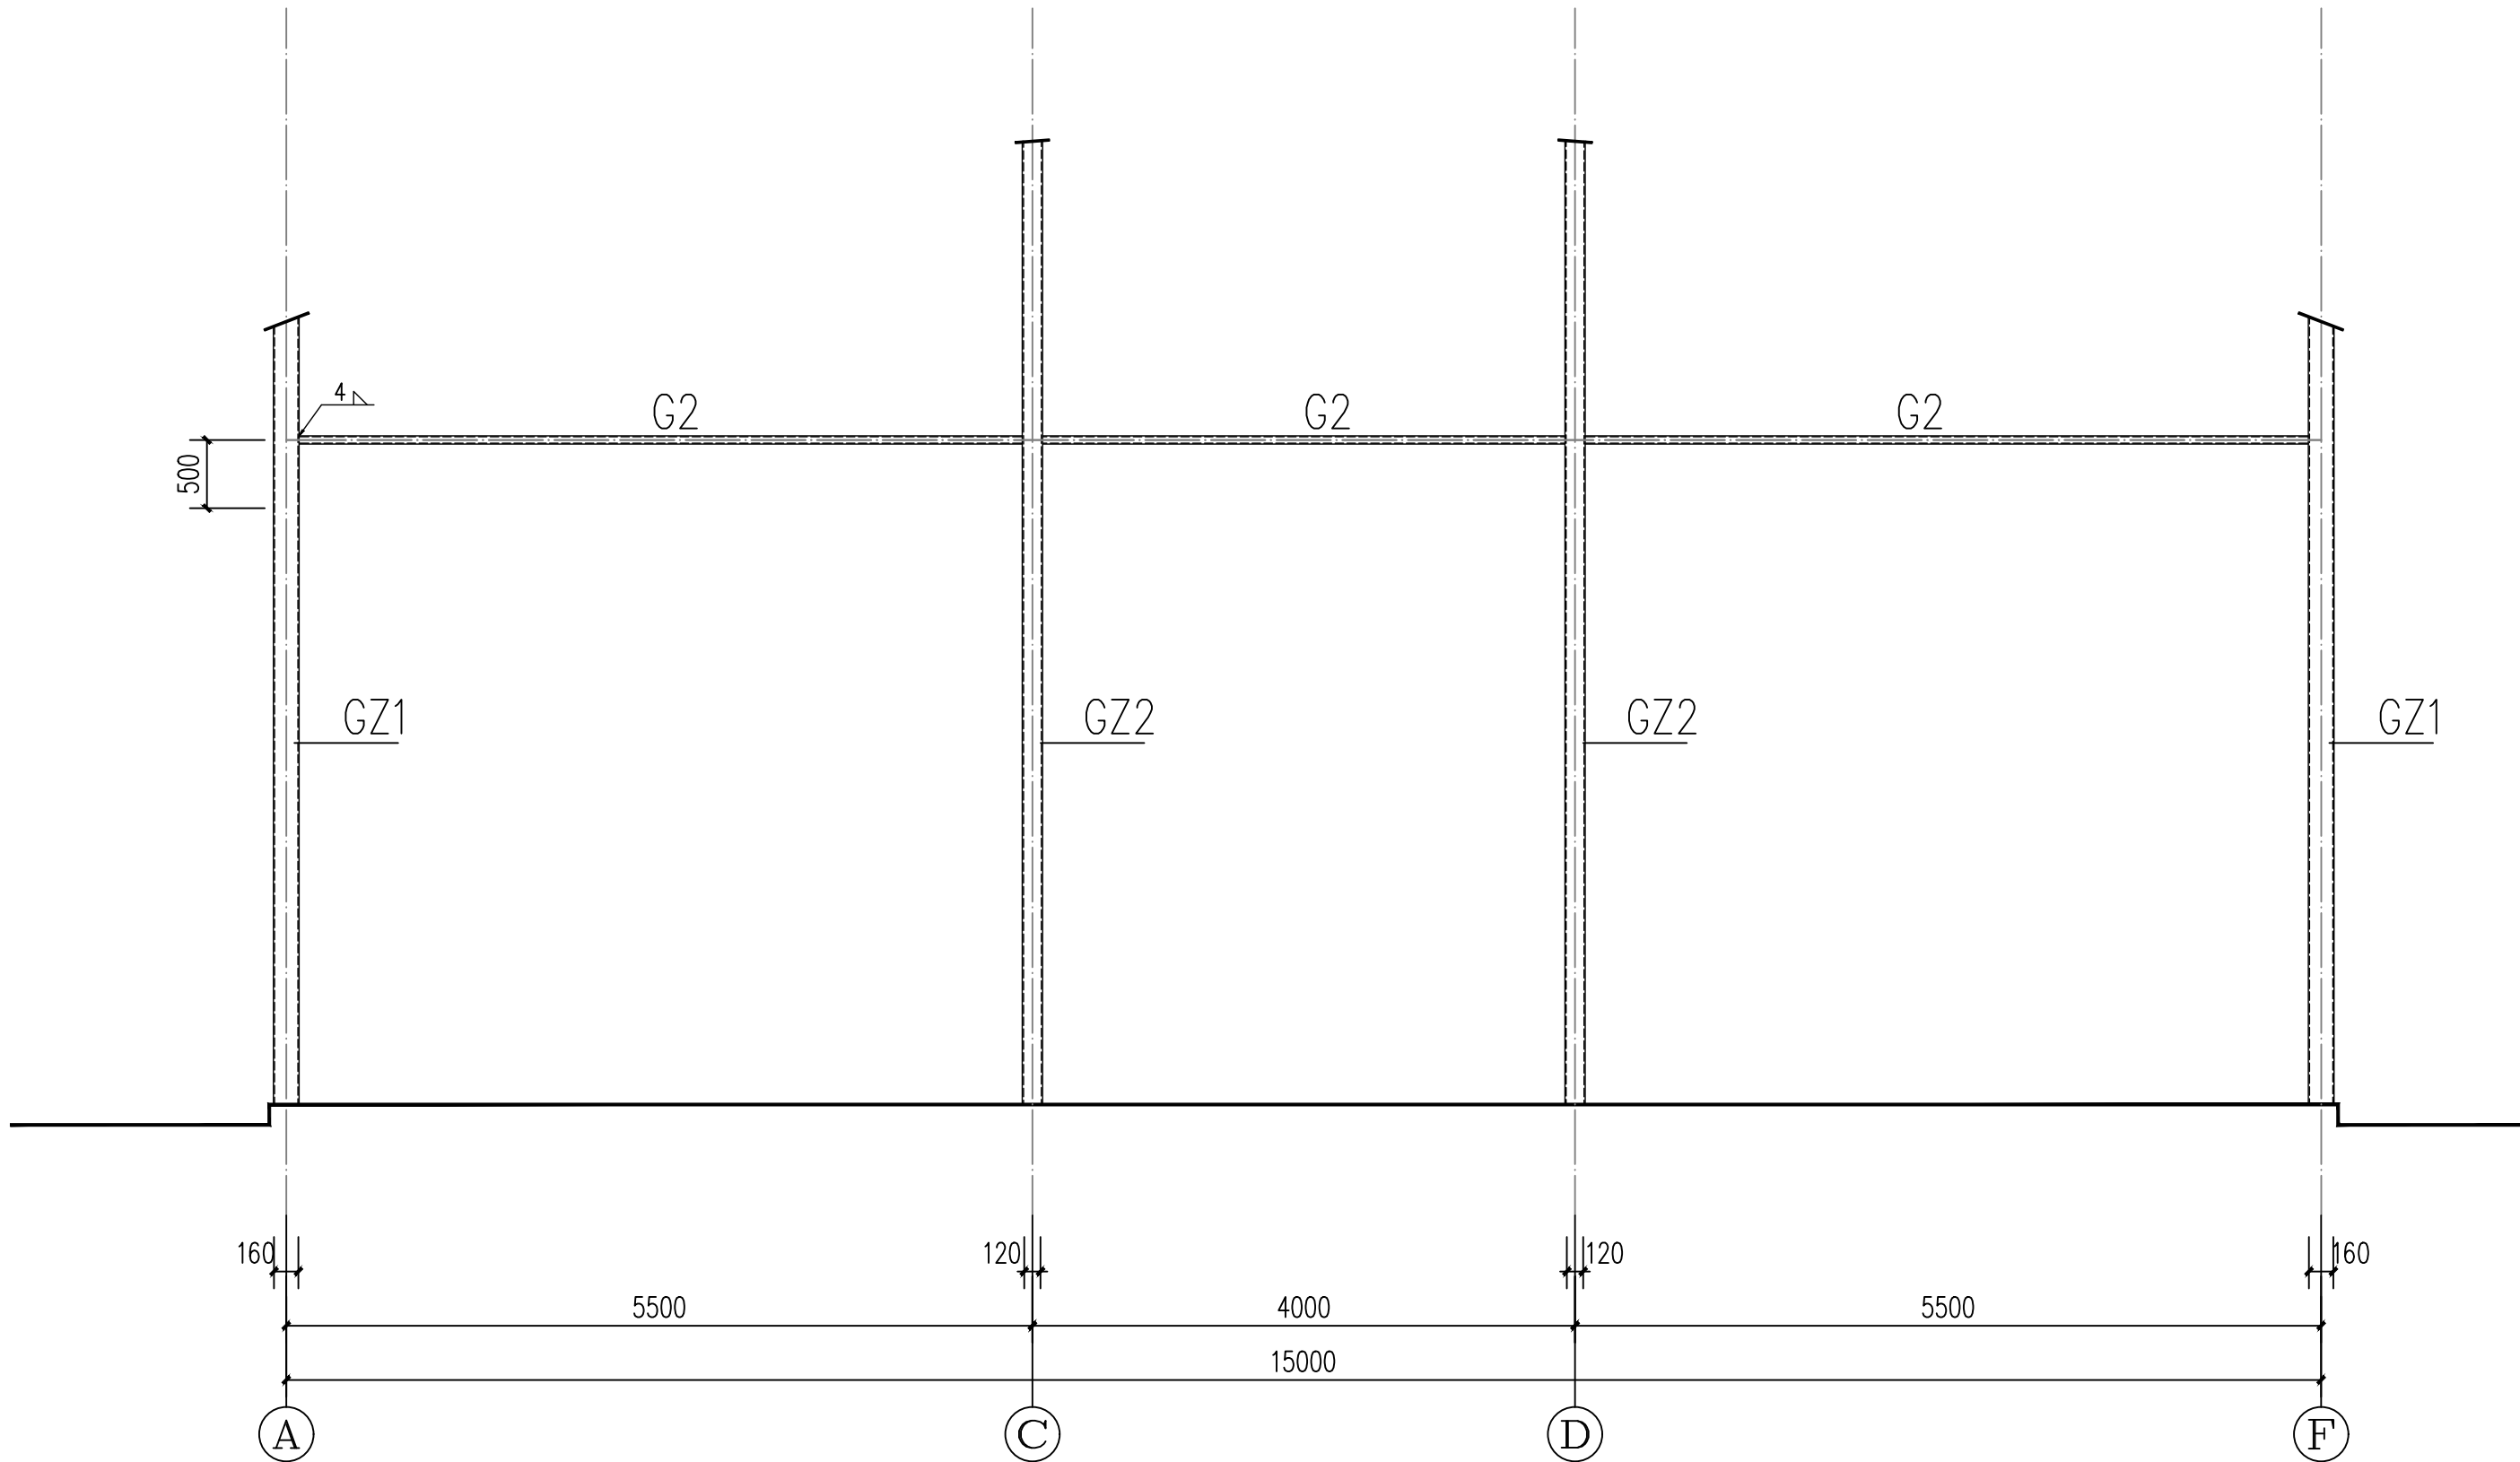

设计单位
DESIGN UNIT

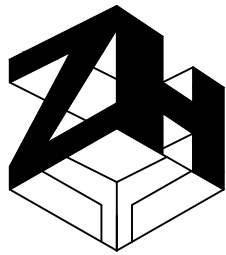

智恒工程设计有限公司
ZHI HENG ENGINEERING Design Co., LTD
工程设计证书:
建筑工程乙级设计证书 A352014452
电力行业(送点工程、变电工程)专业乙级;市政行业乙级;建筑行业乙级;风景园林工程设计专项乙级

出图专用章

SHADCL PROJECT SEAL

注册执业章

REGISTERED SEAL

修改日期

REVISION DATE

修改内容

AMENDMENT

建设单位

CONSTRUCTION UNIT

万山区黄道侗族乡人民政府

项目名称

PROJECT TITLE

黄道乡马黄村扶持壮大村集体经济项目

子项名称

SUB TITLE

牛棚

图纸名称

DRAWING TITLE

立面图

项目负责人

PROJECT DIRECTOR

车 炳

专业负责人

DISCIPLINE RESPONSIBLE BY

师建民

审定人

AUTHORIZED BY

王 远

校对人

CHECKED BY

李志军

设计人

DESIGNED BY

田应军

制图人

DRAWING BY

田应军

设计阶段

DESIGN STAGE

施工图

版本

VERSION

第一版

比例

SCALE

1:100

日期

DATE

工程编号

PROJECT NO.

专业

SPECIALITY

结 构

规格


ORG. SIZE

A2+1/4


图号

DRAWING NO.


07

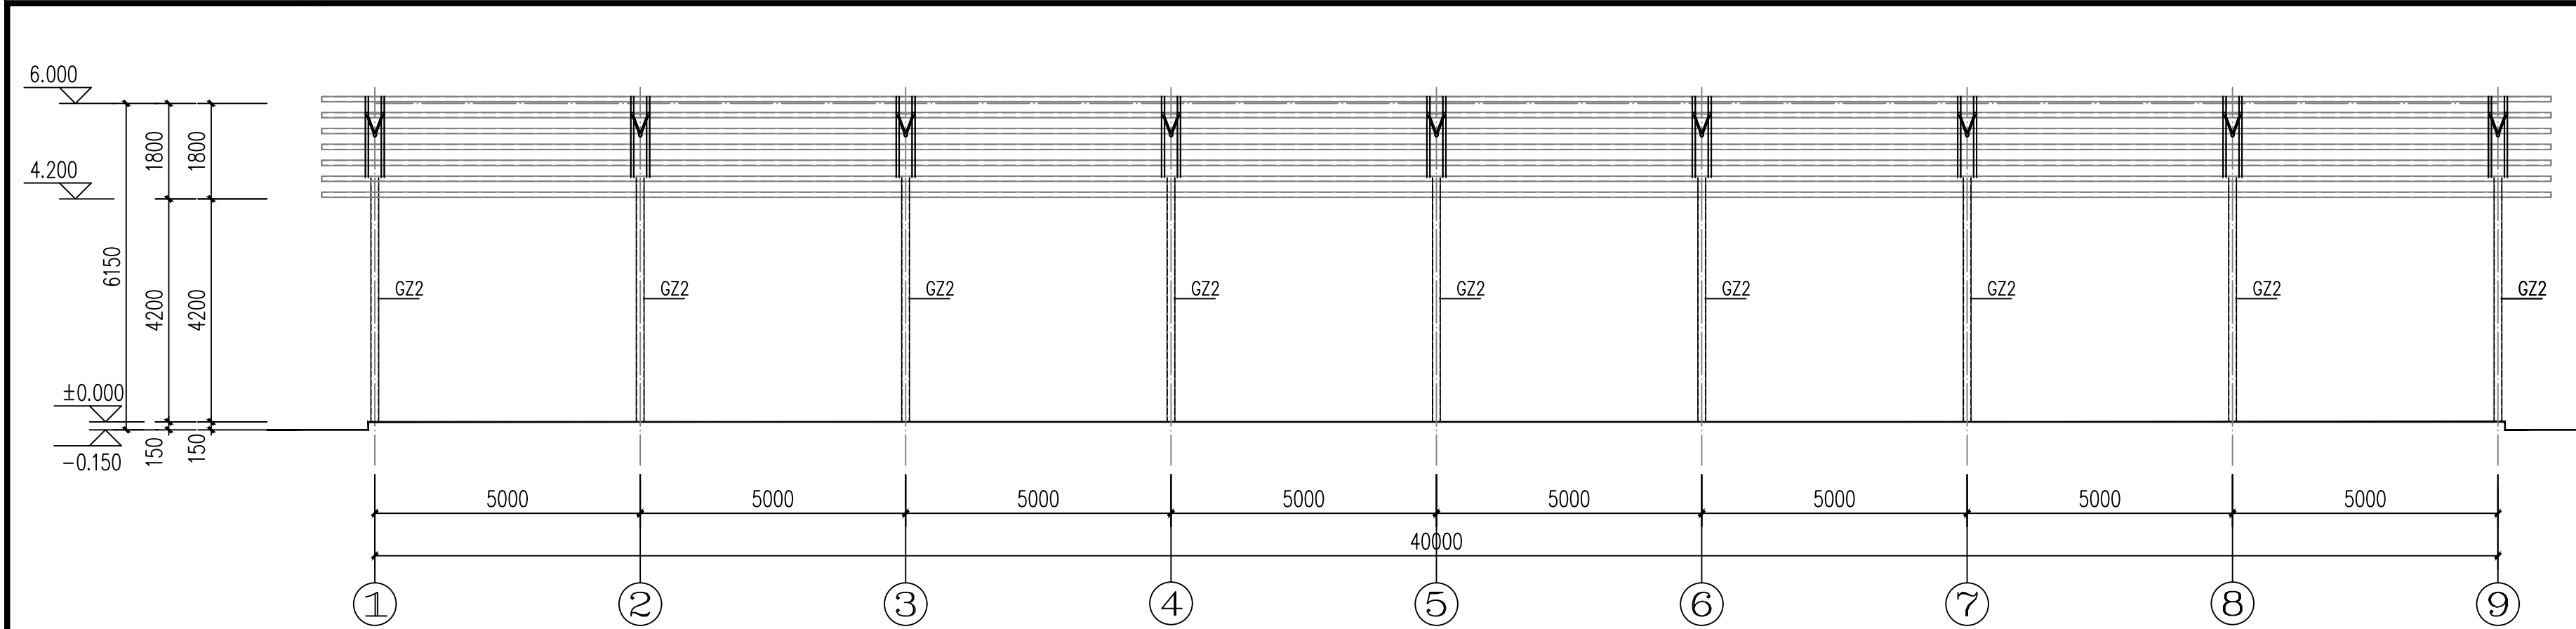



C、D 轴立面图

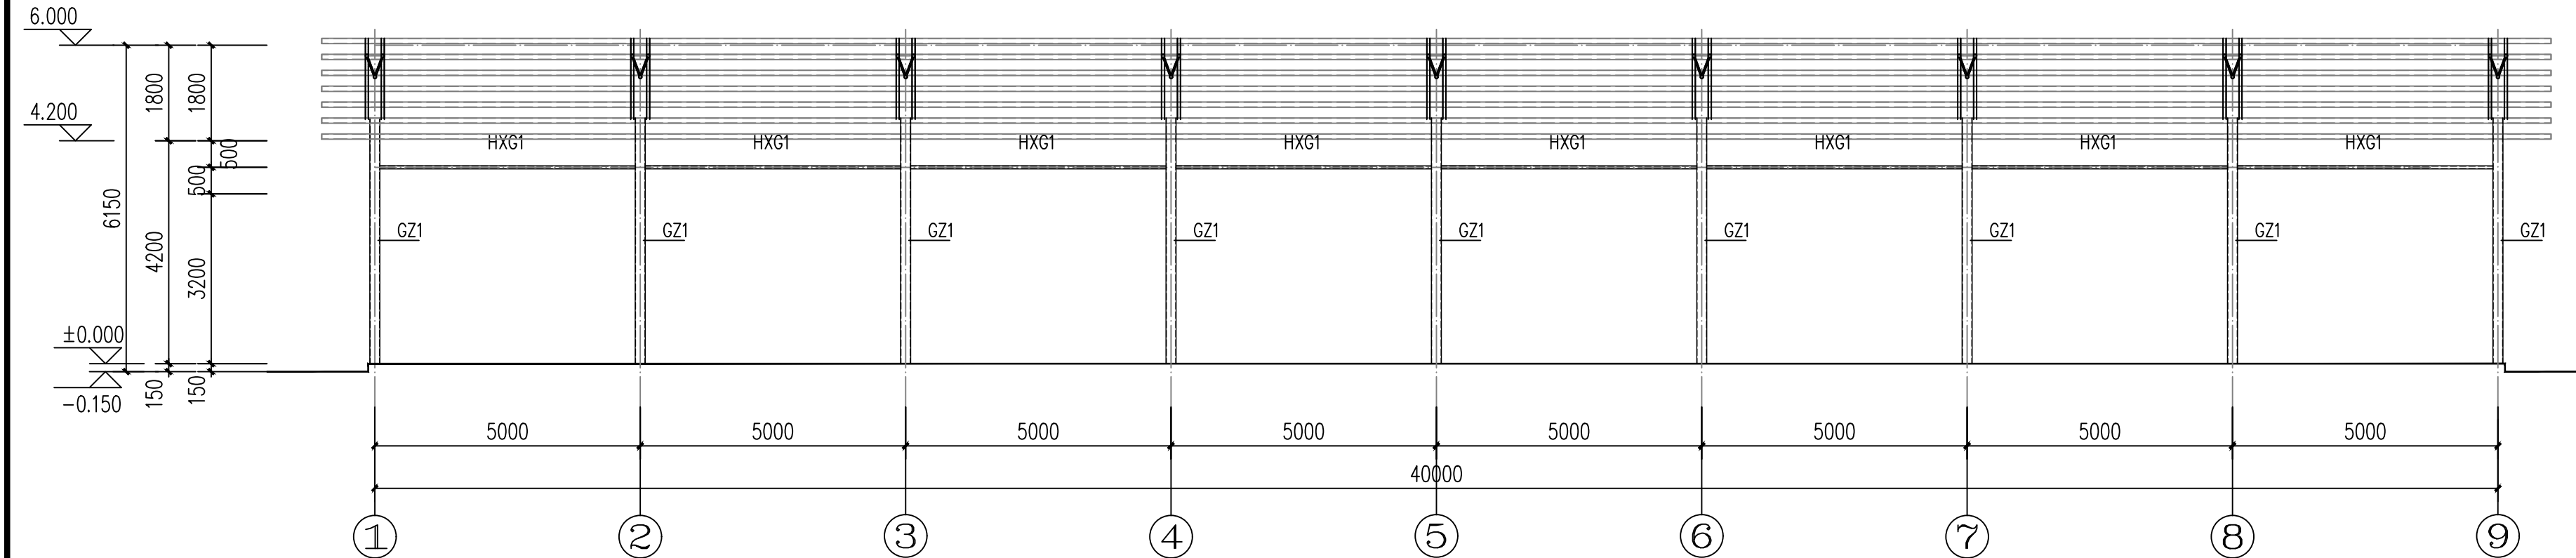


A、F 轴立面图

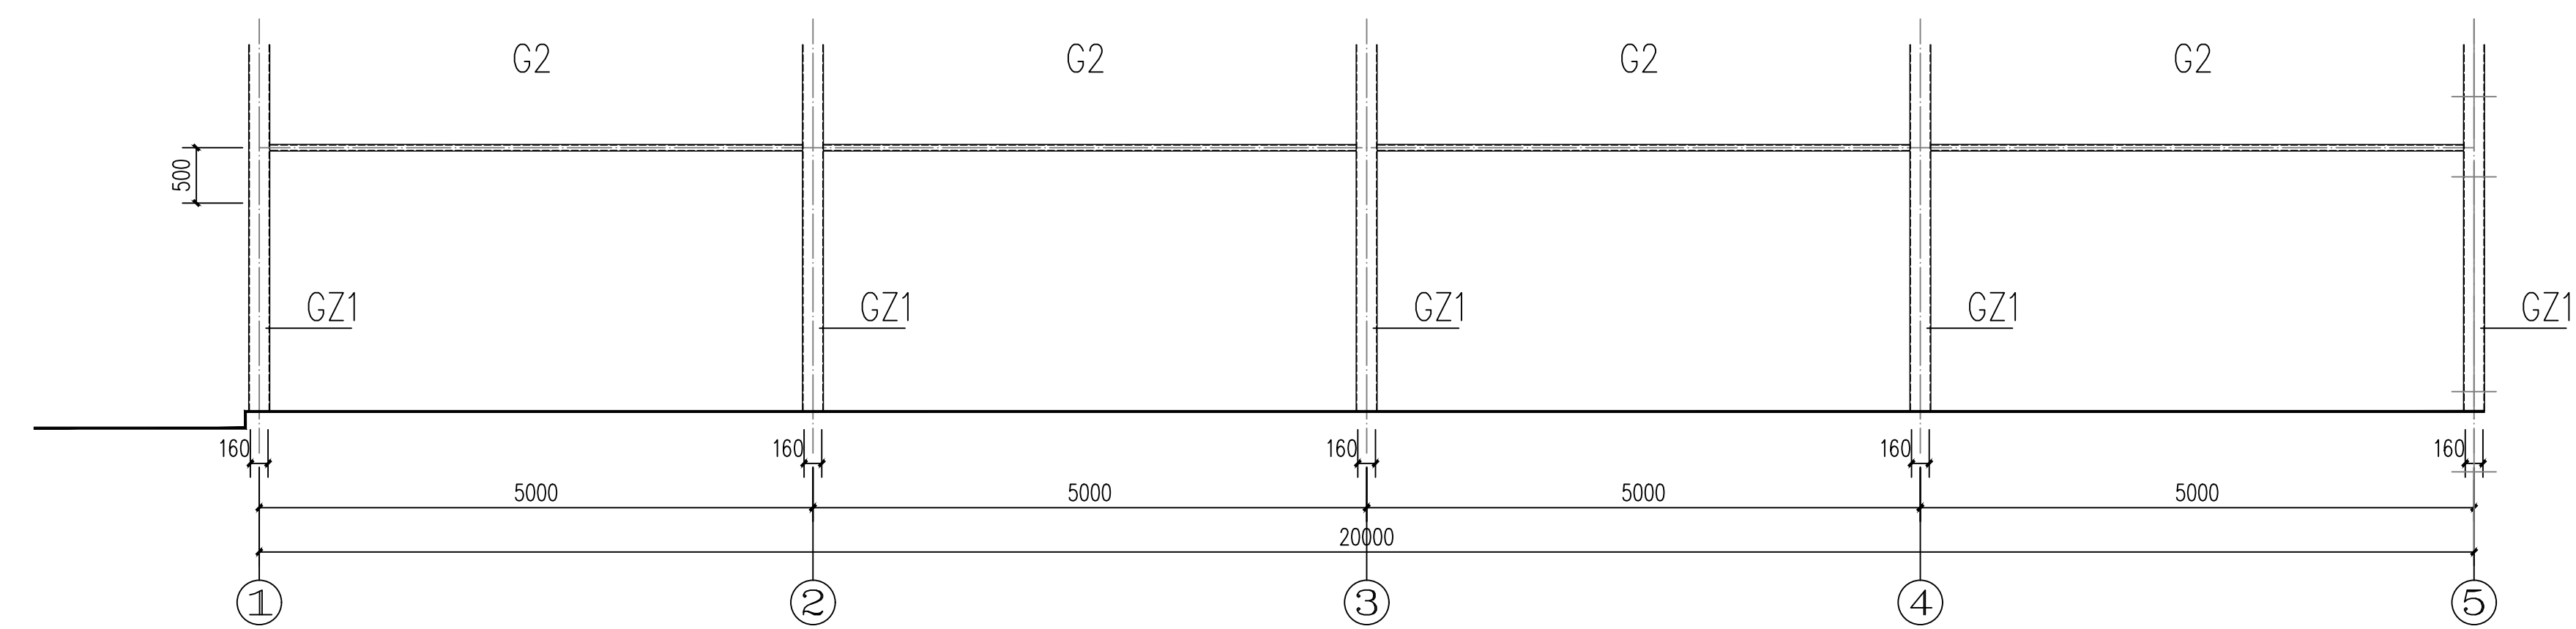

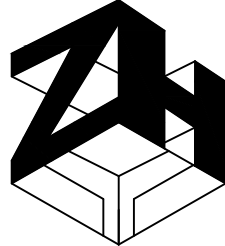设计单位 DESIGN UNIT		
		
智恒工程设计有限公司 ZHI HENG ENGINEERING Design Co., LTD		
工程设计证书: 建筑工程乙级设计证书 A352014452 电力行业(送点工程、变电工程)专业乙级; 市政行业乙级; 建筑行业乙级; 风景园林工程设计专项乙级		
出图专用章 SHADCL PROJECT SEAL		
未加盖本公司出图专用章无效 INVALID NO THE SPECIAL SEAL		
注册执业章 REGISTERED SEAL		
修改日期 REVISION DATE		
修改内容 AMENDMENT		
建设单位 CONSTRUCTION UNIT 万山区黄道侗族乡人民政府		
项目名称 PROJECT TITLE 黄道乡马黄村扶持壮大村集体经济项目		
子项名称 SUB TITLE 牛棚		
图纸名称 DRAWING TITLE 立面图		
项目负责人 PROJECT DIRECTOR	车 炳	
专业负责人 DISCIPLINE RESPONSIBLE BY	师建民	
审定人 AUTHORIZED BY	王 远	
校对人 CHECKED BY	李志军	
设计人 DESIGNED BY	田应军	
制图人 DRAWING BY	田应军	
设计阶段 DESIGN STAGE	施工图	版本 第一版
比例 SCALE	1:100	日期
工程编号 PROJECT NO.	专业 结 构	
规格 DWG. SIZE	A2	图号 08

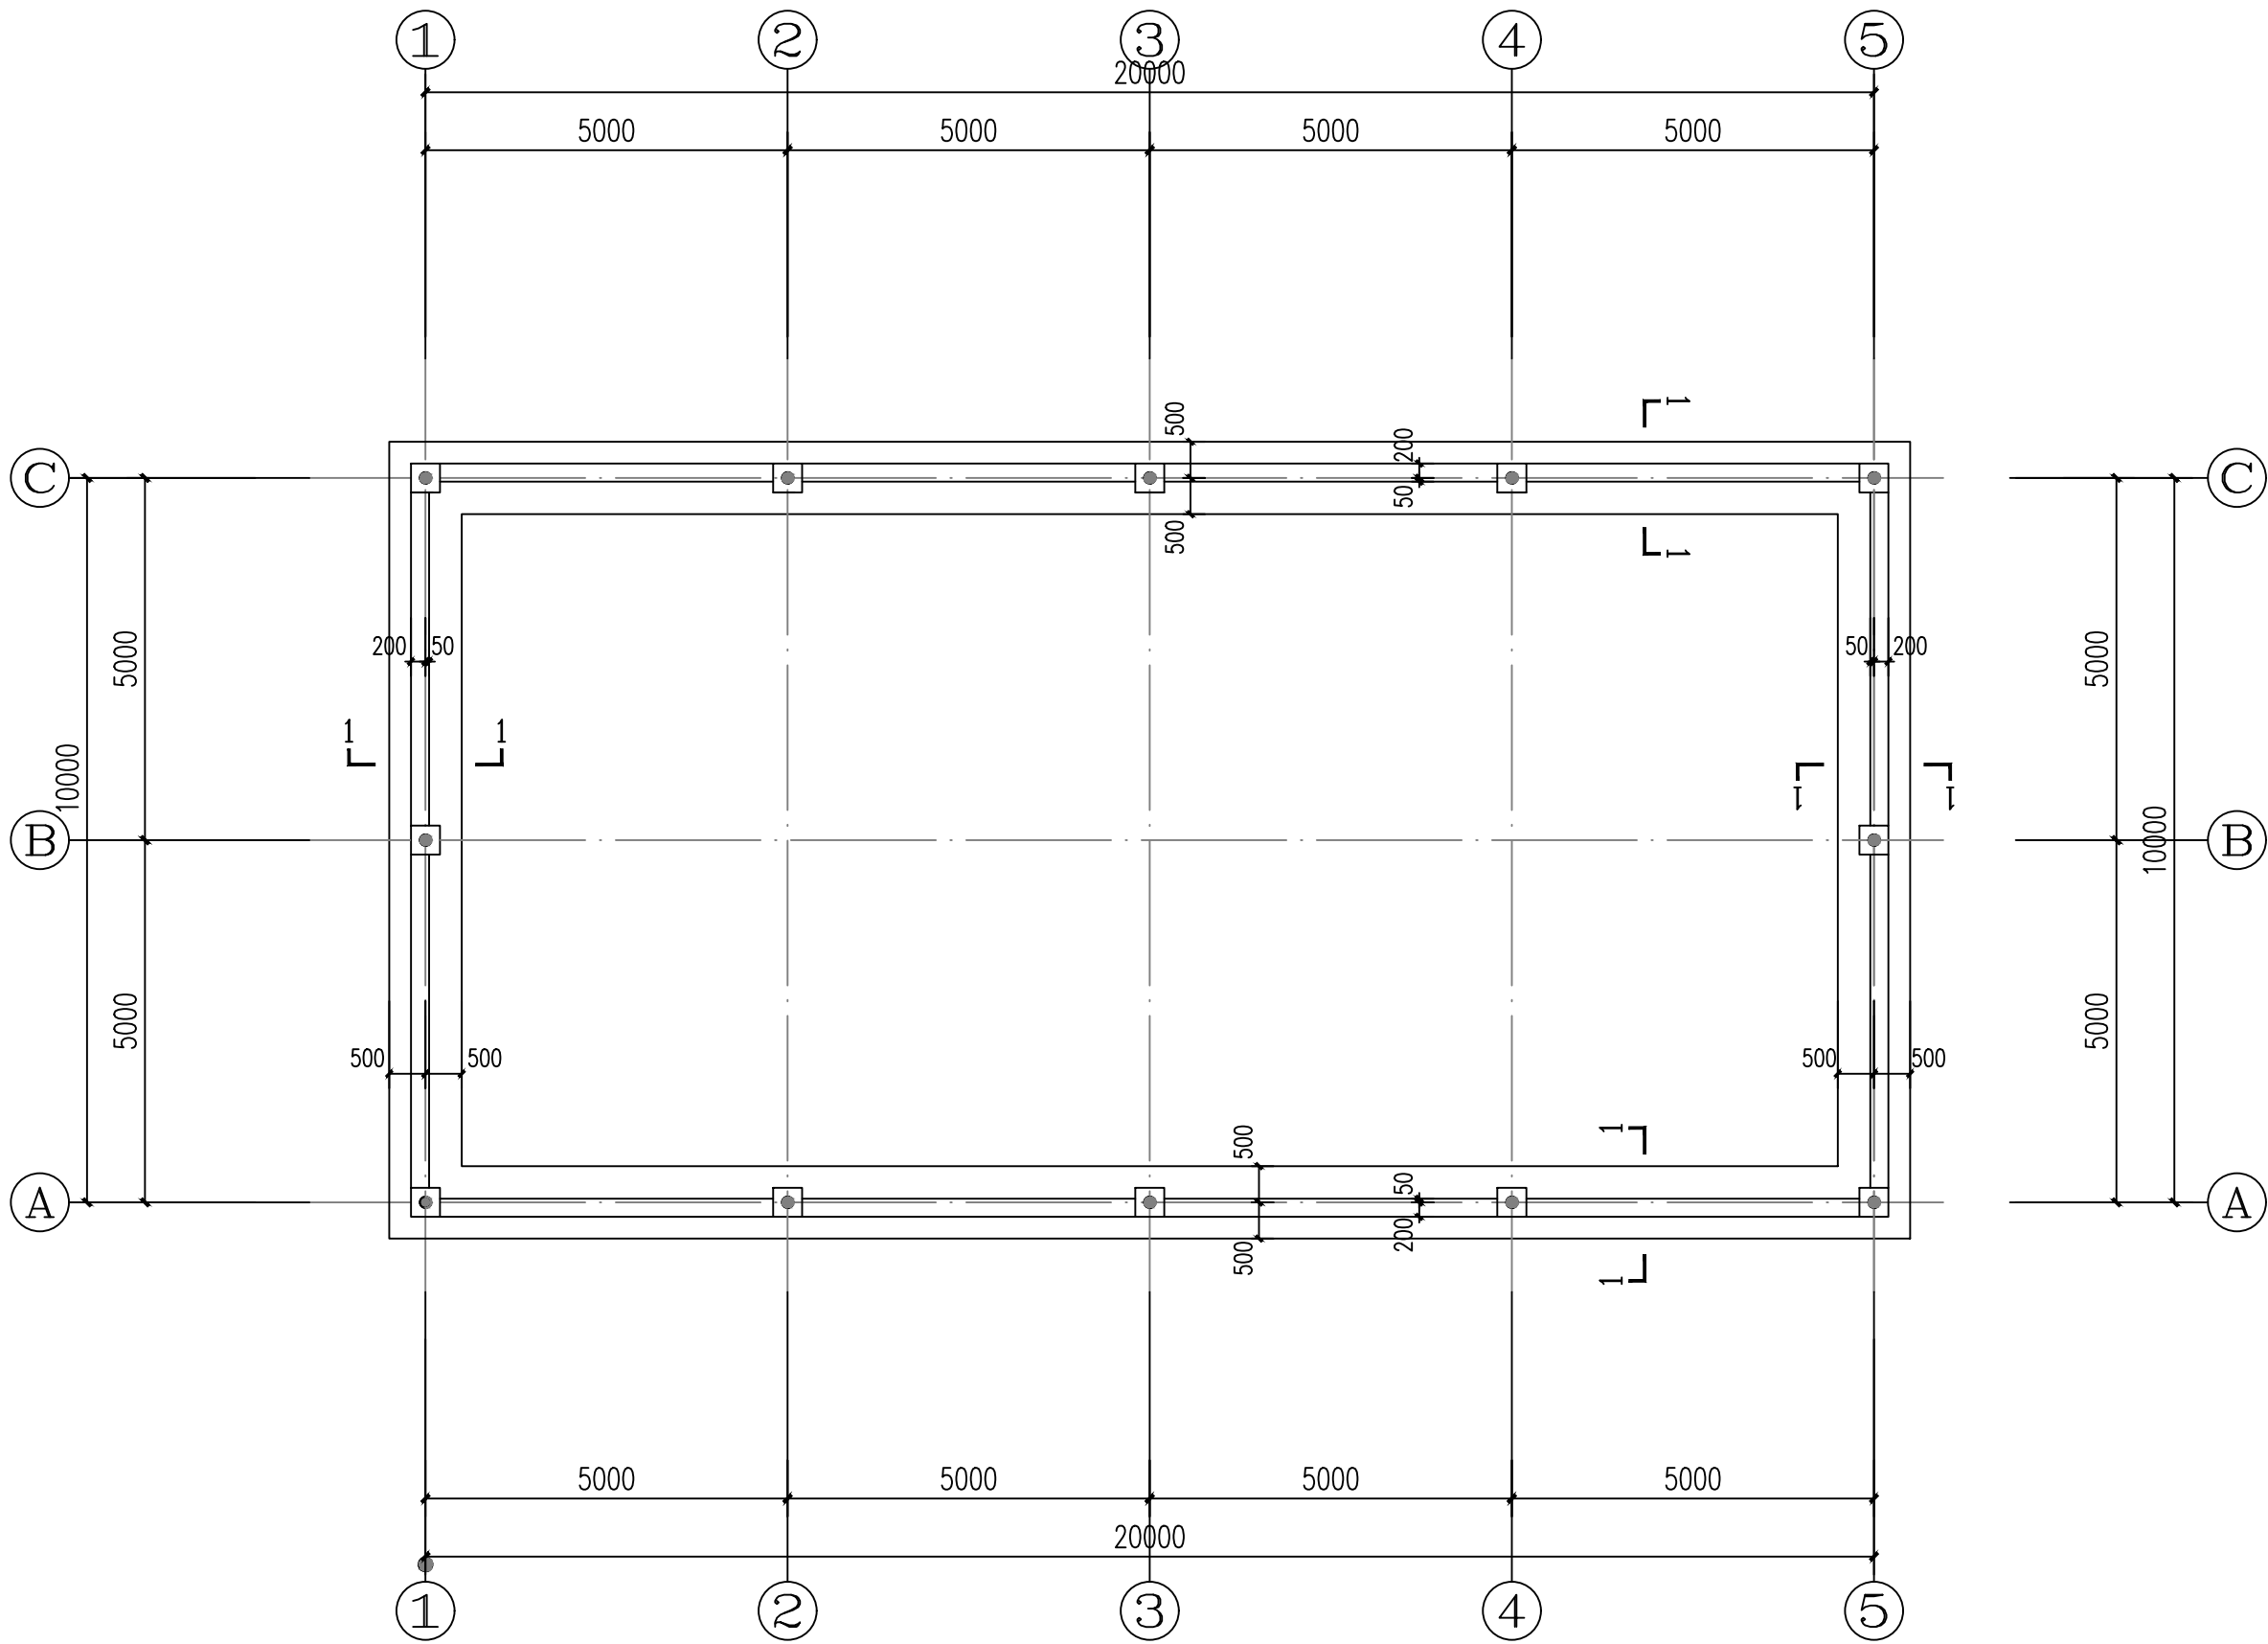


基础平面图

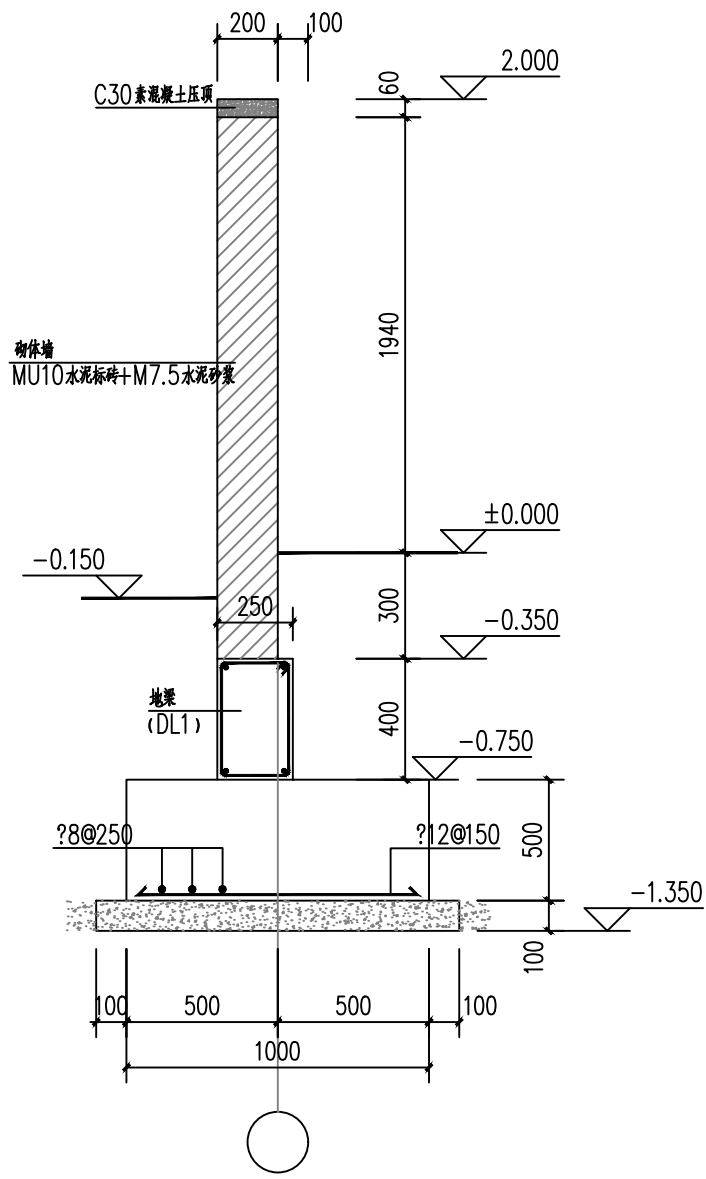


1-1 1:25


- 基础说明:
1. 本图根据*****
 - 基础形式: 独立基础+条基, 根据地勘建议选用黄粘土做持力层, 其承载力特征值拟定为150KPa。
 - 地基基础设计等级: 丙级; 场地类别: II类。
 2. 基础放线时结合建筑图一起放, 若有不清楚之处请及时通知设计人员, 以便解决问题。
 3. 如施工过程中地质情况与该设计不符合, 请及时与地勘部门及设计人员联系现场解决。
 4. 基槽开挖到位后必须经地勘、质检、现场监理、设计及建设单位验收后方可施工;
 5. 基础四侧按室内地坪回填土需分层夯实, 回填土不允许混入有机杂质, 压实系数不小于0.94。
 6. 材料:
独立基础、短柱、地梁: C30混凝土; 钢筋: HRB400(?); HPB300(?).
 7. 钢筋保护层厚度: 独立基础为40mm。
 8. 基础底板垫层为100mm厚C15砼, 若地质情况良好, 基岩完整可不设垫层。
 9. 柱脚螺栓安装以后, 应将螺栓垫板与底板焊牢, 焊脚尺寸详施工图;
 10. 施工时应采取有效措施保证柱脚底板与二次浇筑层紧密接触;
 11. 柱脚安装后应用C20混凝土包柱以防螺栓锈蚀, 包裹的混凝土高出室内地面50mm;
 12. 螺栓应采用双螺母紧固, 以防止螺母松动, 螺母与螺栓垫板前应进行点焊;
 13. 地基基础处理地基上的建筑物施工期间及使用期间进行沉降变形观测, 沉降观测点设于厂房四角;
 14. 基坑土方开挖应严格按照设计要求进行, 不得超挖。基坑周边堆载不得超过设计规定。土方开挖完成后应立即施工垫层, 对基坑进行封闭, 防止水浸和暴露, 并及时进行地下结构施工。

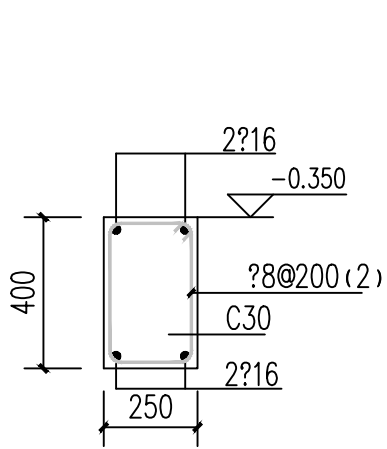

地梁 (DL1) 1:20

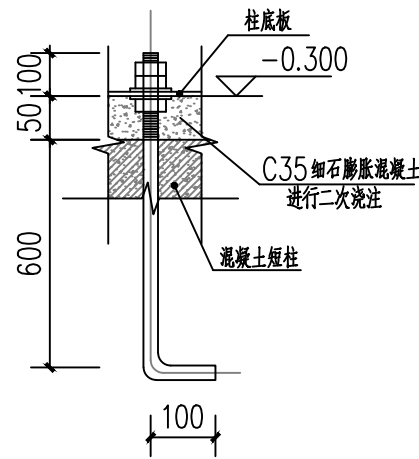


地脚螺栓详图 (MS24)
Q235B 钢制作

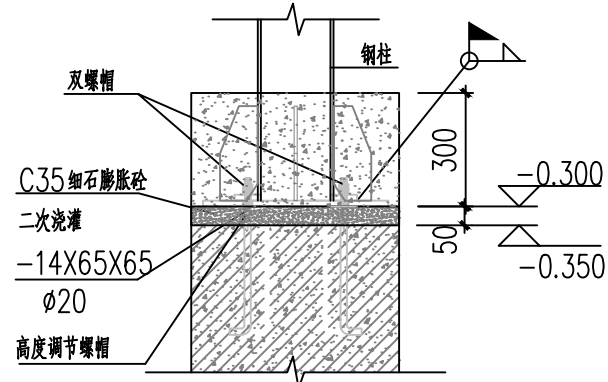

钢柱与基础连接示意图 1:20


- 说明:
1. 预埋螺栓允许偏差: $\pm 5\text{mm}$, 高差 $0 \sim +20\text{mm}$, 预埋时必须用定位模板。
 2. 螺栓构件材质: Q235B, 螺栓加工螺纹长度允许误差 $0 \sim +20\text{mm}$ 。
 3. 钢结构安装前土建基础应符合下列规定:
(1) 基础混凝土强度达到设计要求的70%。
(2) 基础周围回填夯实完毕。
(3) 基础的轴线标志和标高基准点准确、齐全。
 4. 预埋螺栓时注意柱子的方向性。

设计单位 DESIGN UNIT		
智恒工程设计有限公司 ZHI HENG ENGINEERING Design Co., LTD		
工程设计证书: 建筑工程乙级设计证书 A352014452 电力行业 (送点工程、变电工程) 专业乙级; 市政行业乙级; 建筑行业乙级; 风景园林工程设计专项乙级		
出图专用章 SHADCL PROJECT SEAL		
未加盖本公司出图专用章无效 INVALID NO THE SPECIAL SEAL		
注册执业章 REGISTERED SEAL		
修改日期 REVISION DATE		
修改内容 AMENDMENT		
建设单位 CONSTRUCTION UNIT 万山区黄道侗族乡人民政府		
项目名称 PROJECT TITLE 黄道乡马黄村扶持壮大村集体经济项目		
子项名称 SUB TITLE 饲料存储间		
图纸名称 DRAWING TITLE 基础平面图		
项目负责人 PROJECT DIRECTOR	车 炳	
专业负责人 DISCIPLINE RESPONSIBLE BY	师建民	
审定人 AUTHORIZED BY	王 远	
校对人 CHECKED BY	李志军	
设计人 DESIGNED BY	田应军	
制图人 DRAWING BY	田应军	
设计阶段 DESIGN STAGE	施工图	版本 VERSION 第一版
比例 SCALE	1:100	日期 DATE
工程编号 PROJECT NO.	专业 SPECIALTY	结 构
规格 DWG. SIZE	A2	图号 DRAWING NO. 09

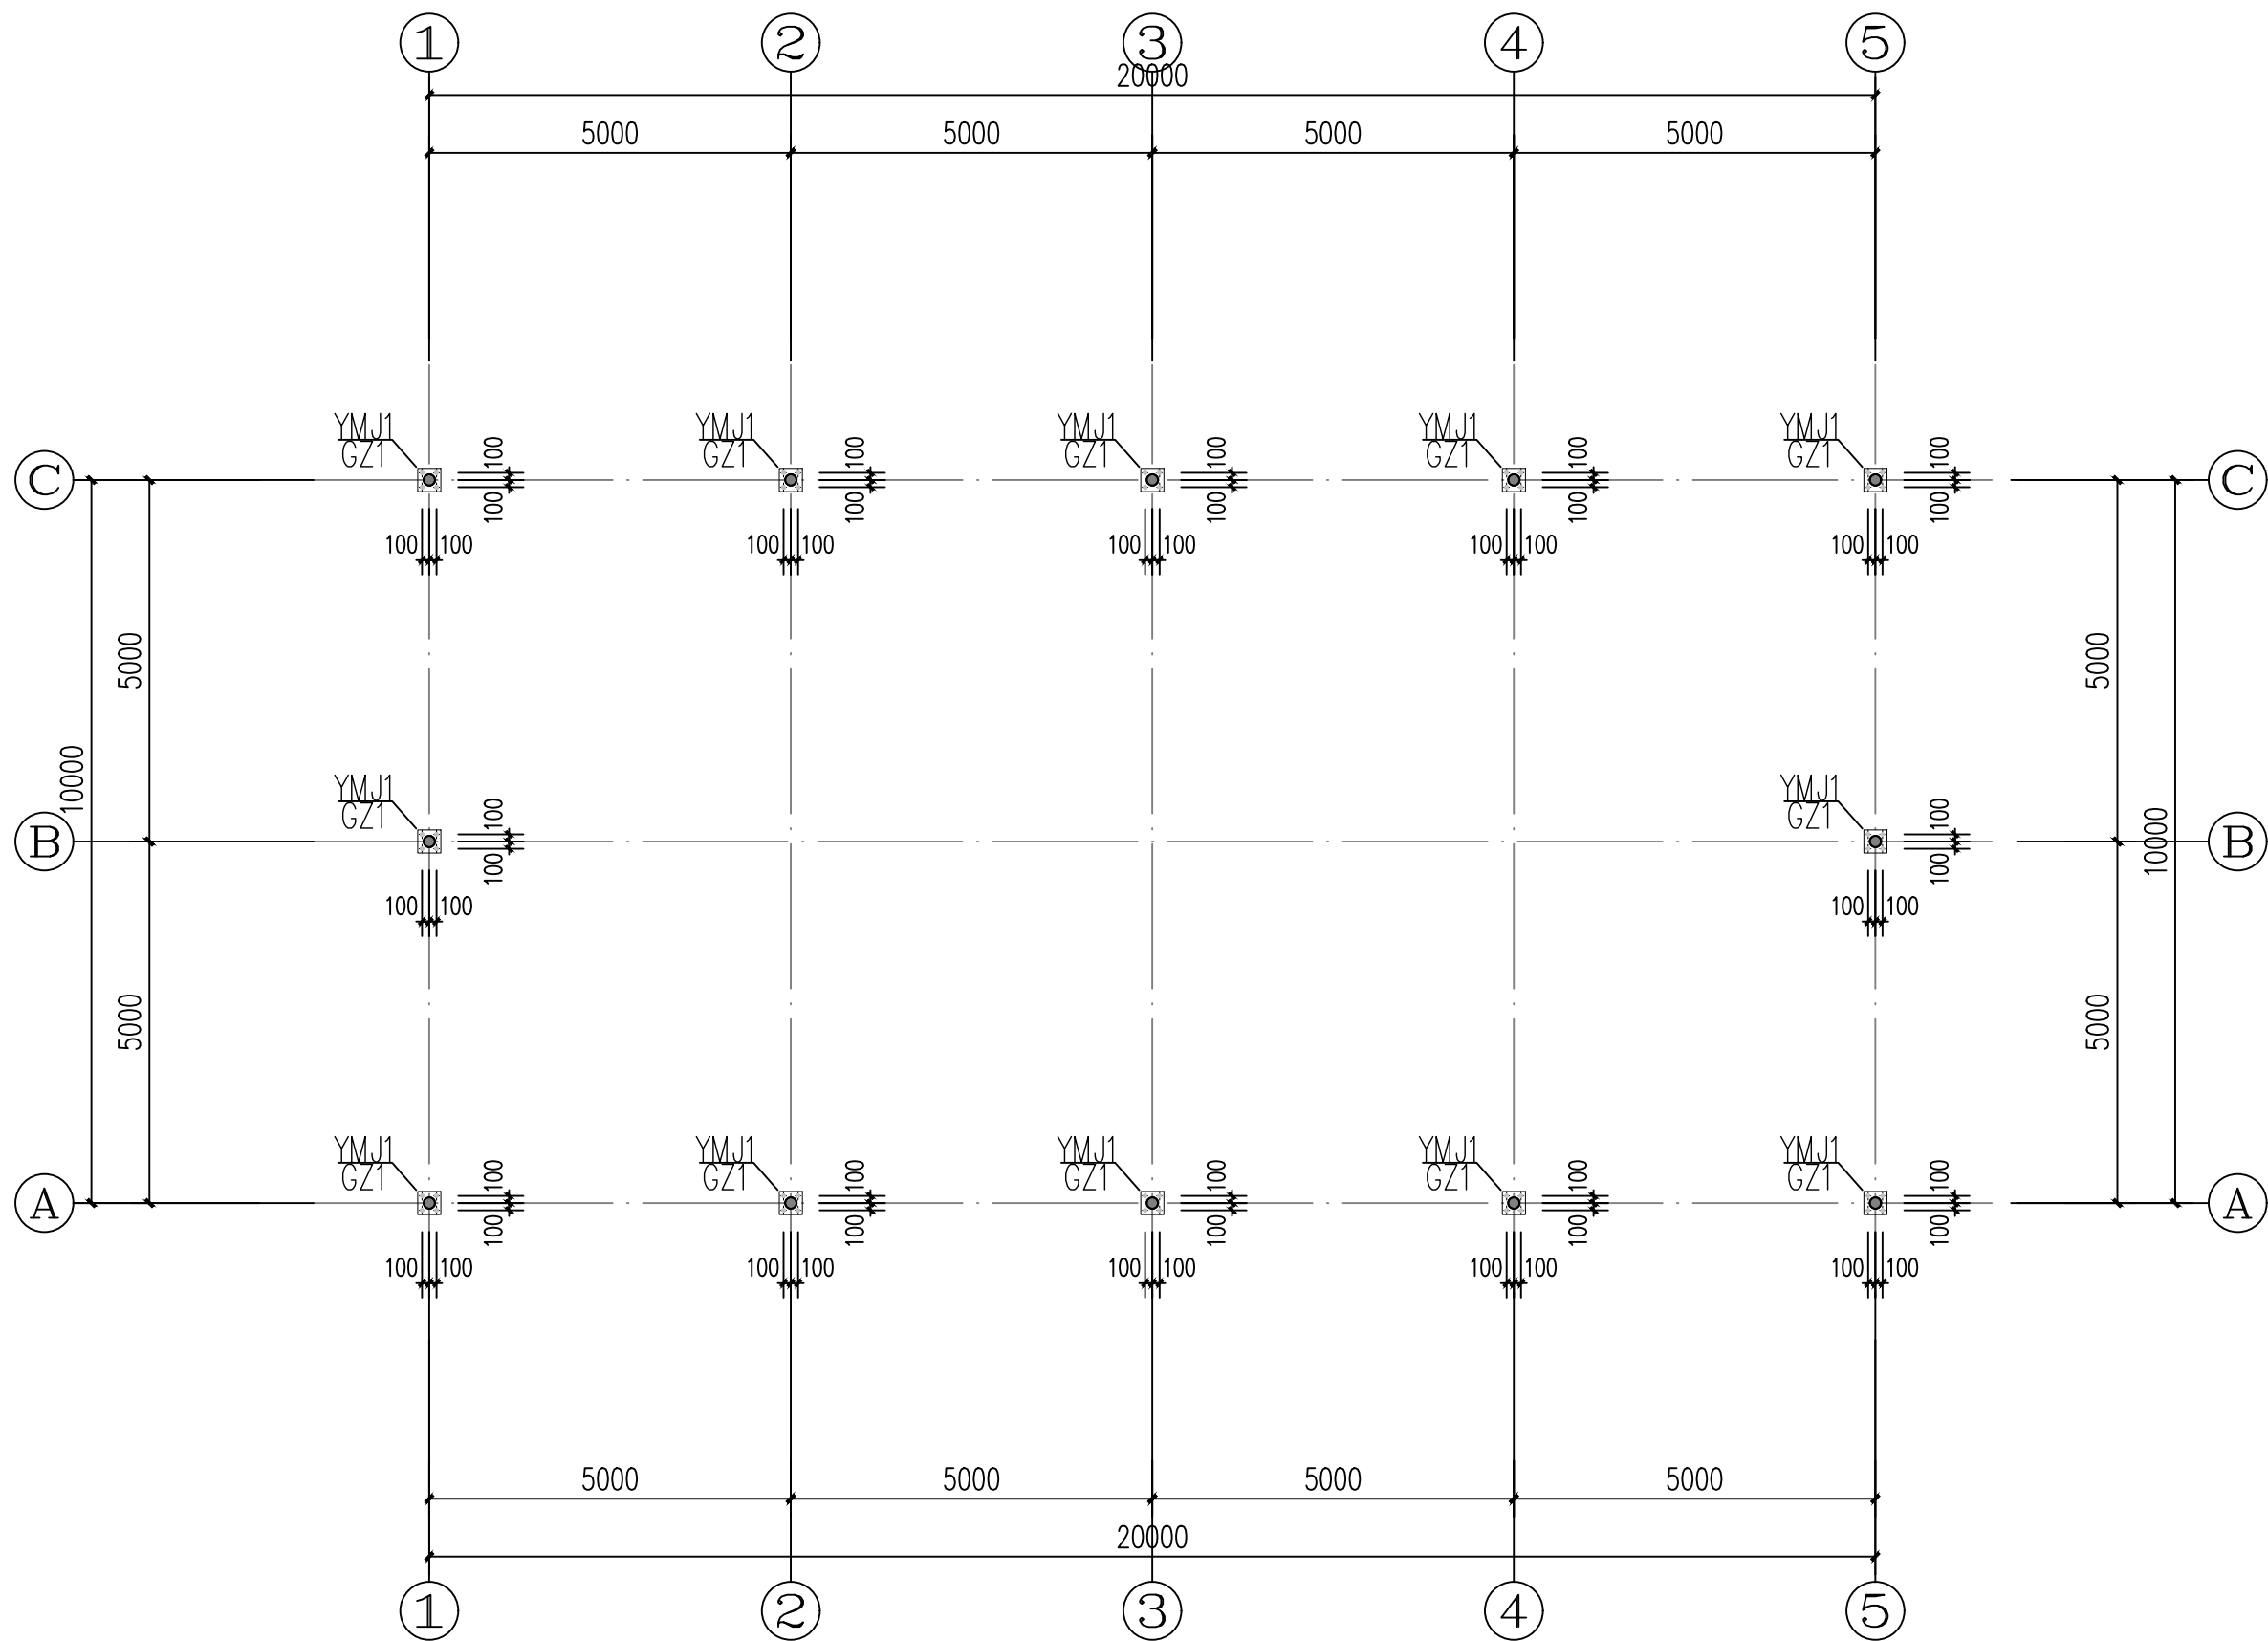

螺栓平面布置图

设计单位
DESIGN UNIT

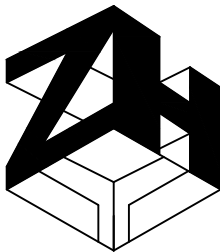

智恒工程设计有限公司
ZHI HENG ENGINEERING Design Co., LTD

工程设计证书：
建筑工程乙级设计证书 A352014452
电力行业（送点工程、变电工程）专业乙级；市政行业乙级；建筑行业乙级；风景园林工程设计专项乙级

出图专用章
SHADCL PROJECT SEAL

未加盖本公司出图专用章无效 INVALID NO THE SPECIAL SEAL

注册执业章
REGISTERED SEAL

修改日期
REVISION DATE

修改内容
AMENDMENT


建设单位
CONSTRUCTION UNIT
万山区黄道侗族乡人民政府

项目名称
PROJECT TITLE
黄道乡马黄村扶持壮大村集体经济项目

子项名称
SUB TITLE
饲料存储间


图纸名称
DRAWING TITLE
螺栓平面布置图

项目负责人 PROJECT DIRECTOR	车 炳	车 炳
专业负责人 DISCIPLINE RESPONSIBLE BY	师建民	师建民
审定人 AUTHORIZED BY	王 远	王 远
校对人 CHECKED BY	李志军	李志军
设计人 DESIGNED BY	田应军	田应军
制图人 DRAWING BY	田应军	田应军
设计阶段 DESIGN STAGE	施工图	版本 VERSION 第一版
比例 SCALE	1:100	日期 DATE
工程编号 PROJECT NO.	专业 SPECIALTY	结 构
规格 DWG. SIZE	A2	图号 DRAWING NO. 11

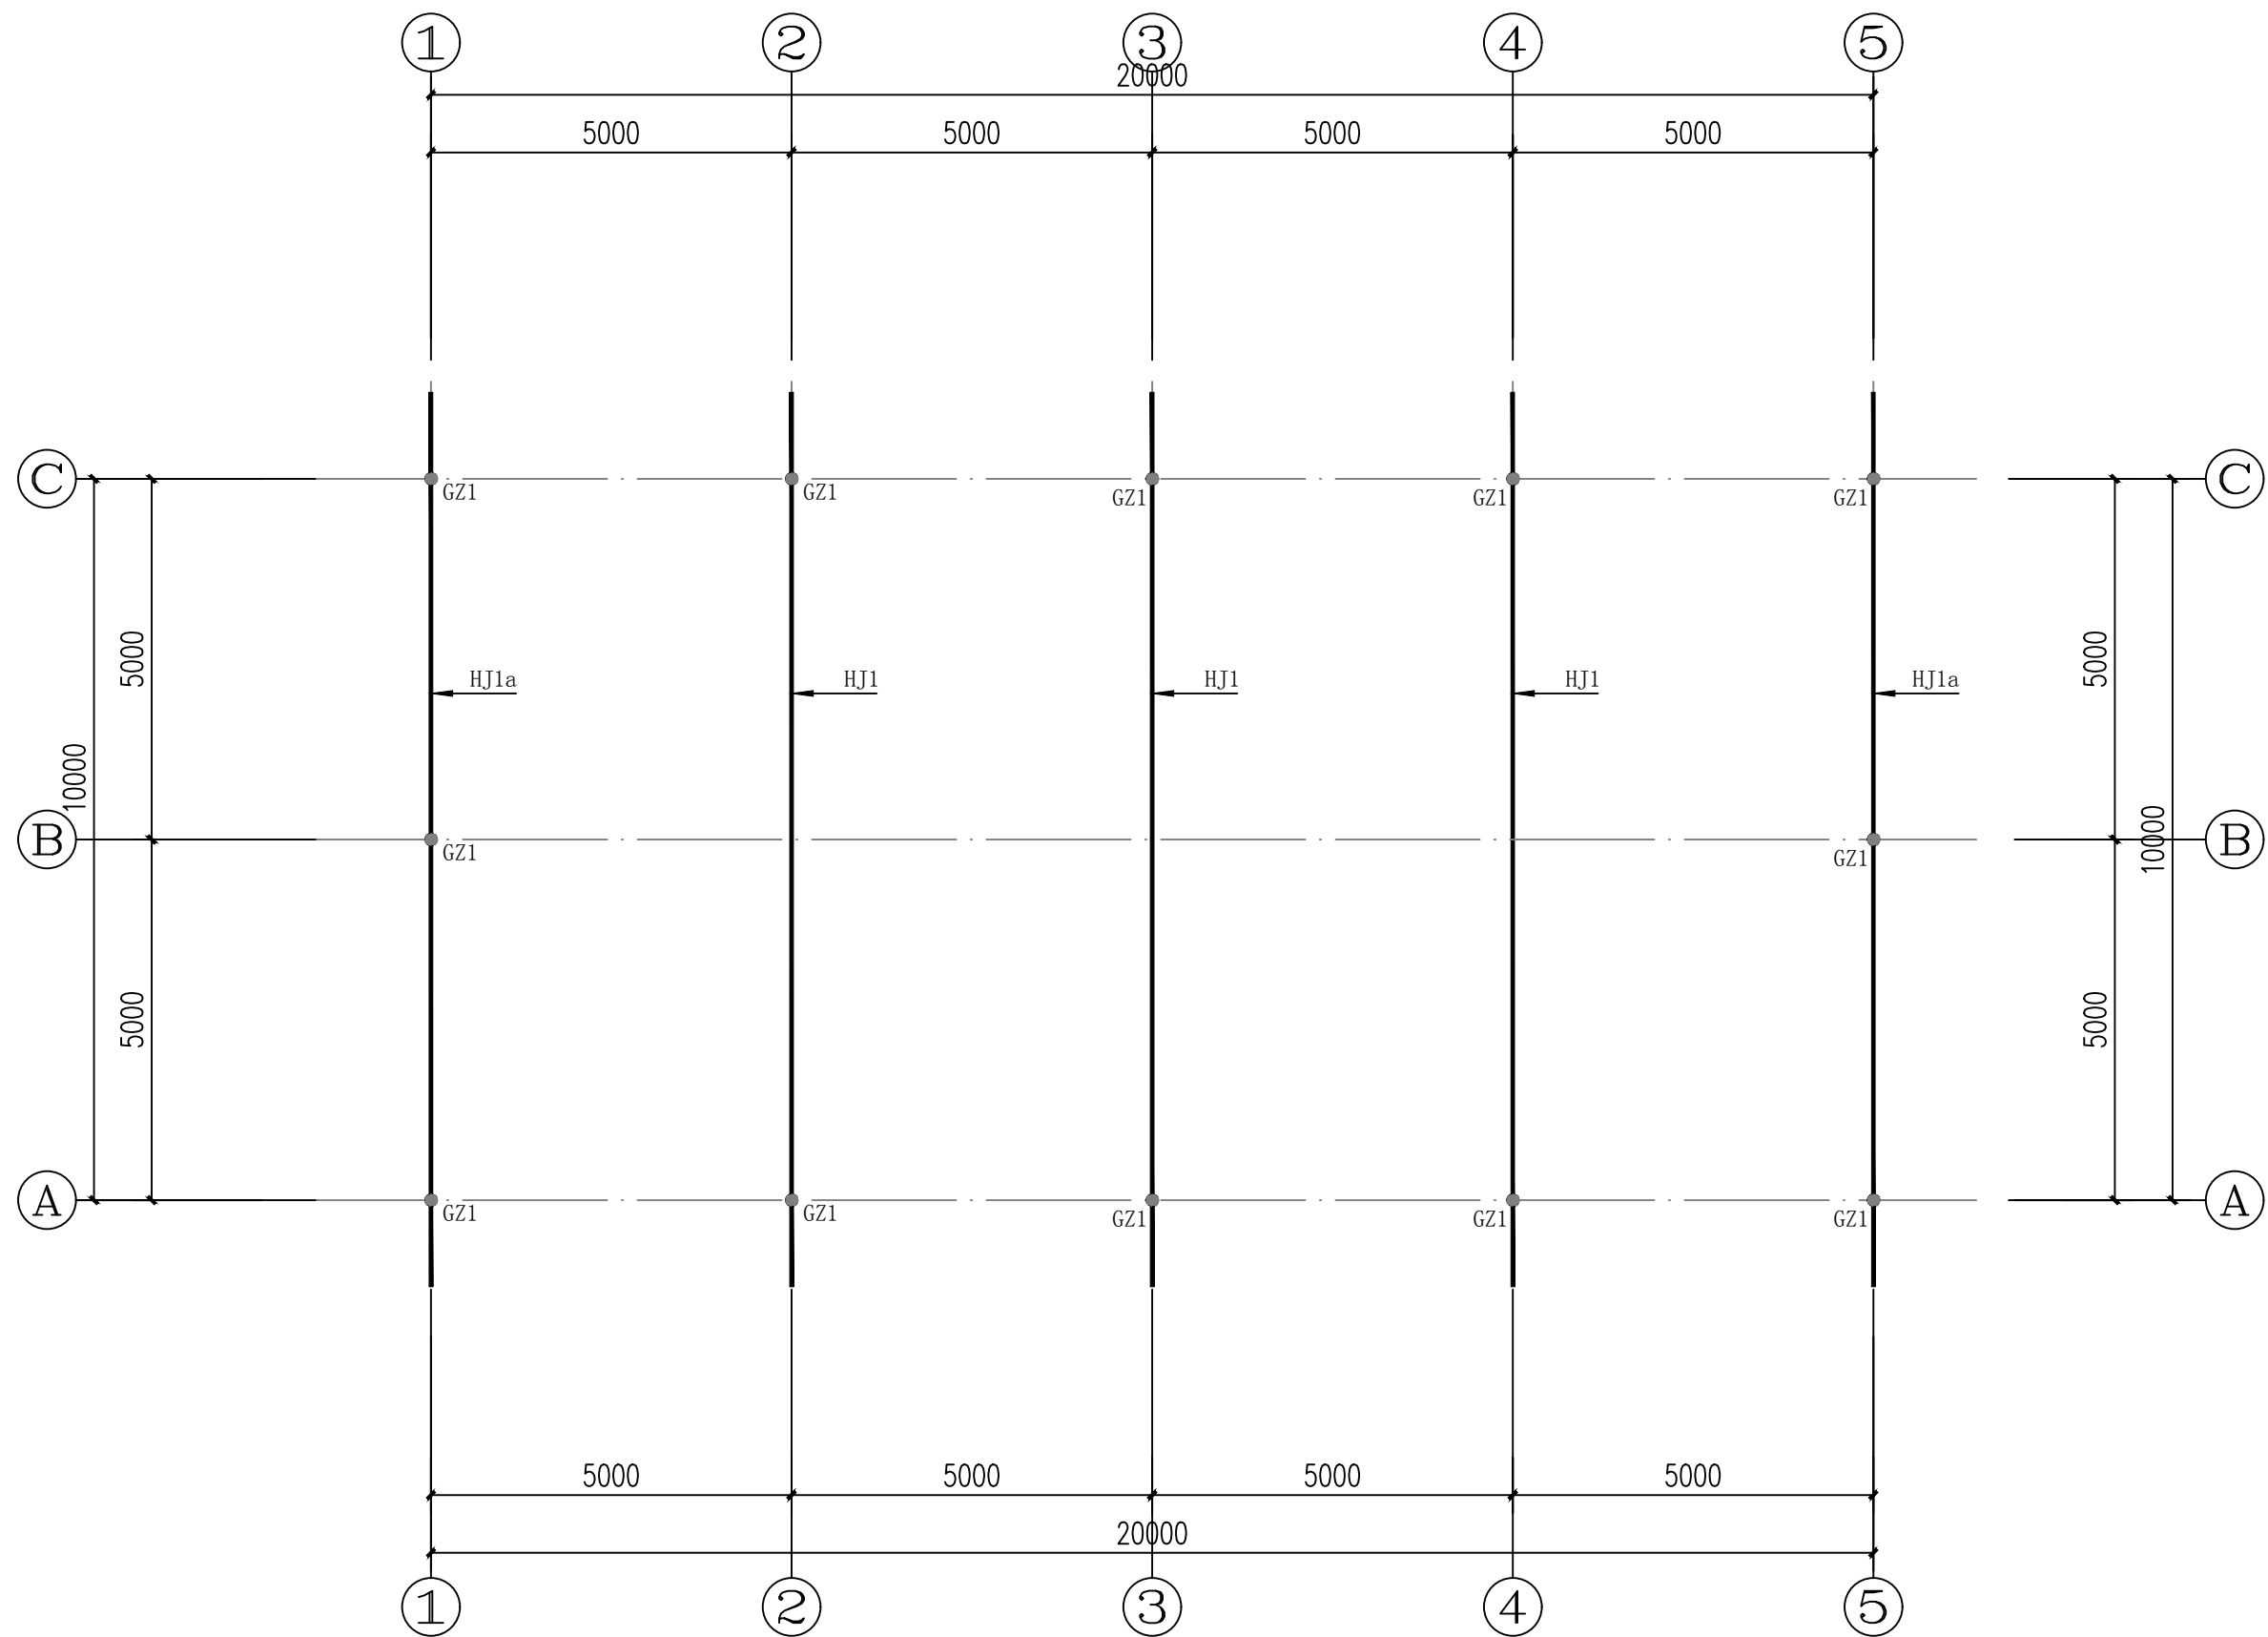

钢架及支撑布置图

设计单位
DESIGN UNIT



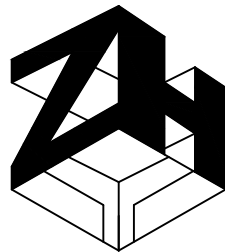



智恒工程设计有限公司
ZHI HENG ENGINEERING Design Co., LTD
工程设计证书：
建筑工程乙级设计证书 A352014452
电力行业（送点工程、变电工程）专业乙级；市政行业乙级；建筑行业乙级；风景园林工程设计专项乙级

出图专用章
SHADCL PROJECT SEAL

未加盖本公司出图专用章无效 INVALID NO THE SPECIAL SEAL


注册执业章
REGISTERED SEAL

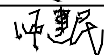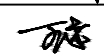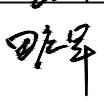修改日期 REVISION DATE		
修改内容 AMENDMENT		
建设单位 CONSTRUCTION UNIT 万山区黄道侗族乡人民政府		
项目名称 PROJECT TITLE 黄道乡马黄村扶持壮大村集体经济项目		
子项名称 SUB TITLE 饲料存储间		
图纸名称 DRAWING TITLE 钢架及支撑布置图		
项目负责人 PROJECT DIRECTOR	车 炳	
专业负责人 DISCIPLINE RESPONSIBLE BY	师建民	
审定人 AUTHORIZED BY	王 远	
校对人 CHECKED BY	李志军	
设计人 DESIGNED BY	田应军	
制图人 DRAWING BY	田应军	
设计阶段 DESIGN STAGE	施工图	版本 VERSION 第一版
比例 SCALE	1:100	日期 DATE
工程编号 PROJECT NO.		专业 SPECIALTY 结 构
规格 DWG. SIZE	A2	图号 DRAWING NO. 12

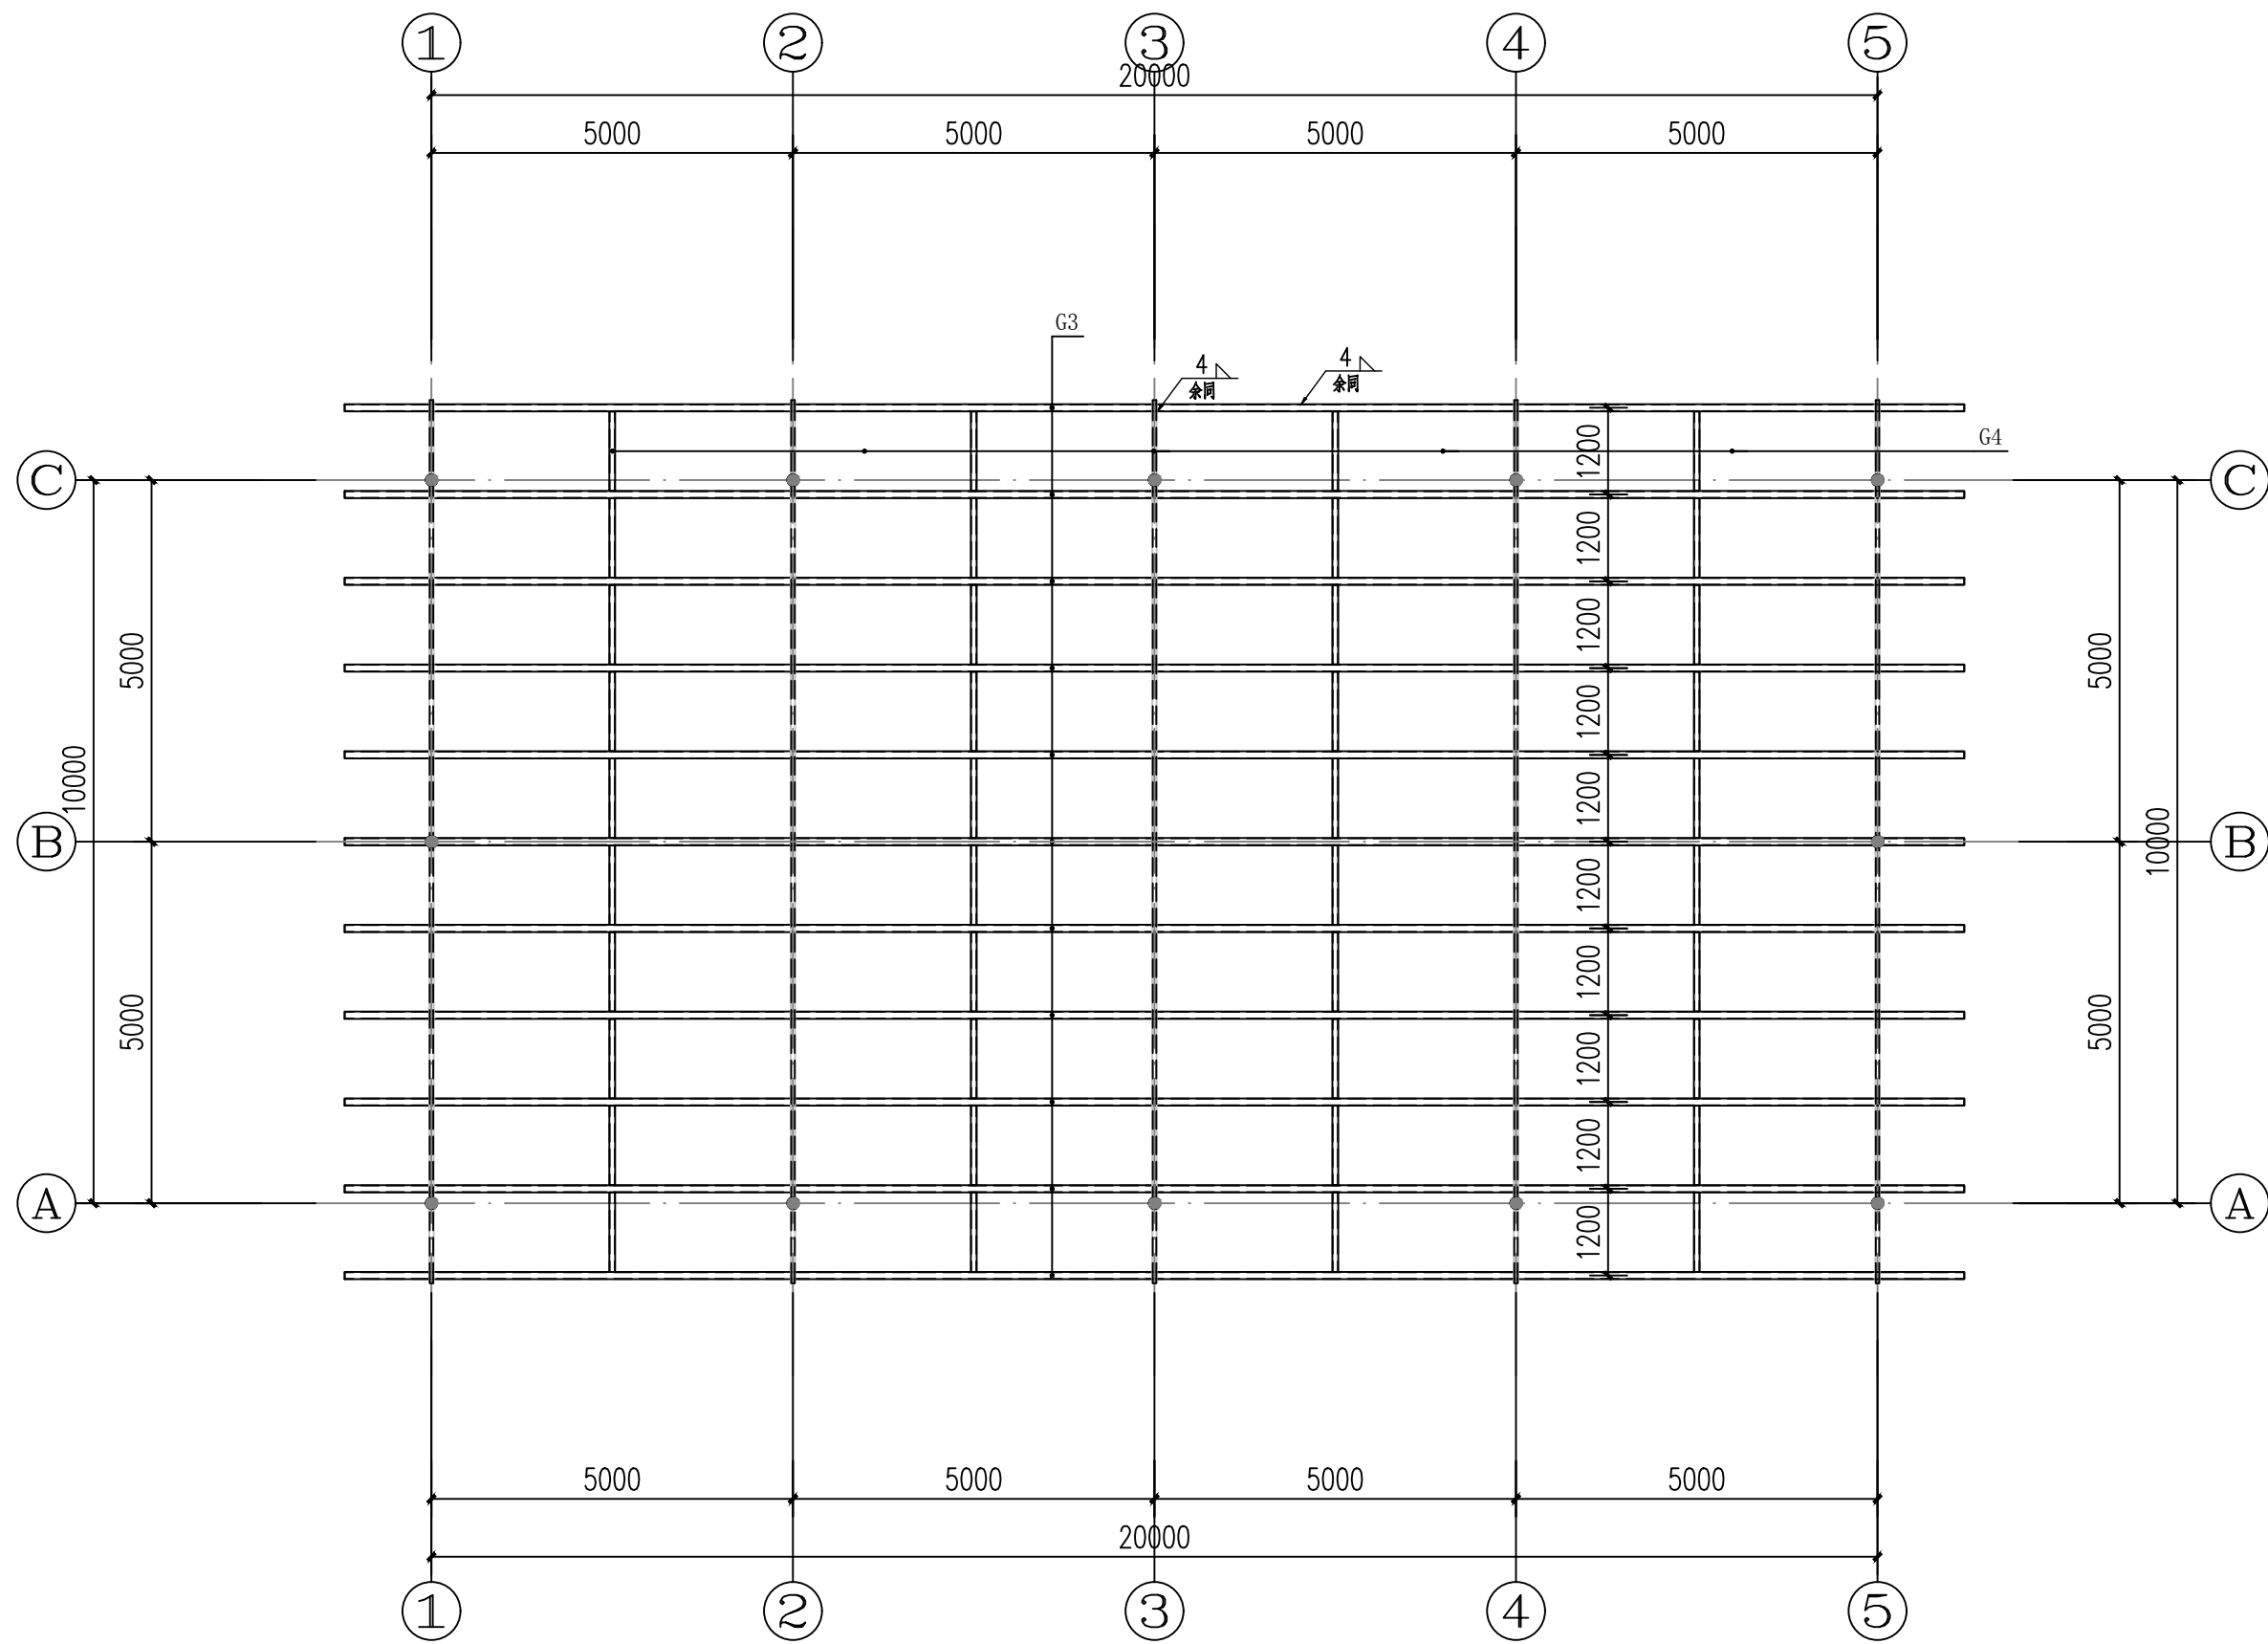

屋面檩条布置图

设计单位
DESIGN UNIT

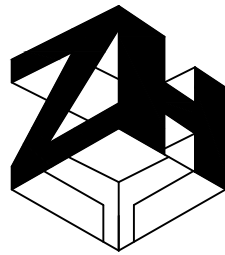

智恒工程设计有限公司
ZHI HENG ENGINEERING Design Co., LTD
工程设计证书:
建筑工程乙级设计证书 A352014452
电力行业(送点工程、变电工程)专业乙级; 市政行业乙级; 建筑行业乙级; 风景园林工程设计专项乙级

出图专用章
SHADCL PROJECT SEAL

注册执业章
REGISTERED SEAL

修改日期
REVISION DATE

修改内容
AMENDMENT



建设单位
CONSTRUCTION UNIT
万山区黄道侗族乡人民政府

项目名称
PROJECT TITLE
黄道乡马黄村扶持壮大村集体经济项目

子项名称
SUB TITLE
饲料存储间


图纸名称
DRAWING TITLE
屋面檩条布置图

项目负责人 PROJECT DIRECTOR	车 炳	车 炳
专业负责人 DISCIPLINE RESPONSIBLE BY	师建民	师建民
审定人 AUTHORIZED BY	王 远	王 远
校对人 CHECKED BY	李志军	李志军
设计人 DESIGNED BY	田应军	田应军
制图人 DRAWING BY	田应军	田应军
设计阶段 DESIGN STAGE	施工图	版本 VERSION 第一版
比例 SCALE	1:100	日期 DATE
工程编号 PROJECT NO.	专业 SPECIALTY	结 构
规格 DWG. SIZE	A2	图号 DRAWING NO. 13

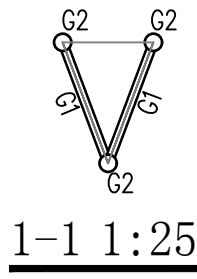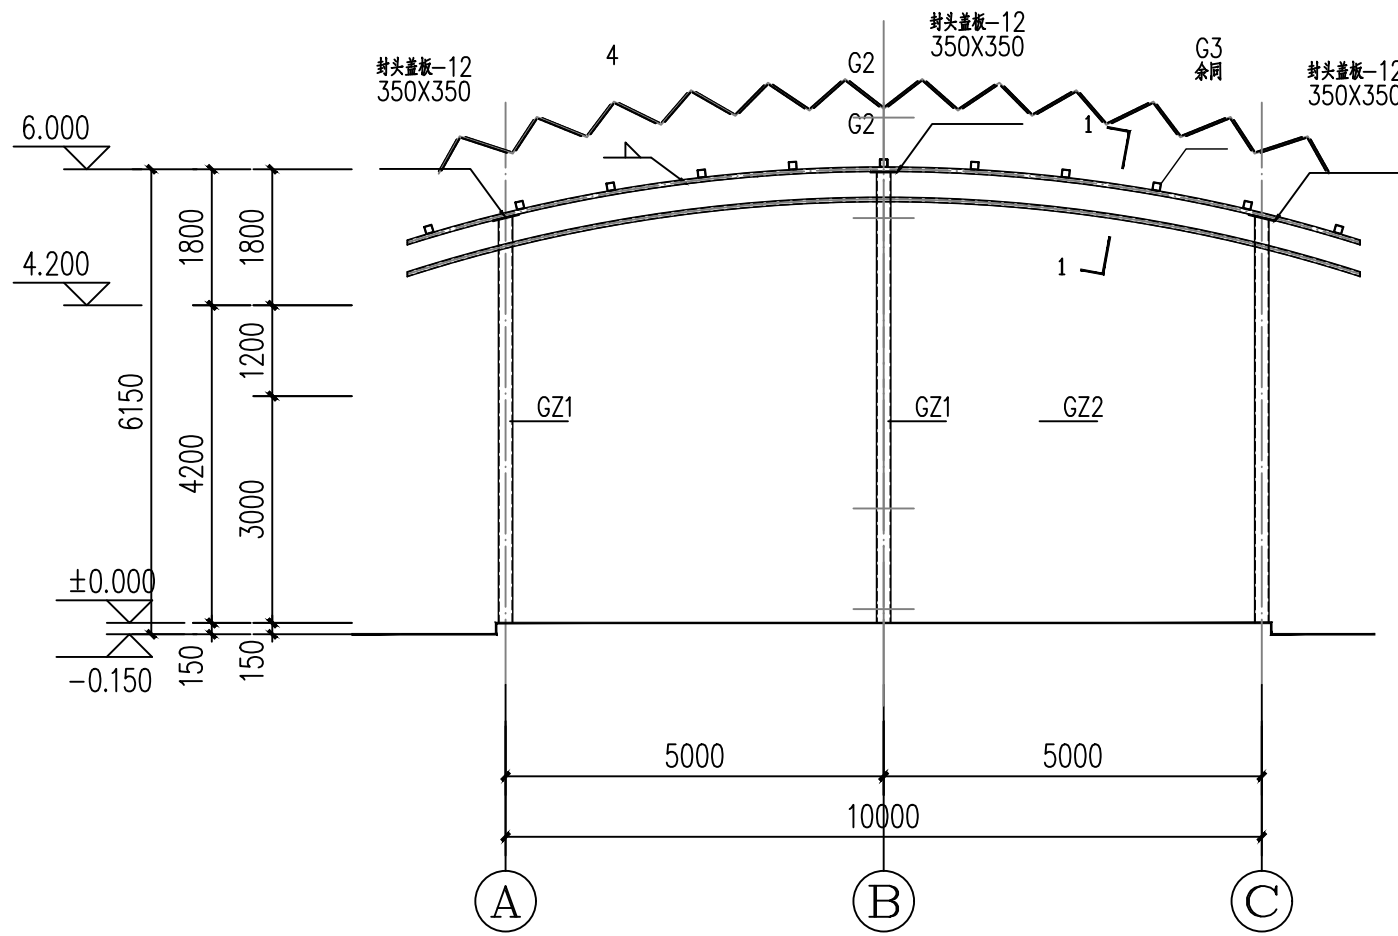

钢架剖面图

设计单位
DESIGN UNIT

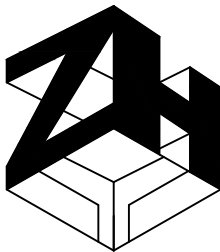

智恒工程设计有限公司
ZHI HENG ENGINEERING Design Co., LTD

工程设计证书:
建筑工程乙级设计证书 A352014452
电力行业(送点工程、变电工程)专业乙级;市政行业乙级;建筑行业乙级;风景园林工程设计专项乙级

出图专用章
SHADCL PROJECT SEAL

未加盖本公司出图专用章无效 INVALID NO THE SPECIAL SEAL

注册执业章
REGISTERED SEAL

修改日期
REVISION DATE

修改内容
AMENDMENT


建设单位
CONSTRUCTION UNIT
万山区黄道侗族乡人民政府

项目名称
PROJECT TITLE
黄道乡马黄村扶持壮大村集体经济项目

子项名称
SUB TITLE
饲料存储间

图纸名称
DRAWING TITLE
钢架剖面图

项目负责人 PROJECT DIRECTOR	车 炳	车 炳
专业负责人 DISCIPLINE RESPONSIBLE BY	师建民	师建民
审定人 AUTHORIZED BY	王 远	王 远
校对人 CHECKED BY	李志军	李志军
设计人 DESIGNED BY	田应军	田应军
制图人 DRAWING BY	田应军	田应军
设计阶段 DESIGN STAGE	施工图	版本 VERSION
比例 SCALE	1:100	日期 DATE
工程编号 PROJECT NO.	专业 SPECIALTY	结 构
规格 DWG. SIZE	A2	图号 DRAWING NO.

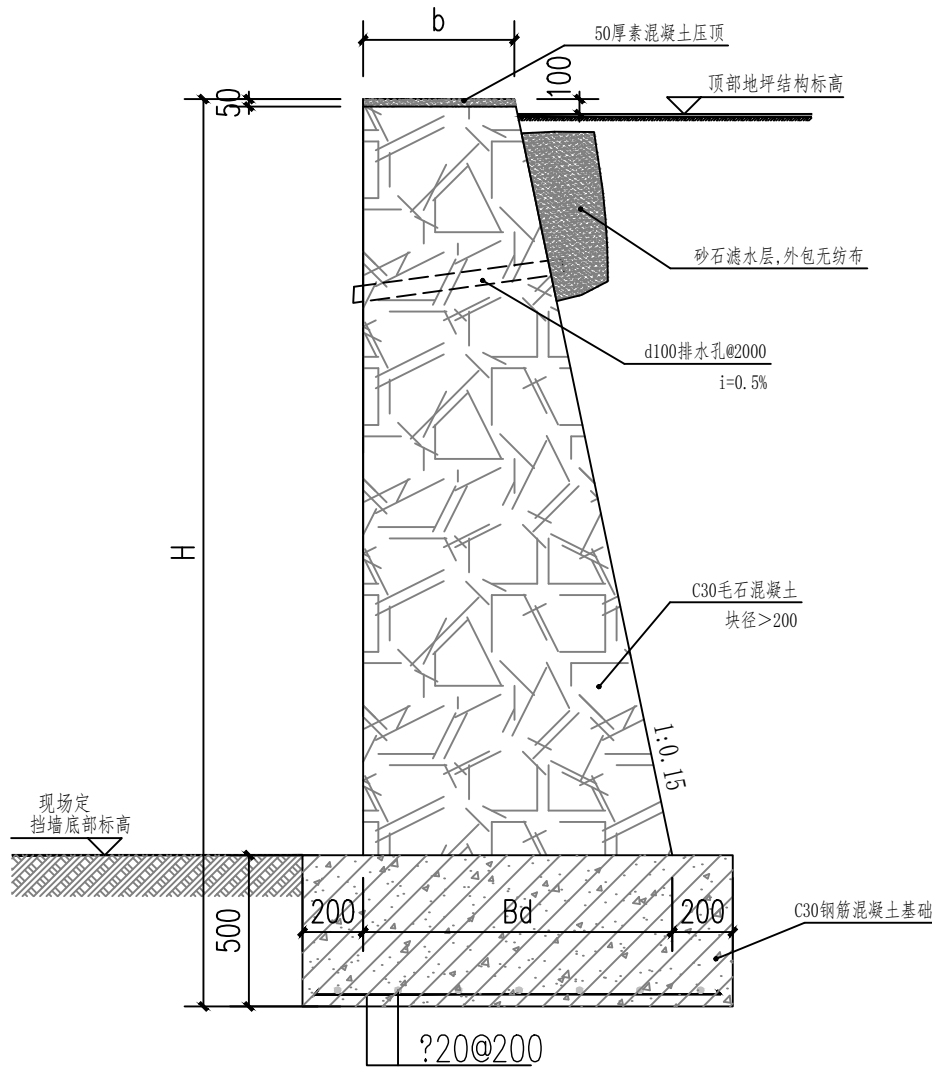


挡墙横断面大样 1:25

重力式毛石混凝土挡墙尺寸表

墙高（不含底部基础） H（m）	挡墙尺寸			
	顶宽 b（mm）	底宽 Bd（mm）	截面积 （m2）	长度 （m）
6.7	1100	2200	11.055	40

- 说明：
- 挡土墙总长度约40米，工程量按实际收方量定。
基础必须埋置原状实土层之中，待挡土墙强度达到80%方能填，回填时先填墙趾，后填墙背。一定要分层夯实。
 - 挡土墙的排水孔预埋设Φ100PVC管，滤水层应对准排水孔设置。孔口用碎石，其后用砾石、粗砂设置。
 - 所有砌石空洞必须填满砂浆。
 - 挡土墙每隔10～20m设伸缩缝。
 - 本挡土墙不适用在软土地质的基础，地基承载力需大于200KPa。
 - 其它按现行规范、规程及图集执行。

设计单位
DESIGN UNIT

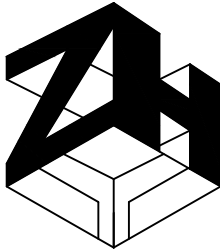

智恒工程设计有限公司
ZHI HENG ENGINEERING Design Co., LTD
工程设计证书：
建筑工程乙级设计证书 A352014452
电力行业（送点工程、变电工程）专业乙级；市政行业乙级；建筑行业乙级；风景园林工程设计专项乙级

出图专用章
SHADCL PROJECT SEAL

未加盖本公司出图专用章无效 INVALID NO THE SPECIAL SEAL

注册执业章
REGISTERED SEAL

修改日期
REVISION DATE

修改内容
AMENDMENT

建设单位
CONSTRUCTION UNIT
万山区黄道侗族乡人民政府

项目名称
PROJECT TITLE
黄道乡马黄村扶持壮大村集体经济项目

子项名称
SUB TITLE
挡土墙

图纸名称
DRAWING TITLE
挡土墙大样图

项目负责人 PROJECT DIRECTOR	车 炳	车 炳
专业负责人 DISCIPLINE RESPONSIBLE BY	师建民	师建民
审定人 AUTHORIZED BY	王 远	王 远
校对人 CHECKED BY	李志军	李志军
设计人 DESIGNED BY	田应军	田应军
制图人 DRAWING BY	田应军	田应军
设计阶段 DESIGN STAGE	施工图	版本 VERSION
比例 SCALE	1:100	日期 DATE
工程编号 PROJECT NO.		专业 SPECIALTY
规格 DWG. SIZE	A2	图号 DRAWING NO.
		第一版
		结 构
		01

二、主要商务要求

★工期	5 个月（自签订合同之日起至 2025 年 12 月竣工）
★实施地点	黄道乡锁溪村
投标有效期	从提交投标（响应）文件的截止之日起 90 日历天。
★付款方式	双方协商，以最终签订的合同为准。
★报价要求	报价包含施工费、人工费、设备费、材料费、运输费、装卸费、管理费、验收、利润、税金、保险等一切包干费用，采购人不再支付其它费用。投标单位应考虑该项目的各种风险因素，确定合理的磋商报价。因投标单位在计算磋商报价过程中报价不合理或费用计算错误，采购人一律不予调整，由此产生的损失及后果自负。
★验收要求	本项目监管单位、采购人组成验收小组按国家有关规定、规范进行验收，必要时邀请相关的专业人员或机构参与验收。因工程质量问题发生争议时，由本地质量技术监督部门鉴定。工程符合质量技术标准的，鉴定费由采购人承担；否则鉴定费由中标人承担。
投标保证金	10000 元
★质量要求	工程质量：符合国家现行有关施工质量验收规范标准。 施工安全文明标准化：满足有关规范标准要求。
履约保证金	不要求
★其他	验收标准、规范：符合国家有关质量验收质量标准及相关行业主管部门颁发的其他现行标准、规范及省、市有关规定。
费用	供应商投标过程中所产生的一切费用，不论中标与否，均由各供应商自行承担。

备注：专家论证费、招标代理费及评审费用由中标方支付。

评分标准：采用综合评分法