

采购需求公示

一、项目基本信息

项目名称：印江县 2025 年马岗鹅种鹅繁育基地建设项目

项目编号：LYZB00042

采购预算：3000000.00 元（1 包：种鹅繁育基地建设：2038800.00 元；2 包：种鹅采购：961200.00 元）

最高限价：2999540.01 元（1 包：种鹅繁育基地建设：2038340.01 元；2 包：种鹅采购：961200.00 元）

二、公示期限（不少于 2 个工作日）

时间：2025 年 06 月 30 日至 2025 年 07 月 02 日

三、其他补充事宜

采购预算确定依据：印江土家族苗族自治县政府采购计划书[2025]58号

四、项目联系人（公示期限内，优先反馈给代理机构）

1、采购人信息

采购单位名称：印江土家族苗族自治县板溪镇人民政府

项目联系人：田站长

联系电话：18385864855

2、代理机构

代理全称：贵州隆钰招标管理有限公司

联系人：陈胜蓝

联系方式：15508560955

五、附件

附件：（上传采购文件主要包括：资格条件、评分办法、采购清单）



需求公示附件

一、资格条件：

（一）满足《中华人民共和国政府采购法》第二十二条规定；满足《政府采购法》第二十二条所规定的条件，根据以下信息进行评审：《供应商资格声明函》及其附件。

（1）具有独立承担民事责任的能力：提供法人或其他组织的营业执照等证明文件，或自然人身份证明；法定代表人身份证或委托代理人持授权委托书及代理人身份证；

（2）具有良好的商业信誉和健全的财务会计制度：
具体要求：供应商是法人的，应提供经审计的 2023 年或 2024 年度经审计的财务报告或基本开户银行出具的资信证明，新成立未满一年、部分其他组织和自然人，没有经审计的财务报告，可以提供银行出具的资信证明；

（3）具有履行合同所必须的设备和专业技术能力：
具体要求：提供具备履行合同所必需的设备和专业技术能力的证明材料或相关承诺；

（4）具有依法缴纳税收和社会保障资金的良好记录：
具体要求：如提供**依法缴纳税收**和**社会保障资金**的有效证明材料，2024 年至今任意 1 个月及以上的证明材料；新成立公司需提供 2025 年至今任意 1 个月及以上有效完税证明或记录及有效社会保险资金缴纳证明材料；或者无拖欠税收、免税等证明、免缴纳社保证明等；

（5）参加政府采购活动近 3 年内在经营活动中没有重大违法记录的书面声明（模板）。

（6）法律、行政法规规定的其他条件：提供有关证明材料（如有）。

供应商未被列入“信用中国”网站中“记录失信被执行人、重大税收违法失信主体名单、政府采购严重违法失信行为”的记录名单；不处于中国政府采购网中“政府采购严重违法失信行为信息记录”的禁止参加政府采购活动期间（以谈判小组于资格性审查时在上述网站查询结果为准，如上述网站查询结果均显示没有相关记录，视为没有上述不良信用记录。同时对信用信息查询记录和证据截图及“信用中国”网站下载的信用报告存档。如相关失信记录已失效，供应商须提供相关证明资料）

（二）落实政府采购政策需满足的资格要求：按财库〔2022〕19 号、财库〔2020〕46 号、黔财采〔2014〕15 号、财库〔2017〕141 号、财库〔2014〕68 号和财政部印发“关于印发节能产品、环境标志产品政府采购品名清单的通知”执行。

（三）本项目的特定资格要求：

标项一 1 包：种鹅繁育基地建设 1. 本项目(是)专门面向中小企业采购，工程的承建企业是中小企业，请供应商按照《政府采购促进中小企业发展管理办法》(财库〔2020〕46 号)出具规定的《中小企业声明函》。声明函内容不实的，属于提供虚假材料谋取中标、成交，依照《中华人民共和国政府采购法》等国家有关规定追究相应责任。项目所属行业为建筑业行业；2. 投标企业需提供建筑工程施工总承包三级及以上资质，有效的安全生产许可证；且在人员、设备、资金等方面具有承担本工程（标段）施工的能力。

标项二 2 包：种鹅采购：本项目(是)专门面向中小企业采购，工程的承建企业是中小企业，请供应商按照《政府采购促进中小企业发展管理办法》(财库〔2020〕46 号)出具规定的《中小企业声明函》。声明函内容不实的，属于提供虚假材料谋取中标、成交，依照《中华人民共和国政府采购法》等国家有关规定追究相应责任。项目所属行业为畜牧业行业；

二、采购内容及要求：

1包：种鹅繁育基地建设

一、技术要求

★ 工程量清单

印江县2025年马岗鹅种鹅繁育基地 工程
建设项目

招标工程量清单

招 标 人：



造价咨询人：



年 月 日



印江县2025年马岗鹅种
鹅繁育基地建设项目 工程

招标工程量清单

招 标 人：



造价咨询人：



法定代表人
或其授权人：

(签字或盖章)

法定代表人
或其授权人：



编 制 人：



复 核 人：



编 制 时 间：

年 月 日

复 核 时 间：

年 月 日



分部分项工程和单价措施项目清单与计价表

工程名称：印江县2025年马岗鹅种鹅繁育基地建设项目 标段：

第 1 页 共 10 页

序号	项目编码	项目名称	项目特征描述	计量单位	工程量	金额（元）		
						综合单价	合价	其中
								暂估价
		基础设施建设						
1	010101002001	挖一般土方	1. 土壤类别:土方 2. 弃土运距:暂按1km内	m3	8000			
2	040203007001	水泥混凝土	1. 混凝土强度等级:C25 2. 厚度:20cm	m2	1640			
		其它项目						
		给水管						
3	040101002001	挖沟槽土方	1. 土壤类别:三、四类土 2. 开挖方式:机械开挖	m3	151.04			
4	040103001001	回填方	1. 密实度要求:符合设计和规范要求 2. 填方材料品种:土 3. 填方来源、运距:就地回填	m3	151.04			
5	040501004001	塑料管	1. 材质及规格:PE50	m	1888			
		排水沟						
6	040101002002	挖沟槽土方	1. 土壤类别:三、四类土 2. 开挖方式:机械开挖	m3	448.4			
7	040103001002	回填方	1. 密实度要求:符合设计和规范要求 2. 填方材料品种:土 3. 填方来源、运距:就地回填	m3	170.28			
8	040103002001	余方弃置	1. 废弃料品种:土 2. 运距:暂按1km内	m3	278.12			
9	040305001001	垫层	1. 材料品种、规格:碎石 2. 厚度:10cm	m3	46.35			
10	040305001002	垫层	1. 材料品种、规格:C25	m3	46.35			
11	040201022001	排水沟、截水沟	1. 砌体材料:水泥标砖 2. 砂浆强度等级:M5.0水泥砂浆	m3	90.82			
12	011201001001	墙面一般抹灰	1. 面层厚度、砂浆配合比:20厚1:2.5水泥砂浆	m2	605.44			
		孵化机						
13	01B002	马岗鹅专用孵化机		台	3			
本页小计								

注：为记取规费等的的使用，可在表中增设其中：“定额人工费”。

分部分项工程和单价措施项目清单与计价表

工程名称：印江县2025年马岗鹅种鹅繁育基地建设项目 标段：

第 2 页 共 10 页

序号	项目编码	项目名称	项目特征描述	计量单位	工程量	金额（元）		
						综合单价	合价	其中
								暂估价
		鹅棚（一）						
14	010101003001	挖沟槽土方	1. 土壤类别:三、四类土 2. 开挖方式:机械开挖	m3	48.4			
15	010103001001	回填方	1. 密实度要求:符合设计和规范要求 2. 填方材料品种:土 3. 填方来源、运距:就地回填	m3	26.4			
16	010103002001	余方弃置	1. 废弃料品种:土 2. 运距:暂按1km内	m3	22			
17	010403001001	石基础	1. 石料种类、规格:毛石 2. 砂浆强度等级:M5.0水泥砂浆	m3	22			
18	010501003001	独立基础	1. 混凝土强度等级:C25	m3	2.25			
19	011702001001	基础	1. 基础类型:独立基础模板	m2	18			
20	010401003001	实心砖墙	1. 砖品种、规格、强度等级:水泥标砖 2. 砂浆强度等级、配合比:M5.0水泥砂浆	m3	9.5			
21	010603003001	钢管柱	1. 钢材品种、规格:DN150*4.5mm热镀锌管	t	0.581			
22	010602003001	钢桁架	1. 钢材品种、规格:DN63*3.25mm热镀锌管, DN32*3.25mm热镀锌管	t	1.022			
23	010606002001	钢檩条	1. 钢材品种、规格:40*80*3热镀锌方管	t	2.373			
24	010901002001	型材屋面	1. 型材品种、规格:双面镀锌铁皮50/226阻燃泡沫瓦板	m2	476			
25	011101003001	混凝土楼地面	1、100mm厚C25 混凝土 随后清光 2、原地面平整,压实度大于93%	m2	384			
26	010401012001	排粪沟	1. 砖品种、规格、强度等级:水泥标砖 2. 砂浆强度等级、配合比:M5.0水泥砂浆	m3	15.36			
本页小计								

注：为记取规费等的使用，可在表中增设其中：“定额人工费”。

分部分项工程和单价措施项目清单与计价表

工程名称：印江县2025年马岗鹅种鹅繁育基地建设项目 标段：

第 3 页 共 10 页

序号	项目编码	项目名称	项目特征描述	计量单位	工程量	金额（元）		
						综合单价	合价	其中
								暂估价
27	01B003	天虹热镀锌钢丝网及骨架	天虹热镀锌钢丝网及骨架. 13mm孔距网床(满铺)	m2	384			
28	011701001001	综合脚手架	1. 建筑结构形式:单层建筑 综合脚手架 建筑面积≤500m2	m2	384			
		鹅棚（二）						
29	010101003002	挖沟槽土方	1. 土壤类别:三、四类土 2. 开挖方式:机械开挖	m3	59.4			
30	010103001002	回填方	1. 密实度要求:符合设计和规范要求 2. 填方材料品种:土 3. 填方来源、运距:就地回填	m3	32.4			
31	010103002002	余方弃置	1. 废弃料品种:土 2. 运距:暂按1km内	m3	27			
32	010403001002	石基础	1. 石料种类、规格:毛石 2. 砂浆强度等级:M5.0水泥砂浆	m3	27			
33	010501003002	独立基础	1. 混凝土强度等级:C25	m3	3			
34	011702001002	基础	1. 基础类型:独立基础模板	m2	24			
35	010401003002	实心砖墙	1. 砖品种、规格、强度等级:水泥标砖 2. 砂浆强度等级、配合比:M5.0水泥砂浆	m3	11.66			
36	010603003002	钢管柱	1. 钢材品种、规格:DN150*4.5mm热镀锌管	t	0.775			
37	010602003002	钢桁架	1. 钢材品种、规格:DN63*3.25mm热镀锌管, DN32*3.25mm热镀锌管	t	1.363			
38	010606002002	钢檩条	1. 钢材品种、规格:40*80*3热镀锌方管	t	3.071			
39	010901002002	型材屋面	1. 型材品种、规格:双面镀锌铁皮50/226阻燃泡沫瓦板	m2	616			
40	011101003002	混凝土楼地面	1、100mm厚C25 混凝土 随后清光 2、原地面平整,压实度	m2	504			
本页小计								

注：为记取规费等的使用，可在表中增设其中：“定额人工费”。

分部分项工程和单价措施项目清单与计价表

工程名称：印江县2025年马岗鹅种鹅繁育基地建设项目 标段：

第 4 页 共 10 页

序号	项目编码	项目名称	项目特征描述	计量单位	工程量	金额（元）		
						综合单价	合价	其中
								暂估价
			大于93%					
41	011701001002	综合脚手架	1. 建筑结构形式:单层建筑综合脚手架 建筑面积≤1600m2 檐高≤4.5m	m2	504			
		鹅棚（三）						
42	010101003003	挖沟槽土方	1. 土壤类别:三、四类土 2. 开挖方式:机械开挖	m3	52.8			
43	010103001003	回填方	1. 密实度要求:符合设计和规范要求 2. 填方材料品种:土 3. 填方来源、运距:就地回填	m3	28.8			
44	010103002003	余方弃置	1. 废弃料品种:土 2. 运距:暂按1km内	m3	24			
45	010403001003	石基础	1. 石料种类、规格:毛石 2. 砂浆强度等级:M5.0水泥砂浆	m3	24			
46	010501003003	独立基础	1. 混凝土强度等级:C25	m3	2.63			
47	011702001003	基础	1. 基础类型:独立基础模板	m2	21			
48	010401003003	实心砖墙	1. 砖品种、规格、强度等级:水泥标砖 2. 砂浆强度等级、配合比:M5.0水泥砂浆	m3	10.37			
49	010603003003	钢管柱	1. 钢材品种、规格:DN150*4.5mm热镀锌管	t	0.678			
50	010602003003	钢桁架	1. 钢材品种、规格:DN63*3.25mm热镀锌管, DN32*3.25mm热镀锌管	t	1.192			
51	010606002003	钢檩条	1. 钢材品种、规格:40*80*3热镀锌方管	t	2.652			
52	010901002003	型材屋面	1. 型材品种、规格:双面镀锌铁皮50/226阻燃泡沫瓦板	m2	532			
53	011101003003	混凝土楼地面	1、100mm厚C25 混凝土随后清光 2、原地面平整,压实度大于93%	m2	432			
本页小计								

注：为记取规费等的使用，可在表中增设其中：“定额人工费”。

分部分项工程和单价措施项目清单与计价表

工程名称：印江县2025年马岗鹅种鹅繁育基地建设项目 标段：

第 5 页 共 10 页

序号	项目编码	项目名称	项目特征描述	计量单位	工程量	金额（元）		
						综合单价	合价	其中
								暂估价
54	011701001003	综合脚手架	1. 建筑结构形式:单层建筑 综合脚手架 建筑面积≤500m2	m2	432			
		脱温棚						
55	010101003004	挖沟槽土方	1. 土壤类别:三、四类土 2. 开挖方式:机械开挖	m3	37.4			
56	010103001004	回填方	1. 密实度要求:符合设计和规范要求 2. 填方材料品种:土 3. 填方来源、运距:就地回填	m3	20.4			
57	010103002004	余方弃置	1. 废弃料品种:土 2. 运距:暂按1km内	m3	17			
58	010403001004	石基础	1. 石料种类、规格:毛石 2. 砂浆强度等级:M5.0水泥砂浆	m3	17			
59	010501003004	独立基础	1. 混凝土强度等级:C25	m3	1.88			
60	011702001004	基础	1. 基础类型:独立基础模板	m2	15			
61	010401003004	实心砖墙	1. 砖品种、规格、强度等级:水泥标砖 2. 砂浆强度等级、配合比:M5.0水泥砂浆	m3	8.16			
62	010603003004	钢管柱	1. 钢材品种、规格:DN150*4.5mm热镀锌管	t	0.484			
63	010602003004	钢桁架	1. 钢材品种、规格:DN63*3.25mm热镀锌管, DN32*3.25mm热镀锌管	t	0.852			
64	010606002004	钢檩条	1. 钢材品种、规格:40*80*3热镀锌方管、30*30*2	t	2.062			
65	010901002004	型材屋面	1. 型材品种、规格:双面镀锌铁皮50/226阻燃泡沫瓦板	m2	336			
66	010605002001	钢板墙板	1. 钢板厚度、复合板厚度:7.5cm彩钢夹心防芯板	m2	121.09			
67	010807001001	金属（塑钢、断	采用75型铝合金窗、5+6	m2	11.76			
本页小计								

注：为记取规费等的使用，可在表中增设其中：“定额人工费”。

分部分项工程和单价措施项目清单与计价表

工程名称：印江县2025年马岗鹅种鹅繁育基地建设项目 标段：

第 6 页 共 10 页

序号	项目编码	项目名称	项目特征描述	计量单位	工程量	金额(元)		
						综合单价	合价	其中
								暂估价
		桥)窗	A+5中空玻璃					
68	010802003001	钢质防火门	1. 门框、扇材质:钢制乙级防火门	m2	3.15			
69	011302001001	吊顶天棚	5cm厚防火保温板吊顶	m2	264			
70	011101003004	混凝土楼地面	1、100mm厚C25 混凝土随后清光 2、原地面平整,压实度大于93%	m2	264			
71	011701001004	综合脚手架	1. 建筑结构形式:单层建筑综合脚手架 建筑面积≤500m2	m2	264			
		围墙护栏						
72	010101004001	挖基坑土方	1. 土壤类别:三、四类土 2. 开挖方式:机械开挖	m3	155.28			
73	010103001005	回填方	1. 密实度要求:符合设计和规范要求 2. 填方材料品种:土 3. 填方来源、运距:就地回填	m3	46.2			
74	010103002005	余方弃置	1. 废弃料品种:土 2. 运距:暂按1km内	m3	109.08			
75	010501003005	独立基础	1. 混凝土强度等级:C25	m3	32.08			
76	011702001005	基础	1. 基础类型:独立基础模板	m2	256.67			
77	011503001001	围墙护栏	1. 热镀锌角钢: 40*40*4mm, 高度2.1米 2. 4mm钢丝穿孔拉结, 带毛刺。	m	550			
		围栏						
78	010101003005	挖沟槽土方	1. 土壤类别:三、四类土 2. 开挖方式:机械开挖	m3	182.6			
79	010103001006	回填方	1. 密实度要求:符合设计和规范要求 2. 填方材料品种:土 3. 填方来源、运距:就地回填	m3	99.6			
80	010103002006	余方弃置	1. 废弃料品种:土 2. 运距:暂按1km内	m3	83			
本页小计								

注：为记取规费等的使用，可在表中增设其中：“定额人工费”。

分部分项工程和单价措施项目清单与计价表

工程名称：印江县2025年马岗鹅种鹅繁育基地建设项目 标段：

第 7 页 共 10 页

序号	项目编码	项目名称	项目特征描述	计量单位	工程量	金额（元）		
						综合单价	合价	其中
								暂估价
81	010403001005	石基础	1. 石料种类、规格:毛石 2. 砂浆强度等级:M5.0水泥砂浆	m3	83			
82	010401003005	实心砖墙	1. 砖品种、规格、强度等级:水泥标砖 2. 砂浆强度等级、配合比:M5.0水泥砂浆	m3	35.86			
		红砖地面						
83	040204002001	人行道块料铺设	工作内容: 1、烧结红砖平铺(1:3水泥砂浆干铺法施工) 2、100mm碎石垫层 3、原地面平整,压实度大于93%	m2	2800			
		鹅交配水池						
84	010101002002	挖一般土方	1. 土壤类别:三、四类土 2. 开挖方式:机械开挖 3. 弃土运距:暂定1km内	m3	856.43			
85	010404001001	垫层	1. 垫层材料种类、配合比、厚度:20cm厚碎石垫层	m3	138.88			
86	010501004001	满堂基础	1. 混凝土强度等级:C25	m3	104.16			
87	010515001001	现浇构件钢筋	1. 钢筋种类、规格:带肋钢筋≤HRB400 直径≤10mm	t	3.519			
88	010504001001	直形墙	1. 混凝土强度等级:C25	m3	39.36			
89	011702011001	直形墙	砼墙模板	m2	393.6			
90	040101002003	挖沟槽土方	1. 土壤类别:三、四类土 2. 开挖方式:机械开挖	m3	48.6			
91	040103001003	回填方	1. 密实度要求:符合设计和规范要求 2. 填方材料品种:土 3. 填方来源、运距:就地回填	m3	48.6			
92	040501004002	塑料管	1. 材质及规格:PVC160	m	360			
		饮水池						
93	010101004002	挖基坑土方	1. 土壤类别:三、四类土 2. 开挖方式:机械开挖	m3	292.84			
本页小计								

注：为记取规费等的使用，可在表中增设其中：“定额人工费”。

分部分项工程和单价措施项目清单与计价表

工程名称：印江县2025年马岗鹅种鹅繁育基地建设项目 标段：

第 8 页 共 10 页

序号	项目编码	项目名称	项目特征描述	计量单位	工程量	金额（元）		
						综合单价	合价	其中
								暂估价
94	010103001007	回填方	1. 密实度要求:符合设计和规范要求 2. 填方材料品种:土 3. 填方来源、运距:就地回填	m3	32.59			
95	010103002007	余方弃置	1. 废弃料品种:土 2. 运距:暂按1km内	m3	260.25			
96	010403001006	石基础	1. 石料种类、规格:毛石 2. 砂浆强度等级:M5.0水泥砂浆	m3	41.4			
97	010501001001	垫层	1. 混凝土强度等级:C15	m3	10.21			
98	010501004002	满堂基础	1. 混凝土强度等级:C25	m3	25.52			
99	010503004001	圈梁	1. 混凝土强度等级:C25	m3	8.28			
100	011702008001	圈梁	圈梁模板	m2	33.12			
101	010401003006	实心砖墙	1. 砖品种、规格、强度等级:水泥标砖 2. 砂浆强度等级、配合比:M5.0水泥砂浆	m3	30.64			
102	010505001001	有梁板	1. 混凝土强度等级:C25	m3	16.31			
103	011702014001	有梁板（模板）	1. 支撑高度:3.6m内	m2	102.06			
104	010904002001	楼（地）面涂膜防水	1. 涂膜厚度、遍数:聚合物水泥防水涂料 厚1.0mm	m2	102.06			
105	010903002001	墙面涂膜防水	1. 涂膜厚度、遍数:聚合物水泥防水涂料 厚1.0mm	m2	82.8			
106	010515001002	现浇构件钢筋	1. 钢筋种类、规格:带肋钢筋≤HRB400 直径≤10mm	t	1.612			
107	010515001003	现浇构件钢筋	1. 钢筋种类、规格:带肋钢筋≤HRB400 直径≤18mm	t	0.523			
108	010515001004	现浇构件钢筋	1. 钢筋种类、规格:箍筋带肋钢筋≤HRB400 直径≤10mm	t	0.147			
		化粪池						
109	010101004003	挖基坑土方	1. 土壤类别:三、四类土 2. 开挖方式:机械开挖	m3	749.2			
本页小计								

注：为记取规费等的使用，可在表中增设其中：“定额人工费”。

分部分项工程和单价措施项目清单与计价表

工程名称：印江县2025年马岗鹅种鹅繁育基地建设项目 标段：

第 9 页 共 10 页

序号	项目编码	项目名称	项目特征描述	计量单位	工程量	金额（元）		
						综合单价	合价	其中
								暂估价
110	010103001010	回填方	1. 密实度要求:符合设计和规范要求 2. 填方材料品种:土 3. 填方来源、运距:就地回填	m3	108.4			
111	010103002010	余方弃置	1. 废弃料品种:土 2. 运距:暂按1km内	m3	640.8			
112	010501001002	垫层	1. 混凝土强度等级:C15	m3	16.02			
113	011702001007	基础	1. 基础类型:垫层模板	m2	8.16			
114	010501004003	满堂基础	1. 混凝土强度等级:C25	m3	38.01			
115	011702001008	基础	1. 基础类型:满堂基础模板	m2	20.2			
116	010504001002	直形墙	1. 混凝土强度等级:C25	m3	66.4			
117	011702011002	直形墙	1. 砼直形墙模板	m2	664			
118	010401003009	实心砖墙	1. 砖品种、规格、强度等级:水泥标砖 2. 砂浆强度等级、配合比:M5.0水泥砂浆	m3	11.84			
119	010505001002	有梁板	1. 混凝土强度等级:C25	m3	21.6			
120	011702014002	有梁板（模板）	1. 支撑高度:4.6m内	m2	144			
121	011201001004	墙面一般抹灰（内墙）	1. 面层厚度、砂浆配合比:18厚1:2.5水泥砂浆	m2	384			
122	010904002002	楼（地）面涂膜防水	1. 涂膜厚度、遍数:聚合物水泥防水涂料 厚1.0mm	m2	144			
123	010515001007	现浇构件钢筋	1. 钢筋种类、规格:带肋钢筋≤HRB400 直径≤10mm	t	4.802			
		干湿分离区						
124	010101003006	挖沟槽土方	1. 土壤类别:三、四类土 2. 开挖方式:机械开挖	m3	46.2			
125	010103001008	回填方	1. 密实度要求:符合设计和规范要求 2. 填方材料品种:土 3. 填方来源、运距:就地回填	m3	25.2			
126	010103002008	余方弃置	1. 废弃料品种:土	m3	21			
本页小计								

注：为记取规费等的使用，可在表中增设其中：“定额人工费”。

分部分项工程和单价措施项目清单与计价表

工程名称：印江县2025年马岗鹅种鹅繁育基地建设项目 标段：

第 10 页 共 10 页

序号	项目编码	项目名称	项目特征描述	计量单位	工程量	金额（元）		
						综合单价	合价	其中
								暂估价
			2. 运距: 暂按1km内					
127	010403001007	石基础	1. 石料种类、规格: 毛石 2. 砂浆强度等级: M5.0 水泥砂浆	m3	21			
128	010501003006	独立基础	1. 混凝土强度等级: C25	m3	2.25			
129	011702001006	基础	1. 基础类型: 独立基础模板	m2	18			
130	010401003007	实心砖墙	1. 砖品种、规格、强度等级: 水泥标砖 2. 砂浆强度等级、配合比: M5.0 水泥砂浆	m3	10.08			
131	010603003005	钢管柱	1. 钢材品种、规格: DN150*4.5mm 热镀锌管	t	0.988			
132	010602003005	钢桁架	1. 钢材品种、规格: DN63*3.25mm 热镀锌管, DN32*3.25mm 热镀锌管	t	1.022			
133	010606002005	钢檩条	1. 钢材品种、规格: 40*80*3 热镀锌方管	t	2.234			
134	010901002005	型材屋面	1. 型材品种、规格: 双面镀锌铁皮50/226 阻燃泡沫瓦板	m2	448			
135	011101003005	混凝土楼地面	1、100mm厚C25 混凝土 随后清光 2、原地面平整, 压实度大于93%	m2	360			
136	011701001005	综合脚手架	1. 建筑结构形式: 单层建筑综合脚手架 建筑面积 ≤500m2	m2	360			
	1	单价措施项目费						
137	011705001001	大型机械设备进出场及安拆	1. 机械设备名称: 履带式挖掘机 ≤1m3	台次	1			
本页小计								
合 计								

注：为记取规费等的使用，可在表中增设其中：“定额人工费”。

其他项目清单与计价汇总表

工程名称：印江县2025年马岗种鹅繁育基地建设项
目

标段：

第 1 页 共 1 页

序号	项目名称	金额（元）	结算金额（元）	备注
1	暂列金额			明细详见表-12-1
2	暂估价			
2.1	材料（工程设备）暂估价	-		明细详见表-12-2
2.2	专业工程暂估价			明细详见表-12-3
3	计日工			明细详见表-12-4
4	总承包服务费			明细详见表-12-5
5	索赔与现场签证	-		明细详见表-12-6
合 计				—

注：材料（工程设备）暂估单价进入清单项目综合单价，此处不汇总。

图纸


图纸升级记录			
序号	版次	升级原因	升级时间

注:若有更新版本时本图失效

注册执业签章	
姓名	注册证书号


阶段: 施工图

总工程师 CHIEF ENGINEER	
审 定 APPROVED BY	
设计负责人 CHIEF DESIGNER	
专业负责人 PROF-IN-CHARGE	
审 核 EXAMINED BY	
校 核 CHECKED BY	
设 计 DESIGNED BY	
制 图 DRAWN BY	
建设单位 CONSTRUCTION UNIT	
项目名称 PROJECT NAME	印江县2025年马岗镇种粮繁育基地建设项目的
子项名称 SUBTITLE NAME	
设计号 DESIGNING NO.	
图 别 DWG TYPE	
图 名 DWG TITLE:	场内道路结构
图 号 DWG NO.	
日期 DATE	2025.06
比例 SCALE:	1:100

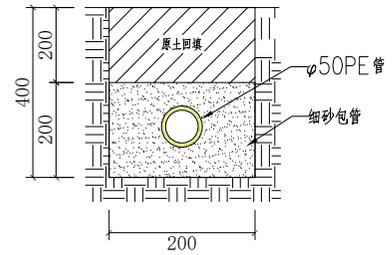


棚外饮水管安装断面图

棚外饮水管安装设计总长度1888米。

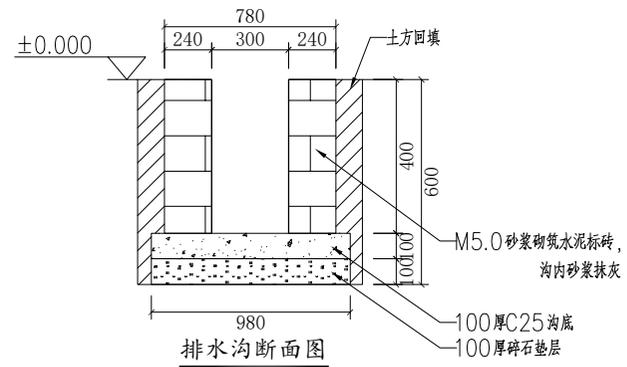

排水沟断面图

排水沟设计总长度473米（其中雨污分离排水沟385米，干湿分离区排放设施88米，所有做法相同）。

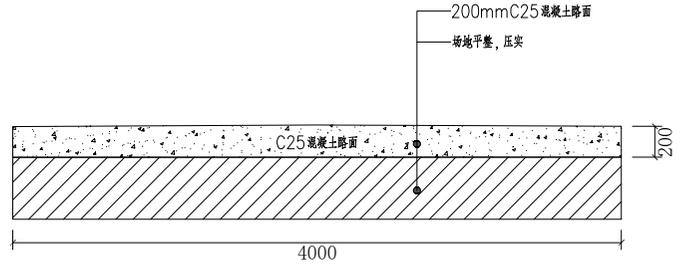

场内道路结构断面图 1:100

场内道路设计总长度410米，宽度4米。

说明:
1. 图中尺寸单位除注明外其余均以毫米计。

图纸升级记录			
序号	版次	升级原因	升级时间

注:若有更新版本时本图失效

注册执业签章	
姓名	注册证书号

注册执业签章	
姓名	注册证书号

注册执业签章	
姓名	注册证书号

阶段: 施工图

总工程师	
姓名	注册证书号


设计负责人	
姓名	注册证书号

专业负责人	
姓名	注册证书号


审核	
姓名	注册证书号

设计	
姓名	注册证书号


制图	
姓名	注册证书号

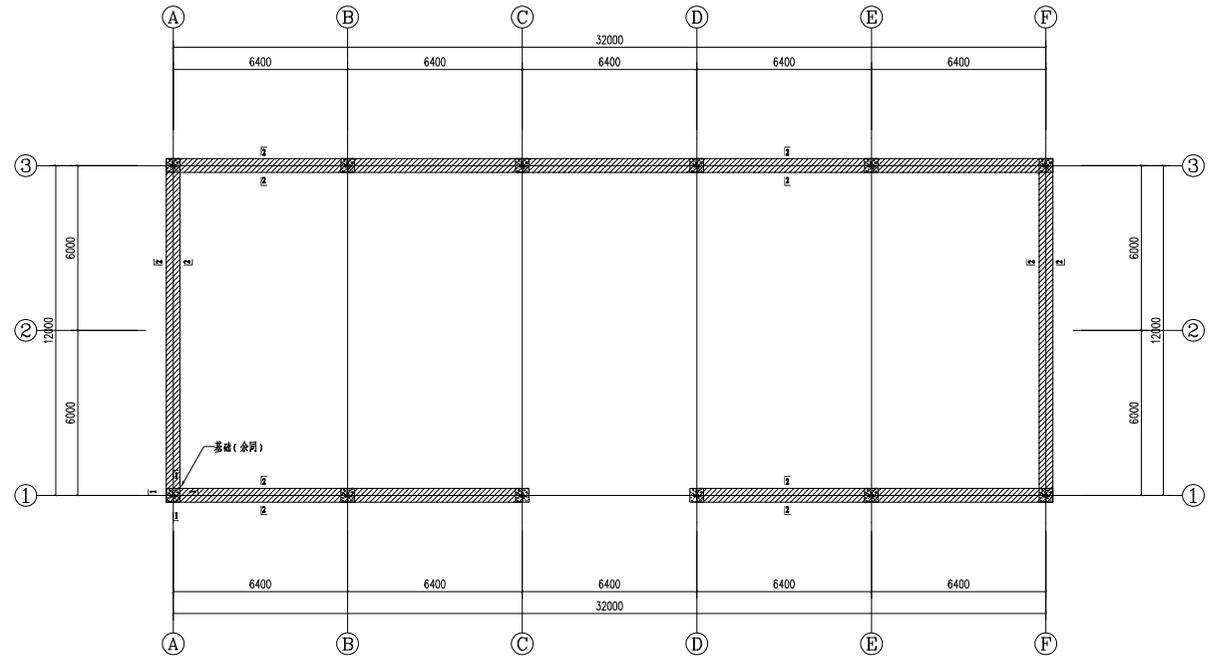


棚(一)基础平面布置图 1:100

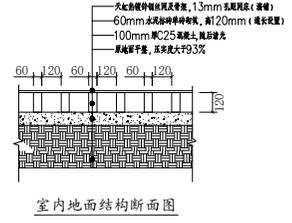

室内地面结构断面图

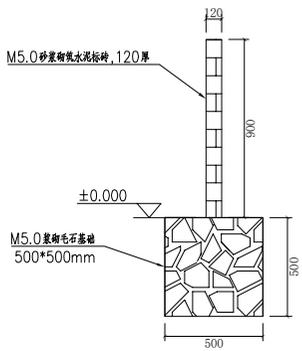

2-2剖面图

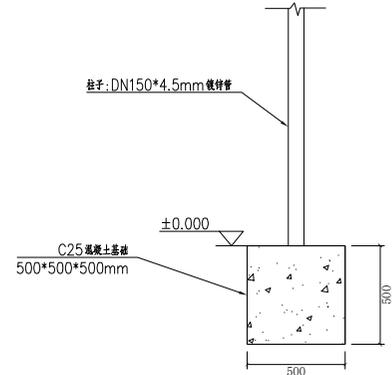


1-1剖面图


说明:
1. 图中尺寸除注明外其余均以毫米计。

比例: 1:100
日期: 2025.06

设计	审核	校对	制图
张	李	王	赵
张	李	王	赵
张	李	王	赵

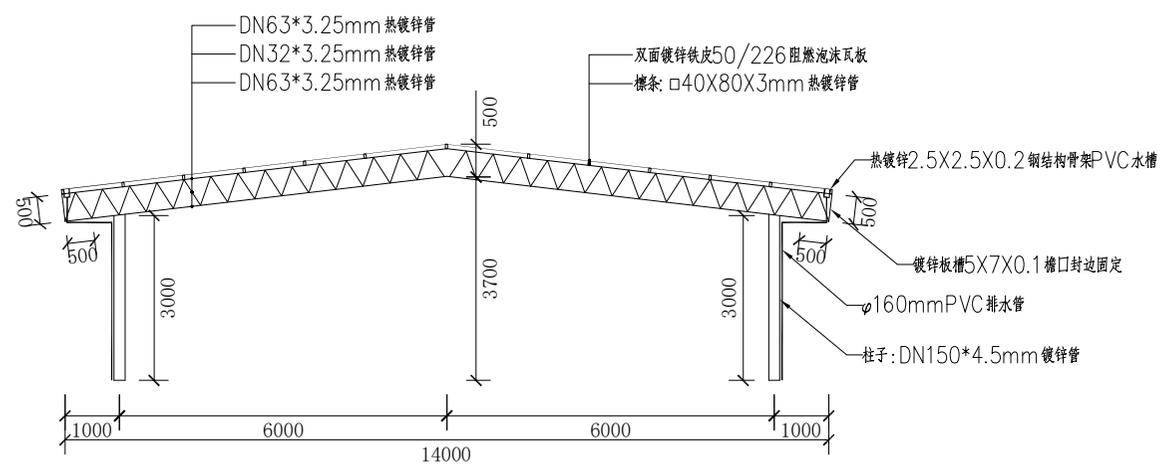

鸡棚(一)主梁处断面图 1:50

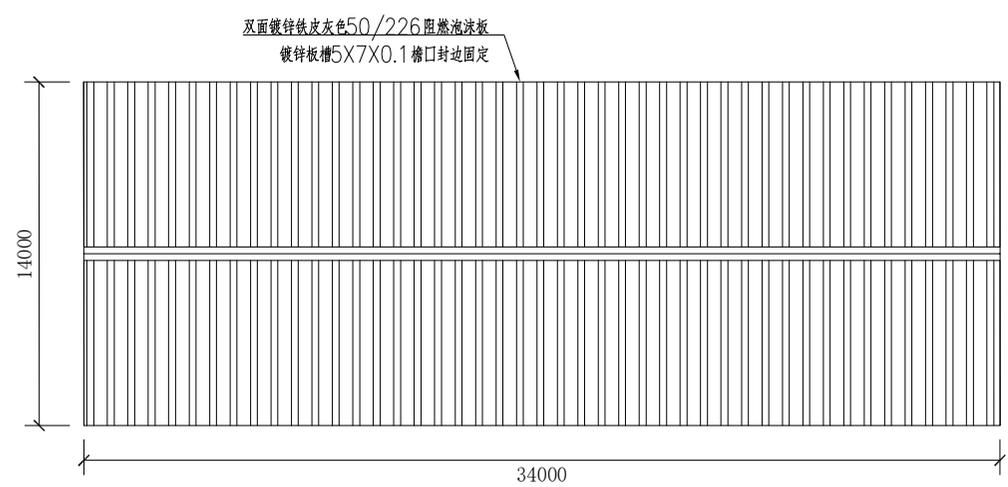

鸡棚(一)屋面平面图 1:100

说明:
1. 图中尺寸单位除注明外其余均以毫米计。

图纸升级记录			
序号	版次	升级原因	升级时间
注:若有更新版本时本图失效			
注册执业签章			
姓名			
注册证书号			
注册执业号			
注册执业号			
阶段: 施工图			
总工程师			
审核			
设计负责人			
专业负责人			
审核			
校核			
设计			
制图			
建设单位			
项目名称	印江星2025年马肉瘤种鸡繁育基地建设项目		
子项目名称			
设计号		图别	
设计号		图别	
图名: 鸡棚(一)主梁处断面图、屋面平面图			
比例: 1:100			
图号	日期	日期	日期

图纸变更记录			
序号	版次	变更原因	变更时间

注: 若有更新版本时本图失效


注册执业签章	
姓名	注册证书号

注册执业签章	
姓名	注册证书号




阶段: 施工图

总工程师 CHIEF ENGINEER	
审批 APPROVED BY	
设计负责人 CHIEF DESIGNER	
专业负责人 PROF. IN CHARGE	
审核 EXAMINED BY	
校核 CHECKED BY	
设计 DESIGNED BY	
制图 DRAWN BY	
建设单位 CONSTRUCTION UNIT	
项目名称 PROJECT NAME	
子项名称 SUBTITLE NAME	
设计号 DESIGNING NO.	
图别 DWG TYPE	

图名 DWG TITLE:	
比例 SCALE: 1:100	
图号 DWG NO.	日期 DATE
	2025.06

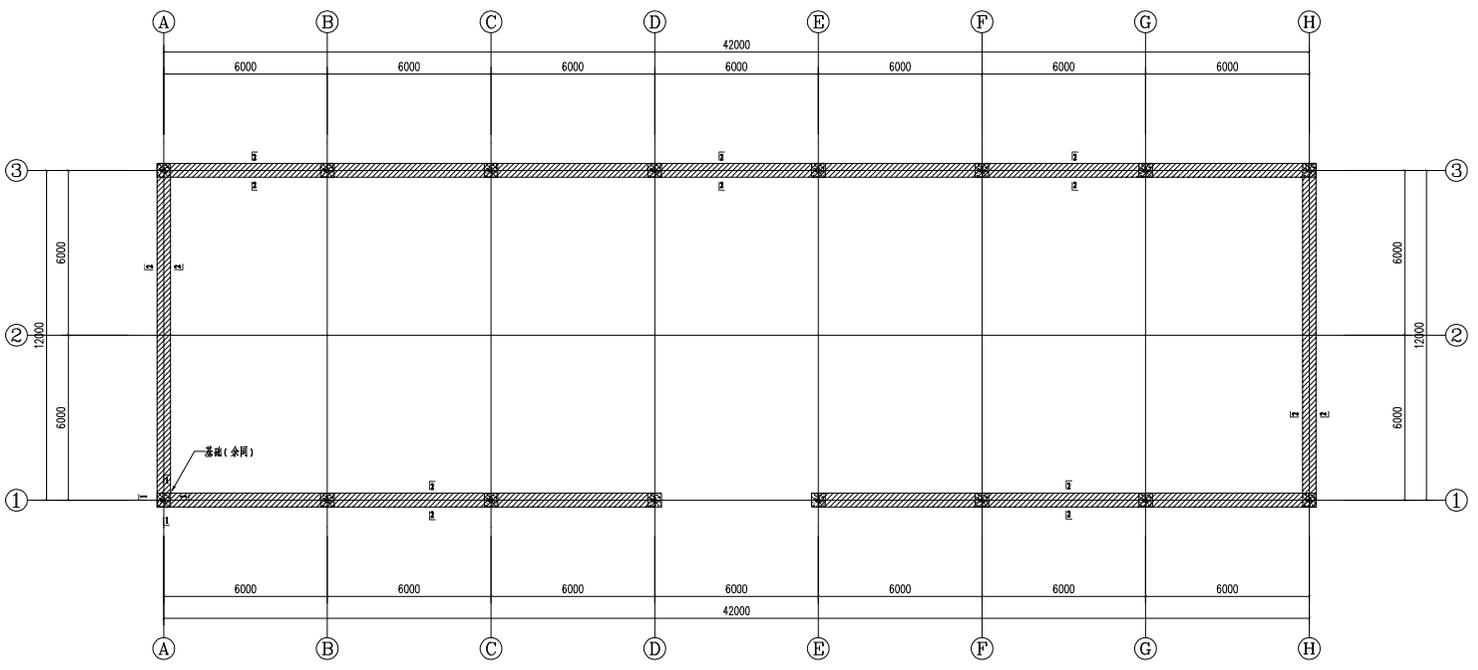


鸽棚(二)基础平面布置图 1:100

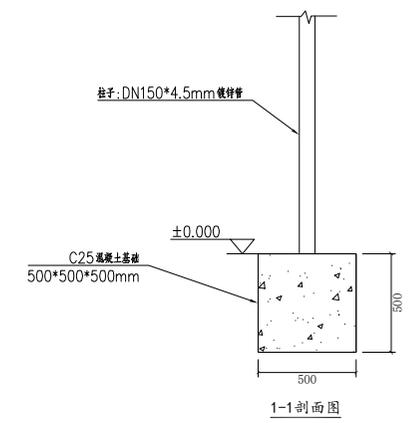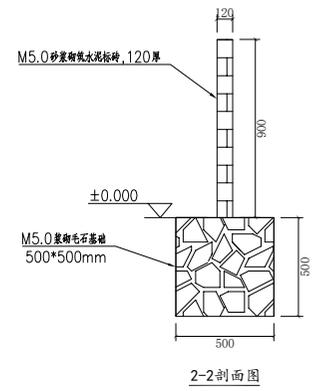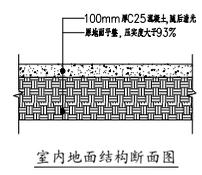


说明:
1. 图中尺寸单位除注明外其余均以毫米计。

设计	审核	校对	制图
张	李	王	赵
张	李	王	赵
张	李	王	赵

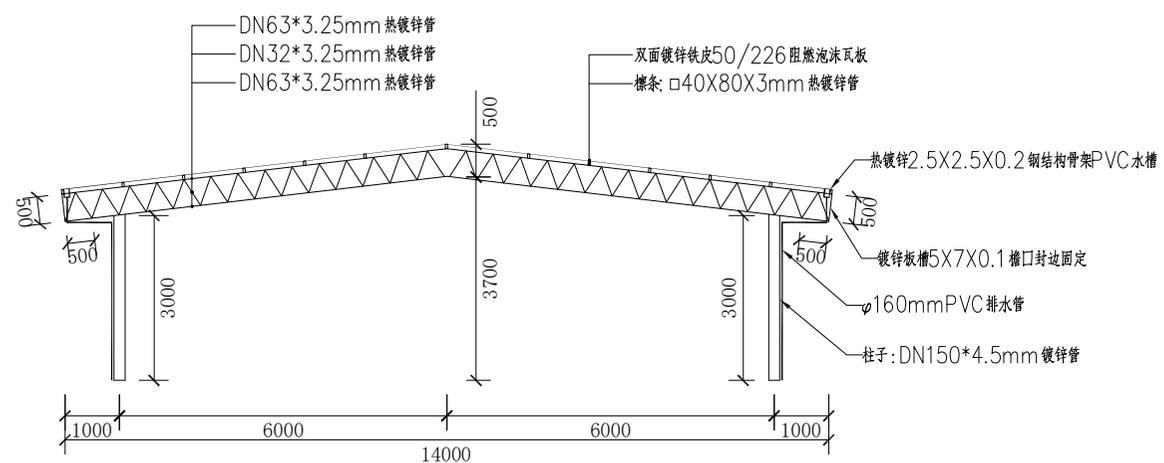


鸽棚(二)主梁处断面图 1:50

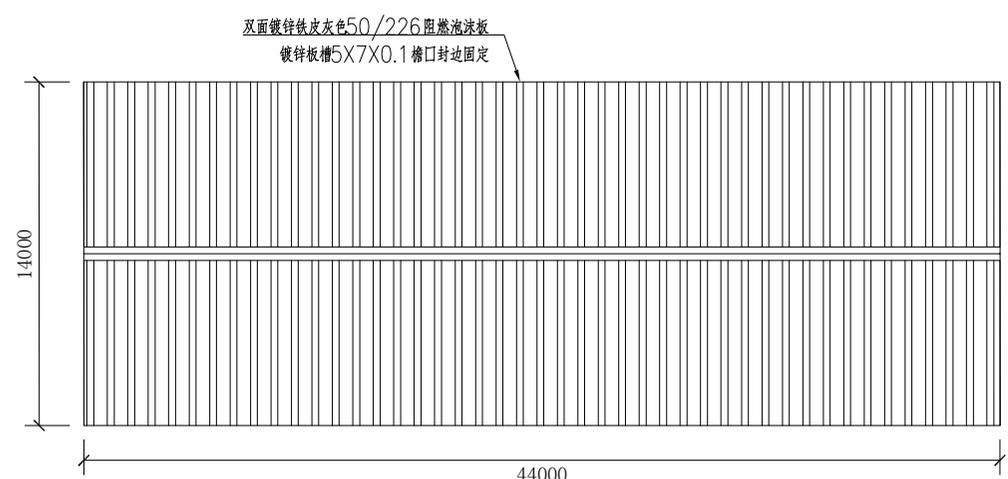




鸽棚(二)屋面平面图 1:100

说明:
1. 图中尺寸除注明外其余均以毫米计。

图纸升级记录			
序号	版次	升级原因	升级时间
注:若有更新版本时本图失效			
注册执业签章			
姓名	姓名	姓名	姓名
注册证书号	注册证书号	注册证书号	注册证书号
注册执业号	注册执业号	注册执业号	注册执业号
注册执业号	注册执业号	注册执业号	注册执业号
阶段: 施工图			
总工程师			
审核			
设计负责人			
专业负责人			
审核			
校核			
设计			
制图			
建设单位			
项目名称	印江星2025年马肉瘤种鸡繁育基地建设项目		
子项目名称			
设计号		图别	
图名: 鸽棚(二)主梁处断面图、屋面平面图			
比例: 1:100			
图号	日期	日期	日期

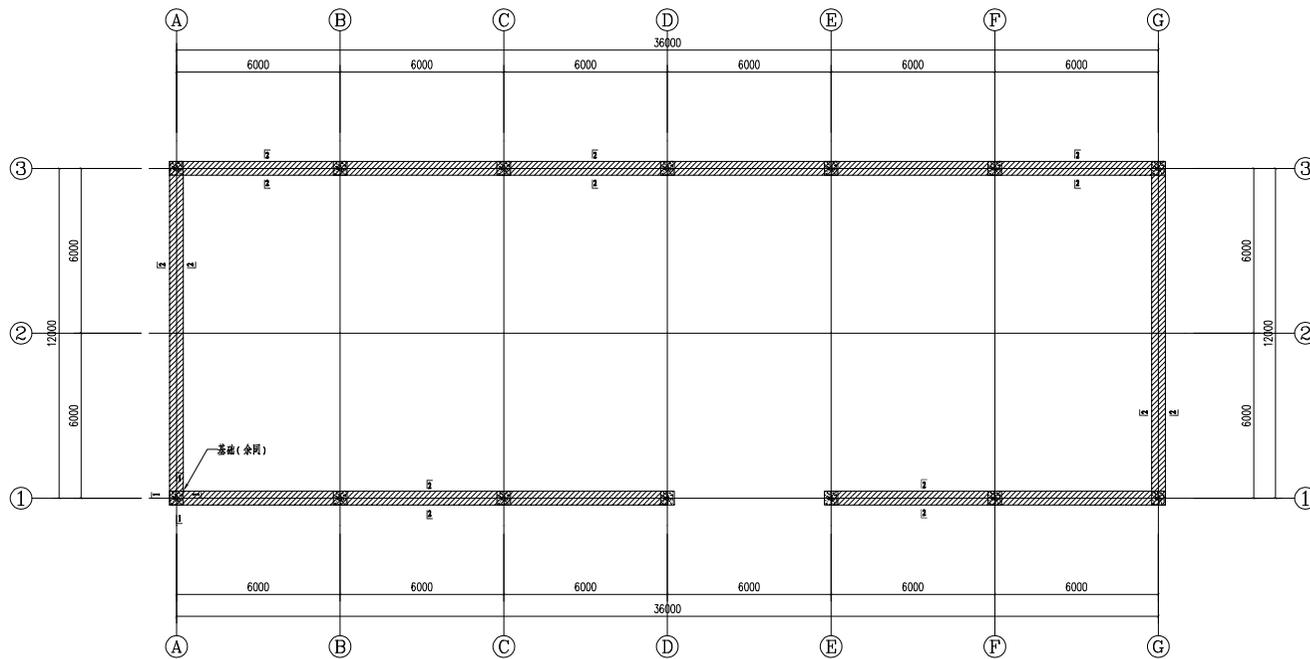

鸽棚(三)基础平面布置图 1:100

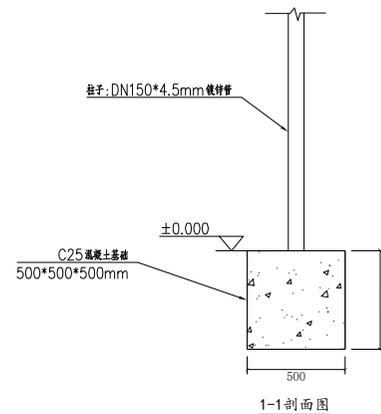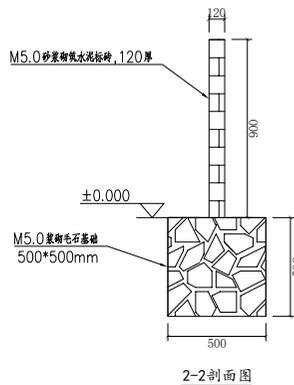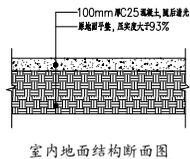

说明:
1. 图中尺寸除注明外其余均以毫米计。

图纸升级记录			
序号	版次	升级原因	升级时间

注:若有更新版本时本图失效

注册执业资格	
姓名	注册证书号

注册执业资格	
姓名	注册证书号

注册执业资格	
姓名	注册证书号

注册执业资格	
姓名	注册证书号

注册执业资格	
姓名	注册证书号

注册执业资格	
姓名	注册证书号

注册执业资格	
姓名	注册证书号


注册执业资格	
姓名	注册证书号

注册执业资格	
姓名	注册证书号


注册执业资格	
姓名	注册证书号

阶段: 施工图

总工程师 CHIEF ENGINEER	
审批 APPROVED BY	
设计负责人 CHIEF PROJECTOR	
专业负责人 PROF-IN-CHARGE	
审核 EXAMINED BY	
校核 CHECKED BY	
设计 DESIGNED BY	
制图 DRAWN BY	
建设单位 CONSTRUCTION UNIT	
项目名称 PROJECT NAME	印江星2025年马肉种养殖繁育基地建设项目
子项目名称 SUBTITLE NAME	
设计号 DESIGNING NO.	
图名 DRAWING TITLE	鸽棚(三)基础图
比例 SCALE	1:100
图号 DRAWING NO.	
日期 DATE	2025.06

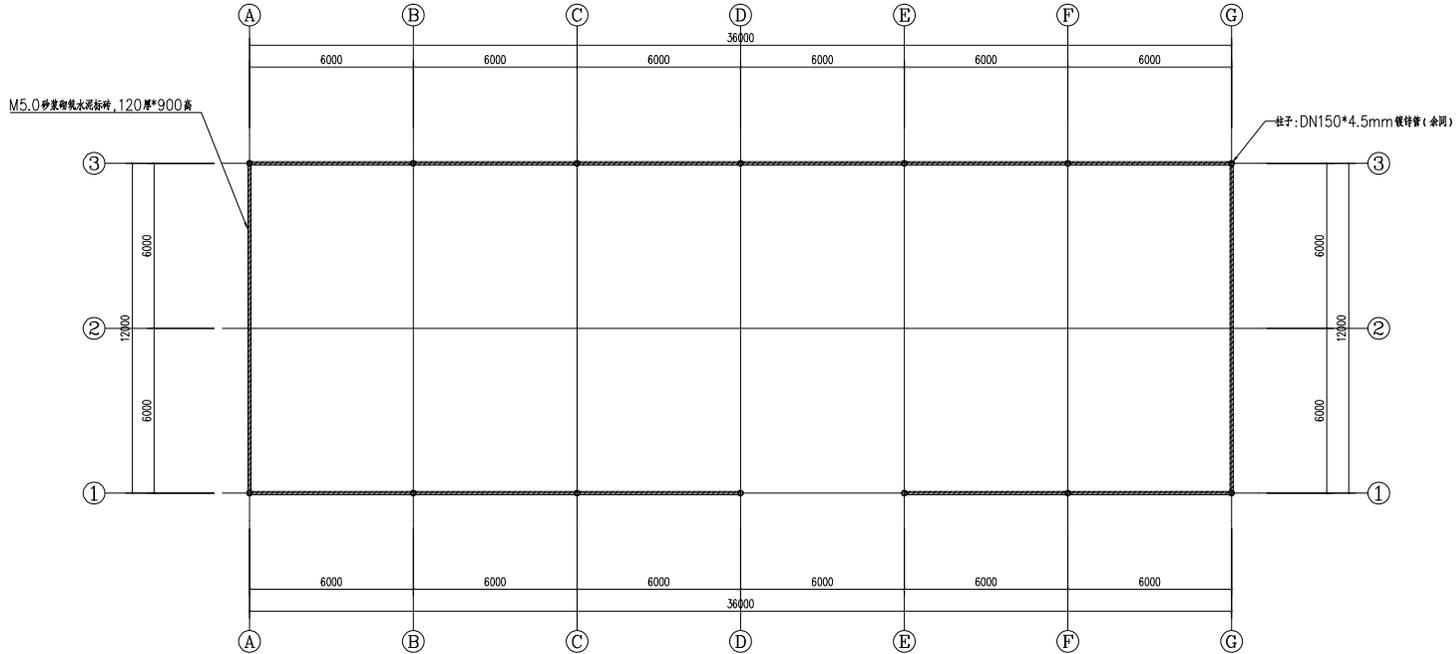

鹅棚(三)柱子平面布置图 1:100

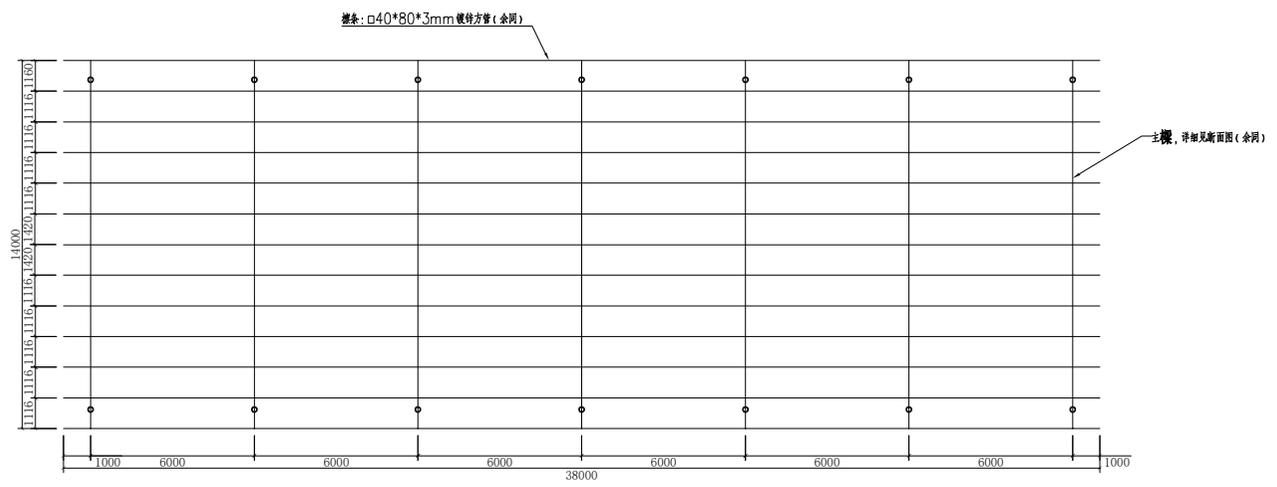


鹅棚(三)屋面檩条平面图 1:100


说明:
1. 图中尺寸单位除注明外其余均以毫米计。

图纸变更记录			
序号	版次	变更原因	变更时间
注:若有更新版本时本图失效			
注册执业签章			
姓名			
注册证书号			
注册执业类别			
注册执业单位			
阶段: 施工图			
总工程师			
审核			
设计负责人			
专业负责人			
审核			
校核			
设计			
制图			
建设单位			
项目名称	印江至2025年马肉种鸡繁育基地建设		
子项目名称			
设计号		图别	
注册编号			
图名: 鹅棚(三)柱平面图、屋面檩条平面图			
比例: 1:100			
图号	日期		

设计	审核	校对	制图
张	李	王	赵
张	李	王	赵
张	李	王	赵

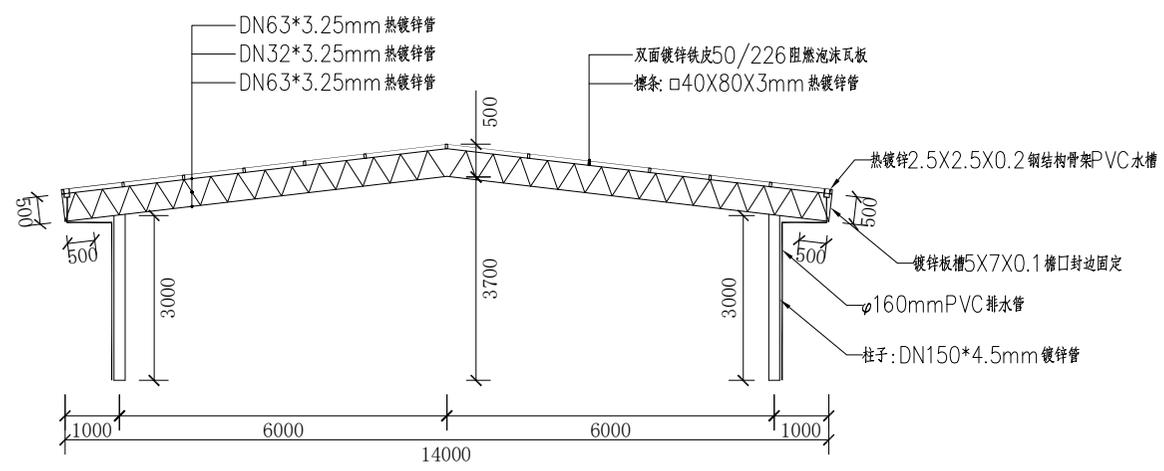

鸢棚(三)主梁处断面图 1:50

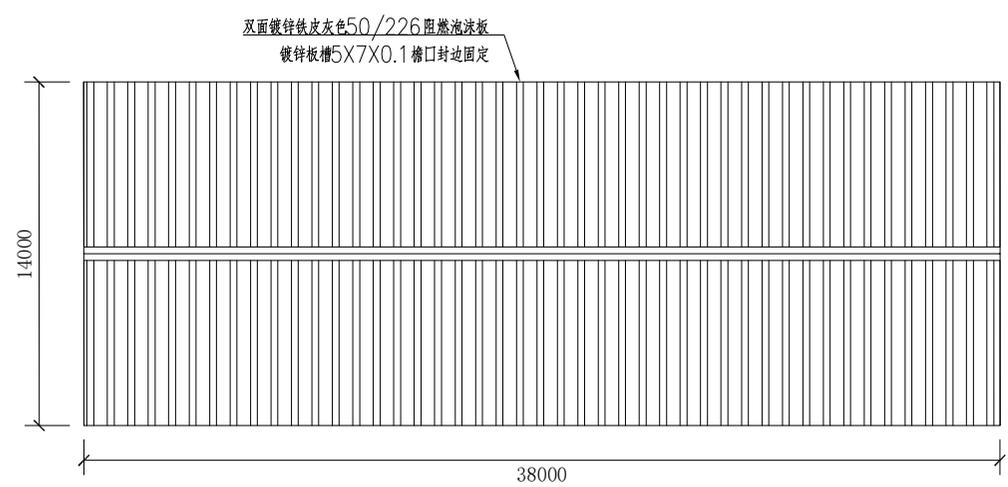

鸢棚(三)屋面平面图 1:100

说明:
1. 图中尺寸除注明外其余均以毫米计。

图纸变更记录			
序号	版次	变更原因	变更时间
注:若有更新版本时本图失效			
注册执业签章			
姓名			
注册证书号			
注册执业类别			
注册执业单位			
阶段: 施工图			
总工程师			
审核			
设计负责人			
专业负责人			
审核			
校核			
设计			
制图			
建设单位			
项目名称	印江星2025年马肉瘤种繁育基地建设项目		
子项目名称			
设计号		图别	
设计日期		图号	
图名: 鸢棚(三)主梁处断面图、屋面平面图			
比例: 1:100			
图号	日期	日期	日期

图纸升级记录			
序号	版次	升级原因	升级时间

注:若有更新版本时本图失效

注册执业资格	
姓名	注册证书号

注册执业资格	
姓名	注册证书号

注册执业资格	
姓名	注册证书号


注册执业资格	
姓名	注册证书号

总工程师	
姓名	注册证书号


总工程师	
姓名	注册证书号

总工程师	
姓名	注册证书号


总工程师	
姓名	注册证书号

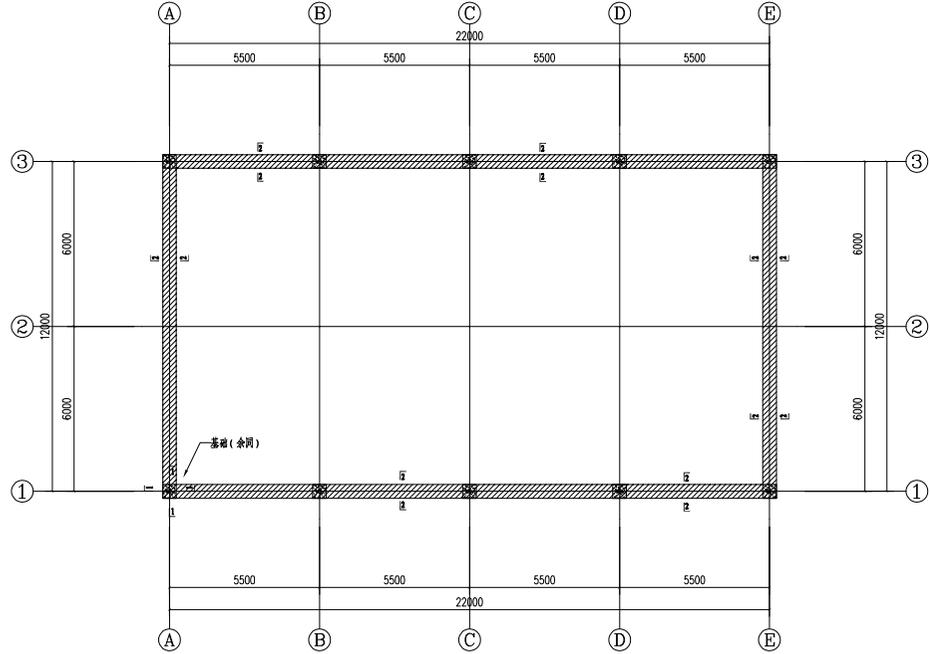


脱温棚基础平面布置图 1:100

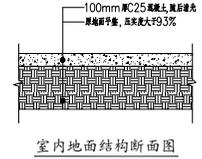

室内地面结构断面图

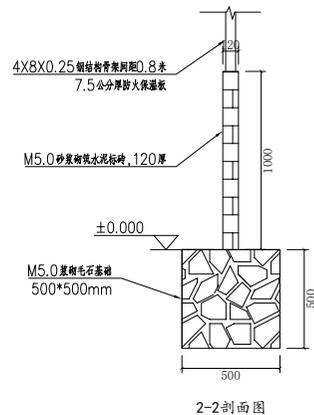

2-2剖面图

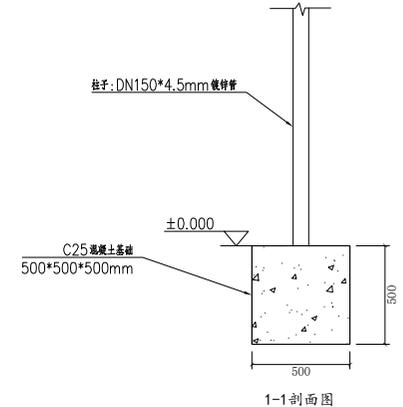

1-1剖面图

说明:
1. 图中尺寸单位除注明外其余均以毫米计。

阶段: 施工图

项目名称: 印江星2025年马肉福种猪繁育基地建设项目

图名: 脱温棚基础图

比例: 1:100
日期: 2025.06

图纸升级记录			
序号	版次	升级原因	升级时间

注:若有更新版本时本页失效

注册执业资格	
姓名	
注册证书号	
注册专业	
注册编号	

注册执业资格	
姓名	
注册证书号	
注册专业	
注册编号	

注册执业资格	
姓名	
注册证书号	
注册专业	
注册编号	

阶段: 施工图

总工程师	
审核	
设计负责人	
专业负责人	
审核	
校核	
设计	
制图	
建设单位	

项目名称: 印江星2025年马肉种养殖繁育基础设施项目

子项目名称:


设计号:

图名:


比例: 1:100

图号:


日期: 2025.06

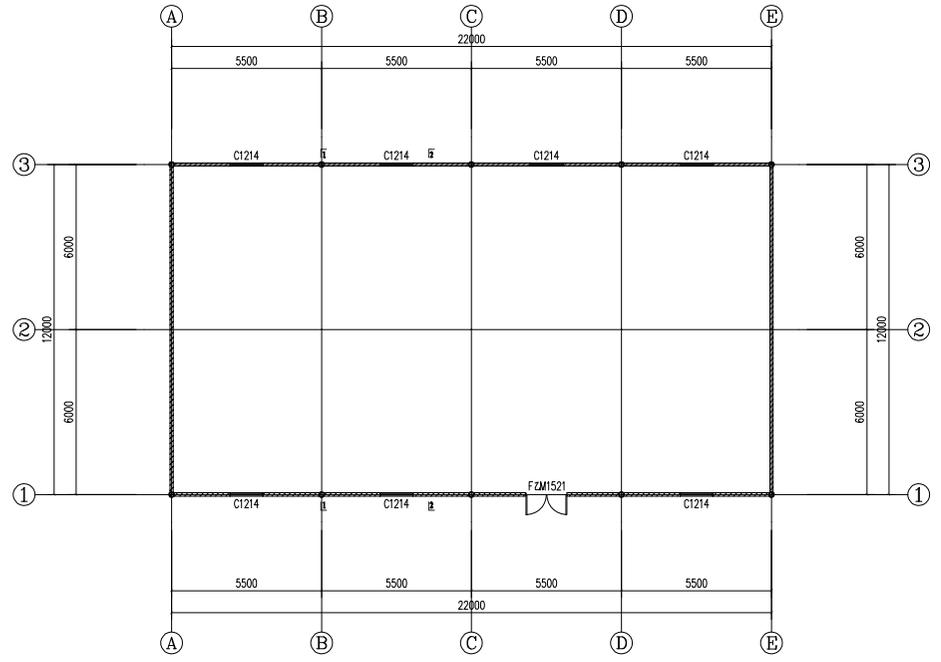

脱湿棚柱子平面布置图 1:100

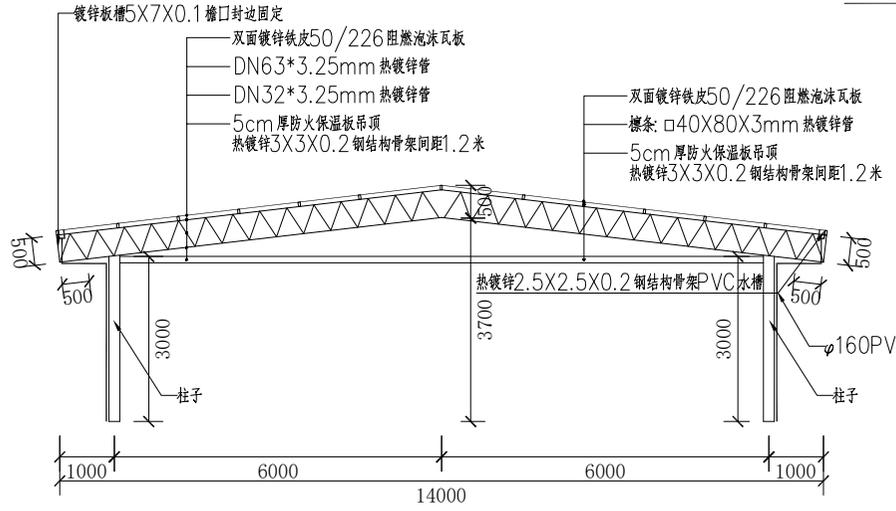

1-1剖面图 1:50

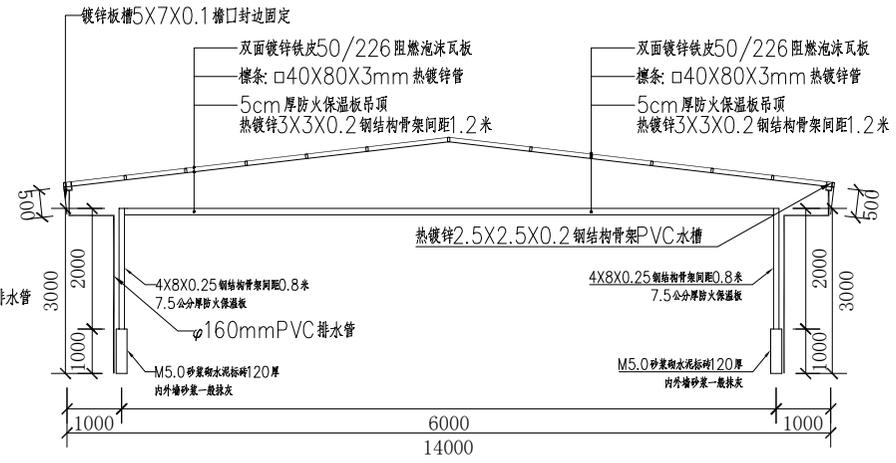

2-2剖面图 1:50

- 说明:
- 图中尺寸除注明外其余均以毫米计。
 - 窗子采用75型铝合金窗、5+6A+5中空玻璃。

图纸变更记录			
序号	版次	变更原因	变更时间

注:若有更新概不补图面丢失

注册执业签章			
姓名	职务	注册证书号	注册印章号


阶段: 施工图

总工程师		
审核		
设计负责人		
专业负责人		
审核		
校核		
设计		
制图		
建设单位		


项目名称	印江至2025年马肉福种猪繁育基地建设项目
子项名称	

设计号		图别	
图名	2#粪交配水池		


图号		日期	2025.06
图号		日期	

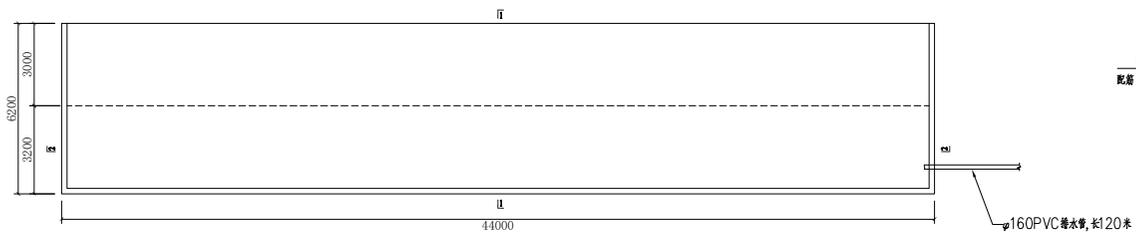


2#粪交配水池平面图 1:100

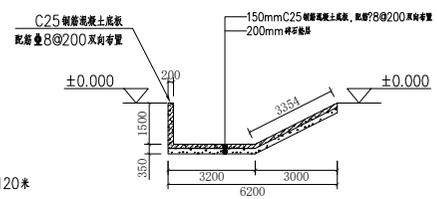

1-1剖面图 1:100

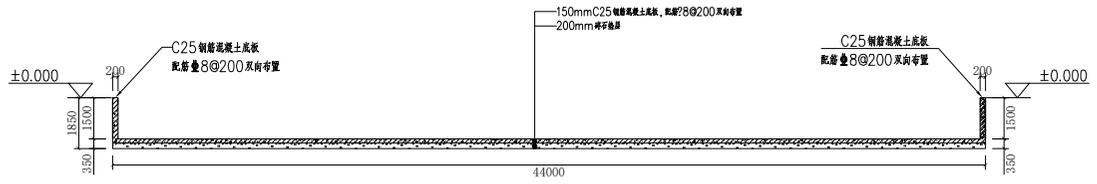

2-2剖面图 1:100

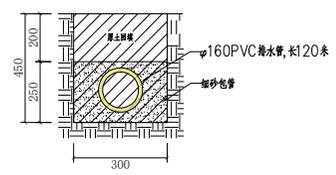

排水管安装断面图 1:100

说明:
1. 图中尺寸单位除注明外其余均以毫米计。

图纸变更记录			
序号	版次	变更原因	变更时间

注:若有更新概不补图更改

--	--	--	--

--	--	--	--

注册执业资格	
姓名	
注册证书号	
身份证号	
注册编号	

--	--	--	--

阶段: 施工图


总工程师	
审核	
设计负责人	
专业负责人	
审核	
校核	
设计	
制图	

建设单位	
项目名称	


子项名称	
------	--

设计号		图别	
图名			


图号		日期	
图号		日期	

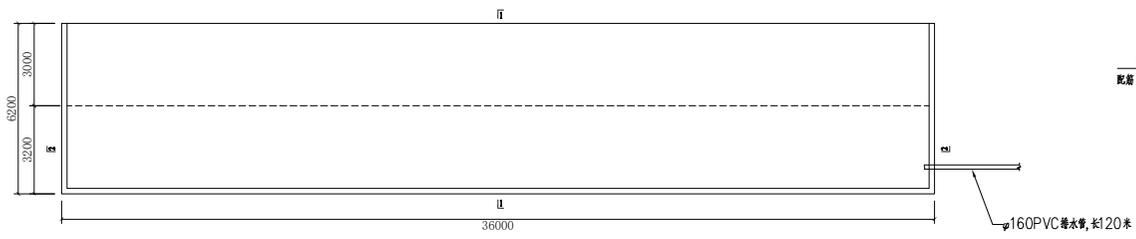


3#交配水池平面图 1:100

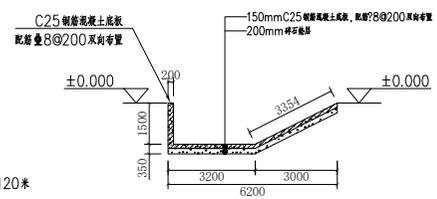

1-1剖面图 1:100

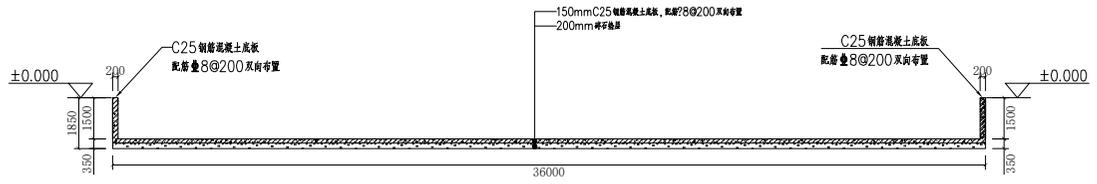


2-2剖面图 1:100

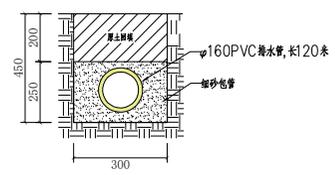


排水管安装断面图 1:100


说明:
1. 图中尺寸单位除注明外其余均以毫米计。

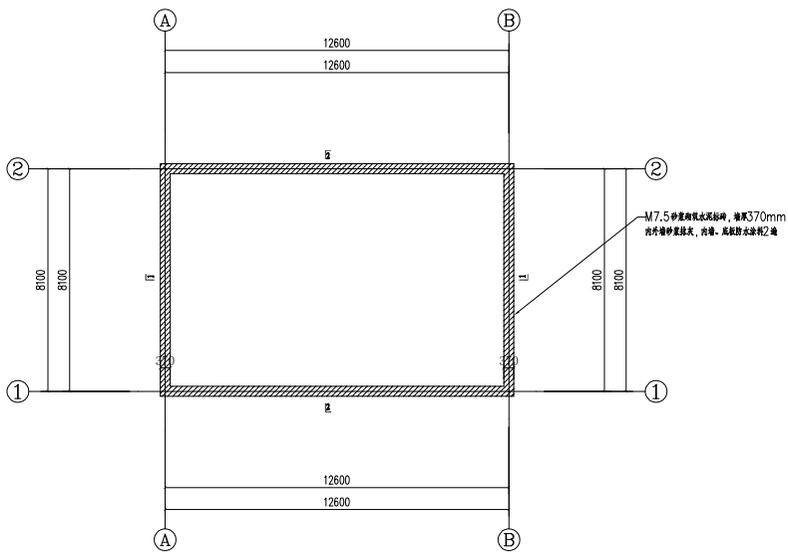

人禽饮水池平面图 1:100

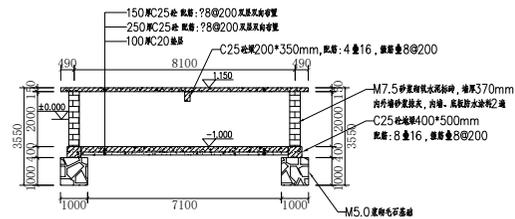

2-2剖面图 1:100

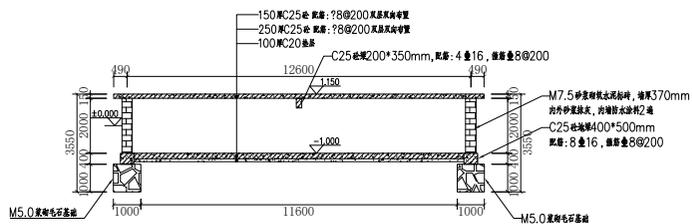

1-1剖面图 1:100

说明:

1. 图中尺寸单位除注明外其余均以毫米计。
2. 所有内墙砂浆抹灰, 内墙、底板防水涂料2遍。

图纸升级记录			
序号	版次	升级原因	升级时间

注: 若有更新版本时本图失效

注册执业签章

姓名 REGISTERED NAME	
注册证书号 REG. CERT. NO.	
注册印章号 REG. STAMP NO.	

阶段: 施工图

总工程师 CHIEF ENGINEER	
审核 APPROVED BY	
设计负责人 CHIEF DESIGNER	
专业负责人 PROF-IN-CHARGE	
审核 EXAMINED BY	
校核 CHECKED BY	
设计 DESIGNED BY	
制图 DRAWN BY	

建设单位
CONSTRUCTION UNIT

项目名称
PROJECT NAME

子项名称
SUBTITLE NAME

设计号
DESIGNING NO.

图名
DWG TITLE


人禽饮水池

比例 SCALE: 1:100


图号
DWG NO.

日期
DATE


2025.06

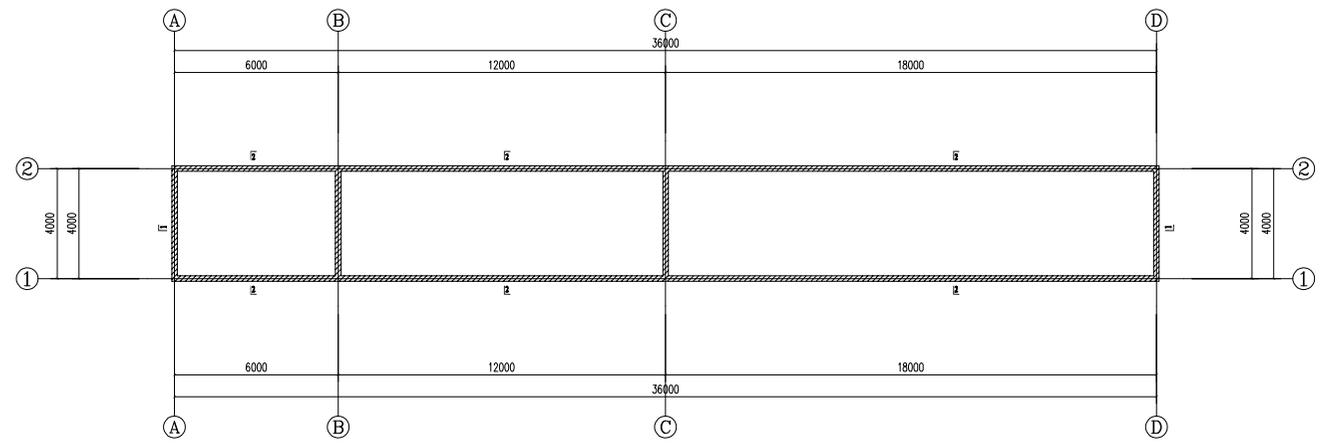

化粪池平面图 1:100

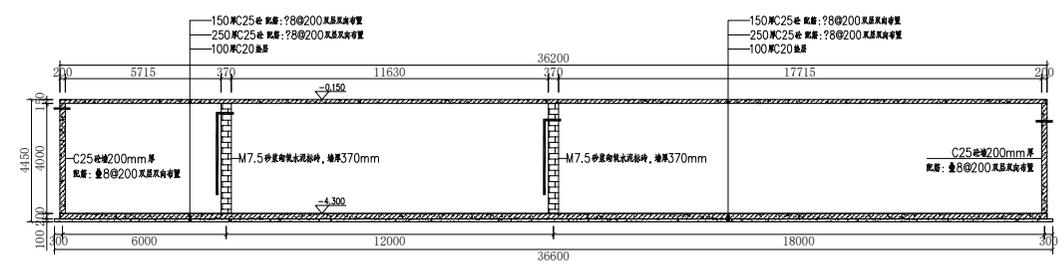

1-1剖面图 1:100

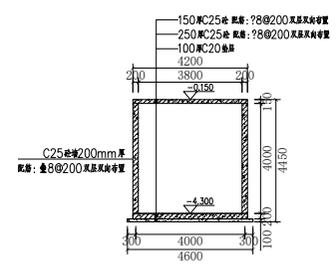

1-1剖面图 1:100

- 说明:
1. 图中尺寸除注明外其余均以毫米计。
 2. 所有内墙砂浆抹灰, 内墙、底板防水涂料2遍。
 3. 化粪池配置2台污水泵(切割泵1.5千瓦x1.5寸)。

图纸升级记录			
序号	版次	升级原因	升级时间

注:若有更新概不承认图失效

注册执业签章	
姓名	注册证书号

阶段: 施工图

总工程师	
审核	
设计负责人	
专业负责人	
审核	
校核	
设计	
制图	
建设单位	
项目名称	印江星2025年马肉福种猪繁育基地建设项目
子项目名称	
设计号	
图名	化粪池
图号	
日期	2025.06

图纸升级记录			
序号	版次	升级原因	升级时间

注:若有更新版本时本图失效

注册执业资格	
姓名	注册证书号

注册执业资格	
姓名	注册证书号

注册执业资格	
姓名	注册证书号

阶段: 施工图

总工程师	设计负责人

项目名称: 印江星2025年马肉福种猪繁育基地建设项目


子项目名称:

设计号:


图名: 干湿分离区基础图

比例: 1:100


图号	日期

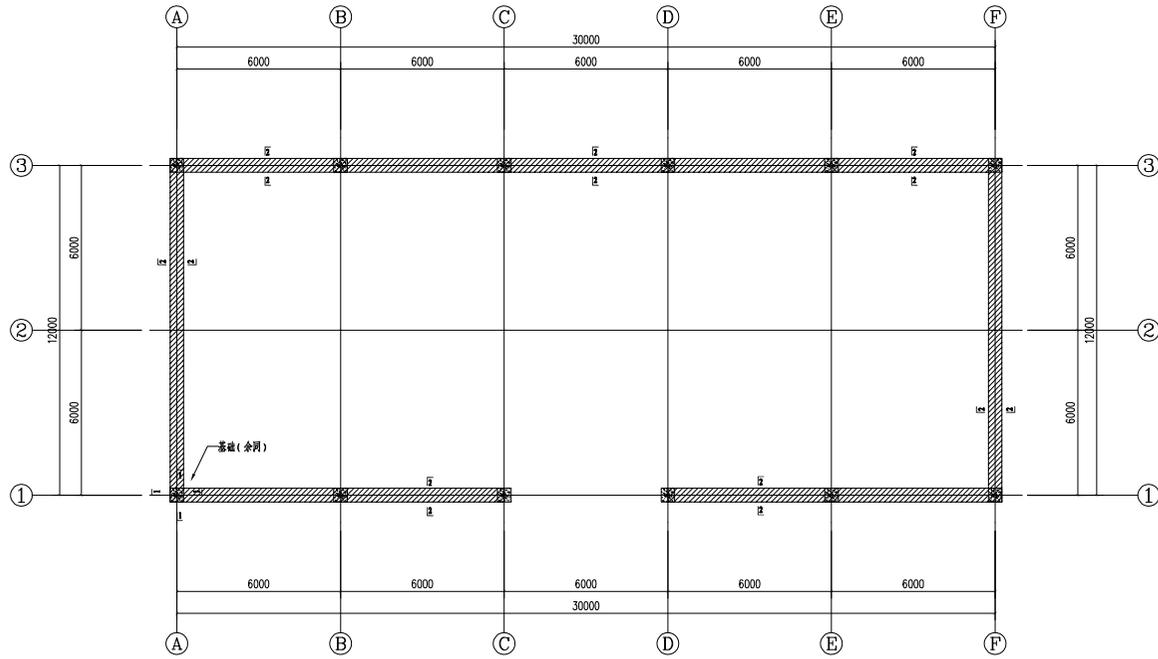


干湿分离区基础平面布置图 1:100

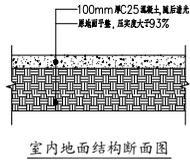

室内地面结构断面图

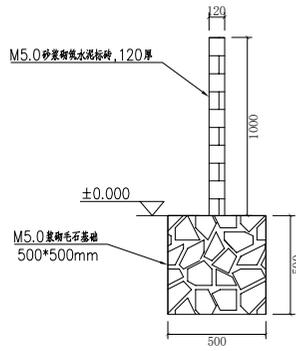


2-2剖面图

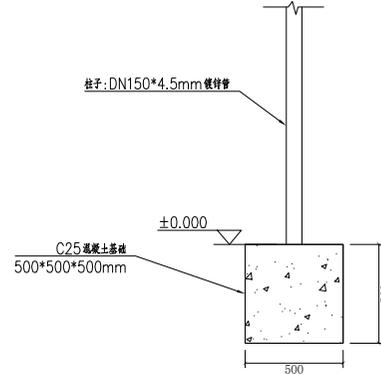


1-1剖面图

说明:
1. 图中尺寸除注明外其余均以毫米计。

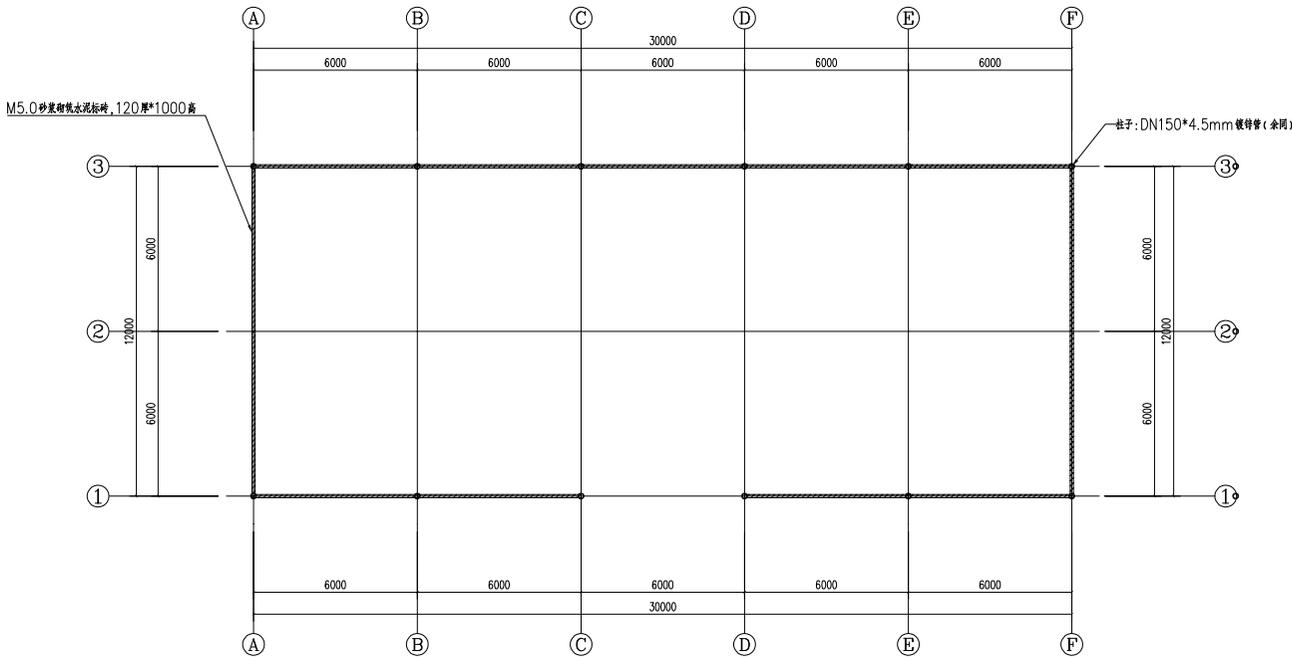

干湿分离区柱子平面布置图 1:100

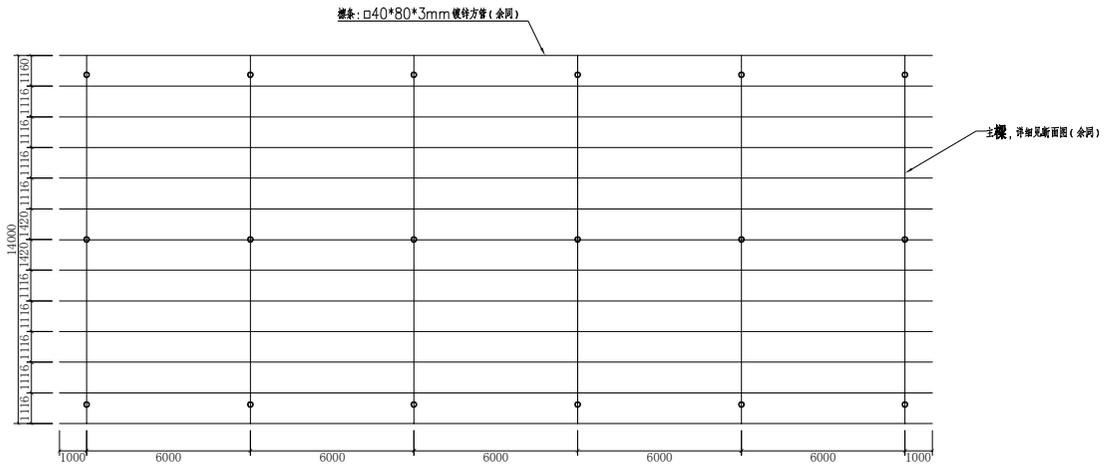

干湿分离区屋面檩条平面图 1:100

说明:
1. 图中尺寸除注明外其余均以毫米计。

图纸变更记录			
序号	版次	变更原因	变更时间

注: 若有更新版本时本图失效

注册执业签章	
姓名	注册证书号

阶段: 施工图

总工程师	
审核	
设计负责人	
专业负责人	
审核	
校核	
设计	
制图	
建设单位	

项目名称: 印江至2025年马钱种养殖育基地建设项目

子项名称:


设计号:

图名: 干湿分离区柱网平面、屋面檩条平面图


比例: 1:100

日期: 2025.06

设计	审核	校对	制图
张	李	王	赵
张	李	王	赵
张	李	王	赵

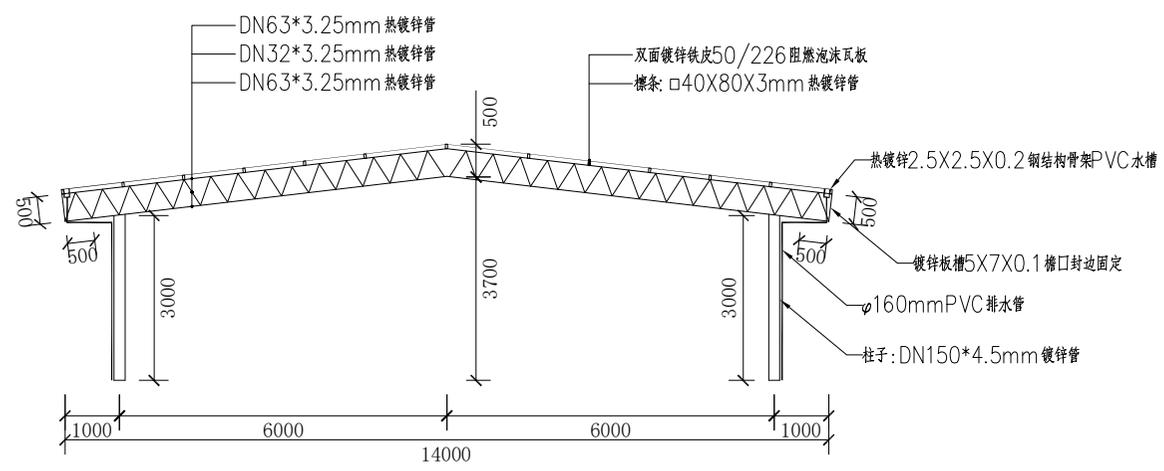

干湿分离区主梁处断面图 1:50

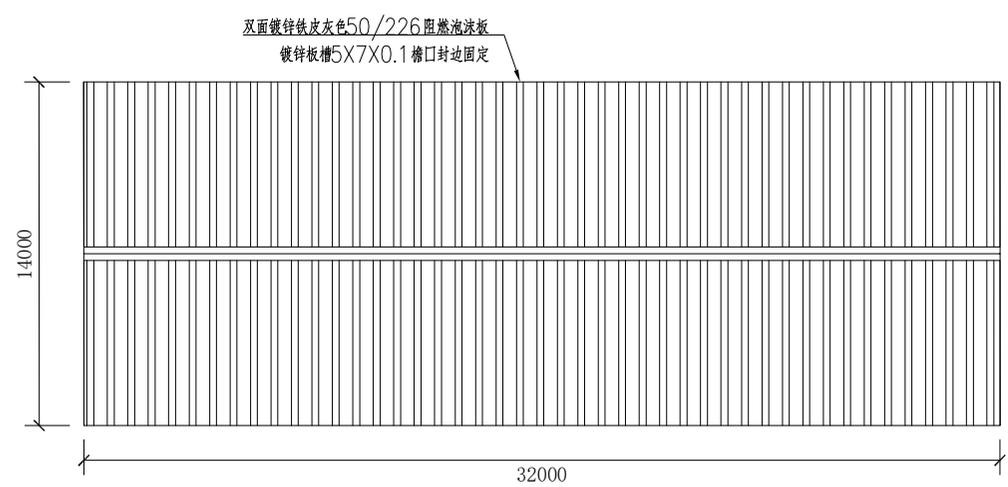

干湿分离区屋面平面图 1:100

说明：
1. 图中尺寸单位除注明外其余均以毫米计。

图纸升级记录			
序号	版次	升级原因	升级时间
注:若有更新版本时本图失效			
注册执业签章			
姓名			
注册证书号			
注册专业			
注册编号			
注册单位			
阶段: 施工图			
总工程师			
审核			
设计负责人			
专业负责人			
审核			
校核			
设计			
制图			
建设单位			
项目名称	印江星2025年马肉福种繁育基地建设项目		
子项名称			
设计号		图别	
设计人			
图名: 干湿分离区主梁处断面图、屋面平面图			
比例: 1:100			
图号	日期		

二、主要商务要求

★工期	5 个月（自签订合同之日起至 12 月完工并完成验收）
★实施地点	印江土家族苗族自治县板溪镇大坪村（甲方指定地点）
投标有效期	从提交投标（响应）文件的截止之日起 90 日历天。
★付款方式	双方协商，以最终签订的合同为准。
★报价要求	报价包含施工费、人工费、设备费、材料费、运输费、装卸费、管理费、验收、利润、税金、保险等一切包干费用，采购人不再支付其它费用。投标单位应考虑该项目的各种风险因素，确定合理的磋商报价。因投标单位在计算磋商报价过程中报价不合理或费用计算错误，采购人一律不予调整，由此产生的损失及后果自负。
★验收要求	本项目监管单位、采购人组成验收小组按国家有关规定、规范进行验收，必要时邀请相关的专业人员或机构参与验收。因工程质量问题发生争议时，由本地质量技术监督部门鉴定。工程符合质量技术标准的，鉴定费由采购人承担；否则鉴定费由中标人承担。
投标保证金	1 包：种鹅繁育基地建设 30000.00 元人民币；
★质量要求	工程质量：符合国家现行有关施工质量验收规范标准。 施工安全文明标准化：满足有关规范标准要求。
履约保证金	不要求
★其他	验收标准、规范：符合国家有关质量验收质量标准及相关行业主管部门颁发的其他现行标准、规范及省、市有关规定。
费用	供应商投标过程中所产生的一切费用，不论中标与否，均由各供应商自行承担。

2包：种鹅采购

一、技术要求

品种	规格	数量	单位
种鹅	★平均每只重 5 斤以上， 品种马岗鹅、乌棕鹅优质 品种 (采取公母鹅血统分开)	★3560 (母鹅 3000 只，公 鹅 560 只)	只

二、主要商务要求

★交货期	自签订合同之日起 15 日内完成供货。
★交货地点	印江土家族苗族自治县板溪镇大坪村（甲方指定地点）
投标有效期	从提交投标（响应）文件的截止之日起 90 日历天。
★付款方式	双方协商，以最终签订的合同为准。
★报价要求	报价包含货物购置费、人工费、设备费、材料费、运输费、装卸费、管理费、验收、利润、税金、保险等一切包干费用，采购人不再支付其它费用。投标单位应考虑该项目的各种风险因素，确定合理的磋商报价。因投标单位在计算磋商报价过程中报价不合理或费用计算错误，采购人一律不予调整，由此产生的损失及后果自负。
★验收要求	验收标准、规范 1. 出场体重、均匀度、数量在甲方验收。 2. 种鹅到采购人养殖场后，采购人挑选出伤残、病弱鹅只，拍视频反馈给中标人确认后，在要求的时间内重新供应。
投标保证金	2 包：种鹅采购 10000.00 元人民币；
★质量要求	符合国家现行有关质量验收规范标准。
履约保证金	不要求
★其他	验收标准、规范：符合国家有关质量验收质量标准及相关行业主管部门颁发的其他现行标准、规范及省、市有关规定。
费用	供应商投标过程中所产生的一切费用，不论中标与否，均由各供应商自行承担。

评分标准：采用综合评分法