



石阡县文体广电旅游局(采购人名称)

石阡县文体广电旅游局红二六军团总指挥部
部旧址修缮工程(项目名称)

磋商文件



招标项目：石阡县文体广电旅游局红二六军团总指挥部旧
址修缮工程

招标编号：GZYH2025-028

招标方式：竞争性磋商

项目类别：工程类

采购人：石阡县文体广电旅游局

代理机构：贵州逸合项目管理有限公司



铜仁市财政局、铜仁市公共资源交易中心 监制

石阡县文体广电旅游局红二六军团总指挥部旧址修缮工程磋商公告



项目概况

石阡县文体广电旅游局红二六军团总指挥部旧址修缮工程竞争性磋商项目的潜在供应商应在全国公共资源交易平台（贵州省·铜仁市）获取磋商文件，并于 2025 年 07 月 15 日 09 点 30 分（北京时间）前递交磋商响应文件。

一、项目基本情况

项目编号：GZYH2025-028

项目名称：石阡县文体广电旅游局红二六军团总指挥部旧址修缮工程

采购方式：竞争性磋商

预算金额：653980.56 元

最高限价：653980.56 元

采购需求：详见采购文件

合同履行期限：详见采购文件

本项目（是/ 否）接受联合体投标。



二、申请人的资格要求：

（一）满足《中华人民共和国政府采购法》第二十二条规定；

（二）落实政府采购政策需满足的资格要求：按财库（2022）19 号、财库（2020）46 号、黔财采（2014）15 号、财库（2017）141 号、财库（2014）68 号和财政部印发“关于印发节能产品、环境标志产品政府采购品名清单的通知”执行。

（三）本项目的特定资格要求：1、本项目（是）专门面向中小企业采购，若工程的承建企业是中小企业，请供应商按照《政府采购促进中小企业发展管理办法》（财库（2020）46 号）出具规定的《中小企业声明函》。声明函内容不实的，属于提供虚假材料谋取中标、成交，依照《中华人民共和国政府采购法》等国家有关规定追究相应责任。本项目所属行业为 建筑业 行业；2、本次招标要求供应商须具备行业主管部门颁发的 文物保护工程施工贰级及以上 资质且有安全生产许可证，并在人员、设备、资金等方面具备相应的施工能力，其中，投标人拟派项目负责人（项目经理）须具备 文物保护工程责任工程师 证书，从业范围包含 近现代代表性建筑，且未担任其他在建建设工程的项目负责人（项目经理）。

注：1. 本项目是电子开评标，请各位投标人携带 CA 前往交易中心投标。

2. 开标时，解密电子文件前，投标供应商需提供法人代表身份证或委托代理人持法人授权委托书及代理人身份证件原件(或电子身份证)。如选择不见面开标，不审查此项资料。

三、获取磋商文件

(一) 时间：2025年07月01日 17:00 至 2025年07月08日 17:00

(二) 地点：全国公共资源交易平台（贵州省·铜仁市）

(三) 方式：网上免费获取

(四) 售价：人民币 0 元/套

注：供应商应随时登录贵州省政府采购网或铜仁市公共资源交易中心网（交易平台）查看、处理采购人发出的文件澄清、补充、更正等通知内容，如因供应商未及时上网查询导致的后果，由供应商自己承担。

四、提交磋商响应文件截止时间、开标时间和地点

(一) 时间：2025年07月15日 09 点 30 分（北京时间）

(二) 地点：铜仁市公共资源交易中心石阡分中心

五、公告期限

自本公告发布之日起 5 个工作日。

六、其他补充事宜

投标保证金：5000.00 元人民币

(1) 投标保证金交纳时间：2025年07月15日 09 点 30 分前

(2) 开户银行及账号：

收款单位：石阡县产权交易中心线上保证金专户

开户行：贵州银行股份有限公司石阡支行

账号：0615001700000457

(3) 投标保证金交纳方式（推荐使用保函）：

采用银行转账、电汇形式提交具体缴退流程见铜仁市公共资源交易中心网站，点击首页-办事指南-保证金缴退，自行缴纳保证金；或者采用《投标保证金保函》（电子保函）提交（具体操作方式见铜仁市公共资源交易中心首页——办事指南——政府采购——常见问题解答——《投标电子保函申请操作步骤》）

七、对本次招标提出询问，请按以下方式联系。

1. 采购人信息:

名 称: 石阡县文体广电旅游局

地 址: 贵州省铜仁市石阡县佛顶山北路

联系方式: 刘铸 18585968323

2. 采购代理机构信息:

名 称: 贵州逸合项目管理有限公司

地 址: 贵阳市观山湖区天一国际广场10栋9层906号

联系方式: 张孝坤(项目负责人)、田洪进、赵峰 0851-84721394/15348518583

3. 项目联系方式:

项目联系人: 张孝坤

电 话: 0851-84721394/15348518583

目录

第一章 磋商公告.....	7
第二章 供应商须知.....	10
第三章 采购需求.....	18
第四章 铜仁市市级政府采购合同（参考文本）	48
第五章 磋商、评审及成交.....	52
第六章 磋商响应文件格式.....	62

温馨提示：供应商投标特别注意事项

一、参加报价之前，供应商应确认企业信用档案是否办理，以免出现企业信用档案不能被使用等问题。上述情况有可能导致报名信息无法录入铜仁市公共资源交易中心（以下简称交易中心）政府采购交易系统。

二、**本项目一律不接受纸质文件**，只接受具备法律效力的电子响应文件。供应商应当到依法设立的电子认证服务机构（交易中心办理点），办理 CA 数字证书和电子签章。**投标文件份数及电子版要求：**

（一）加密的电子投标文件壹份（.TRTF 格式，在全国公共资源交易平台（贵州省·铜仁市）网指定位置上传）。

（二）非加密的电子投标文件（.nTRTF 格式）壹份（针对投标人在全国公共资源交易平台（贵州省·铜仁市）网上传了投标文件后，但在开标时其投标文件因系统原因解密失败的情况下使用）。备注：若投标人未按照本目标招标文件要求提供非加密的电子投标文件（.nTRTF 格式），或者格式不正确的，一切后果均由投标人自行承担。

（三）如果开标现场因系统原因解密失败，则采用非加密方式进行，要求非加密电子投标文件的内容、数据与上传的加密电子投标文件必须一致，否则该投标文件被否决。

（四）**本项目支持远程不见面开标**，如选择远程开标的投标人，只需上传加密的电子投标文件 1 份。投标人须使用工具制作电子投标文件同时生成两个文件，一个是加密投标文件（格式为 TRTF），用于上传到网上（.TRTF 格式，在铜仁市公共资源电子交易系统“上传投标文件”模块上传）；另一个即为不加密.nTRTF 格式文件，此文件请投标单位自行妥善保管，作为开标过程中投标单位的应急备用投标文件。（此非加密投标文件仅在开标过程中技术人员确认为非投标人原因导致远程解密失败时使用。当开标会现场招标代理要求提供时，由投标单位在 30 分钟内将此非加密投标文件通过邮箱发送至代理邮箱。如投标单位提供的非加密投标文件与上传的加密投标文件不一致或无法提供与加密投标文件一致的非加密投标文件时，投标单位自行承担此后果）。

（五）**特别提醒：**1. 投标单位应注意签到截至时间；2. 开标设备、软件、CA 应满足本次远程开标会议要求（若投标人设备不满足要求，也可到本项目交易中心现场）；3. 投标人应保证使用编制投标文件的 CA 解密时，网络稳定；4. 投标人在开

标、唱标期间（主持人未宣布开标结束前），保持在开标设备旁。其余远程开标注意事项，详见中心发布的操作手册。5. 投标人对开标过程有异议的，须在开标过程中一次性提出；6. 开、唱标结束后须点击开标结果确认。7. 加★号的条款均被视为重要的指标要求。8. 投标人在开标过程中操作遇到问题时，请及时向软件公司咨询，咨询联系方式为座机：400998000 或 0856-3960513。8. 上传的电子投标文件不能超过 25MB。

三、本项目可以使用**远程不见面开标**模式参与开标，故特别说明如下：

（一）远程开标会议的确认：各投标人应保证，在开标、唱标期间（主持人未宣布开标结束前），保持在开标设备旁，并保证不退出开标大厅，以便对开唱标过程的异议提出及数据确认等工作。避免由此产生的不利情形。在此申明：若投标人未在开标过程提出异议或进行数据确认等工作，视为投标人无异议且对开标数据确认。

（二）远程开标项目的时间均以国家授时中心发布的时间为准。开标时间：同投标截止时间、开标地点：投标人自行选择任意地点参加远程开标会。

（三）本项目招投标文件均用专用招投标工具软件编制，并通过网上招投标平台完成招投标过程。投标人投标文件的编制和递交，应依照招标文件的规定进行。如未按招标文件要求编制、递交电子投标文件，将可能导致废标，其后果由投标人自负。投标人如对正确使用招投标专用工具软件有疑问的，请尽早和软件公司的服务人员联系，他们会根据投标人要求，提供必要的培训和技术支持。

（四）投标人通过网上招投标平台递交的电子投标文件为评标依据，投标人须使用工具制作电子投标文件时同时生成两个文件，一个是加密投标文件（格式为 TRTF），用于上传到网上；另一个即为不加密.nTRTF 格式文件，此文件请投标单位自行妥善保管，作为开标过程中投标单位的**应急备用投标文件**。（此非加密投标文件仅在开标过程中技术人员确认为非投标人原因导致远程解密失败时使用。当开标会现场招标代理要求提供时，由投标单位在 30 分钟内将此非加密投标文件通过邮箱发送至代理邮箱。如投标单位提供的非加密投标文件与上传的加密投标文件不一致或无法提供与加密投标文件一致的非加密投标文件时，投标单位自行承担此后果）。开标当日，投标人不必抵达开标现场，仅需在任意地点通过**不见面开标系统**参加开标会议，并根据需要使用**远程不见面开标系统**与现场采购人、谈判小组及代理机构进行互动交流、澄清、提疑以及文件传送等活动。

（五）投标文件递交截止时间前，采购人或代理机构提前进入**远程不见面开标系统**，播放测试音频，各投标人的授权委托人或法人代表提前进入**远程不见面开标系统**进行签到操作，根据操作手册进入相应标段的开标会议区并签到。如开标时间截至投

标单位未签到成功，则视为投标单位未按文件要求开标时间参与此次项目开标，视为**投标人撤回其投标文件，投标文件将会被打回**。收听观看实时音视频交互效果并及时在讨论组中反馈，未按时加入开标会议区并完成扫码登录操作的或未能在开标会议区内全程参与交互的，视为放弃交互和放弃对开评标全过程提疑的权利，投标人将无法看到解密指令、废标及澄清、唱标、评审结果等实时情况，并承担由此导致的一切后果。

（六）投标文件递交截止时间后，代理机构将在系统内公布投标人名单并核验投标保证金递交情况，然后通过开标会议区发出投标文件解密的指令，投标人在各自地点按规定时间自行实施远程解密，**投标人解密（正常情况下，每个投标人解密自己投标文件时间不到一分钟）限定在主持人开启解密 30 分钟前完成**。因投标人网络与电源不稳定、未按操作手册要求配置软硬件、解密锁发生故障或用错、故意不在要求时限内完成解密等自身原因，导致投标文件在规定时间内未能解密、解密失败或解密超时，**视为投标人撤回其投标文件，投标文件将会被打回，不能参与后续评标**；因采购人原因或网上招投标平台发生故障，导致无法按时完成投标文件解密或开、评标工作无法进行的，可根据实际情况相应延迟解密时间或调整开、评标时间（友情提示：若投标人已领取副锁（含多把副锁）请注意正副锁的使用差别）。

（七）遵守指令、不擅离职守。开标评标过程中，投标单位全程参加开评标会议，积极响应采购人或代理机构的指令和操作要求，不擅离职守，始终保持通讯顺畅，**因投标单位原因导致 15 分钟内无法与管理端建立起联系的，即视为放弃交互的权利**，投标单位认可采购人任意处置决定，接受包括终止投标资格在内的任何处理结果。

（八）确保设施、设备工况良好。投标单位将负责提前检查电力供应、网络环境和远程开标会议有关设施、设备的稳定性和安全性，因投标单位原因导致无法完成投标或者不能进行现场实时交互的，均由投标单位自行承担一切后果。

（九）开评标全过程中，各投标人参与远程交互的授权委托人或法人代表应始终为同一个人，中途不得更换，在废标、澄清、提疑、传送文件等特殊情况下需要交互时，投标人一端参与交互的人员将均被视为是投标人的授权委托人或法人代表，投标人不得以不承认交互人员的资格或身份等为借口抵赖推脱，投标人自行承担随意更换人员所导致的一切后果。

（十）为顺利实现本项目开评标的远程交互，建议投标人配置的硬件设施有：高配置电脑、高速稳定的网络、电源（不间断）、CA 锁、音视频设备（话筒、耳麦、高清摄像头、音响）、扫描仪、打印机、传真机、高清视频监控等；建议投标人具备的

软件设施有：**IE 浏览器（版本必须为 11 及 11 以上）**，贵州互联互通通用驱动包。为保证交互效果，建议投标人选择封闭安静的地点参与远程交互。因投标人自身软硬件配备不齐全或发生故障等问题而导致在交互过程中出现不稳定或中断等情况的，由投标人自身承担一切后果。

（十一）由交易中心技术服务商，投资开发建设“不见面”开标系统，采取自主选择使用。

四、投标单位可通过登录界面或铜仁市公共资源交易平台首页“资料下载”模块进行下载、办理新点标证通（移动 CA 数字证书）参与本项目投标，使用新点标证通（移动 CA 数字证书）可完成系统登录、加解密、签章等操作。（需注意使用新点标证通加密的投标文件，需用新点标证通（移动 CA 数字证书）进行解密。）

五、如更正公告有重新发布电子谈判文件的，供应商需使用更正公告后最新发布电子谈判文件来制作电子响应文件，否则将无法提交电子响应文件。

六、供应商需在提交首次响应文件截止时间前完整上传电子响应文件并保存在交易中心政府采购交易系统，且取得回执。采购代理机构恕不接收逾期送达或错误投递方式送达的响应文件。

七、项目评审时，对供应商部分信息直接取自供应商在交易中心企业诚信库登记的信息，请供应商及时维护、更新企业诚信库的信息，确保其时效性。

八、供应商一旦依法被确认为成交供应商，其响应文件中的相关内容（主要成交标的的名称、规格型号、数量、单价、服务要求等），将会随成交结果公告一并发布在采购信息发布网上，接受社会监督。

九、采购代理机构不对供应商报名时提交的相关资料的真实性负责，如供应商发现相关资料被盗用或复制，应遵循法律途径解决，追究侵权者责任。

（本提示内容非采购文件的组成部分，仅为善意提醒。如有不一致，以采购文件为准。）

第一章 磋商公告

项目概况

石阡县文体广电旅游局红二六军团总指挥部旧址修缮工程竞争性磋商项目的潜在供应商应在全国公共资源交易平台（贵州省·铜仁市）获取磋商文件，并于 2025 年 07 月 15 日 09 点 30 分（北京时间）前递交磋商响应文件。

一、项目基本情况

项目编号：GZYH2025-028

项目名称：石阡县文体广电旅游局红二六军团总指挥部旧址修缮工程

采购方式：竞争性磋商

预算金额：653980.56 元

最高限价：653980.56 元

采购需求：详见采购文件

合同履行期限：详见采购文件

本项目（是/ 否）接受联合体投标。

二、申请人的资格要求：

（一）满足《中华人民共和国政府采购法》第二十二条规定；

（二）落实政府采购政策需满足的资格要求：按财库〔2022〕19 号、财库〔2020〕46 号、黔财采〔2014〕15 号、财库〔2017〕141 号、财库〔2014〕68 号和财政部印发“关于印发节能产品、环境标志产品政府采购品名清单的通知”执行。

（三）本项目的特定资格要求：1、本项目(是)专门面向中小企业采购，若工程的承建企业是中小企业，请供应商按照《政府采购促进中小企业发展管理办法》（财库〔2020〕46 号）出具规定的《中小企业声明函》。声明函内容不实的，属于提供虚假材料谋取中标、成交，依照《中华人民共和国政府采购法》等国家有关规定追究相应责任。本项目所属行业为 建筑业 行业；2、本次招标要求供应商须具备行业主管部门颁发的文物保护工程施工贰级及以上资质且有安全生产许可证，并在人员、设备、资金等方面具备相应的施工能力，其中，投标人拟派项目负责人（项目经理）须具备文物保护工程责任工程师证书，从业范围包含近现代代表性建筑，且未担任其他在建建设工程的项目负责人（项目经理）。

注：1. 本项目是电子开评标，请各位投标人携带 CA 前往交易中心投标。

2. 开标时，解密电子文件前，投标供应商需提供法人代表身份证或委托代理人持

法人授权委托书及代理人身份证件原件(或电子身份证)。如选择不见面开标,不审查此项资料。

三、获取磋商文件

(一) 时间: 2025年07月01日 17:00 至 2025年07月08日 17:00

(二) 地点: 全国公共资源交易平台(贵州省·铜仁市)

(三) 方式: 网上免费获取

(四) 售价: 人民币 0 元/套

注: 供应商应随时登录贵州省政府采购网或铜仁市公共资源交易中心网(交易平台)查看、处理采购人发出的文件澄清、补充、更正等通知内容,如因供应商未及时上网查询导致的后果,由供应商自己承担。

四、提交磋商响应文件截止时间、开标时间和地点

(一) 时间: 2025年07月15日 09点30分(北京时间)

(二) 地点: 铜仁市公共资源交易中心石阡分中心

五、公告期限

自本公告发布之日起5个工作日。

六、其他补充事宜

投标保证金: 5000.00元人民币

(1) 投标保证金交纳时间: 2025年07月15日 09点30分前

(2) 开户银行及账号:

收款单位: 石阡县产权交易中心线上保证金专户

开户行: 贵州银行股份有限公司石阡支行

账号: 0615001700000457

(3) 投标保证金交纳方式(推荐使用保函):

采用银行转账、电汇形式提交具体缴退流程见铜仁市公共资源交易中心网站,点击首页-办事指南-保证金缴退,自行缴纳保证金;或者采用《投标保证金保函》(电子保函)提交(具体操作方式见铜仁市公共资源交易中心首页——办事指南——政府采购——常见问题解答——《投标电子保函申请操作步骤》)

七、对本次招标提出询问,请按以下方式联系。

1. 采购人信息:

名称: 石阡县文体广电旅游局

地 址：贵州省铜仁市石阡县佛顶山大道

联系方式：刘铸 18585968323

2. 采购代理机构信息：

名 称：贵州逸合项目管理有限公司

地 址：贵阳市观山湖区天一国际广场 10 栋 9 层 906 号

联系方式：张孝坤（项目负责人）、田洪进、赵峰 0851-84721394/15348518583

3. 项目联系方式：

项目联系人：张孝坤

电 话：0851-84721394/15348518583

第二章 供应商须知

供应商必须认真阅读磋商文件中所有的事项、格式、条款和采购需求等。供应商没有按照磋商文件要求提交全部资料，或者磋商响应文件没有对磋商文件在各方面都做出实质性响应是供应商的风险，并可能导致其投标无效或被拒绝。

一、名词解释

(一) 采购代理机构：是指贵州逸合项目管理有限公司。采购代理机构是整个采购活动的组织者，依法负责编制和发布磋商文件，对磋商文件拥有最终的解释权。采购代理机构不以任何身份出任磋商小组成员。

(二) 采购人：是指石阡县文体广电旅游局，是采购活动当事人之一，负责项目的整体规划、技术方案可行性设计论证与实施，作为合同采购方(用户)的主体承担质疑回复、履行合同、验收与评价等义务。

(三) 供应商：是指完成本项目报名信息登记并提交磋商响应文件的供应商。

(四) 磋商文件：是指包括招标公告和磋商文件及其补充、变更和澄清等一系列文件。

(五) 电子磋商响应文件：是指使用铜仁市公共资源交易中心提供的磋商响应文件管理软件制作的磋商响应文件。

(六) 电子签名和电子签章：是指依法设立的电子认证服务机构签发的电子签名认证证书和电子签章，供应商应当到上述服务机构在贵州省公共资源交易中心设立的办理点办理。电子签名及电子签章与手写签名或者盖章具有同等的法律效力。(贵州省内任何办理的电子签名和签章均可以在我中心投标使用。)

(七) 日期、天数、时间：未有特别说明时，均为公历日(天)及北京时间。

(八) 采购信息发布网站：贵州省政府采购网、和铜仁市公共资源交易中心网。

二、一般要求

(一) 投标的费用

不论投标的结果如何，供应商应承担所有与编写和提交磋商响应文件有关费用。

(二) 磋商文件的澄清和修改

1.提交首次响应文件截止之日前，采购代理机构可对磋商文件进行必要的澄清或者修改，并在提交首次响应文件截止之日5日前，在采购信息发布网站上发布更正公告，不足5日的，顺延提交首次响应文件截止时间。

2.更正公告为磋商文件的组成部分，一经在交易中心网站发布，视同已通知所有磋商文件的收受人。供应商应随时登录贵州省政府采购或铜仁市公共资源交易中心网“交易平台”查看、处理采购人发出的文件澄清、补充、更正等通知内容，如因供应商未及时上网查询导致的后果，由供应商自己承担。

3.如更正公告有重新发布电子磋商文件的，供应商应下载最新发布的电子磋商文件制作响应文件。

4.供应商在规定的时间内未对磋商文件提出疑问、质疑或要求澄清的，将视其为无异议。对磋商文件中描述有歧义或前后不一致的地方，磋商小组有权进行评判，但对同一条款的评判应适用于每个供应商。

（三）关于联合体投标

对接受联合体投标的项目：

1. 两个以上的自然人、法人或者其他组织可以组成一个联合体，以一个供应商的身份共同参加政府采购。

2. 联合体各方均应当符合《政府采购法》第二十二条规定的条件。

3. 联合体各方之间应当签订共同投标协议并在磋商响应文件内提交，明确约定联合体各方承担的工作和相应的责任。联合体各方签订共同投标协议后，不得再以自己名义单独在同一项目中投标，也不得组成新的联合体参加同一项目投标。

4. 投标报名时，应以主体方名义报名，并须将联合体所有成员单位的全称录入铜仁市公共资源交易中心政府采购交易系统，联合体名称需与共同投标协议签署方一致。

5. 联合体投标的，应以主体方名义提交投标保证金（如有），对联合体各方均具有约束力。

6. 由同一专业的单位组成的联合体，按照同一项资质等级较低的单位确定资质等级。

7. 业绩、奖项等的认定和评分根据共同投标协议约定的各方承担的工作和相应责任，确定一方打分，不累加打分；评审标准不明确或难以明确以哪一方计算评分情况时，则按主体方情况评分。

8. 联合体各方均为小型、微型企业的，各方均应提供《中小企业声明函》；小微企业作为联合体一方参与政府采购活动，且《共同投标协议书》中约定，小型、微型企业的协议合同金额占到联合体协议合同总金额 30%以上的，应附小微企业的《中小企业声明函》。

（四）关于关联企业

除联合体外，法定代表人或单位负责人为同一个人或者存在直接控股、管理关系的不同供应商，不得同时参加同一项目或同一子项目的投标。如同时参加，则评审时将同时被拒绝。

（五）关于分公司投标

对可接受分公司投标的项目，分公司投标的，需提供具有法人资格的总公司的营业执照原件扫描件及授权书，授权书须加盖总公司公章。总公司可就本项目或此类项目在特定范围或时间内出具授权书。已由总公司授权的，总公司取得的相关资质证书对分公司有效，法律法规或者行业另有规定的除外。

分支机构报价的，须提供分支机构的营业执照（执业许可证）扫描件及总公司（总所）出具给分支机构的授权书，**授权书须加盖总公司（总所）公章**。总公司（总所）可就本项目或此类项目在特定范围或时间内出具授权书。已由总公司（总所）授权的，总公司（总所）取得的相关资质证书对分支机构有效，法律法规或者行业另有规定的除外。依法设立登记的分支机构以自己的名义参加政府采购活动，产生的民事责任由法人承担。

（六）关于落实政府采购相关政策

1. 中小企业，是指在中华人民共和国境内依法设立，依据国务院批准的中小企业划分标准确定的中型企业、小型企业和微型企业，但与大企业的负责人为同一人，或者与大企业存在直接控股、管理关系的除外。符合中小企业划分标准的个体工商户，在政府采购活动中视同中小企业。中小企业划分见《关于印发中小企业划型标准规定的通知》（工信部联企业〔2011〕300号）。

2. 根据财库〔2014〕68号《财政部 司法部关于政府采购支持监狱企业发展有关问题的通知》，监狱企业视同小微企业。监狱企业是指由司法部认定的为罪犯、戒毒人员提供生产项目和劳动对象，且全部产权属于司法部监狱管理局、戒毒管理局、直属煤矿管理局，各省、自治区、直辖市监狱管理局、戒毒管理局，各地（设区的市）监狱、强制隔离戒毒所、戒毒康复所，以及新疆生产建设兵团监狱管理局、戒毒管理局的企业。监狱企业投标时，提供由省级以上监狱管理局、戒毒管理局（含新疆生产建设兵团）出具的属于监狱企业的证明文件，不再提供《中小企业声明函》。

3. 根据财库〔2017〕141号《财政部 民政部 中国残疾人联合会关于促进残疾人就业政府采购政策的通知》，在政府采购活动中，残疾人福利性单位视同小型、微型企业，享受政府采购支持政策的残疾人福利性单位应当同时满足《财政部 民政部 中

国残疾人联合会关于促进残疾人就业政府采购政策的通知》所列条件。残疾人福利性单位属于小型、微型企业的，不重复享受政策。符合条件的残疾人福利性单位在参加政府采购活动时，应当提供《残疾人福利性单位声明函》，并对声明的真实性负责。

4. 根据黔财采〔2014〕15号文件规定，对原产地在少数民族自治区和享受少数民族自治待遇的省份（新疆维吾尔自治区、西藏自治区、宁夏回族自治区、广西壮族自治区、内蒙古自治区、云南、贵州、青海）生产制造的投标主产品（不含附带产品），享受政策性加分或价格扣除。

5. 根据财库〔2019〕18号及财库〔2019〕19号文件规定，所提供的投标主产品属于《节能产品政府采购品名清单》和《环境标志产品政府采购品名清单》，享受政策性加分或价格扣除。

6. 以上政府采购相关政策，投标人不重复享受，以能享受最高优惠政策（即扣除后的价格）参与评审。

（七）纪律与保密事项

1. 供应商不得相互串通投标报价，不得妨碍其他供应商的公平竞争，不得损害采购人或其他供应商的合法权益，供应商不得以向采购人、磋商小组成员行贿或者采取其他不正当手段谋取中标。

2. 在确定成交供应商之前，供应商不得与采购人就投标价格、投标方案等实质性内容进行谈判，也不得私下接触磋商小组成员。

3. 在确定成交供应商之前，供应商试图在磋商响应文件审查、澄清、比较和评价时对磋商小组、采购人和采购代理机构施加任何影响都可能导致其投标无效。

4. 获得本磋商文件者，不得将磋商文件用作本次投标以外的任何用途。若有要求，开标后，供应商应归还磋商文件中的保密文件和资料。

5. 由采购人向供应商提供的图纸、详细资料、样品、模型、模件和所有其它资料，均为保密资料，仅被用于它所规定的用途。除非得到采购人的同意，不能向任何第三方透露。开标结束后，应采购人要求，供应商应归还所有从采购人处获得的保密资料。

三、质疑与投诉

（一）供应商认为磋商文件、采购过程和中标结果使自己的权益受到损害的，可以在知道或者应知其权益受到损害之日起七个工作日内，以书面原件形式向采购人或采购代理机构一次性提出针对同一采购程序环节的质疑，逾期质疑无效。供应商应知其权益受到损害之日是指：

1. 对磋商文件提出质疑的，为获取磋商文件之日或者磋商文件公告期限届满之日；

2. 对采购过程提出质疑的，为各采购程序环节结束之日；

3. 对中标结果提出质疑的，为中标结果公告期限届满之日。

(二) 质疑函应当包括下列主要内容：

1. 质疑供应商和相关供应商的名称、地址、邮编、联系人及联系电话等；

2. 质疑项目名称及编号、具体、明确的质疑事项和与质疑事项相关的请求；

3. 认为采购文件、采购过程、中标和成交结果使自己的合法权益受到损害的法律依据、事实依据、相关证明材料及证据来源；

4. 提出质疑的日期。

(三) 质疑函应当署名。质疑供应商为自然人的，应当由本人签字；质疑供应商为法人或者其他组织的，应当由法定代表人、主要负责人，或者其授权代表签字或者盖章，并加盖公章。

(四) 以联合体形式参加政府采购活动的，其质疑应当由组成联合体的所有供应商共同提出。

(五) 供应商质疑应当有明确的请求和必要的证明材料。质疑内容不得含有虚假、恶意成份。依照谁主张谁举证的原则，提出质疑者必须同时提交相关确凿的证据材料和注明证据的确切来源，证据来源必须合法，采购代理机构有权将质疑函转发质疑事项各关联方，请其作出解释说明。对捏造事实、滥用维权扰乱采购秩序的恶意质疑者，将上报政府采购监督管理部门依法处理，同时交易中心将在企业信用档案中予以记录，对综合信用评价得分予以扣除。

(六) 质疑供应商对采购人、交易中心的质疑答复不满意，或者采购人、交易中心未在规定期限内作出答复的，可以在答复期满后 15 个工作日内向采购人的同级政府采购监督管理部门提起投诉。

(七) 质疑受理部门：采购人或铜仁市公共资源交易中心。

(八) 提交质疑函地点：采购人或采购代理机构办公地点（网上质疑提交至交易电子交易平台）。供应商应仔细阅读和检查磋商文件的全部内容。

1. 纸质质疑函范本请自行在“交易中心主页-办事指南-政府采购—常见问题解答”下载。（提出质疑时须同时提交授权委托书）

2. 网上质疑，凭本单位 CA 电子锁登录全国公共资源交易平台（贵州省·铜仁市）电子招投标服务平台，向采购人、招标代理机构提出质疑，采购人收到异议起 7 个工

作日内作出答复，作出答复前应当暂停招标投标活动。

3. 本次采购活动中，采购代理机构对质疑回复等文件的送达方式为网上答复或现场取件、邮寄（到付方式）。

四、投标要求

（一）磋商响应文件的制作

1. 磋商响应文件中，除规定采用交易中心企业信息库中登记的信息外，其他内容均以电子文件编制，其格式要求详见第五章说明。如因不按要求编制而引起系统无法检索、读取相关信息时，其后果由供应商承担。

2. 供应商应使用交易中心提供的磋商响应文件管理软件对磋商响应文件进行合成、电子签名、电子签章及加密打包。所有磋商响应文件不能进行压缩处理。

3. 如有对多个子项目投标的，要对每个子项目独立制作电子磋商响应文件。

4. 供应商不得将同一个项目或同一个子项目的内容拆开投标，否则其报价将被视为非实质性响应。

5. 供应商须对磋商文件的对应要求给予唯一的实质性响应。

6. 供应商必须按磋商文件指定的格式填写各种报价，各报价应计算正确。除在磋商文件另有规定外，计量单位应使用中华人民共和国法定计量单位，以人民币填报所有报价。

7. 磋商响应文件以及供应商与采购人、采购代理机构就有关投标的往来函电均应使用中文。供应商提交的支持性文件和印制的文件可以用另一种语言，但相应内容应翻译成中文，在解释磋商响应文件时以中文文本为准。

8. 供应商应按磋商文件的规定及附件要求的内容和格式完整地填写和提供资料。供应商必须对磋商响应文件所提供的全部资料的真实性承担法律责任，并无条件接受采购人和政府采购监督管理部门对其中任何资料进行核实（核对原件）的要求。采购人核对发现有不一致或供应商无正当理由不按时提供原件的，应当书面知会采购代理机构，并书面报告本级人民政府财政部门。

9. 供应商应承担其资格审查申请文件编制与提交所涉及的一切费用，在任何情况下交易中心对上述费用均不负任何责任。

（二）磋商响应文件的提交

1. 供应商应在上传电子磋商响应文件前，在交易中心政府采购交易系统中完成项目响应登记。

2. 不接受现场纸质、邮寄纸质、电报、电话、传真方式报价。

3.于提交磋商响应文件截止时间前，供应商将磋商响应文件完整上传并保存在铜仁市公共资源交易中心政府采购交易系统，且取得成功提示。时间以交易中心政府采购交易系统服务器从中国科学院国家授时中心取得的北京时间为准，投标截止时间结束后，系统将不允许供应商上传磋商响应文件。如遇网络上传速度较慢情况，供应商也可选择到公共服务中心四楼自助服务区完成上传。

4.上传磋商响应文件时，供应商须使用制作该磋商响应文件的同一业务数字证书进行上传操作。

5.交易中心对因不可抗力事件造成的磋商响应文件的损坏、丢失的，不承担责任。

6.出现下述情形之一，属于未成功提交磋商响应文件：

(1) 至提交磋商响应文件截止时，磋商响应文件未完整上传并保存的；

(2) 磋商响应文件未按要求进行电子签名和电子签章，或电子签名或电子签章不完整的；

(3) 磋商响应文件损坏或格式不正确的；

(4) 未使用最新发布的磋商文件制作磋商响应文件的。

(三) 磋商响应文件的修改与撤回

1.在提交磋商响应文件截止时间前，供应商可以修改或撤回未解密的磋商响应文件，磋商响应文件一经解密，将不允许修改或撤回。

2.在提交磋商响应文件截止时间后，供应商不得补充、修改和更换磋商响应文件。

3.在提交磋商响应文件截止时间起至投标有效期终止日前，供应商不能撤销磋商响应文件，否则其投标保证金（如有）将不予退还，且交易中心有权将其撤销行为载入不良信用记录。

(四) 磋商响应文件的解密

供应商须在规定的投标解密时间内，使用制作该磋商响应文件的同一业务数字证书对磋商响应文件进行解密，逾期未解密的磋商响应文件作无效投标处理。

(五) 投标有效期

投标有效期从提交磋商响应文件的截止之日起算 90 天。

在特殊情况下，采购代理机构可于投标有效期满之前要求供应商同意延长有效期，要求与答复均以书面形式进行。供应商可以拒绝上述要求，但其投标将会被拒绝并退还投标保证金（如有）；同意延期的供应商其权利与义务相应延至新的截止期。

(六) 投标保证金

1.不接受现金方式提交的投标保证金。

2.投标保证金交纳：采用银行转账、电汇形式提交具体缴退流程见铜仁市公共资源交易中心网站，点击首页-办事指南-保证金缴退，自行缴纳保证金；或者采用《投标保证金保函》（电子保函）提交（具体操作方式见铜仁市公共资源交易中心首页——办事指南——政府采购——常见问题解答——《投标电子保函申请操作步骤》）

3. 在结果公告发出后 1 个工作日，代理机构提交退款申请，网上自动退还未中标人的投标保证金；成交供应商在采购人与中标人签订合同、并上传合同后 2 个工作日内退还投标保证金

下列任何一种情况发生时，投标保证金（如有）将不予退还：

- （1）供应商在磋商文件中规定的投标有效期内撤销磋商响应文件的；
- （2）成交供应商无正当理由未能在规定期限内签订合同的；
- （3）成交供应商无正当理由放弃中标的。

第三章 采购需求

一、技术要求

工程量清单

司令部、政治部（神父楼）工程

招标工程量清单

招 标

人：_____

(单位盖章)

造价咨

询人：_____

(单位盖章)

年 月 日

贵州省建设工程造价计价软件测评合格编号：
GZA4-31-2016-RJ01-01

封—1

分部分项工程和单价措施项目清单与计价表

工程名称：司令部、政治部（神父楼）

标段：石阡红二六军团总指挥部旧址修缮工 第 1 页 共 5 页
程

序号	项目编码	项目名称	项目特征描述	计量单位	工程量	金额（元）		
						综合单价	合价	其中
								暂估价
1	011605001001	水泥地面拆除	1. 拆除的基层类型:100mm 水泥地面拆除	m2	285.69			
2	020702006001	青石板地面	1. 铺设位置:庭院地面 2. 石料规格:800mm×400mm×80mm 3. 垫层材料种类、厚度:60mm 厚 1:3 水泥砂浆 4. 以上仅作重点描述, 详细情况见图纸设计、招标文件要求及相关标准规范等, 投标报价中应结合现场勘查情况并包含完成所有工序工作内容的全部费用	m2	285.69			
3	011608003001	墙纸拆除	1. 铲除部位名称:墙纸拆除	m2	30			
4	011603001004	柱子支撑拆除	1. 构件名称:柱子支撑拆除 2. 拆除构件的厚度, 或规格尺寸:详见施工图	m3	2.23			
5	020503001002	柱子支撑重新制安	1. 构件名称、类别:柱子支撑重新制安 2. 木材品种:详见施工图 3. 防腐剂防虫处理:木构件用 ACQ 木材防腐剂喷涂三遍作防虫防腐处理, 榫卯部位用注射灌注法注入, 隐蔽部位在隐蔽覆盖前必须作防虫防腐处理。 4. 油饰:上单皮灰-涂刷浆灰-上三道油 5. 以上仅作重点描述, 详细情况见图纸设计、招标文件要求及相关标准规范等, 投标报价中应结合现场勘查情况并包含完成所有工序工作内容的全部费用	m3	2.23			

6	020911001001	红军漫画修复	1. 绘制部位:红军漫画修复 2. 彩画种类及做法:详见施工图	m2	30			
7	011603001001	穿枋、挑枋、檩条	1. 构件名称:槽朽的穿	m3	1.4			
本页小计								

注:为记取规费等的的使用,可在表中增设其中:“定额人工费”。

表-08

分部分项工程和单价措施项目清单与计价表

工程名称:司令部、政治部(神父楼)

标段:石阡红二六军团总指挥部旧址修缮工 第 2 页 共 5 页
程

序号	项目编码	项目名称	项目特征描述	计量单位	工程量	金额(元)		
						综合单价	合价	其中
								暂估价
		等拆除	枋、挑枋、檩条等拆除 2. 拆除构件的厚度,或规格尺寸:详见施工图					
8	020503004001	挑枋	1. 构件名称、类别:挑枋 2. 木材品种:详见施工图 3. 刨光要求:详见施工图 4. 防腐剂防虫处理:木构件用 ACQ 木材防腐剂喷涂三遍作防虫防腐处理,榫卯部位用注射灌注法注入,隐蔽部位在隐蔽覆盖前必须作防虫防腐处理。 5. 油饰:上单皮灰-涂刷浆灰-上三道油 6. 以上仅作重点描述,详细情况见图纸设计、招标文件要求及相关标准规范等,投标报价中应结合现场勘查情况并包含完成所有工序工作内容的全部费用	m3	0.2			

9	020503001001	更换檩条	1. 构件名称、类别:檩条 2. 木材品种:详见施工图 3. 防腐剂防虫处理:木构件用 ACQ 木材防腐剂喷涂三遍作防虫防腐处理,榫卯部位用注射灌注法注入,隐蔽部位在隐蔽覆盖前必须作防虫防腐处理。 4. 油饰:上单皮灰-涂刷浆灰-上三道油 5. 以上仅作重点描述,详细情况见图纸设计、招标文件要求及相关标准规范等,投标报价中应结合现场勘查情况并包含完成所有工序工作内容的全部费用	m3	1.2			
10	011603001002	椽皮拆除	1. 构件名称:槽朽破坏的椽皮拆除 2. 拆除构件的厚度,或规格尺寸:详见施工图 3. 构件表面的附着物种	m2	80			
本页小计								

注:为记取规费等的的使用,可在表中增设其中:“定额人工费”。

表-08

分部分项工程和单价措施项目清单与计价表

工程名称:司令部、政治部(神父楼)

标段:石阡红二六军团总指挥部旧址修缮工 第 3 页 共 5 页
程

序号	项目编码	项目名称	项目特征描述	计量单位	工程量	金额(元)		
						综合单价	合价	其中
								暂估价
			类:详见施工图					

11	020508025002	椽皮	<p>1. 板宽厚度:30mm×100mm, 间距120mm</p> <p>2. 木材品种:详见施工图</p> <p>3. 防腐剂防虫处理:木构件用 ACQ 木材防腐剂喷涂三遍作防虫防腐处理, 榫卯部位用注射灌注法注入, 隐蔽部位在隐蔽覆盖前必须作防虫防腐处理。</p> <p>4. 油饰:上单皮灰-涂刷浆灰-上三道油</p> <p>5. 以上仅作重点描述, 详细情况见图纸设计、招标文件要求及相关标准规范等, 投标报价中应结合现场勘查情况并包含完成所有工序工作内容的全部费用</p>	m2	160			
12	011607001001	屋面小青瓦拆除	<p>1. 小青瓦拆除</p>	m2	60			
13	020601003001	小青瓦屋面	<p>1. 屋面类型:小青瓦</p> <p>2. 瓦件规格尺寸:详见施工图</p> <p>3. 以上仅作重点描述, 详细情况见图纸设计、招标文件要求及相关标准规范等, 投标报价中应结合现场勘查情况并包含完成所有工序工作内容的全部费用</p>	m2	60			
14	020602002001	重新制安屋脊	<p>1. 脊类型、位置:详见施工图</p> <p>2. 脊件类型、规格尺寸:详见施工图</p> <p>3. 高度:3.6m 以外</p> <p>4. 以上仅作重点描述, 详细情况见图纸设计、招标文件要求及相关标准规范等, 投标报价中应结合现场勘查情况并包含完成所有工序工作内容的全部费用</p>	m	10			
本页小计								

注:为记取规费等的使用,可在表中增设其中:“定额人工费”。

表-08

分部分项工程和单价措施项目清单与计价表

序号	项目编码	项目名称	项目特征描述	计量单位	工程量	金额（元）		
						综合单价	合价	其中
								暂估价
15	010902001002	SBS 防水层	1. 卷材品种、规格、厚度:5mm 厚 SBS 防水 2. 防水层数: 详见施工图 3. 防水层做法: 详见施工图 4. 以上仅作重点描述, 详细情况见图纸设计、招标文件要求及相关标准规范等, 投标报价中应结合现场勘查情况并包含完成所有工序工作内容的全部费用	m ²	80			
16	011603001003	封檐板拆除	1. 构件名称: 封檐板拆除 2. 拆除构件的厚度, 或规格尺寸: 详见施工图 3. 构件表面的附着物种类: 详见施工图	m ²	8.93			
17	020508019001	封檐板更换	1. 断面尺寸: 详见施工图 2. 木材品种: 详见施工图 3. 刨光要求: 详见施工图 4. 防腐剂防虫处理: 木构件用 ACQ 木材防腐剂喷涂三遍作防虫防腐处理, 榫卯部位用注射灌注法注入, 隐蔽部位在隐蔽覆盖前必须作防虫防腐处理。 5. 油饰: 上单皮灰-涂刷浆灰-上三道油 6. 以上仅作重点描述, 详细情况见图纸设计、招标文件要求及相关标准规范等, 投标报价中应结合现场勘查情况并包含完成所有工序工作内容的全部费用	m	74.44			
18	011202001001	清洗墙面	1. 清洗墙面	m ²	527.78			
19	011202001002	门窗、外围柱子等重新油饰	1. 门窗、外围柱子等重新油饰重新油饰成土红色 2. 做法: 详见施工图	m ²	200			

20	021001006001	脚手架	1. 搭设方式: 投标人自行考虑 2. 檐口高度: 6.5m	m2	527.78			
本页小计								

注：为记取规费等的使用，可在表中增设其中：“定额人工费”。

表-08

分部分项工程和单价措施项目清单与计价表

工程名称：司令部、政治部（神父楼） 标段：石阡红二六军团总指挥部旧址修缮工 第 5 页 共 5 页
程

序号	项目编码	项目名称	项目特征描述	计量单位	工程量	金额（元）		
						综合单价	合价	其中 暂估价
21	010103002001	拆除垃圾外运	1. 废弃料品种: 拆除后的建渣 2. 运距: 投标人自行考虑	m3	35.48			
22	2.1			项	1			
本页小计								
合 计								

注：为记取规费等的使用，可在表中增设其中：“定额人工费”。

表-08

总价措施项目清单与计价表

工程名称：司令部、政治部（神父楼） 标段：石阡红二六军团总指挥部旧址修缮工程 第 1 页 共 1 页

序号	项目编码	项目名称	计算基数	费率 (%)	金额 (元)	调整费率 (%)	调整后金额 (元)	备注
1	1.1	安全文明施工费						1.1.1+1.1.2+1.1.3+1.1.4
2	1.1.1	环境保护费	分部分项人工预算价+单价措施人工预算价	0.446				分部分项人工预算价+单价措施人工预算价
3	1.1.2	文明施工费	分部分项人工预算价+单价措施人工预算价	1.989				分部分项人工预算价+单价措施人工预算价
4	1.1.3	安全施工费	分部分项人工预算价+单价措施人工预算价	3.438				分部分项人工预算价+单价措施人工预算价
5	1.1.4	临时设施费	分部分项人工预算价+单价措施人工预算价	2.647				分部分项人工预算价+单价措施人工预算价
6	1.2	夜间施工增加费	分部分项人工预算价+单价措施人工预算价	0.457				分部分项人工预算价+单价措施人工预算价
7	1.3	二次搬运费	分部分项人工预算价+单价措施人工预算价	0.56				分部分项人工预算价+单价措施人工预算价
8	1.4	冬雨季施工增加费	分部分项人工预算价+单价措施人工预算价	0.278				分部分项人工预算价+单价措施人工预算价
9	1.5	工程及设备保护费	分部分项人工预算价+单价措施人工预算价	0.248				分部分项人工预算价+单价措施人工预算价
10	1.6	工程定位复测费	分部分项人工预算价+单价措施人工预算价	0.11				分部分项人工预算价+单价措施人工预算价
合 计								

编制人（造价人员）：

复核人（造价工程师）：

注：1. “计算基础”中安全文明施工费可为“定额基价”、“定额人工费”或“定额人工费+定额机械费”，其他项目可为“定额人工费”或“定额人工费+定额机械费”。

2. 按施工方案计算的措施费，若无“计算基础”和“费率”的数值，也可只填“金额”数值，但应在备注栏说明施工方案出处或计算方法。

表-11

规费、税金项目计价表

工程名称：司令部、政治部（神父楼）

标段：石阡红二六军团总指挥部旧址修缮工程

第 1 页 共 1 页

序号	项目名称	计算基础	计算基数	计算费率 (%)	金额 (元)
1	规费	社会保障费+住房公积金+工程排污费			
1.1	社会保障费	养老保险费+失业保险费+医疗保险费+工伤保险费+生育保险费			
1.1.1	养老保险费	分部分项人工预算价+单价措施人工预算价		18.63	
1.1.2	失业保险费	分部分项人工预算价+单价措施人工预算价		0.82	
1.1.3	医疗保险费	分部分项人工预算价+单价措施人工预算价		8.73	
1.1.4	工伤保险费	分部分项人工预算价+单价措施人工预算价		1.02	
1.1.5	生育保险费	分部分项人工预算价+单价措施人工预算价		0.58	
1.2	住房公积金	分部分项人工预算价+单价措施人工预算价		5.82	
1.3	工程排污费				
2	增值税	税前工程造价		9	

编制人（造价人员）：

复核人（造价工程师）：

表—13

会议旧址（教堂） 工程

招标工程量清单

招 标 人： _____

(单位盖章)

造价咨询人： _____

(单位盖章)

年 月 日

贵州省建设工程造价计价软件测评合格编号：
GZA4-31-2016-RJ01-01

封—1

分部分项工程和单价措施项目清单与计价表

工程名称：会议旧址（教堂）

标段：石阡红二六军团总指挥部旧址修缮工程 第 1 页 共 5 页

序号	项目编码	项目名称	项目特征描述	计量单位	工程量	金额（元）		
						综合单价	合价	其中 暂估价
1	011602001001	原水泥门槛石拆除	1. 构件名称:水泥门槛石 2. 拆除构件的厚度或规格尺寸:详见施工图 3. 构件表面的附着物种类:详见施工图	m3	0.03			
2	020204009001	石门槛恢复	1. 石材种类、构件规格:门槛石大小为 1600mm×100mm×200mm 2. 做法:详见施工图	m	1.6			
3	011607001001	屋面小青瓦拆除	1. 小青瓦拆除	m2	280			
4	020601003001	小青瓦屋面	1. 屋面类型:小青瓦 2. 瓦件规格尺寸:详见施工图 3. 以上仅作重点描述,详细情况见图纸设计、招标文件要求及相关标准规范等,投标报价中应结合现场勘查情况并包含完成所有工序工作内容的全部费用	m2	280			
5	020602002001	重新制安屋脊	1. 脊类型、位置:详见施工图 2. 脊件类型、规格尺寸:详见施工图 3. 高度:3.6m 以外 4. 以上仅作重点描述,详细情况见图纸设计、招标文件要求及相关标准规范等,投标报价中应结合现场勘查情况并包含完成所有工序工作内容的全部费用	m	30			
6	011603001001	穿枋、挑枋、檩条等拆除	1. 构件名称:槽朽的穿枋、挑枋、檩条等拆除 2. 拆除构件的厚度,或规格尺寸:详见施工图	m3	4.8			

7	020503004001	穿枋	1. 构件名称、类别:穿枋 2. 木材品种:详见施工图 3. 刨光要求:详见施工图 4. 防腐剂防虫处理:木构件用ACQ 木材防腐剂喷涂三遍作防虫防腐处理,榫卯部位用注射灌注法	m3	2				
本页小计									

注:为记取规费等的使用,可在表中增设其中:“定额人工费”。

表-08

分部分项工程和单价措施项目清单与计价表

工程名称:会议旧址(教堂)

标段:石阡红二六军团总指挥部旧址修缮工程 第 2 页 共 5 页

序号	项目编码	项目名称	项目特征描述	计量单位	工程量	金额(元)		
						综合单价	合价	其中
								暂估价
			注入,隐蔽部位在隐蔽覆盖前必须作防虫防腐处理。 5. 油饰:上单皮灰-涂刷浆灰-上三道油 6. 以上仅作重点描述,详细情况见图纸设计、招标文件要求及相关标准规范等,投标报价中应结合现场勘查情况并包含完成所有工序工作内容的全部费用					

8	020503004002	挑枋	1. 构件名称、类别:挑枋 2. 木材品种:详见施工图 3. 刨光要求:详见施工图 4. 防腐剂防虫处理:木构件用ACQ 木材防腐剂喷涂三遍作防虫防腐处理,榫卯部位用注射灌注法注入,隐蔽部位在隐蔽覆盖前必须作防虫防腐处理。 5. 油饰:上单皮灰-涂刷浆灰-上三道油 6. 以上仅作重点描述,详细情况见图纸设计、招标文件要求及相关标准规范等,投标报价中应结合现场勘查情况并包含完成所有工序工作内容的全部费用	m3	0.2				
9	020503001001	更换檩条	1. 构件名称、类别:檩条 2. 木材品种:详见施工图 3. 防腐剂防虫处理:木构件用ACQ 木材防腐剂喷涂三遍作防虫防腐处理,榫卯部位用注射灌注法注入,隐蔽部位在隐蔽覆盖前必须作防虫防腐处理。 4. 油饰:上单皮灰-涂刷浆灰-上三道油 5. 以上仅作重点描述,详细情况见图纸设计、	m3	2.6				
本页小计									

注:为记取规费等的的使用,可在表中增设其中:“定额人工费”。

表-08

分部分项工程和单价措施项目清单与计价表

工程名称:会议旧址(教堂) 标段:石阡红二六军团总指挥部旧址修缮工 第 3 页 共 5 页

序号	项目编码	项目名称	项目特征描述	计量单位	工程量	金额(元)		
						综合单价	合价	其中
								暂估价

			招标文件要求及相关标准规范等，投标报价中应结合现场勘查情况并包含完成所有工序工作内容的全部费用					
10	011603001002	橡皮拆除	1. 构件名称:槽朽破坏的橡皮拆除 2. 拆除构件的厚度,或规格尺寸:详见施工图 3. 构件表面的附着物种类:详见施工图	m2	180			
11	020508025001	橡皮	1. 板宽厚度:30mm×100mm, 间距 120mm 2. 木材品种:详见施工图 3. 防腐剂防虫处理:木构件用ACQ 木材防腐剂喷涂三遍作防腐处理, 榫卯部位用注射灌注法注入, 隐蔽部位在隐蔽覆盖前必须作防虫防腐处理。 4. 油饰:上单皮灰-涂刷浆灰-上三道油 5. 以上仅作重点描述, 详细情况见图纸设计、招标文件要求及相关标准规范等, 投标报价中应结合现场勘查情况并包含完成所有工序工作内容的全部费用	m2	360			
12	010902001002	SBS 防水层	1. 卷材品种、规格、厚度:5mm厚 SBS 防水 2. 防水层数:详见施工图 3. 防水层做法:详见施工图 4. 以上仅作重点描述, 详细情况见图纸设计、招标文件要求及相关标准规范等, 投标报价中应结合现场勘查情况并包含完成所有工序工作内容的全部费用	m2	180			
13	011606003001	原吊顶拆除	1. 拆除的基层类型:吊顶拆除	m2	180			
本页小计								

注：为记取规费等的的使用，可在表中增设其中：“定额人工费”。

表-08

分部分项工程和单价措施项目清单与计价表

序号	项目编码	项目名称	项目特征描述	计量单位	工程量	金额（元）		
						综合单价	合价	其中 暂估价
14	011302001001	吊顶重新制安	1. 龙骨材料种类、规格、中距：主龙骨Φ160 杉木，间距 2m，次龙骨 80mm×80mm 杉木枋，间距 1m 2. 面层材料品种、规格：20mm 厚杉木板 3. 以上仅作重点描述，详细情况见图纸设计、招标文件要求及相关标准规范等，投标报价中应结合现场勘查情况并包含完成所有工序工作内容的全部费用	m ²	180			
15	020602009001	重新制安瓦头	1. 做法：详见施工图 2. 瓦件规格尺寸：详见施工图	m	43			
16	011603001003	原叠涩拆除	1. 构件名称：叠涩拆除 2. 拆除构件的厚度，或规格尺寸：详见施工图 3. 构件表面的附着物种类：详见施工图	m	43			
17	020103001001	重新制安叠涩	1. 砖檐种类、层数：用青砖按原样式进行恢复 2. 砌筑方式：详见施工图 3. 以上仅作重点描述，详细情况见图纸设计、招标文件要求及相关标准规范等，投标报价中应结合现场勘查情况并包含完成所有工序工作内容的全部费用	m	43			
18	020901003001	檐口彩绘	1. 做法：详见施工图	m ²	18.49			
19	021001006001	脚手架	1. 搭设方式：投标人自行考虑 2. 檐口高度：6.5m	m ²	408.98			
20	021001010001	室内吊顶脚手架	1. 搭设方式：投标人自行考虑 2. 搭设高度：6.03m	m ²	180			
21	010103002001	拆除垃圾外运	1. 废弃料品种：拆除后的建渣 2. 运距：投标人自行考虑	m ³	18			
本页小计								

注：为记取规费等的使用，可在表中增设其中：“定额人工费”。

表-08

分部分项工程和单价措施项目清单与计价表

工程名称：会议旧址（教堂）

标段：石阡红二六军团总指挥部旧址修缮工程 第 5 页 共 5 页

序号	项目编码	项目名称	项目特征描述	计量单位	工程量	金额（元）			
						综合单价	合价	其中 暂估价	
22	2.1			项	1				
本页小计									
合 计									

注：为记取规费等的使用，可在表中增设其中：“定额人工费”。

表-08

总价措施项目清单与计价表

工程名称：会议旧址（教堂）

标段：石阡红二六军团总指挥部旧址修缮工程

第 1 页 共 1 页

序号	项目编码	项目名称	计算基数	费率 (%)	金额 (元)	调整费率 (%)	调整后金额 (元)	备注
1	1.1	安全文明施工费						1.1.1+1.1.2+1.1.3+1.1.4
2	1.1.1	环境保护费	分部分项人工预算价+单价措施人工预算价	0.446				分部分项人工预算价+单价措施人工预算价
3	1.1.2	文明施工费	分部分项人工预算价+单价措施人工预算价	1.989				分部分项人工预算价+单价措施人工预算价
4	1.1.3	安全施工费	分部分项人工预算价+单价措施人工预算价	3.438				分部分项人工预算价+单价措施人工预算价
5	1.1.4	临时设施费	分部分项人工预算价+单价措施人工预算价	2.647				分部分项人工预算价+单价措施人工预算价
6	1.2	夜间施工增加费	分部分项人工预算价+单价措施人工预算价	0.457				分部分项人工预算价+单价措施人工预算价
7	1.3	二次搬运费	分部分项人工预算价+单价措施人工预算价	0.56				分部分项人工预算价+单价措施人工预算价
8	1.4	冬雨季施工增加费	分部分项人工预算价+单价措施人工预算价	0.278				分部分项人工预算价+单价措施人工预算价
9	1.5	工程及设备保护费	分部分项人工预算价+单价措施人工预算价	0.248				分部分项人工预算价+单价措施人工预算价
10	1.6	工程定位复测费	分部分项人工预算价+单价措施人工预算价	0.11				分部分项人工预算价+单价措施人工预算价
合 计								

编制人（造价人员）：

复核人（造价工程师）：

注：1. “计算基础”中安全文明施工费可为“定额基价”、“定额人工费”或“定额人工费+定额机械费”，其他项目可为“定额人工费”或“定额人工费+定额机械费”。

2. 按施工方案计算的措施费，若无“计算基础”和“费率”的数值，也可只填“金额”数值，但应在备注栏说明施工方案出处或计算方法。

表-11

其他项目清单与计价汇总表

工程名称：会议旧址（教堂）

标段：石阡红二六军团总指挥部旧址修缮工程 第 1 页 共 1 页

序号	项目名称	金额（元）	结算金额（元）	备注
1	暂列金额	17333.08		明细详见表-12-1
2	暂估价			
2.1	材料（工程设备）暂估价	-		明细详见表-12-2
2.2	专业工程暂估价			明细详见表-12-3
3	计日工			明细详见表-12-4
4	总承包服务费			明细详见表-12-5
5	索赔与现场签证	-		明细详见表-12-6
合 计		17333.08		—

注：材料（工程设备）暂估单价进入清单项目综合单价，此处不汇总。

表-12

规费、税金项目计价表

工程名称：会议旧址（教堂）

标段：石阡红二六军团总指挥部旧址
修缮工程

第 1 页 共 1 页

序号	项目名称	计算基础	计算基数	计算费率 (%)	金额（元）
1	规费	社会保障费+住房公积金+工程排污费			
1.1	社会保障费	养老保险费+失业保险费+医疗保险费+工伤保险费+生育保险费			
1.1.1	养老保险费	分部分项人工预算价+单价措施人工预算价		18.63	
1.1.2	失业保险费	分部分项人工预算价+单价措施人工预算价		0.82	
1.1.3	医疗保险费	分部分项人工预算价+单价措施人工预算价		8.73	
1.1.4	工伤保险费	分部分项人工预算价+单价措施人工预算价		1.02	
1.1.5	生育保险费	分部分项人工预算价+单价措施人工预算价		0.58	
1.2	住房公积金	分部分项人工预算价+单价措施人工预算价		5.82	
1.3	工程排污费				
2	增值税	税前工程造价		9	

编制人（造价人员）：

复核人（造价工程师）：

表—13

贺龙住址旧址（修女楼） 工程

招标工程量清单

招 标 人： _____

(单位盖章)

造价咨询人： _____

(单位盖章)

年 月 日

贵州省建设工程造价计价软件测评合格编号：
GZA4-31-2016-RJ01-01

封一1

分部分项工程和单价措施项目清单与计价表

工程名称：贺龙住址旧址（修女楼）

标段：石阡红二六军团总指挥部旧址修缮 第 1 页 共 4 页
工程

序号	项目编码	项目名称	项目特征描述	计量单位	工程量	金额（元）		
						综合单价	合价	其中
								暂估价
1	011607001001	屋面小青瓦拆除	1. 小青瓦拆除	m2	90			
2	020601003001	小青瓦屋面	1. 屋面类型:小青瓦 2. 瓦件规格尺寸:详见施工图 3. 以上仅作重点描述, 详细情况见图纸设计、招标文件要求及相关标准规范等, 投标报价中应结合现场勘查情况并包含完成所有工序工作内容的全部费用	m2	90			
3	011603001002	橡皮拆除	1. 构件名称:槽朽破坏的橡皮拆除 2. 拆除构件的厚度, 或规格尺寸:详见施工图 3. 构件表面的附着物种类:详见施工图	m2	40			
4	020508025002	橡皮	1. 板宽厚度:30mm×100mm, 间距 120mm 2. 木材品种:详见施工图 3. 防腐剂防虫处理:木构件用ACQ 木材防腐剂喷涂三遍作防虫防腐处理, 榫卯部位用注射灌注法注入, 隐蔽部位在隐蔽覆盖前必须作防虫防腐处理。 4. 油饰:上单皮灰-涂刷浆灰-上三道油 5. 以上仅作重点描述, 详细情况见图纸设计、招标文件要求及相关标准规范等, 投标报价中应结合现场勘查情况并包含完成所有工序工作内容的全部费用	m2	80			

5	010902001002	SBS 防水层	1. 卷材品种、规格、厚度:5mm 厚 SBS 防水 2. 防水层数:详见施工图 3. 防水层做法:详见施工图 4. 以上仅作重点描述,详细情况见图纸设计、招标文件要求及相关标	m2	90				
本页小计									

注:为记取规费等的使用,可在表中增设其中:“定额人工费”。

表-08

分部分项工程和单价措施项目清单与计价表

工程名称:贺龙住址旧址(修女楼)

标段:石阡红二六军团总指挥部旧址修缮 第 2 页 共 4 页
工程

序号	项目编码	项目名称	项目特征描述	计量单位	工程量	金额(元)		
						综合单价	合价	其中
								暂估价
			准规范等,投标报价中应结合现场勘查情况并包含完成所有工序工作内容的全部费用					
6	020602002001	重新制安屋脊	1. 脊类型、位置:详见施工图 2. 脊件类型、规格尺寸:详见施工图 3. 高度:3.6m 以外 4. 以上仅作重点描述,详细情况见图纸设计、招标文件要求及相关标准规范等,投标报价中应结合现场勘查情况并包含完成所有工序工作内容的全部费用	m	10			
7	011603001001	封檐板、博风板拆除	1. 构件名称:封檐板、博风板拆除 2. 拆除构件的厚度,或规格尺寸:详见施工图 3. 构件表面的附着物种类:详见施工图	m2	278.4			

8	020508019001	封檐板更换	1. 断面尺寸:120mm×20mm 2. 木材品种:详见施工图 3. 刨光要求:详见施工图 4. 防腐剂防虫处理:木构件用ACQ 木材防腐剂喷涂三遍作防虫防腐处理, 榫卯部位用注射灌注法注入, 隐蔽部位在隐蔽覆盖前必须作防虫防腐处理。 5. 油饰:上单皮灰-涂刷浆灰-上三道油 6. 以上仅作重点描述, 详细情况见图纸设计、招标文件要求及相关标准规范等, 投标报价中应结合现场勘查情况并包含完成所有工序工作内容的全部费用	m	30				
9	020508028001	博风板更换	1. 板宽厚度:详见施工图 2. 木材品种:详见施工图 3. 刨光要求:详见施工图	m ²	274.8				
本页小计									

注: 为记取规费等的的使用, 可在表中增设其中: “定额人工费”。

表-08

分部分项工程和单价措施项目清单与计价表

工程名称: 贺龙住址旧址 (修女楼) 标段: 石阡红二六军团总指挥部旧址修缮 第 3 页 共 4 页
 工程 页

序号	项目编码	项目名称	项目特征描述	计量单位	工程量	金额 (元)		
						综合单价	合价	其中
								暂估价

			4. 防腐剂防虫处理:木构件用ACQ 木材防腐剂喷涂三遍作防虫防腐处理, 榫卯部位用注射灌注法注入, 隐蔽部位在隐蔽覆盖前必须作防虫防腐处理。 5. 油饰:上单皮灰-涂刷浆灰-上三道油 6. 以上仅作重点描述, 详细情况见图纸设计、招标文件要求及相关标准规范等, 投标报价中应结合现场勘查情况并包含完成所有工序工作内容的全部费用					
10	011603001003	檩条拆除	1. 构件名称:槽朽的等拆除 2. 拆除构件的厚度, 或规格尺寸: 详见施工图	m3	1.2			
11	020503001001	更换檩条	1. 构件名称、类别:檩条 2. 木材品种: 详见施工图 3. 防腐剂防虫处理:木构件用ACQ 木材防腐剂喷涂三遍作防虫防腐处理, 榫卯部位用注射灌注法注入, 隐蔽部位在隐蔽覆盖前必须作防虫防腐处理。 4. 油饰:上单皮灰-涂刷浆灰-上三道油 5. 以上仅作重点描述, 详细情况见图纸设计、招标文件要求及相关标准规范等, 投标报价中应结合现场勘查情况并包含完成所有工序工作内容的全部费用	m3	1.2			
12	011202001001	清洗墙面	1. 清洗墙面	m2	424.45			
13	011202001002	门窗、外围柱子、栏杆、封檐板博风板等重新油饰	1. 门窗、外围柱子、栏杆、封檐板博风板等重新油饰成土红色 2. 做法: 详见施工图	m2	100			
本页小计								

注: 为记取规费等的的使用, 可在表中增设其中: “定额人工费”。

表-08

分部分项工程和单价措施项目清单与计价表

序号	项目编码	项目名称	项目特征描述	计量单位	工程量	金额（元）			
						综合单价	合价	其中 暂估价	
14	021001006001	脚手架	1. 搭设方式:投标人自行考虑 2. 檐口高度:6.5m	m2	424.45				
15	010103002001	拆除垃圾外运	1. 废弃料品种:拆除后的建渣 2. 运距:投标人自行考虑	m3	8.17				
16	2.1			项	1				
本页小计									
合 计									

注：为记取规费等的的使用，可在表中增设其中：“定额人工费”。

表-08

总价措施项目清单与计价表

工程名称：贺龙住址旧址（修女楼）

标段：石阡红二六军团总指挥部旧址
修缮工程

第 1 页 共 1 页

序号	项目编码	项目名称	计算基数	费率 (%)	金额 (元)	调整费率 (%)	调整后金额 (元)	备注
1	1.1	安全文明施工费						1.1.1+1.1.2+1.1.3+1.1.4
2	1.1.1	环境保护费	分部分项人工 预算价+单价措 施人工预算价	0.446				分部分项人工预算价+单 价措施人工预算价
3	1.1.2	文明施工费	分部分项人工 预算价+单价措 施人工预算价	1.989				分部分项人工预算价+单 价措施人工预算价
4	1.1.3	安全施工费	分部分项人工 预算价+单价措 施人工预算价	3.438				分部分项人工预算价+单 价措施人工预算价
5	1.1.4	临时设施费	分部分项人工 预算价+单价措 施人工预算价	2.647				分部分项人工预算价+单 价措施人工预算价
6	1.2	夜间施工增加费	分部分项人工 预算价+单价措 施人工预算价	0.457				分部分项人工预算价+单 价措施人工预算价
7	1.3	二次搬运费	分部分项人工 预算价+单价措 施人工预算价	0.56				分部分项人工预算价+单 价措施人工预算价
8	1.4	冬雨季施工增加费	分部分项人工 预算价+单价措 施人工预算价	0.278				分部分项人工预算价+单 价措施人工预算价
9	1.5	工程及设备保护费	分部分项人工 预算价+单价措 施人工预算价	0.248				分部分项人工预算价+单 价措施人工预算价
10	1.6	工程定位复测费	分部分项人工 预算价+单价措 施人工预算价	0.11				分部分项人工预算价+单 价措施人工预算价
合 计								

编制人（造价人员）：

复核人（造价工程师）：

注：1. “计算基础”中安全文明施工费可为“定额基价”、“定额人工费”或“定额人工费+定额机械费”，其他项目可为“定额人工费”或“定额人工费+定额机械费”。

2. 按施工方案计算的措施费，若无“计算基础”和“费率”的数值，也可只填“金额”数值，但应在备注栏说明施工方案出处或计算方法。

表-11

其他项目清单与计价汇总表

工程名称：贺龙住址旧址（修女楼）

标段：石阡红二六军团总指挥部旧址修缮工程

第 1 页 共 1 页

序号	项目名称	金额（元）	结算金额（元）	备注
1	暂列金额	10826.59		明细详见表-12-1
2	暂估价			
2.1	材料（工程设备）暂估价	-		明细详见表-12-2
2.2	专业工程暂估价			明细详见表-12-3
3	计日工			明细详见表-12-4
4	总承包服务费			明细详见表-12-5
5	索赔与现场签证	-		明细详见表-12-6
合 计		10826.59		—

注：材料（工程设备）暂估单价进入清单项目综合单价，此处不汇总。

表—12

规费、税金项目计价表

工程名称：贺龙住址旧址（修女楼）

标段：石阡红二六军团总指挥部旧址修缮工程

第 1 页 共 1 页

序号	项目名称	计算基础	计算基数	计算费率 (%)	金额 (元)
1	规费	社会保障费+住房公积金+工程排污费			
1.1	社会保障费	养老保险费+失业保险费+医疗保险费+工伤保险费+生育保险费			
1.1.1	养老保险费	分部分项人工预算价+单价措施人工预算价		18.63	
1.1.2	失业保险费	分部分项人工预算价+单价措施人工预算价		0.82	
1.1.3	医疗保险费	分部分项人工预算价+单价措施人工预算价		8.73	
1.1.4	工伤保险费	分部分项人工预算价+单价措施人工预算价		1.02	
1.1.5	生育保险费	分部分项人工预算价+单价措施人工预算价		0.58	
1.2	住房公积金	分部分项人工预算价+单价措施人工预算价		5.82	
1.3	工程排污费				
2	增值税	税前工程造价		9	

编制人（造价人员）：

复核人（造价工程师）：

表—13

二、主要商务要求

标的提供的时间	合同签订后_3_个月内完成施工、验收、交付使用。
标的提供的地点	石阡县长征北路
投标有效期	从提交投标（响应）文件的截止之日起 90 日历天
付款方式	进场施工后，工程进度完成 60%，付中标金额的 40%，工程完成 100%，付至中标金额的 80%，竣工验收合格无任何质量问题支付至中标金额 97%。剩余 3%质量保证金在缺陷责任期 1 年后无质量问题支付。
工程质量	符合国家现行有关施工质量验收规范标准。
施工安全文明标准化	满足有关规范标准要求。
验收要求	采购人组成验收小组按国家有关规定、规范进行验收，必要时邀请相关的专业人员或机构参与验收。因货物质量问题发生争议时，由本地质量技术监督部门鉴定。货物符合质量技术标准的，鉴定费由采购人承担；否则鉴定费由中标人承担。
分包	不允许分包
投标保证金	5000.00 元
其他	<p>1、建设过程中一切安全责任及费用，由中标人自行负责。</p> <p>2、供应商必须承诺按《保障农民工工资支付条例》（国务院令 724 号），100%开设农民工工资专用账户，100%实施银行代发农民工工资，100%存储务工人员工资支付保障金，100%签订劳动合同，100%参加工伤保险，100%设置劳动维权告示牌，100%按时足额发放农民工工资。确保工程款优先支付农民工工资，不发生农民工欠薪情况。</p> <p>3、中标供应商在选择弃土场时，须符合国土、规划、环保等部门的规定，在实施前须编制专项施工方案，报监理审查，发包人批准；在弃土场卸渣时，必须严格遵守弃土场相关规定和制度，服从现场管理员的指挥，严禁乱弃乱倒，完工后按有关规定复绿，由此产生的费用包含在承包人报价中。</p> <p>4、中标供应商投入到工程的材料须经监理和采购人查验认可后，方能投入使用，否则采购人有权要求返工，其返工费用由中标人自行承担，并承担给采购人带来的相应损失。</p> <p>中标供应商须严格执行采购人对工程档案的相关规定，按照采购人要求，做好计量、结算、变更录入等相关工作。</p>

第四章 铜仁市市级政府采购合同（参考文本）

发包人（全称）_____（简称甲方）

承包人（全称）_____（简称乙方）

甲、乙双方根据项目名称_____项目（项目编号：_____）的_____
（采购方式）结果，甲方接受乙方为本项目的供应商。甲乙双方根据本项目采购文件、竞争性磋商响应文件及招投标过程中确定的有关内容，签署本合同。

一、工程概况

工程名称：_____

工程地点：_____

工程内容：_____

工程立项批准文号：_____

承包范围：_____

二、合同工期

开工日期：_____

竣工日期：_____

三、质量标准

合格。

四、合同价款

金额：_____

五、组成合同的文件

本合同的组成文件和解释顺序如下：

- （一）本合同协议书；
- （二）洽商、变更等明确双方权利、义务的纪要、协议；
- （三）磋商文件、中标通知书和竞标文件；
- （四）工程量清单或确定工程造价的工程预算书和图纸；
- （五）标准、规范及有关技术文件、技术要求；
- （六）经双方确认的信函、传真、电子邮件等，将作为本合同的组成部分，具有

合同的效力。

六、本协议书中有词语含义与本合同第二部分《通用条款》中赋予它们的定义相同。

七、承包人向发包人承诺按照合同约定进行施工、竣工并在质量保修期内承担工程质量保修责任。

八、发包人向承包人承诺按照合同约定的期限和方式支付合同价款及其他应当支付的款项。

九、合同生效

合同订立时间：____年____月____日

合同订立地点：_____

本合同双方约定____后生效。

专用条款

十、双方一般权利和义务

(一) 甲方权利和义务

(二) 乙方权利和义务

十一、工程验收

十二、履约保证金

甲乙双方签订合同后，乙方（是/否）需交纳履约保证金，金额为：_____。

十三、合同价款及付款方式

十四、工程保修期

十五、违约责任

十六、本合同一切未尽事宜，按合同法有关规定执行；无相关规定的，由甲乙双方协商解决。

十七、合同生效与终止

(一) 本合同经甲乙双方签字盖章后生效，采购中心审核后实施，双方签订的合同内容不能超出谈判文件和竞标文件的实质性内容。

(二) 在竣工结算、甲方支付完毕，乙方将工程交付甲方后，除有关保修条款仍然生效外，其它条款即告终止，保修期满后，有关保修条款终止。

十八、本合同一式____份，以中文书写。

通用条款

十九、词语涵义

(一) 发包方（简称甲方）：协议条款约定的，具有发包主体资格和支付工程价款能力的当事人。

(二) 承包方（简称乙方）：协议条款约定的，具有承包主体资格并被发包方接受的当事人。

(三) 合同价款：按有关规定或协议条款约定的各种取费标准计算的，用以支付乙方按照合同要求完成工程内容的价款总额。

(四) 经济支出：在施工中已经发生，经甲方确认后以增加预算形式支付的合同价款。

(五) 费用：甲方在合同价款之外，需要直接支付的开支和乙方应负担的开支。

(六) 工期：协议条款约定的合同工期。

(七) 开工日期：协议条款约定的工程开工日期。

(八) 竣工日期：协议条款约定的工程竣工日期。

(九) 图纸：由甲方提供或乙方提供经甲方代表批准，乙方用以施工的所有图纸（包括配套说明和有关资料）。

(十) 施工场地（或称工地）：经甲方提供的用于本合同工程施工的场所以及在合同中指定作为施工场地组成部分的其他场所。

(十一) 书面形式：根据合同发生的手写、打印、印刷的各种通知、任命、委托、证书、签证、备忘录、会议纪要、函件及经过确认的电报、电传等。

(十二) 不可抗力：指不能预见、不能避免和不能克服的客观情况，如战争、动乱、空中飞行物体坠落或其它非甲乙双方责任造成的爆炸、火灾，以及协议条款约定等级以上的风、雨、雪、地震等。

(十三) 协议条款：结合具体工程，甲、乙协商后签订的书面协议。

二十、质量标准

二十一、竣工验收

二十二、付款

二十三、不可抗力

二十四、履约保证金

二十五、合同争议

甲乙双方应通过友好协商，解决在执行本合同中所发生的或与本合同有关的一切争端。如果协商仍得不到解决，任何一方均可按“中华人民共和国合同法”规定提交调解和仲裁。

二十六、适用法律

本合同应按照中华人民共和国的现行法律进行解释。

甲方：

地址：

法定代表人：

授权委托代理人：

电话：

传真：

邮政编码：

开户银行：

账号：

乙方：

地址：

法定代表人：

授权委托代理人：

电话：

传真：

邮政编码：

签订地点：

签订日期：____年__月__日

注意事项：

本合同条款未尽事宜，由甲乙双方以补充合同约定，原则上不能超越和违背招标及补充文件、竞争性谈判响应文件及投标有关承诺的范围及内容。

第五章 磋商、评审及成交

一、磋商小组

磋商小组由采购人代表和评审专家共三人以上单数组成，其中专家在贵州综合评标专家库中随机抽取，如采购人不派代表参加评审，则磋商小组全部由在贵州综合评标专家库中随机抽取的专家组成。磋商小组本着公平、公正、科学、择优的原则，严格按照法律法规和磋商文件的要求推荐评审结果。磋商小组在磋商及评审过程中出现意见不一致时，应遵循少数服从多数原则。

磋商小组成员有下列情形之一的，受到邀请应主动提出回避，采购当事人也可以要求该成员回避：

（一）本人、配偶或直系亲属 3 年内曾在参加该采购项目的供应商中任职（包括一般工作）或担任顾问，或与参加该采购项目的供应商发生过法律纠纷。

（二）任职单位与采购人或参加该采购项目供应商存在行政隶属关系。

（三）是参加该采购项目供应商的上级主管部门、控股或参股单位的工作人员，或与该供应商存在其他经济利益关系。

（四）法律、法规、规章规定应当回避以及其他可能影响公正评审的。

二、评审方法

（一）推荐成交候选供应商方法

本次磋商采用一轮磋商，两次报价形式进行。经磋商确定最终采购需求和提交最后报价的供应商后，由磋商小组采用综合评分法对提交最后报价的供应商的响应文件和最后报价进行综合评分。磋商小组按响应文件满足磋商文件全部实质性要求且按评审因素的量化指标评审得分由高到低的顺序推荐成交候选供应商。（最低报价不是成交的唯一依据。）

（二）响应文件差异修正准则

响应文件出现差异时，修正原则及优先修正顺序如下：

1. 网上开评标系统中的开标记录表内容与响应文件对应内容不一致的，均以响应文件内容为准；

2. 响应文件中的开标一览表与分项明细表或其它相关报价表报价不一致的，均以开标一览表为准；

3. 分项报价表中的单价与对应的合计价不相符的，以单价为准，修正对应的该

项合计价；

4. 大写金额和小写金额不一致的，以大写金额为准；
5. 单价金额小数点有明显错位的，应以总价为准，并修改单价；
6. 响应文件描述内容与原始材料引述内容不一致的，以原始材料内容为准；
7. 对不同文字文本响应文件的解释发生异议的，以中文文本为准；
8. 对出现以上情况或因明显笔误而需修正任何内容时，均以磋商小组审定通过

方为有效；

9. 对采购项目的关键、主要内容，磋商供应商报价漏项的，作非实质性响应处理；

10. 磋商小组认定为表述不清晰或无法确定的报价均不予修正。

同时出现两种（含）以上不一致的，按照前款规定的顺序修正。修正后的报价须经供应商确认后产生约束力，供应商确认应当以书面形式，并加盖公章，或者由法定代表人或其授权的代表签字；供应商不确认的，其投标无效。

（三）响应文件的澄清、说明或更正

1. 磋商小组在对响应文件的有效性、完整性和响应程度进行审查时，可以要求供应商对响应文件中含义不明确、同类问题表述不一致或者有明显文字和计算错误的内容等作出必要的澄清、说明或者更正。供应商的澄清、说明或者更正不得超出响应文件的范围或者改变响应文件的实质性内容。

2. 磋商小组要求供应商澄清、说明或者更正响应文件应当以书面形式作出。供应商的澄清、说明或者更正应当由法定代表人或其授权代表签字或者加盖公章。

3. 磋商小组均应当阅读供应商的澄清、说明或者更正，但应独立参考澄清、说明或者更正对响应文件进行评审，整个澄清、说明或者更正的过程不得存在排斥供应商的现象。

4. 除上述规定的情形之外，磋商小组在评审过程中，不得接收来自评审现场以外的任何形式的文件资料。

三、磋商、评审及成交

（一）公开首次报价。

1. 按规定时间，由采购代理机构启动开标程序，解密时间截止后，电子开标系统自动提取并记录所有响应文件，获取响应文件提交及解密情况。

2. 因磋商供应商原因造成响应文件未提交成功的、未解密的、无法导入电子开标系统的，响应无效，不得参与磋商。

3. 采购代理机构通过开标室大屏幕将首次报价的《开标记录表》公开发布。

(二) 磋商小组确定供应商谈判顺序。

(三) 资格性和符合性审查。初审包括开标情况核定、资格性审查和初步符合性审查。出现不符合下表所列情形之一时，不得参与磋商，磋商小组应告知供应商并说明理由。初审相关表格如下：

序号	资格审查内容
1	满足《政府采购法》第二十二条所规定的条件，根据以下信息进行评审：《供应商资格声明函》及其附件。
2	特殊资格要求：1、本项目(是)专门面向中小企业采购，若工程的承建企业是中小企业，请供应商按照《政府采购促进中小企业发展管理办法》(财库〔2020〕46号)出具规定的《中小企业声明函》。声明函内容不实的，属于提供虚假材料谋取中标、成交，依照《中华人民共和国政府采购法》等国家有关规定追究相应责任。本项目所属行业为 <u>建筑业</u> 行业；2、本次招标要求供应商须具备行业主管部门颁发的 <u>文物保护工程施工贰级及以上</u> 资质且有安全生产许可证，并在人员、设备、资金等方面具备相应的施工能力，其中，投标人拟派项目负责人(项目经理)须具备 <u>文物保护工程责任工程师</u> 资质，从业范围包含 <u>近现代代表性建筑</u> ，且未担任其他在建建设工程的项目负责人(项目经理)。
3	供应商未被列入“信用中国”网站中“记录失信被执行人或重大税收违法案件当事人名单或政府采购严重违法失信行为”的记录名单；不处于中国政府采购网中“政府采购严重违法失信行为信息记录”的禁止参加政府采购活动期间(以谈判小组于资格性审查时在上述网站查询结果为准，如上述网站查询结果均显示没有相关记录，视为没有上述不良信用记录。同时对信用信息查询记录和证据截图存档。如相关失信记录已失效，供应商须提供相关证明资料)
4	本项目(是)专门面向中小企业采购，若是，请所有投标供应商按照《政府采购促进中小企业发展管理办法》出具规定的《中小企业声明函》。

序号	符合性审查内容
1	两次(首次和最后报价)报价确定且符合要求
2	有盖章、签署要求的带★格式文件已按要求盖章、签署。
3	响应文件完全满足磋商文件中带★号的条款和指标(审查《实质性响应条款一览

	表》)
4	未发现属无效响应的其他情形（见表末说明）。

说明：以下为属无效响应的其他情形。

(1) 法定代表人或单位负责人为同一个人或者存在直接控股、管理关系的不同供应商，同时参加本项目或同一子项目报价的。

(2) 评审期间，磋商供应商没有按磋商小组的要求提交澄清、说明或更正的。

(3) 磋商供应商对采购人、采购代理机构、磋商小组及其工作人员施加影响，有碍政府采购公平、公正的。

(4) 法律、法规和磋商文件规定的其他无效情形。

1. 磋商小组认为，供应商的报价明显不合理或者明显低于其他供应商报价，有可能影响商品质量和不能诚信履约的，应当要求该供应商作出书面说明并提供相关证明材料。供应商不能合理说明或者不能提供相关证明材料的，由磋商小组认定该供应商为低于成本报价，响应无效，如通过资格性和符合性的供应商少于 3 家时，磋商小组宣布项目采购失败。对不通过符合性审查的供应商，磋商小组应告知该供应商并说明理由，磋商小组应在资格审查报告中以书面形式解释其排除的具体原因。通过资格性和符合性审查的有效供应商方可进入综合评分阶段。如通过最终符合性审查少于 3 家时，磋商小组宣布项目采购失败。

2. 磋商小组所有成员应当集中与单一供应商分别进行磋商，并给予所有参加磋商的供应商平等的磋商机会，形成《磋商纪要》。《磋商纪要》由磋商小组在电子评审系统内制作，记录需供应商答复或承诺的内容、磋商文件的变动情况及最后报价格式等。

3. 供应商须由法定代表人（凭加盖单位公章的法定代表人证明书和身份证原件）或其委托代理人（凭加盖单位公章的授权委托书和身份证原件）现场参加磋商。如供应商未在磋商小组规定的时间内到达磋商地点进行磋商，磋商小组有权视为供应商退出磋商。供应商应在首次响应文件解密时间截止前到达磋商地点等候参加磋商。

4. 磋商目的在于澄清报价响应，使所有供应商的响应具有可比性。在磋商中，磋商小组及有关当事人应当严格遵循保密原则，任何人不得透露与磋商有关供应商的技术、价格和其他信息。

5. 磋商小组可以根据磋商文件和磋商情况实质性变动采购需求中的技术、服务要求以及合同草案条款，但不得变动磋商文件中的其他内容。磋商文件的变动内容须经采购人代表确认，并记载在《磋商纪要》中后通知所有磋商供应商。《磋商纪要》是

响应文件的有效组成部分。

6. 磋商结束后，磋商小组应当要求所有实质性响应的供应商在规定时间内提交最后报价及有关承诺（即《磋商纪要》）。供应商在提交最后报价之前可以根据磋商情况退出磋商，除法规规定的特殊性情形外，提交最后报价的供应商不得少于3家，如少于3家时，磋商小组宣布项目采购失败。

7. 如磋商小组没有对磋商文件作实质性变动增加新的需求，最后报价不得高于首次报价。

（四）本次评审采用**综合评分法**。

（五）**评分标准细则**

序号	评审项目	项目分数	评分标准
1	投标报价	60分	<p>因该项目属于工程招标:投标总价得分（60分）</p> <p>评标基准价计算公式：$J=(B1+B2+\dots+Bn) \div n$</p> <p>$B1 B2 \dots Bn$为n个有效投标总价，当有效投标总价个数$n>3$且$n \leq 9$时，J为去掉一个最高和一个最低总价后的算术平均值；当有效投标总价个数$n>9$时，J为去掉二个最高和一个最低总价后的算术平均值；当有效投标总价个数$n \leq 3$个时，J为全部有效投标总价的算术平均值。</p> <p>有效投标总价界定为：投标工程成本价\leq有效投标总价\leq最高投标限价</p> <p>偏差率计算公式</p> $P= Bn-J \div J \times 100\%$ <p>Bn——第n个有效投标总价</p> <p>J——评标基准价</p> <p>投标总价得分计算公式：$C=60-P \times K \times 100$</p> <p>$D$——投标总价得分（$C \geq 0$）</p> <p>$P$——偏差率</p> <p>$K$——扣分值：$Bn$大于$J$时，$K$取0.2；$Bn$小于$J$时，$K$取0.1；$Bn$等于$J$时，$K$取0。</p>
2	技术（20分）	施工方案与技术措施（3分）	提供施工方案与技术措施得1分，根据施工方案与技术措施进行比较打分（2-0）分，不提供不得分。

		质量保证措施（3分）	提供质量保证措施得1分，根据质量保证措施进行比较打分（2-0）分，不提供不得分。
		施工总进度（包括施工进度计划横道图、网络图）及保证措施（2分）	提供施工总进度（包括施工进度计划横道图、网络图）及保证措施得0.5分，根据施工总进度（包括施工进度计划横道图、网络图）及保证措施进行比较打分（1.5-0）分，不提供不得分。
		施工安全措施（2分）	提供施工安全措施得0.5分，根据施工安全措施进行比较打分（1.5-0）分，不提供不得分。
		文明施工措施（2分）	提供文明施工措施得0.5分，根据文明施工措施进行比较打分（1.5-0）分，不提供不得分。
		施工场地治安保卫管理（2分）	提供施工场地治安保卫管理得0.5分，根据施工场地治安保卫管理进行比较打分（1.5-0）分，不提供不得分。
		施工环保措施（2分）	提供施工环保措施得0.5分，根据施工环保措施进行比较打分（1.5-0）分，不提供不得分。
		现场组织管理机构（2分）	提供现场组织管理机构得0.5分，根据现场组织管理机构进行比较打分（1.5-0）分，不提供不得分。
		与发包人、监理及设计单位、专业分包工程的配合（2分）	提供与发包人、监理及设计单位、专业分包工程的配合得0.5分，根据与发包人、监理及设计单位、专业分包工程的配合进行比较打分（1.5-0）分，不提供不得分。
3	商务（20分）	项目负责人（3分）	具有工程类高级职称得3分，具有工程类中级职称得1分，不满足得0分。 注：提供人员身份证、毕业证、执业资格证、注册证、职称证、2025年任意3个月社保凭证（以上资料齐全并加盖公章进行计分）

	技术负责人 (2分)	具有工程类高级职称得2分，具有工程类中级职称得1分，不满足得0分 注：提供人员身份证、毕业证、职称证、2025年任意3个月社保凭证（以上资料齐全并加盖公章进行计分）
	其他人员 (10分)	1、施工员具备土建施工员岗位证书同时具备文物保护工程责任工程师证书得2分； 2、质量员具备土建质量员岗位证书同时具备文物保护工程责任工程师证书得2分； 3、安全员具备安全考核合格证C证同时具备文物保护工程责任工程师证书得2分； 4、资料员具备资料员证书同时具备文物保护工程责任工程师证书得2分； 5、材料员具备材料员证书同时具备文物保护工程责任工程师证书得2分。 注：提供人员身份证、毕业证、岗位证（其中安全员提供安全考核合格证C证）、文物保护工程责任工程师证书、2025年任意3个月社保凭证（以上资料齐全并加盖公章进行计分）
	企业业绩 (5分)	提供2022年1月以来完成文物保护类似业绩，提供一个得1分，最高5分。（提供中标通知书或施工合同，提供复印件加盖公章）

1. 价格核准：磋商小组成员对有效供应商的详细报价进行复核，看其是否有计算错误或供货范围上的错误，按以上修正准则进行修正。

2. 磋商小组成员对享受政府采购相关政策的供应商进行价格扣除：

（1）在政府采购活动中，供应商提供的货物、工程或者服务符合下列情形的，享受本办法规定的中小企业扶持政策：在工程采购项目中，工程由中小企业承建，即工程施工单位为中小企业。

以联合体形式参加政府采购活动，联合体各方均为中小企业的，联合体视同中小企业。其中，联合体各方均为小微企业的，联合体视同小微企业。

对于非专门面向中小企业采购的项目，凡符合要求的有效投标人，按照以下比例给予相应的价格扣除：

序号	情形	价格扣除比例	计算公式
1	非联合体供应商 (供应商须为小型、微型企业)	对小型和微型企业产品的价格 扣除 10%	评标价 = 总投标报价 - 小型和微型企业产品的 价格 × 4%
2	联合体各方均为小型、微型企业	对小型和微型企业产品的价格	

		扣除 4% (不再享受序号 10 的价格折扣)	
3	联合体一方为小型、微型企业且小型、微型企业协议合同金额占联合体协议合同总金额 30% 以上的	对联合体总金额扣除 <u>6</u> %	评标价 = 总投标报价 × (1- <u>6%</u>)

(2) 监狱企业视同小微企业，监狱企业报价的提供由省级以上监狱管理局、戒毒管理局(含新疆生产建设兵团)出具的属于监狱企业的证明文件，不再提供《中小企业声明函》。

(3) 残疾人福利性单位视同小型、微型企业，残疾人福利性单位属于小型、微型企业的，不重复享受政策。符合条件的残疾人福利性单位在参加政府采购活动时，应当提供《残疾人福利性单位声明函》。

(4) 以上政府采购相关政策，供应商不重复享受，以能享受最高优惠政策（即扣除后的价格）参与评审。

若本项目专门面向中小企业，不再进行价格扣除。

(六) 综合评分的计算

1. 综合评分=价格评分+技术评分+商务评分

2. 各项得分按四舍五入原则精确到小数点后两位。将综合评分由高到低顺序排列。综合评分相同的，按评标价由低到高顺序排列；综合评分相同，且评标价相同的，按技术评分由高到低顺序排列。综合评分相同，且评标价和技术评分均相同的，名次由磋商小组抽签决定。

(七) 中标候选人推荐

评审结果按评审后总得分由高到低顺序排列。评审得分相同的，按最终报价由低到高顺序排列。得分且最终报价相同的，由谈判小组采取随机抽取的方式确定。排名第一的谈判供应商为第一成交候选人，排名第二的谈判供应商为第二成交候选人，排名第三的谈判供应商为第三成交候选人

(八) 项目失败处理

出现下列情况将作采购失败处理：

1. 因情况变化，不再符合规定的竞争性磋商采购方式适用情形的。
2. 出现影响采购公正的违法、违规行为的。

3. 除法律法规规定的情形外，在采购过程中符合要求的供应商或者报价未超过采购预算的供应商不足 3 家的。

4. 因重大变故，采购任务取消的。

对经评审失败的采购项目，磋商小组应出具采购文件是否存在不合理条款的论证意见。

四、确定结果

（一）采购代理机构应当在评审结束后，采购人授权磋商小组确认成交供应商的，磋商小组按评审报告确定的成交候选供应商名单中按顺序确定成交供应商。请采购人代表对评审报告签字并确认采购结果。

（二）采购结果确认后，采购代理机构将成交结果在采购信息发布网站上进行公告。不在成交名单之列者即为未成交供应商，采购代理机构不再以其它方式另行通知。

（三）中标结果公告后，成交供应商须向采购代理机构领取招标通知书，《中标通知书》将作为授予合同资格的唯一合法依据。

（四）成交供应商放弃中标的，应当依法承担相应的法律责任。

（五）凡发现成交供应商有下列行为之一的，将移交政府采购监督管理部门依法处理。

1. 提供虚假材料谋取中标的；
2. 采取不正当手段诋毁、排挤其他供应商的；
3. 与采购人、其他供应商或者采购代理机构工作人员恶意串通的；
4. 向采购人、采购代理机构工作人员行贿或者提供其他不正当利益的；
5. 在招标采购过程中与采购人进行协商谈判的；
6. 拒绝有关部门监督检查或者提供虚假情况的；
7. 有法律、法规规定的其他损害采购人利益和社会公共利益情形的。

五、签约和备案

（一）采购人应当自《中标通知书》发出之日起三十日（采购需求有相应约定的从其约定）内，按照磋商文件和成交供应商磋商响应文件的约定，与成交供应商签订书面合同。所签订的合同不得对磋商文件和成交供应商磋商响应文件作实质性修改。

（二）采购人不得向成交供应商提出任何不合理的要求，作为签订合同的条件，不得与成交供应商私下订立背离合同实质性内容的协议。

（三）采购人应当自政府采购合同签订之日起 2 个工作日内，将政府采购合同在省级以上人民政府财政部门指定的媒体上公告，但政府采购合同中涉及国家秘密、商

业秘密的内容除外。

采购人应当自政府采购合同签订之日起2个工作日内，登录贵州省政府采购网上传政府采购合同扫描版，如实填报政府采购合同的签订时间。依法签订的补充合同，也应在补充合同签订之日起2个工作日内公开并备案采购合同。

（四）中标供应商签订合同后须将合同扫描件上传至铜仁市公共资源交易中心交易系统供应商端采购业务——合同公示——新增合同公示，搜索本项目，上传签订后的合同扫描件。

（五）中标（成交）单位中标后，领取中标（成交）通知书时，须提供和上传的电子磋商响应文件完全一致的纸质磋商响应文件正副本各一份。

第六章 磋商响应文件格式

磋商响应文件包括但不限于以下组成内容，请按顺序制作，本章有提供格式文件的请按格式要求提交。（盖章要求：完成磋商响应文件的制作后，可点击“一键签章”按钮进行批量电子签章。）

序号	内容	盖章要求
响应文件		
1	★投标承诺函	电子签章
2	★供应商资格声明函	电子签章
3	★《供应商资格声明函的附件》（即：符合政府采购法第二十二条规定条件的佐证材料）	电子签章
4	★请提供“信用中国”网站和政府采购严重违法失信行为记录名单查询的信用记录情况	电子签章
5	授权委托书证明书（法定代表人亲自办理投标事宜的，则无需提交本证明书）	电子签章
6	★特殊资格要求：	电子签章
7	★开标一览表	电子签章
8	报价明细表（工程量清单）	电子签章
9	★实质性响应条款一览表	电子签章
10	承担本项目的项目管理人员和其他服务人员表	电子签章
11	业绩一览表	电子签章
12	中小企业声明函（如有）（如面向中小企业采购，必须提供）	电子签章
13	残疾人福利性单位声明函（如有）	电子签章

14	监狱企业参加政府采购活动时，应当提供由省级以上监狱管理局、戒毒管理局(含新疆生产建设兵团)出具的属于监狱企业的证明文件。（如有）	电子签章
15	少数民族地区单位声明函（如有）	电子签章
16	供应商认为有必要说明的其他文件资料	电子签章
须现场提交原件的文件		
1	法定代表人参加磋商的，磋商时提交：法定代表人身份证原件。	任选一种
2	委托代理人参加磋商的，磋商时提交：授权委托书（见格式文件）及委托代理人身份证原件。	

特别提示与要求！

请供应商严格按照表格内容及要求制作磋商响应文件，所有证书类文件提供原件扫描件且必须在有效期内，表中带★的材料将作为供应商资格性和符合性审查的重要内容之一。如★内容未按上述规定上传投标材料，将严重影响评审结果。

文件中采购人需要成交供应商提供原件资质核验的，成交供应商必须提供真实有效的原件，如果无法提供真实有效的原件取消其中标资格。

XXXXXX（项目名称）

响 应 文 件

采购项目名称：_____

采购项目编号：_____

投标单位名称：_____（请盖单位公章）

地 址：_____

联 系 人：_____

联 系 电 话：_____

投标承诺函

（采购人名称或代理机构名称）：

我方确认收到贵方提供的“___”（项目编号：XX-XX-XXX）的竞争性磋商文件，已完全理解磋商文件的所有内容。决定参加该项目磋商，据此我方承诺如下：

一、我方的响应文件在提交响应文件截止之日后 90 天（日历天）内有效，如成交，有效期将延至本项目《铜仁市政府采购合同》执行期满日为止。

二、我方在参与磋商前已仔细研究了磋商文件和所有相关资料，我方完全明白并认为此磋商文件没有倾向性，也没有存在排斥潜在供应商的内容，我方同意磋商文件的相关条款，放弃对磋商文件提出误解和质疑的一切权力。

三、我方声明响应文件及所提供的一切资料均真实无误及有效。由于我方提供资料不实而造成的责任和后果由我方承担。我方同意按照贵方可能提出的要求，提供与报价有关的任何其它数据或信息。

四、我方如果被确定为成交供应商，保证履行响应文件中承诺的全部责任和义务，切实履行《铜仁市政府采购合同》中的全部条款。

五、我方郑重声明：我方具备《中华人民共和国政府采购法》第二十二条资格条件，并在参加政府采购活动前 3 年内，在经营活动中没有重大违法记录。

六、我方保证，采购人在中华人民共和国境内使用我方报价货物、资料、技术、服务或其任何一部分时，享有不受限制的无偿使用权，如有第三方向采购人提出侵犯其专利权、商标权或其它知识产权的主张，该责任由我方承担。我方的报价已包含所有应向所有权人支付的专利权、商标权或其它知识产权的一切相关费用。

七、所有与本项目有关的函件请发往下列地址：

地址（邮编）		传真	
电话、手机		联系人（职务）	

企业名称（盖章）：_____

日期：_____年___月___日

说明：本格式文件内容不得擅自删改。

供应商资格声明函

（采购人名称或代理机构名称）：

关于贵方____年__月__日发布关于“_____”（项目编号：XX-XX-XXX）的采购公告，我方愿意参加投标，并已清楚磋商文件的要求及有关文件规定：

我方具备《中华人民共和国政府采购法》第二十二条所规定的条件。

（一）具有独立承担民事责任的能力，提供以下相关证照的扫描件（见附件）之一：1. 企业法人提供企业法人营业执照；2. 事业法人提供事业法人登记证；3. 其他组织提供其他组织的营业执照或执业许可证；4. 自然人提供居民身份证等；

（二）具有良好的商业信誉和健全的财务会计制度；

（三）具有履行合同所必需的设备和专业技术能力；

（四）有依法缴纳税收和社会保障资金的良好记录；

（五）参加政府采购活动前三年内，在经营活动中没有重大违法记录；

（六）法律、行政法规规定的其他条件。

本次招标采购活动中，如有违法、违规、弄虚作假行为，所造成的损失、不良后果及法律责任，一律由我方承担。

特此声明！

企业名称（盖章）：_____

日期：____年__月__日

说明：

1. 本格式文件内容不得擅自删改。

2. 分支机构投标的，以上《供应商资格声明函》必须由分支机构和总公司（总所）同时加盖公章或电子签章，附件由总公司（总所）提供。

3. 提供以上要求（一）至（六）的佐证材料，如下：

（1）具有独立承担民事责任的能力：提供法人或其他组织的营业执照等证明文件，或自然人身份证明；法定代表人身份证或委托代理人持授权委托书及代理人身份证；

（2）具有良好的商业信誉和健全的财务会计制度：

具体要求：供应商是法人的，应提供经审计的 2023 年或 2024 年度经审计的财务报告。新成立未满一年、部分其他组织和自然人，没有经审计的财务报告，可以提供银行出具的资信证明。

（3）具有履行合同所必须的设备和专业技术能力：

具体要求：提供具备履行合同所必需的设备和专业技术能力的证明材料或相关承诺；

（4）具有依法缴纳税收和社会保障资金的良好记录：

具体要求：如提供**依法缴纳税收和社会保障资金**的有效证明材料，2025 年任意 3 个月及以上的证明材料；

（5）参加政府采购活动近 3 年内在经营活动中没有重大违法记录的书面声明（模板）。

（6）法律、行政法规规定的其他条件：提供有关证明材料（如有）。

无重大违法记录的声明函

致：（采购人名称或代理机构名称）_____

_____（供应商全称）参加贵单位组织的项目名称为_____，项目编号：_____的政府采购活动，活动，在此郑重声明：

我单位在参加本项目政府采购活动前3年内在经营活动中未因违法经营受到刑事处罚或者责令停产停业、吊销许可证或者执照、较大数额罚款等行政处罚。

企业名称（盖章）：_____

日期：____年__月__日

授权委托书

致：（采购人名称或代理机构名称）

本授权书声明：_____是注册于_____（国家或地区）的
（投标人名称）_____的法定代表人，现任_____职务，有效证件号
码：_____。现授权（姓名、身份证号）_____作为我公司的全
权代理人，就_____ [采购项目编号为 xx-xx-xxxx 的投标和合
同执行，以我方的名义处理一切与之有关的事宜。

本授权书于_____年___月___日签字生效，特此声明。

投标人（盖章）：_____

地址：_____

法定代表人：_____；手机号码：_____

被授权人：_____；手机号码：_____

附：请提供代理人身份证扫描件（正反两面）；港澳台居民可提供来往通行证扫描
件；非中国国籍管辖范围人员，可提供公安部门认可的身份证明材料扫描件。

企业名称（盖章）：_____

日期：_____年___月___日

说明：委托代理人参加谈判的，谈判时提交本授权委托书，法人参加的不需要提供。

开标一览表

采购项目编号： _____

项目名称： _____

响应供应商名称： _____

序号	采购项目名称/ 采购包名称	响应报价 (元/%)	工期	项目经理	执业证书信息
1					

供应商签章： _____

日期： _____年__月__日

注：

此为首次开标一览表，项目总报价包含人员费用等所有税费。

投标供应商应在交易系统填报的开标一览表报价部分与其上传的投标文件开标一览表报价部分不一致时，以投标人上传的投标文件开标一览表报价部分内容为准。

报价明细表（工程量清单）

[货币单位：人民币元]

（格式自拟）

（工程材料清单需包括类别、规格、数量、单价等）

填报要求：此表为《报价一览表》的报价明细表，报价中已包含相关费用，采购人无须另外支付任何费用。

实质性响应条款一览表

序号	实质性响应条款	供应商响应情况	差异

说明:

1. 实质性响应条款一览表后续内容请根据第二章采购需求★号条款详细列举。
2. 本表所列条款必须一一予以响应，“供应商响应情况”一栏应填写具体的响应内容并注明差异情况。
3. 请供应商认真填写本表内容，如填写错误将可能导致响应无效。

承担本项目的项目管理人员和其他服务人员表

姓名	部门和职务	职责	常住地	获得认证资质证书	主要资历、经验及承担过的项目

填报要求：

1. 上表列出的人员，需附其资格证书的扫描件。
2. 提供上述人员在本单位服务的外部证明材料，如投标截止日之前三个月以内任意月份的代缴个税税单或参加社会保险的《投保单》或《社会保险参保人员证明》等。

业绩一览表

序号	项目名称	项目地址	合同总价	项目质量	项目单位联系人 电话
1					
2					
3					
...					

填报要求：

依据商务评审中的业绩要求填写本表并提供相关证明材料，合同可只提供首页、含金额页、盖章页。请供应商严格按照要求提交相关证明材料，否则有可能影响评审结果。

中小企业声明函（工程）

本公司（联合体）郑重声明，根据《政府采购促进中小企业发展管理办法》（财库〔2020〕46号）的规定，本公司（联合体）参加（单位名称）的（项目名称）采购活动，工程的施工单位全部为符合政策要求的中小企业。相关企业（含联合体中的中小企业、签订分包意向协议的中小企业）的具体情况如下：

1. （标的名称），属于（采购文件中明确的所属行业）行业；承建企业为（企业名称），从业人员 人，营业收入为 万元，资产总额为 万元，属于（中型企业、小型企业、微型企业）；

2. （标的名称），属于（采购文件中明确的所属行业）行业；承建企业为（企业名称），从业人员 人，营业收入为 万元，资产总额为 万元，属于（中型企业、小型企业、微型企业）；

.....

以上企业，不属于大企业的分支机构，不存在控股股东为大企业的情形，也不存在与大企业的负责人为同一人的情形。

本企业对上述声明内容的真实性负责。如有虚假，将依法承担相应责任。

企业名称（盖章）：_____

日期：_____年__月__日

注：1. 声明函内容不实的，按照提供虚假材料谋取中标、成交处理。2. 从业人员、营业收入、资产总额填报上一年度数据，无上一年度数据的新成立企业可不填报。

（备注：请根据《关于印发中小企业划型标准规定的通知》（工信部联企业〔2011〕300号）填写；供应商可以登录国务院客户端或工业和信息化部网站，运用“中小企业规模类型自测小程序”，辨别企业规模类型。）

残疾人福利性单位声明函（如有）

本单位郑重声明，根据《财政部 民政部 中国残疾人联合会关于促进残疾人就业政府采购政策的通知》（财库〔2017〕141号）的规定，本单位为符合条件的残疾人福利性单位，且本单位参加_____单位的_____项目采购活动提供本单位制造的货物（由本单位承担工程/提供货物、服务），或者提供其他残疾人福利性单位制造的货物（不包括使用非残疾人福利性单位注册商标的货物）。

本单位对上述声明的真实性负责。如有虚假，将依法承担相应责任。

投标人企业名称（盖公章）：_____

日期：_____年___月___日

注：（1）根据《财政部 民政部 中国残疾人联合会关于促进残疾人就业政府采购政策的通知》（财库〔2017〕141号）的规定，享受政府采购支持政策的残疾人福利性单位应当同时满足以下条件：①安置的残疾人占本单位在职职工人数的比例不低于25%（含25%），并且安置的残疾人人数不少于10人（含10人）；②依法与安置的每位残疾人签订了一年以上（含一年）的劳动合同或服务协议；③为安置的每位残疾人按月足额缴纳了基本养老保险、基本医疗保险、失业保险、工伤保险和生育保险等社会保险费；④通过银行等金融机构向安置的每位残疾人，按月支付了不低于单位所在区县适用的经省级人民政府批准的月最低工资标准的工资；⑤提供本单位制造的货物、承担的工程或者服务（以下简称产品），或者提供其他残疾人福利性单位制造的货物（不包括使用非残疾人福利性单位注册商标的货物）。（2）在采购活动中，残疾人福利性单位视同小型、微型企业，享受预留份额、评审中价格扣除等促进中小企业发展的政府采购政策。向残疾人福利性单位采购的金额，计入面向中小企业采购的统计数据。残疾人福利性单位属于小型、微型企业的，不重复享受政策。

监狱企业（如有）

监狱企业参加政府采购活动时，应当提供由省级以上监狱管理局、戒毒管理局（含新疆生产建设兵团）出具的属于监狱企业的证明文件。

少数民族地区单位声明函（如有）

本单位郑重声明，根据[黔财采（2014）15号]文件规定，对原产地在少数民族自治区和享受少数民族自治待遇的省份（新疆维吾尔自治区、西藏自治区、宁夏回族自治区、广西壮族自治区、内蒙古自治区、云南、贵州、青海）生产制造的投标主产品（不含附带产品），享受政策性加分和价格扣除，本单位符合条件的少数民族地区，且本单位参加_____单位的_____项目采购活动提供本单位制造的货物。

本单位对上述声明的真实性负责。如有虚假，将依法承担相应责任。


企业名称（盖章）：_____

日期：_____年___月___日

(二) 现状实测图纸


图 纸 目 录							共1页
项目名称	红二六军团总指挥部旧址修缮工程						共1页
序号	图号	图纸名称	各注	序号	图号	图纸名称	备注
01	-	地理区位图		16	SF-02	司令部、政治部（神父楼）二层平面图	现状实测
02	-	保护范围图		17	SF-03	司令部、政治部（神父楼）立面图	现状实测
03	ZT-01	红二六军团总指挥部旧址总平面图	现状实测	18	SF-04	司令部、政治部（神父楼）1-1剖面图	现状实测
04	JT-01	会议会址（教堂）平面图	现状实测	19	SF-05	司令部、政治部（神父楼）2-2剖面图、北 侧立面图	现状实测
05	JT-02	会议会址（教堂）正立面图	现状实测	20			
06	JT-03	会议会址（教堂）1-1剖面图	现状实测	21			
07	JT-04	会议会址（教堂）2-2剖面图	现状实测	22			
08	JT-05	会议会址（教堂）北侧面图	现状实测	23			
09	JT-06	会议会址（教堂）南侧面图	现状实测	24			
10	XN-01	贺龙住地旧址（修女楼）平面图	现状实测	25			
11	XN-02	贺龙住地旧址（修女楼）立面图	现状实测	26			
12	XN-03	贺龙住地旧址（修女楼）侧立面图	现状实测	27			
13	XN-04	贺龙住地旧址（修女楼）1-1剖面图	现状实测	28			
14	XN-05	贺龙住地旧址（修女楼）2-2剖面图	现状实测	29			
15	SF-01	司令部、政治部（神父楼）一层平面图	现状实测	30			

1、地理区位图

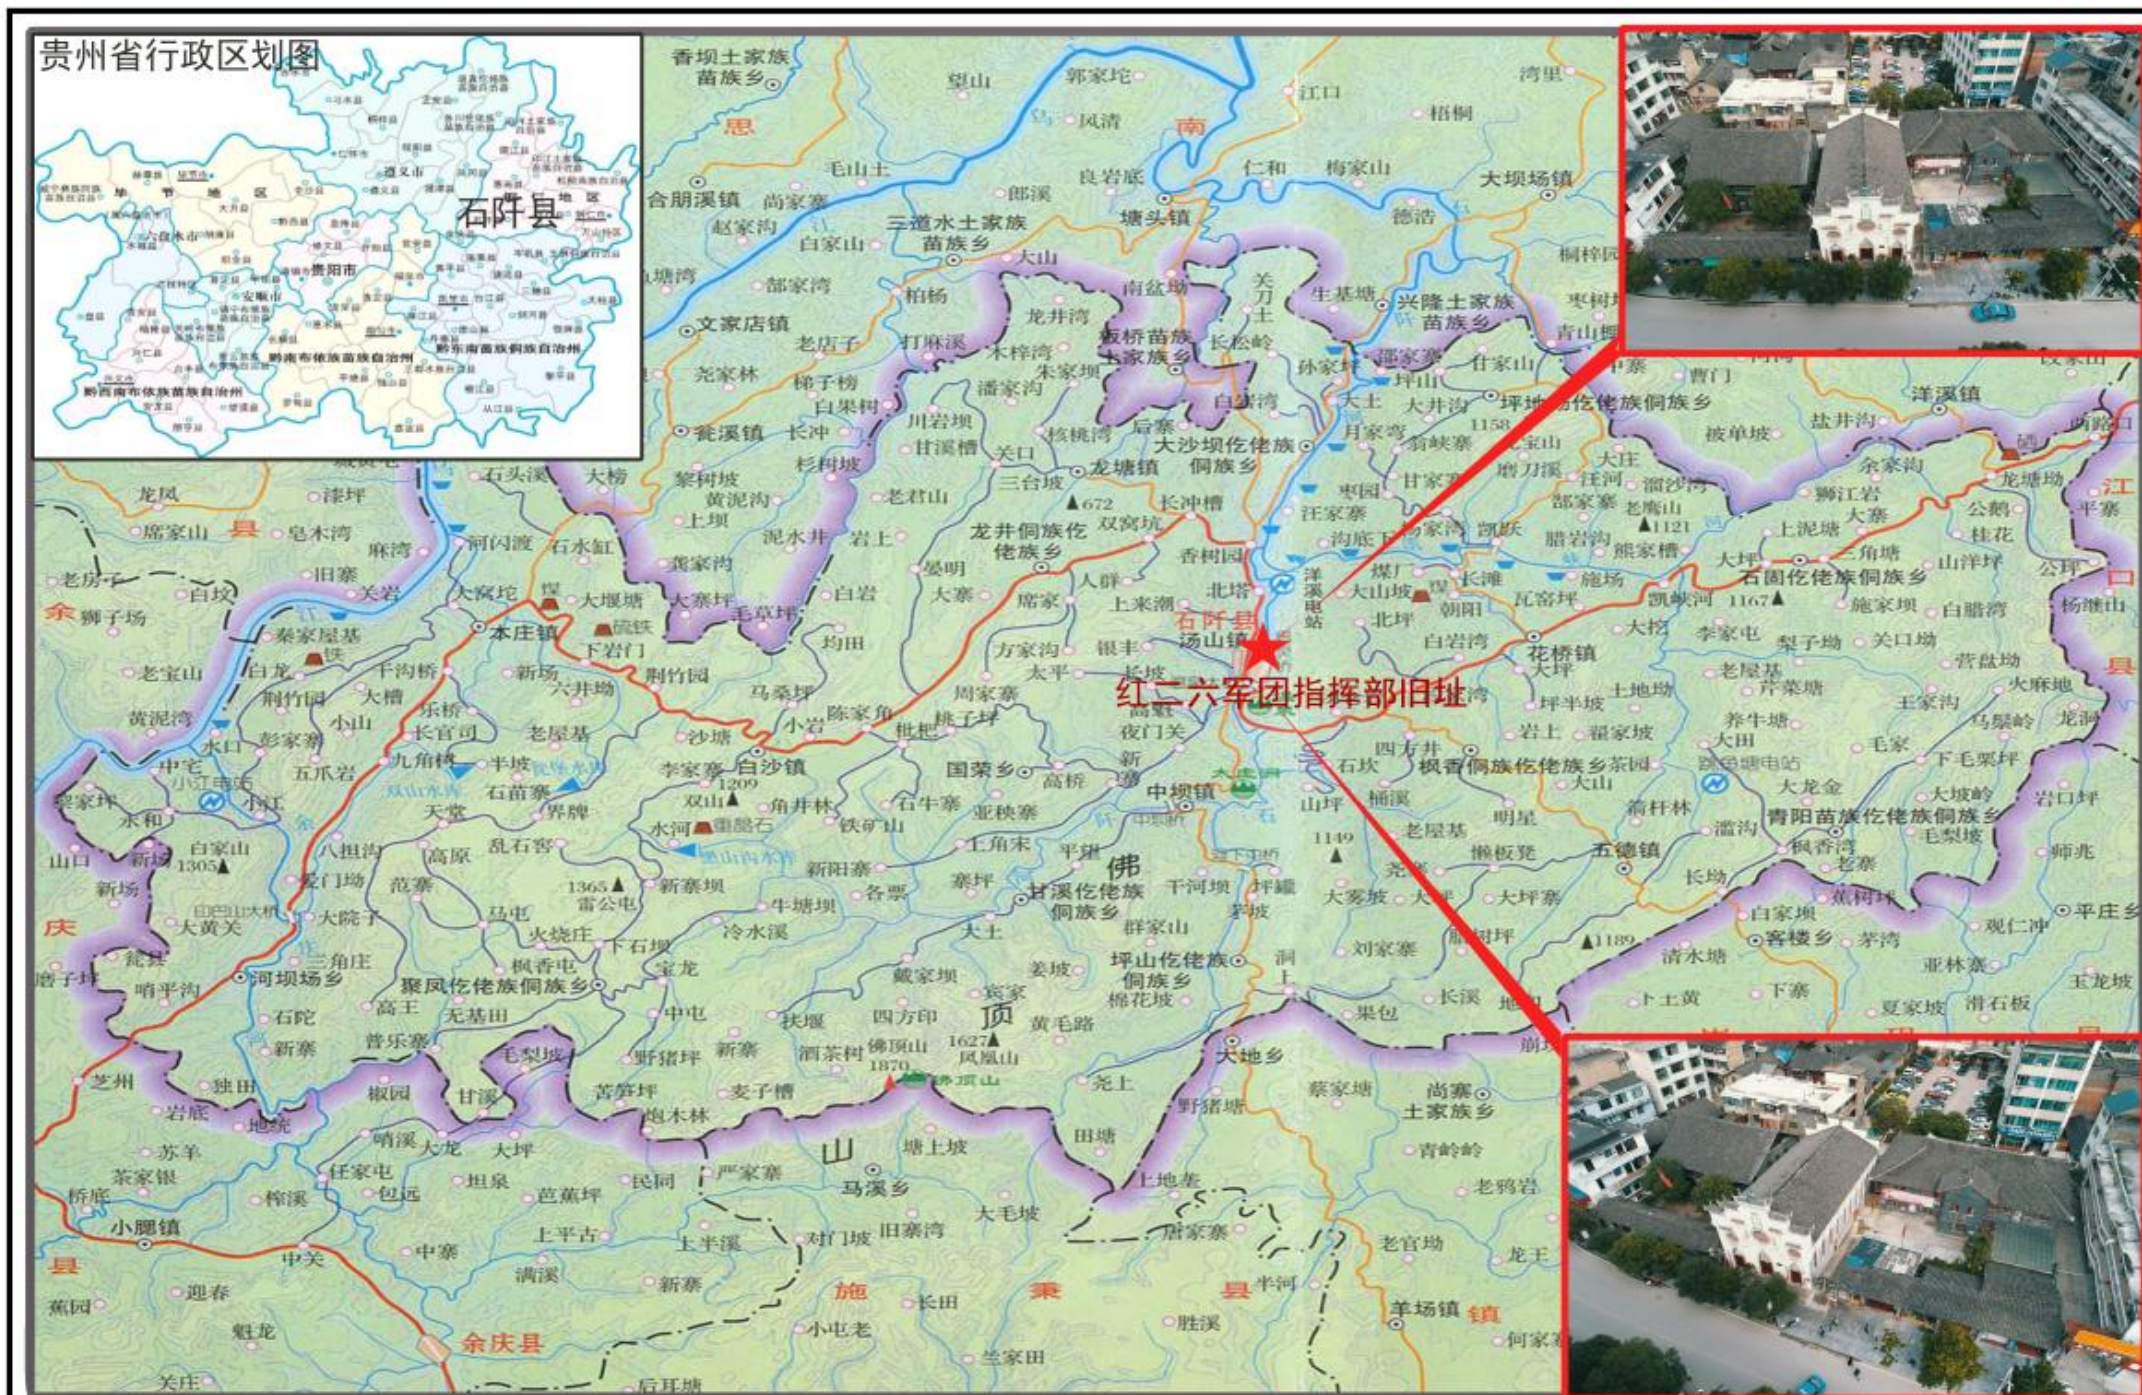


中国工农红军二六军团指挥部旧址在石阡县的地理位置图

红二六军团总指挥部旧址 保护范围平面图


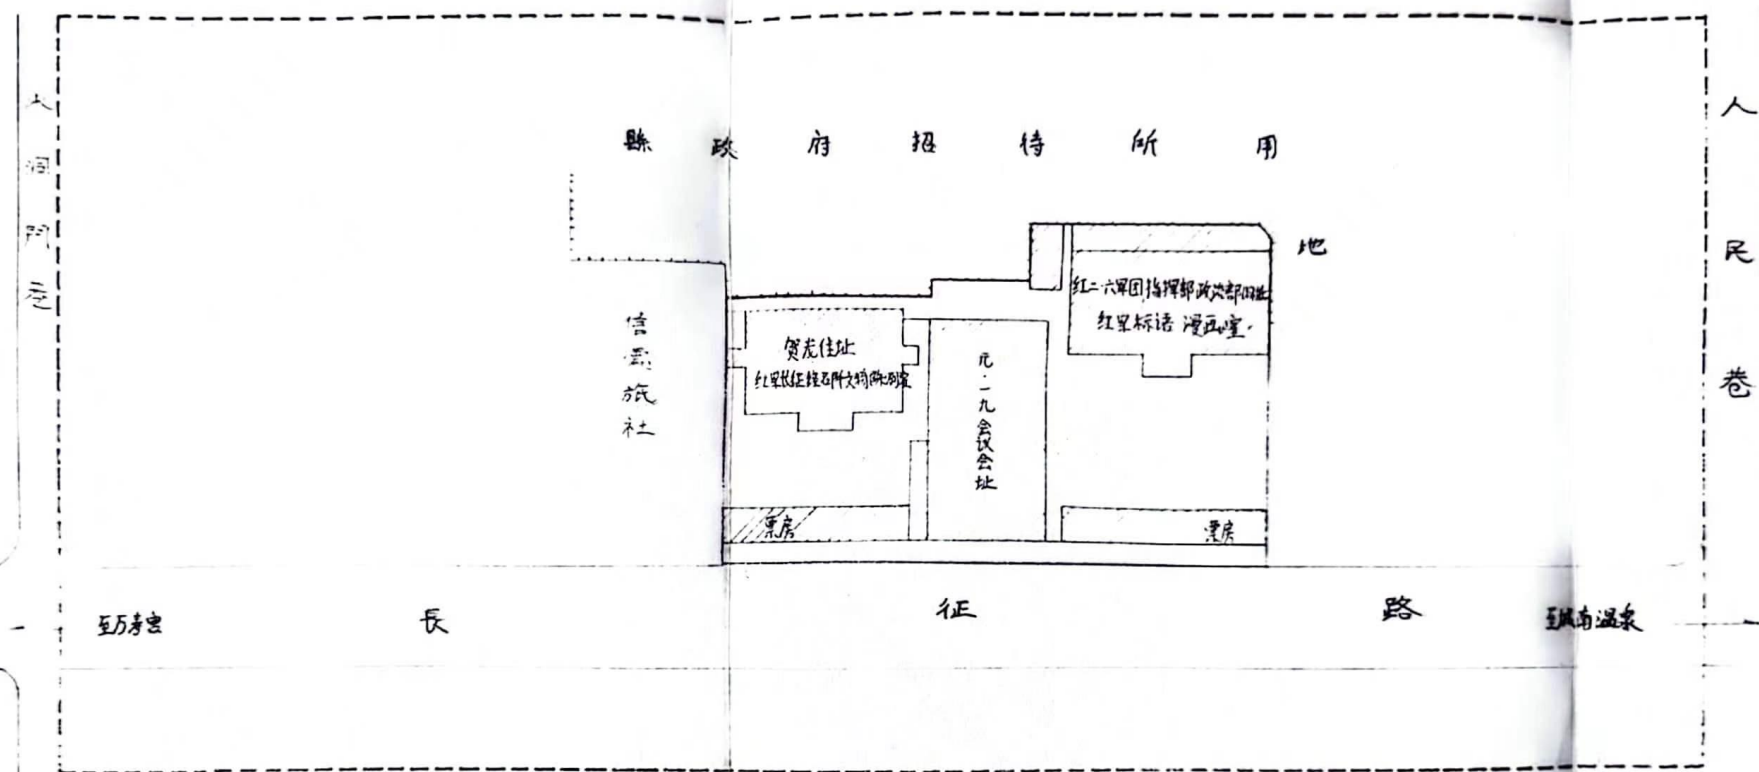



说明

项目名称: 红二六军团总指挥部旧址
 级别: 第一批省级文物保护单位
 地点: 石阡县汤山镇新华街 图号: 省五-23
 保护范围: 西以长征路为界, 东、南以县政府招待所
 面抵信云旅社。
 北抵人民巷, 北抵水洞沟, 东以信云旅社
 的外墙为界。

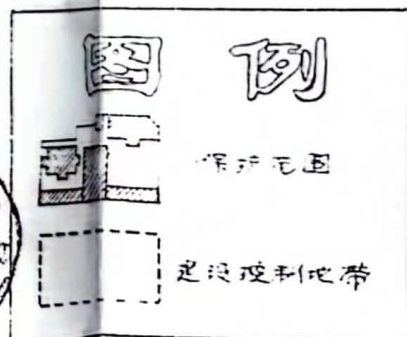

测绘人员	冯贵龙	王发林	成名洲	比例	1:500
保护面积	1690.65m ²	制图	冯贵龙 龙佑铭	制图时间	1999.9.10

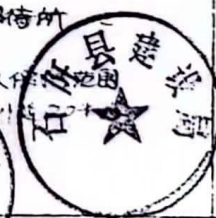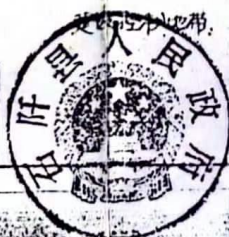

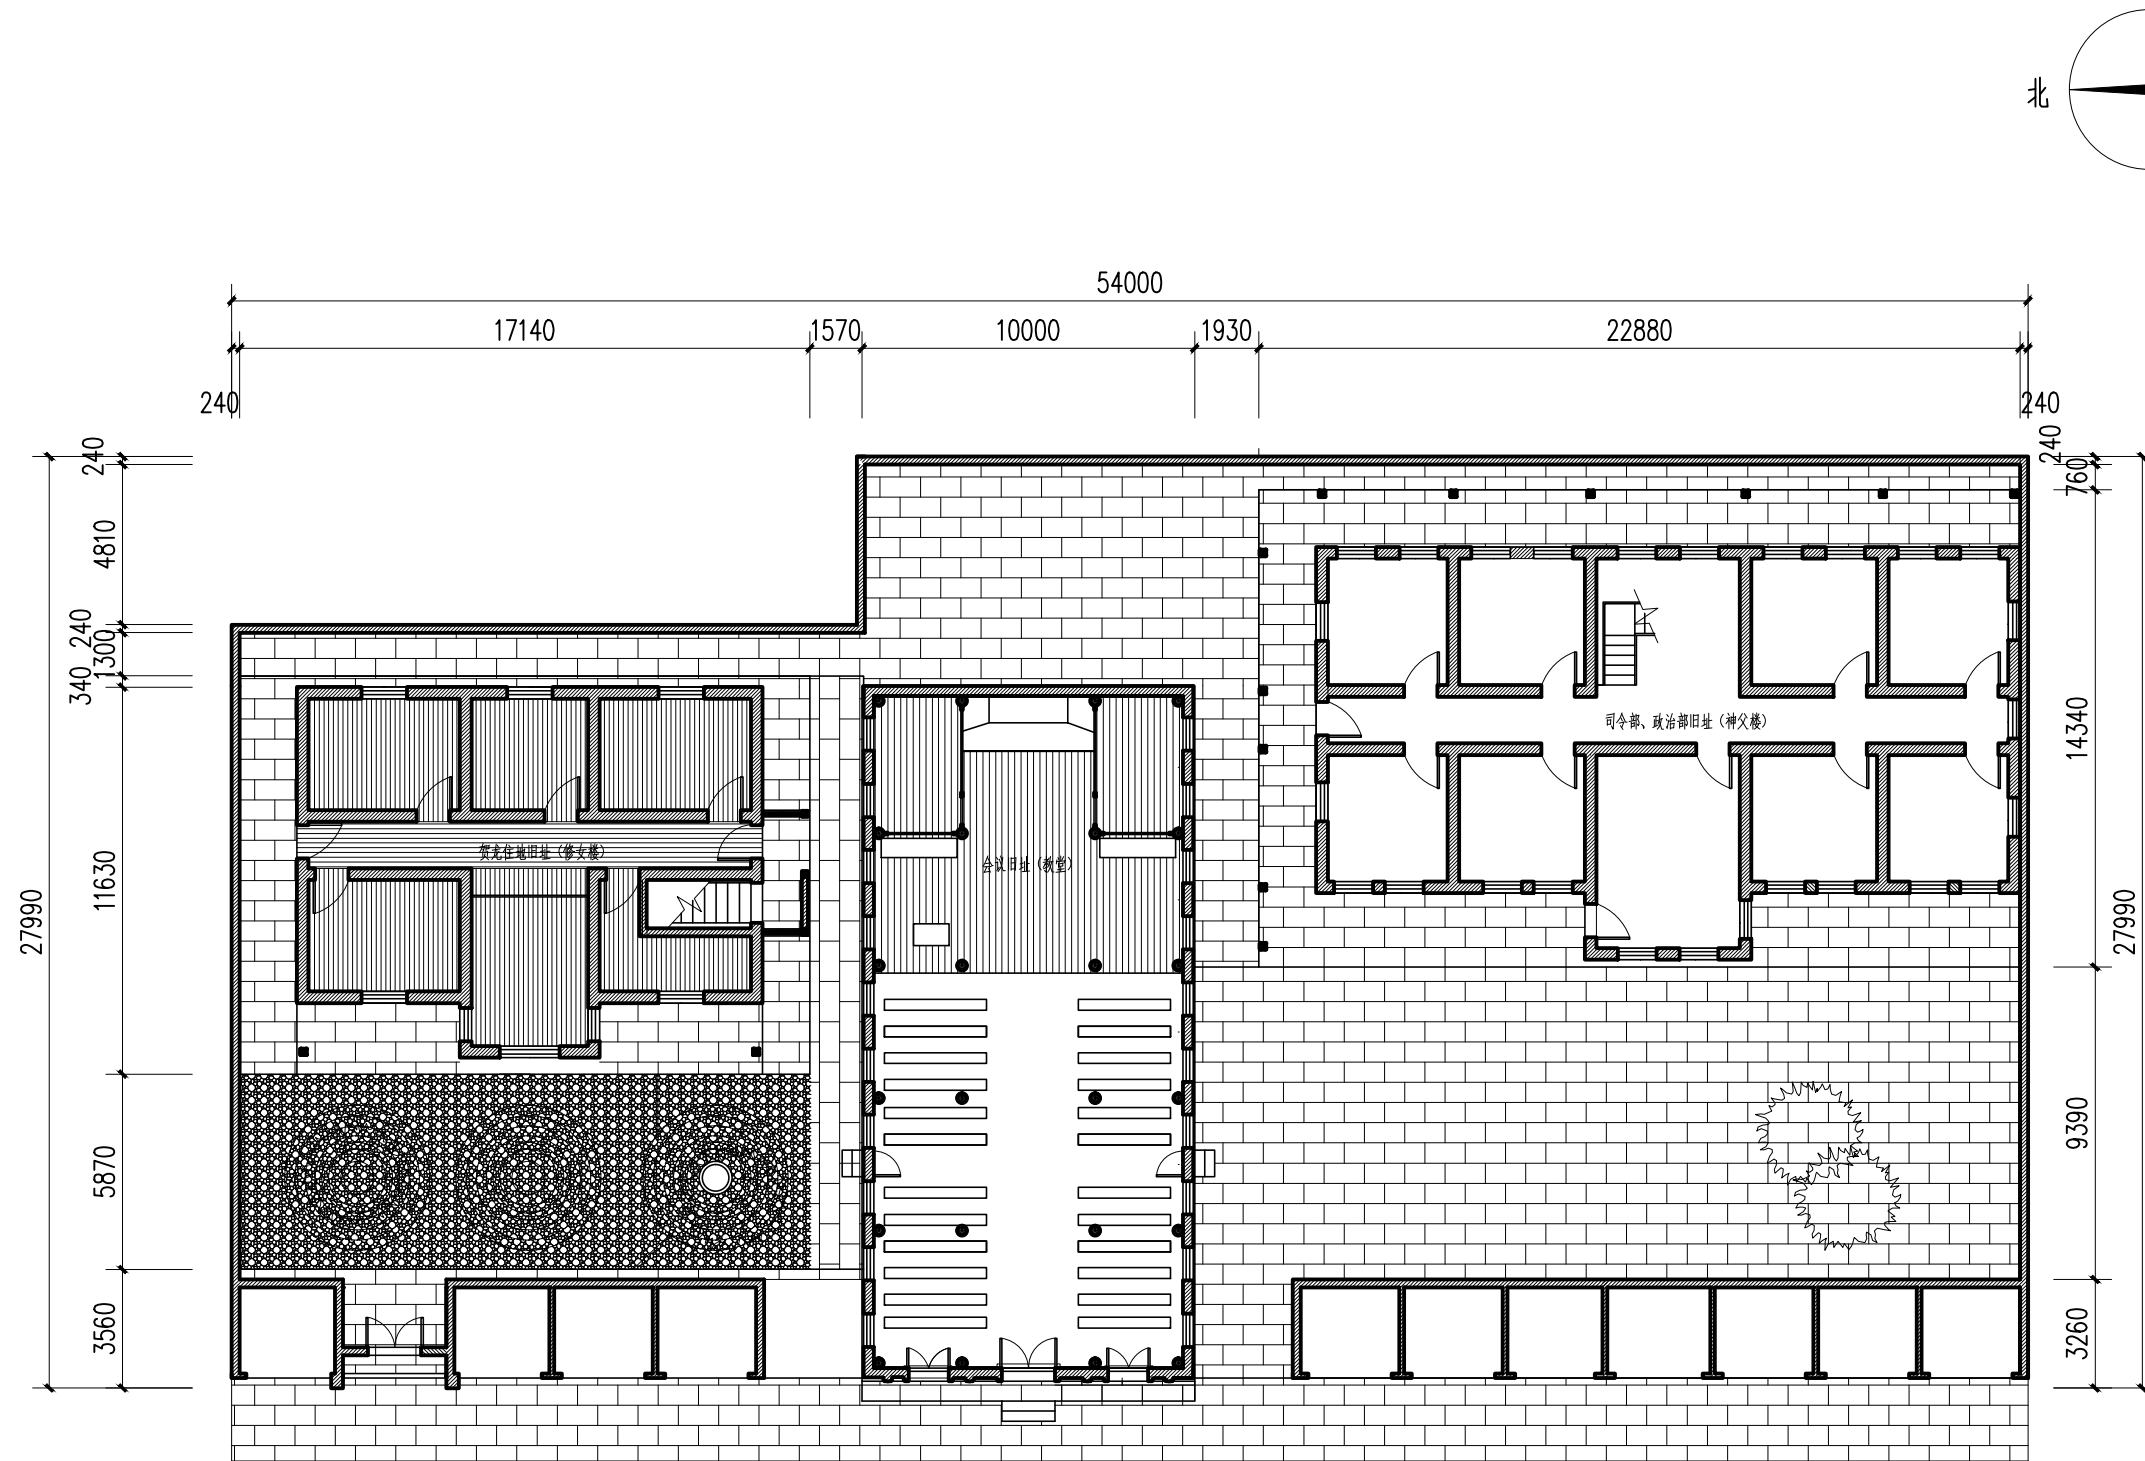

红二六军团总指挥部旧址总平面图 1:200

勘察说明:

红二、六军团总指挥部旧址位于石阡县汤山街道办事处长征路中段东侧。旧址原为天主教堂，坐东向西，占地面积约1443平方米，始建于清光绪二十七年（1901），由教堂和神父楼、修女楼及院落组成，建筑面积约1220平方米，教堂教堂为一层砖木结构建筑，立面为欧式建筑风格，庄严神圣，青瓦屋面。神父楼和修女楼二层砖木结构青瓦屋面建筑，中式风格，整个建筑中西合璧，极具科学价值和艺术性。



贵州设计
和瑞有限公司
规划

资质等级：乙级
证书编号：GZ设-002

工程名称
Engineering

红二六军团总指挥部旧址
修缮工程

图名
Drawing Name

红二六军团总指挥部旧址
总平面图

审定 F. Appr	王守志
审核 Appr	王守志
校对 Chkd	马宗德
项目主持人 Chief	王守志
专业负责人 Chief	王守志
绘图 Mapping	王守志
设计 Designer	王守志
日期 Date	2020.05
图别 Figure don't	现状实测
比例 Scale	1:200
图号 Drawing No.	ZT-00



贵州和瑞规划
设计有限公司

资质等级：乙级
证书编号：GZ设-002

工程名称
Engineering
红二六军团总指挥部旧址
修缮工程

图名
Drawing Name
会议旧址（教堂）平面图

审定
F. Appr

马宗德

审核
Appr

马宗德

校对
Chkd

马宗德

项目主持人
Chief

马宗德

专业负责人
Chief

马宗德

绘图
Mapping

马宗德

设计
Designer

马宗德

日期
Date

2020.05

图别
Figure don't


现状实测

比例
Scale


1:100

图号
Drawing No.

JT-01

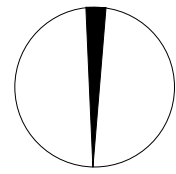

北

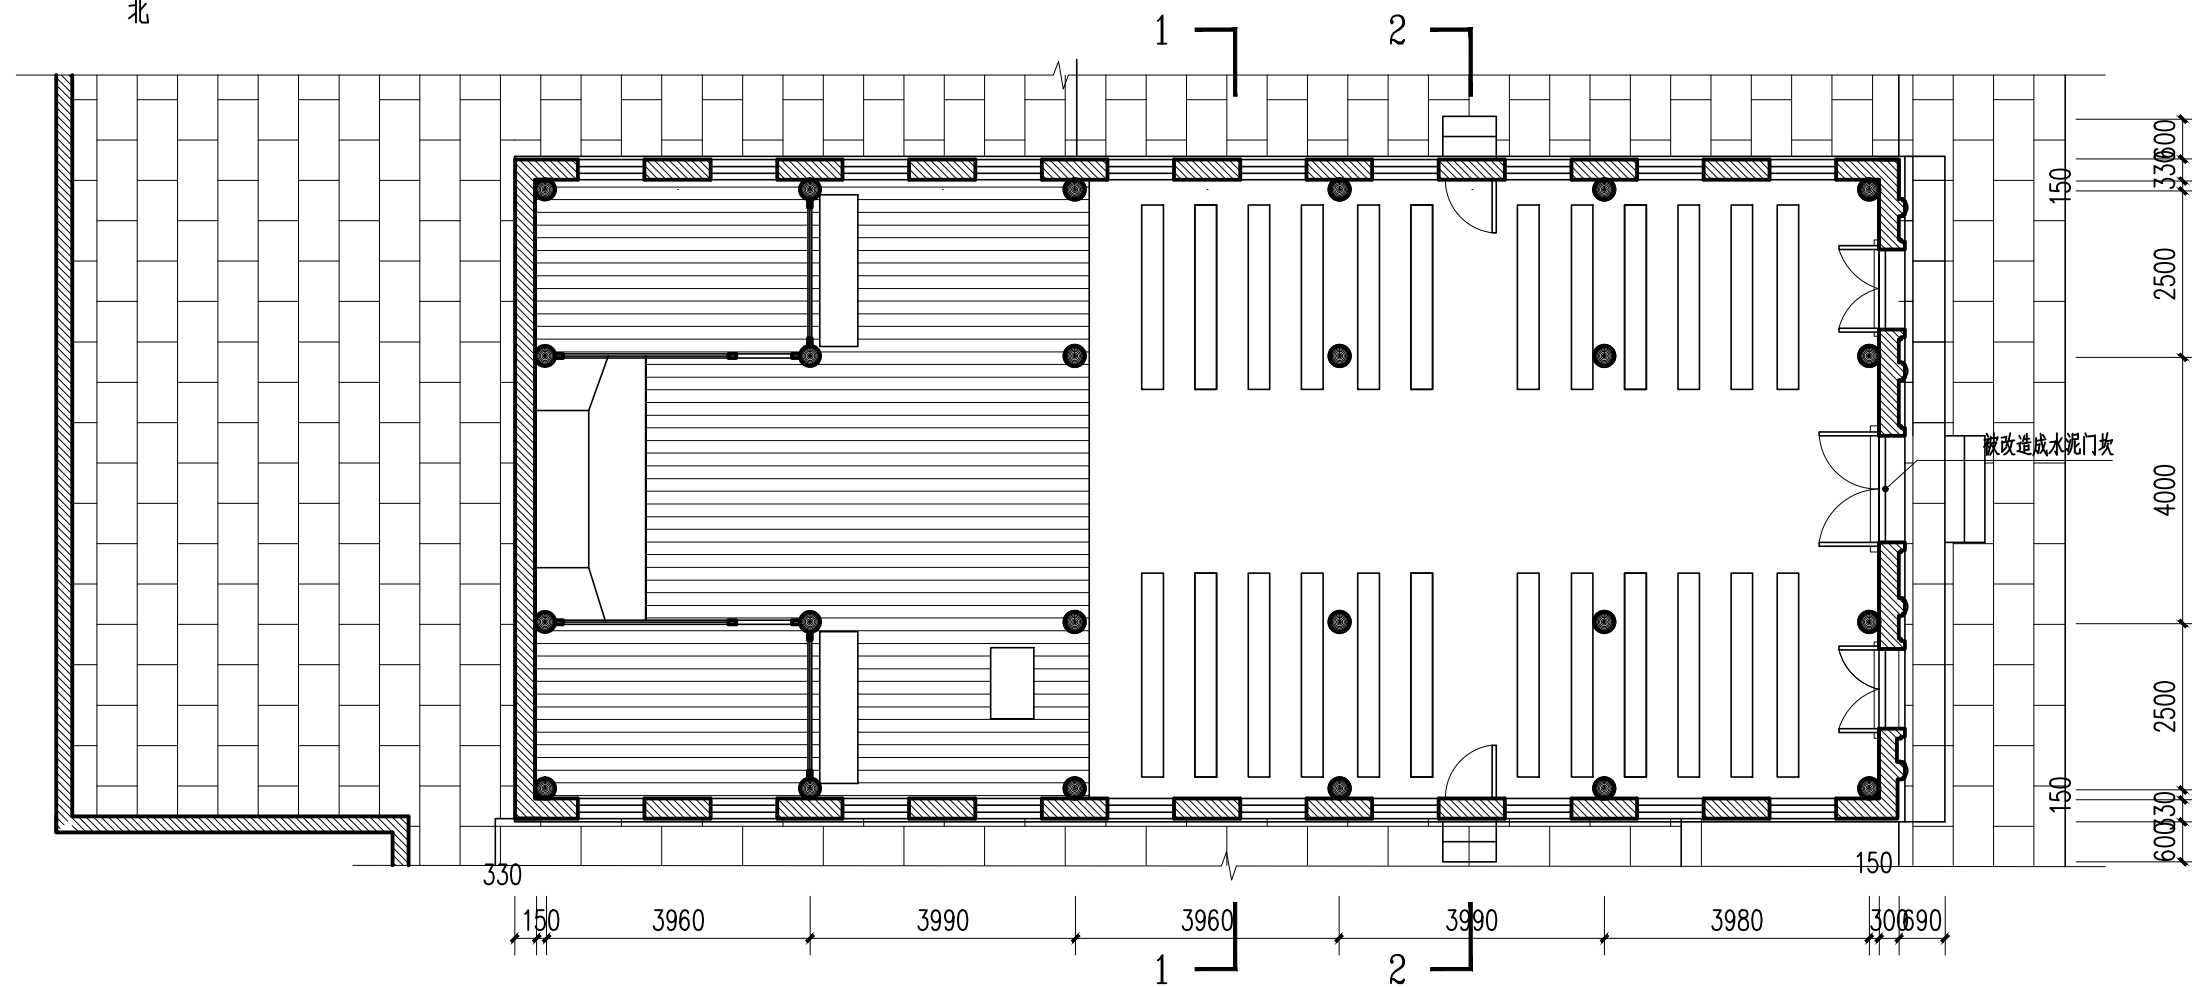

会议旧址（教堂）平面图 1:100

勘测说明：

1. 台基：建筑基础较为牢固，无下沉迹象。
2. 梁架：所有建筑梁架结构均存在不同程度的糟朽，虫害、开裂等现象，柱脚存在不同程度的糟朽。
3. 排水：排水通畅。
4. 大门石门槛被改造成水泥门槛



贵州和瑞规划
设计有限公司

资质等级：乙级
证书编号：GZ设-002


工程名称
Engineering

红二六军团总指挥部旧址
修缮工程

图名
Drawing Name

会议旧址（教堂）正面图

审定 F. Appr	马宗德
审核 Appr	马宗德
校对 Chkd	马宗德
项目主持人 Chief	马宗德
专业负责人 Chief	马宗德
绘图 Mapping	马宗德
设计 Designer	马宗德
日期 Date	2020.05
图别 Figure don't	现状实测
比例 Scale	1:60
图号 Drawing No.	JT-02

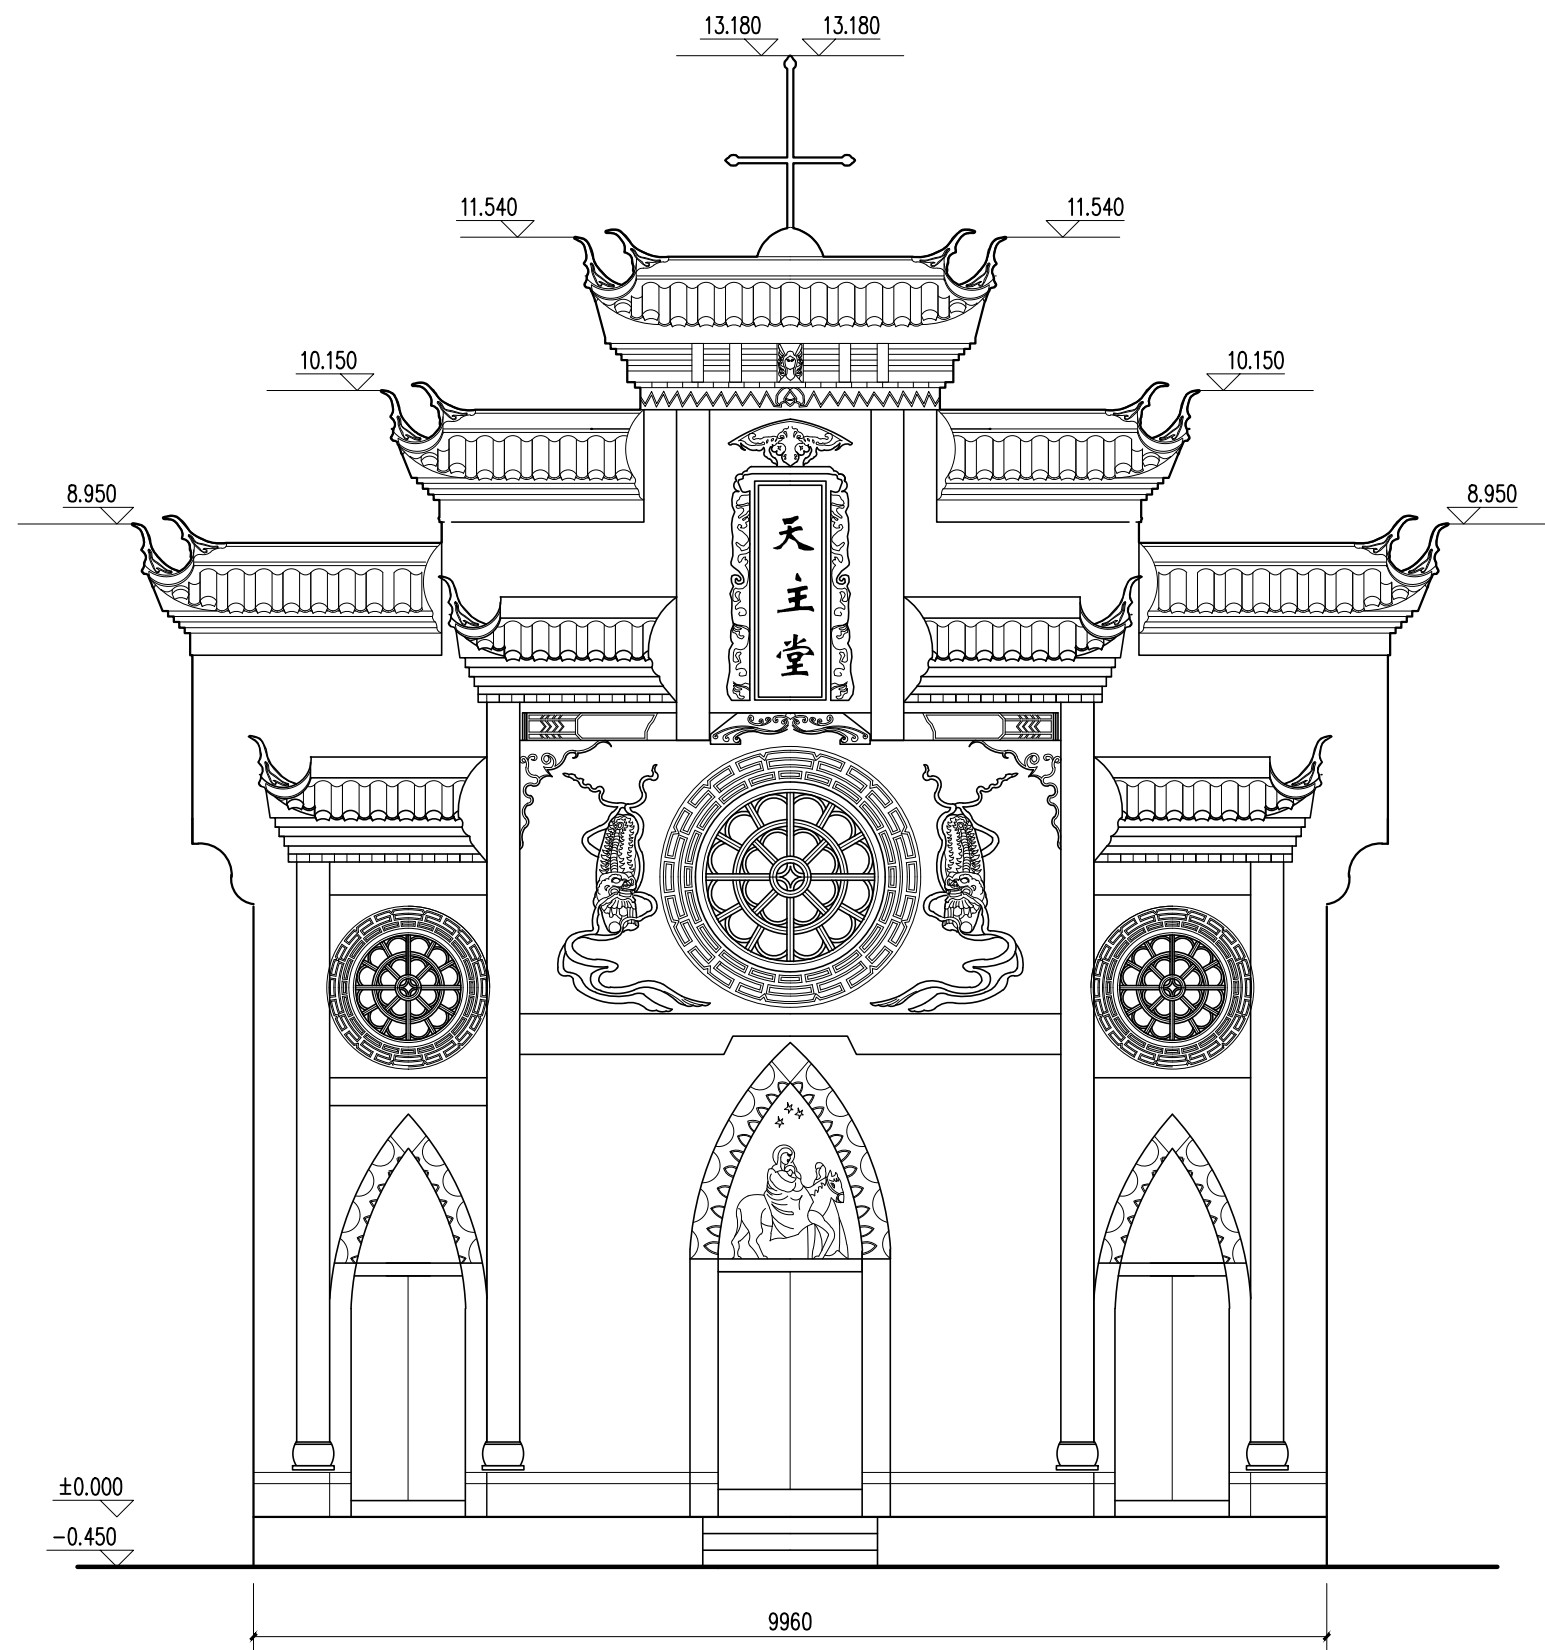

勘测说明：
整体保存较好，墙帽屋面小青瓦破坏约40%。

会议旧址（教堂）正面图 1:100



贵州设计
和瑞有限公司
规划

资质等级：乙级
证书编号：GZ设-002

工程名称
Engineering

红二六军团总指挥部旧址
修缮工程

图名
Drawing Name

会议旧址（教堂）1-1剖面图

审定
F. Appr

王学志

审核
Appr

王作

校对
Chkd

马宗德

项目主持人
Chief

王作

专业负责人
Chief

王作

绘图
Mapping

王作

设计
Designer

王作

日期
Date

2020.05

图别
Figure don't


现状实测

比例
Scale

1:100

图号
Drawing No.

JT-03

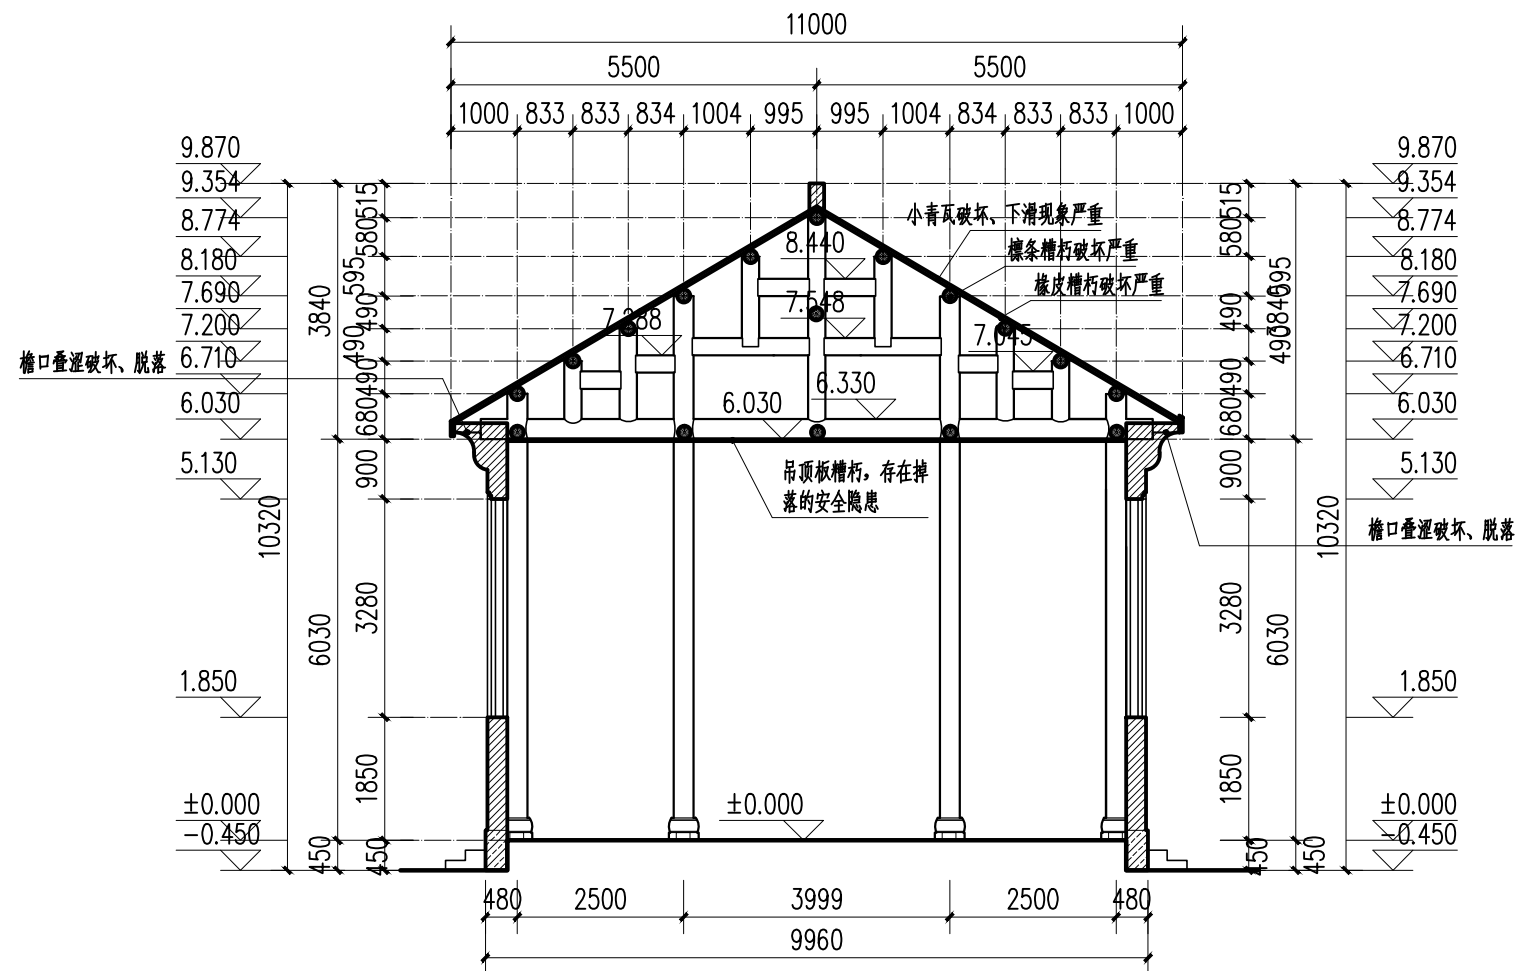

会议旧址（教堂）1-1剖面图 1:100

勘测说明:

1. 梁架: 落地柱、瓜柱等保存较好, 穿枋槽朽约2立方米, 挑枋槽朽约0.2立方米。
2. 装修: 门窗保存较好, 无装板, 封檐板槽朽破坏。
3. 木基层: 檩条槽朽约2.6立方米, 椽子槽朽180平方米。
4. 屋面: 脊饰残损约30米; 小青瓦破坏约280平方米, 瓦头破坏。
5. 墙体: 下部墙体保存较好, 檐口歪歪为后期改造(木板制作抹灰成型), 现檐口长草, 顶部歪歪破坏, 局部脱落。




贵州和瑞规划
设计有限公司

资质等级：乙级
证书编号：GZ设-002

工程名称
Engineering
红二六军团总指挥部旧址
修缮工程

图名
Drawing Name
会议旧址（教堂）2-2剖面图

审定 F. Appr	王守志
审核 Appr	王守志
校对 Chkd	马宗德
项目主持人 Chief	王守志
专业负责人 Chief	王守志
绘图 Mapping	王守志
设计 Designer	王守志
日期 Date	2020.05
图别 Figure don't	现状实测
比例 Scale	1:100
图号 Drawing No.	JT-04

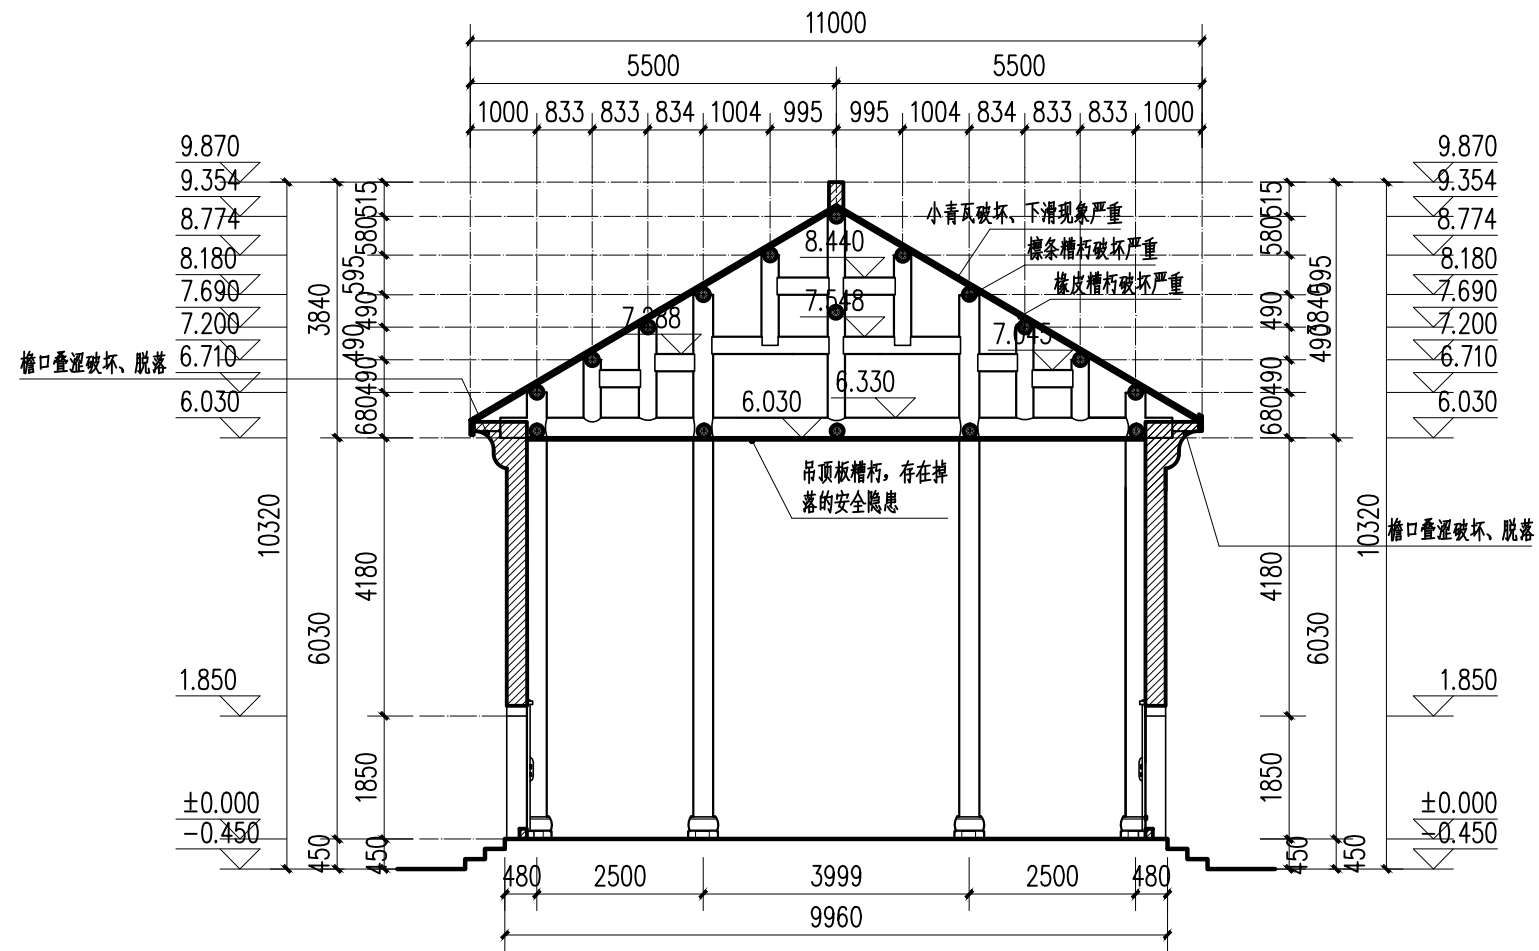

会议旧址（教堂）2-2剖面图 1:100

勘测说明:

1. 梁架：落地柱、瓜柱等保存较好，穿枋槽朽约2立方米，挑枋槽朽约0.2立方米。
2. 装修：门窗保存较好，无装板，封檐板槽朽破坏。
3. 木基层：檩条槽朽约2.6立方米，椽皮槽朽180平方米。
4. 屋面：脊饰残损约30米；小青瓦破坏约280平方米，瓦头破坏。
5. 墙体：下部墙体保存较好，檐口叠涩为后期改造（木板制作抹灰成型），现檐口长草，顶部叠涩破坏，局部脱落。



贵州和瑞规划
设计有限公司

资质等级：乙级
证书编号：GZ设-002

工程名称
Engineering

红二六军团总指挥部旧址
修缮工程

图名
Drawing Name

会议旧址（教堂）侧面图

审定
F. Appr

马宗德

审核
Appr

马宗德

校对
Chkd

马宗德

项目主持人
Chief

马宗德

专业负责人
Chief

马宗德

绘图
Mapping

马宗德

设计
Designer

马宗德

日期
Date

2020.05

图别
Figure don't


现状实测

比例
Scale

1:100

图号
Drawing No.

JT-05

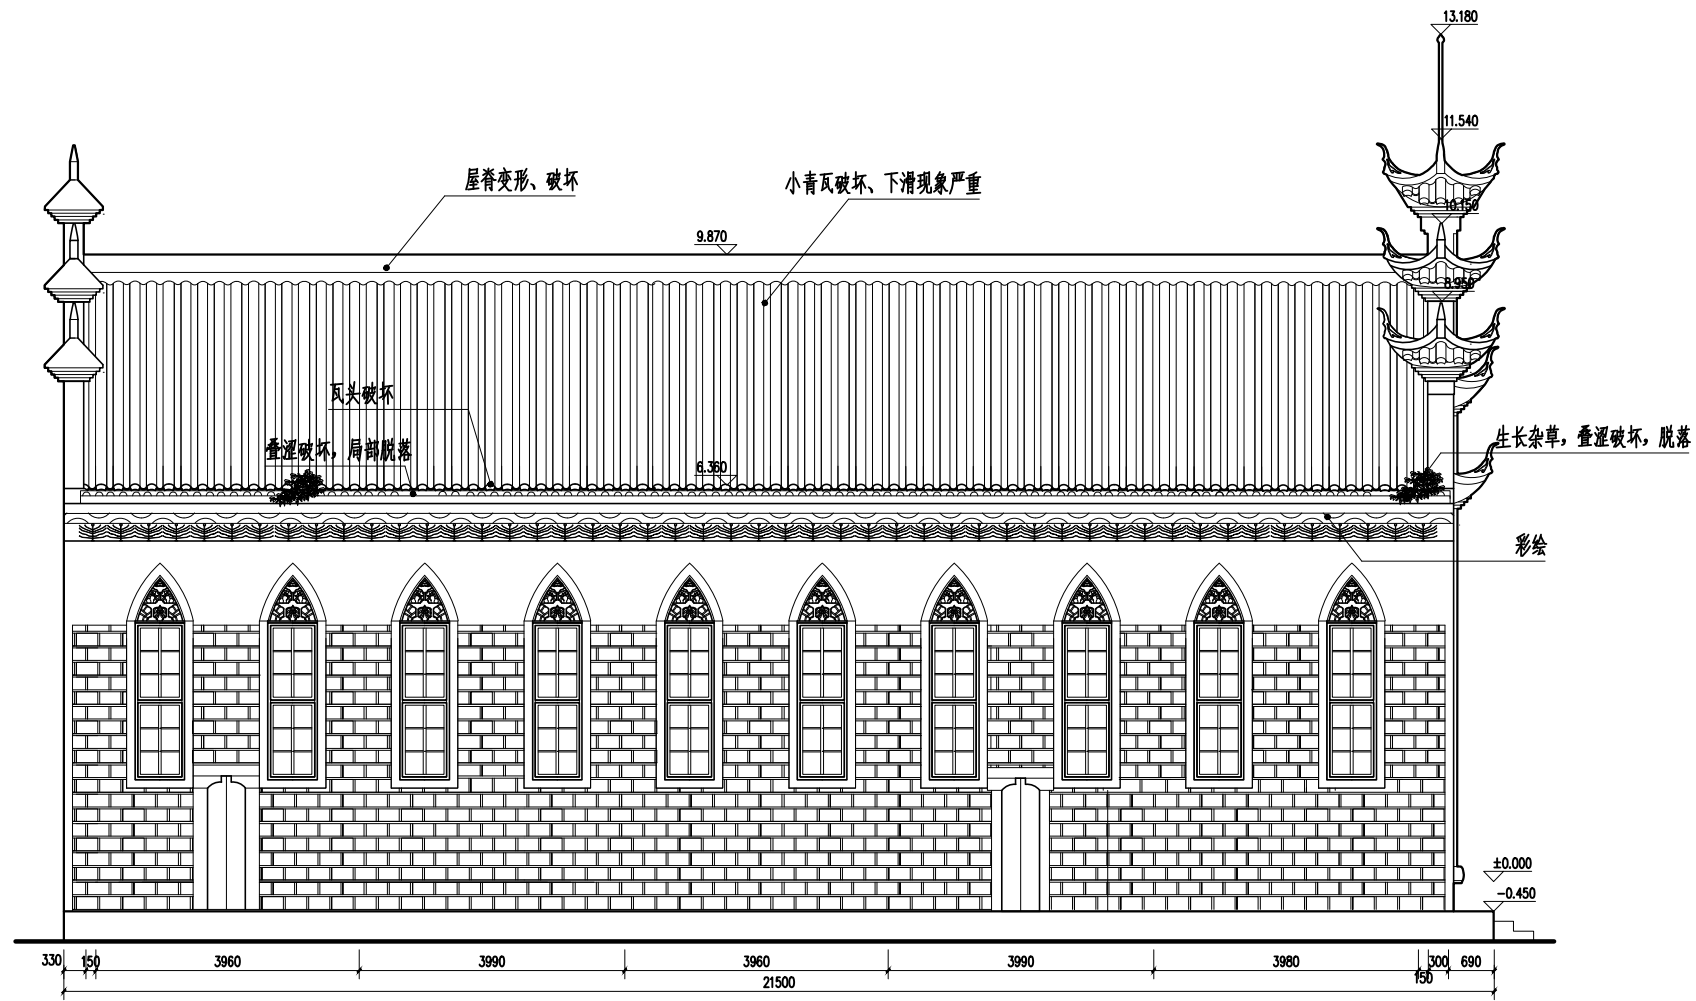

勘测说明：

- 1.屋面：脊饰变形、破坏（约30米）；小青瓦下滑破损约280平方米，瓦头破坏。
- 2.墙体：叠涩为后期改造，且破坏严重。

会议旧址（教堂）北侧面图 1:100



贵州和瑞规划
设计有限公司

资质等级：乙级
证书编号：GZ设-002

工程名称
Engineering

红二六军团总指挥部旧址
修缮工程

图名
Drawing Name

会议旧址（教堂）南侧面图

审定
F. Appr

王学志

审核
Appr

王作

校对
Chkd

马宗德

项目主持人
Chief

王作

专业负责人
Chief

王作

绘图
Mapping

王作

设计
Designer

王作

日期
Date

2020.05

图别
Figure don't


现状实测

比例
Scale

1:100

图号
Drawing No.

JT-06

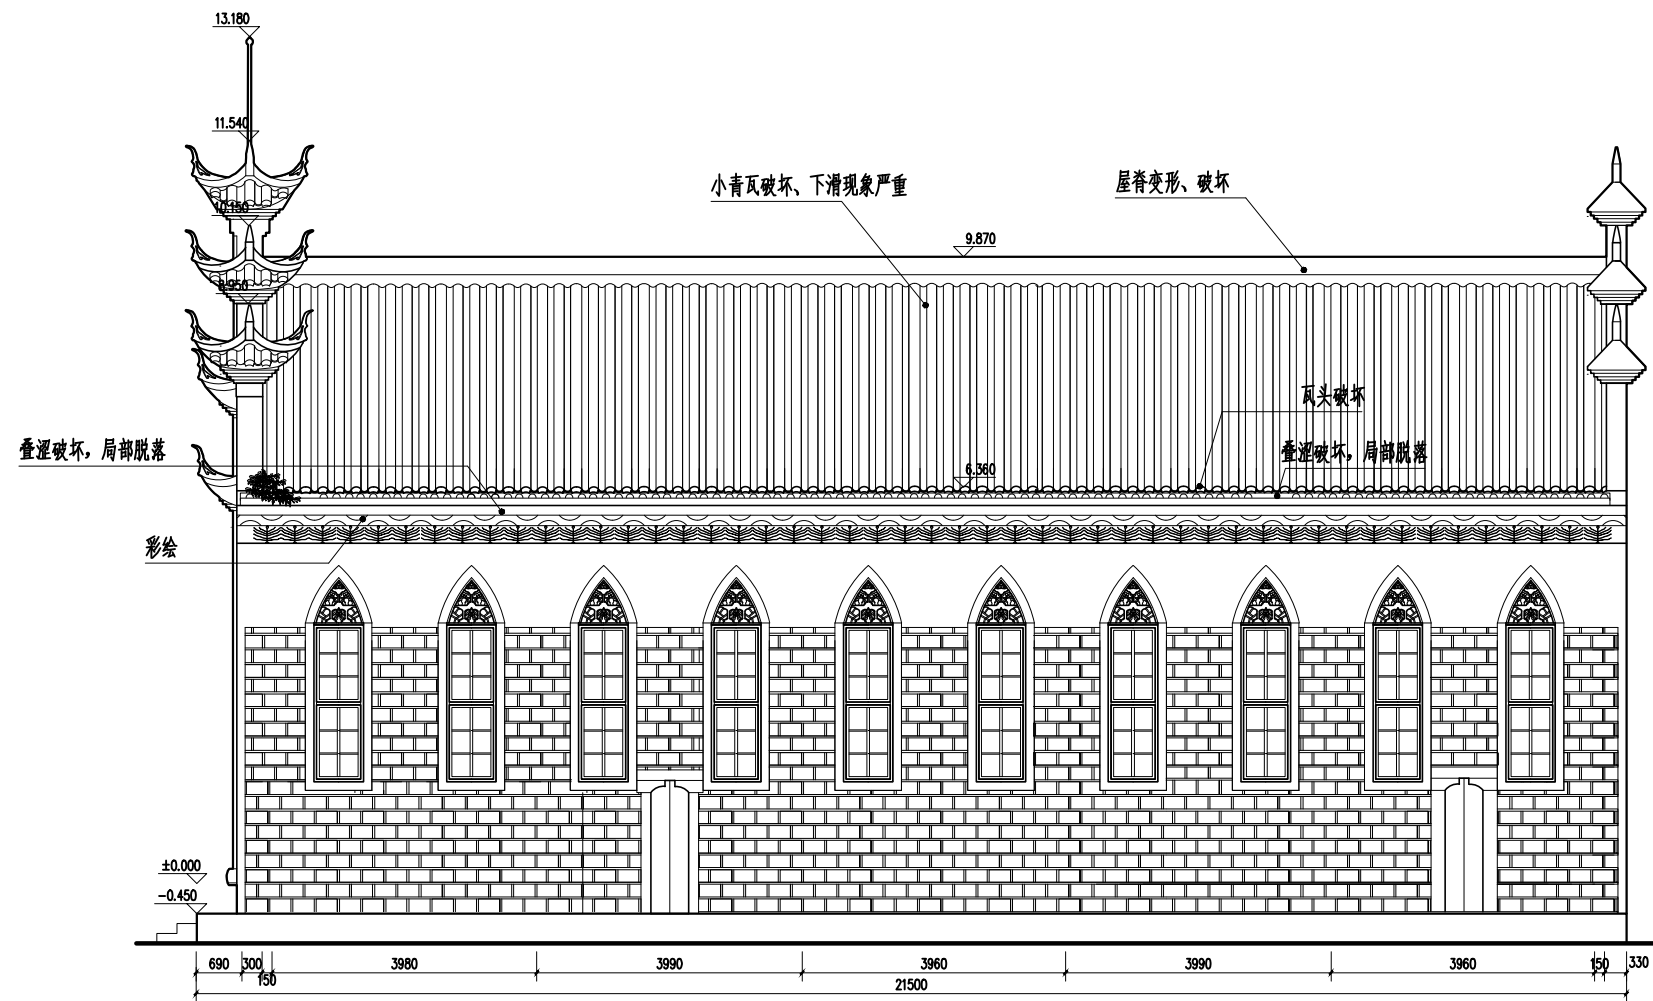

会议旧址（教堂）南侧面图 1:100

勘测说明:

1. 屋面: 脊饰变形、破坏 (约30米); 小青瓦下滑破损约280平方米, 瓦头破坏。
2. 墙体: 叠涩为后期改造, 生长杂草, 破坏严重。



贵州和瑞规划
设计有限公司

资质等级：乙级
证书编号：GZ设-002


工程名称
Engineering

红二六军团总指挥部旧址
修缮工程

图名
Drawing Name

贺龙住地旧址（修女楼）平面图

审定 F. Appr	王学军
审核 Appr	王作
校对 Chkd	马宗德
项目主持人 Chief	王作
专业负责人 Chief	王作
绘图 Mapping	王作
设计 Designer	王作
日期 Date	2020.05
图别 Figure don't	现状实测
比例 Scale	1:100
图号 Drawing No.	XN-01

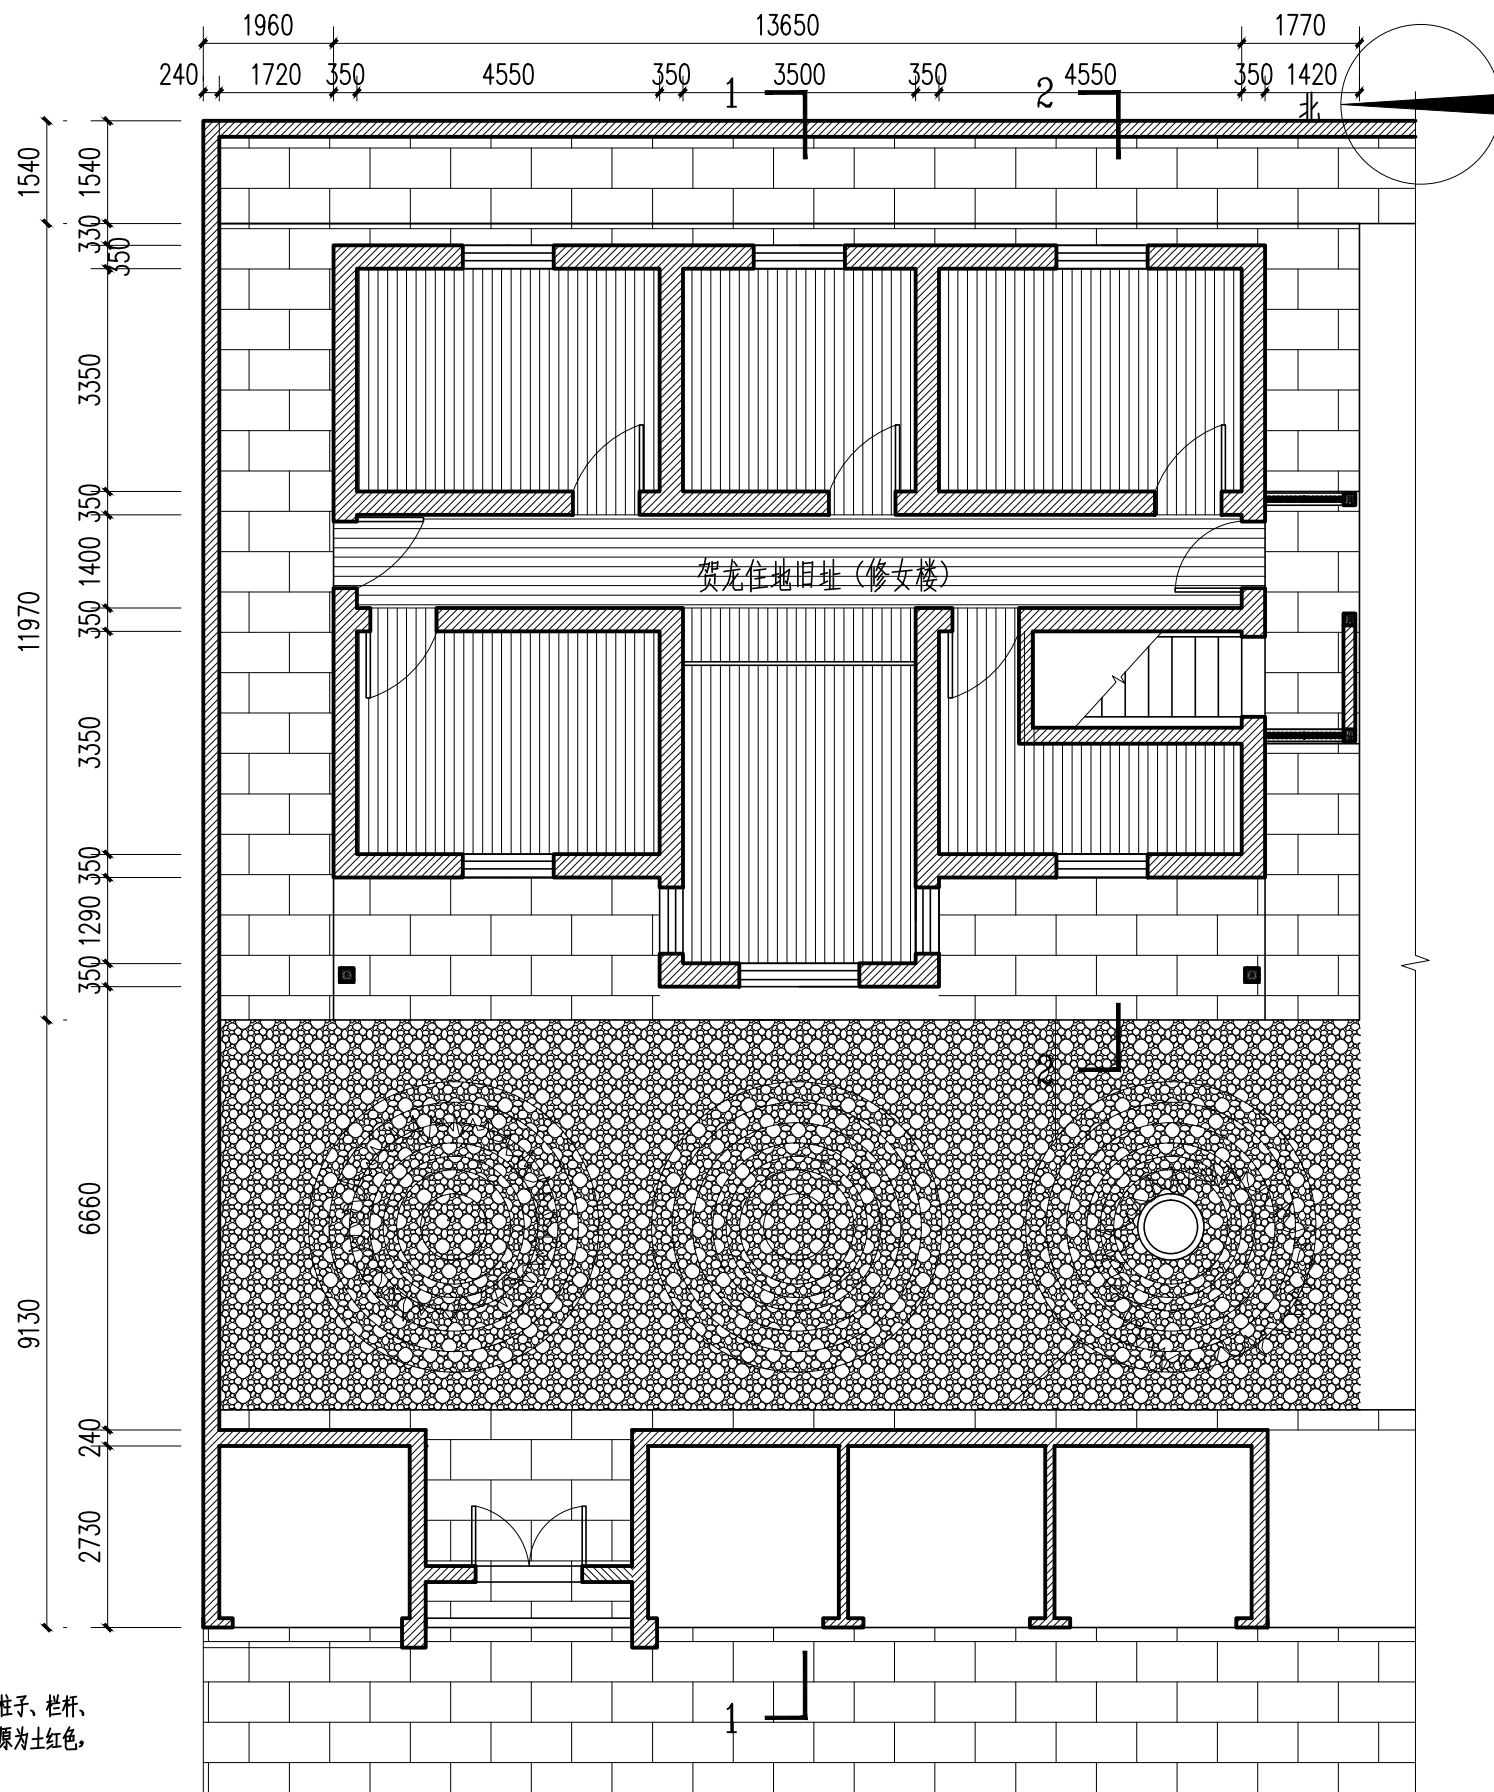

勘测说明：
除屋顶之外，其余保存较好，门窗、外围柱子、栏杆、封檐板博风板等油漆被后期改造成绿色（原为土红色，见教堂和神父楼）。

贺龙住地旧址（修女楼）平面图 1:100



贵州设计有限公司
和瑞规划

资质等级：乙级
证书编号：GZ设-002

工程名称
Engineering

红二六军团总指挥部旧址
修缮工程

图名
Drawing Name

贺龙住地旧址（修女楼）立面图

审定
F. Appr

王守志

审核
Appr

王守志

校对
Chkd

马宗德

项目主持人
Chief

王守志

专业负责人
Chief

王守志

绘图
Mapping

王守志

设计
Designer

王守志

日期
Date

2020.05

图别
Figure don't


现状实测

比例
Scale

1:60

图号
Drawing No.

XN-02

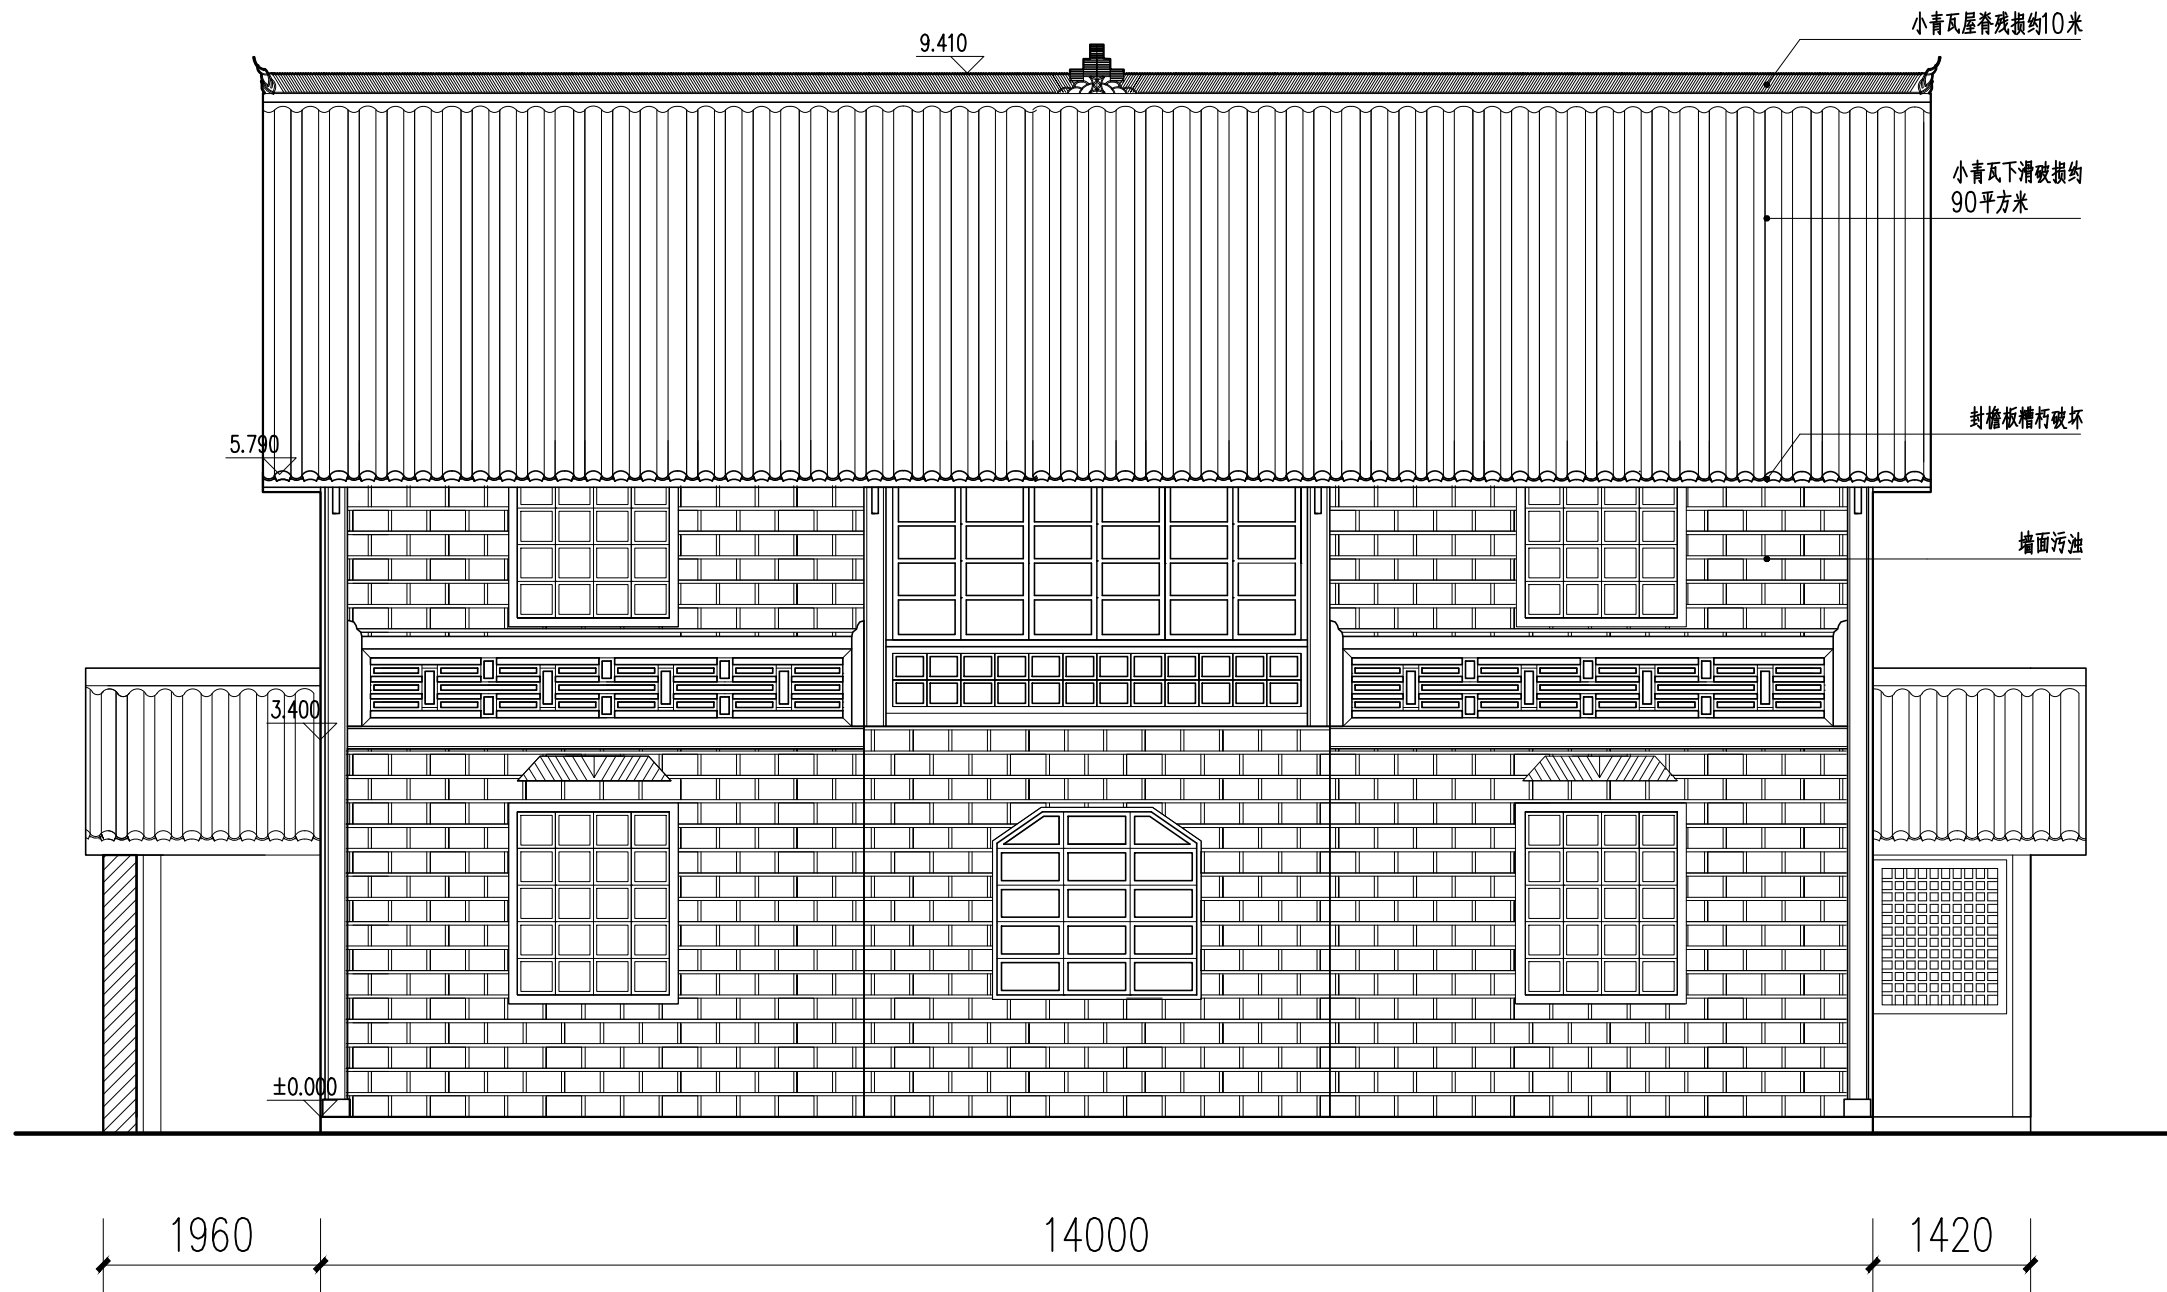

勘测说明：

- 1、门窗、墙体等保存较好，但墙面污浊。
- 2、屋脊残损约10米；小青瓦下滑破损约90平方米；封檐板槽朽。

贺龙住地旧址（修女楼）立面图 1:100



贵州设计
和瑞有限公司
规划

资质等级：乙级
证书编号：GZ设-002

工程名称
Engineering

红二六军团总指挥部旧址
修缮工程

图名
Drawing Name

贺龙住地旧址（修女楼）侧立面图

审定
F. Appr

王守志

审核
Appr

王守志

校对
Chkd

马宗德

项目主持人
Chief

王守志

专业负责人
Chief

王守志

绘图
Mapping

王守志

设计
Designer

王守志

日期
Date

2020.05

图别
Figure don't


现状实测

比例
Scale

1:60

图号
Drawing No.

XN-03

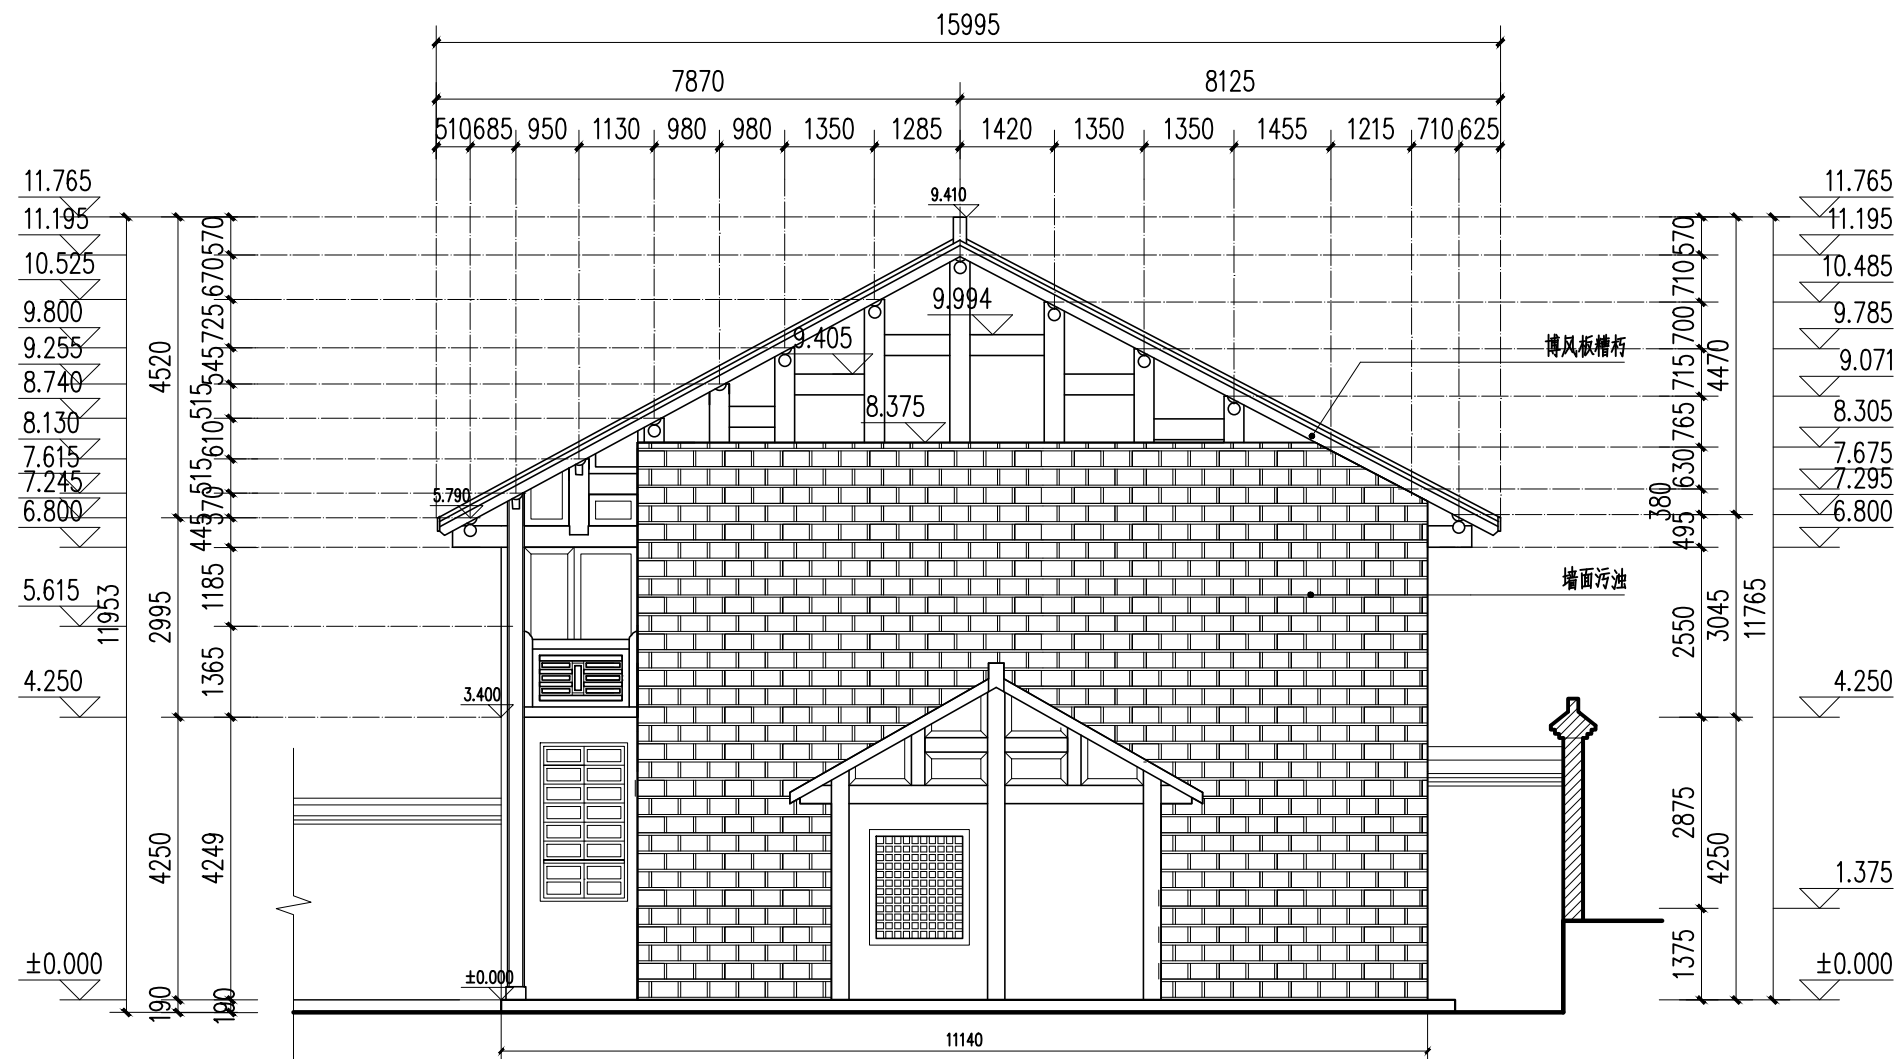

贺龙住地旧址（修女楼）侧立面图 1:100

勘测说明:

- 1、门窗、墙体等保存较好，但墙面污浊。
- 2、屋脊残损约10米；博风板槽朽。



贵州设计有限公司
和瑞规划

资质等级：乙级
证书编号：GZ设-002

工程名称
Engineering

红二六军团总指挥部旧址
修缮工程

图名
Drawing Name

贺龙住地旧址（修女楼）1-1剖面图

审定
F. Appr

马宗德

审核
Appr

马宗德

校对
Chkd

马宗德

项目主持人
Chief

马宗德

专业负责人
Chief

马宗德

绘图
Mapping

马宗德

设计
Designer

马宗德

日期
Date

2020.05

图别
Figure don't


现状实测

比例
Scale

1:100

图号
Drawing No.

XN-04

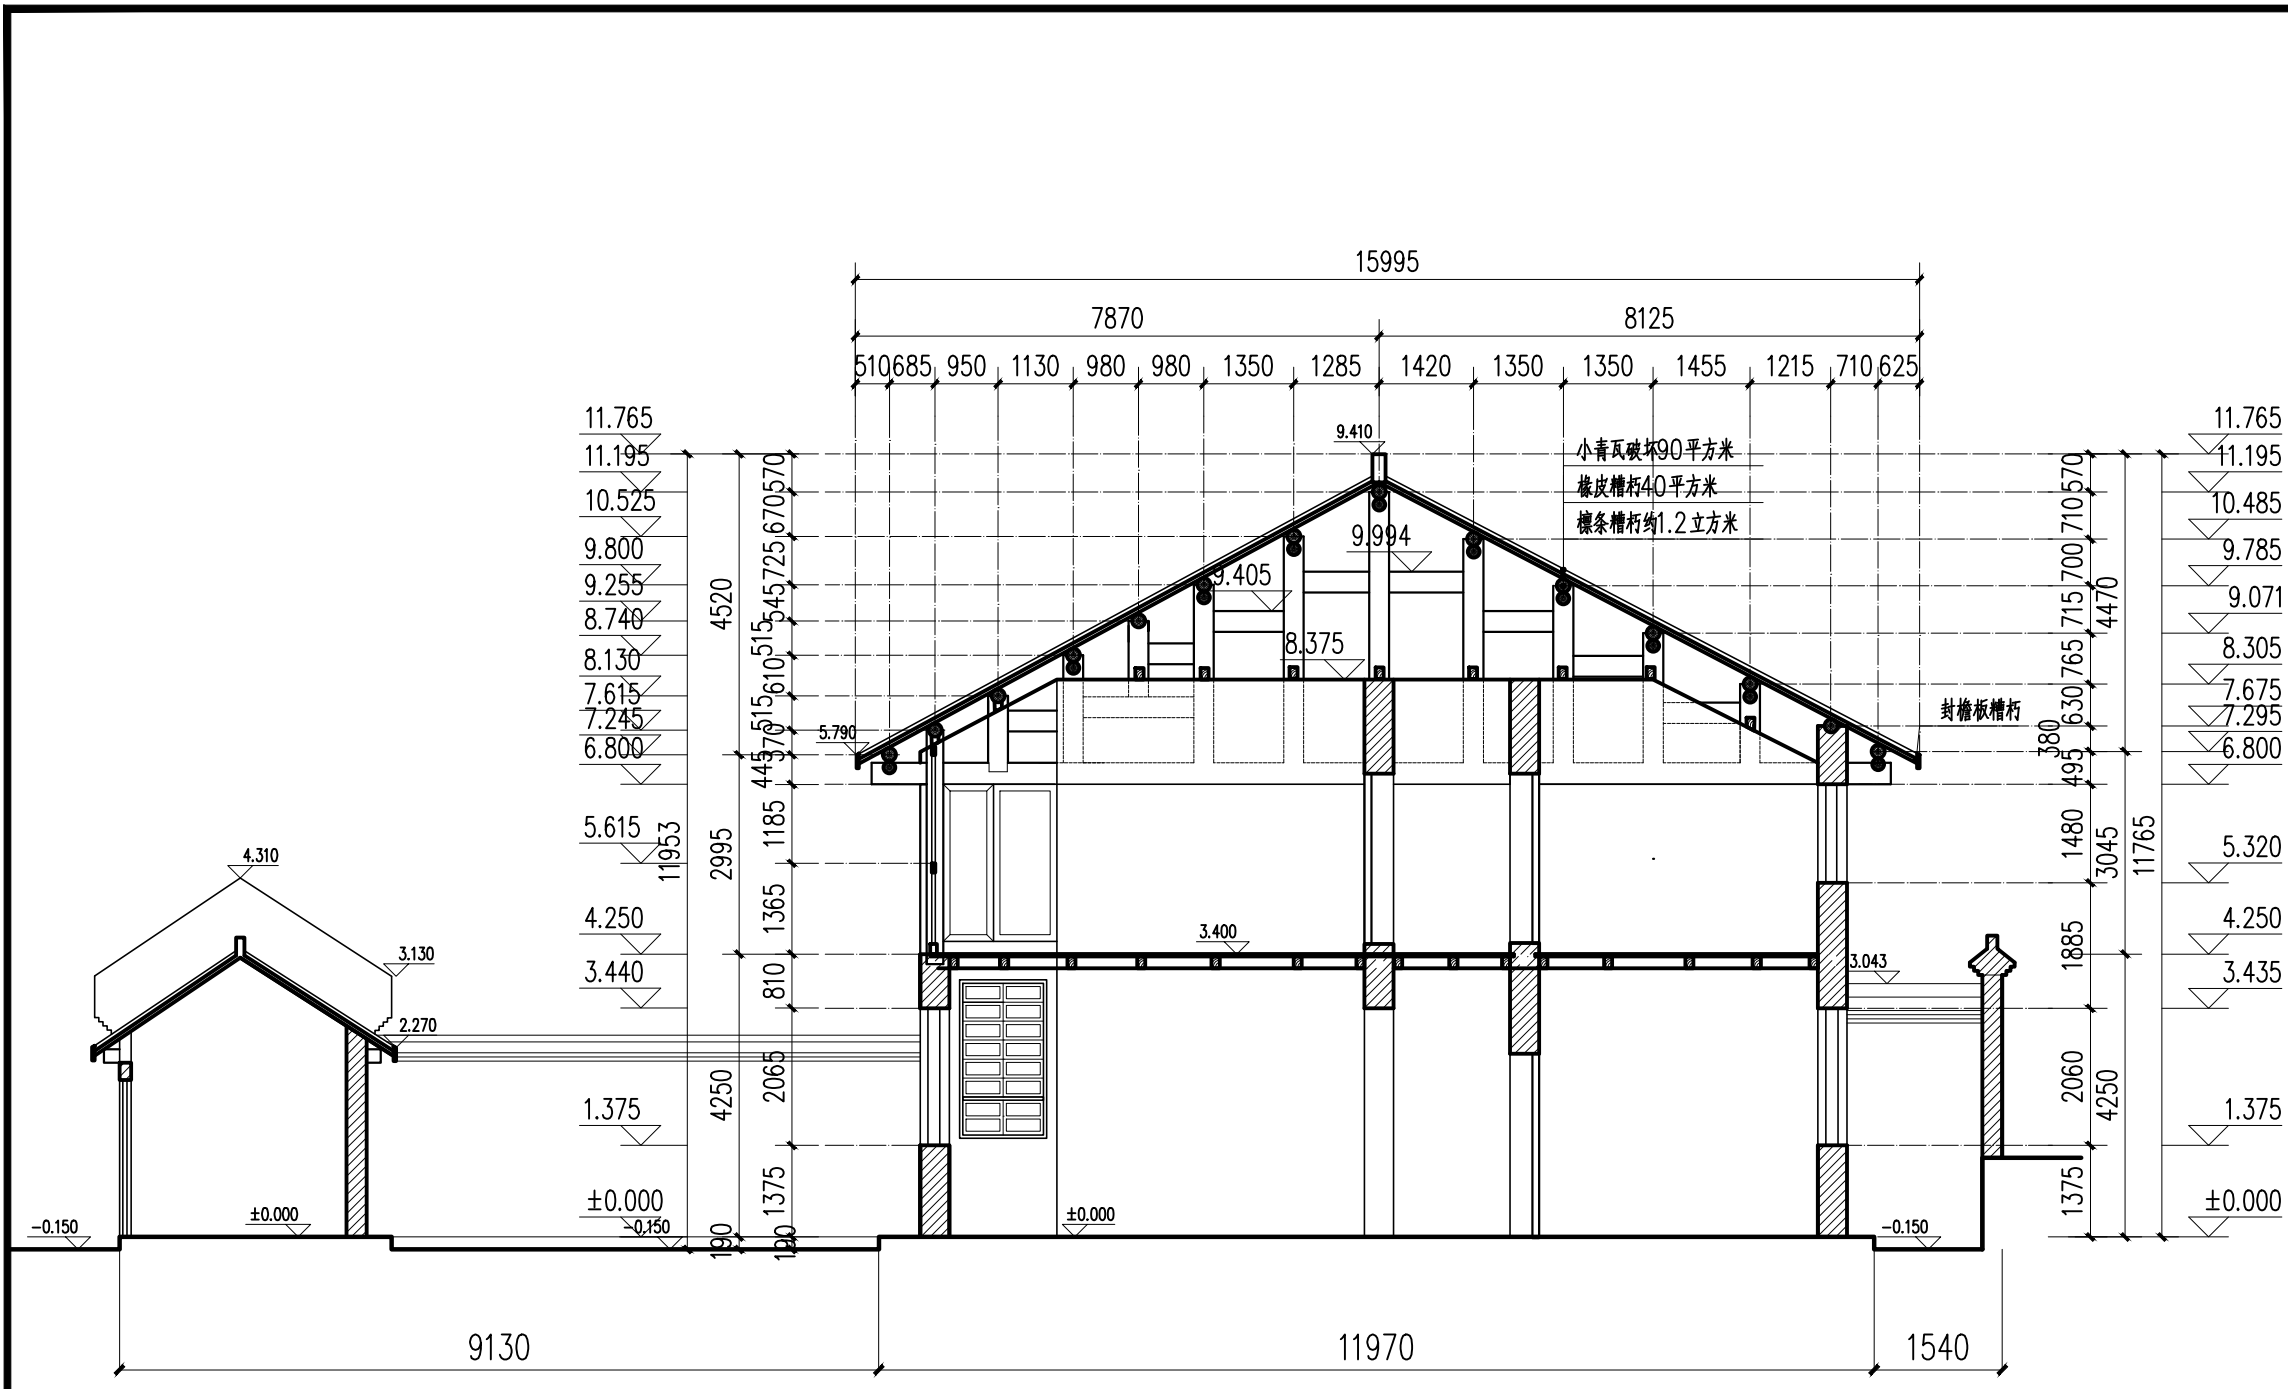

贺龙住地旧址（修女楼）1-1剖面图 1:100

勘测说明：

檩条槽朽约1.2立方米、椽皮槽朽40平方米、博风板、封檐板槽朽，小青瓦破坏90平方米，其余保存较好。



贵州设计有限公司
和瑞规划

资质等级：乙级
证书编号：GZ设-002

工程名称
Engineering

红二六军团总指挥部旧址
修缮工程

图名
Drawing Name

贺龙住地旧址（修女楼）2-2剖面图

审定
F. Appr

王作

审核
Appr

王作

校对
Chkd

马宗德

项目主持人
Chief

王作

专业负责人
Chief

王作

绘图
Mapping

王作

设计
Designer

王作

日期
Date

2020.05

图别
Figure don't


现状实测

比例
Scale

1:100

图号
Drawing No.


XN-05

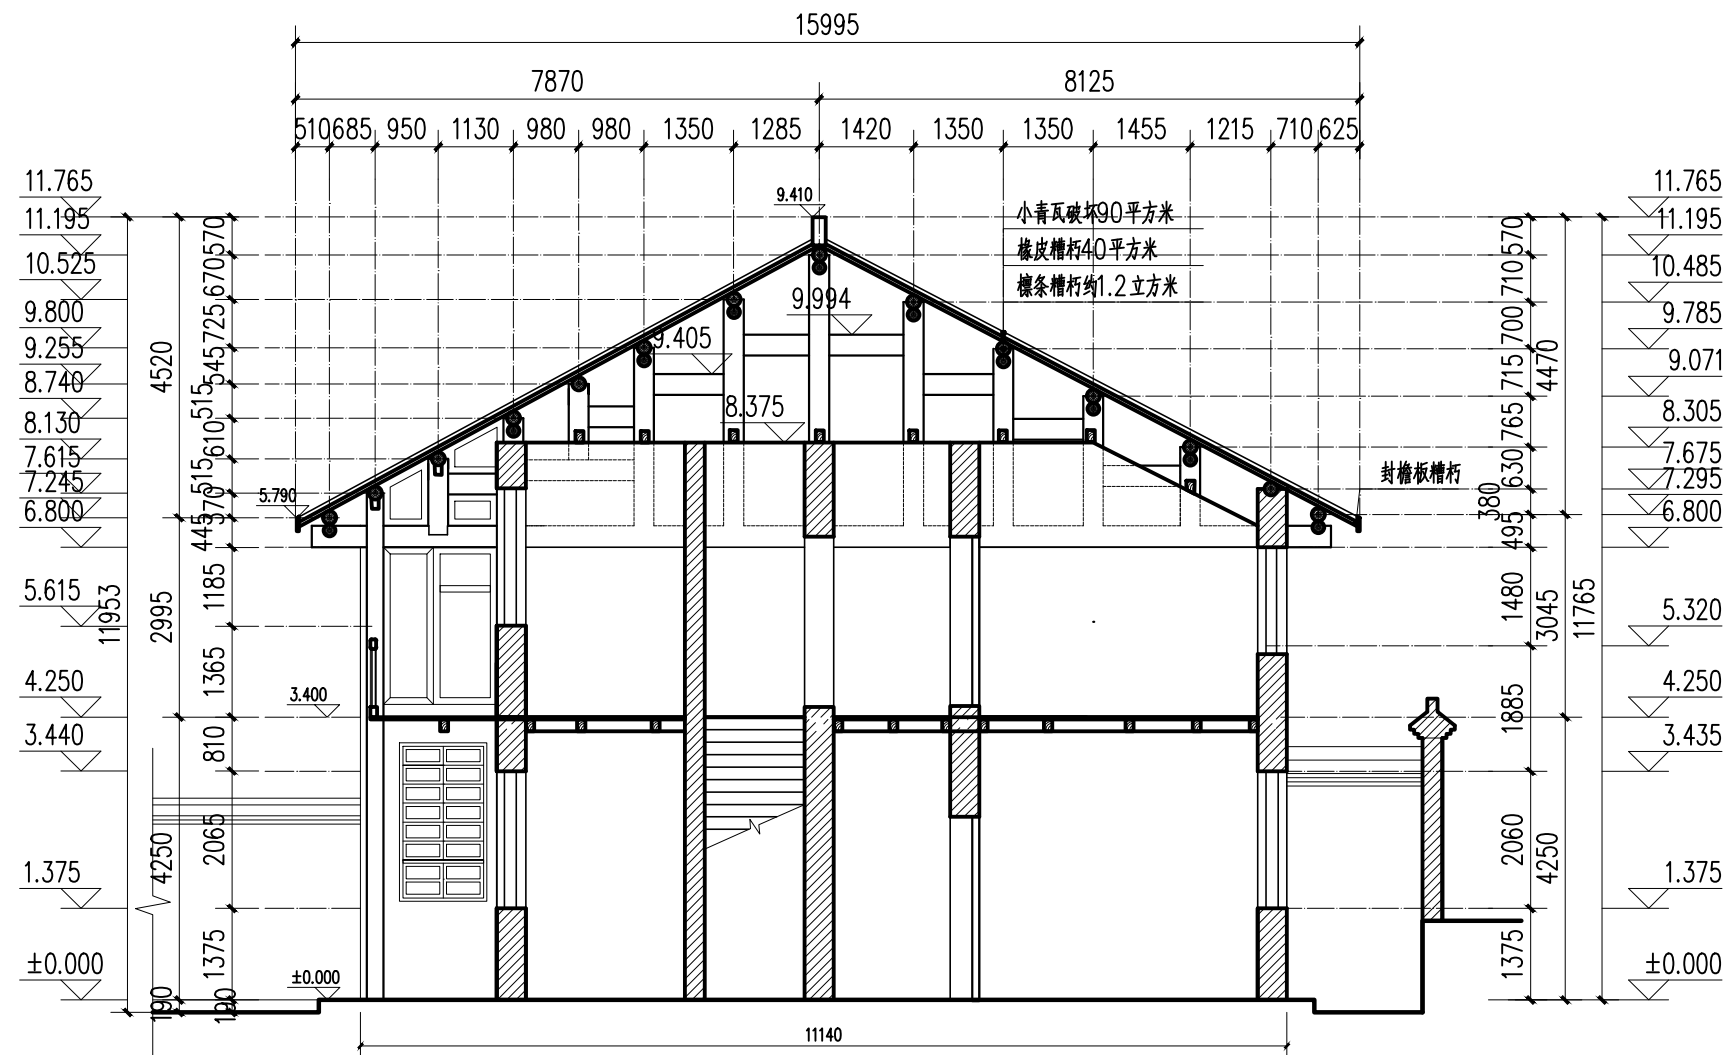

贺龙住地旧址（修女楼）2-2剖面图 1:100


勘测说明：

檩条槽朽约1.2立方米，椽皮槽朽40平方米、博风板、封檐板槽朽，小青瓦破坏90平方米，其余保存较好。

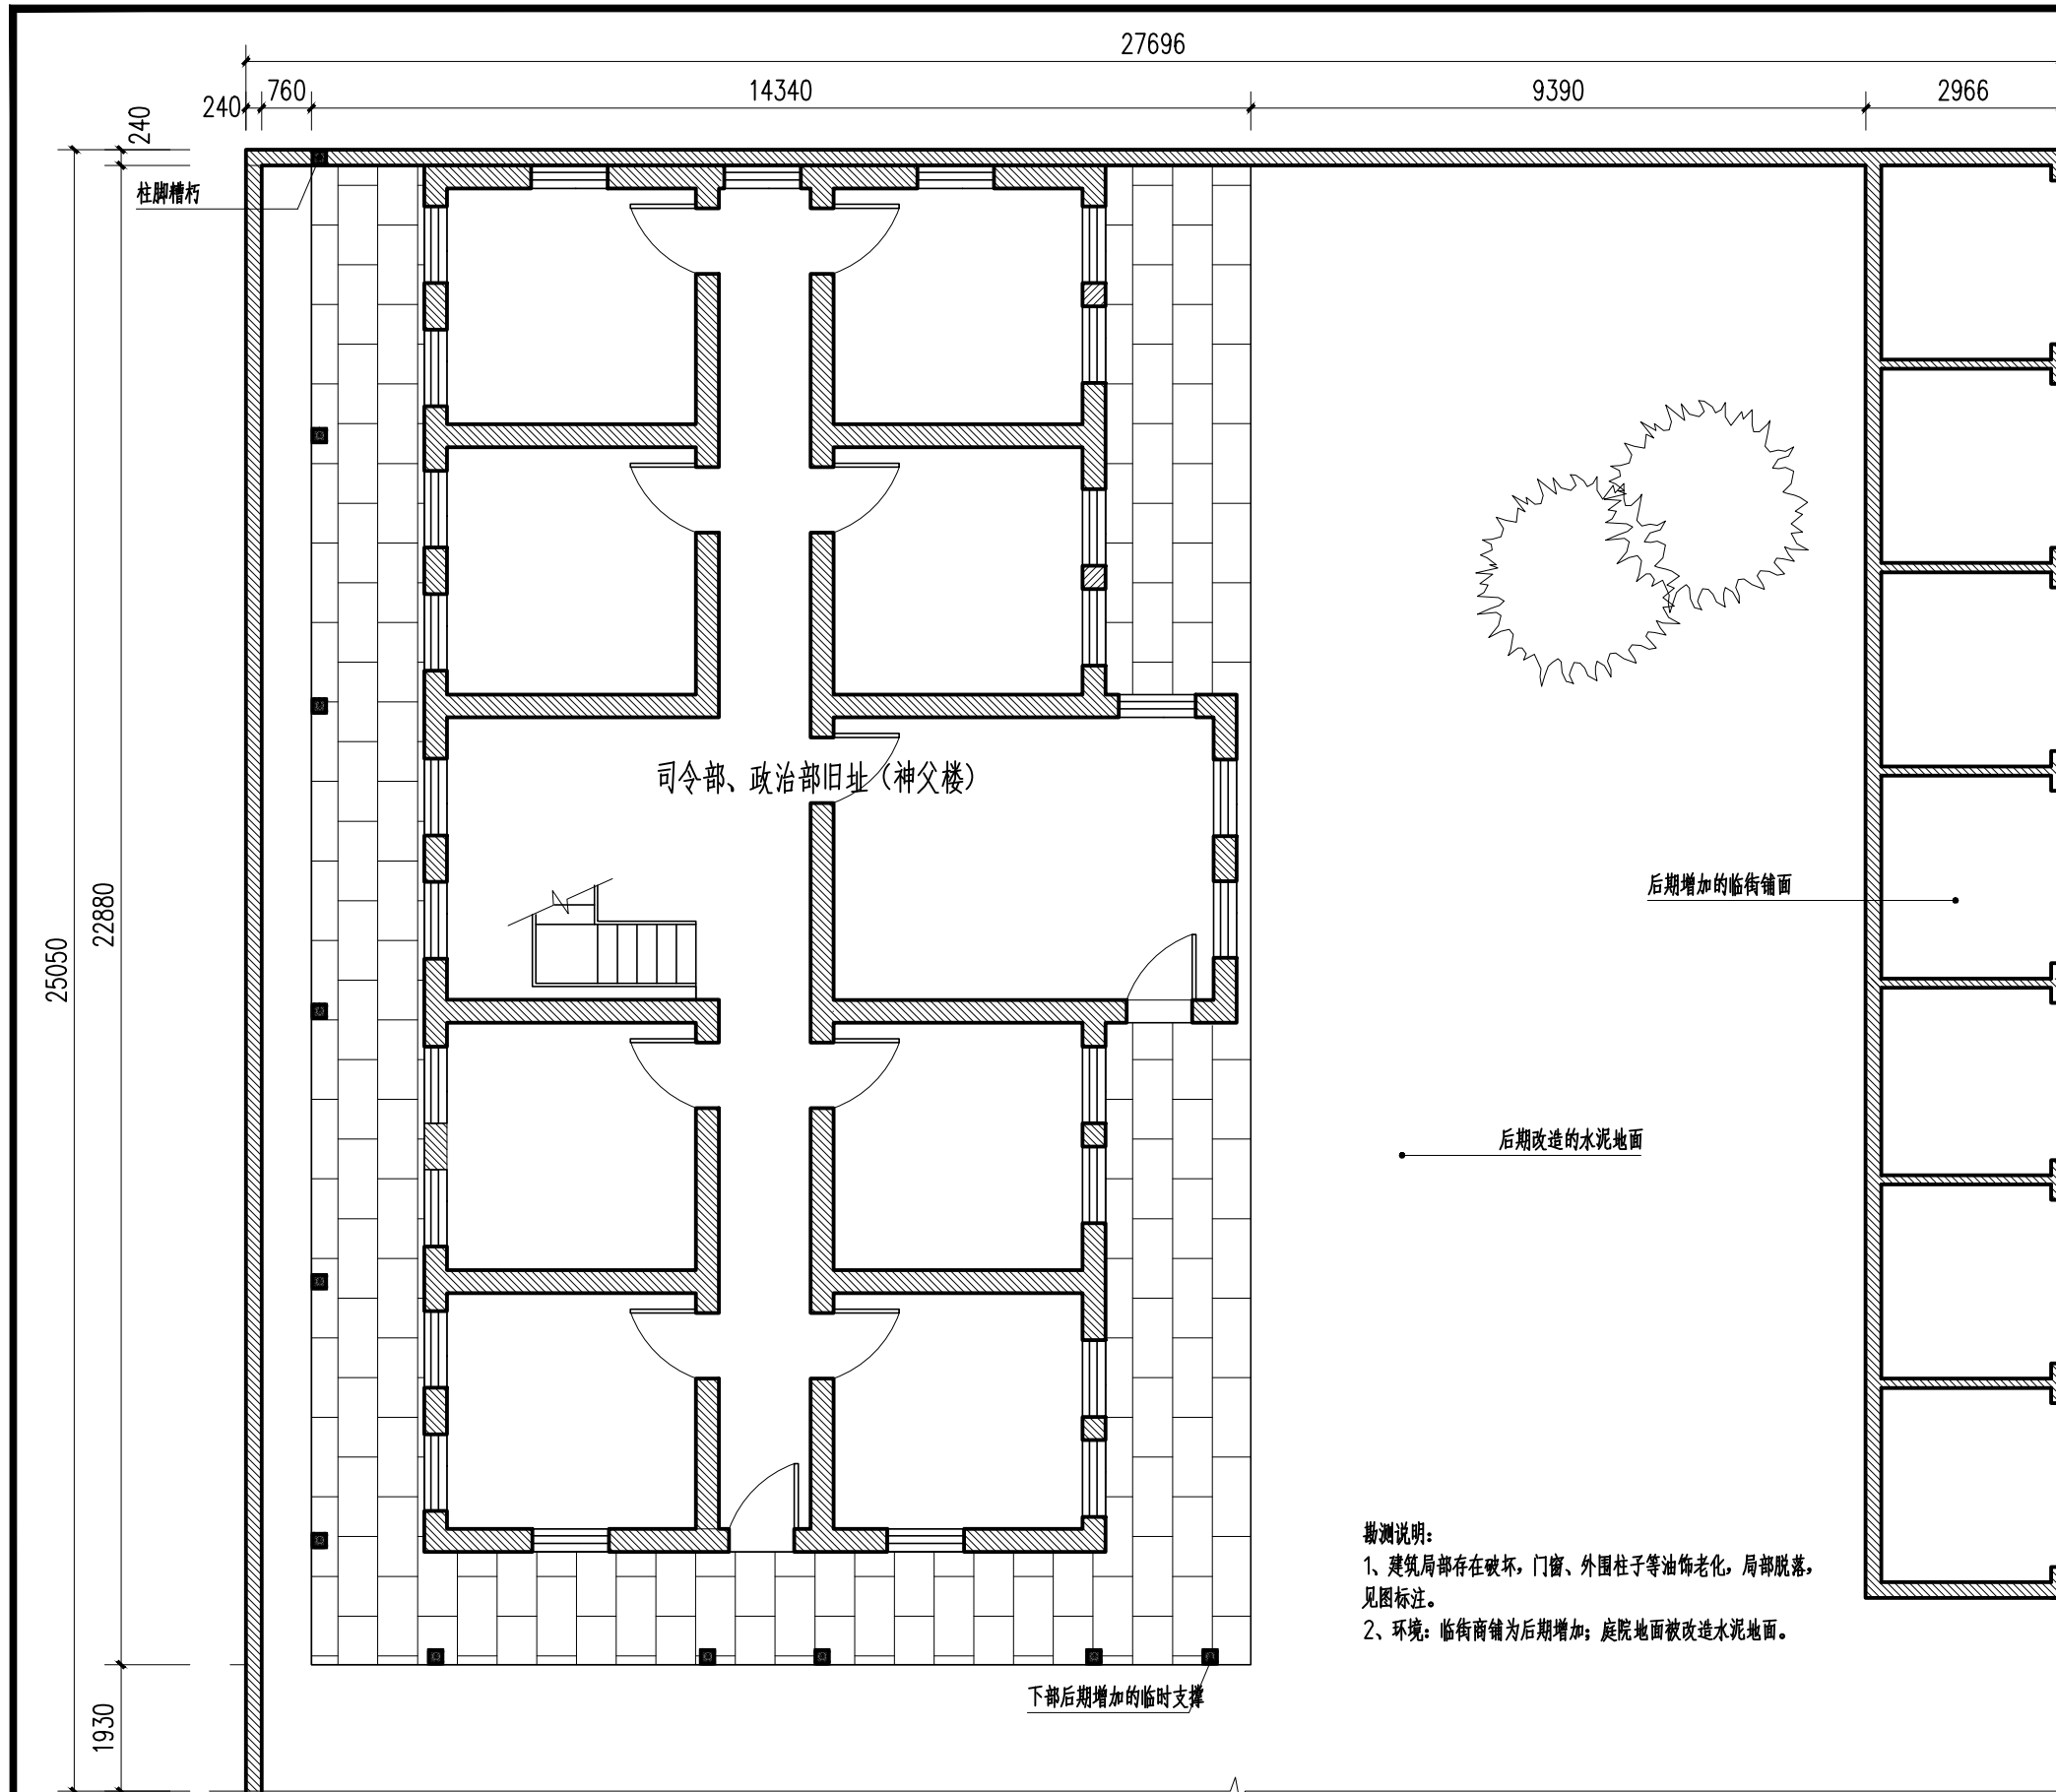

勘测说明：
 1、建筑局部存在破坏，门窗、外围柱子等油饰老化，局部脱落，见图标注。
 2、环境：临街商铺为后期增加；庭院地面被改造水泥地面。

司令部、政治部（神父楼）一层平面图 1:100

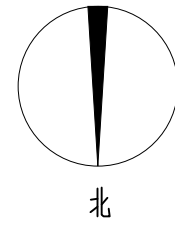



贵州设计有限公司
 和瑞规划

资质等级：乙级
 证书编号：GZ设-002

工程名称
 Engineering
 红二六军团总指挥部旧址
 修缮工程

图名
 Drawing Name
 司令部、政治部（神父楼）
 一层平面图

审定 F. Appr	王守志
审核 Appr	王守志
校对 Chkd	马宗德
项目主持人 Chief	王守志
专业负责人 Chief	王守志
绘图 Mapping	王守志
设计 Designer	王守志
日期 Date	2020.05
图别 Figure don't	现状实测
比例 Scale	1:100
图号 Drawing No.	SF-01

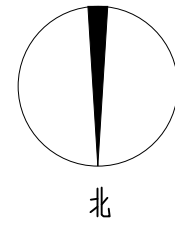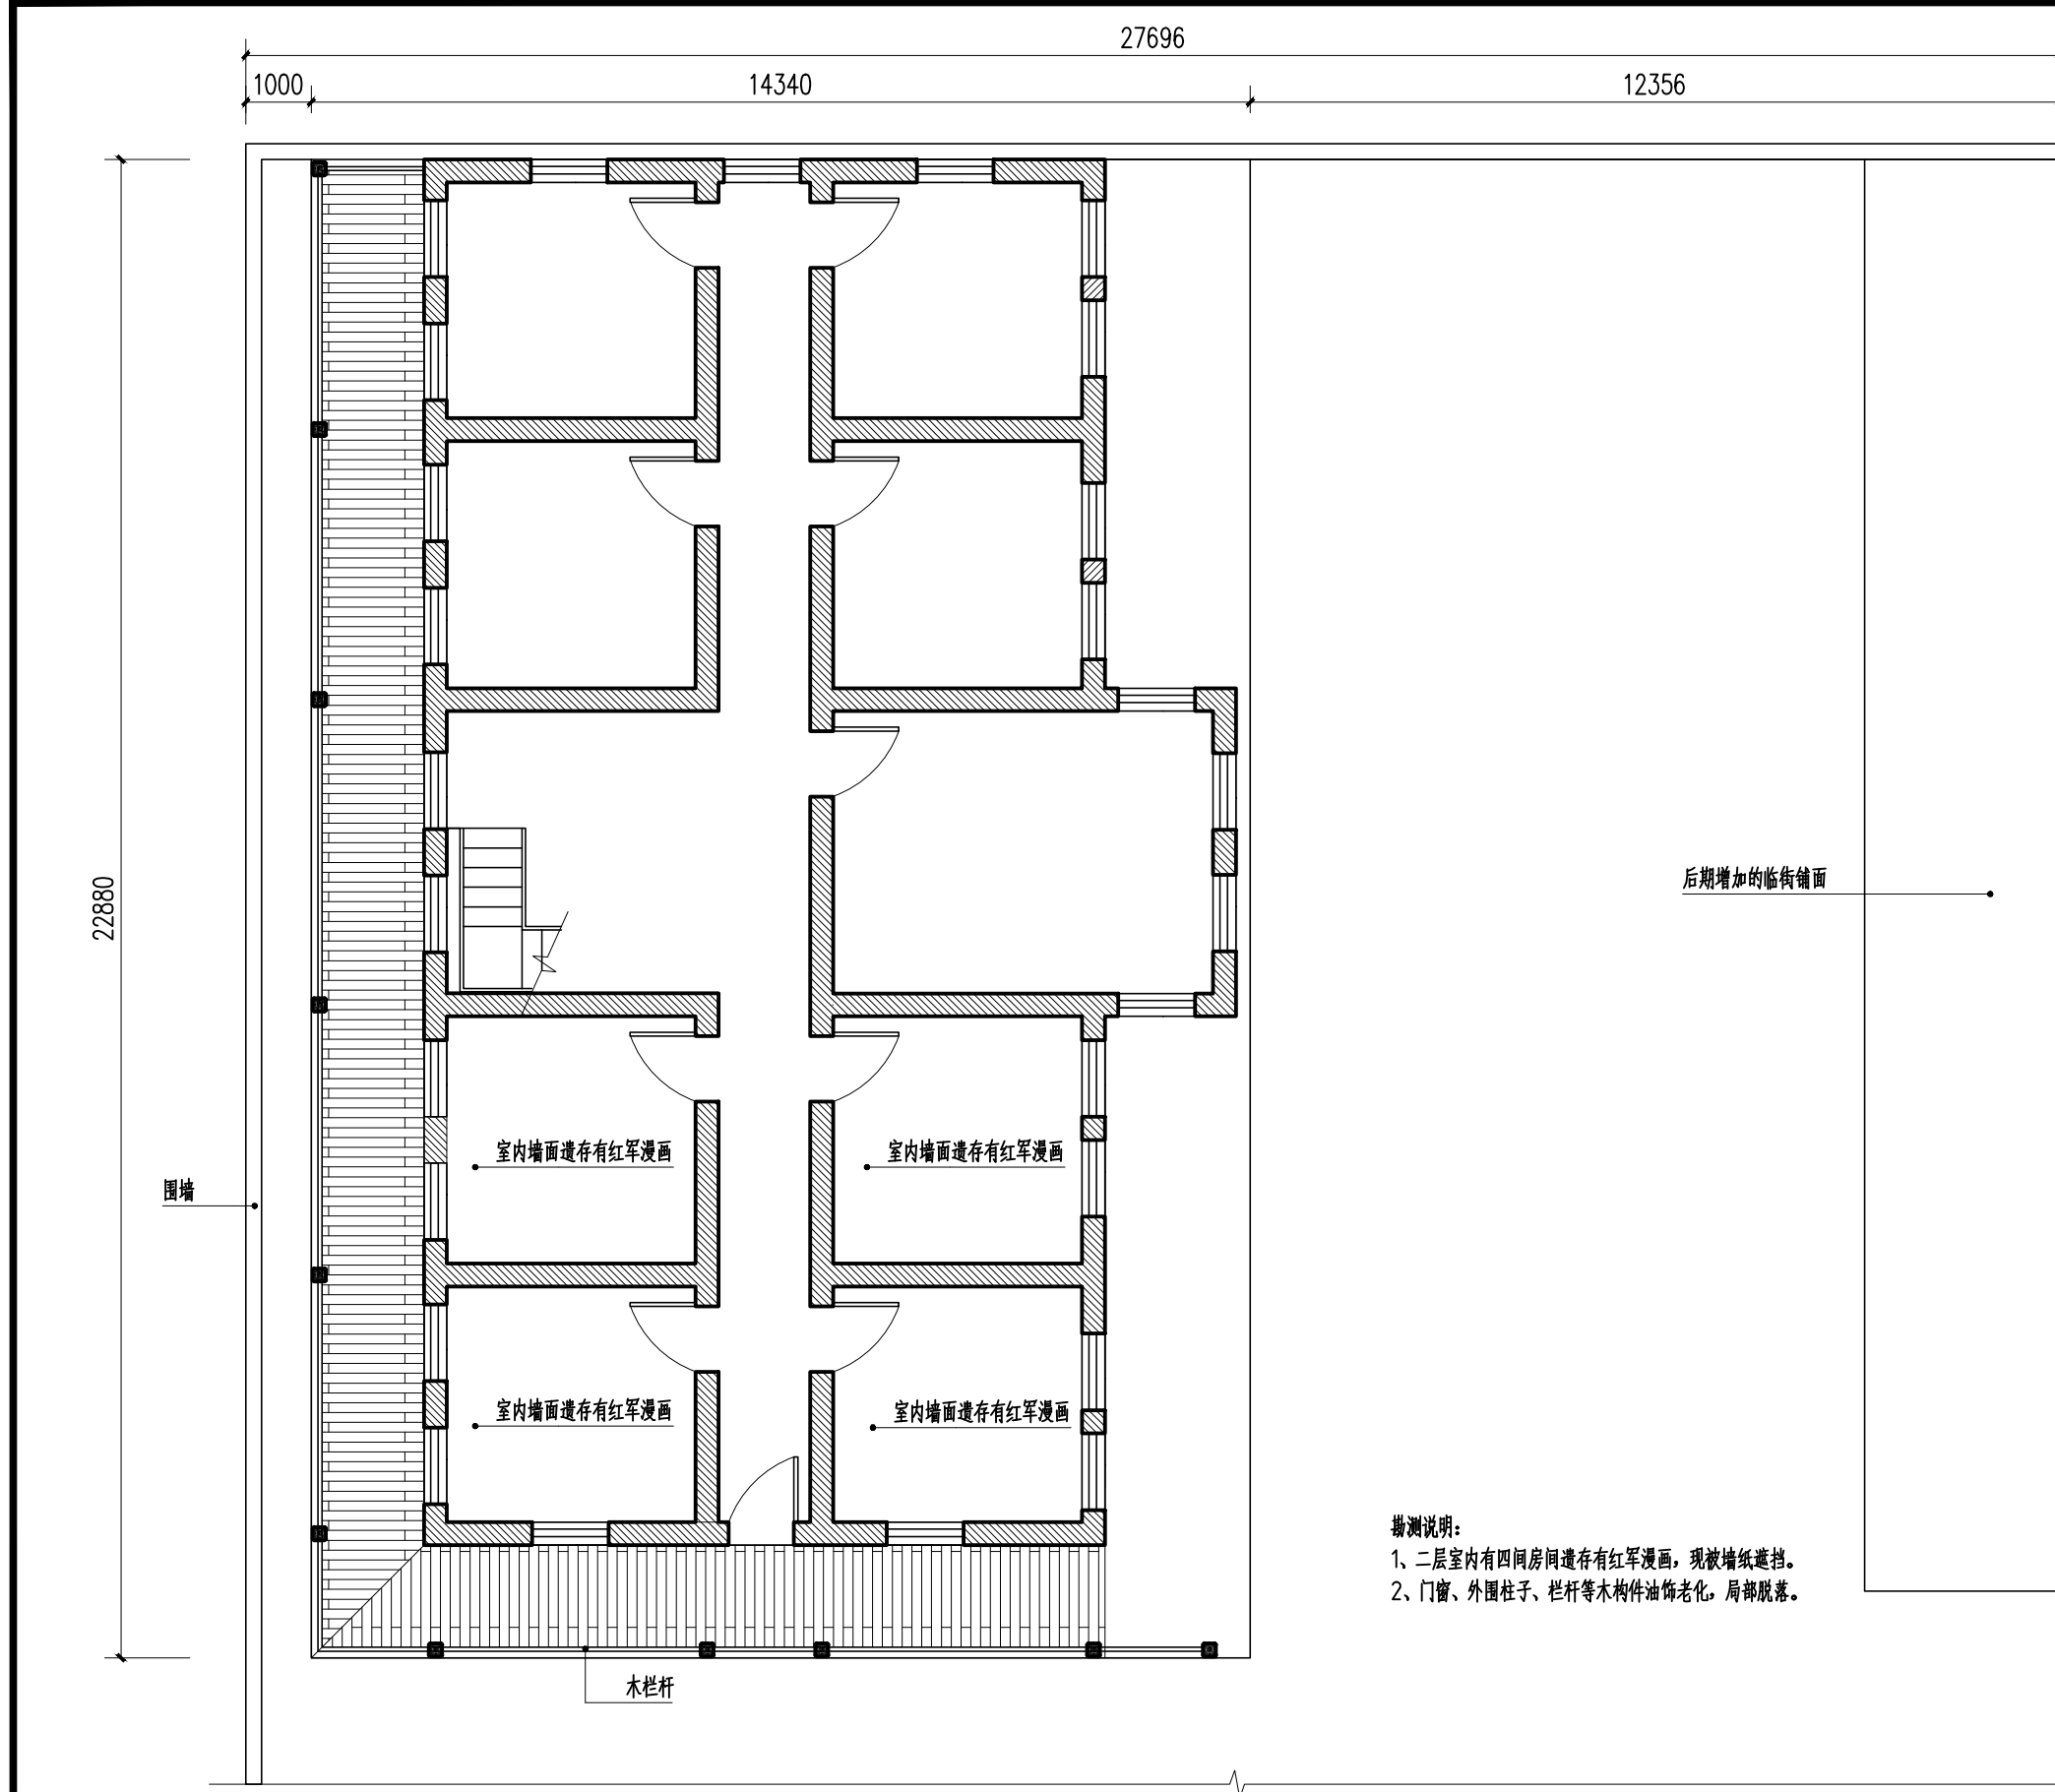

贵州设计有限公司
和瑞规划

资质等级：乙级
证书编号：GZ设-002

工程名称
Engineering
红二六军团总指挥部旧址
修缮工程

图名
Drawing Name
司令部、政治部（神父楼）
二层平面图

审定 F. Appr	何志杰
审核 Appr	王作
校对 Chkd	马宗德
项目主持人 Chief	王作
专业负责人 Chief	王作
绘图 Mapping	王作
设计 Designer	王作
日期 Date	2020.05
图别 Figure don't	现状实测
比例 Scale	1:100
图号 Drawing No.	SF-02

勘测说明：
1、二层室内有四间房间遗存有红军漫画，现被墙纸遮挡。
2、门窗、外围柱子、栏杆等木构件油漆老化，局部脱落。

司令部、政治部（神父楼）二层平面图 1:100



贵州设计有限公司
和瑞规划

资质等级：乙级
证书编号：GZ设-002

工程名称
Engineering

红二六军团总指挥部旧址
修缮工程

图名
Drawing Name

司令部、政治部旧址（神父楼）正立面图

审定
F. Appr

王作

审核
Appr

王作

校对
Chkd

马宗德

项目主持人
Chief

王作

专业负责人
Chief

王作

绘图
Mapping

王作

设计
Designer

王作

日期
Date

2020.05

图别
Figure don't


现状实测

比例
Scale

1:80

图号
Drawing No.

SF-03

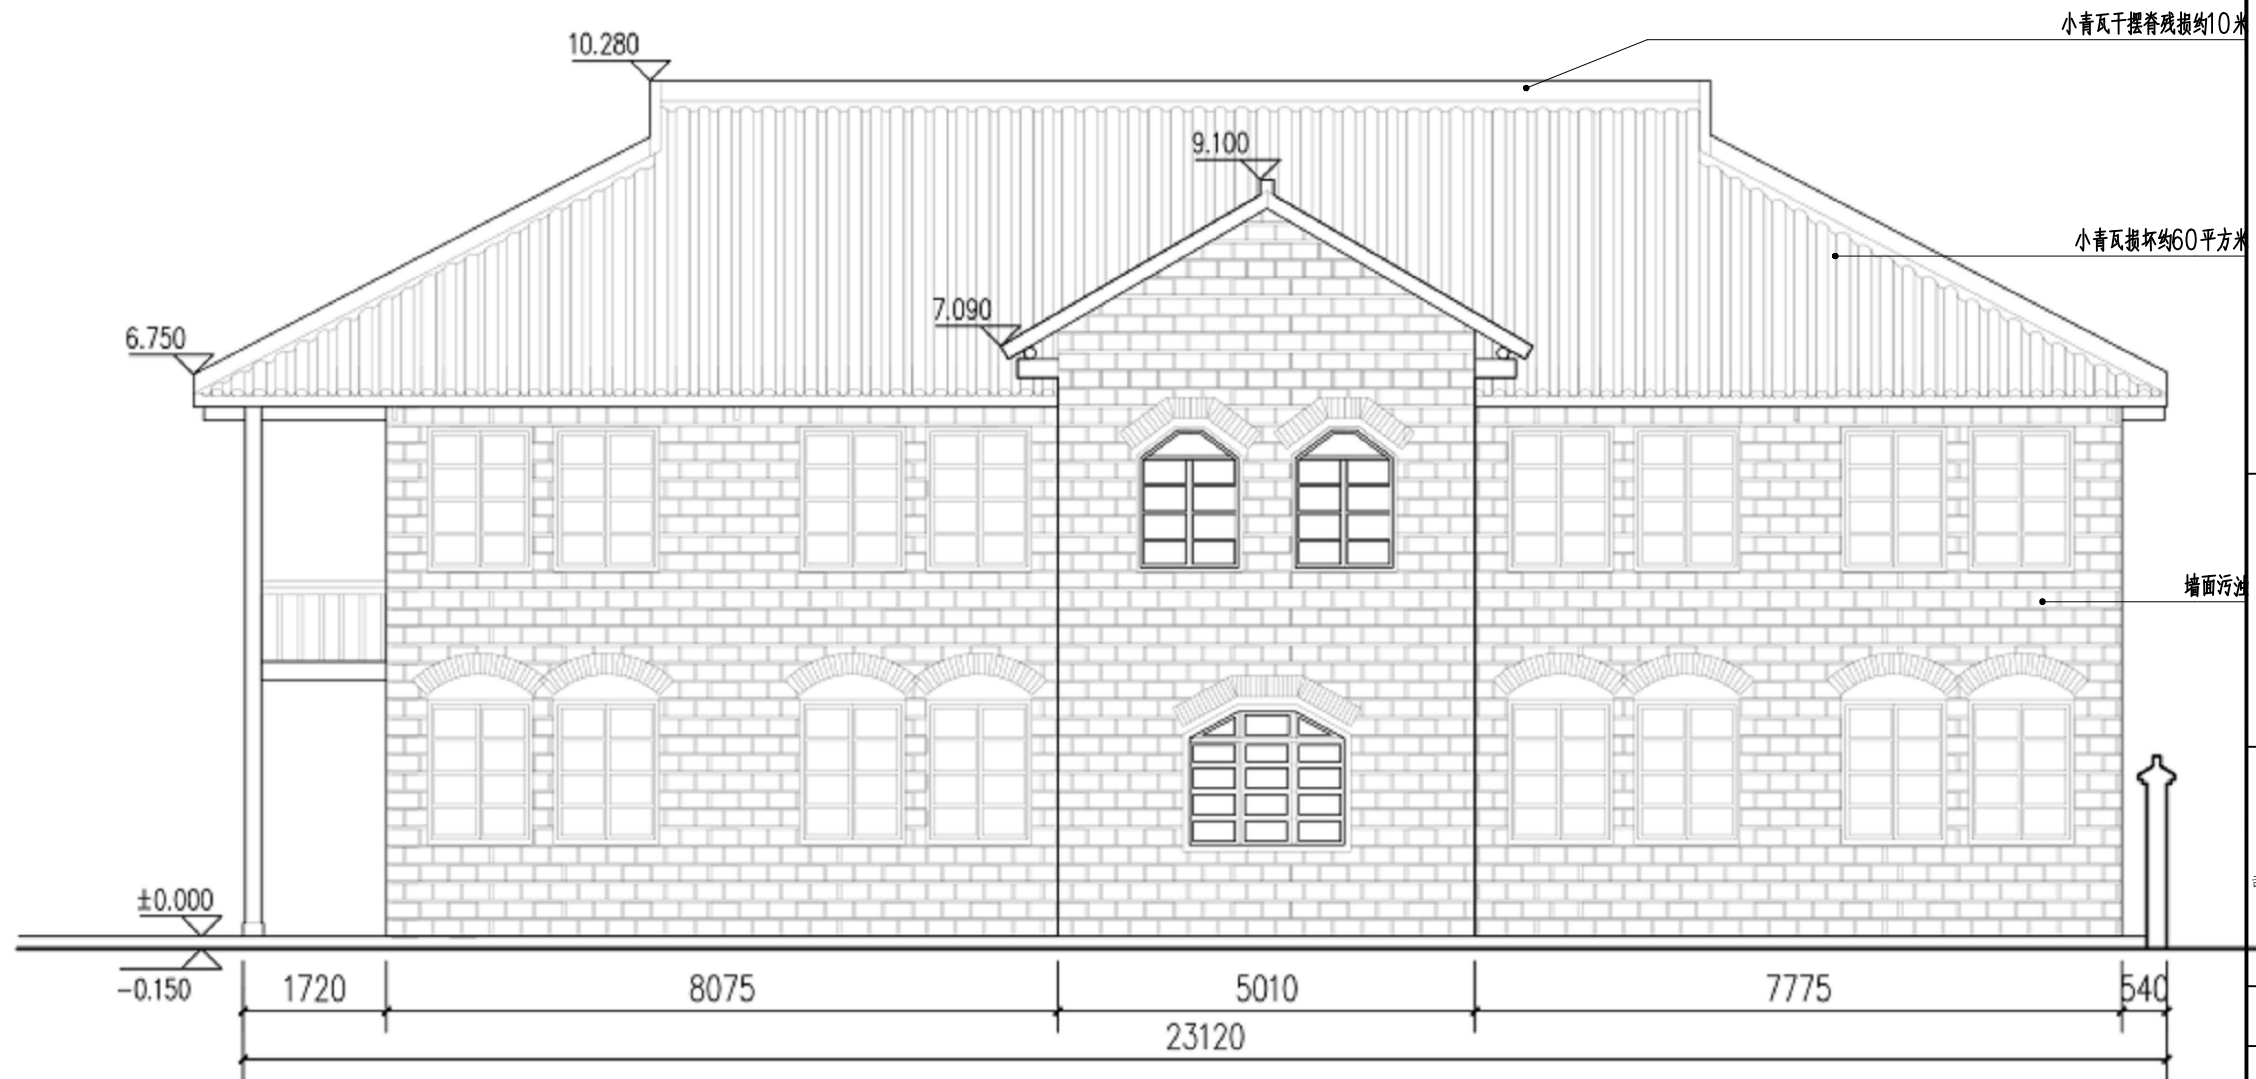

司令部、政治部旧址（神父楼）立面图 1:80 比例尺: 0 1 2 3 4 5 m

勘测说明:

- 1、梁架：柱子、穿枋保存较好，挑枋糟朽约0.2立方米；
- 2、墙体：保存较好，但墙面污浊。
- 3、屋面：椽条糟朽约1.2立方米，椽皮糟朽80平方米，小青瓦损坏约60平方米，脊饰残损约10米。
- 4、其他：门窗保存较好，封檐板糟朽，油饰局部脱落。




贵州设计有限公司
和瑞规划

资质等级：乙级
证书编号：GZ设-002

工程名称
Engineering
红二六军团总指挥部旧址
修缮工程

图名
Drawing Name
司令部、政治部（神父楼）1-1剖面图

审定 F. Appr	王守志
审核 Appr	王守志
校对 Chkd	马宗德
项目主持人 Chief	王守志
专业负责人 Chief	王守志
绘图 Mapping	王守志
设计 Designer	王守志
日期 Date	2020.05
图别 Figure don't	现状实测
比例 Scale	1:100
图号 Drawing No.	SF-04

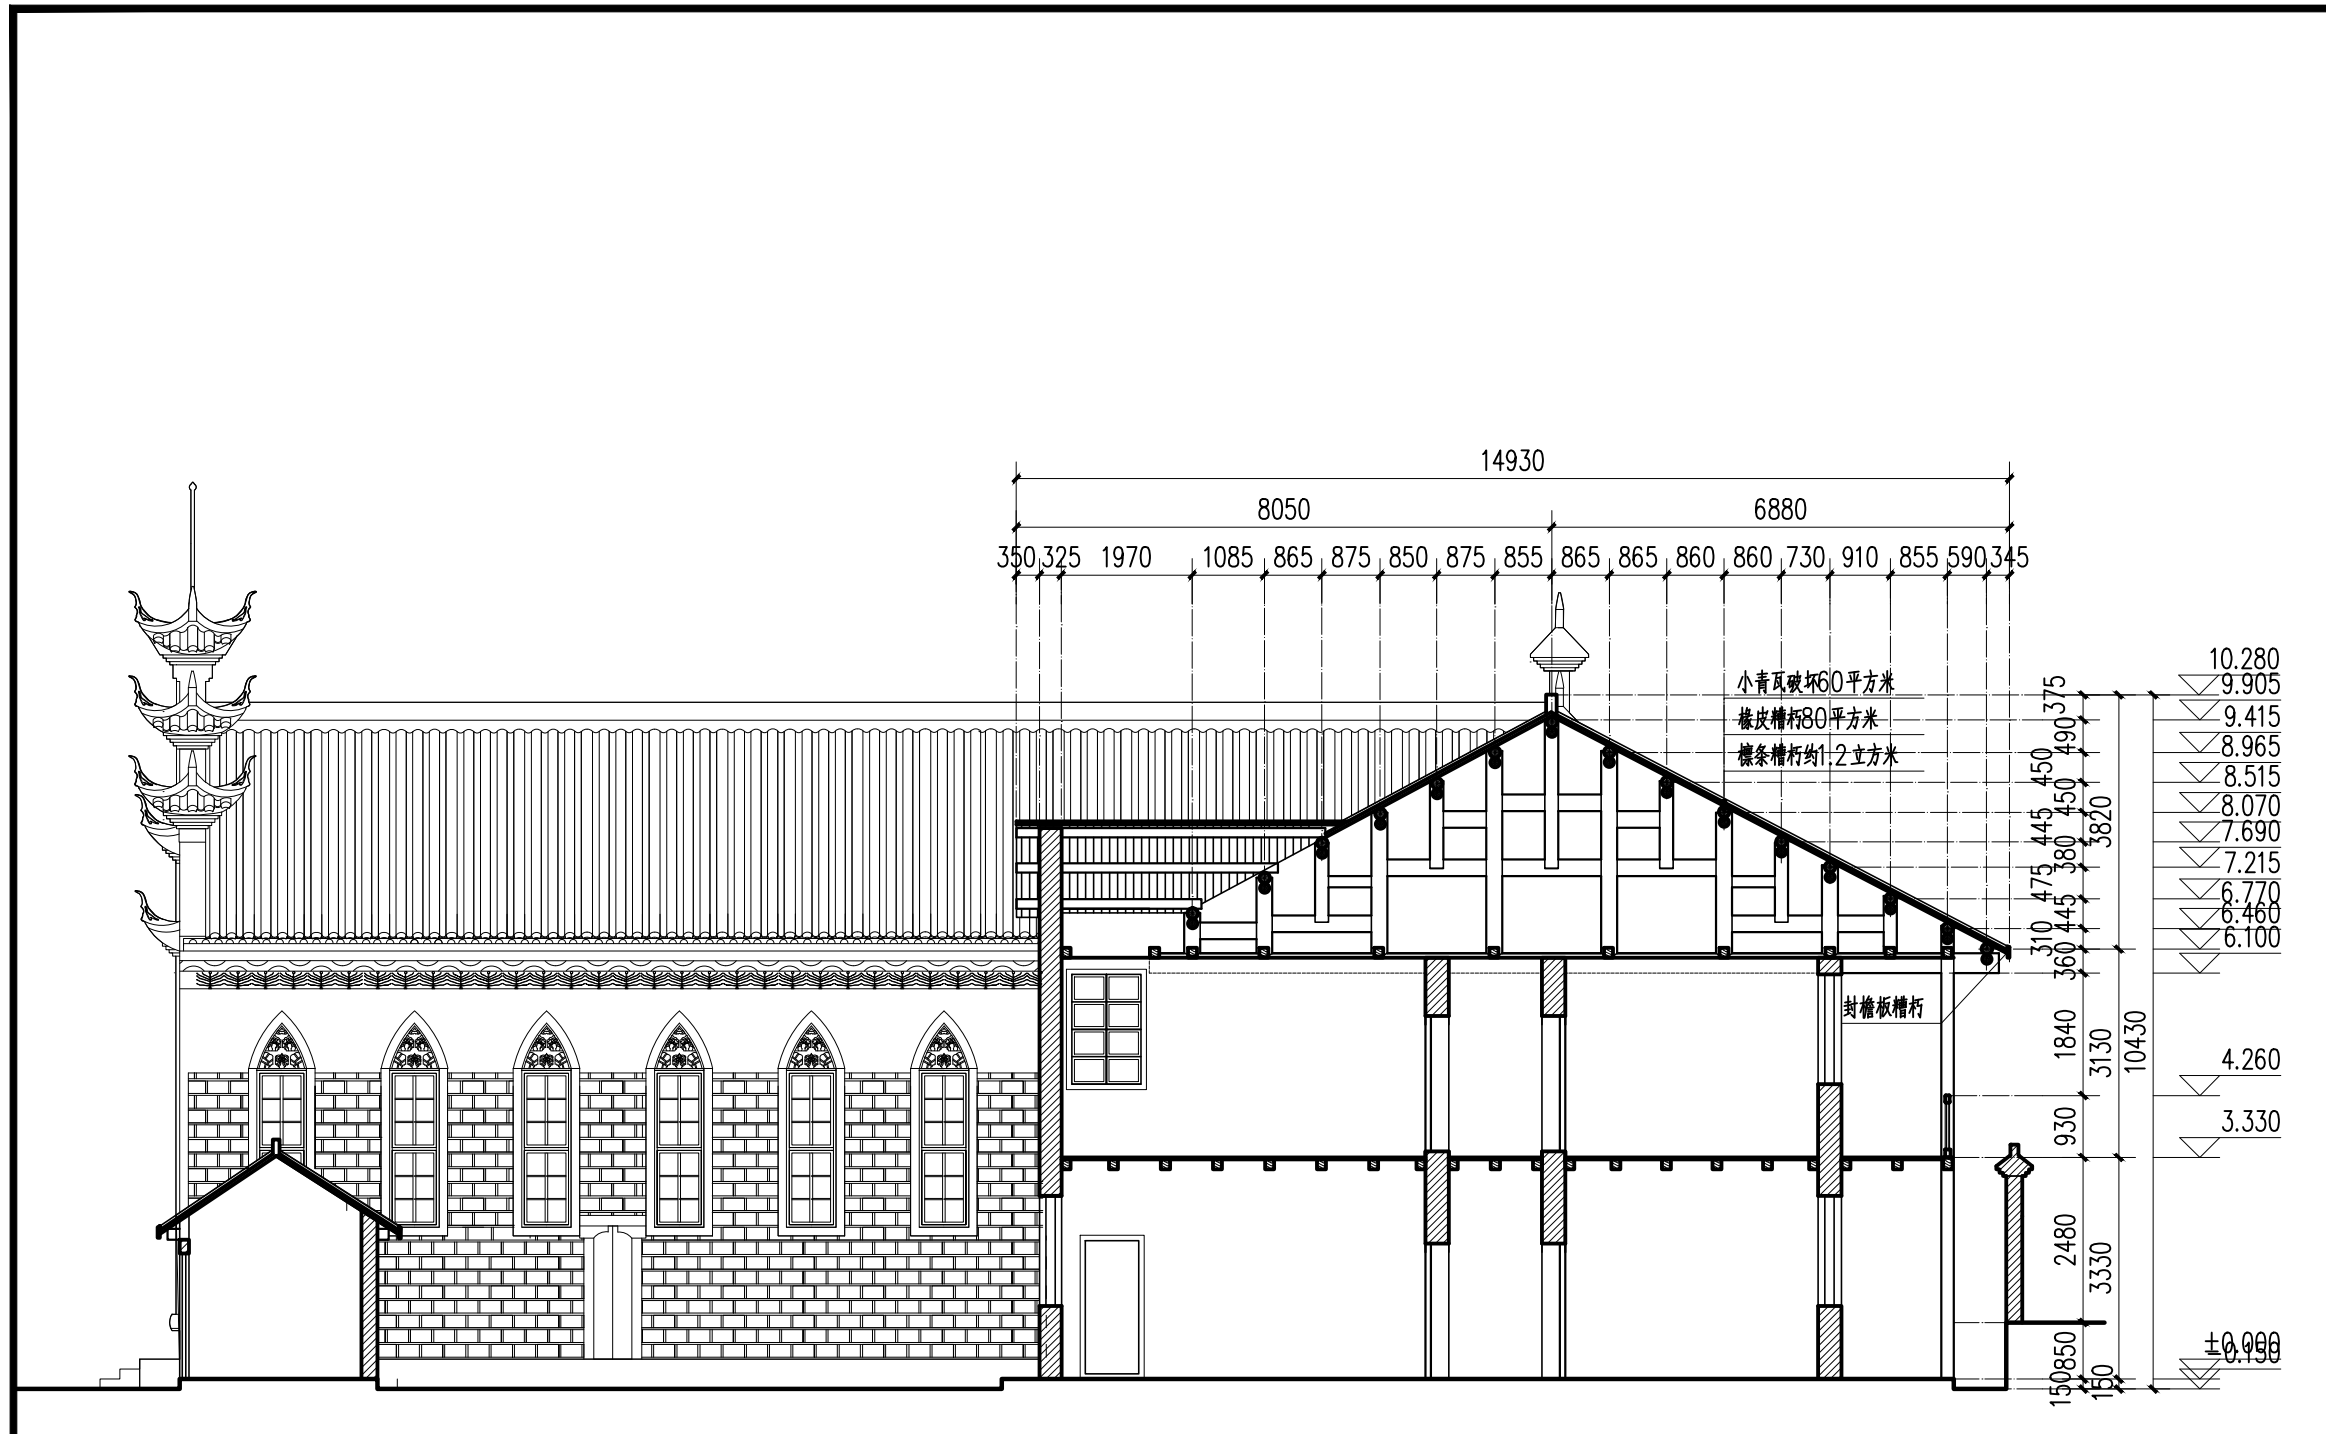

司令部、政治部（神父楼）1-1剖面图 1:100

勘测说明：

- 1、梁架：柱子、穿枋保存较好，挑枋槽朽约0.2立方米；
- 2、墙体：保存较好，但墙面污浊。
- 3、屋面：檩条槽朽约1.2立方米，椽皮槽朽80平方米，小青瓦损坏约60平方米，脊饰残损约10米。
- 4、其他：门窗保存较好，封檐板槽朽，油饰局部脱落。




贵州设计有限公司
和瑞规划

资质等级：乙级
证书编号：GZ设-002

工程名称
Engineering
红二六军团总指挥部旧址
修缮工程

图名
Drawing Name
司令部、政治部旧址2-2剖面图
北侧立面图

审定 F. Appr	王守志
审核 Appr	王守志
校对 Chkd	马宗德
项目主持人 Chief	王守志
专业负责人 Chief	王守志
绘图 Mapping	王守志
设计 Designer	王守志
日期 Date	2020.05
图别 Figure don't	现状实测
比例 Scale	1:100
图号 Drawing No.	SF-05

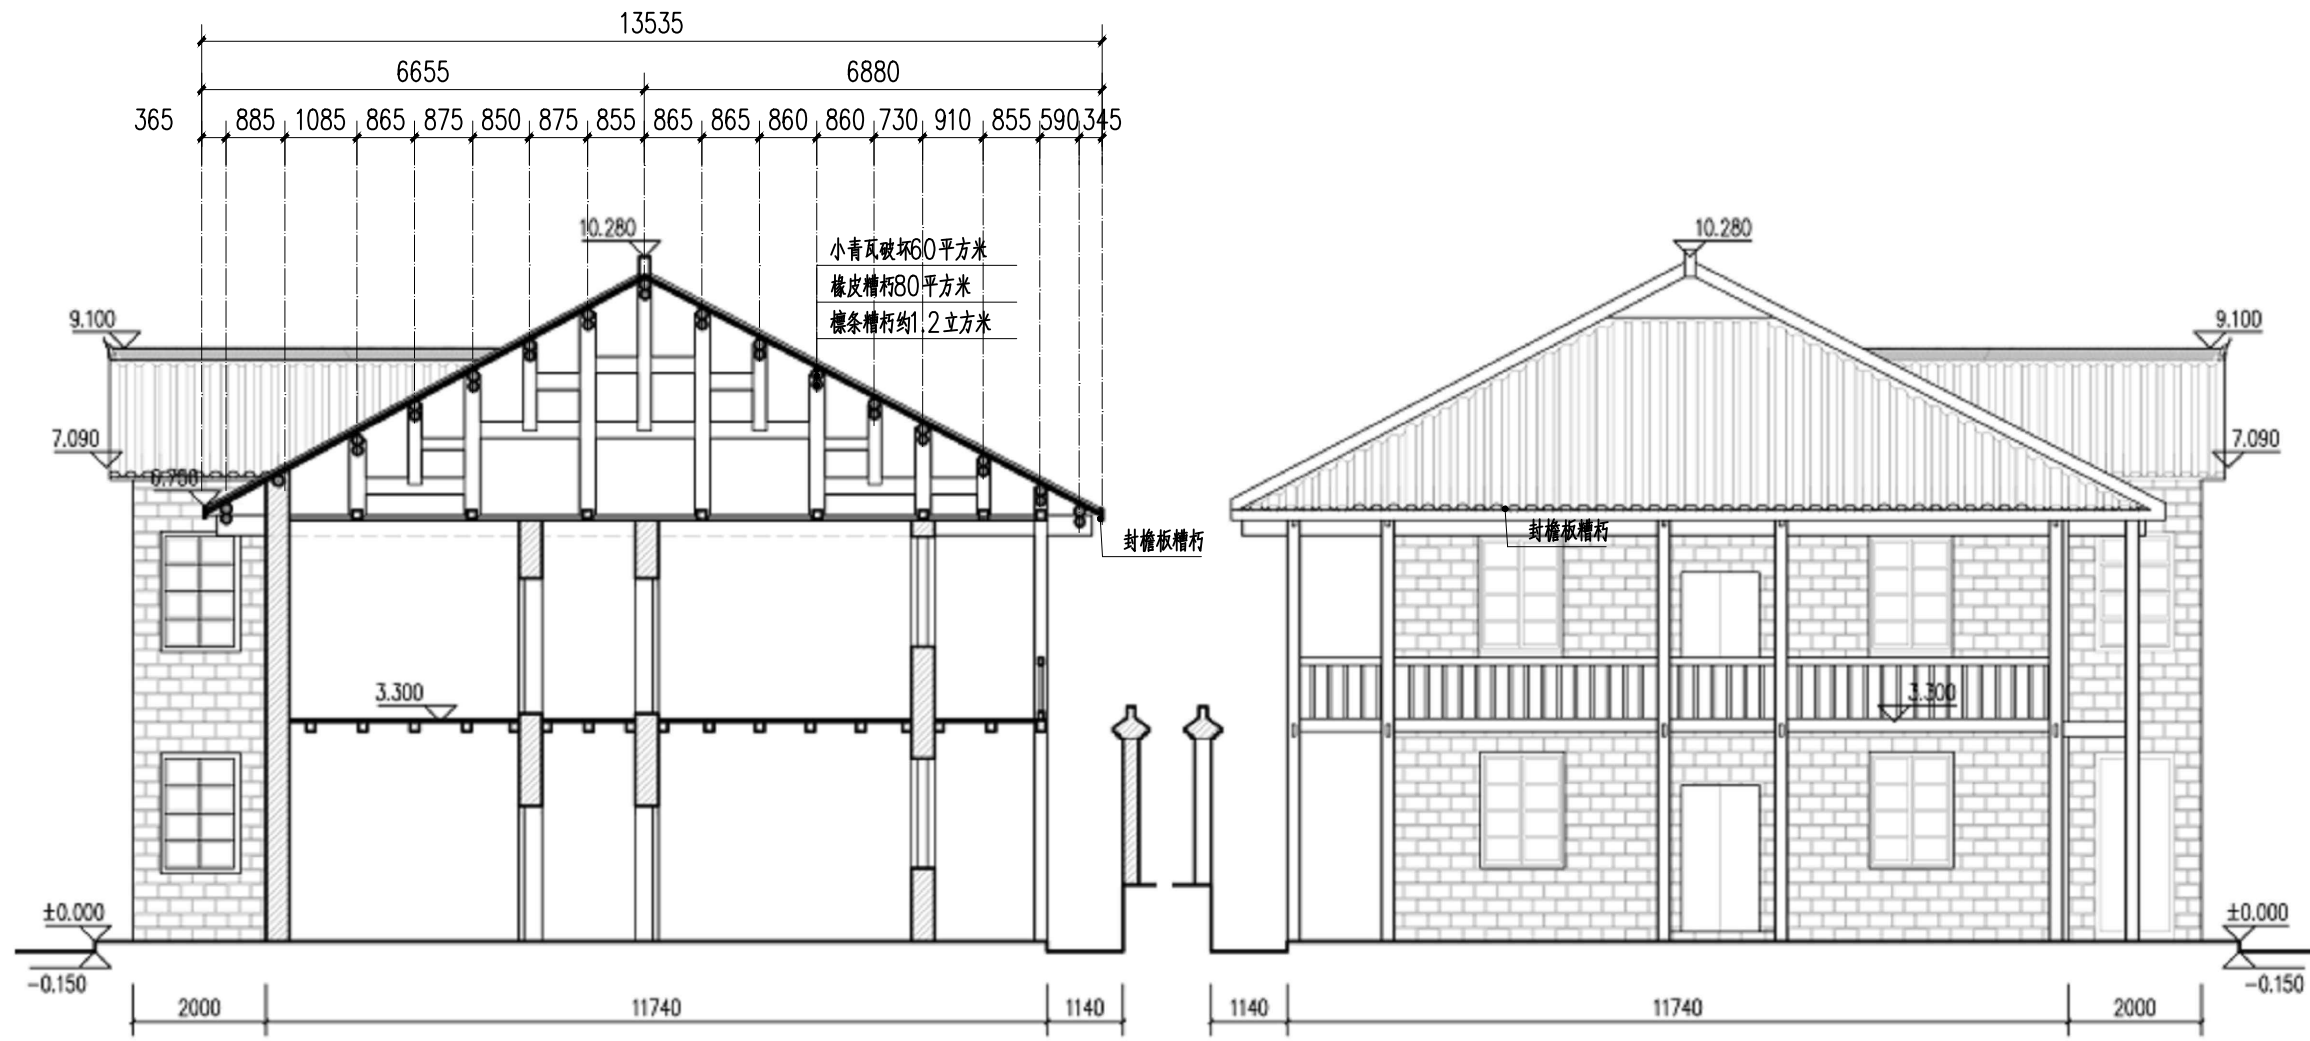

司令部、政治部旧址（神父楼）2-2剖面图 1:100 比例尺：0 1 2 3 4 5 m

司令部、政治部旧址（神父楼）北侧立面图 1:100

勘测说明：

- 1、梁架：柱子、穿枋保存较好，挑枋糟朽约0.2立方米；
- 2、墙体：保存较好，但墙面污浊。
- 3、屋面：檩条糟朽约1.2立方米，椽皮糟朽80平方米，小青瓦损坏约60平方米，脊饰残损约10米。
- 4、其他：门窗保存较好，封檐板糟朽，油饰局部脱落。


(二) 现状照片

部位	航拍	航拍	天主堂正立面	天主堂背立面
照片				
说明	ZP-01 天主教区位照。	ZP-02 天主教区位照。	ZP-03 建筑均保存完整。	ZP-04 屋面漏雨，部分小青瓦酥碱、下滑。
部位	天主堂侧立面	天主堂屋面	天主堂室内	天主堂室内
照片				
说明	ZP-05 屋面漏雨，部分小青瓦酥碱、下滑。	ZP-06 屋面漏雨，部分小青瓦酥碱、下滑。	ZP-07 年久失修。	ZP-08 屋面漏雨，木构件糟朽严重。

部位	天主堂侧立面	天主堂侧立面	天主堂屋面	天主堂侧立面
照片				
说明	ZP-09 屋面漏雨，小青瓦酥碱。	ZP-10 屋架结构保存基本完整，木构件糟朽。	ZP-11 屋面漏雨，小青瓦酥碱。	ZP-12 屋面漏雨，小青瓦酥碱。
部位	天主堂立面	天主堂立面	天主堂背立面	天主堂背立面
照片				
说明	ZP-13 墙体墙面污浊。	ZP-14 屋面漏雨，木构件糟朽。	ZP-15 墙体酥碱。	ZP-16 后檐墙，保存较好。

(二) 施工图图纸

图 纸 目 录							共1页
项目名称 红二六军团总指挥部旧址修缮工程							共1页
序号	图号	图纸名称	各注	序号	图号	图纸名称	备注
01	ZT-01	红二六军团总指挥部旧址总平面图	技术设计	16	SF-03	司令部、政治部（神父楼）立面图	技术设计
02	JT-01	会议会址（教堂）平面图	技术设计	17	SF-04	司令部、政治部（神父楼）1-1剖面图	技术设计
03	JT-02	会议会址（教堂）正立面图	技术设计	18	SF-05	司令部、政治部（神父楼）2-2剖面图、北 侧立面图	技术设计
04	JT-03	会议会址（教堂）1-1剖面图	技术设计	19			
05	JT-04	会议会址（教堂）2-2剖面图	技术设计	20			
06	JT-05	会议会址（教堂）北侧面图	技术设计	21			
07	JT-06	会议会址（教堂）南侧面图	技术设计	22			
08	JT-07	檐口大样图	技术设计	23			
09	XN-01	贺龙住地旧址（修女楼）平面图	技术设计	24			
10	XN-02	贺龙住地旧址（修女楼）立面图	技术设计	25			
11	XN-03	贺龙住地旧址（修女楼）侧立面图	技术设计	26			
12	XN-04	贺龙住地旧址（修女楼）1-1剖面图	技术设计	27			
13	XN-05	贺龙住地旧址（修女楼）2-2剖面图	技术设计	28			
14	SF-01	司令部、政治部（神父楼）一层平面图	技术设计	29			
15	SF-02	司令部、政治部（神父楼）二层平面图	技术设计	30			

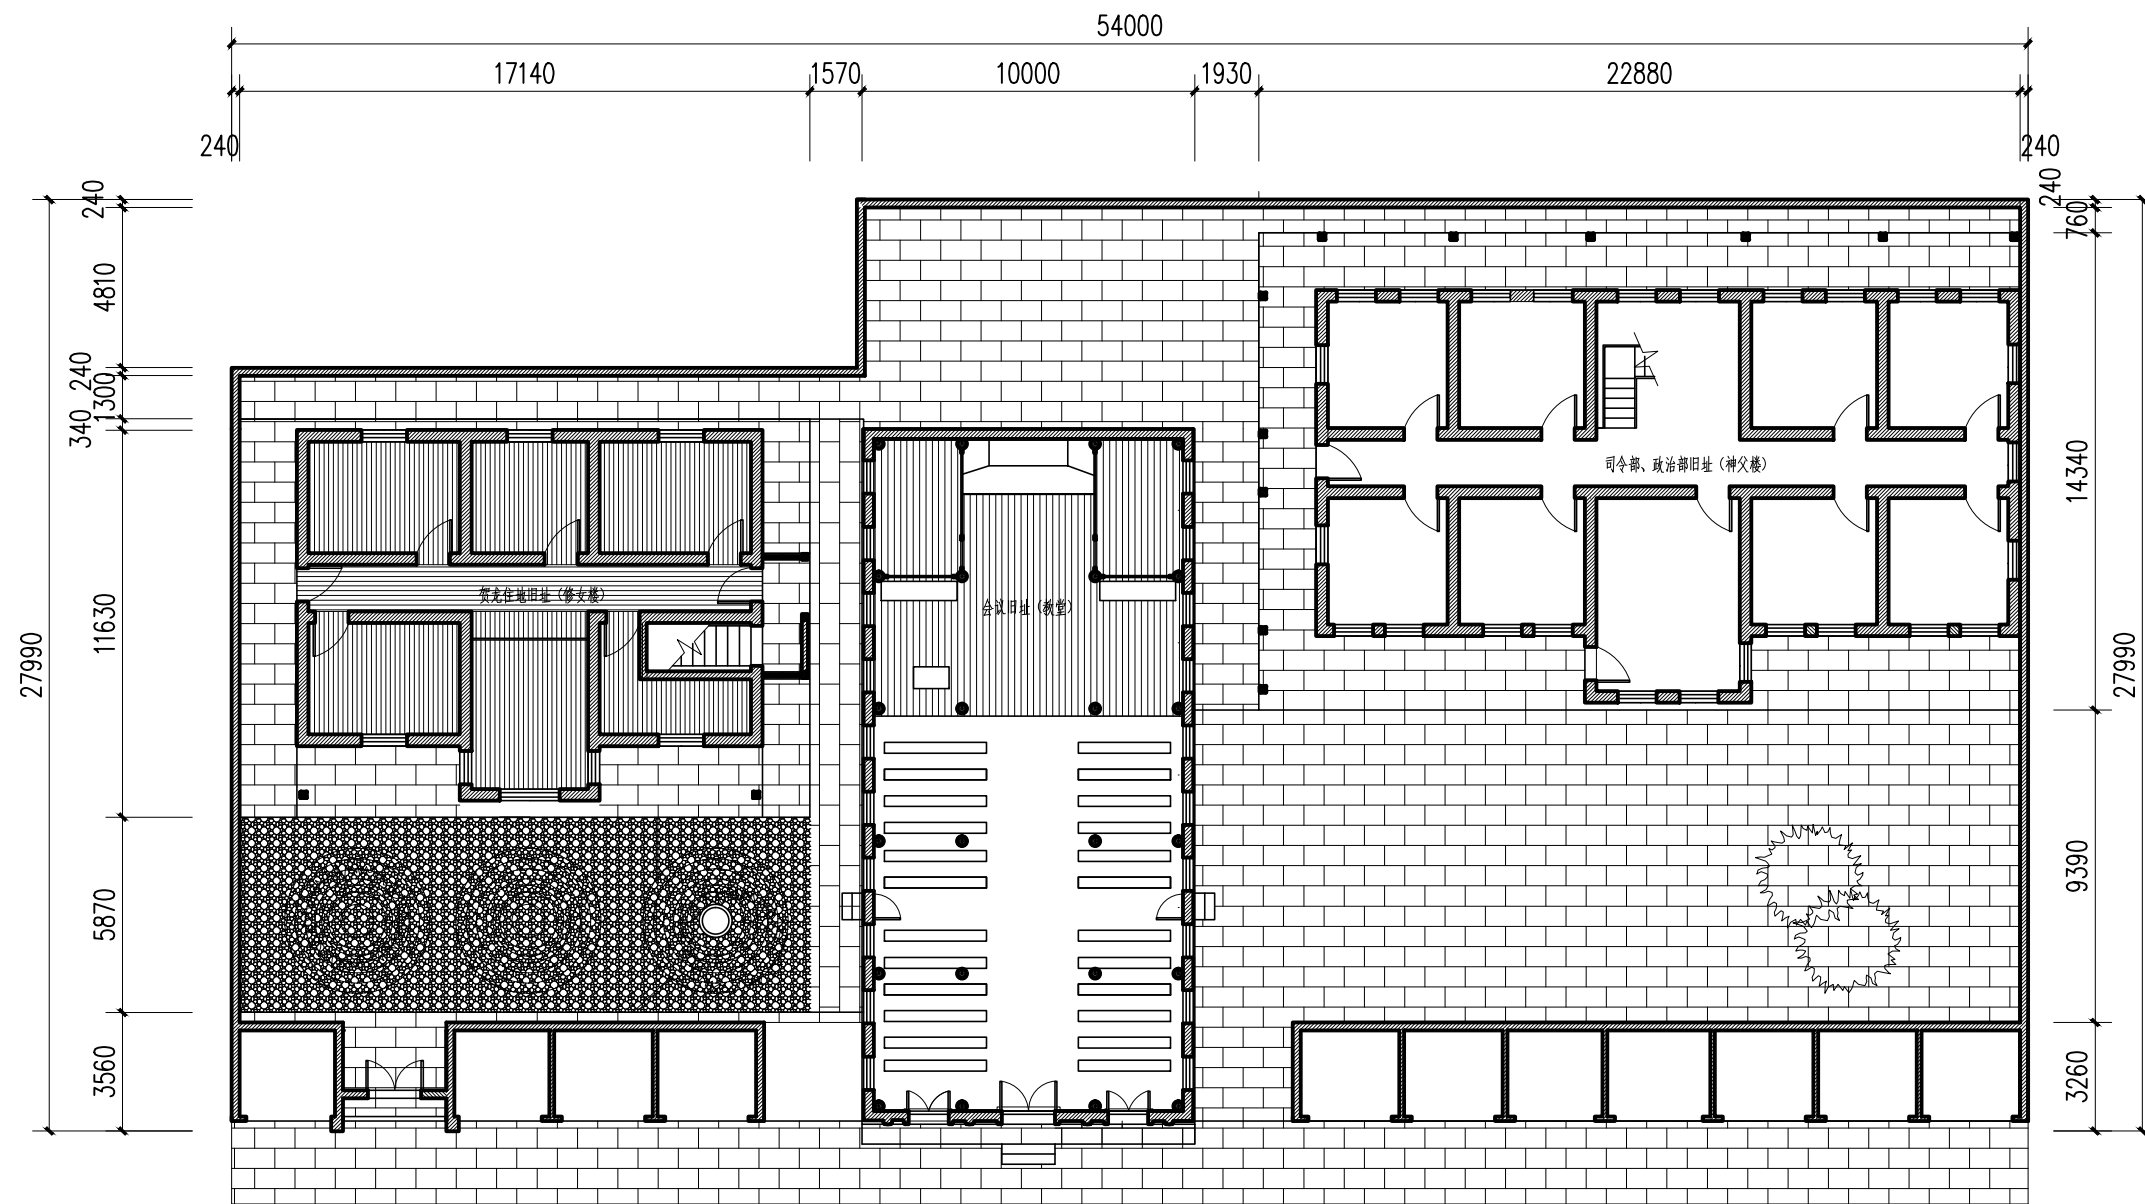

红二六军团总指挥部旧址总平面图 1:200



贵州设计
和瑞有限公司
规划

资质等级: 乙级
证书编号: GZ设-002

工程名称
Engineering

红二六军团总指挥部旧址
修缮工程

图名
Drawing Name

红二六军团总指挥部旧址
总平面图

审定 F. Appr	王守志
审核 Appr	王守志
校对 Chkd	马宗德
项目主持人 Chief	王守志
专业负责人 Chief	王守志
绘图 Mapping	王守志
设计 Designer	王守志
日期 Date	2020.05
图别 Figure don't	技术设计
比例 Scale	1:200
图号 Drawing No.	ZT-00



贵州设计
和瑞有限公司
规划

资质等级：乙级
证书编号：GZ设-002

工程名称
Engineering
红二六军团总指挥部旧址
修缮工程

图名
Drawing Name
会议旧址（教堂）平面图

审定
F. Appr

审核
Appr

校对
Chkd

项目主持人
Chief

专业负责人
Chief

绘图
Mapping

设计
Designer


日期
Date

图别
Figure don't


比例
Scale

图号
Drawing No.

马宗德
马宗德
马宗德
马宗德
马宗德
2020.05
技术设计
1:100
JT-01

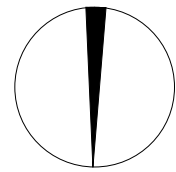

北

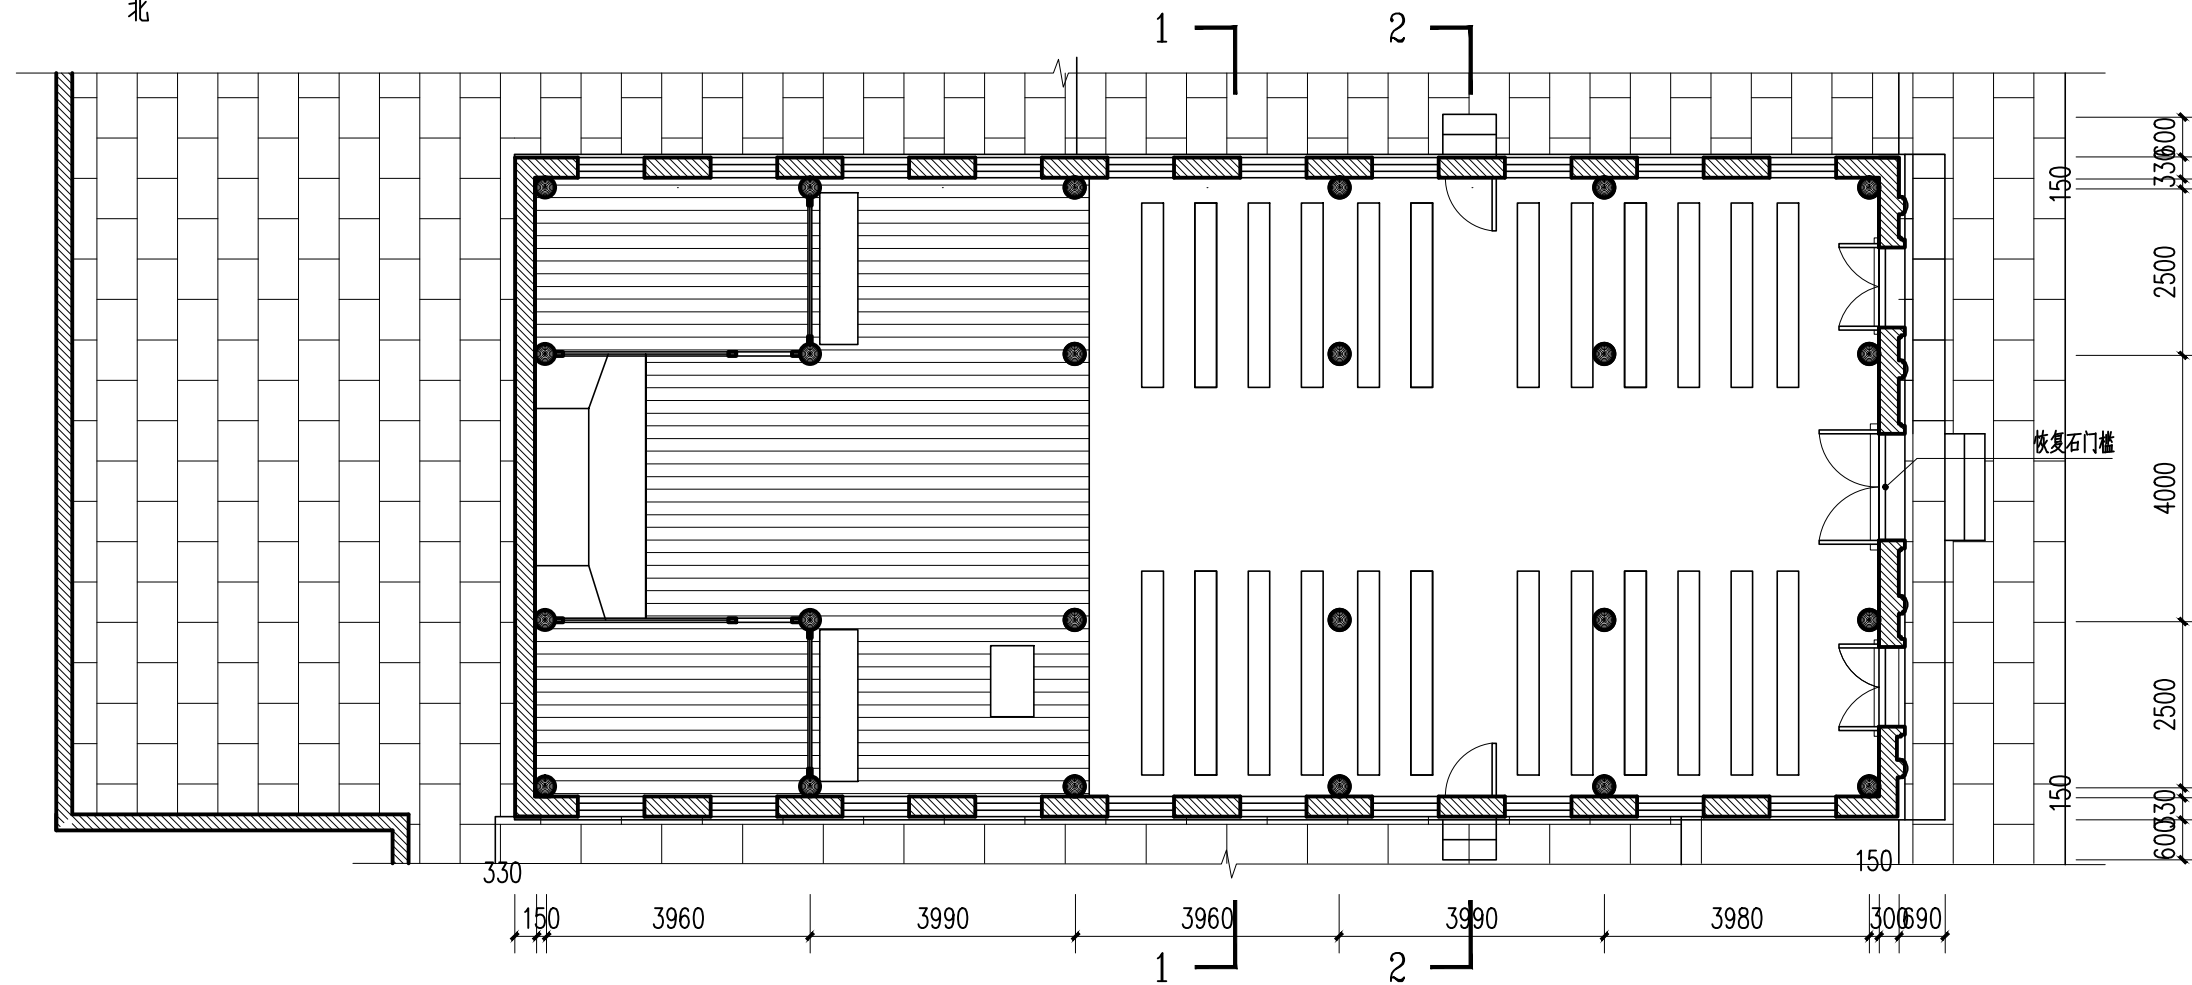

会议旧址（教堂）平面图 1:100

设计说明：

1. 台基：保持现状。
2. 梁架：对梁架、屋面等进行检修。
3. 恢复石门槛，门槛石大小为：1600×100×200，看面（前后两面及顶面）一寸三整打整。



贵州和瑞规划
设计有限公司

资质等级：乙级
证书编号：GZ设-002


工程名称
Engineering

红二六军团总指挥部旧址
修缮工程

图名
Drawing Name

会议旧址（教堂）正面图

审定 F. Appr	王守志
审核 Appr	王守志
校对 Chkd	马宗德
项目主持人 Chief	王守志
专业负责人 Chief	王守志
绘图 Mapping	王守志
设计 Designer	王守志
日期 Date	2020.05
图别 Figure don't	技术设计
比例 Scale	1:100
图号 Drawing No.	JT-02

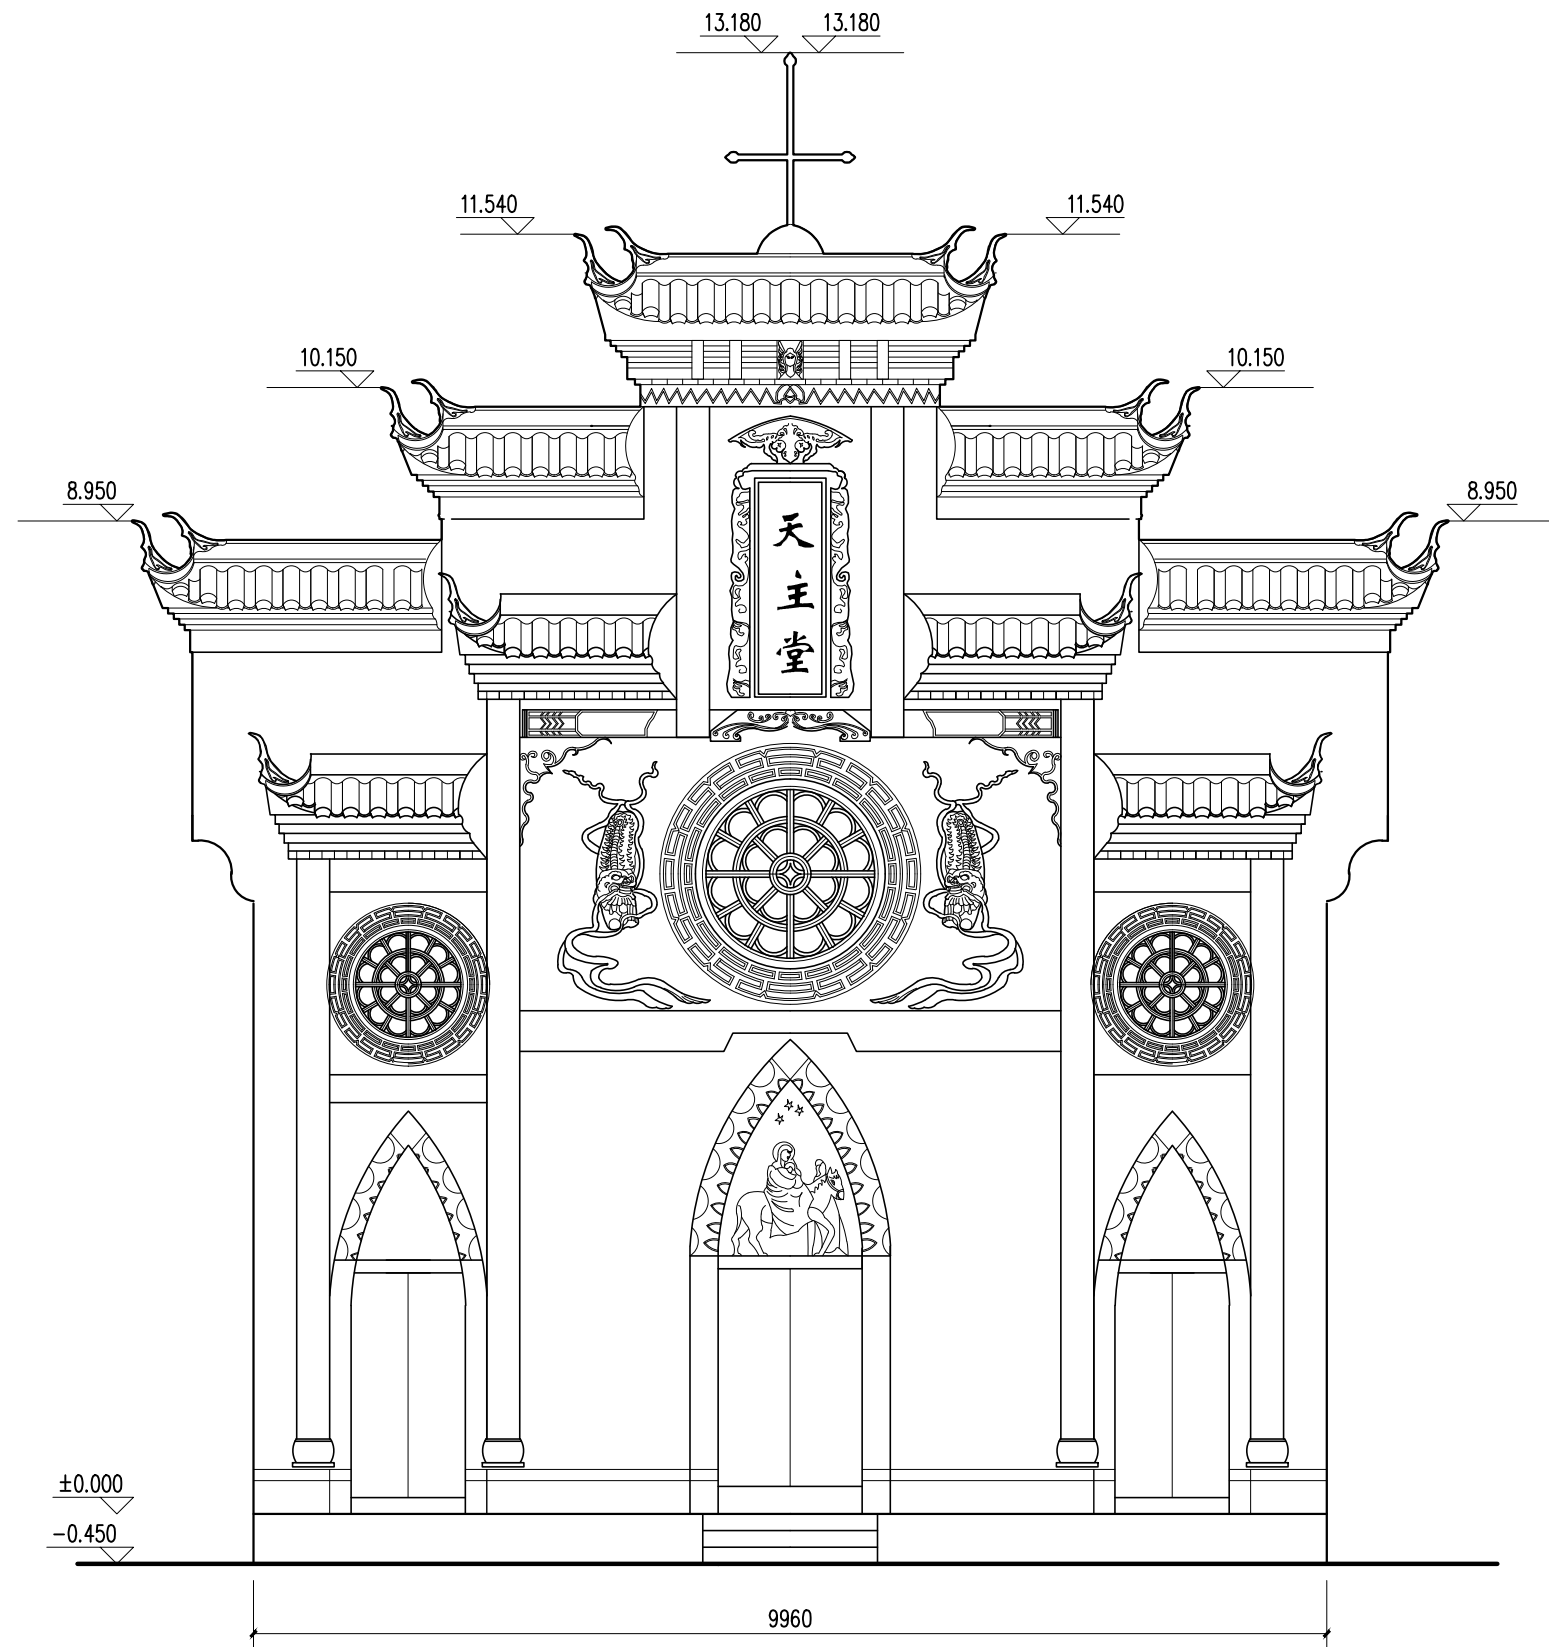

设计说明：
檐帽屋面小青瓦更换约4.0%。

±0.000
-0.450

会议旧址（教堂）正面图 1:100



贵州和瑞规划
设计有限公司

资质等级：乙级
证书编号：GZ设-002

工程名称
Engineering

红二六军团总指挥部旧址
修缮工程

图名
Drawing Name

会议旧址（教堂）1-1剖面图

审定
F. Appr

王作

审核
Appr

王作

校对
Chkd

马宗德

项目主持人
Chief

王作

专业负责人
Chief

王作

绘图
Mapping

王作

设计
Designer

王作

日期
Date

2020.05

图别
Figure don't


技术设计

比例
Scale

1:100

图号
Drawing No.

JT-03

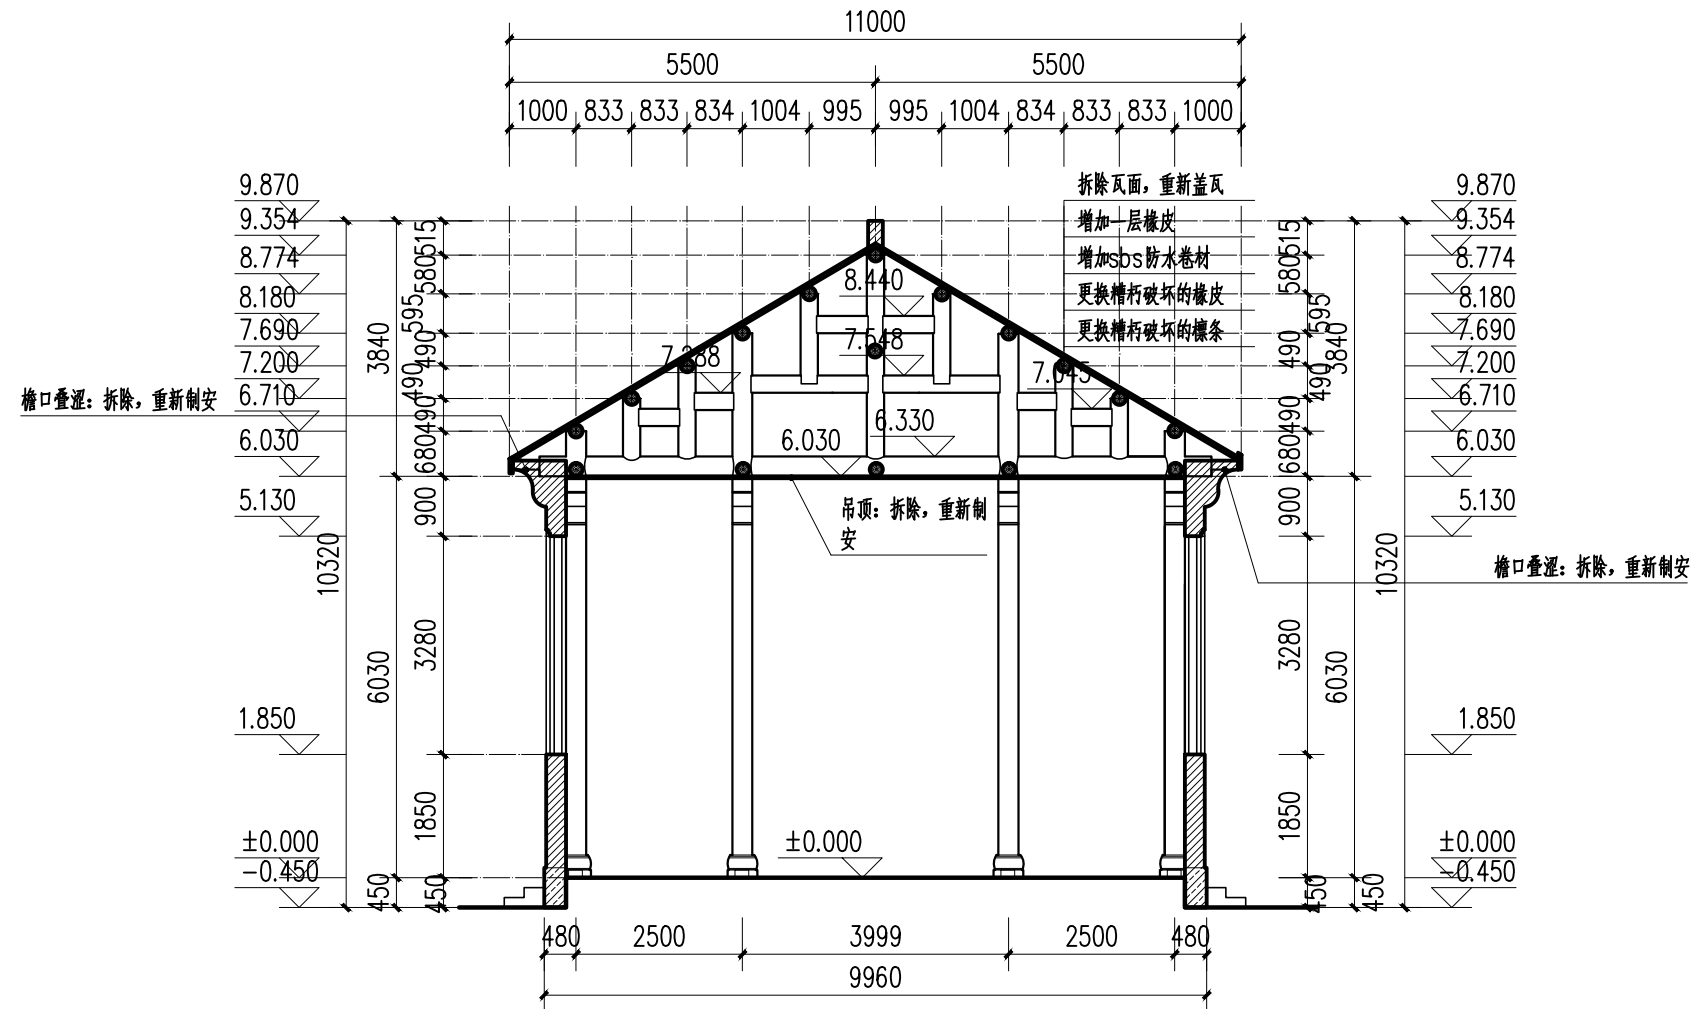

会议旧址（教堂）1-1剖面图 1:100

设计说明：

1. 梁架：屋面拆除之后，对梁架进行检查，更换槽朽的穿枋和挑枋等（穿枋更换约2立方米，挑枋更换约0.2立方米）。
2. 木基层：更换檩条（约2.6立方米），更换椽皮（180平方米），增加SBS防水层，再增加一层椽皮。
3. 屋面：重新制安屋脊（30米）；小青瓦更换约280平方米，瓦头全部重新制安。
4. 墙体：拆除檐口叠涩，按原样式重新用砖进行砌筑并抹灰成型，画彩绘，见立面图。



贵州设计
和瑞有限公司
规划

资质等级：乙级
证书编号：GZ设-002

工程名称
Engineering

红二六军团总指挥部旧址
修缮工程

图名
Drawing Name

会议旧址（教堂）2-2剖面图

审定
F. Appr

王作

审核
Appr

王作

校对
Chkd

马宗德

项目主持人
Chief

王作

专业负责人
Chief

王作

绘图
Mapping

王作

设计
Designer

王作

日期
Date

2020.05

图别
Figure don't


技术设计

比例
Scale

1:100

图号
Drawing No.

JT-04

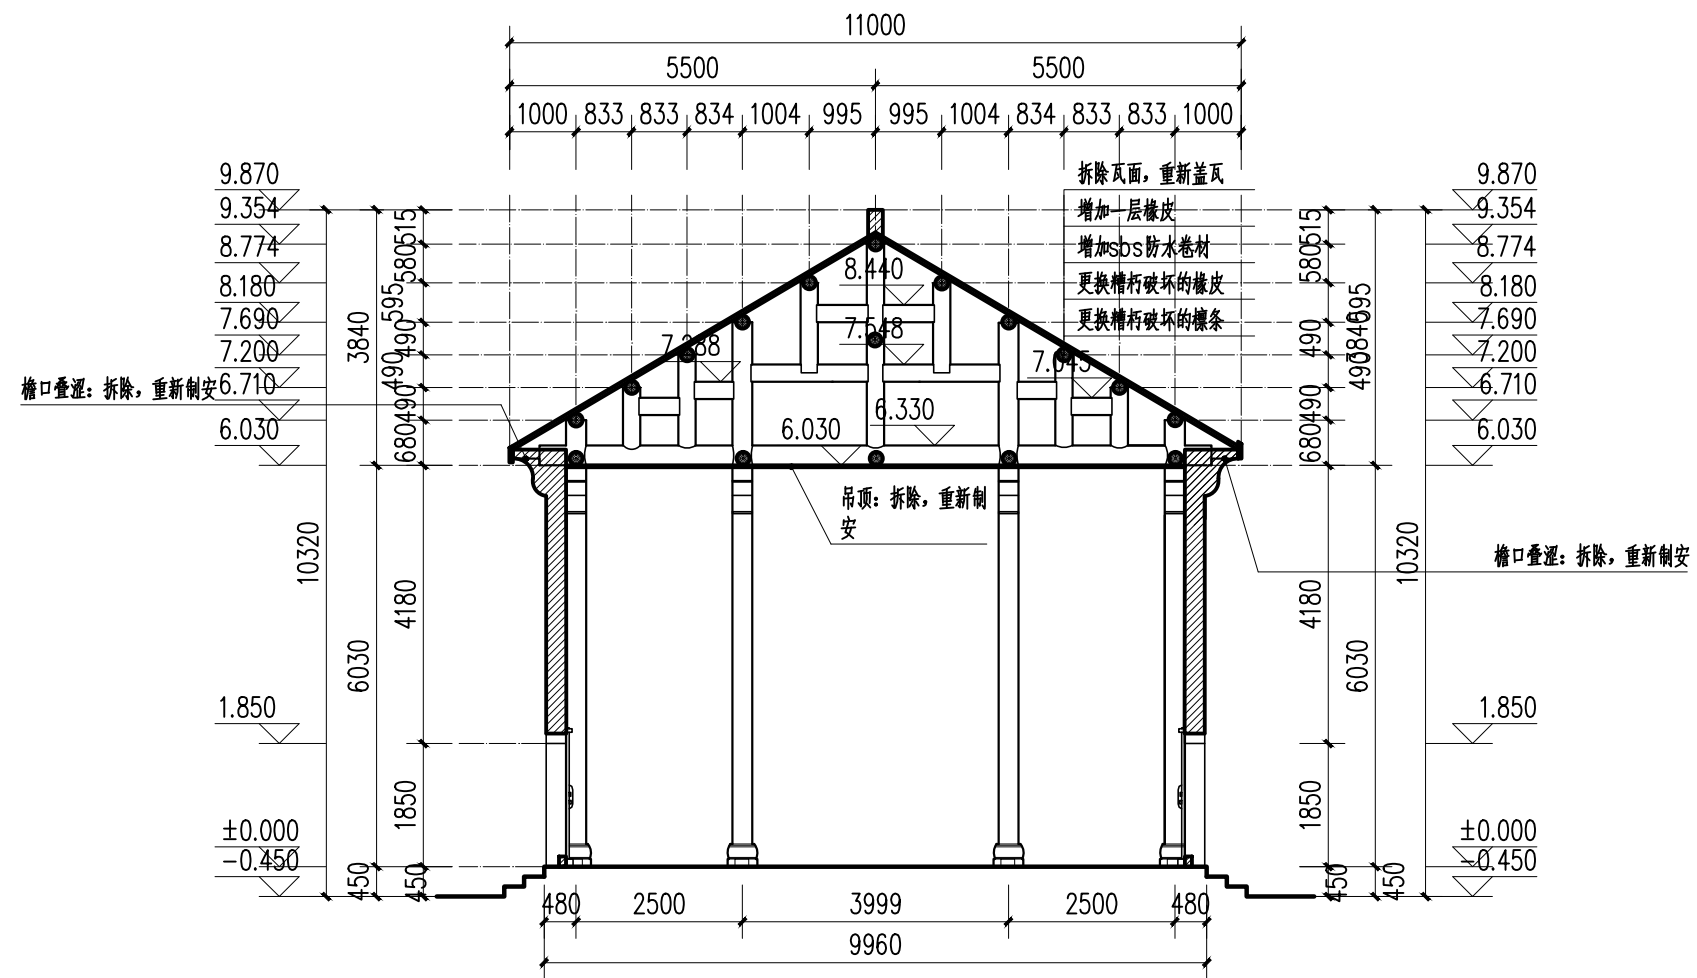

会议旧址（教堂）2-2剖面图 1:100

设计说明：

1. 梁架：屋面拆除之后，对梁架进行检查，更换槽朽的穿枋和挑枋等（穿枋更换约2立方米，挑枋更换约0.2立方米）。
2. 木基层：更换檩条（约2.6立方米），更换椽皮（180平方米），增加SBS防水层，再增加一层椽皮。
3. 屋面：重新制安屋脊（30米）；小青瓦更换约280平方米，瓦头全部重新制安。
4. 墙体：拆除檐口叠涩，按原样式重新用砖进行砌筑并抹灰成型，画彩绘，见侧立面图。



贵州设计
和瑞有限公司
规划

资质等级：乙级
证书编号：GZ设-002

工程名称
Engineering

红二六军团总指挥部旧址
修缮工程

图名
Drawing Name

会议旧址（教堂）北侧面图

审定
F. Appr

马宗德

审核
Appr

马宗德

校对
Chkd

马宗德

项目主持人
Chief

马宗德

专业负责人
Chief

马宗德

绘图
Mapping

马宗德

设计
Designer

马宗德

日期
Date

2020.05

图别
Figure don't


技术设计

比例
Scale

1:100

图号
Drawing No.

JT-05

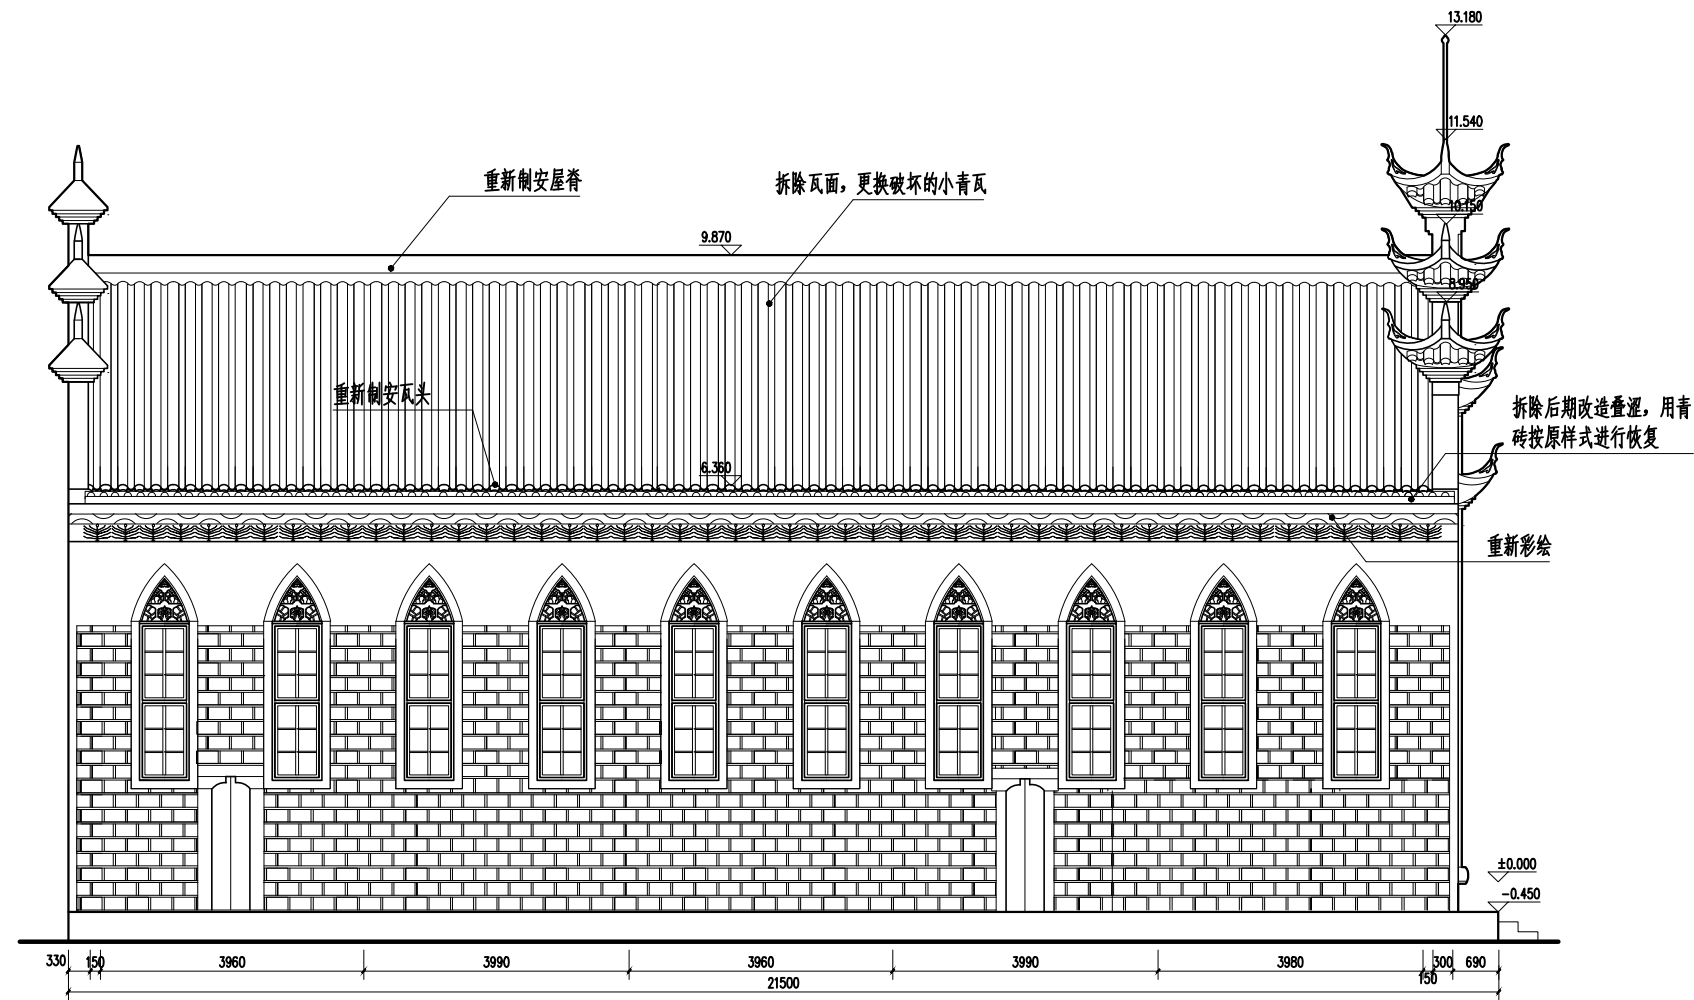

设计说明:

1. 屋面: 重新制安屋脊 (约30米); 拆除瓦面, 更换破坏的小青瓦 (约280平方米), 重新盖瓦, 重新制安瓦头。
2. 墙体: 拆除后期改造叠涩, 用青砖按原样式进行恢复。

会议旧址（教堂）北侧面图 1:100



贵州和瑞规划
设计有限公司

资质等级：乙级
证书编号：GZ设-002

工程名称
Engineering

红二六军团总指挥部旧址
修缮工程

图名
Drawing Name

会议旧址（教堂）南侧面图

审定
F. Appr

王守志

审核
Appr

王守志

校对
Chkd

马宗德

项目主持人
Chief

王守志

专业负责人
Chief

王守志

绘图
Mapping

王守志

设计
Designer

王守志

日期
Date

2020.05

图别
Figure don't


技术设计

比例
Scale

1:100

图号
Drawing No.

JT-06

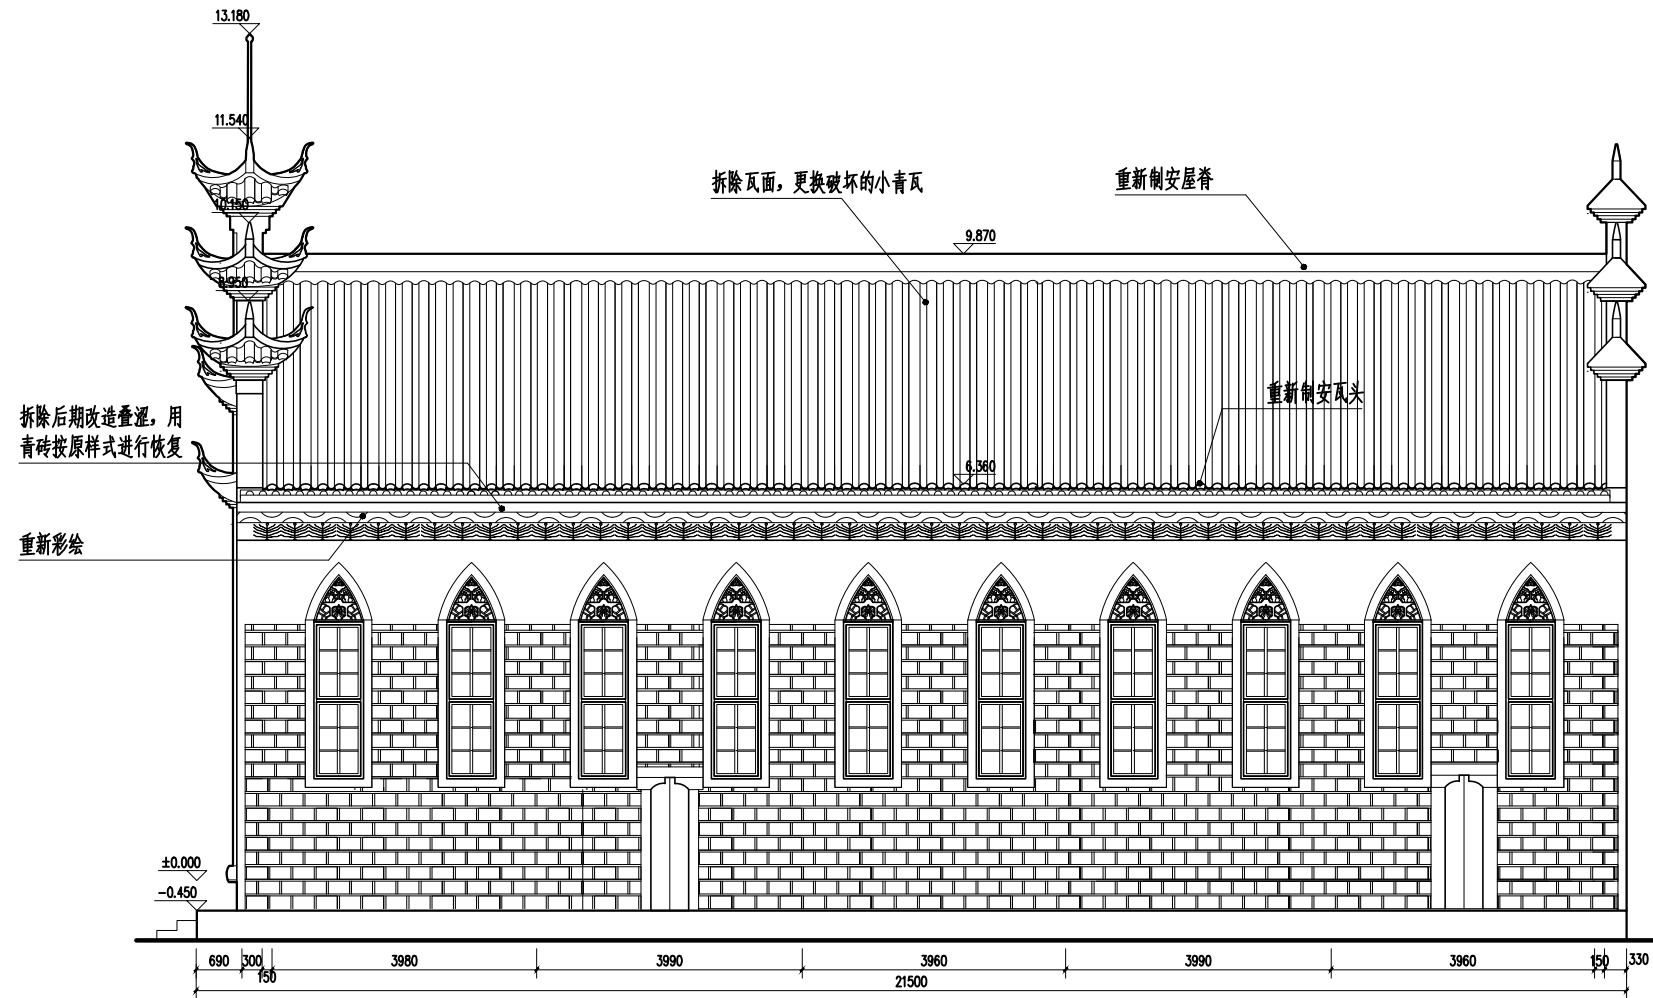

会议旧址（教堂）南侧面图 1:100

设计说明:

1. 屋面：重新制安屋脊（约30米）；拆除瓦面，更换破坏的小青瓦（约280平方米），重新盖瓦，重新制安瓦头。
2. 墙体：拆除后期改造叠涩，用青砖按原样式进行恢复。



贵州设计
和瑞有限公司
规划

资质等级：乙级
证书编号：GZ设-002

工程名称
Engineering

红二六军团总指挥部旧址
修缮工程

图名
Drawing Name

檐口大样图

审定
F. Appr

王守志

审核
Appr

王守志

校对
Chkd

马宗德

项目主持人
Chief

王守志

专业负责人
Chief

王守志

绘图
Mapping

王守志

设计
Designer

王守志

日期
Date

2020.05

图别
Figure don't


技术设计

比例
Scale



1:100

图号
Drawing No.

JT-07

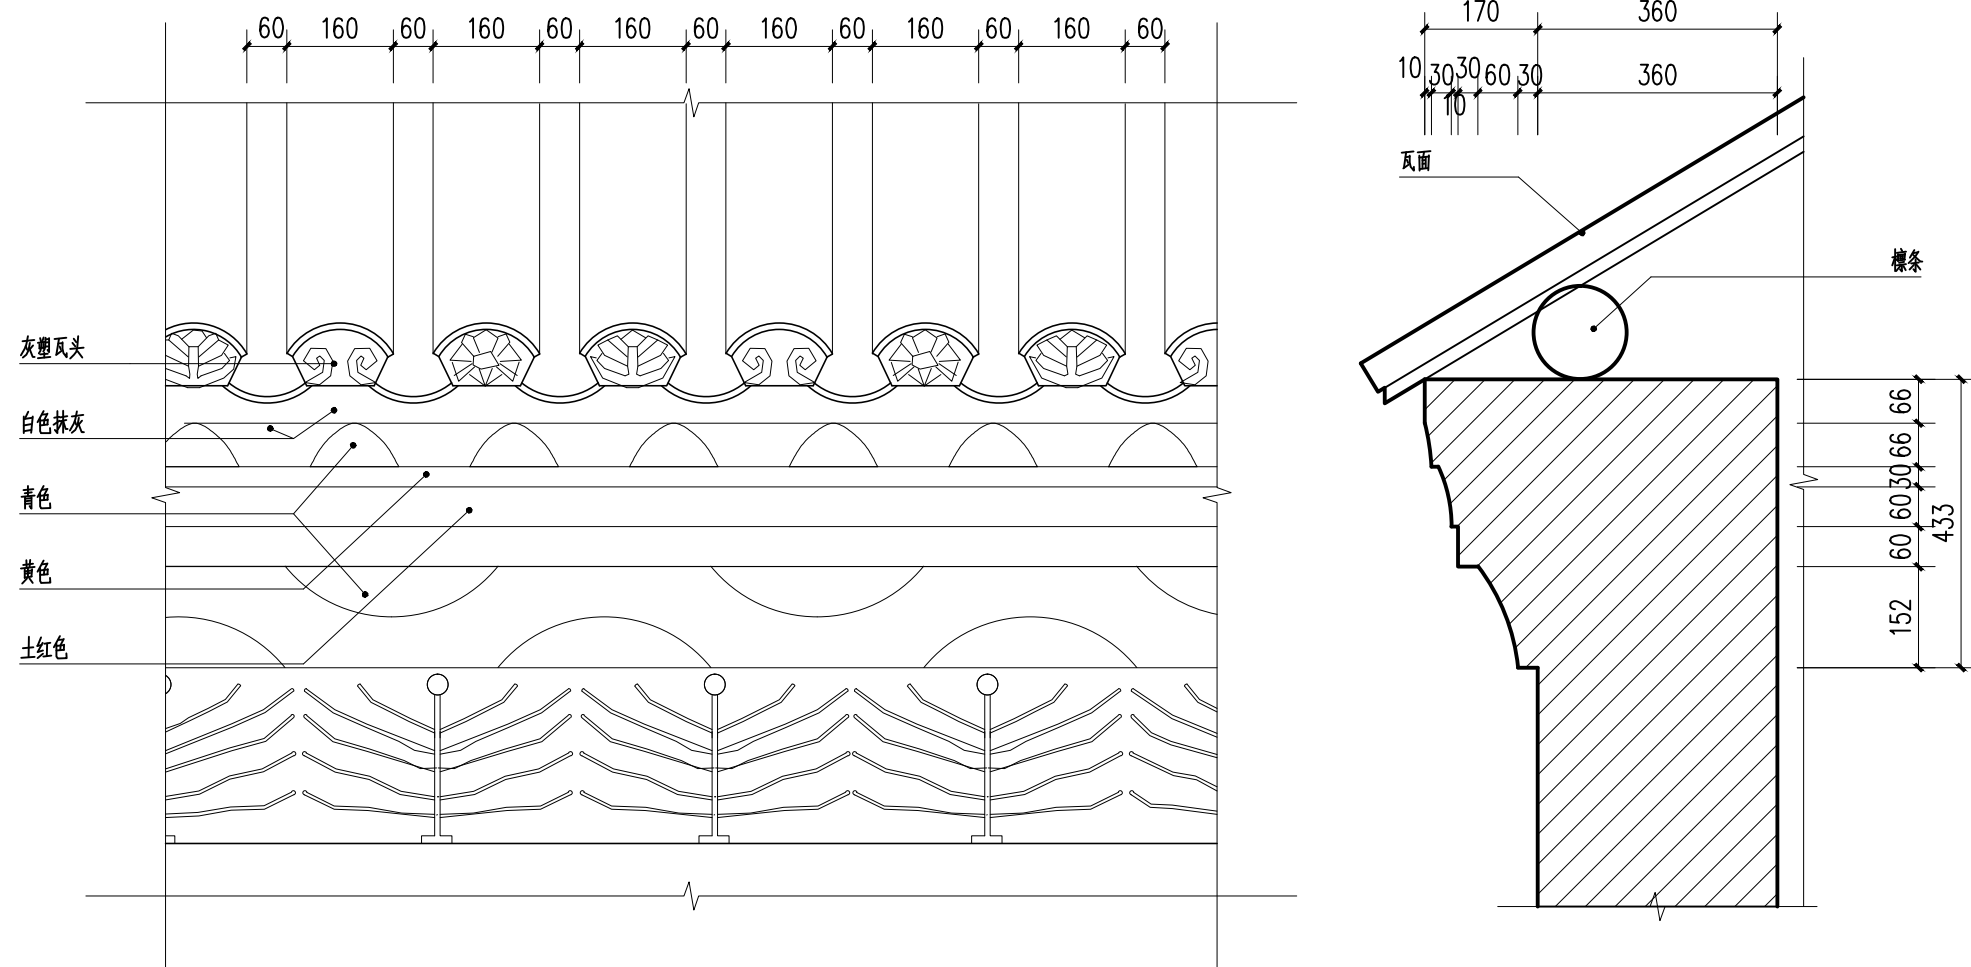

檐口大样图 1:10

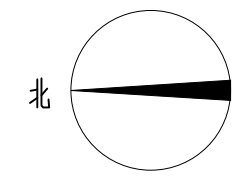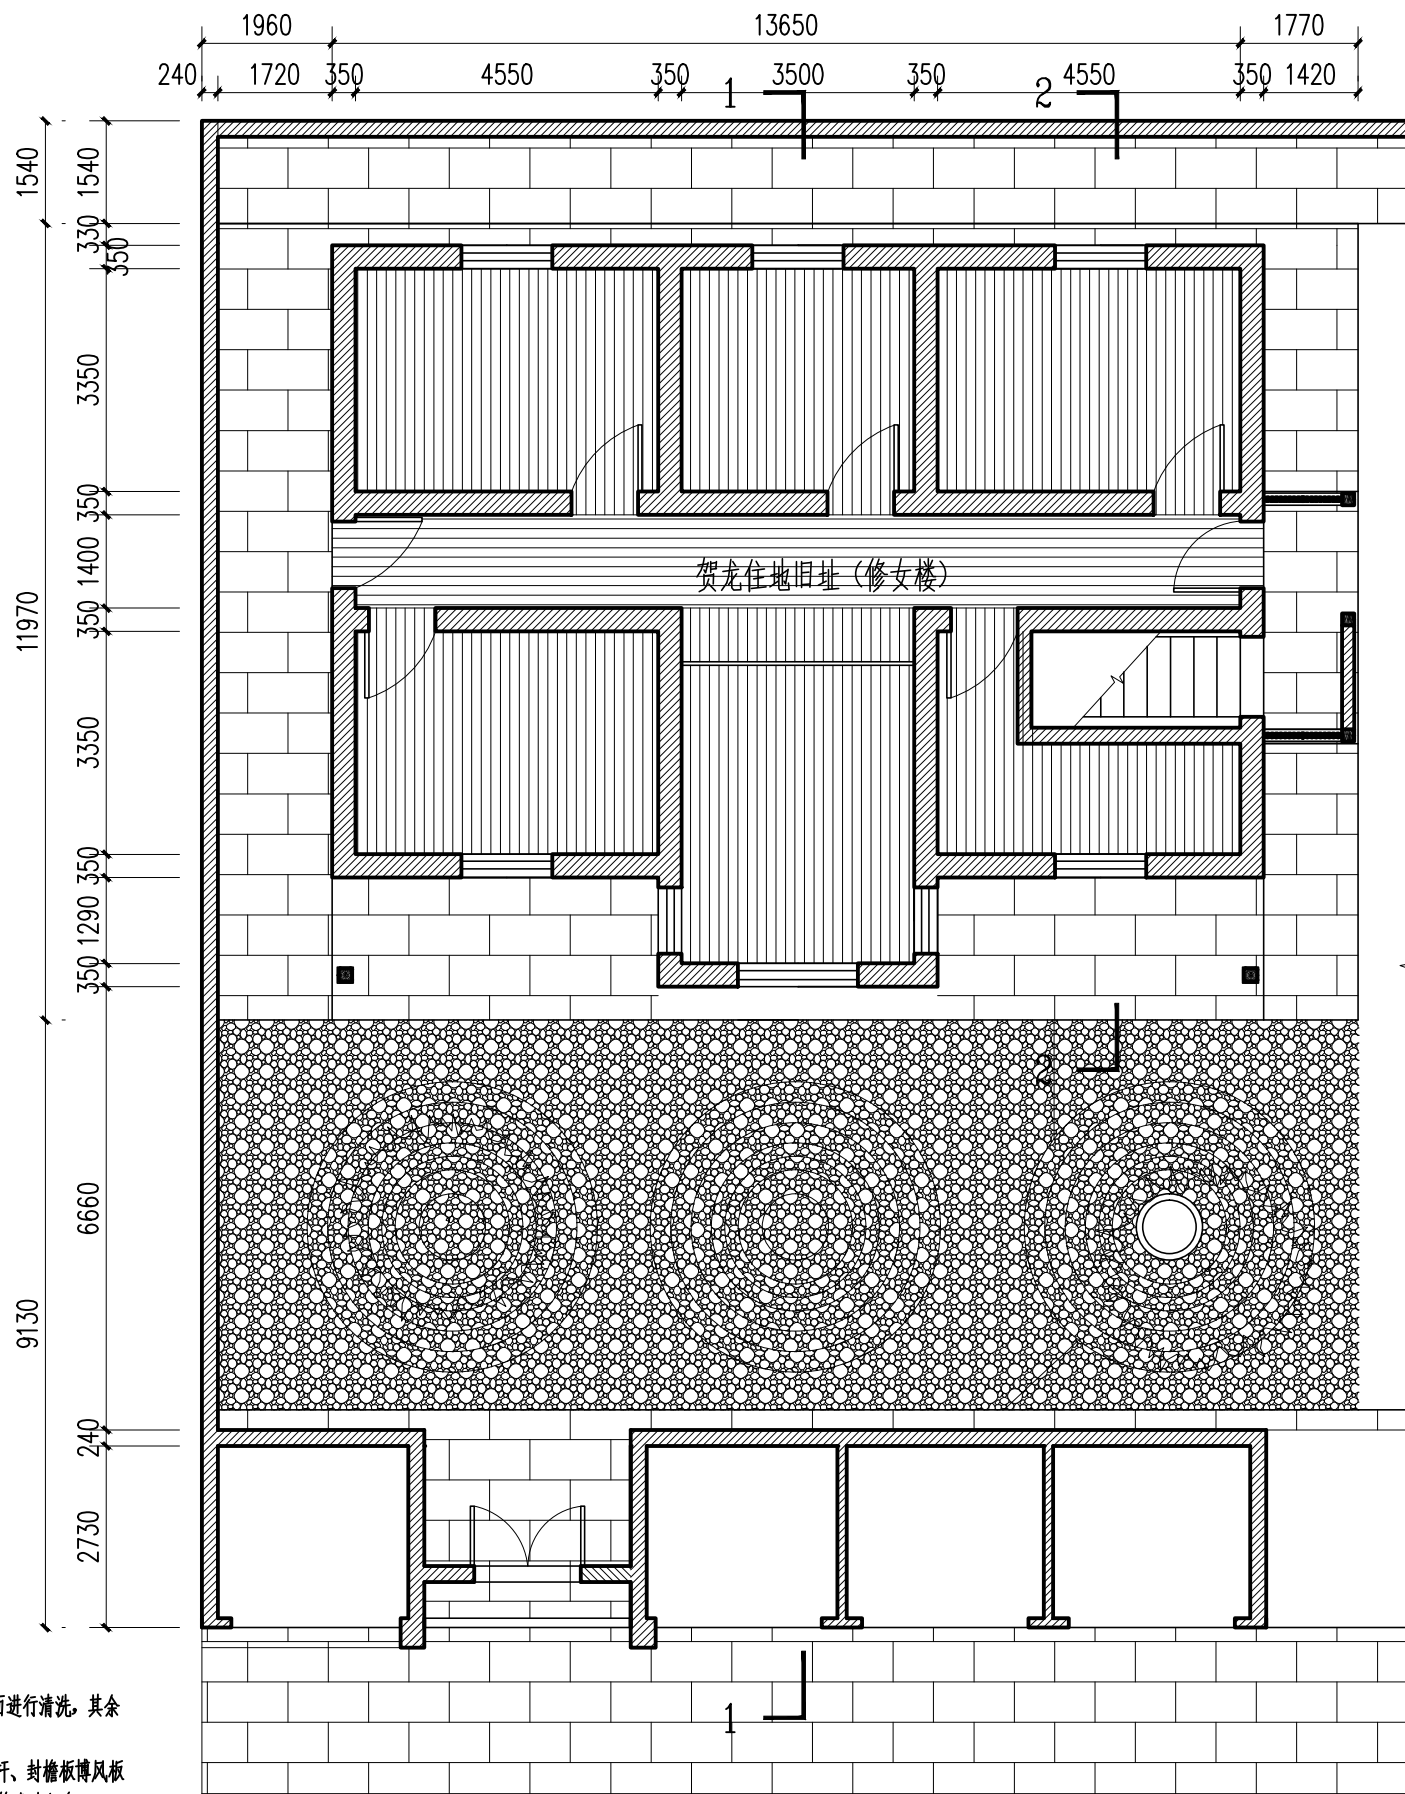

设计说明:
 1、对屋顶进行检修, 墙面进行清洗, 其余保持现状。
 2、门窗、外围柱子、栏杆、封檐板博风板等油饰进行打磨, 重新油饰成土红色。

贺龙住地旧址 (修女楼) 平面图 1:100



贵州设计有限公司
 和瑞规划

资质等级: 乙级
 证书编号: GZ设-002

工程名称
 Engineering
 红二六军团总指挥部旧址
 修缮工程

图名
 Drawing Name
 贺龙住地旧址 (修女楼) 平面图

审定 F. Appr	马宗德
审核 Appr	马宗德
校对 Chkd	马宗德
项目主持人 Chief	马宗德
专业负责人 Chief	马宗德
绘图 Mapping	马宗德
设计 Designer	马宗德
日期 Date	2020.05
图别 Figure don't	技术设计
比例 Scale	1:100
图号 Drawing No.	XN-01



贵州设计有限公司
和瑞规划

资质等级：乙级
证书编号：GZ设-002

工程名称
Engineering

红二六军团总指挥部旧址
修缮工程

图名
Drawing Name

贺龙住地旧址（修女楼）立面图

审定
F. Appr

王作

审核
Appr

王作

校对
Chkd

马宗德

项目主持人
Chief

王作

专业负责人
Chief

王作

绘图
Mapping

王作

设计
Designer

王作

日期
Date

2020.05

图别
Figure don't


技术设计

比例
Scale

1:100

图号
Drawing No.

XN-02

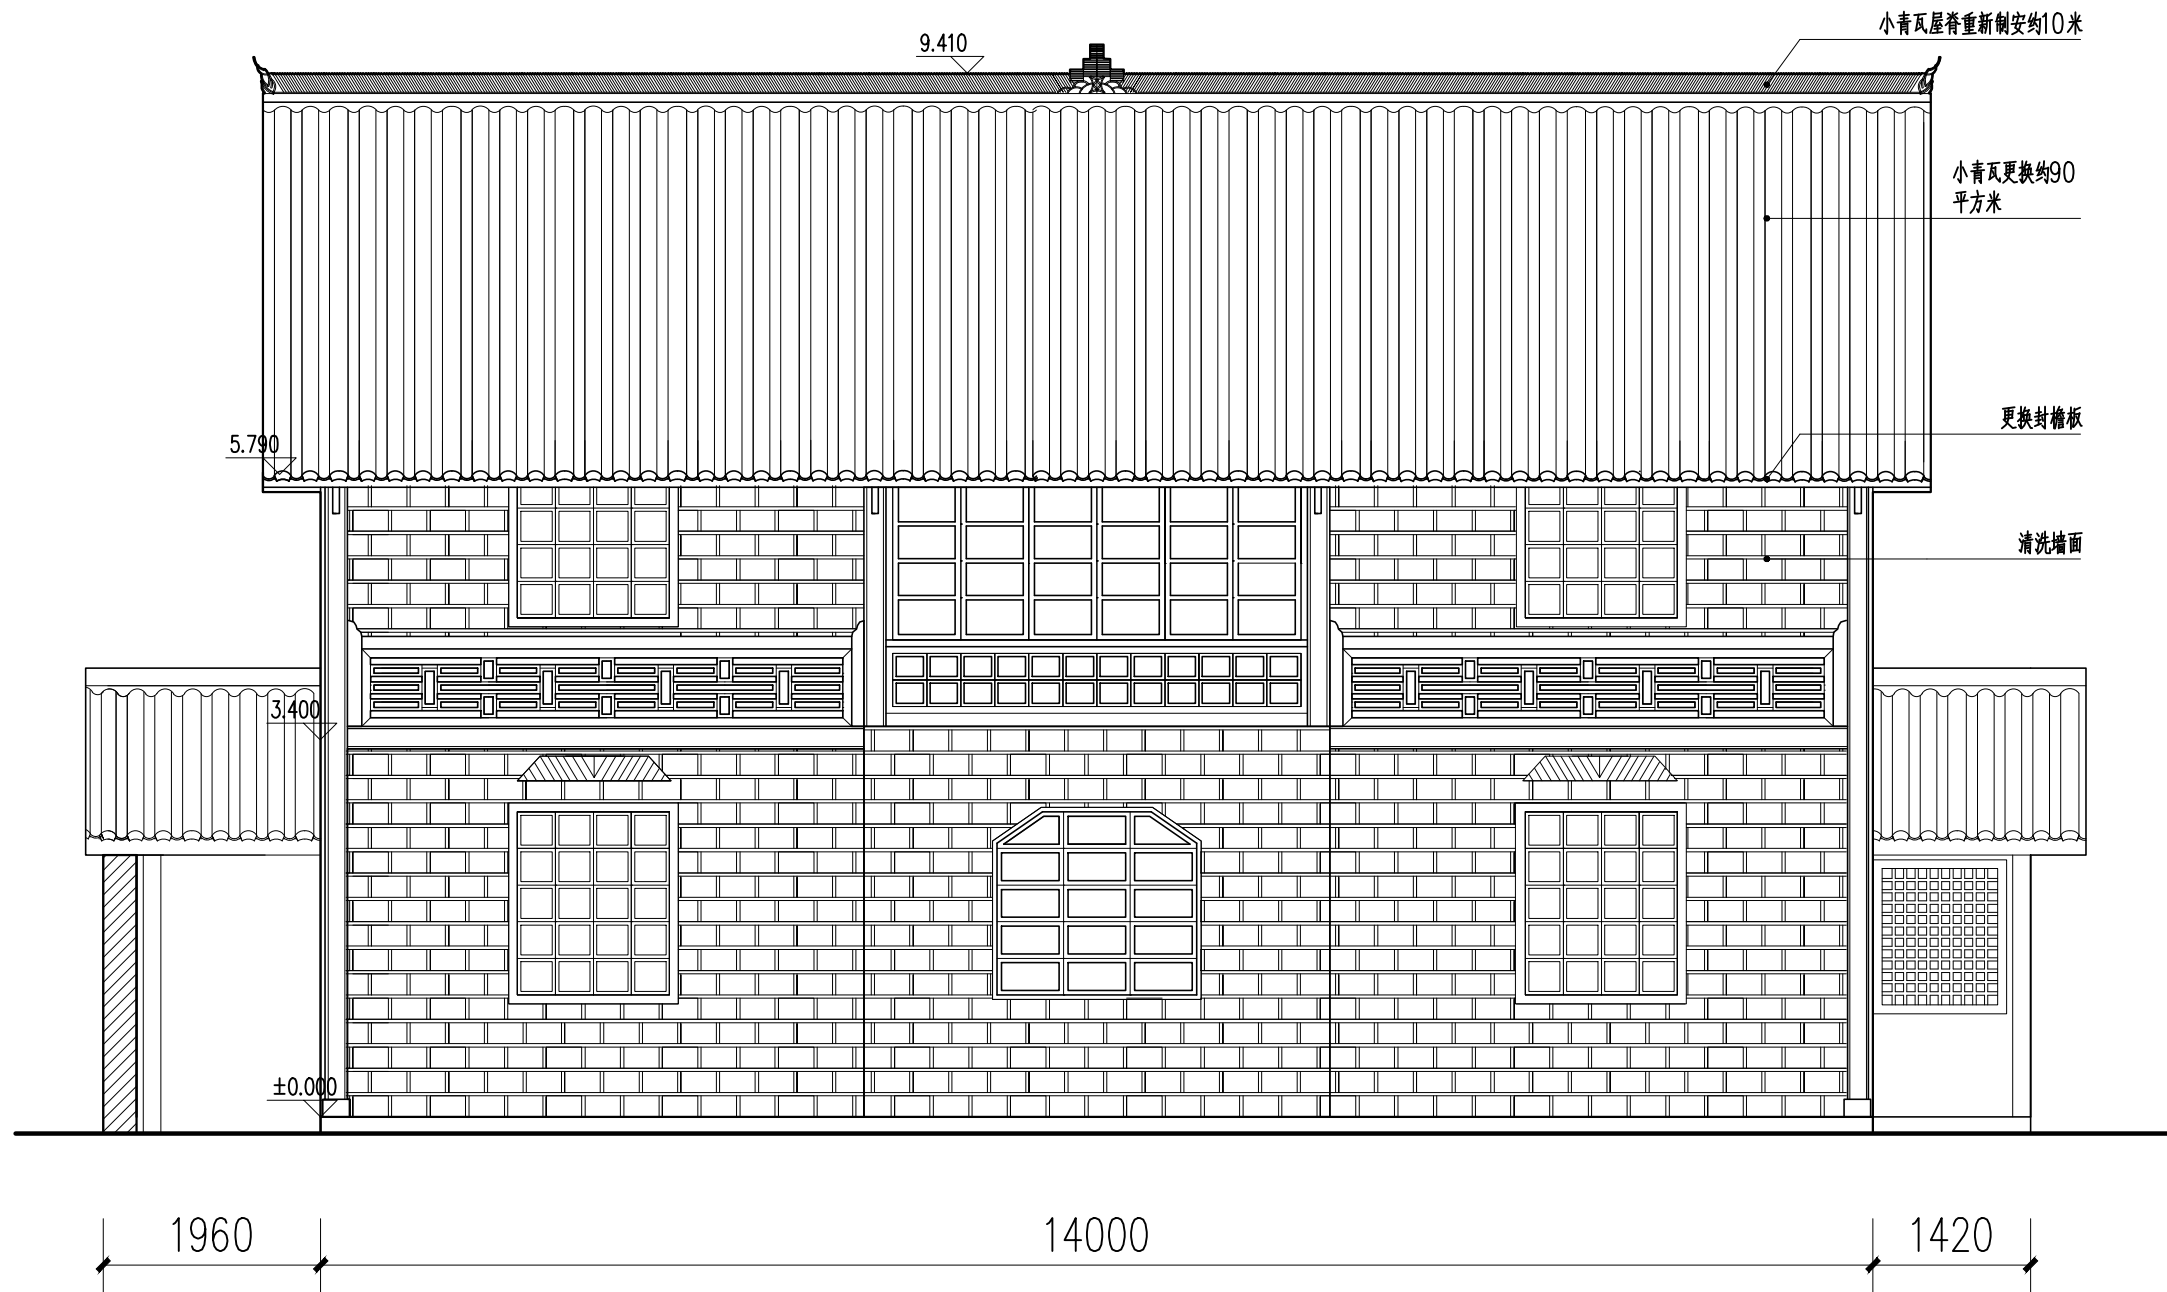

设计说明：

1、清洗墙面。

2、屋脊拆除归安约10米；小青瓦更换约90平方米；重新制安封檐板。

贺龙住地旧址（修女楼）立面图 1:100



贵州设计有限公司
和瑞规划

资质等级：乙级
证书编号：GZ设-002

工程名称
Engineering

红二六军团总指挥部旧址
修缮工程

图名
Drawing Name

贺龙住地旧址（修女楼）侧立面图

审定
F. Appr

王守志

审核
Appr

王守志

校对
Chkd

马宗德

项目主持人
Chief

王守志

专业负责人
Chief

王守志

绘图
Mapping

王守志

设计
Designer

王守志

日期
Date

2020.05

图别
Figure don't


技术设计

比例
Scale

1:100

图号
Drawing No.

XN-03

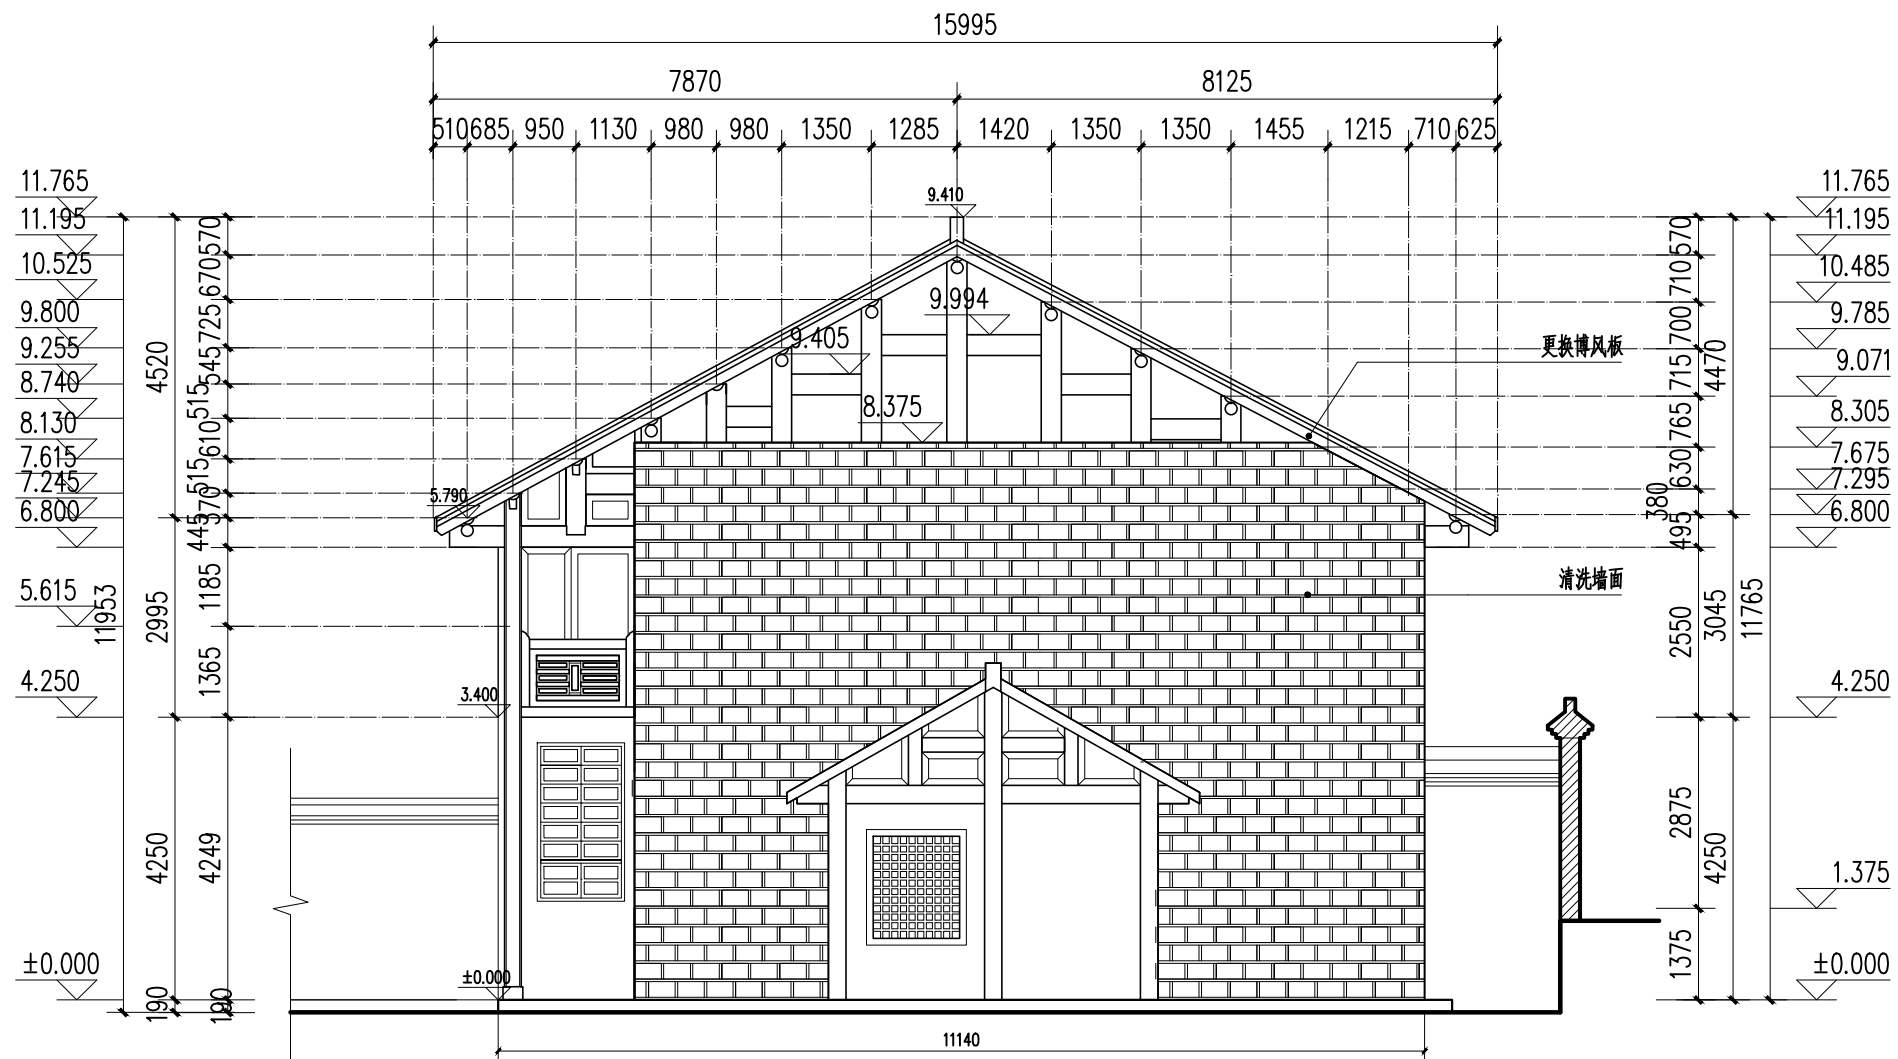

贺龙住地旧址（修女楼）侧立面图 1:100

设计说明：

- 1、清洗墙面。
- 2、屋脊拆除归安约10米；重新制安博风板。




贵州设计有限公司
和瑞规划

资质等级：乙级
证书编号：GZ设-002

工程名称
Engineering
红二六军团总指挥部旧址
修缮工程

图名
Drawing Name
贺龙住地旧址（修女楼）1-1剖面图

审定 F. Appr	王宗德
审核 Appr	王作
校对 Chkd	马宗德
项目主持人 Chief	王作
专业负责人 Chief	王作
绘图 Mapping	王作
设计 Designer	王作
日期 Date	2020.05
图别 Figure don't	技术设计
比例 Scale	1:100
图号 Drawing No.	XN-04

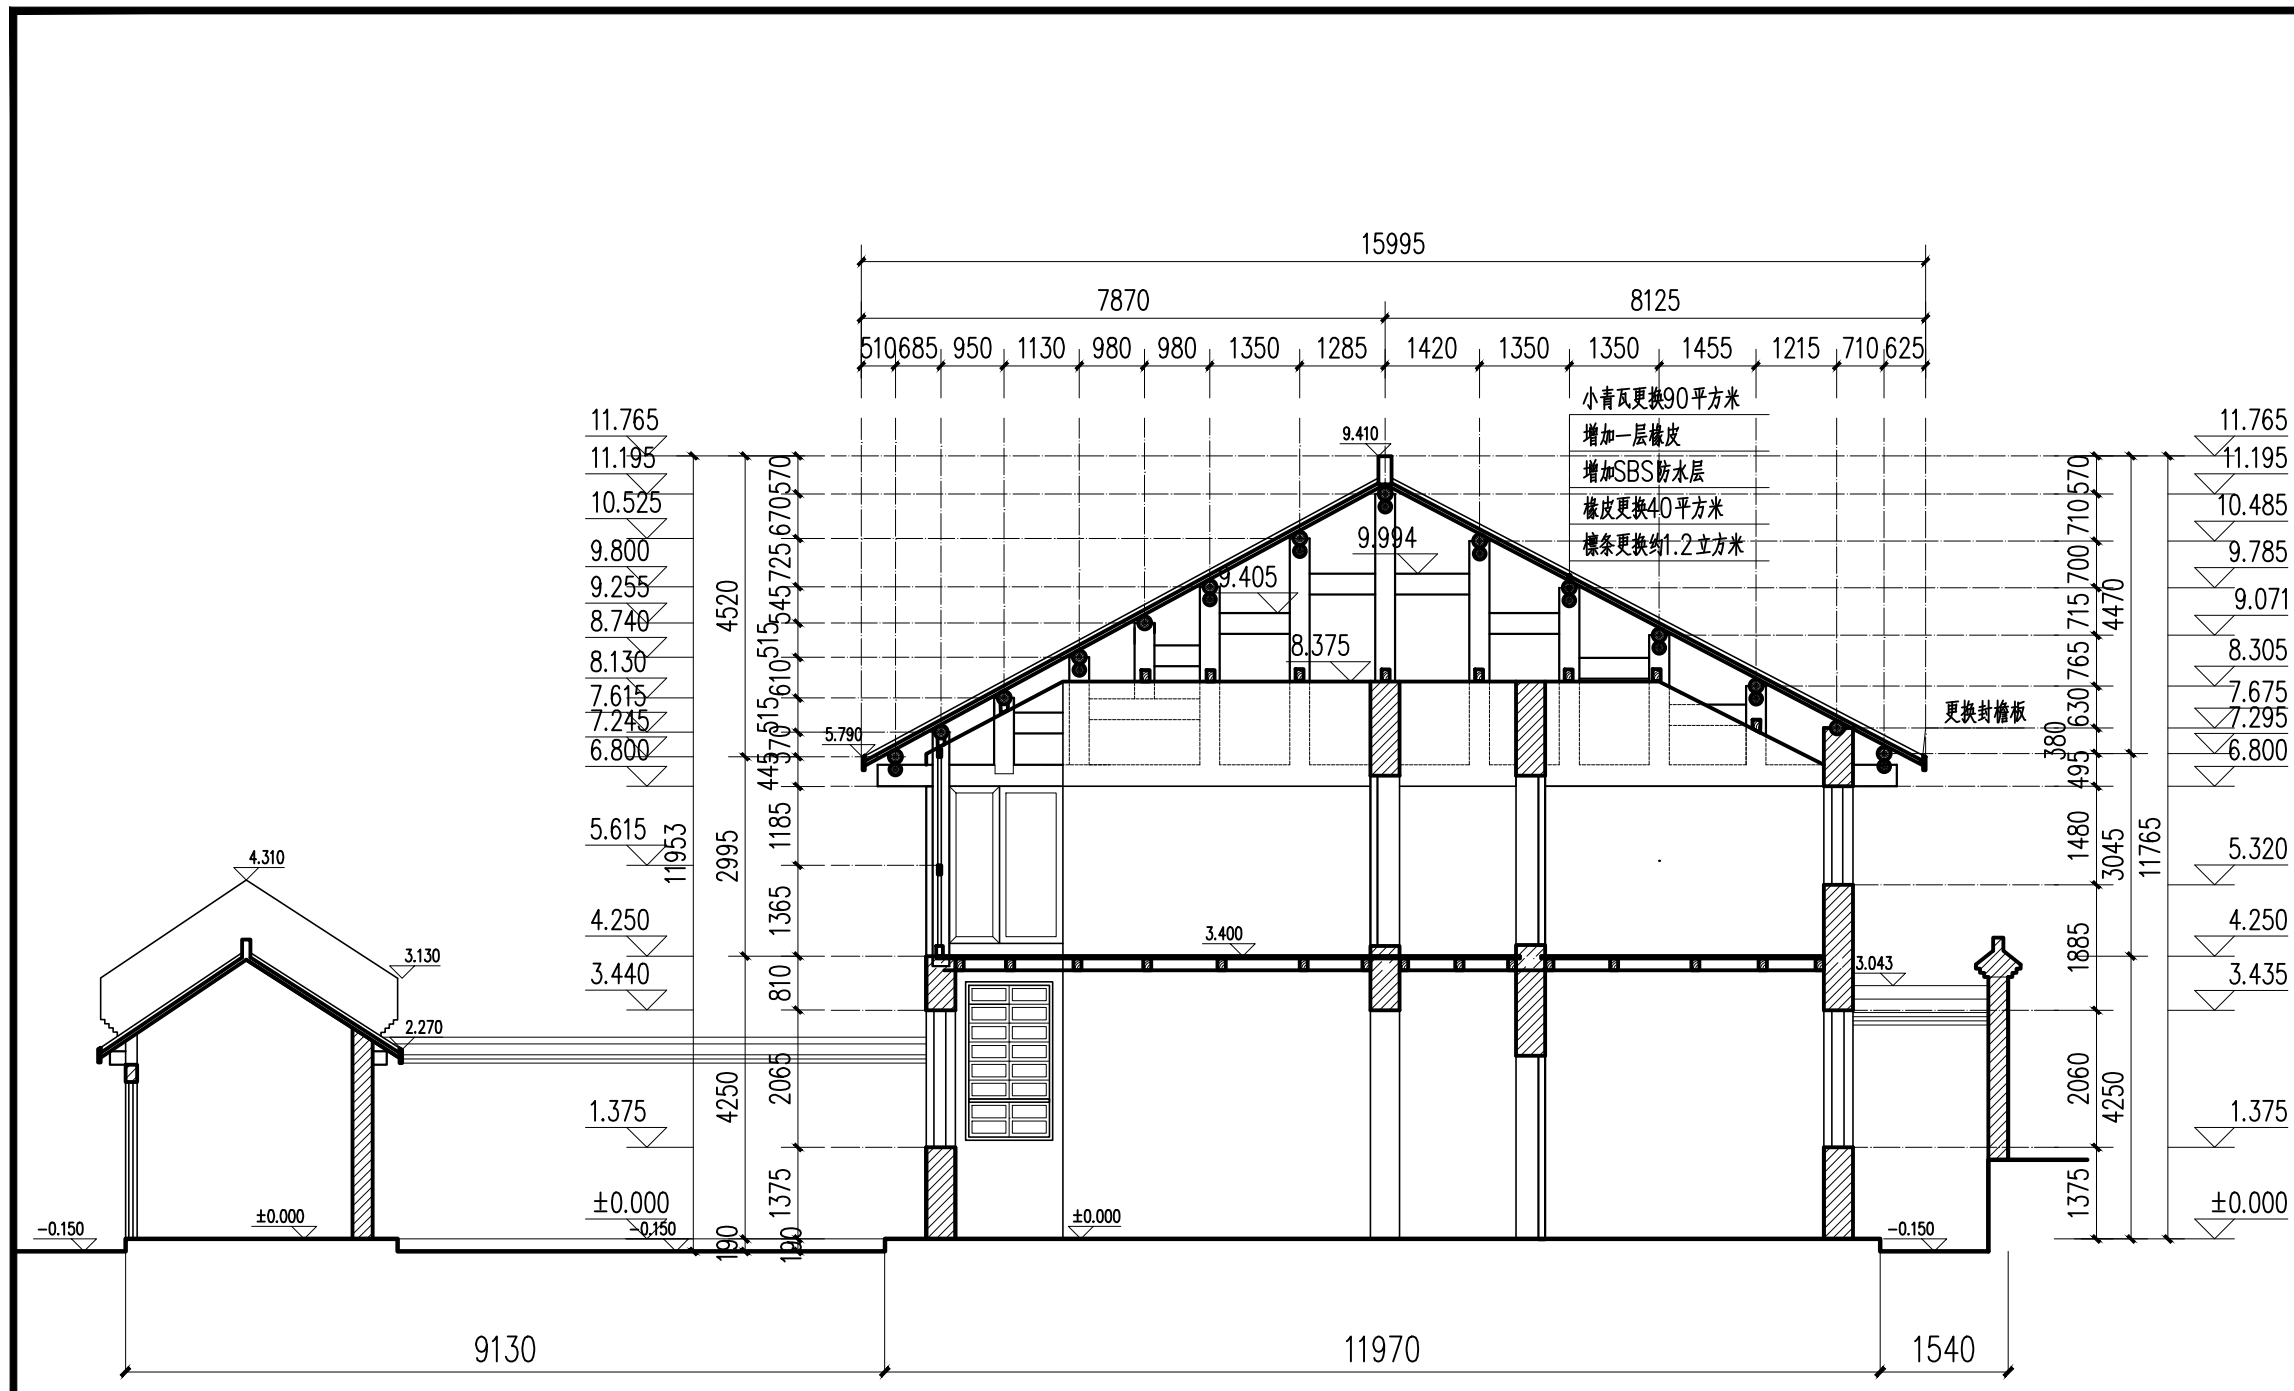

贺龙住地旧址（修女楼）1-1剖面图 1:100

设计说明:

檩条更换约1.2立方米，椽皮更换40平方米，屋面增加SBS防水层，再增加一层椽皮后铺瓦，重新制安博风板（120×20）、封檐板（120×20），小青瓦更换90平方米，其余保存不动。
新增和替换木构件按原油饰重新油饰。



贵州设计
和瑞有限公司
规划

资质等级：乙级
证书编号：GZ设-002

工程名称
Engineering

红二六军团总指挥部旧址
修缮工程

图名
Drawing Name

贺龙住地旧址（修女楼）2-2剖面图

审定
F. Appr

王宗德

审核
Appr

王宗德

校对
Chkd

王宗德

项目主持人
Chief

王宗德

专业负责人
Chief

王宗德

绘图
Mapping

王宗德

设计
Designer

王宗德

日期
Date

2020.05

图别
Figure don't


技术设计

比例
Scale

1:100

图号
Drawing No.

XN-05

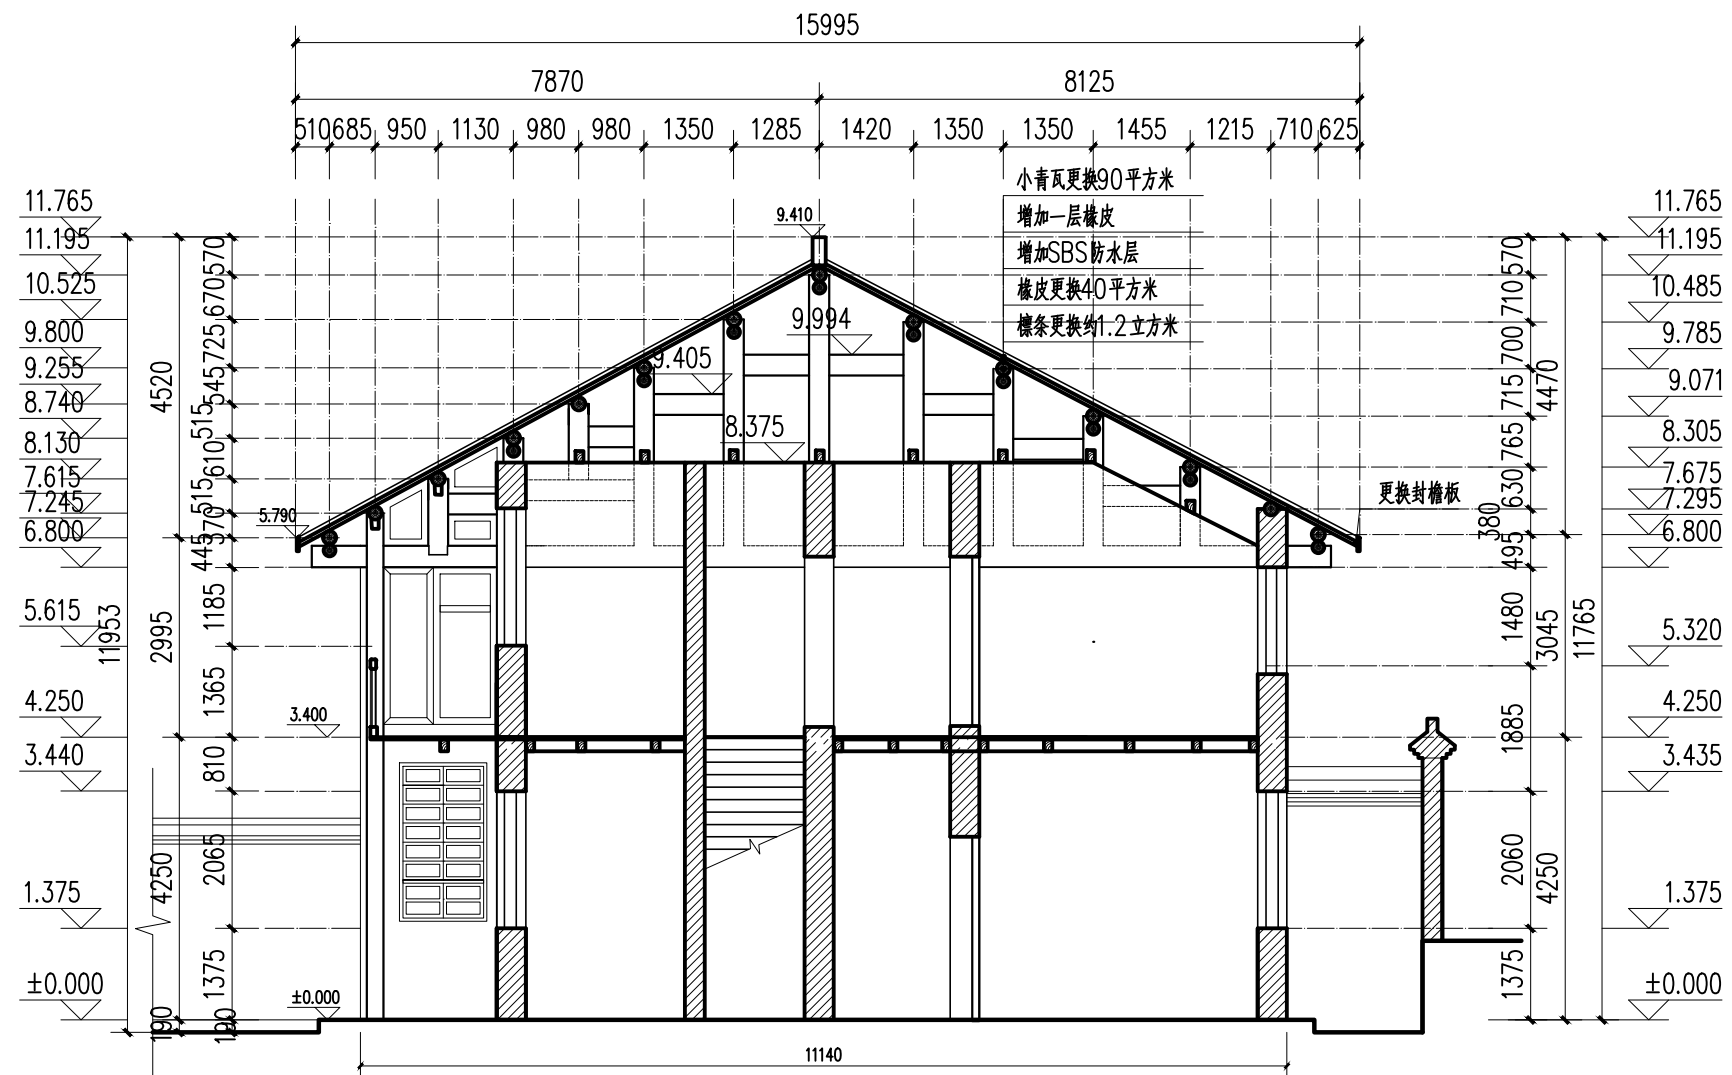


贺龙住地旧址（修女楼）2-2剖面图 1:100

设计说明:

檩条更换约1.2立方米，椽皮更换40平方米，屋面增加SBS防水层，再增加一层椽皮后铺瓦，重新制安博风板（120×20）、封檐板（120×20），小青瓦更换90平方米，其余保存不动。

新增和替换木构件按原油饰重新油饰。

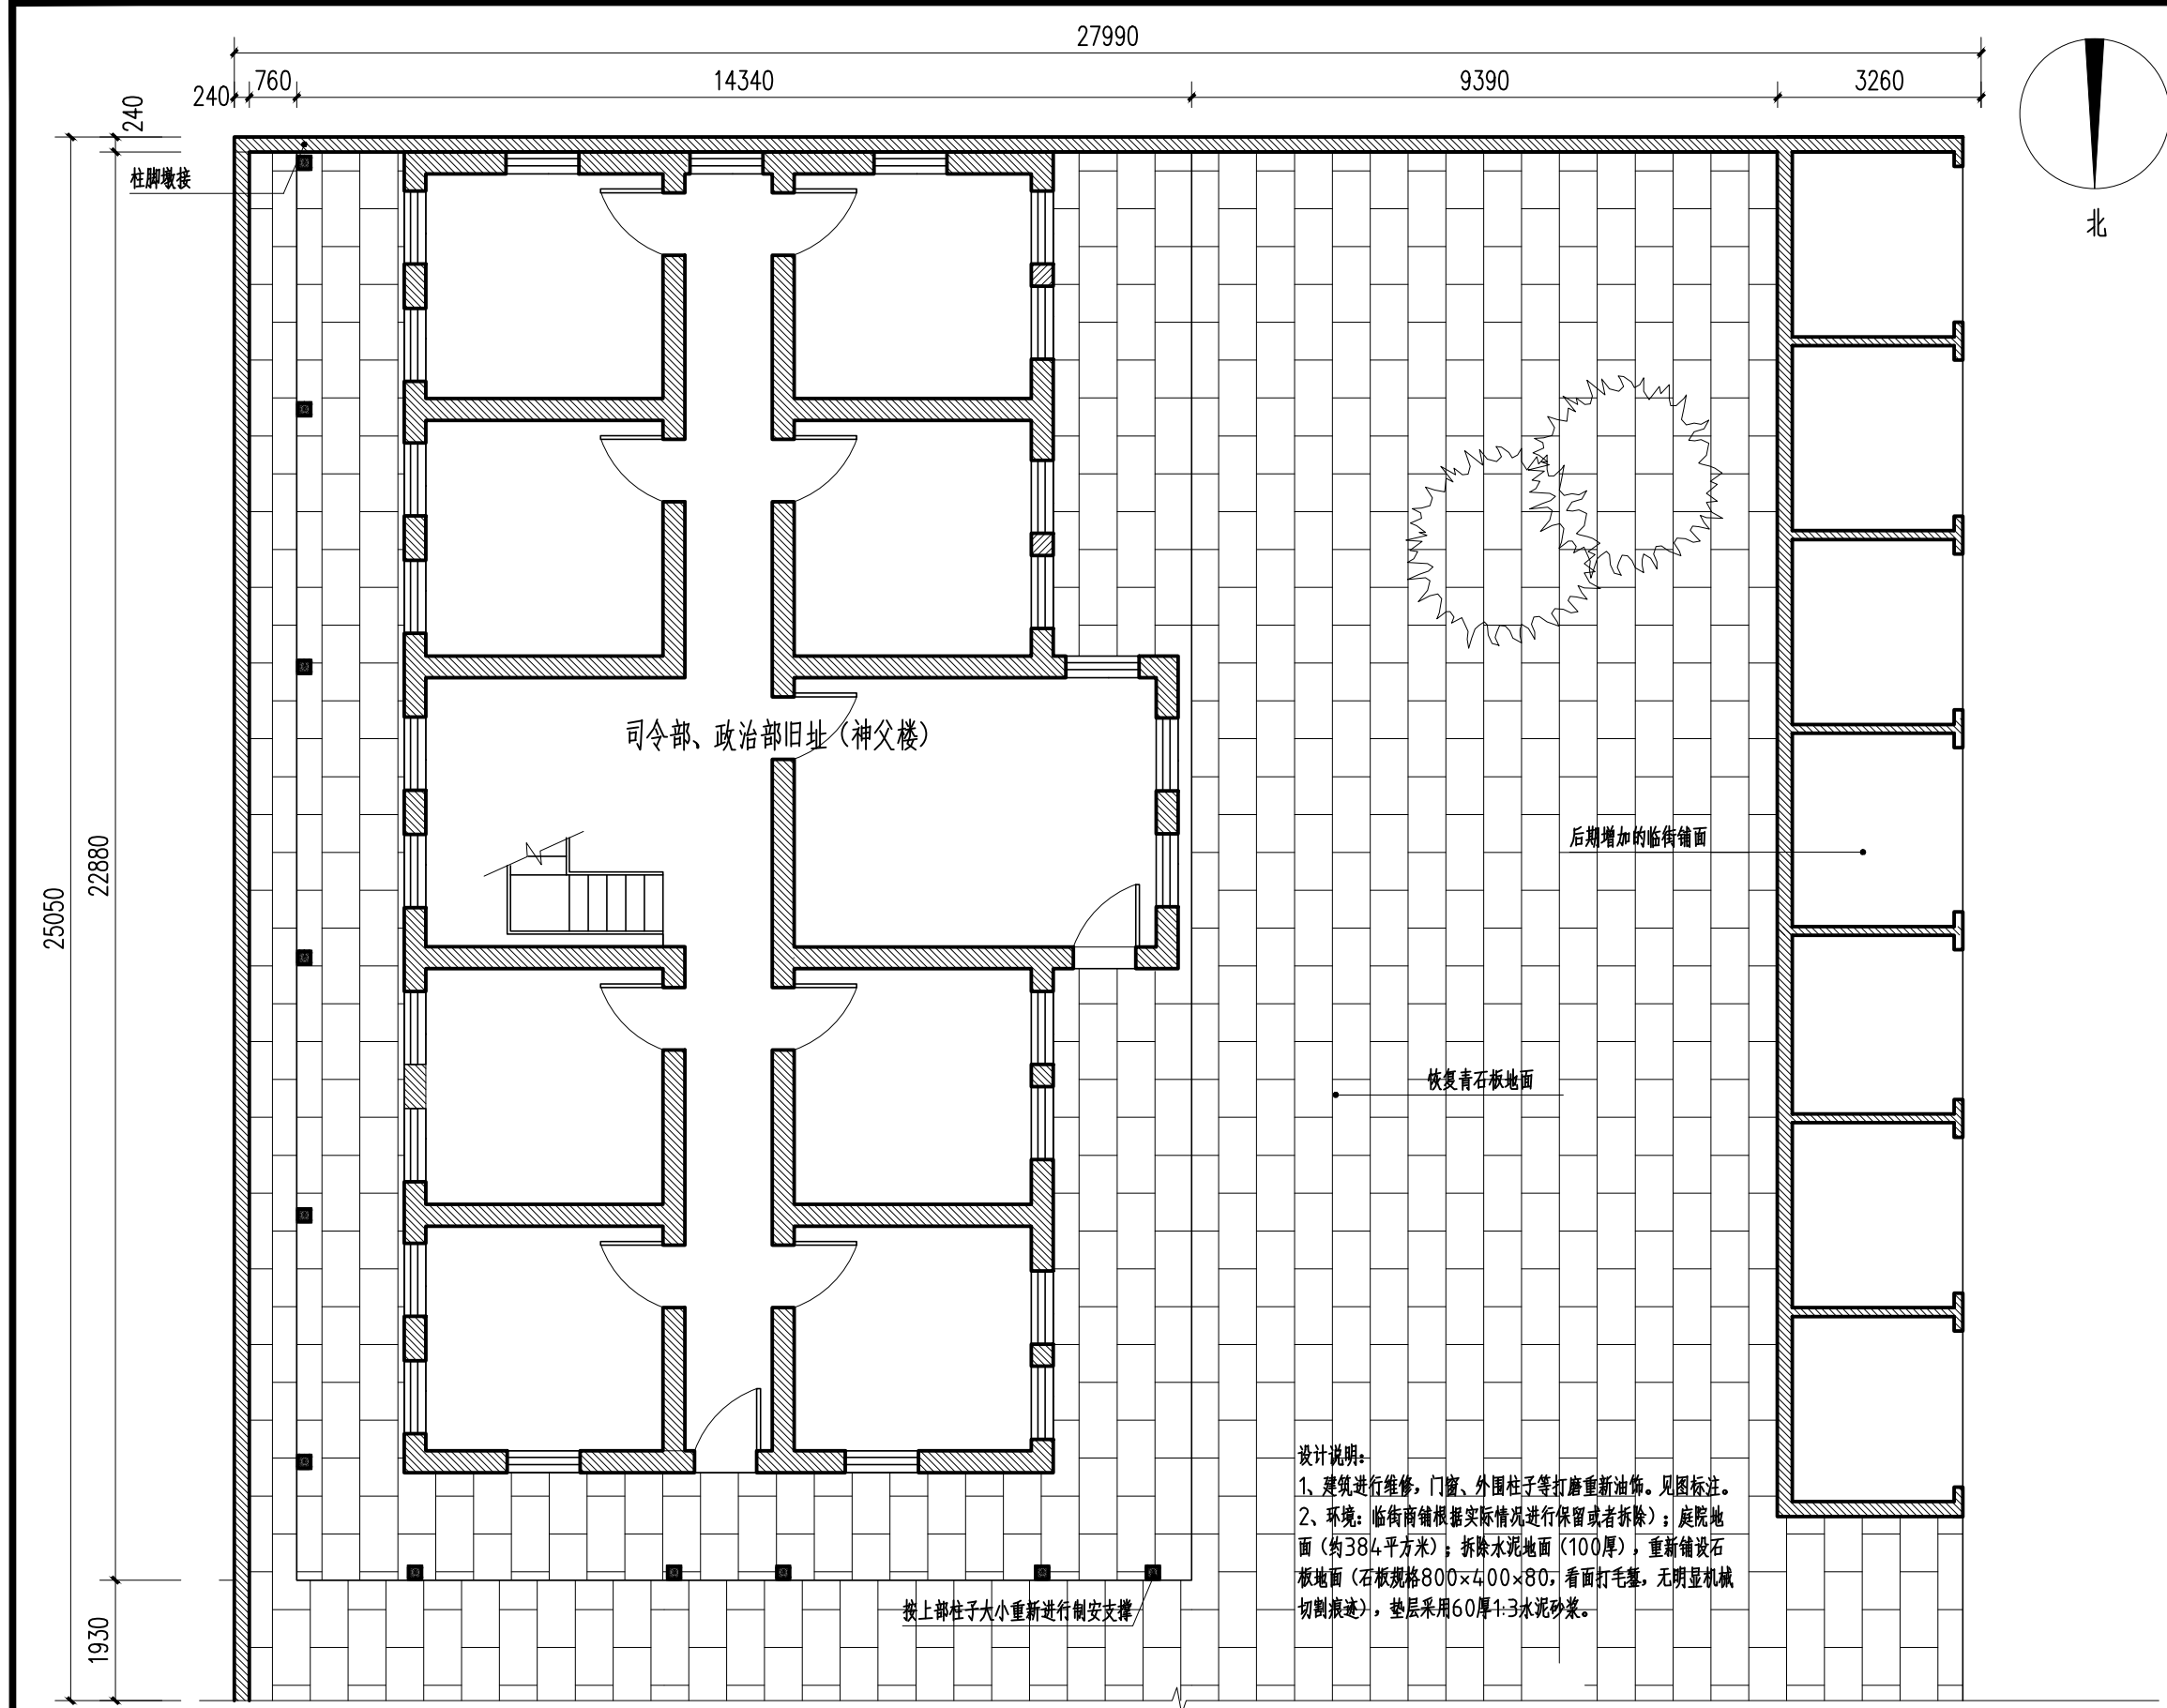





**贵州和瑞规划
设计有限公司**

资质等级：乙级
证书编号：GZ设-002

工程名称 Engineering	
红二六军团总指挥部旧址 修缮工程	
图名 Drawing Name	
司令部、政治部（神父楼）平面图	
审定 F. Appr	王守志
审核 Appr	王守志
校对 Chkd	马宗德
项目主持人 Chief	王守志
专业负责人 Chief	王守志
绘图 Mapping	王守志
设计 Designer	王守志
日期 Date	2020.05
图别 Figure don't	技术设计
比例 Scale	1:100
图号 Drawing No.	SF-01

设计说明：
 1、建筑进行维修，门窗、外围柱子等打磨重新油漆。见图标注。
 2、环境：临街商铺根据实际情况进行保留或者拆除；庭院地面（约384平方米）；拆除水泥地面（100厚），重新铺设石板地面（石板规格800×400×80；看面打毛槌，无明显机械切割痕迹），垫层采用60厚1:3水泥砂浆。

司令部、政治部（神父楼）平面图 1:100

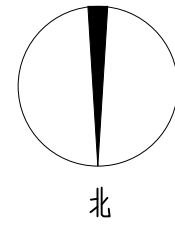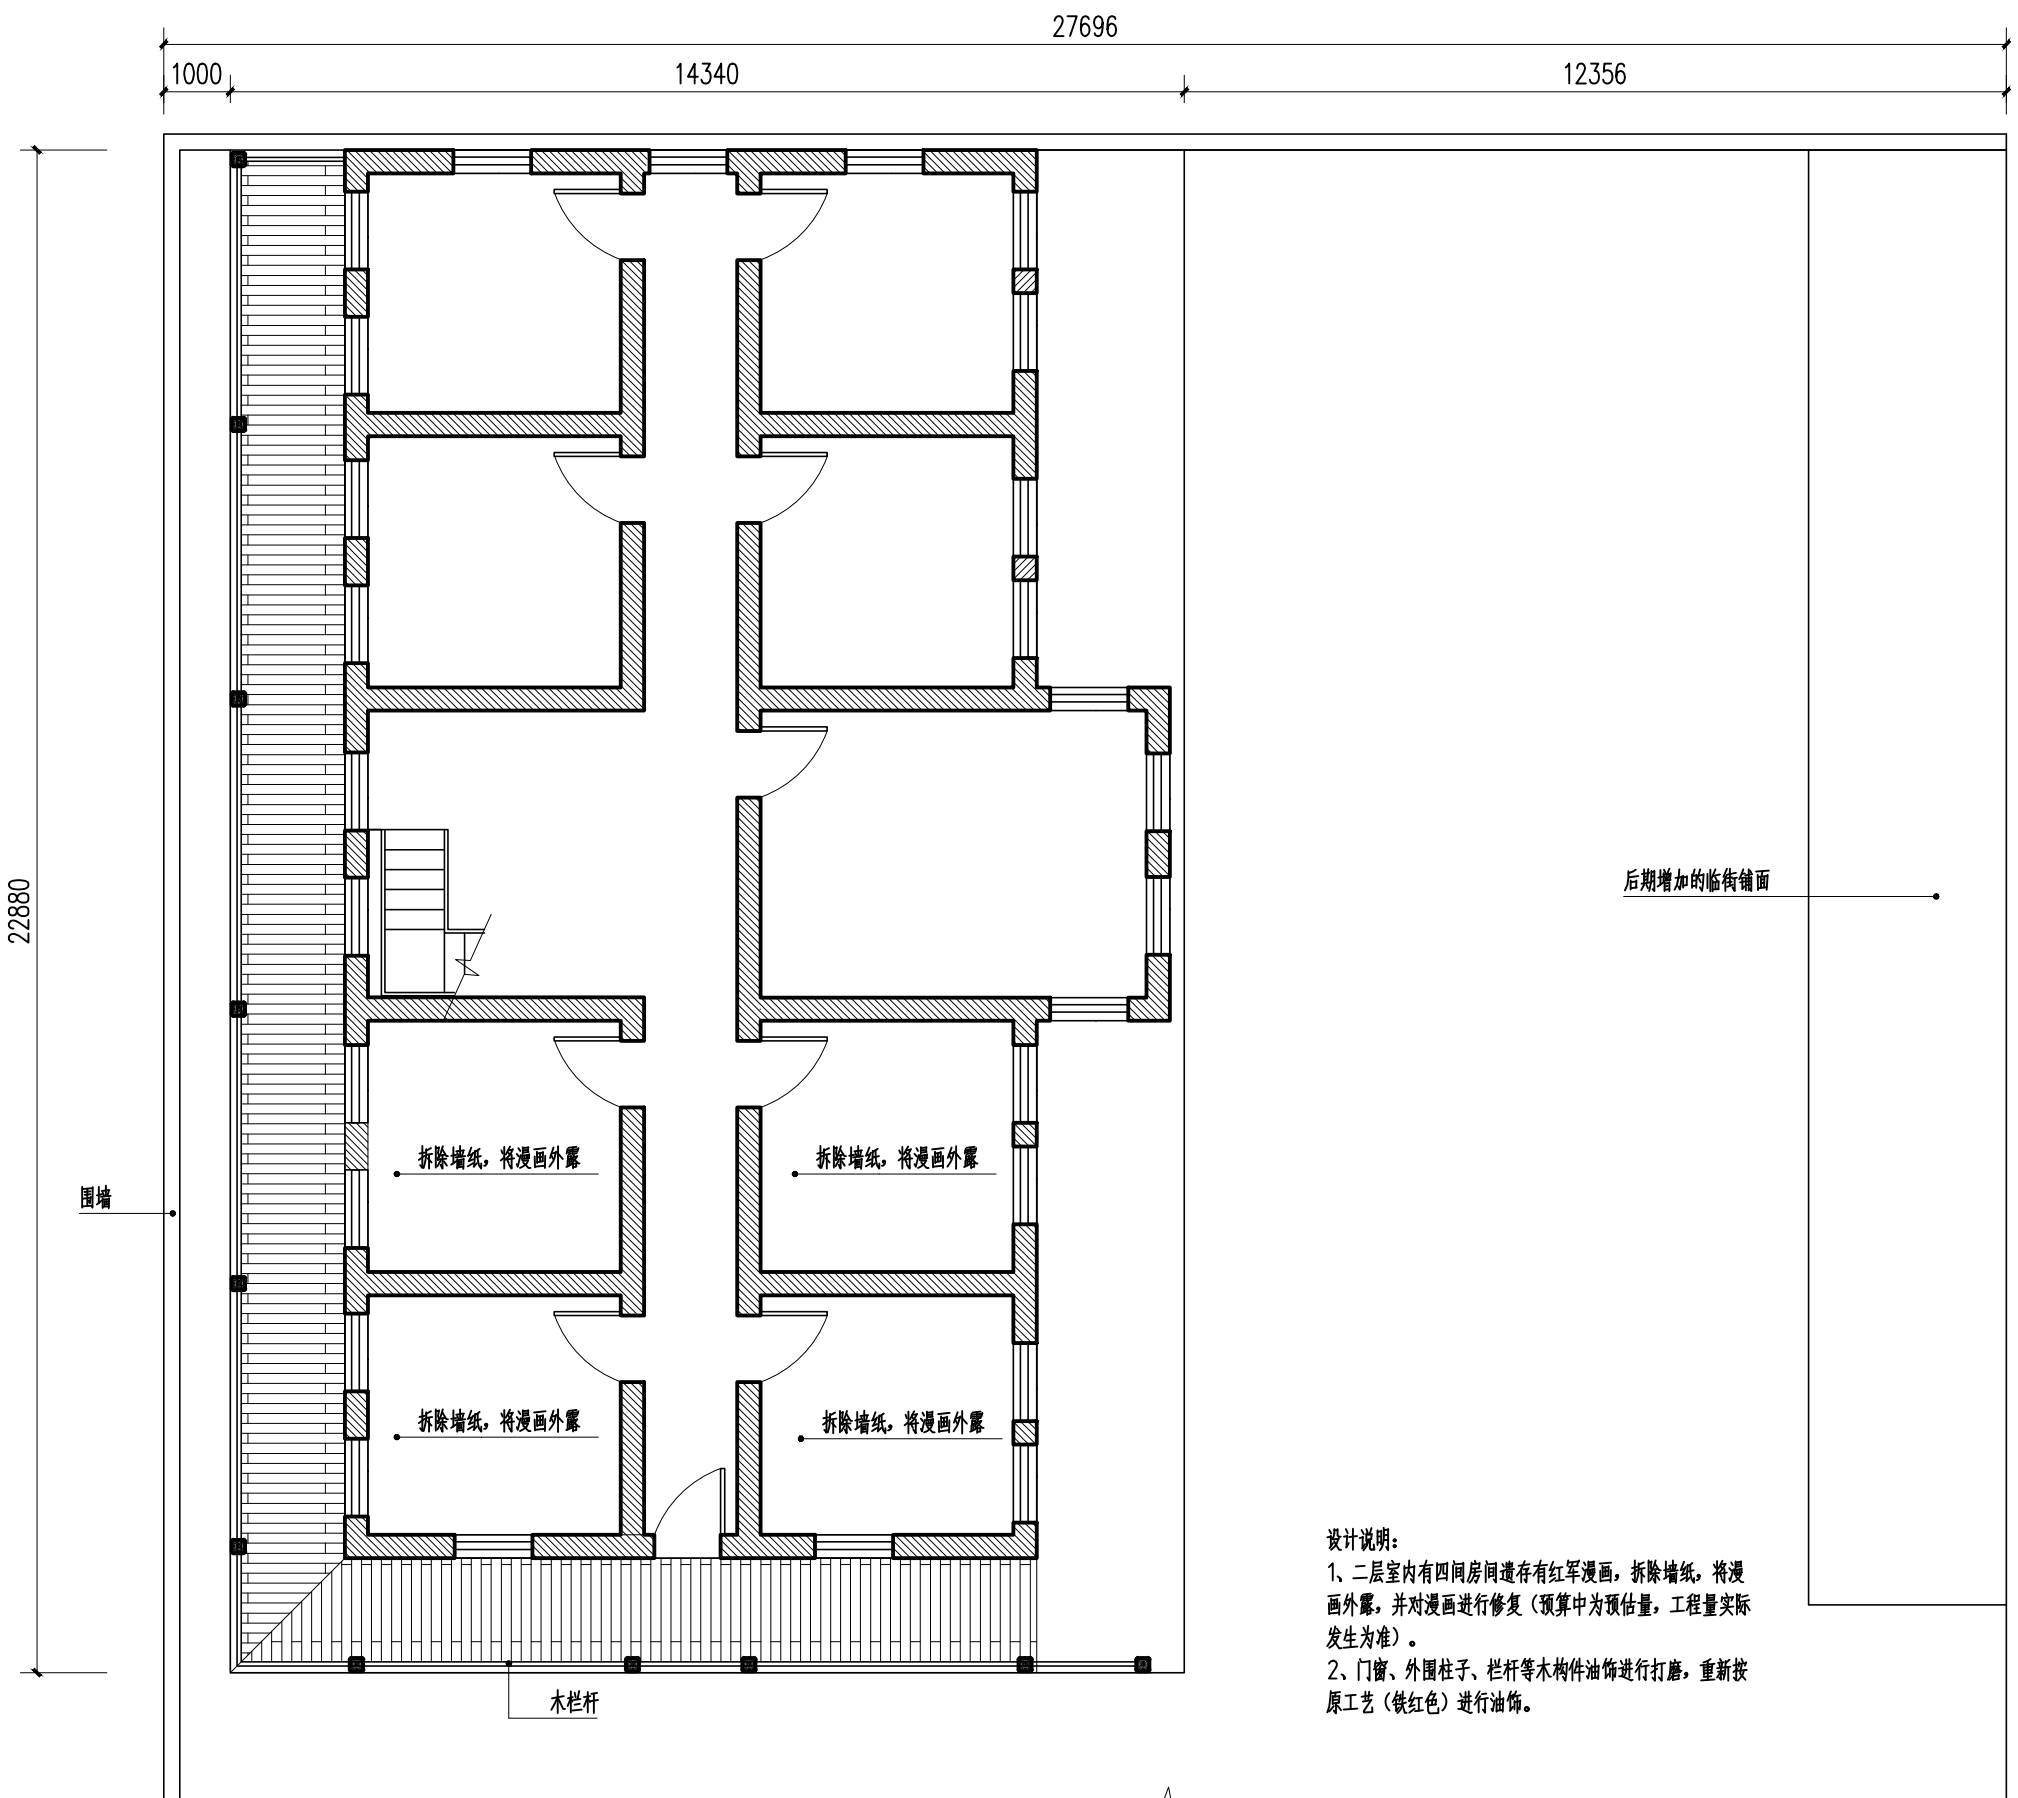

贵州设计有限公司
和瑞规划

资质等级：乙级
证书编号：GZ设-002

工程名称
Engineering
红二六军团总指挥部旧址
修缮工程

图名
Drawing Name
司令部、政治部（神父楼）
二层平面图

审定 F. Appr	何志杰
审核 Appr	王作
校对 Chkd	马宗德
项目主持人 Chief	王作
专业负责人 Chief	王作
绘图 Mapping	王作
设计 Designer	王作
日期 Date	2020.05
图别 Figure don't	技术设计
比例 Scale	1:100
图号 Drawing No.	SF-02

设计说明：
1、二层室内有四间房间遗存有红军漫画，拆除墙纸，将漫画外露，并对漫画进行修复（预算中为预估值，工程量实际发生为准）。
2、门窗、外围柱子、栏杆等木构件油饰进行打磨，重新按原工艺（铁红色）进行油饰。

司令部、政治部（神父楼）二层平面图 1:100




贵州设计
和瑞有限公司
规划

资质等级：乙级
证书编号：GZ设-002

工程名称
Engineering
红二六军团总指挥部旧址
修缮工程

图名
Drawing Name
司令部、政治部旧址（神父楼）正立面图

审定 F. Appr	王守志
审核 Appr	王守志
校对 Chkd	马宗德
项目主持人 Chief	王守志
专业负责人 Chief	王守志
绘图 Mapping	王守志
设计 Designer	王守志
日期 Date	2020.05
图别 Figure don't	技术设计
比例 Scale	1:80
图号 Drawing No.	SF-03

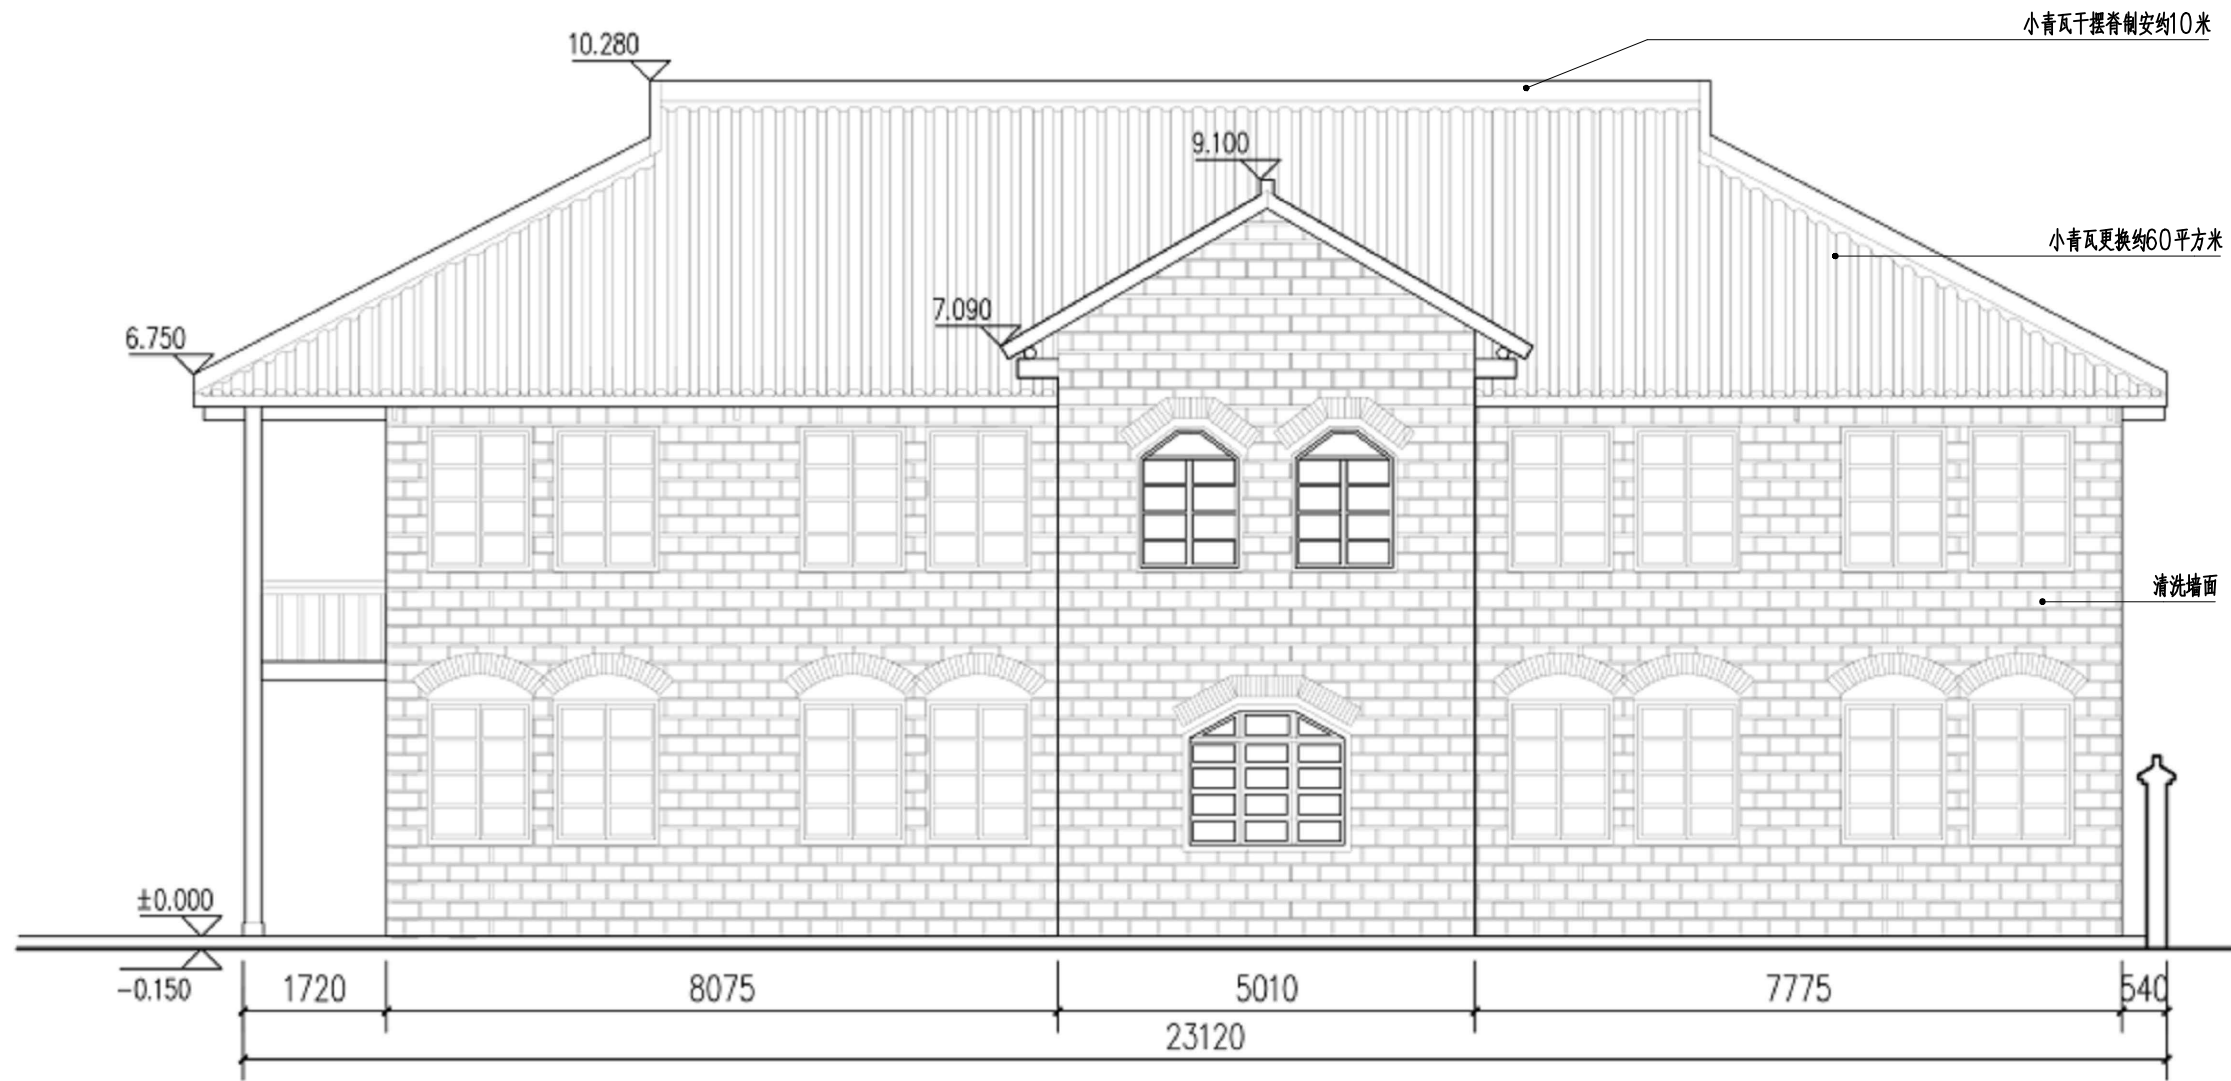

司令部、政治部旧址（神父楼）立面图 1:80 比例尺: 0 1 2 3 4 5 m

设计说明:

- 1、梁架：柱子、穿枋保存较好，挑枋更换约0.2立方米；
- 2、墙体：清洗墙面。
- 3、屋面：檩条更换约1.2立方米，椽皮更换80平方米，小青瓦更换约60平方米，脊饰重新制安约10米。
- 4、其他：油饰打磨，并重新油饰，更换封檐板，并油饰。




贵州设计
和瑞有限公司
规划

资质等级：乙级
证书编号：GZ设-002

工程名称
Engineering
红二六军团总指挥部旧址
修缮工程

图名
Drawing Name
司令部、政治部（神父楼）1-1剖面图

审定 F. Appr	王作
审核 Appr	王作
校对 Chkd	马宗德
项目主持人 Chief	王作
专业负责人 Chief	王作
绘图 Mapping	王作
设计 Designer	王作
日期 Date	2020.05
图别 Figure don't	技术设计
比例 Scale	1:100
图号 Drawing No.	SF-04

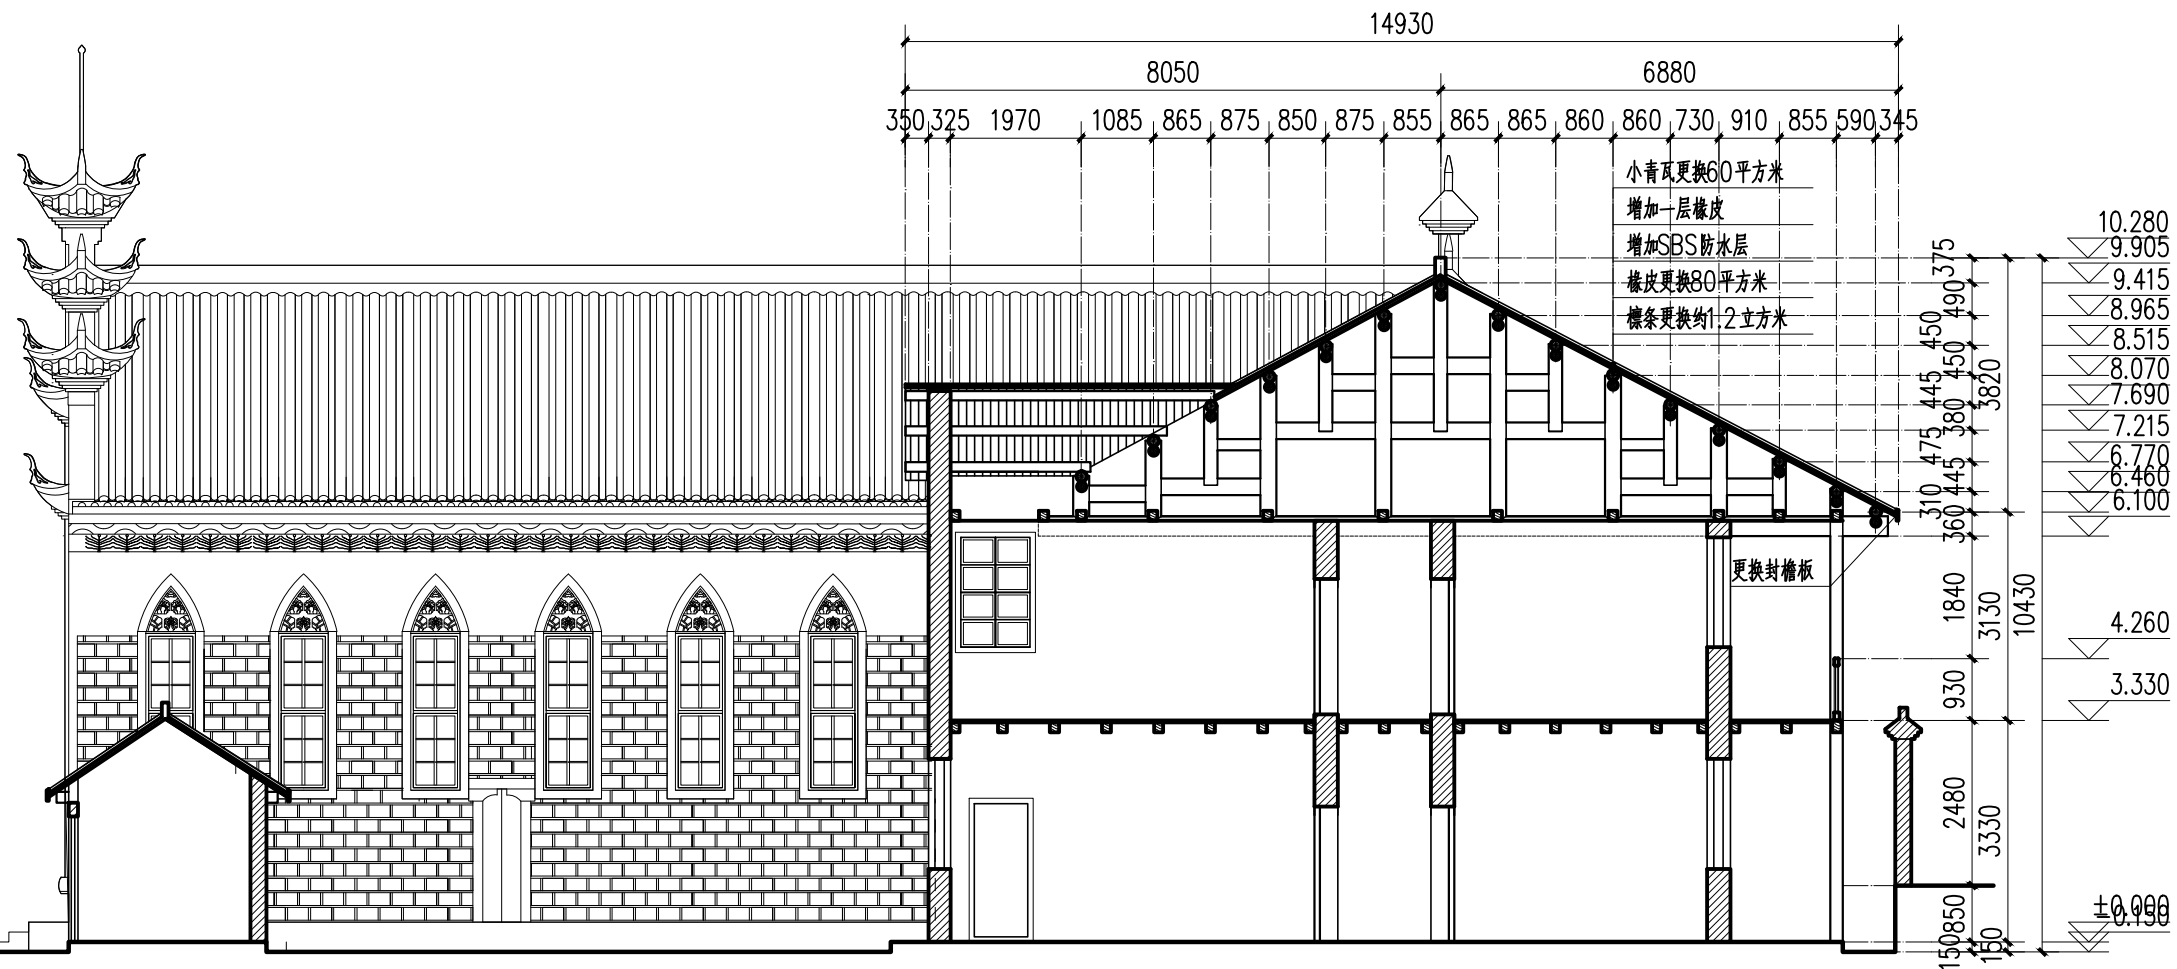

司令部、政治部（神父楼）1-1剖面图 1:100

设计说明:

- 1、梁架：柱子、穿枋保存较好，挑枋更换约0.2立方米；
- 2、墙体：清洗墙面。
- 3、屋面：檩条更换约1.2立方米，椽皮更换80平方米，屋面增加SBS防水层，再增加一层椽皮后铺瓦，小青瓦更换约60平方米，脊饰重新制安约10米。
- 4、其他：油饰打磨，并重新油饰，更换封檐板，并油饰。




贵州设计有限公司
和瑞规划

资质等级：乙级
证书编号：GZ设-002

工程名称
Engineering
红二六军团总指挥部旧址
修缮工程

图名
Drawing Name
司令部、政治部旧址2-2剖面图
北侧立面图

审定 F. Appr	王作
审核 Appr	王作
校对 Chkd	马宗德
项目主持人 Chief	王作
专业负责人 Chief	王作
绘图 Mapping	王作
设计 Designer	王作
日期 Date	2020.05
图别 Figure don't	技术设计
比例 Scale	1:100
图号 Drawing No.	SF-05

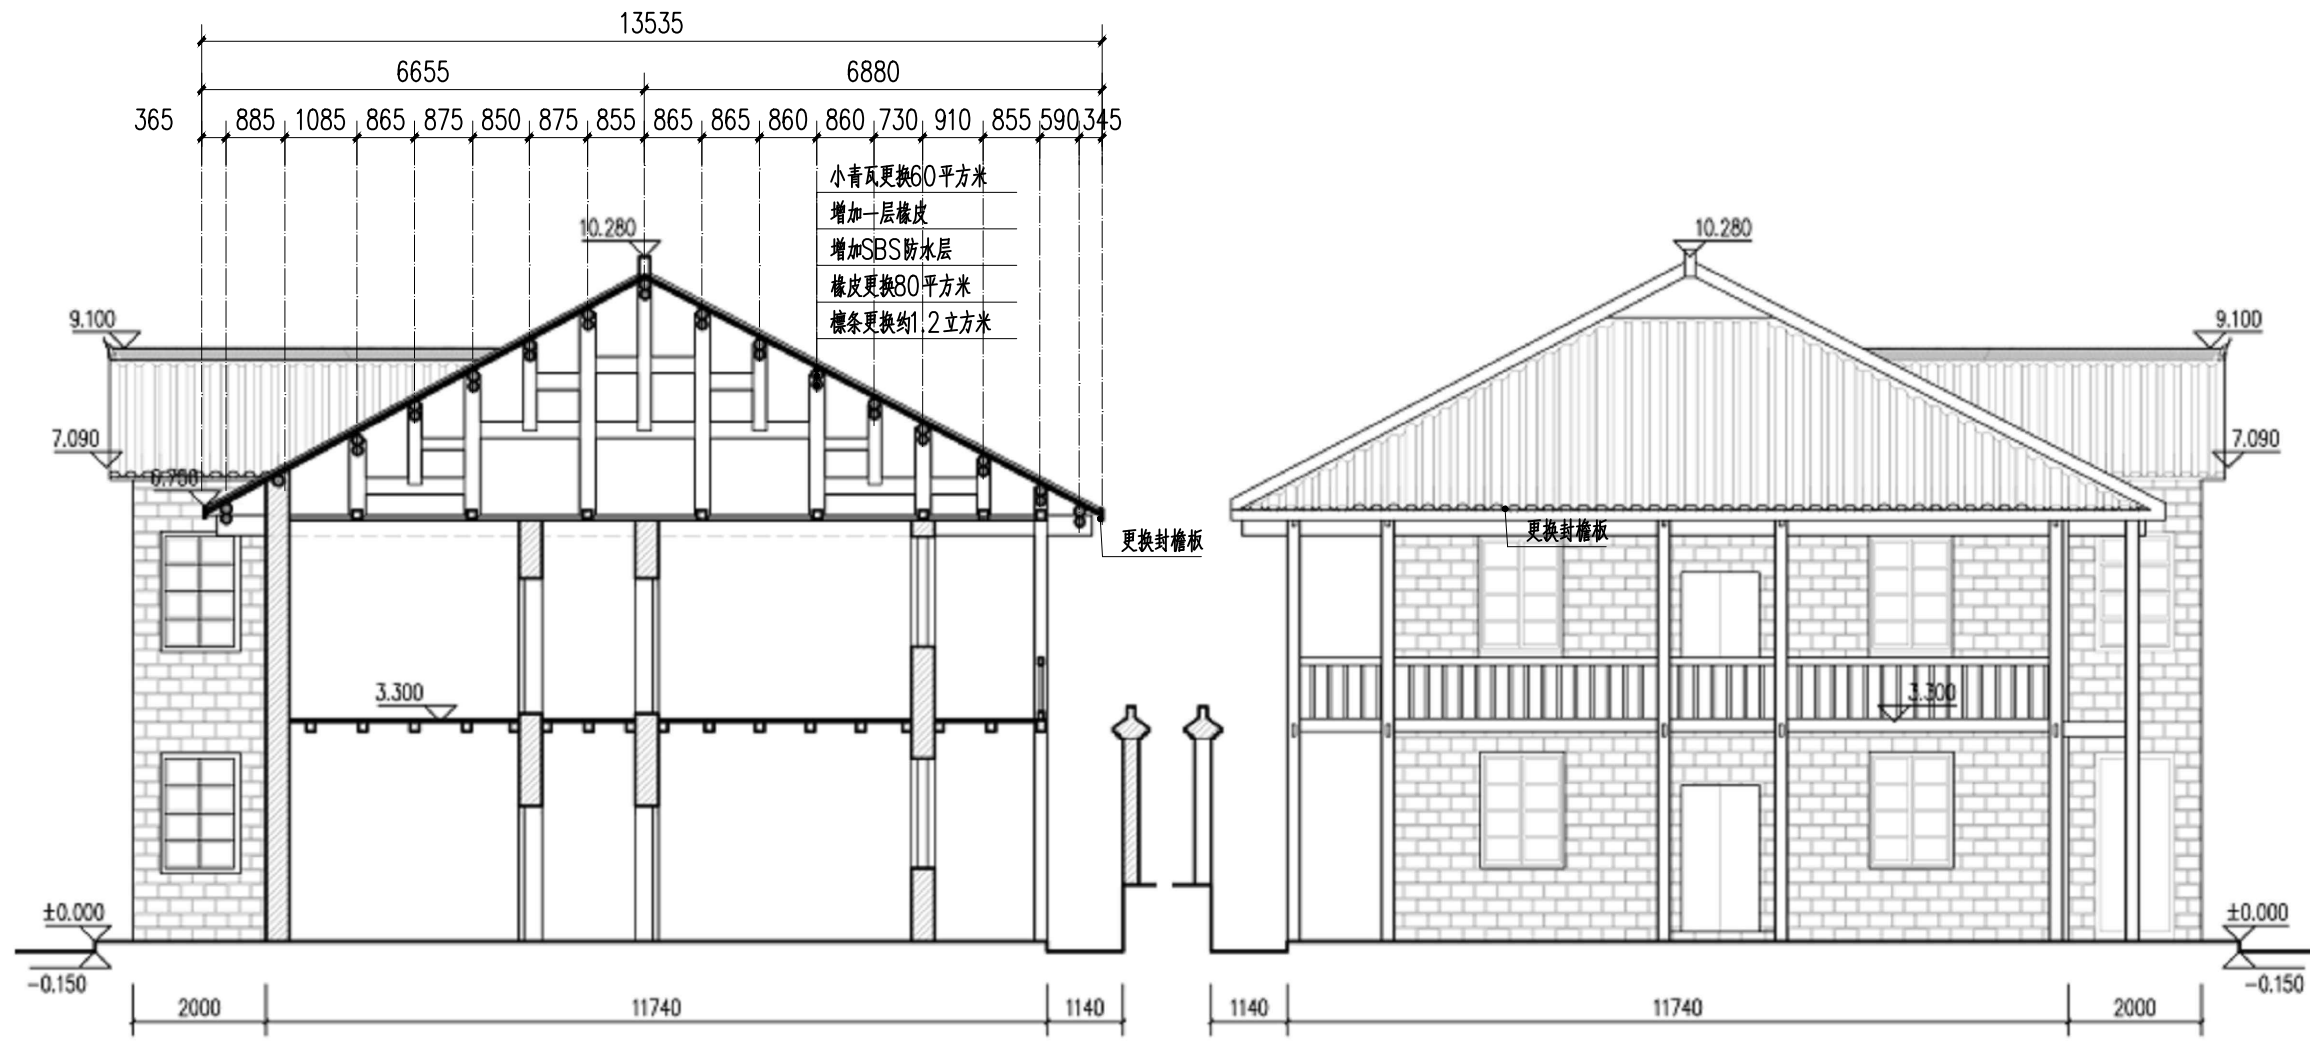

司令部、政治部旧址（神父楼）2-2剖面图 1:100 比例尺: 0 1 2 3 4 5 m

司令部、政治部旧址（神父楼）北侧立面图 1:100

设计说明:

- 1、梁架：柱子、穿枋保存较好，挑枋更换约0.2立方米；
- 2、墙体：清洗墙面。
- 3、屋面：檩条更换约1.2立方米，椽皮更换80平方米，屋面增加SBS防水层，再增加一层椽皮后铺瓦，小青瓦更换约60平方米，脊饰重新制安约10米。
- 4、其他：油饰打磨，并重新油饰，更换封檐板，并油饰。