



修改通知

按甲方要求，本项目增加室外台阶及钢板门。具体详下图示，未尽说明按相关国家标准执行。

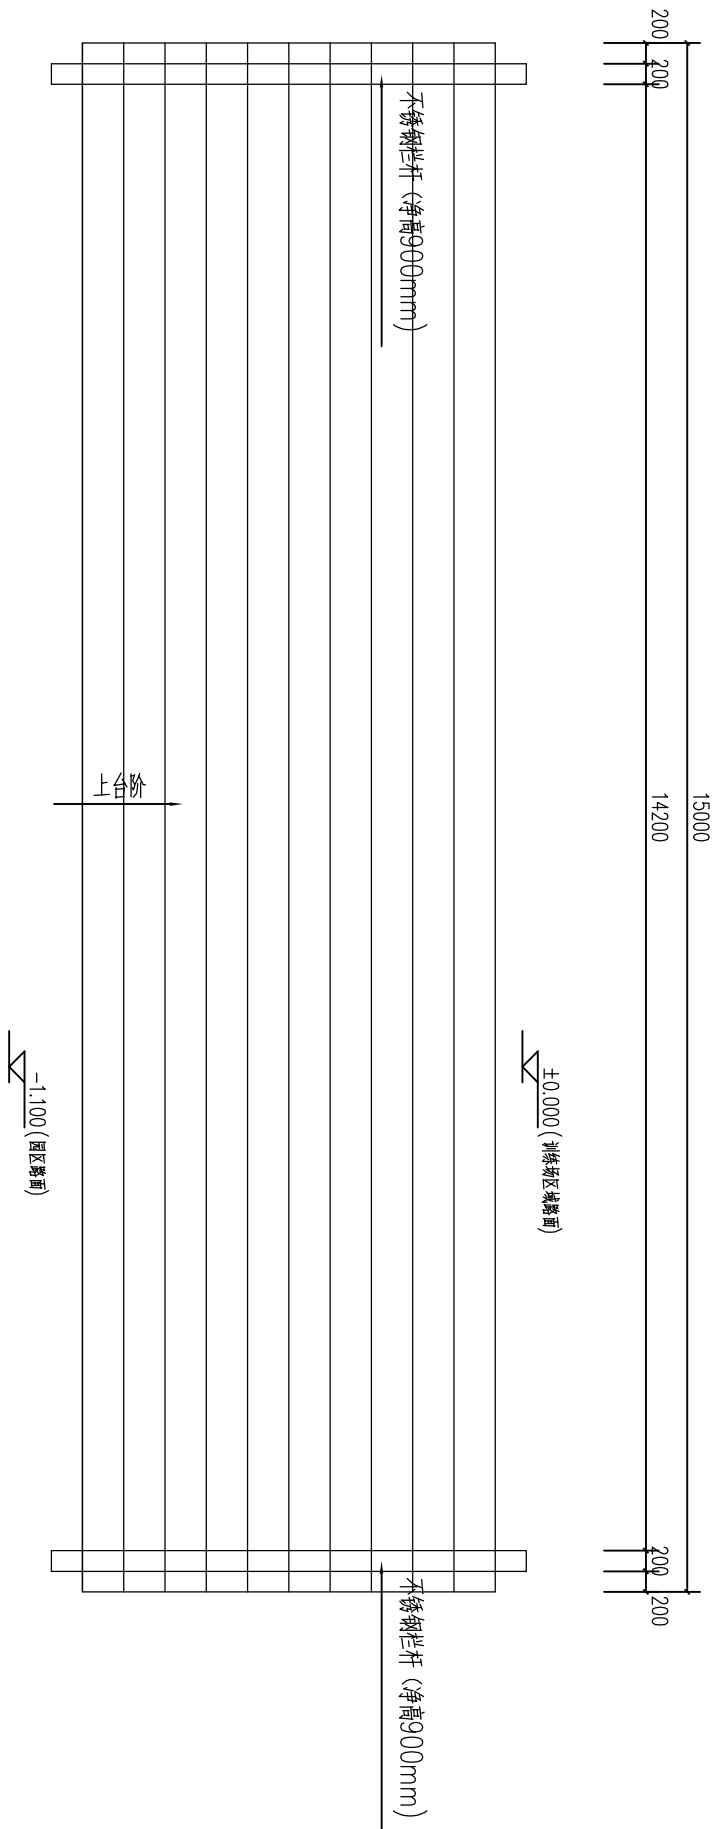


台阶平面示意 1:50

- 注：本台阶水平线轴中点与主席台中点正对
- 台阶构造做法：
- a. 30厚大理石（磨面防滑）面层，稀水泥浆铺浆
- b. 30厚DS M15砂浆（1:3干硬性水泥砂浆）粘结层；素素水泥
- c. 素素水泥
- d. 300厚站结10~40碎石垫层M5砂浆（M5混合砂浆）或
- 300厚3:7灰土分层夯实，高出面层100
- e. 压光铺土
- 不锈钢栏杆，样式详见 22J403-1 ④

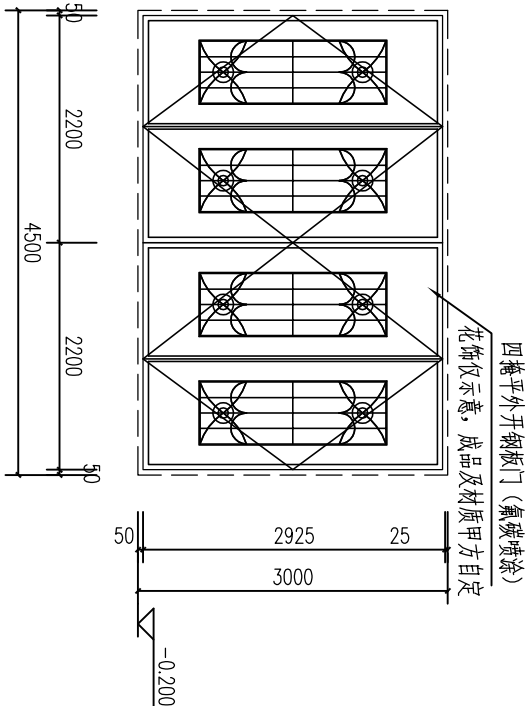


GM4530立面示意 1:50

- 注：本门设于地块东北角围墙线上，具体位置甲方现场确认
- 大门需牢固安装且墙或构筑物上，牢固件需作预埋（满焊焊接）

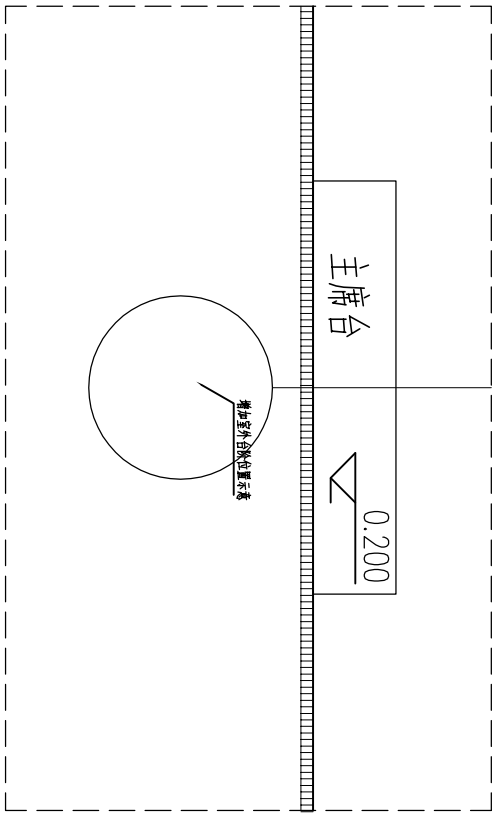

增加室外台阶位置示意 1:50

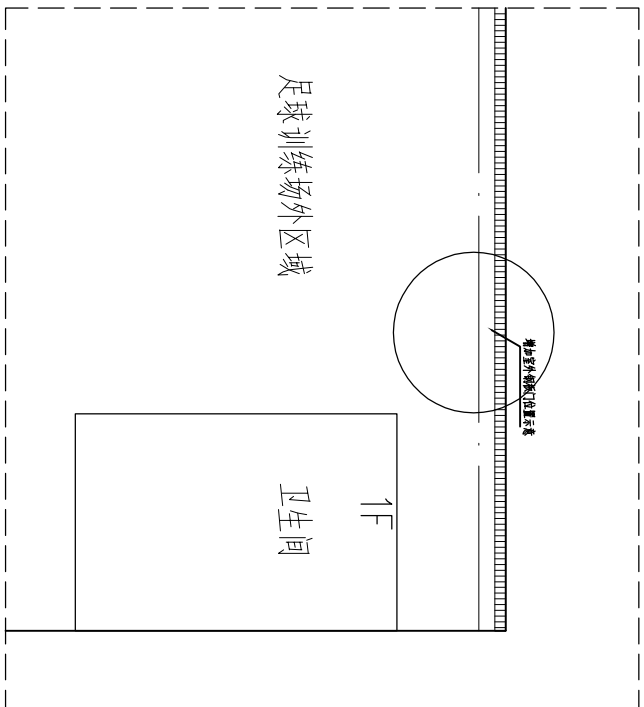

增加室外钢板门位置示意 1:50

修改记录				
REVISION RECORD				
次数	修改日期	修改原因	修改内容	
REV.	REVISION DATE	REVISION REASON	NOTES	
审定	陈霖峰	设计	项目负责人	吴荣江
APPROVE			PRO DIR	
审核	吴荣江	吴荣江	专业负责	吴荣江
REVIEW			ARCH/ENGINEER	
校对	梁少月	梁少月	设计	叶玉英
CHECK			DESIGN	

建设单位		福泉市公安局	
CLIENT			
项目名称	福泉市公安局警务技能训练基地300米六跑道训练场项目		
PROJECT			
子项名称	休息廊 1、2 ； 卫生间；300 米六跑道训练场		
SUB-PROJECT			
图名	修改通知		
DRAWING TITLE			
图号	修改1	设计阶段	施工
DRAWING NO.		DES. STAGE	
工程号	2024-05-10-04	日期	2025. 1
PROJECT NO.		DATE	