


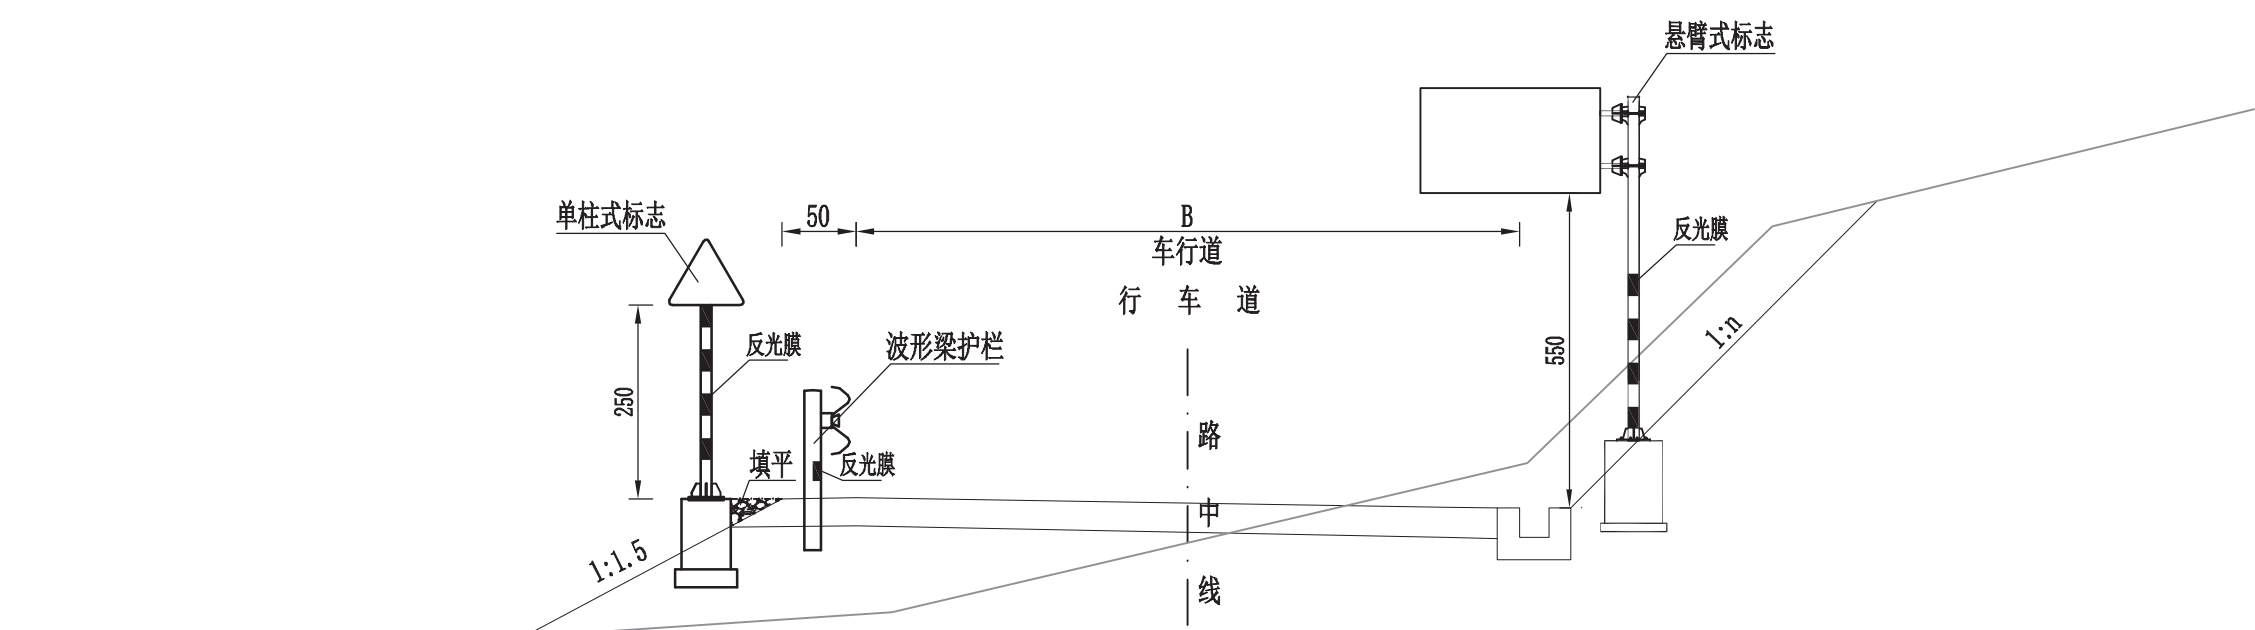

安全设施横断面布置图

- 注:
- 1、本图尺寸以厘米为单位。
 - 2、本项目沿线既有安全设施设置合理且状况良好，本次对沿线护栏、标志立柱、电线杆等设置反光膜，保障夜间行车全。
 - 3、护栏、标志的任何部分不得侵入公路界限内。

孙川
审定

景观工程数量表

S1-06

仁怀市X331、X3R4和X3R5部分路段公路交通安全设施提升改善工程

第 1 页 共 1 页

[illegible]

编制：陈 霞

复核: 刘勇

审核: 二炮长A2

导向标设置一览表

S1-07

仁怀市X331、X3R4和X3R5部分路段公路交通安全设施提升改善工程

第 1 页 共 1 页


序 号	起讫桩号	长度 (m)	位置	数 量 (块)	备 注
	X331				
1	K5+505 ~K5+570	65	两侧	26	
2	K10+930 ~K10+940	10	两侧	4	
3	K14+920 ~K14+945	25	两侧	10	
4	K15+150 ~K15+180	30	两侧	12	
5	K15+325 ~K15+390	65	两侧	26	
6	K19+245 ~K19+255	10	两侧	4	
7	K22+665 ~K22+675	10	两侧	4	
	X3RG				
8	K4+175 ~K4+220	45	左侧	9	
9	K4+245 ~K4+795	550	右侧	110	
	X3R4				
10	K7+715 ~K7+865	150	左侧	30	
11	K9+260 ~K9+300	40	两侧	16	
12	K9+485 ~K9+495	10	右侧	2	
13	K9+935 ~K9+945	10	左侧	2	
14	K10+735 ~K10+740	5	左侧	1	
15	K10+880 ~K10+890	10	两侧	4	
16	K11+030 ~K11+050	20	右侧	4	
17	K11+400 ~K11+500	100	左侧	20	
18	K11+700 ~K11+720	20	右侧	4	
19	K17+365 ~K17+455	90	右侧	18	
20	K17+645 ~K17+670	25	左侧	5	
21	K20+065 ~K20+075	10	左侧	2	
22	K21+980 ~K22+020	40	左侧	8	
23	K32+185 ~K32+215	30	两侧	12	

序 号	起讫桩号	长度 (m)	位置	数 量 (块)	备 注
24	K35+415 ~K35+455	40	右侧	8	
	X3R5				
25	K1+295 ~K1+505	210	两侧	84	
26	K1+610 ~K1+900	290	左侧	58	
27	K2+480 ~K2+550	70	左侧	14	
28	K4+785 ~K4+950	165	右侧	33	
29	K5+300 ~K5+440	140	右侧	28	
30	K5+745 ~K5+940	195	右侧	39	
31	K6+300 ~K6+400	100	右侧	20	
32	K6+735 ~K6+825	90	右侧	18	
33	K7+600 ~K8+000	400	右侧	80	
34	K10+560 ~K10+755	195	右侧	39	
35	K10+835 ~K10+935	100	右侧	20	
36	K11+075 ~K11+250	175	右侧	35	
37	K12+700 ~K12+820	120	左侧	24	
38	K13+015 ~K13+495	480	两侧	192	
39	K13+670 ~K14+930	1260	右侧	252	
	每条路小计:				
	X331	215		86	
	X3RG	595		119	
	X3R4	600		136	
	X3R5	3990		936	
	总计:	5400		1277	

编制：陈 改 霞


复核：刘 勇

审核：王 彬

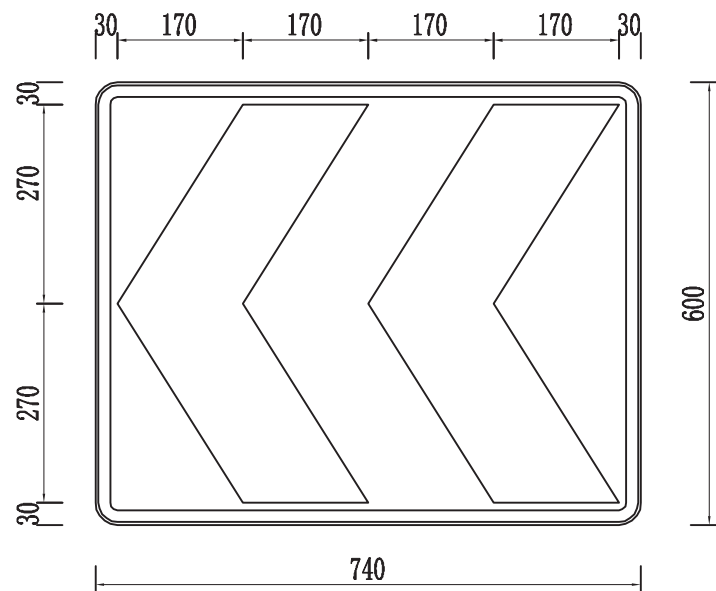

导向标志

1: 10

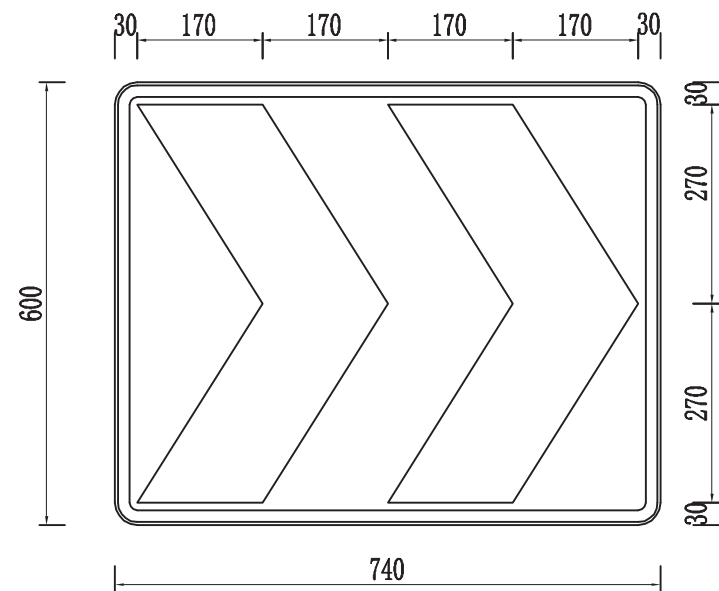

导向标志

1: 10

- 注:
- 1、本图尺寸均以毫米计。
 - 2、标志版面颜色参考GB 5768.2-2022。
 - 3、反光材料等级Ⅳ级，导向标设置于道路沿线混凝土护栏墙面，间距5m。

审核

孙川



首辅工程设计有限公司

ShouFu Engineering Design Co. Ltd

仁怀市X331、X3R4和X3R5部分路段
公路交通安全设施提升改善工程

导向标版面设计图

设计

陈改霞

陈改霞

复核

刘勇

刘勇

审核

施大业

施大业

日期

2025.4

图号

S1-08

标 线 设 置 一 览 表

S1-09

仁怀市X331、X3R4和X3R5部分路段公路交通安全设施提升改善工程

第 1 页 共 2 页

序号	起止桩号	标线名称	材料类型	标线型式	标线面积（m²）	标线底油（桶）	备注
	X331						
1	K3+900-K16+570	彩色（红色）防滑铺装块		红色	825.0		
		反光膜			1393.7		
		立面标记喷绘			150.0		
2	K16+570-K25+680	彩色（红色）防滑铺装块		红色	880.0		
		车行道边缘线	加热溶剂型	白色			
		对向车行道分界线	加热溶剂型	黄色			
		反光膜			1002.1		
		立面标记喷绘			90.0		
	X3RG						
3	K3+340-K5+943.453	彩色（红色）防滑铺装块			330.0		
		车行道边缘线	加热溶剂型	白色			
		反光膜			158.8		
		立面标记喷绘			45.0		
	Y118						
4	K3+020-K5+336.291	彩色（红色）防滑铺装块			280.0		
		车行道边缘线	加热溶剂型	白色			
		反光膜			271.0		
		立面标记喷绘			40.0		
	Y119						
5	K0+000-K2+581.625	彩色（红色）防滑铺装块		红色	140.0		
		车行道边缘线	加热溶剂型	白色			
		对向车道分界线	加热溶剂型	黄色			
		反光膜			302.1		
		立面标记喷绘			55.0		

编制：陈 改 霞

复核：刘 勇

审核：施 长 安

彩色防滑标线设置一览表

S1-10

第 1 页 共 5 页

仁怀市X331、X3R4和X3R5部分路段公路交通安全设施提升改善工程

序号	桩号	位置	尺寸	面积	备注
	1、X331				
1	K4+170	右幅	10*2.75	27.5	
2	K4+240	左幅	10*2.75	27.5	
3	K4+325	右幅	10*2.75	27.5	
4	K5+470	右幅	10*2.75	27.5	
5	K5+540	左幅	10*2.75	27.5	
6	K5+570	右幅	10*2.75	27.5	
7	K5+625	左幅	10*2.75	27.5	
8	K5+855	左幅	10*2.75	27.5	
9	K7+410	右幅	10*2.75	27.5	
10	K7+495	左幅	10*2.75	27.5	
11	K8+780	右幅	10*2.75	27.5	
12	K9+230	左幅	10*2.75	27.5	
13	K9+620	右幅	10*2.75	27.5	
14	K9+670	左幅	10*2.75	27.5	
15	K10+770	右幅	10*2.75	27.5	
16	K11+345	左幅	10*2.75	27.5	
17	K11+575	右幅	10*2.75	27.5	
18	K12+065	左幅	10*2.75	27.5	
19	K12+670	右幅	10*2.75	27.5	
20	K13+350	左幅	10*2.75	27.5	
21	K13+625	右幅	10*2.75	27.5	
22	K14+160	左幅	10*2.75	27.5	
23	K14+275	右幅	10*2.75	27.5	
24	K14+770	右幅	10*2.75	27.5	
25	K14+860	左幅	10*2.75	27.5	

序号	桩号	位置	尺寸	面积	备注
26	K15+080	左幅	10*2.75	27.5	
27	K15+415	右幅	10*2.75	27.5	
28	K15+470	左幅	10*2.75	27.5	
29	K15+850	左幅	10*2.75	27.5	
30	K16+200	右幅	10*2.75	27.5	
31	K16+600	左幅	10*2.75	27.5	
32	K16+845	左幅	10*2.75	27.5	
33	K17+150	右幅	10*2.75	27.5	
34	K17+620	左幅	10*2.75	27.5	
35	K17+775	右幅	10*2.75	27.5	
36	K17+810	左幅	10*2.75	27.5	
37	K17+940	右幅	10*2.75	27.5	
38	K18+250	左幅	10*2.75	27.5	
39	K18+510	右幅	10*2.75	27.5	
40	K18+710	左幅	10*2.75	27.5	
41	K19+390	右幅	10*2.75	27.5	
42	K19+520	左幅	10*2.75	27.5	
43	K20+080	右幅	10*2.75	27.5	
44	K20+570	左幅	10*2.75	27.5	
45	K20+950	右幅	10*2.75	27.5	
46	K21+495	左幅	10*2.75	27.5	
47	K21+850	右幅	10*2.75	27.5	
48	K21+905	左幅	10*2.75	27.5	
49	K21+970	右幅	10*2.75	27.5	
50	K22+305	左幅	10*2.75	27.5	
51	K22+490	右幅	10*2.75	27.5	

编制：陈 改 霞

复核：刘 勇

审核：王 彬

彩色防滑标线设置一览表

S1-10

第 2 页 共 5 页

仁怀市X331、X3R4和X3R5部分路段公路交通安全设施提升改善工程

序号	桩号	位置	尺寸	面积	备注
52	K22+950	左幅	10*2.75	27.5	
53	K23+110	右幅	10*2.75	27.5	
54	K23+455	左幅	10*2.75	27.5	
55	K23+670	右幅	10*2.75	27.5	
56	K23+890	右幅	10*2.75	27.5	
57	K24+140	左幅	10*2.75	27.5	
58	K24+215	右幅	10*2.75	27.5	
59	K24+660	左幅	10*2.75	27.5	
60	K24+760	右幅	10*2.75	27.5	
61	K24+945	左幅	10*2.75	27.5	
62	K25+660	右幅	10*2.75	27.5	
	X331小计:			1705.0	
	2、X3RG				
1	K3+350	左幅	10*2.75	27.5	
2	K3+610	右幅	10*2.75	27.5	
3	K3+840	左幅	10*2.75	27.5	
4	K4+180	右幅	10*2.75	27.5	
5	K4+310	右幅	10*2.75	27.5	
6	K4+780	右幅	10*2.75	27.5	
7	K5+660	右幅	10*2.75	27.5	
8	K5+310	右幅	10*2.75	27.5	
9	K5+575	右幅	10*2.75	27.5	
10	K5+690	左幅	10*2.75	27.5	
11	K5+745	右幅	10*2.75	27.5	
12	K5+920	右幅	10*2.75	27.5	
13	X3RG小计:			330.0	

序号	桩号	位置	尺寸	面积	备注
	3、Y118				
1	K3+380		10*3.5	35.0	
2	K3+580		10*3.5	35.0	
3	K3+615		10*3.5	35.0	
4	K3+810		10*3.5	35.0	
5	K4+760		10*3.5	35.0	
6	K5+020		10*3.5	35.0	
7	K5+170		10*3.5	35.0	
8	K5+320		10*3.5	35.0	
	Y118小计:			280.0	
	4、Y119				
1	K0+090		10*3.5	35.0	
2	K0+290		10*3.5	35.0	
3	K1+755		10*3.5	35.0	
4	K2+560		10*3.5	35.0	
	Y119小计:			140.0	
	5、X3R4				
1	K6+935		10*4.5	45.0	
2	K8+010		10*4.5	45.0	
3	K8+130		10*4.5	45.0	
4	K8+260		10*4.5	45.0	
5	K8+570		10*4.5	45.0	
6	K9+030		10*4.5	45.0	
7	K9+255		10*4.5	45.0	
8	K9+310		10*4.5	45.0	
9	K9+470		10*4.5	45.0	

编制：陈改霞

复核：刘勇

审核：张长红

彩色防滑标线设置一览表

S1-10

仁怀市X331、X3R4和X3R5部分路段公路交通安全设施提升改善工程

序号	桩号	位置	尺寸	面积	备注
10	K9+615		10*4.5	45.0	
11	K9+850		10*4.5	45.0	
12	K9+960		10*4.5	45.0	
13	K10+140		10*4.5	45.0	
14	K10+565		10*4.5	45.0	
15	K10+955		10*4.5	45.0	
16	K11+090		10*4.5	45.0	
17	K11+140		10*4.5	45.0	
18	K11+745		10*4.5	45.0	
19	K11+880		10*4.5	45.0	
20	K12+420		10*4.5	45.0	
21	K12+640		10*4.5	45.0	
22	K12+860		10*4.5	45.0	
23	K13+000		10*4.5	45.0	
24	K13+460		10*4.5	45.0	
25	K13+590		10*4.5	45.0	
26	K13+800		10*4.5	45.0	
27	K14+000		10*4.5	45.0	
28	K14+300		10*4.5	45.0	
29	K14+480		10*4.5	45.0	
30	K15+200		10*4.5	45.0	
31	K15+470		10*4.5	45.0	
32	K15+900		10*4.5	45.0	
33	K16+150		10*4.5	45.0	
34	K16+430		10*4.5	45.0	
35	K16+560		10*4.5	45.0	

序号	桩号	位置	尺寸	面积	备注
36	K16+730		10*4.5	45.0	
37	K17+340		10*4.5	45.0	
38	K17+620		10*4.5	45.0	
39	K17+940		10*4.5	45.0	
40	K18+200		10*4.5	45.0	
41	K18+320		10*4.5	45.0	
42	K18+530		10*4.5	45.0	
43	K18+710		10*4.5	45.0	
44	K18+930		10*4.5	45.0	
45	K19+200		10*4.5	45.0	
46	K19+410		10*4.5	45.0	
47	K19+510		10*4.5	45.0	
48	K19+790		10*4.5	45.0	
49	K20+055		10*4.5	45.0	
50	K20+320		10*4.5	45.0	
51	K20+860		10*4.5	45.0	
52	K21+245		10*4.5	45.0	
53	K21+490		10*4.5	45.0	
54	K21+690		10*4.5	45.0	
55	K21+985		10*4.5	45.0	
56	K25+300	右幅	10*4.5	45.0	
57	K25+545	左幅	10*4.5	45.0	
58	K25+845	左幅	10*4.5	45.0	
59	K26+185	左幅	10*4.5	45.0	
60	K26+620	右幅	10*4.5	45.0	
61	K26+900	左幅	10*4.5	45.0	

编制：陈改霞

复核：刘勇

审核：张永红

彩色防滑标线设置一览表

S1-10

仁怀市X331、X3R4和X3R5部分路段公路交通安全设施提升改善工程

序号	桩号	位置	尺寸	面积	备注
62	K27+200	右幅	10*4.5	45.0	
63	K27+845	左幅	10*4.5	45.0	
64	K28+140	右幅	10*4.5	45.0	
65	K28+470	左幅	10*4.5	45.0	
66	K28+790	左幅	10*4.5	45.0	
67	K28+940	右幅	10*4.5	45.0	
68	K29+280	左幅	10*4.5	45.0	
69	K29+535	右幅	10*4.5	45.0	
70	K29+700	左幅	10*4.5	45.0	
71	K29+870	右幅	10*4.5	45.0	
72	K30+150	左幅	10*4.5	45.0	
73	K30+450	右幅	10*4.5	45.0	
74	K30+625	左幅	10*4.5	45.0	
75	K31+700	右幅	10*4.5	45.0	
76	K32+070	左幅	10*4.5	45.0	
77	K33+220	右幅	10*4.5	45.0	
78	K33+410	左幅	10*4.5	45.0	
79	K33+670	右幅	10*4.5	45.0	
80	K33+885	左幅	10*4.5	45.0	
81	K34+070	左幅	10*4.5	45.0	
82	K34+760	右幅	10*4.5	45.0	
83	K35+080	右幅	10*4.5	45.0	
84	K35+130	左幅	10*4.5	45.0	
85	K35+290	右幅	10*4.5	45.0	
86	K35+535	左幅	10*4.5	45.0	
87	K36+380	右幅	10*4.5	45.0	

序号	桩号	位置	尺寸	面积	备注
88	K36+640	右幅	10*4.5	45.0	
89	K36+900	左幅	10*4.5	45.0	
	X3R4小计:			4005.0	
	6、X3R5				
1	K0+200	右幅	10*5.5	55.0	
2	K0+475	右幅	10*5.5	55.0	
3	K0+695	右幅	10*5.5	55.0	
4	K2+620	右幅	10*5.5	55.0	
5	K3+040	右幅	10*5.5	55.0	
6	K3+875	右幅	10*5.5	55.0	
7	K4+430	右幅	10*5.5	55.0	
8	K4+815	右幅	10*5.5	55.0	
9	K5+090	右幅	10*5.5	55.0	
10	K5+330	右幅	10*5.5	55.0	
11	K5+475	右幅	10*5.5	55.0	
12	K5+710	右幅	10*5.5	55.0	
13	K5+950	右幅	10*5.5	55.0	
14	K6+250	右幅	10*5.5	55.0	
15	K6+480	右幅	10*5.5	55.0	
16	K6+740	右幅	10*5.5	55.0	
17	K6+950	右幅	10*5.5	55.0	
18	K7+280	右幅	10*5.5	55.0	
19	K7+620	右幅	10*5.5	55.0	
20	K7+855	右幅	10*5.5	55.0	
21	K8+050	右幅	10*5.5	55.0	
22	K10+520	右幅	10*5.5	55	

编制：陈改霞

复核：刘勇

审核：张永红