




注：
1、本图绘图比例为1:2000。
2、除特殊注明外，尺寸单位以m计。
3、本成果采用工程独立坐标系；大地高程基准。
4、本项目为安全设施补缺，本图仅为平面拟合示意，实施时以现场实际为准。

孙川
审定

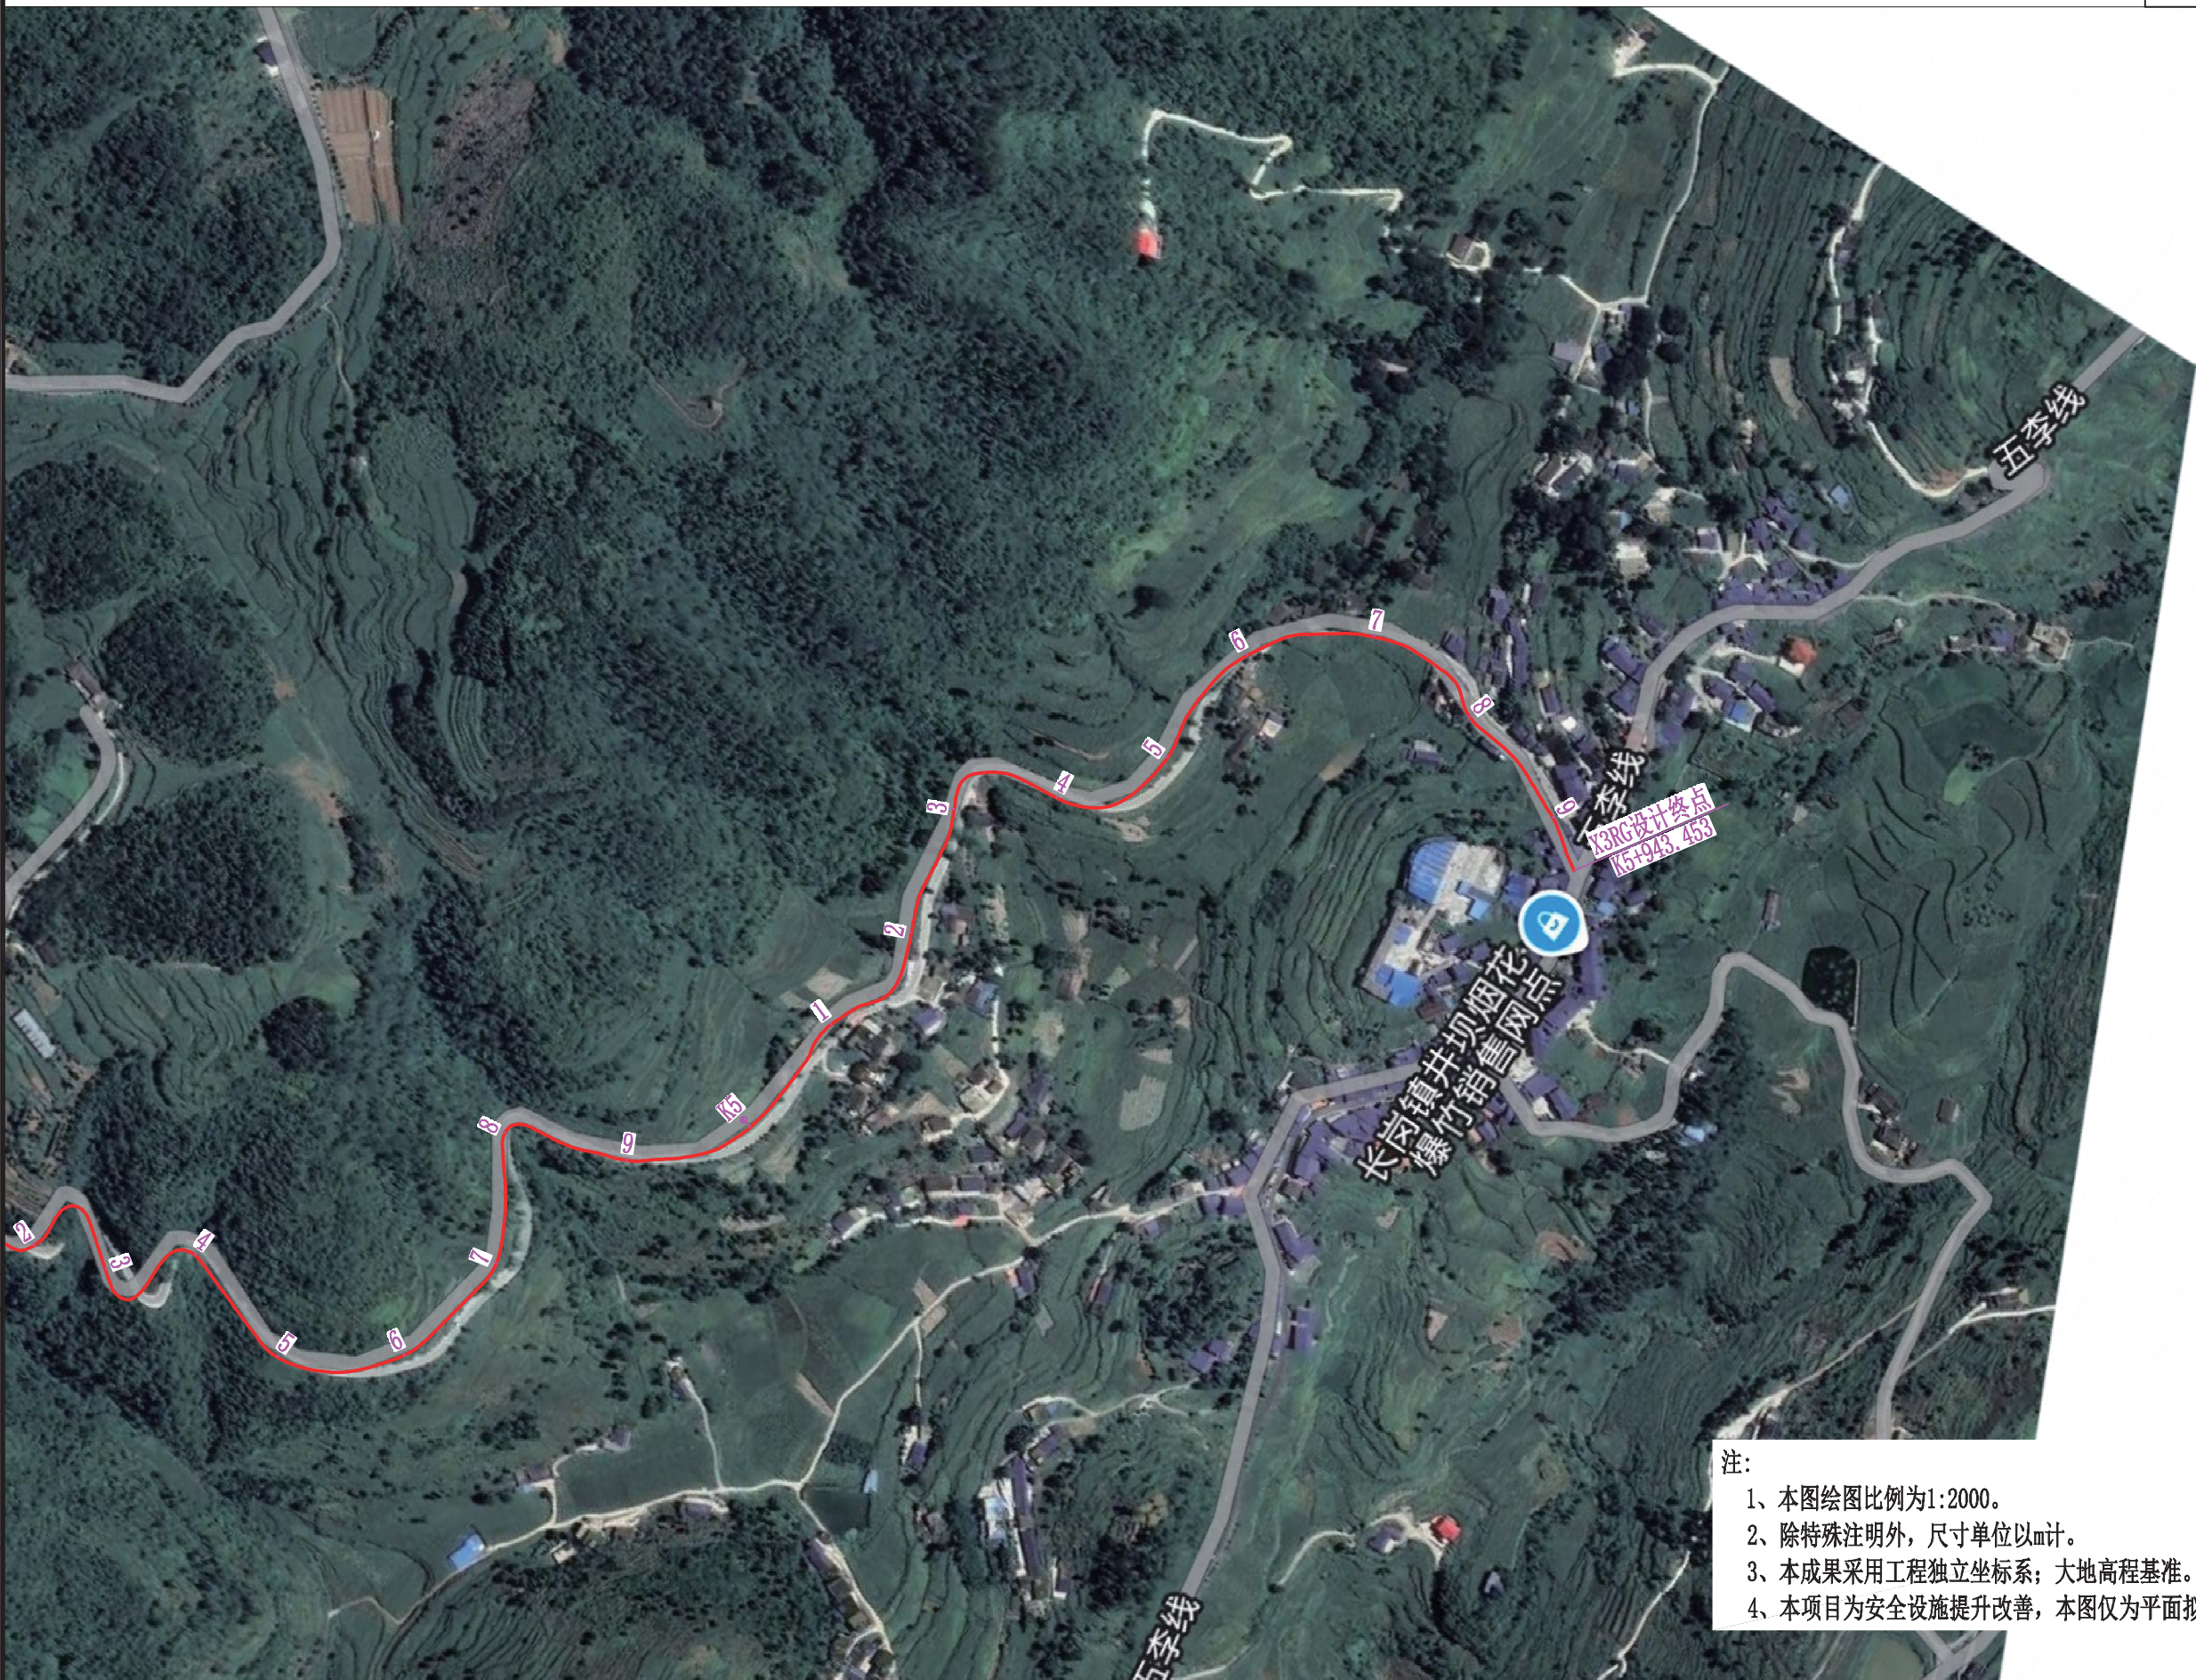


注：
1、本图绘图比例为1:2000。
2、除特殊注明外，尺寸单位以m计。
3、本成果采用工程独立坐标系；大地高程基准。
4、本项目为安全设施提升改善，本图仅为平面拟合示意，实施时以现场实际为准。

孙川
审定



注：
1、本图绘图比例为1:5000。
2、除特殊注明外，尺寸单位以m计。
3、本成果采用工程独立坐标系；大地高程基准。
4、本项目为安全设施提升改善，本图仅为平面拟合示意，实施时以现场实际为准。

孙川
审定

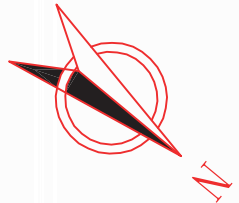


孙川 审定



注：
1、本图绘图比例为1:5000。
2、除特殊注明外，尺寸单位以m计。
3、本成果采用工程独立坐标系；大地高程基准。
4、本项目为安全设施提升改善，本图仅为平面拟合示意，实施时以现场实际为准。

孙川

审定

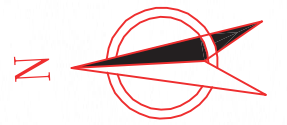

孙川
审定



注：
1、本图绘图比例为1:5000。
2、除特殊注明外，尺寸单位以m计。
3、本成果采用工程独立坐标系；大地高程基准。
4、本项目为安全设施补缺，本图仅为平面拟合示意，实施时以现场实际为准。

孙川
审定



孙川
审定



孙川

审定

