

2025 年野钟乡常明村产业路治理项目

(K0+000~K1+792.278)

全长 1.79 公里

施 工 图 设 计

中联合创设计有限公司




2025 年 1 月

总 目 录

2025年野钟乡常明村产业路治理项目


第 1 页 共 1 页

[illegible][illegible]

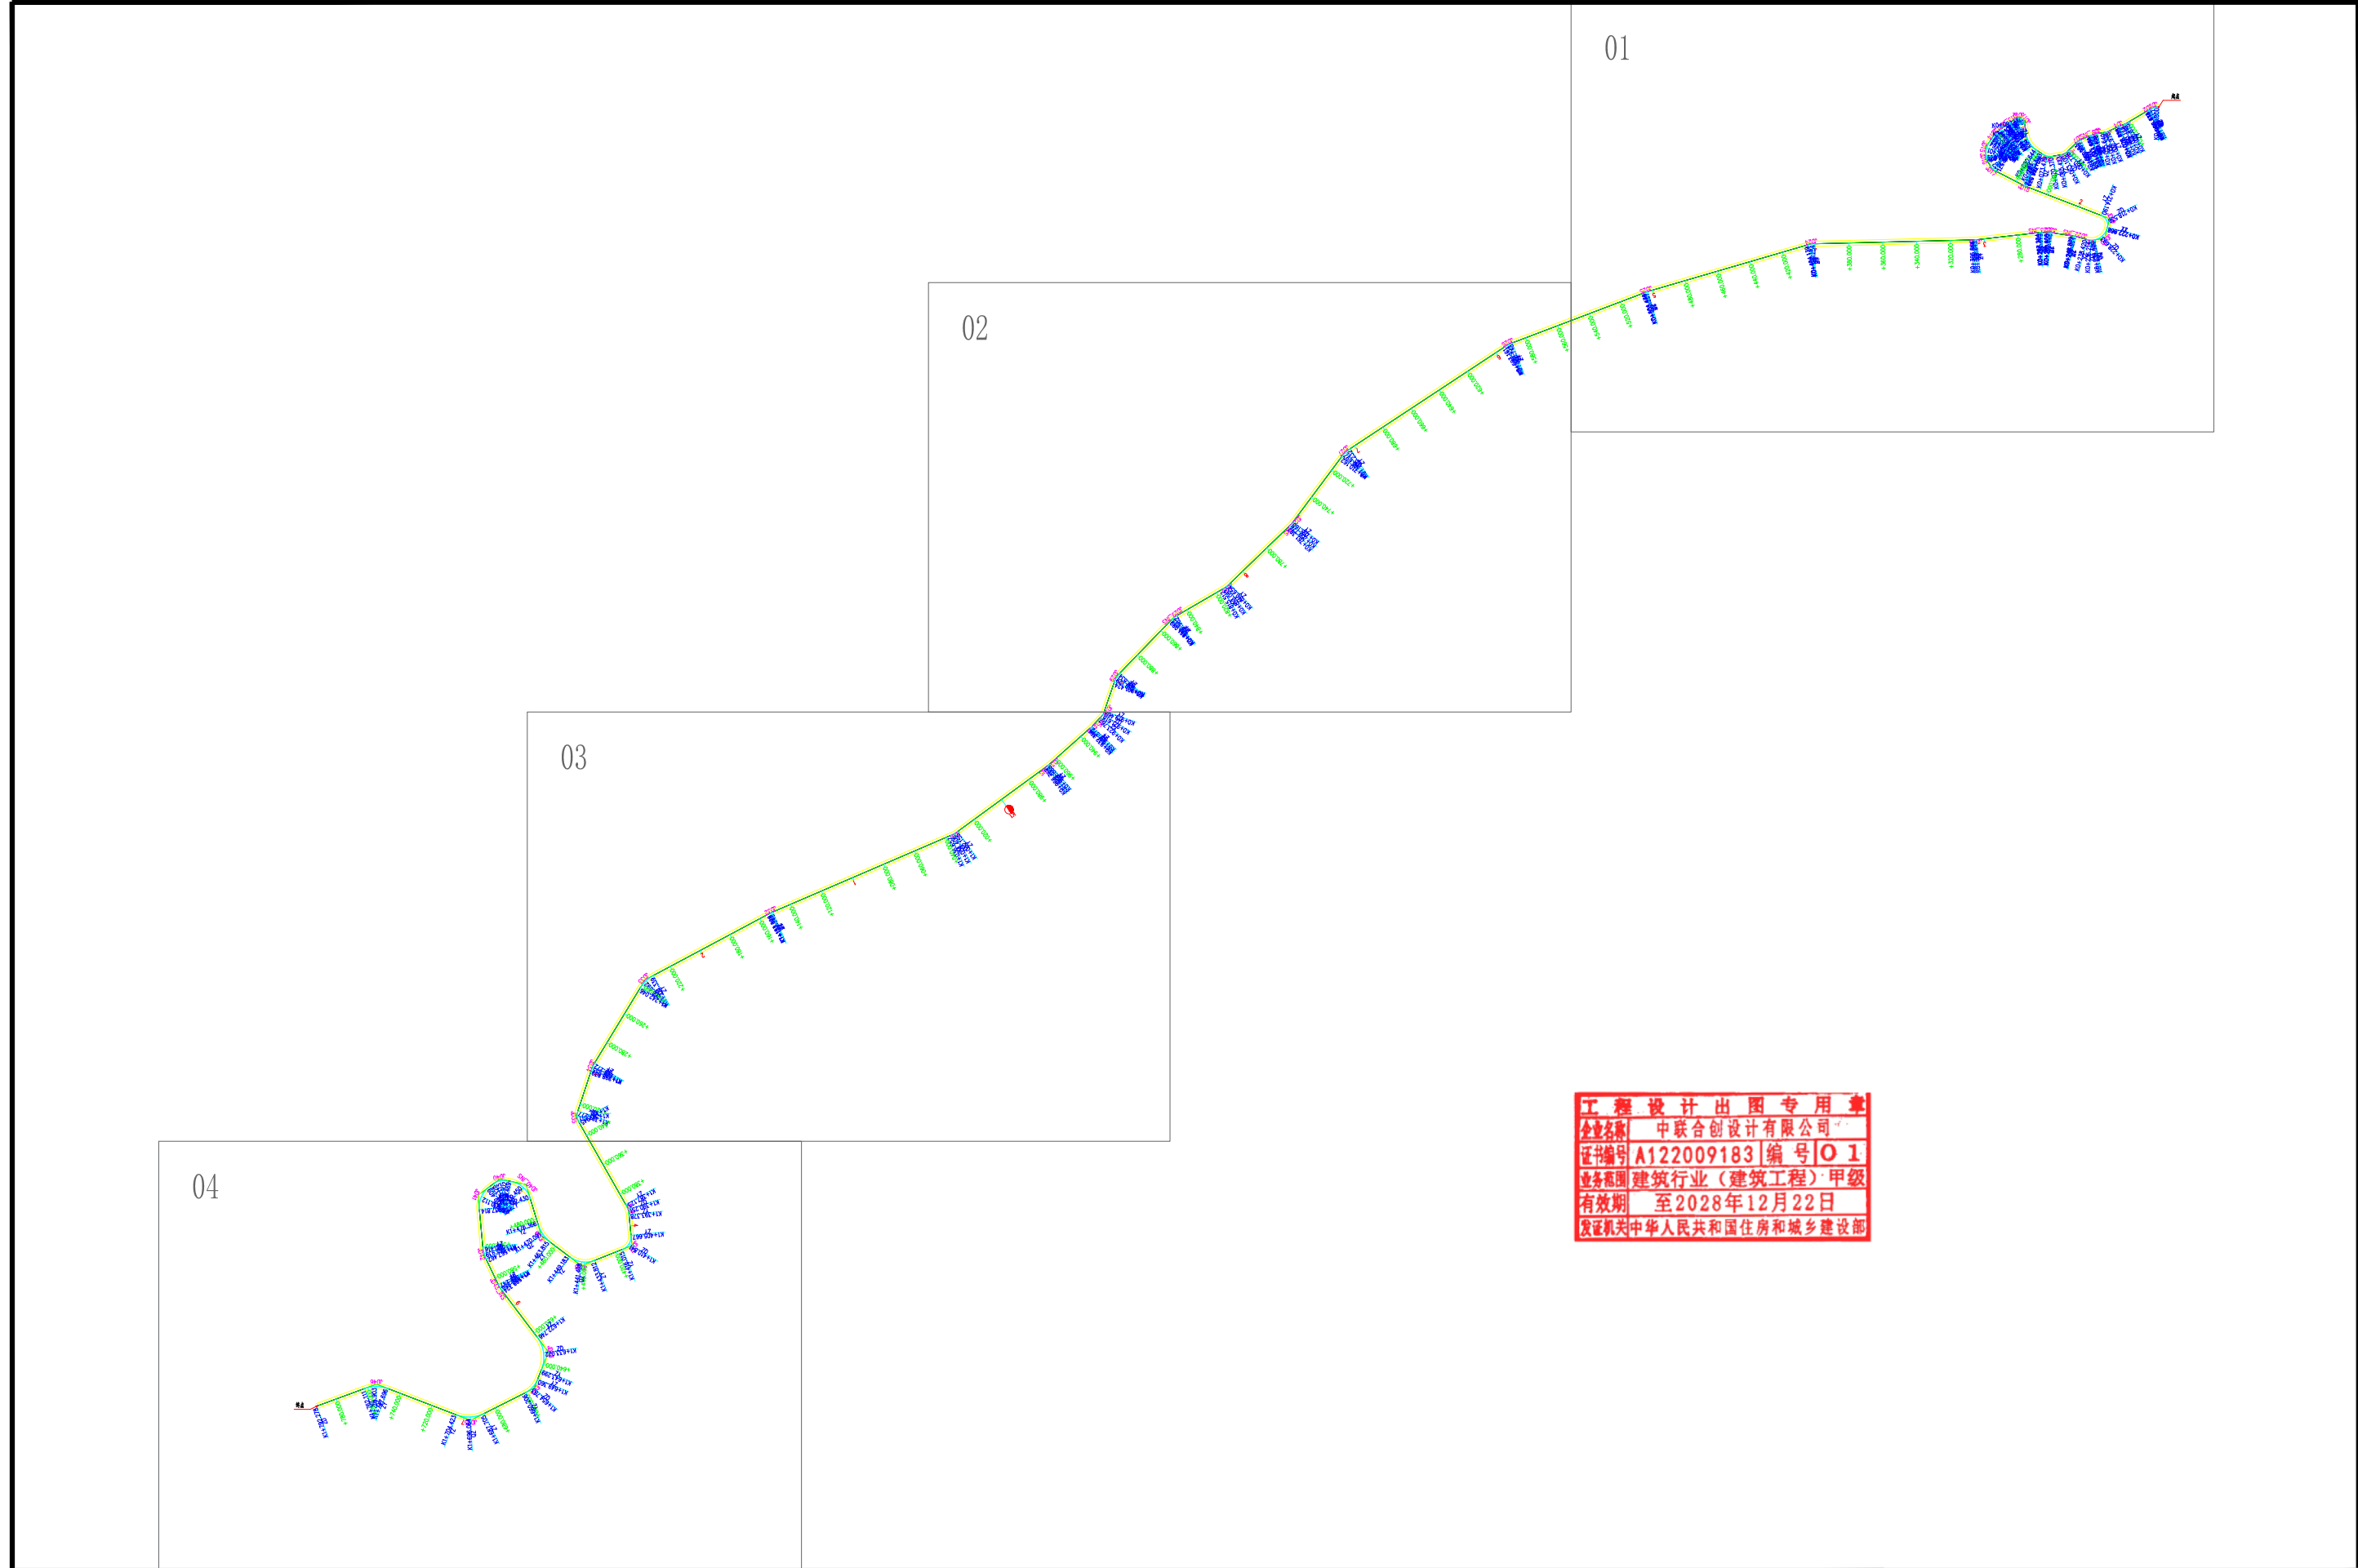


工程设计出图专用章
企业名称 中联合创设计有限公司
证书编号 A122009183 编号 01
业务范围 建筑行业（建筑工程）甲级
有效期至 2028年12月22日
发证机关 中华人民共和国住房和城乡建设部

 中联合创 中联合创设计有限公司 ZHONGLIANHECHUANG CHINA UNITED CREATIVE DESIGN CO. LTD 地址：吉林省长春市吉林大路535号	设计资质证书编号：A222009092		职 责	实 名	签 名	职 责	实 名	签 名	工程项 目名称	2025年野钟乡常明村产业路治理项目	图 名	路线总平面图	设计阶段	施 设
	市政行业（道路工程、桥梁工程、给水工程、排水工程、热力工程、环境卫生工程）专业乙级；		项目负责	凌 毅		审 核	高风亮		建设单 位名称	六盘水市水城区野钟乡人民政府			图 别	道 路
	农林行业（农业工程）乙级；水利行业丙级；		专业负责	凌 毅		校 对	曹宏涛						图 号	S2-1
	公路行业（公路）专业丙级；风景园林设计专项乙级。		审 定	谢迎林		设 计	陈 海						日 期	2025.01

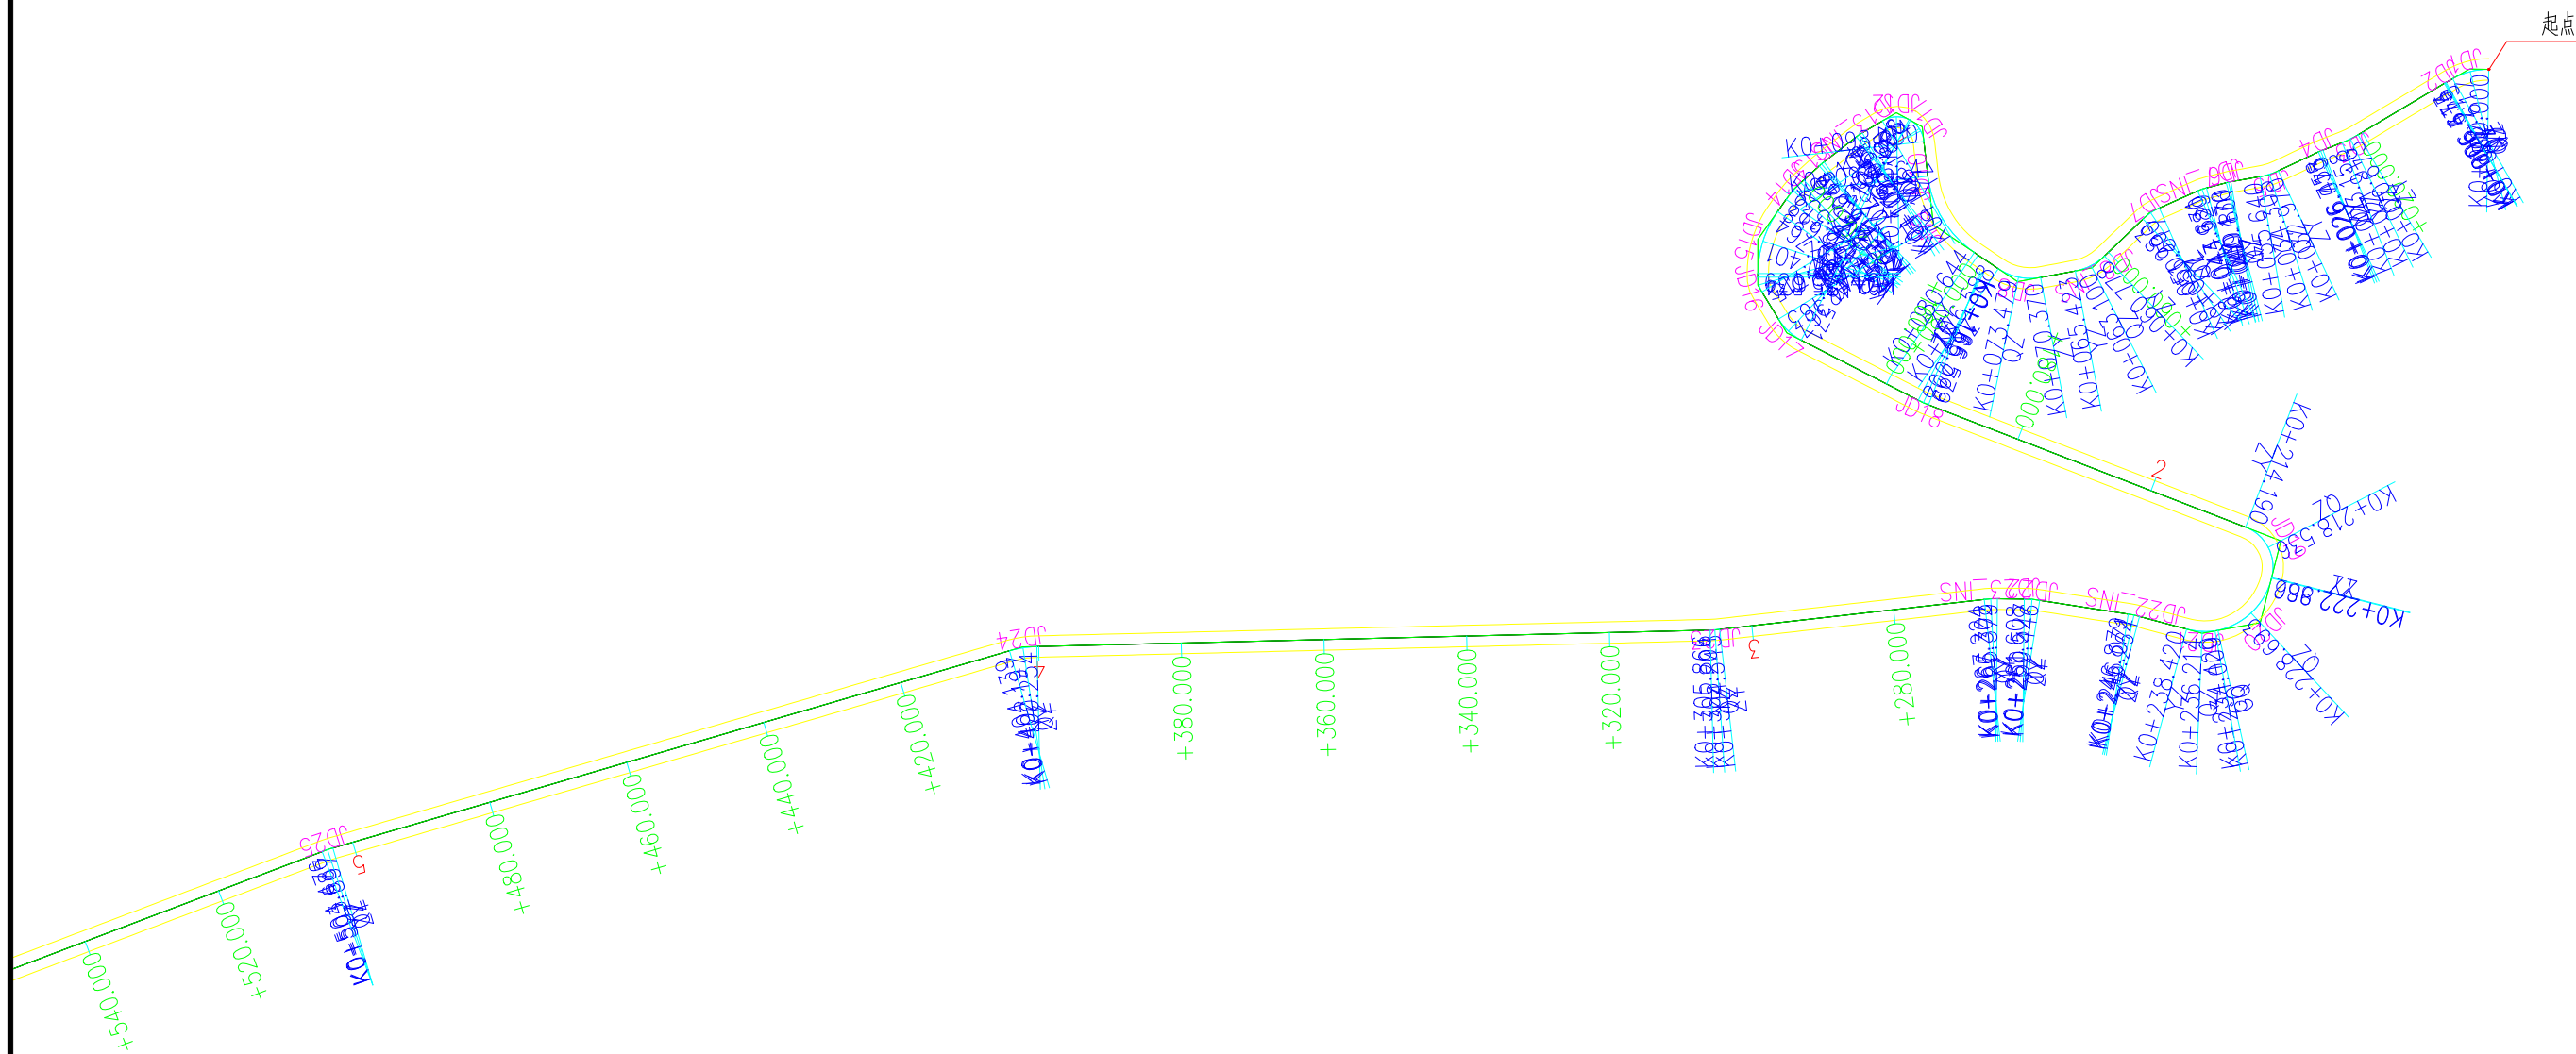

 中联合创 中联合创设计有限公司 ZHONGLIANHECHUANG CHINA UNITED CREATIVE DESIGN CO. LTD 地址：吉林省长春市吉林大路535号	设计资质证书编号：A222009092 市政行业（道路工程、桥梁工程、给水工程、排水工程、热力工程、环境卫生工程）专业乙级； 农林行业（农业工程）乙级；水利行业丙级； 公路行业（公路）专业丙级；风景园林设计专项乙级。	职 责	实 名	签 名	职 责	实 名	签 名	工程项 目名称	2025年野钟乡常明村产业路治理项目	图 名	路线平面图	设计阶段	施 设
		项目负责	凌 毅		审 核	高风亮		建设单 位名称	六盘水市水城区野钟乡人民政府			图 别	道 路
		专业负责	凌 毅		校 对	曹宏涛						图 号	S2-1-1
		审 定	谢迎林		设 计	陈 海						日 期	2025.01


02

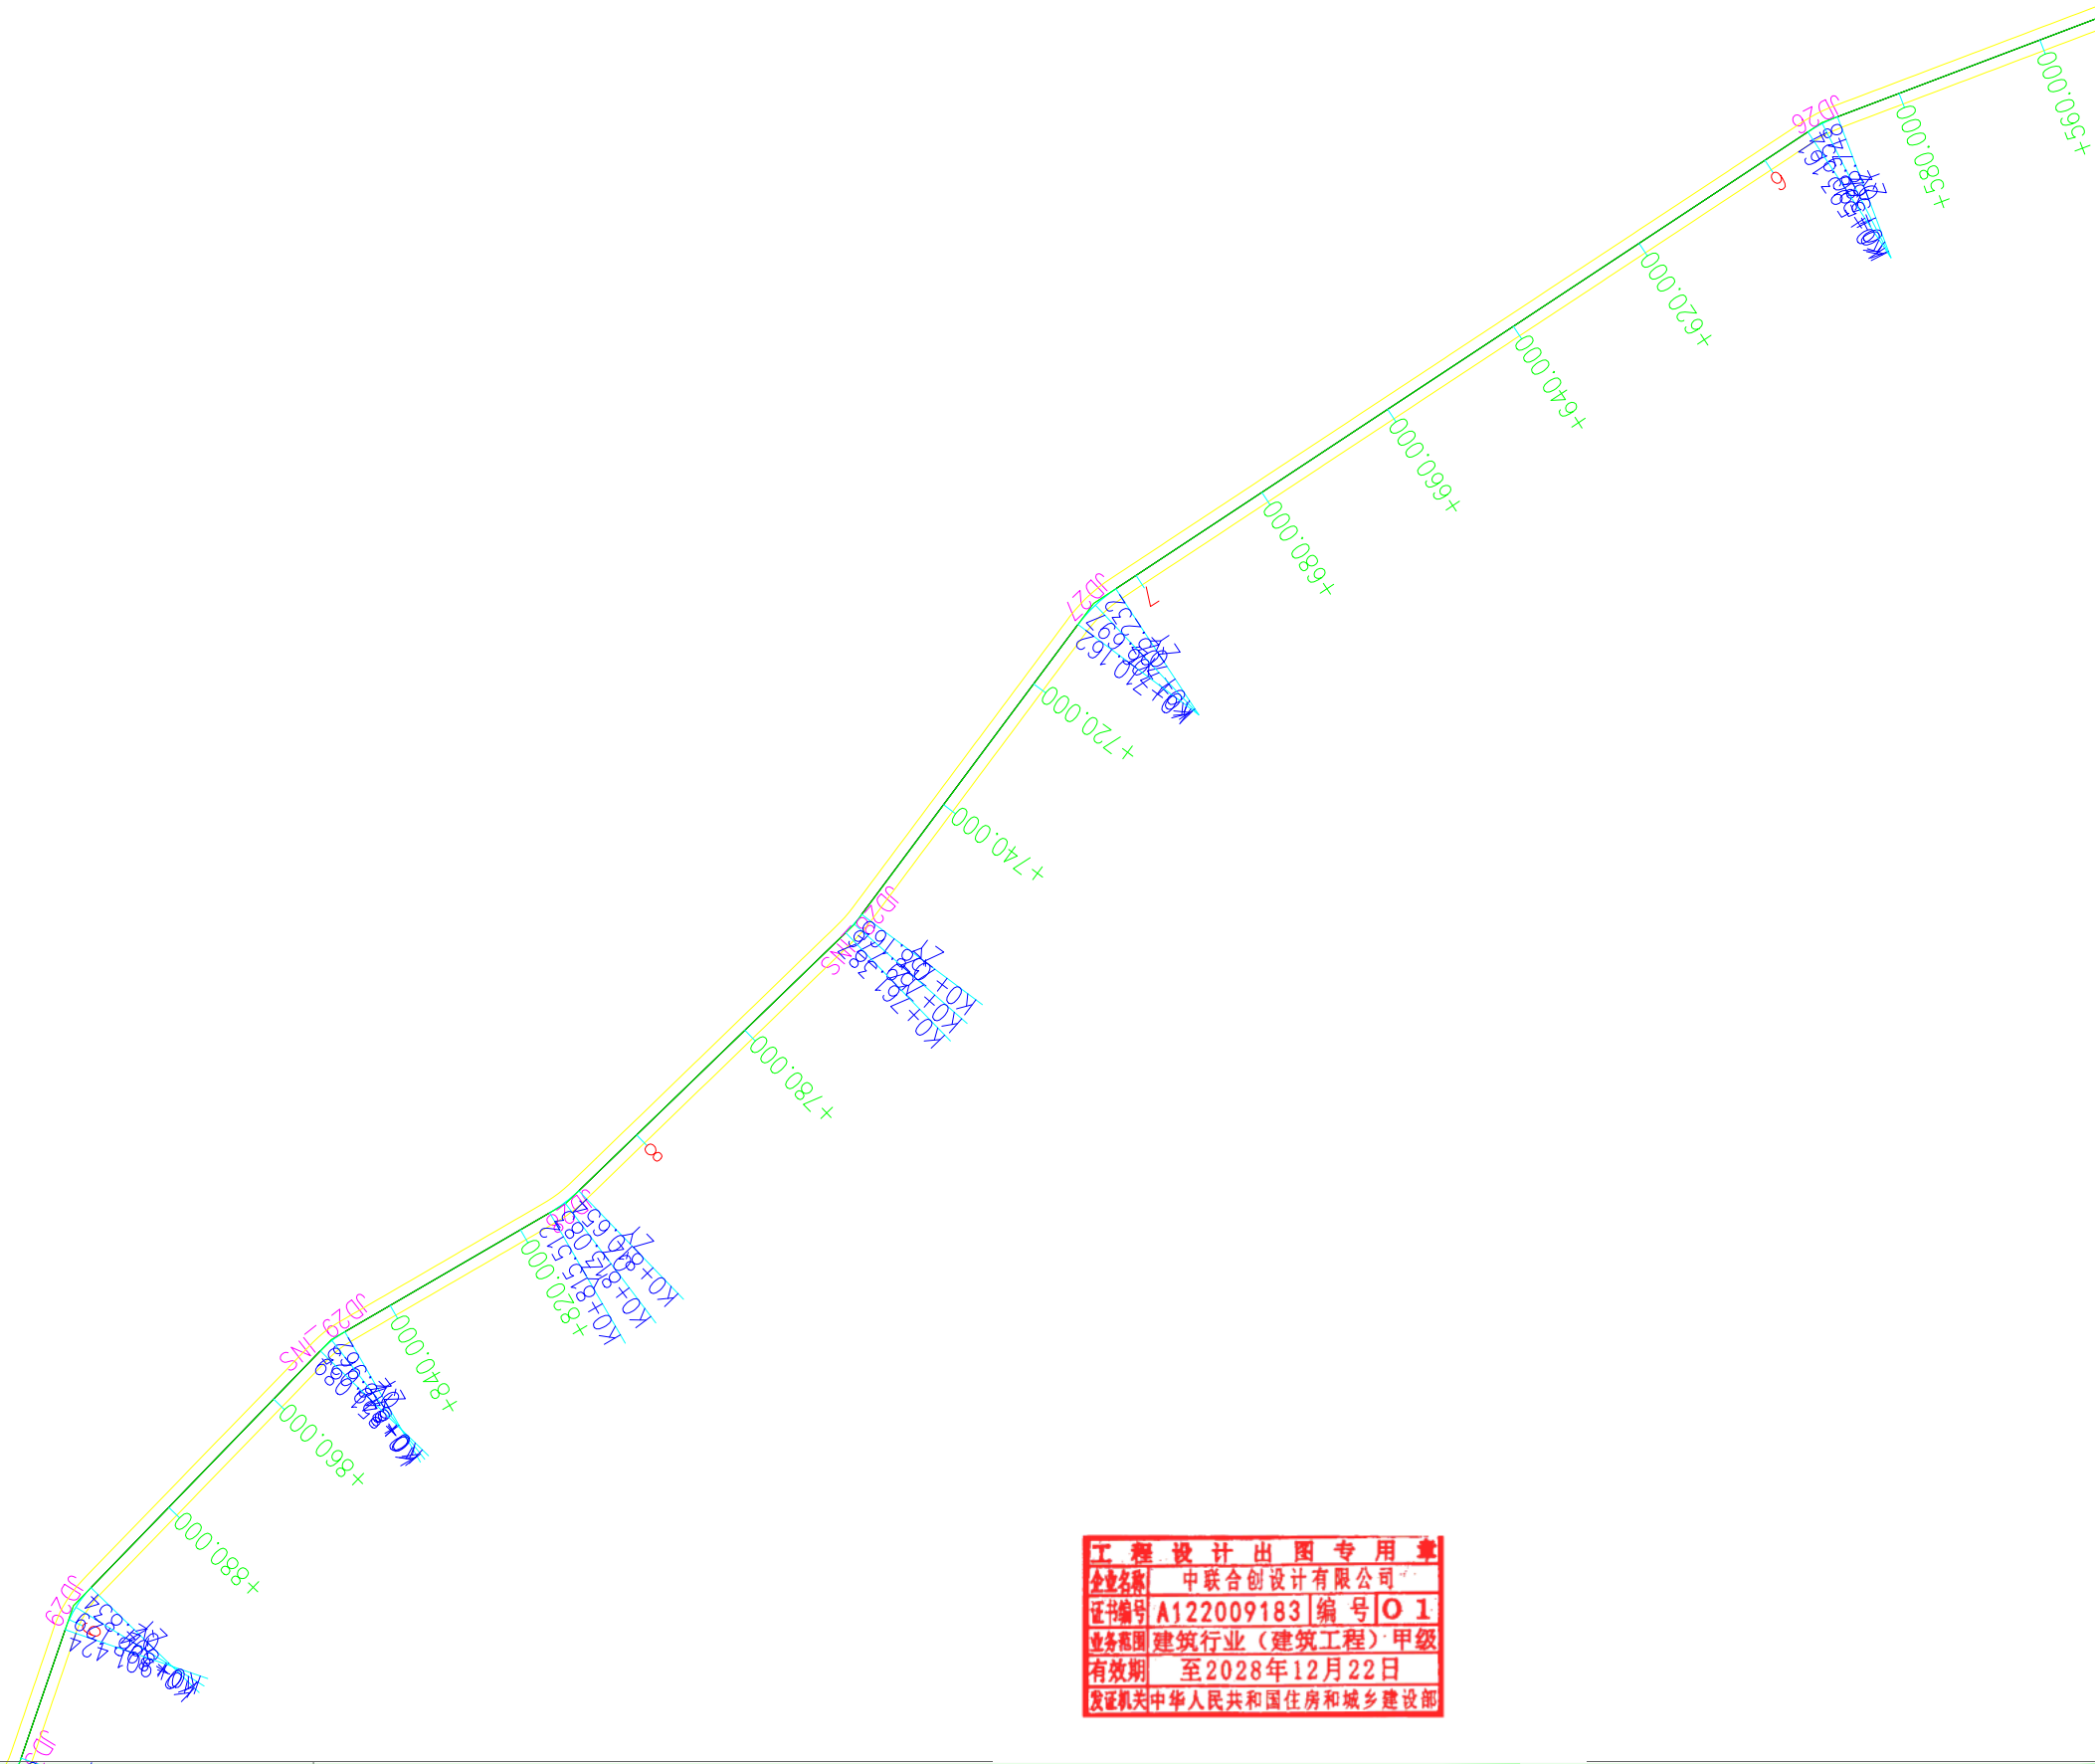

工程设计出图专用章
企业名称 中联合创设计有限公司
证书编号 A122009183 | 编号 01
业务范围 建筑行业(建筑工程)·甲级
有效期至 2028年12月22日
发证机关 中华人民共和国住房和城乡建设部

 中联合创 ZHONGLIANHECHUANG 中联合创设计有限公司 CHINA UNITED CREATIVE DESIGN CO. LTD 地址：吉林省长春市吉林大路535号	设计资质证书编号：A222009092 市政行业（道路工程、桥梁工程、给水工程、排水工程、热力工程、环境卫生工程）专业乙级； 农林行业（农业工程）乙级；水利行业丙级； 公路行业（公路）专业丙级；风景园林设计专项乙级。	职 责	实 名	签 名	职 责	实 名	签 名	工程项 目名称	2025年野钟乡常明村产业路治理项目	图 名 路线平面图	设计阶段	施 设
		项目负责	凌 毅		审 核	高风亮		建设单 位名称	六盘市水城区野钟乡人民政府		图 别	道 路
		专业负责	凌 毅		校 对	曹宏涛					图 号	S2-1-2
		审 定	谢迎林		设 计	陈 海					日 期	2025.01

03

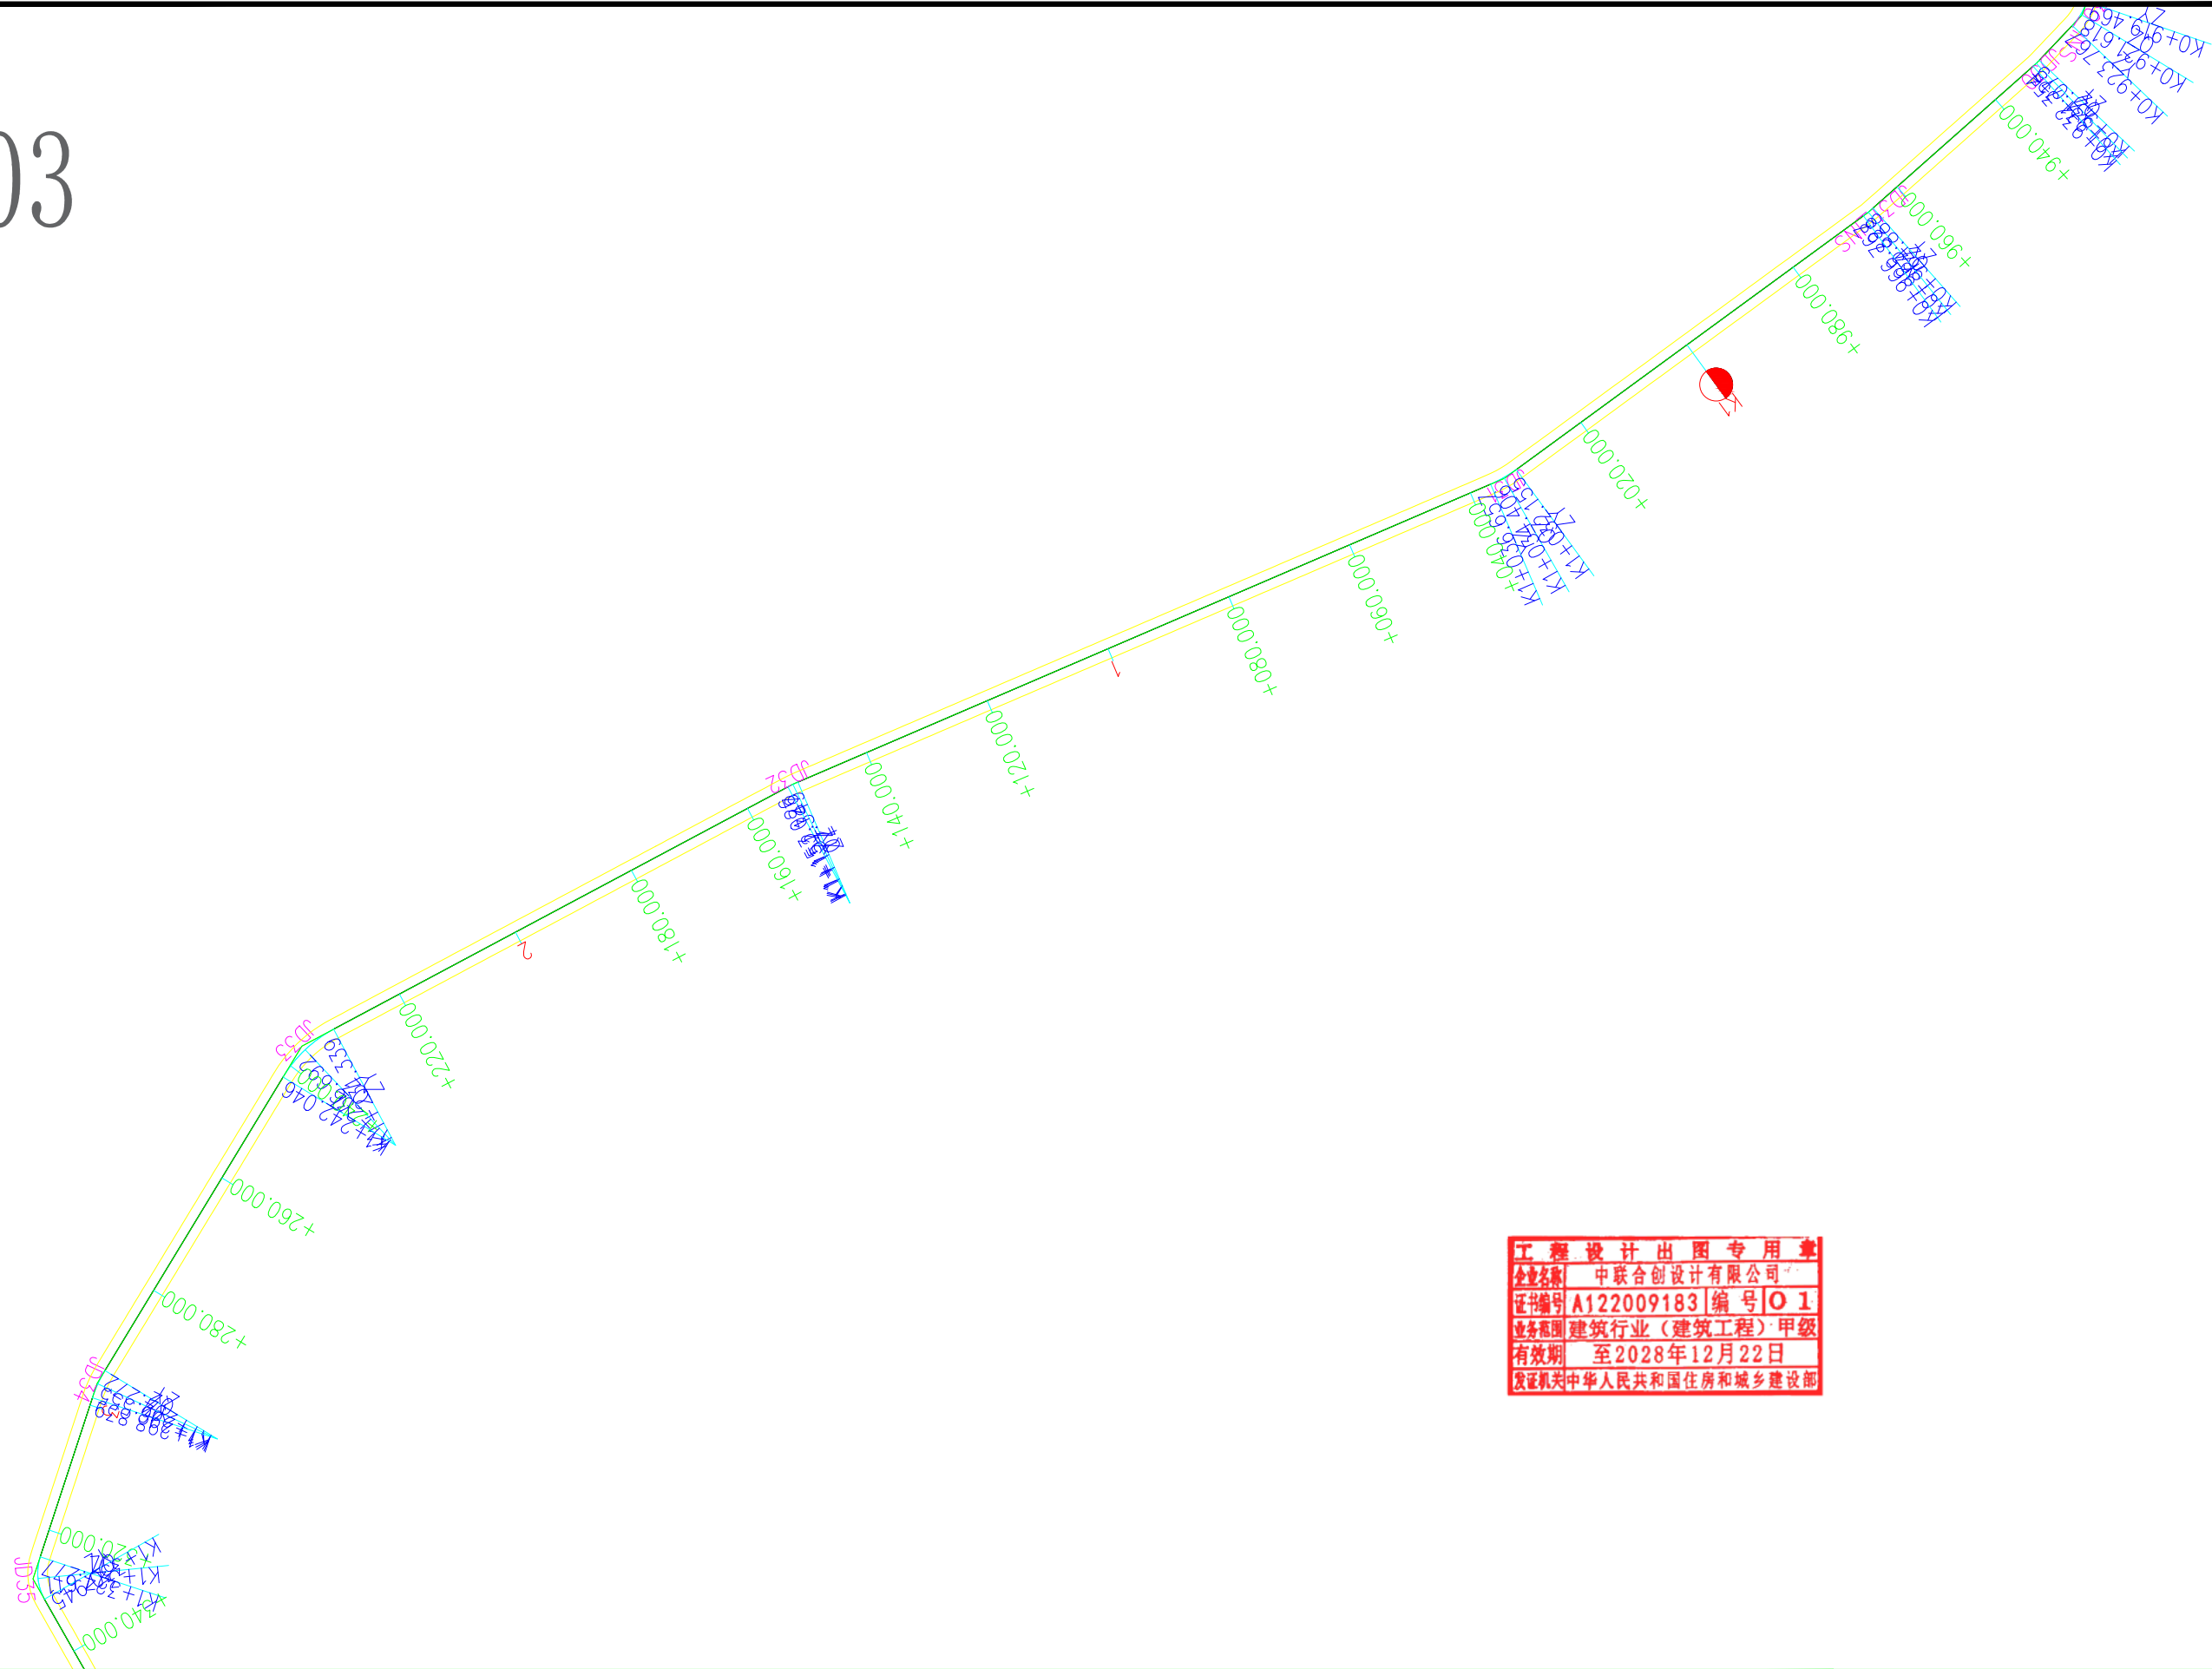

工程设计出图专用章
企业名称 中联合创设计有限公司
证书编号 A122009183 编号 O 1
业务范围 建筑行业（建筑工程）甲级
有效期至 2028年12月22日
发证机关 中华人民共和国住房和城乡建设部



中联合创 中联合创设计有限公司
ZHONGLIANHECHUANG CHINA UNITED CREATIVE DESIGN CO. LTD

地址：吉林省长春市吉林大路535号

设计资质证书编号：A222009092

市政行业（道路工程、桥梁工程、给水工程、排水工程、热力工程、环境卫生工程）专业乙级；

农林行业（农业工程）乙级；水利行业丙级；

公路行业（公路）专业丙级；风景园林设计专项乙级。

职 责

项目负责

专业负责

审 定

实 名

凌 毅

凌 毅

谢迎林

签 名

凌毅

凌毅

谢迎林

职 责

审 核

校 对

设 计

实 名

高风亮

曹宏涛

陈 海

签 名

高风亮

曹宏涛

陈 海

工程项

目名称

建设单

位名称

2025年野钟乡常明村产业路治理项目

六盘水市水城区野钟乡人民政府

图

名

路线平面图

设计阶段

图 别

图 号

日 期

施 设

道 路

S2-1-3

2025.01

[illegible]

路线逐桩坐标表

桩号	坐标			桩号	坐标			桩号	坐标	
	N	E			N	E			N	E
QDK0+000.000	2908018.6438	492931.1166		QZK0+073.479	2907989.5147	492865.2493		ZYK0+304.543	2907940.1657	492823.3463
QZK0+002.617	2908018.3272	492928.5264		YZK0+076.588	2907990.7143	492862.4022		QZK0+305.204	2907940.1057	492822.6875
YZK0+005.275	2908017.3309	492926.0702		+080.000	2907992.6212	492859.5731		YZK0+305.866	2907940.0749	492822.0267
ZYK0+006.335	2908016.8059	492925.1496		ZYK0+080.644	2907992.9810	492859.0393		+320.000	2907939.7278	492807.8970
QZK0+006.474	2908016.7365	492925.0293		QZK0+087.109	2907997.6209	492854.6097		+340.000	2907939.2368	492787.9030
YZK0+006.613	2908016.6660	492924.9096		GQK0+093.564	2908003.6781	492852.5245		+360.000	2907938.7457	492767.9090
+020.000	2908009.8199	492913.4055		ZYK0+098.450	2908008.5322	492851.9713		+380.000	2907938.2546	492747.9150
ZYK0+020.673	2908009.4756	492912.8269		+100.000	2908010.0005	492851.5054		+400.000	2907937.7635	492727.9211
QZK0+021.916	2908008.8852	492911.7341		QZK0+100.374	2908010.3196	492851.3107		ZYK0+400.254	2907937.7572	492727.6673
YZK0+023.158	2908008.3871	492910.5963		GQK0+102.066	2908011.4823	492850.0992		QZK0+402.197	2907937.5841	492725.7337
ZYK0+026.073	2908007.3299	492907.8799		GQK0+102.298	2908011.5986	492849.8982		YZK0+404.139	2907937.1627	492723.8387
QZK0+026.415	2908007.2003	492907.5631		QZK0+104.123	2908011.9682	492848.1252		+420.000	2907932.7249	492708.6114
YZK0+026.758	2908007.0600	492907.2508		YZK0+106.180	2908011.4133	492846.1676		+440.000	2907927.1290	492689.4102
ZYK0+032.970	2908004.4160	492901.6292		ZYK0+109.458	2908009.7470	492843.3455		+460.000	2907921.5331	492670.2090
QZK0+034.305	2908003.9301	492900.3870		QZK0+109.951	2908009.4834	492842.9289		+480.000	2907915.9372	492651.0078
YZK0+035.640	2908003.6138	492899.0911		YZK0+110.444	2908009.1946	492842.5294		+500.000	2907910.3413	492631.8066
ZYK0+039.801	2908002.8989	492894.9917		ZYK0+116.213	2908005.6726	492837.9597		ZYK0+502.897	2907909.5307	492629.0251
+040.000	2908002.8623	492894.7961		QZK0+116.649	2908005.3989	492837.6201		QZK0+503.687	2907909.2949	492628.2716
QZK0+040.136	2908002.8346	492894.6633		YZK0+117.086	2908005.1106	492837.2929		YZK0+504.476	2907909.0295	492627.5280
YZK0+040.470	2908002.7565	492894.3379		+120.000	2908003.1372	492835.1483		+520.000	2907903.5240	492613.0135
ZYK0+043.329	2908002.0318	492891.5727		ZYK0+120.539	2908002.7720	492834.7514		+540.000	2907896.4310	492594.3135
QZK0+043.980	2908001.8414	492890.9506		QZK0+122.113	2908001.6473	492833.6511		+560.000	2907889.3380	492575.6135
YZK0+044.631	2908001.6011	492890.3460		YZK0+123.688	2908000.4135	492832.6746		+580.000	2907882.2450	492556.9135
ZYK0+050.517	2907999.2061	492884.9686		ZYK0+125.764	2907998.7202	492831.4733		ZYK0+588.748	2907879.1425	492548.7342
QZK0+051.900	2907998.5374	492883.7602		QZK0+130.401	2907994.5865	492829.4125		QZK0+590.954	2907878.2479	492546.7184
YZK0+053.283	2907997.6708	492882.6848		YZK0+135.039	2907990.0217	492828.7072		YZK0+593.161	2907877.1367	492544.8134
+060.000	2907993.0202	492877.8378		ZYK0+135.534	2907989.5257	492828.7078		+600.000	2907873.3705	492539.1048
ZYK0+060.778	2907992.4815	492877.2763		QZK0+136.625	2907988.4491	492828.8569		+620.000	2907862.3566	492522.4107
QZK0+063.100	2907991.1377	492875.3924		YZK0+137.715	2907987.4524	492829.2903		+640.000	2907851.3428	492505.7165
YZK0+065.423	2907990.3894	492873.2026		+140.000	2907985.5001	492830.4776		+660.000	2907840.3289	492489.0224
ZYK0+070.370	2907989.4834	492868.3385		ZYK0+142.163	2907983.6517	492831.6017		+680.000	2907829.3150	492472.3282

编制：

复核：



路线逐桩坐标表

桩号	坐标		桩号	坐标		桩号	坐标		桩号	坐标	
	N	E		N	E		N	E		N	E
+700.000	2907818.3011	492455.6341	QZK0+931.715	2907651.9766	492299.9278	+280.000	2907465.4215	492013.5718	QZK1+500.450	2907379.7132	491964.0285
ZYK0+703.232	2907816.5215	492452.9366	YZK0+932.354	2907651.5424	492299.4583	ZYK1+294.272	2907453.2224	492006.1652	YZK1+508.469	2907383.3284	491956.9771
QZK0+706.697	2907814.3729	492450.2236	+940.000	2907646.4721	492293.7354	QZK1+296.555	2907451.2070	492005.0939	ZYK1+510.902	2907383.8272	491954.5957
YZK0+710.162	2907811.7888	492447.9217	+960.000	2907633.2094	492278.7654	YZK1+298.839	2907449.0826	492004.2592	QZK1+515.115	2907383.8096	491950.4140
+720.000	2907803.9041	492442.0376	ZYK0+964.888	2907629.9679	492275.1068	+300.000	2907447.9795	492003.8970	YZK1+519.328	2907382.0836	491946.6051
+740.000	2907787.8753	492430.0761	QZK0+965.828	2907629.3616	492274.3891	+320.000	2907428.9778	491997.6572	+520.000	2907381.6841	491946.0642
ZYK0+758.165	2907773.3172	492419.2121	YZK0+966.767	2907628.7896	492273.6437	ZYK1+324.277	2907424.9143	491996.3228	ZYK1+522.409	2907380.2532	491944.1266
QZK0+759.776	2907772.0663	492418.1976	+980.000	2907620.9825	492262.9594	QZK1+327.611	2907421.6240	491995.9630	QZK1+530.112	2907374.3193	491939.3484
+760.000	2907771.8989	492418.0487	K1+000.000	2907609.1828	492246.8112	YZK1+330.945	2907418.4697	491996.9659	YZK1+537.814	2907366.8035	491938.1016
YZK0+761.387	2907770.9010	492417.0858	+020.000	2907597.3831	492230.6629	+340.000	2907410.5945	492001.4354	+540.000	2907364.6273	491938.3032
+780.000	2907757.9625	492403.7052	ZYK1+032.155	2907590.2119	492220.8490	+360.000	2907393.2006	492011.3071	+560.000	2907344.7125	491940.1480
+800.000	2907744.0600	492389.3275	QZK1+034.406	2907588.9887	492218.9604	+380.000	2907375.8067	492021.1789	ZYK1+560.416	2907344.2988	491940.1863
ZYK0+810.654	2907736.6539	492381.6683	YZK1+036.657	2907587.9853	492216.9463	ZYK1+387.123	2907369.6115	492024.6949	QZK1+563.939	2907340.8373	491940.8178
QZK0+813.083	2907735.0757	492379.8243	+040.000	2907586.6655	492213.8754	QZK1+390.251	2907366.7510	492025.9449	YZK1+567.462	2907337.5400	491942.0462
YZK0+815.512	2907733.7325	492377.8027	+060.000	2907578.7684	492195.5005	YZK1+393.378	2907363.6936	492026.5757	+580.000	2907326.2213	491947.4398
+820.000	2907731.4800	492373.9203	+080.000	2907570.8713	492177.1256	+400.000	2907357.1044	492027.2316	ZYK1+584.247	2907322.3869	491949.2669
+840.000	2907721.4430	492356.6212	+100.000	2907562.9743	492158.7507	ZYK1+405.667	2907351.4648	492027.7930	QZK1+586.286	2907320.5947	491950.2359
ZYK0+846.962	2907717.9491	492350.5993	+120.000	2907555.0772	492140.3758	QZK1+410.841	2907346.5079	492026.6630	YZK1+588.324	2907318.9103	491951.3822
QZK0+849.025	2907716.7944	492348.8914	+140.000	2907547.1801	492122.0009	YZK1+416.015	2907343.2329	492022.7742	+600.000	2907309.6048	491958.4345
YZK0+851.089	2907715.4165	492347.3580	ZYK1+151.349	2907542.6990	492111.5743	+420.000	2907341.7675	492019.0685	+620.000	2907293.6652	491970.5146
+860.000	2907709.0186	492341.1546	QZK1+152.187	2907542.3518	492110.8110	ZYK1+433.812	2907336.6883	492006.2239	ZYK1+622.746	2907291.4767	491972.1733
+880.000	2907694.6600	492327.2323	YZK1+153.026	2907541.9730	492110.0630	+440.000	2907335.6470	492000.1689	QZK1+633.022	2907282.0824	491976.0525
ZYK0+894.834	2907684.0102	492316.9061	+160.000	2907538.6923	492103.9088	QZK1+441.498	2907335.7754	491998.6775	+640.000	2907275.1456	491975.7767
QZK0+898.129	2907681.4129	492314.8897	+180.000	2907529.2839	492086.2599	YZK1+449.183	2907338.6791	491991.6525	YZK1+643.299	2907271.9946	491974.8135
+900.000	2907679.7612	492314.0130	+200.000	2907519.8756	492068.6110	+460.000	2907345.2095	491983.0289	ZYK1+649.360	2907266.3633	491972.5701
YZK0+901.424	2907678.4385	492313.4877	+220.000	2907510.4672	492050.9622	ZYK1+463.815	2907347.5126	491979.9874	QZK1+654.783	2907261.7936	491969.7059
ZYK0+919.469	2907661.3708	492307.6289	ZYK1+231.339	2907505.1333	492040.9565	QZK1+470.091	2907352.0178	491975.6557	+660.000	2907258.6264	491965.5934
+920.000	2907660.8734	492307.4433	QZK1+236.692	2907502.0162	492036.6234	YZK1+476.366	2907357.6400	491973.9260	ZYK1+660.206	2907258.5322	491965.4106
QZK0+921.618	2907659.4283	492306.7189	+240.000	2907499.5557	492034.4185	+480.000	2907361.1167	491971.8609	+680.000	2907249.5912	491947.7506
YZK0+923.767	2907657.7246	492305.4154	YZK1+242.046	2907497.8640	492033.2691	ZYK1+492.430	2907373.0096	491968.2539	YZK1+687.705	2907246.1108	491940.8762
ZYK0+931.075	2907652.4304	492300.3784	+260.000	2907482.5173	492023.9514	+500.000	2907379.4048	491964.3555	QZK1+696.064	2907243.9800	491932.8562

编制：

复核：



路线逐桩坐标表

S2-2-3

2025年野钟乡常明村产业路治理项目

第 3 页 共 3 页

[illegible]

编制：

复核:

直线曲线及转角表

交点号	交点位置	交点间距 (m)	计算方位角 (° ' ")	曲线间 直线长 (m)	转角 (° ' ")	曲 线 要 素 值(m)						曲 线 主 点 位 置							备注
						切线长度	圆曲线半径	圆曲线长度	超高加宽 和段长度	曲线总长	外距	第一超高加 宽缓和段起 点	第一超高加 宽缓和段终 点	圆曲线起点	圆曲线中点	圆曲线终点	第二超高加 宽缓和段起 点	第二超高加 宽缓和段 终点	
						T	Ry	Ly	Lc1 Lc2										
JD0	K0+000.000																	起点坐标： N=2908018.6438 E=492931.1166	
JD1	K0+002.681	2.681	270° 46' 4"	-0.042	左30° 27' 48"	2.723	10.000	5.317		5.317	0.364			K0+000.042	K0+002.617	K0+005.275			
JD2	K0+006.474	3.922	240° 18' 16"	1.060	左1° 3' 40"	0.139	15.000	0.278		0.278	0.001			K0+006.335	K0+006.474	K0+006.613			
JD3	K0+021.919	15.445	239° 14' 35"	14.060	右9° 29' 29"	1.245	15.000	2.485		2.485	0.052			K0+020.673	K0+021.916	K0+023.158			
JD4	K0+026.415	4.503	248° 44' 4"	2.915	左3° 55' 22"	0.342	10.000	0.685		0.685	0.006			K0+026.073	K0+026.415	K0+026.758			
JD5	K0+034.313	7.898	244° 48' 42"	6.212	右15° 17' 46"	1.343	10.000	2.670		2.670	0.090			K0+032.970	K0+034.305	K0+035.640			
JD6	K0+040.136	5.839	260° 6' 28"	4.161	左4° 47' 39"	0.335	8.000	0.669		0.669	0.007			K0+039.801	K0+040.136	K0+040.470			
JD7_INS	K0+043.981	3.846	255° 18' 50"	2.859	左9° 19' 17"	0.652	8.000	1.301		1.301	0.027			K0+043.329	K0+043.980	K0+044.631			
JD7	K0+051.914	7.936	245° 59' 33"	5.887	左19° 48' 27"	1.397	8.000	2.766		2.766	0.121			K0+050.517	K0+051.900	K0+053.283			
JD8_INS	K0+063.168	11.282	226° 11' 6"	7.495	右33° 15' 48"	2.390	8.000	4.644		4.644	0.349			K0+060.778	K0+063.100	K0+065.423			
JD8	K0+073.646	10.613	259° 26' 54"	4.948	右44° 31' 57"	3.276	8.000	6.218		6.218	0.645			K0+070.370	K0+073.479	K0+076.588			
JD9	K0+087.541	14.228	303° 58' 52"	4.055	右49° 23' 15"	6.897	15.000	12.930		12.930	1.510			K0+080.644	K0+087.109	K0+093.573			
JD10	K0+093.573	6.897	353° 22' 6"	-0.009	右0° 7' 47"	0.009	8.000	0.018		0.018	0.000			K0+093.564	K0+093.573	K0+093.582			
JD11	K0+100.537	6.964	353° 29' 53"	4.868	左55° 7' 9"	2.088	4.000	3.848		3.848	0.512			K0+098.460	K0+100.537	K0+102.498			
JD12	K0+104.326	4.116	298° 22' 44"	-0.232	左58° 56' 21"	2.260	4.000	4.115		4.115	0.594			K0+102.066	K0+104.123	K0+106.180			

编制：

复核：

直线曲线及转角表

交点号	交点位置	交点间距 (m)	计算方位角 (° ' ")	曲线间 直线长 (m)	转角 (° ' ")	曲 线 要 素 值(m)						曲 线 主 点 位 置						备注	
						切线长度	圆曲线半径	圆曲线长度	超高加宽 和段长度	曲线总长	外距	第一超高加 宽缓和段起 点	第一超高加 宽缓和段终 点	圆曲线起点	圆曲线中点	圆曲线终点	第二超高加 宽缓和段起 点		第二超高加 宽缓和段 终点
						T	Ry	Ly	Lc1 Lc2										
JD12	K0+104.326				左58° 56' 21"	2.260	4.000	4.115		4.115	0.594			K0+102.066	K0+104.123	K0+106.180			
JD13_INS	K0+109.951	6.031	239° 26' 24"	3.277	左7° 3' 45"	0.494	8.000	0.986		0.986	0.015			K0+109.458	K0+109.951	K0+110.444			
JD13	K0+116.650	6.700	232° 22' 39"	5.770	左4° 59' 52"	0.436	10.000	0.872		0.872	0.010			K0+116.213	K0+116.649	K0+117.086			
JD14	K0+122.119	5.470	227° 22' 47"	3.454	左12° 1' 33"	1.580	15.000	3.148		3.148	0.083			K0+120.539	K0+122.113	K0+123.688			
JD15	K0+130.555	8.447	215° 21' 14"	2.076	左35° 25' 37"	4.791	15.000	9.275		9.275	0.747			K0+125.764	K0+130.401	K0+135.039			
JD16	K0+136.653	6.405	179° 55' 36"	0.496	左31° 14' 1"	1.118	4.000	2.181		2.181	0.153			K0+135.534	K0+136.625	K0+137.715			
JD17	K0+144.425	7.828	148° 41' 36"	4.448	左31° 34' 10"	2.261	8.000	4.408		4.408	0.313			K0+142.163	K0+144.367	K0+146.571			
JD18	K0+165.793	21.483	117° 7' 26"	18.434	左6° 0' 43"	0.788	15.000	1.574		1.574	0.021			K0+165.005	K0+165.792	K0+166.579			
JD19	K0+219.499	53.707	111° 6' 43"	47.611	右83° 0' 16"	5.309	6.000	8.692		8.692	2.011			K0+214.190	K0+218.536	K0+222.882			
JD20	K0+229.414	11.841	194° 6' 59"	0.084	右65° 37' 34"	6.448	10.000	11.454		11.454	1.898			K0+222.966	K0+228.693	K0+234.420			
JD21	K0+236.251	8.278	259° 44' 33"	-0.412	右25° 16' 26"	2.242	10.000	4.411		4.411	0.248			K0+234.009	K0+236.214	K0+238.420			
JD22_INS	K0+246.072	9.895	285° 0' 59"	6.844	左6° 10' 15"	0.809	15.000	1.616		1.616	0.022			K0+245.264	K0+246.071	K0+246.879			
JD22	K0+260.529	14.458	278° 50' 44"	12.567	左8° 15' 23"	1.083	15.000	2.162		2.162	0.039			K0+259.446	K0+260.327	K0+261.608			
JD23_INS	K0+266.303	5.778	270° 35' 21"	3.771	左7° 3' 0"	0.924	15.000	1.846		1.846	0.028			K0+265.379	K0+266.302	K0+267.224			
JD23	K0+305.205	38.905	263° 32' 20"	37.319	右5° 3' 14"	0.662	15.000	1.323		1.323	0.015			K0+304.543	K0+305.204	K0+305.866			

编制：

复核：



直线曲线及转角表

交点号	交点位置	交点间距 (m)	计算方位角 (° ' ")	曲线间 直线长 (m)	转角 (° ' ")	曲 线 要 素 值(m)						曲 线 主 点 位 置								备注
						切线长度	圆曲线半径	圆曲线长度	超高加宽 和段长度	曲线总长	外距	第一超高加 宽缓和段起 点	第一超高加 宽缓和段终 点	圆曲线起点	圆曲线中点	圆曲线终点	第二超高加 宽缓和段起 点	第二超高加 宽缓和段 终点		
						T	Ry	Ly	Lc1 Lc2											
JD23	K0+305.205				右5° 3' 14"	0.662	15.000	1.323		1.323	0.015			K0+304.543	K0+305.204	K0+305.866				
		97.003	268° 35' 35"	94.388																
JD24	K0+402.207				左14° 50' 27"	1.954	15.000	3.885		3.885	0.127			K0+400.254	K0+402.197	K0+404.139				
		101.502	253° 45' 7"	98.758																
JD25	K0+503.687				左4° 31' 27"	0.790	20.000	1.579		1.579	0.016			K0+502.897	K0+503.687	K0+504.476				
		87.277	249° 13' 41"	84.272																
JD26	K0+590.963				左12° 38' 33"	2.216	20.000	4.413		4.413	0.122			K0+588.748	K0+590.954	K0+593.161				
		115.786	236° 35' 7"	110.071																
JD27	K0+706.732				左19° 51' 11"	3.500	20.000	6.930		6.930	0.304			K0+703.232	K0+706.697	K0+710.162				
		53.118	216° 43' 56"	48.003																
JD28_INS	K0+759.779				右9° 13' 49"	1.614	20.000	3.222		3.222	0.065			K0+758.165	K0+759.776	K0+761.387				
		53.322	225° 57' 45"	49.267																
JD28	K0+813.095				右13° 54' 55"	2.441	20.000	4.857		4.857	0.148			K0+810.654	K0+813.083	K0+815.512				
		35.968	239° 52' 40"	31.451																
JD29_INS	K0+849.038				左15° 45' 42"	2.076	15.000	4.126		4.126	0.143			K0+846.962	K0+849.025	K0+851.089				
		49.171	224° 6' 58"	43.746																
JD29	K0+898.183				左25° 10' 14"	3.349	15.000	6.590		6.590	0.369			K0+894.834	K0+898.129	K0+901.424				
		23.577	198° 56' 44"	18.045																
JD30_INS	K0+921.652				右24° 37' 44"	2.183	10.000	4.299		4.299	0.236			K0+919.469	K0+921.618	K0+923.767				
		10.130	223° 34' 28"	7.308																
JD30	K0+931.715				右4° 53' 9"	0.640	15.000	1.279		1.279	0.014			K0+931.075	K0+931.715	K0+932.354				
		34.114	228° 27' 37"	32.534																
JD31_INS	K0+965.828				右5° 23' 1"	0.940	20.000	1.879		1.879	0.022			K0+964.888	K0+965.828	K0+966.767				
		68.589	233° 50' 38"	65.387																
JD31	K1+034.416				右12° 53' 57"	2.261	20.000	4.503		4.503	0.127			K1+032.155	K1+034.406	K1+036.657				
		117.791	246° 44' 35"	114.691																
JD32	K1+152.188				左4° 48' 17"	0.839	20.000	1.677		1.677	0.018			K1+151.349	K1+152.187	K1+153.026				
JD33	K1+236.824	84.637	241° 56' 19"	78.313	左30° 40' 29"	5.485	20.000	10.707		10.707	0.739			K1+231.339	K1+236.892	K1+242.046				

编制：

复核：



直线曲线及转角表

交点号	交点位置	交点间距 (m)	计算方位角 (° ' ")	曲线间 直线长 (m)	转角 (° ' ")	曲 线 要 素 值(m)						曲 线 主 点 位 置						备注	
						切线长度	圆曲线半径	圆曲线长度	超高加宽 和段长度	曲线总长	外距	第一超高加 宽缓和段起 点	第一超高加 宽缓和段终 点	圆曲线起点	圆曲线中点	圆曲线终点	第二超高加 宽缓和段起 点		第二超高加 宽缓和段 终点
						T	Ry	Ly	Lc1 Lc2										
JD33	K1+236.824				左30° 40' 29"	5.485	20.000	10.707		10.707	0.739			K1+231.339	K1+236.692	K1+242.046			
		60.004	211° 15' 50"	52.225															
JD34	K1+296.565				左13° 5' 5"	2.294	20.000	4.567		4.567	0.131			K1+294.272	K1+296.555	K1+298.839			
		31.273	198° 10' 45"	25.438															
JD35	K1+327.818				左47° 45' 21"	3.541	8.000	6.668		6.668	0.749			K1+324.277	K1+327.611	K1+330.945			
		62.893	150° 25' 24"	56.178															
JD36	K1+390.297				右23° 53' 30"	3.174	15.000	6.255		6.255	0.332			K1+387.123	K1+390.251	K1+393.378			
		21.503	174° 18' 54"	12.289															
JD37	K1+411.708				右74° 6' 34"	6.040	8.000	10.348		10.348	2.024			K1+405.667	K1+410.841	K1+416.015			
		32.274	248° 25' 28"	17.797															
JD38	K1+442.249				右58° 42' 39"	8.437	15.000	15.370		15.370	2.210			K1+433.812	K1+441.498	K1+449.183			
		29.559	307° 8' 7"	14.632															
JD39	K1+470.305				右35° 57' 23"	6.490	20.000	12.551		12.551	1.027			K1+463.815	K1+470.091	K1+476.366			
		31.436	343° 5' 30"	16.064															
JD40_INS	K1+501.312				左61° 15' 47"	8.882	15.000	16.039		16.039	2.433			K1+492.430	K1+500.450	K1+508.469			
		15.796	281° 49' 43"	2.433															
JD40	K1+515.383				左48° 16' 30"	4.481	10.000	8.426		8.426	0.958			K1+510.902	K1+515.115	K1+519.328			
		16.022	233° 33' 13"	3.081															
JD41	K1+530.869				左58° 50' 45"	8.460	15.000	15.406		15.406	2.221			K1+522.409	K1+530.112	K1+537.814			
		34.621	174° 42' 27"	22.601															
JD42	K1+563.976				左20° 11' 11"	3.560	20.000	7.046		7.046	0.314			K1+560.416	K1+563.939	K1+567.462			
		22.391	154° 31' 17"	16.786															
JD43_INS	K1+586.293				左11° 40' 43"	2.045	20.000	4.077		4.077	0.104			K1+584.247	K1+586.288	K1+588.324			
		47.755	142° 50' 34"	34.422															
JD43	K1+634.034				右58° 52' 45"	11.288	20.000	20.553		20.553	2.965			K1+622.746	K1+633.022	K1+643.299			
		23.021	201° 43' 19"	6.062															
JD44	K1+655.032				右41° 25' 33"	5.672	15.000	10.845		10.845	1.037			K1+649.360	K1+654.783	K1+660.206			
		42.054	243° 8' 51"	27.500															
JD45	K1+696.587				右47° 53' 35"	8.882	20.000	16.718		16.718	1.884			K1+687.705	K1+696.064	K1+704.423			

编制：

复核：



直线曲线及转角表

交点号	交点位置	交点间距 (m)	计算方位角 (° ' ")	曲线间 直线长 (m)	转角 (° ' ")	曲 线 要 素 值(m)						曲 线 主 点 位 置						备注	
						切线长度	圆曲线半径	圆曲线长度	超高加宽缓和段长度	曲线总长	外距	第一超高加宽缓和段起点	第一超高加宽缓和段终点	圆曲线起点	圆曲线中点	圆曲线终点	第二超高加宽缓和段起点		第二超高加宽缓和段终点
						T	Ry	Ly	Lc1 Lc2										
JD45	K1+696.587				右47° 53' 35"	8.882	20.000	16.718		16.718	1.884			K1+687.705	K1+696.064	K1+704.423			
		59.692	291° 2' 26"	43.273															
JD46	K1+755.233				左41° 17' 44"	7.537	20.000	14.415		14.415	1.373			K1+747.696	K1+754.903	K1+762.111			
		37.704	249° 44' 42"	30.167															
JD47	K1+792.278																		

工程设计出图专用章

企业章 中联合创设计有限公司


证编号 A122009183 编号 01


业务范围 建筑行业（建筑工程）甲级

有效期 至2028年12月22日


发证机关 中华人民共和国住房和城乡建设部

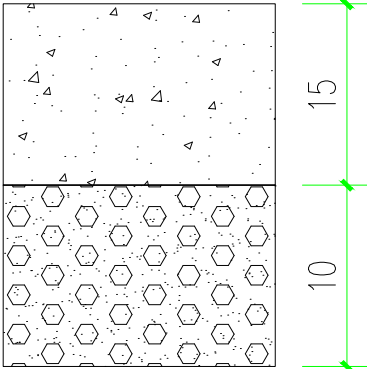

路面类型	水泥混凝土路面
自然区划	V3
路基土组	粘土、砂性土
填挖情况	符合规定的填挖方
路基干湿类型	中湿、干燥
行 车 道 路 面 结 构	
	

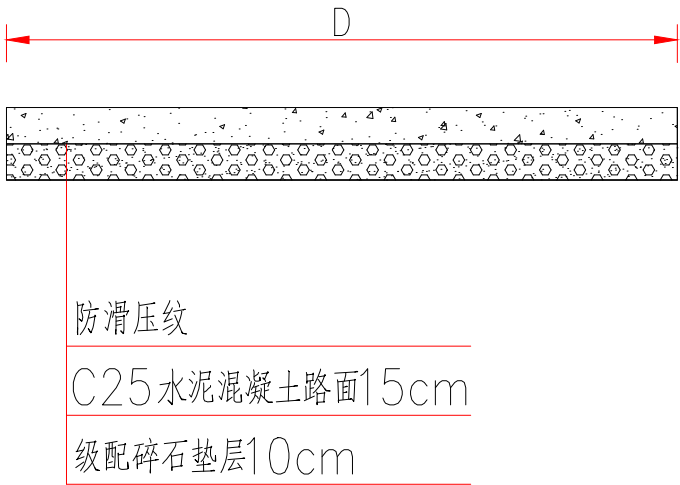


路面结构图

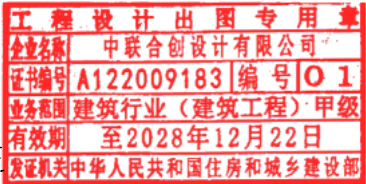


注

- 1、图中尺寸以厘米计，路面结构为示意。
- 2、路面结构各层厚度根据现有交通量计算而得。
- 3、面层混凝土弯拉强度（抗折强度）标准值为4.0Mpa。
- 4、土方地段路基填方50厘米内用石方碾压填筑。
- 5、路面结构层应严格按有关施工技术规范铺筑。
- 6、本图适用于水泥路。
- 7、未尽事宜按照相关规范执行


图 例

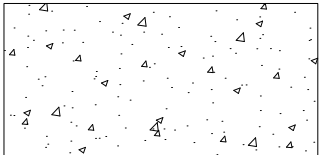

水泥混凝土面板

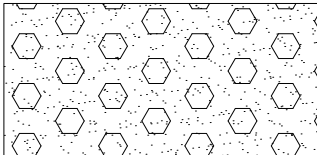

级配碎石基层

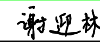 中联合创 中联合创设计有限公司 ZHONGLIANHECHUANG CHINA UNITED CREATIVE DESIGN CO.,LTD	设计资质证书编号：A222009092 市政行业（道路工程、桥梁工程、给水工程、排水工程、热力工程、环境卫生工程）专业乙级； 农林行业（农业工程）乙级；水利行业丙级； 公路行业（公路）专业丙级；风景园林设计专项乙级。	职 责	实 名	签 名	职 责	实 名	签 名	工程项	2025年野钟乡常明村产业路治理项目	图	路面结构设计图	设计阶段	施 设	
		项目负责	凌 毅		审 核	高风亮		建设单				六盘水市水城区野钟乡人民政府	图 别	道 路
		专业负责	凌 毅		校 对	曹宏涛		位名称					图 号	S3-1
		审 定	谢迎林		设 计	陈 海							日 期	2025.01
地址：吉林省长春市吉林大路535号														

路面工程数量表

2025年野钟乡常明村产业路治理项目

起讫桩号			铺筑长度 (米)	宽度	结 构 类 型	结构层厚度			工 程 数 量				备 注
									一般面积 (平方米)	弯道加宽面积 (平方米)	错车道面积 (平方米)	总面积 (平方米)	
						找平层厚 (厘米)	级配碎石基 层厚 (厘米)	C25水泥混 凝土面层厚 (厘米)					
K0+000	~	K2+000	2000	3	混凝土路面		10.0	15.0	6000.0	10.0		6010.0	
合 计									6000.0	10.0	0.0	6010.0	

工程设计出图专用章

企业名称 中联合创设计有限公司

证书编号 A122009183 编号 01

业务范围 建筑行业 (建筑工程) 甲级

有效期至 2028年12月22日

发证机关 中华人民共和国住房和城乡建设部

编制：

复核：

审核：



路基土石方数量表


2025年野钟乡常明村产业路治理项目

序号	起讫桩号			计算式（长×宽×高）					总数量（m³）	挖土比例（%）	挖土方（m³）	挖石比例（%）	挖石方（m³）	填石方（m³）	备 注
1	K0+000	～	K0+020	20	×	3.0	×	1.0	60.0	50	30	50	30		
2	K0+020	～	K0+040	20	×	3.0	×	1.0	60.0	50	30	50	30		
3	K0+040	～	K0+060	20	×	3.0	×	0.9	54.0	50	27	50	27		
4	K0+060	～	K0+080	20	×	3.0	×	1.2	72.0	50	36	50	36		
5	K0+080	～	K0+100	20	×	3.0	×	1.6	96.0	50	48	50	48		
6	K0+100	～	K0+120	20	×	3.0	×	1.3	78.0	50	39	50	39		
7	K0+120	～	K0+140	20	×	3.0	×	1.5	90.0	50	45	50	45		
8	K0+140	～	K0+160	20	×	3.0	×	2.0	120.0	50	60	50	60		
9	K0+160	～	K0+180	20	×	3.0	×	2.0	120.0	50	60	50	60		
10	K0+180	～	K0+200	20	×	3.0	×	2.0	120.0	50	60	50	60		
11	K0+200	～	K0+220	20	×	4.0	×	2.5	200.0	50	100	50	工程设计出图专用章 中联合创设计有限公司 证书编号 A122009183 (编号 01) 业务范围 建筑行业（建筑工程）甲级 有效期至 2028年12月22日 发证机关 中华人民共和国住房和城乡建设部		
12	K0+220	～	K0+240	20	×	4.0	×	2.5	200.0	50	100	50			
13	K0+240	～	K0+260	20	×	3.0	×	1.6	96.0	50	48	50			
14	K0+260	～	K0+280	20	×	2.5	×	1.5	75.0	50	38	50	38		
15	K0+280	～	K0+300	20	×	2.5	×	1.5	75.0	50	38	50	38		
16	K0+300	～	K0+320	20	×	2.5	×	1.5	75.0	50	38	50	38		
17	K0+320	～	K0+340	20	×	2.5	×	1.5	75.0	50	38	50	38		
18	K0+340	～	K0+360	20	×	2.5	×	1.5	75.0	50	38	50	38		
19	K0+360	～	K0+380	20	×	2.5	×	1.9	95.0	50	48	50	48		
20	K0+380	～	K0+400	20	×	2.5	×	1.2	60.0	50	30	50	30		
21	K0+400	～	K0+420	20	×	2.5	×	1.0	50.0	50	25	50	25		
22	K0+420	～	K0+440	20	×	2.5	×	1.8	90.0	50	45	50	45		
23	K0+440	～	K0+460	20	×	2.5	×	1.9	95.0	50	48	50	48		

路基土石方数量表

2025年野钟乡常明村产业路治理项目


序号	起讫桩号			计算式（长×宽×高）					总数量（m³）	挖土比例（%）	挖土方（m³）	挖石比例（%）	挖石方（m³）	填石方（m³）	备 注
24	K0+460	～	K0+480	20	×	2.5	×	1.9	95.0	50	48	50	48		
25	K0+480	～	K0+500	20	×	2.5	×	2.0	100.0	50	50	50	50		
26	K0+500	～	K0+520	20	×	2.5	×	2.0	100.0	50	50	50	50		
27	K0+520	～	K0+540	20	×	2.5	×	2.0	100.0	50	50	50	50		
28	K0+540	～	K0+560	20	×	2.5	×	1.9	95.0	50	48	50	48		
29	K0+560	～	K0+580	20	×	2.5	×	1.8	90.0	50	45	50	45		
30	K0+580	～	K0+600	20	×	2.5	×	1.6	80.0	50	40	50	40		
31	K0+600	～	K0+620	20	×	2.5	×	1.5	75.0	50	38	50	38		
32	K0+620	～	K0+640	20	×	2.5	×	1.0	50.0	50	25	50	25		
33	K0+640	～	K0+660	20	×	2.5	×	1.0	50.0	50	25	50	25		
34	K0+660	～	K0+680	20	×	2.5	×	1.0	50.0	50	25	50	25		
35	K0+680	～	K0+700	20	×	2.5	×	1.0	50.0	50	25	50	25		
36	K0+700	～	K0+720	20	×	2.5	×	1.0	50.0	50	25	50	25		
37	K0+720	～	K0+740	20	×	2.5	×	1.0	50.0	50	25	50	25		
38	K0+740	～	K0+760	20	×	2.5	×	1.0	50.0	50	25	50	25		
39	K0+760	～	K0+780	20	×	2.5	×	1.0	50.0	50	25	50	25		
40	K0+780	～	K0+800	20	×	2.5	×	1.0	50.0	50	25	50	25		
41	K0+800	～	K0+820	20	×	2.5	×	1.0	50.0	50	25	50	25		
42	K0+820	～	K0+840	20	×	2.5	×	1.0	50.0	50	25	50	25		
43	K0+840	～	K0+860	20	×	2.5	×	1.0	50.0	50	25	50	25		
44	K0+860	～	K0+880	20	×	2.5	×	1.0	50.0	50	25	50	25		
45	K0+880	～	K0+900	20	×	2.5	×	1.0	50.0	50	25	50	25		
46	K0+900	～	K0+920	20	×	2.5	×	1.0	50.0	50	25	50	25		

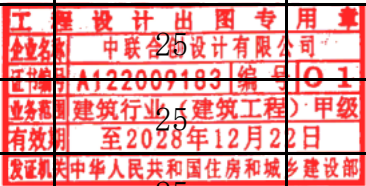

路基土石方数量表

2025年野钟乡常明村产业路治理项目

序号	起讫桩号			计算式（长×宽×高）					总数量（m³）	挖土比例（%）	挖土方（m³）	挖石比例（%）	挖石方（m³）	填石方（m³）	备 注
47	K0+920	～	K0+940	20	×	2.5	×	1.0	50.0	50	25	50	25		
48	K0+940	～	K0+960	20	×	2.5	×	1.0	50.0	50	25	50	25		
49	K0+960	～	K0+980	20	×	2.5	×	1.0	50.0	50	25	50	25		
50	K0+980	～	K1+000	20	×	2.5	×	1.0	50.0	50	25	50	25		
51	K1+000	～	K1+020	20	×	2.5	×	1.0	50.0	50	25	50	25		
52	K1+020	～	K1+040	20	×	2.5	×	1.0	50.0	50	25	50	25		
53	K1+040	～	K1+060	20	×	2.5	×	1.0	50.0	50	25	50	25		
54	K1+060	～	K1+080	20	×	2.5	×	1.0	50.0	50	25	50	25		
55	K1+080	～	K1+100	20	×	2.5	×	1.0	50.0	50	25	50	25		
56	K1+100	～	K1+120	20	×	2.5	×	1.0	50.0	50	25	50	25		
57	K1+120	～	K1+140	20	×	2.5	×	1.0	50.0	50	25	50	25		
58	K1+140	～	K1+160	20	×	2.5	×	1.0	50.0	50	25	50	25		
59	K1+160	～	K1+180	20	×	2.5	×	1.0	50.0	50	25	50	25		
60	K1+180	～	K1+200	20	×	2.5	×	1.0	50.0	50	25	50	25		
61	K1+200	～	K1+220	20	×	2.5	×	1.0	50.0	50	25	50	25		
62	K1+220	～	K1+240	20	×	2.5	×	1.0	50.0	50	25	50	25		
63	K1+240	～	K1+260	20	×	2.5	×	1.0	50.0	50	25	50	25		
64	K1+260	～	K1+280	20	×	2.5	×	0.8	40.0	50	20	50	20		
65	K1+280	～	K1+300	20	×	2.5	×	1.2	60.0	50	30	50	30		
66	K1+300	～	K1+320	20	×	2.5	×	0.8	40.0	50	20	50	20		
67	K1+320	～	K1+340	20	×	2.5	×	1.8	90.0	50	45	50	45		
68	K1+340	～	K1+360	20	×	2.5	×	0.8	40.0	50	20	50	20		
69	K1+360	～	K1+380	20	×	2.5	×	1.9	95.0	50	48	50	48		

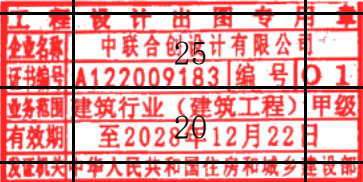

路基土石方数量表


2025年野钟乡常明村产业路治理项目



序号	起讫桩号			计算式（长×宽×高）					总数量（m³）	挖土比例（%）	挖土方（m³）	挖石比例（%）	挖石方（m³）	填石方（m³）	备 注
70	K1+380	～	K1+400	20	×	3.0	×	1.8	108.0	50	54	50	54		
71	K1+420	～	K1+440	20	×	3.0	×	0.8	48.0	40	19	60	29		
72	K1+440	～	K1+460	20	×	3.0	×	1.2	72.0	50	36	50	36		
73	K1+460	～	K1+480	20	×	3.0	×	1.0	60.0	50	30	50	30		
74	K1+480	～	K1+500	20	×	3.0	×	1.2	72.0	50	36	50	36		
75	K1+500	～	K1+520	20	×	3.0	×	1.5	90.0	60	54	40	36		
76	K1+520	～	K1+540	20	×	3.0	×	1.5	90.0	60	54	40	36		
77	K1+540	～	K1+560	20	×	3.0	×	1.1	66.0	60	40	40	26		
78	K1+560	～	K1+580	20	×	3.0	×	1.3	78.0	60	47	40	31		
79	K1+580	～	K1+600	20	×	3.0	×	0.8	48.0	60	29	40	19		
80	K1+600	～	K1+620	20	×	3.0	×	1.2	72.0	60	43	40	29		
81	K1+620	～	K1+640	20	×	3.0	×	1.5	90.0	60	54	40	36		
82	K1+640	～	K1+660	20	×	3.0	×	1.5	90.0	60	54	40	36		
83	K1+660	～	K1+680	20	×	3.0	×	1.4	84.0	60	50	40	34		
84	K1+680	～	K1+700	20	×	3.0	×	0.8	48.0	60	29	40	19		
85	K1+700	～	K1+720	20	×	3.0	×	0.8	48.0	60	29	40	19		
86	K1+720	～	K1+740	20	×	3.0	×	0.8	48.0	60	29	40	19		
87	K1+740	～	K1+760	20	×	3.0	×	1.5	90.0	60	54	40	36		
88	K1+760	～	K1+780	20	×	3.0	×	1.0	60.0	60	36	40	24		
89	K1+780	～	K1+792	12.278	×	3.0	×	1.0	36.8	60	22	40	15		
K0+090	K1+792	～	K2+000	208	×	2.9	×	1.5	889.2	60	534	40	356		
小 计									6230		3748		3372	0.0	

编制：

复核：

审核：

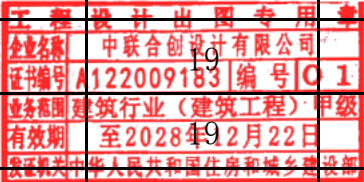

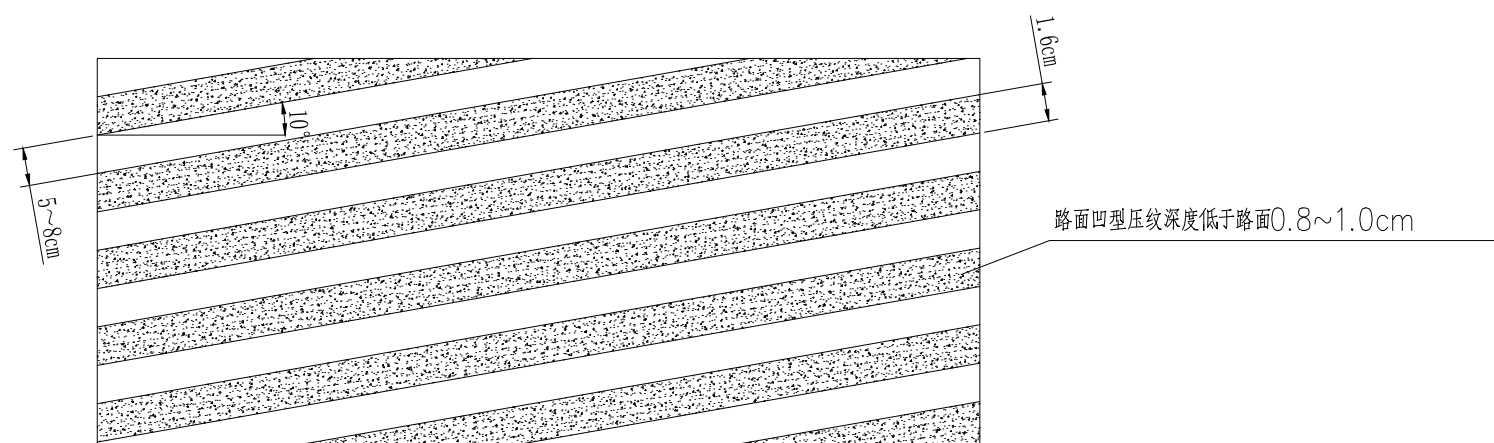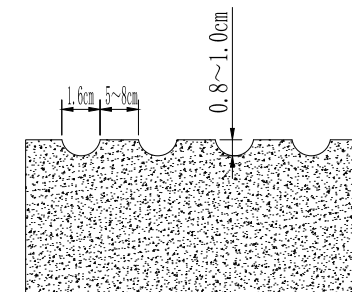

 中联合创 ZHONGLIANHECHUANG 中联合创设计有限公司 CHINA UNITED CREATIVE DESIGN CO. LTD	设计资质证书编号: A222009092 市政行业(道路工程、桥梁工程、给水工程、排水工程、热力工程、环境卫生工程)专业乙级; 农林行业(农业工程)乙级;水利行业丙级; 公路行业(公路)专业丙级;风景园林设计专项乙级。	职 责	实 名	签 名	职 责	实 名	签 名	工程项	2025年野钟乡常明村产业路治理项目	图 名	路面防滑措施设计图	设计阶段	施 设
		项目负责	凌 毅	凌毅	审 核	高风亮	高风亮	目名称				图 别	道 路
		专业负责	凌 毅	凌毅	校 对	曹宏涛	曹宏涛	建设单				图 号	S3-4
		审 定	谢迎林	谢迎林	设 计	陈 海	陈海	位名称				日 期	2025. 01
地址: 吉林省长春市吉林大路535号													

路面防滑工程数量表

2025年野钟乡常明村产业路治理项目




序号	起讫桩号			防滑结构			路面(m ²)				备注
				防滑长度 (m)	宽度 (m)	防滑类型	数量	弯道加宽面积	错车道	总面积	
	1			2	3	4	5	6	7	8	
1	K0+000	~	K1+792	1792.278	3	压 纹	5376.8			5376.8	
2	K0+020.0	~	K0+060	40	1.5	压纹			60	60.0	
3	K0+060		K0+080	20	2	压纹		40.0		40.0	
4	K0+090	~	K0+120	30	2	压纹		60.0		60.0	
5	K0+120	~	K0+150	30	2	压纹		60.0		60.0	
6	K0+210	~	K0+250	40	1.5	压纹		80.0		80.0	
7	K0+280.0	~	K0+320	40	1.5	压纹			60	60.0	
8	K0+780.0	~	K0+820	40	1.5	压纹			60	60.0	
9	K1+360	~	K1+400	40	1.5	压纹			60	60.0	
10	K1+400	~	K1+440	40	2	压纹		80		80.0	
11	K1+490	~	K1+540	50	2	压纹		100		100.0	
12	K1+620	~	K1+660	40	2	压纹		80		80.0	
合计							5376.83	500	240	6116.8	

编制：

复核：

审核：



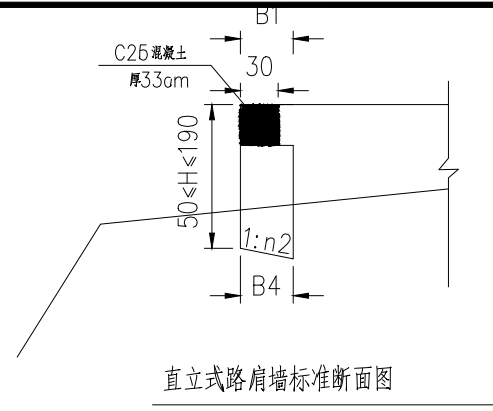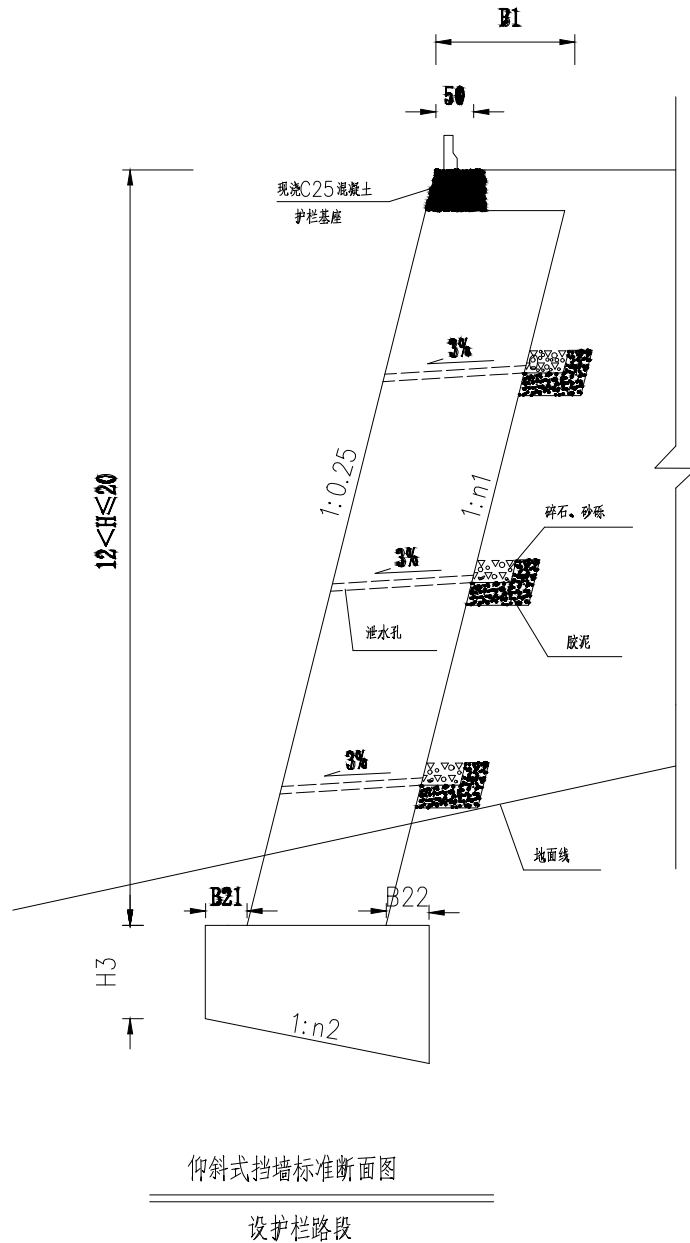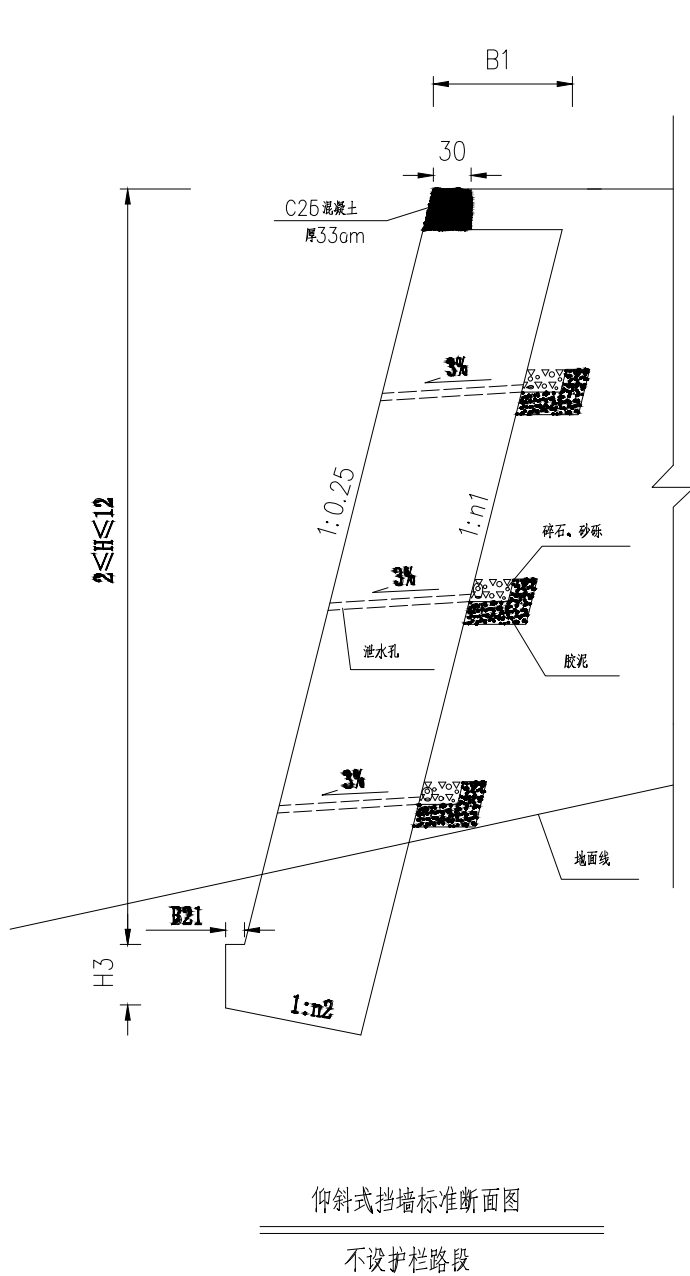

挡墙尺寸及每延米工程数量表

H	B1	B21	B22	B4	H3	n1	n2	墙身	基础	填料内摩擦角	基底允许承载力
(m)	(cm)	(cm)	(cm)	(cm)	(cm)			(m ³ /m)	(m ³ /m)	(°)	(Mpa)
0.5	50			50			5	0.11	0	≥35	≥0.25
1	60			60			5	0.44	0		
1.9	70			70			5	1.15	0		
2	76	30					5	1.27	0.58		
3	110	30					5	1.94	0.82		
4	135	30					5	4.95	1.02		
5	143	30					5	6.68	1.08		
6	160	30		163	60	0.25	5	9.07	1.39		≥0.50
7	167	40		183	70	0.25	5	11.14	1.73		
8	176	45		191	80	0.25	5	13.50	2.07		
9	180	45		195	80	0.25	5	15.61	2.12		
10	184	45		199	80	0.25	5	17.79	2.18		
11	194	45		209	80	0.25	5	20.70	2.29		
12	205	45		219	80	0.25	5	23.92	2.42		
13	250	50	50	350	100	0.25	5	30.30	4.73	≥40	≥0.80
14	280	50	50	380	100	0.25	5	36.69	5.24		
15	310	50	50	410	100	0.25	5	43.69	5.78		
16	340	50	50	440	100	0.25	5	51.28	6.34		
17	360	60	60	480	100	0.25	5	57.87	7.10		
18	390	60	80	530	120	0.25	5	66.56	9.17		
19	400	80	100	580	120	0.25	5	72.27	10.32		
20	430	100	120	650	150	0.25	5	81.96	13.98		

- 注：
- 1、图中尺寸均以厘米为单位。H 为挡墙高度。
 - 2、挡墙泄水孔为10x10cm方孔，泄水孔间距2~3m，上下排泄水孔交错布置，最低一排泄水孔出口应高出边沟水位以上0.3m；
 - 3、挡墙处地面横坡陡于1：5时应先铲除地面植被根茎，开挖成台阶（台阶宽度不小于2米，反倾坡度不小于2%）后再填筑；
 - 4、挡墙基础开挖后 如果承载力达不到设计要求，应作相应处理，以满足基底承载力要求；
 - 5、当挡墙H≤12m时基础、墙身均采用M7.5浆砌片石，石料强度不低于MU30，墙身用M10砂浆勾缝，当12<H<18m时，基础采用C15片石混凝土，墙身采用M7.5砂浆砌片石，石料强度不低于MU40，当H≥18m时，墙身和基础均采用C15片石混凝土，
 - 6、在挡墙圬工强度达到75%以上时，墙背方可分层填筑，分层夯实。靠近墙背处要求用码砌。施工中要注意挡墙墙趾处的回填与压实。
 - 7、未尽事宜，按现行有关规范执行。

挡土墙工程数量表

2025年野钟乡常明村产业路治理项目

序号	起 讫 桩 号			位 置	长度（m）	平均宽度（m）	平均墙高（m）	工 程 数 量（m³）				备注
								M7. 5浆砌片石墙身	M7. 5浆砌片石基础	挖基土方	挖基石方	
1	K0+085	～	K0+095	左	10. 0	1. 18	3	26. 25	6. 16	6. 16		
2	K0+100	～	K0+110	左	10. 0	1. 18	3	26. 25	6. 16	6. 16		
3	K0+125	～	K0+135	左	10. 0	1. 18	3	26. 25	6. 16	6. 16		
4	K0+150	～	K0+160	左	10. 0	1. 91	5	75. 10	13. 52	13. 52		
5	K0+200	～	K0+211	左	11. 0	1. 18	3	28. 87	6. 78	6. 78		
6	K0+220	～	K0+232	右	12. 0	1. 18	3	31. 50	7. 39	7. 39		
7	K1+200	～	K1+213	左	13. 0	1. 18	3	34. 12	8. 01	8. 01		
8	K1+400	～	K1+412	左	12. 0	1. 18	3	31. 50	7. 39	7. 39		
9	K1+480		K1+491	右	11. 0	1. 18	3	28. 87	6. 78	6. 78		
合 计								308. 70	68. 34	68. 34		

编制：

复核：

审核：

