

需求公示

一、项目基本情况

项目编号：GZHT-2025-22 号

项目名称：仁怀市 2025 年本级第四批财政衔接推进乡村振兴补助资金喜头镇联合村耙苏屯组、联合组、九斗田组断头公路硬化建设项目

采购方式：竞争性磋商

预算金额：784000.00 元

最高限价：784000.00 元

采购需求：

(1) 采购主要内容：路面硬化 6945 m²，场地平整 6885 m²，碎石垫层 1300 m²，波形护栏 145m，钢筋混凝土防撞护栏+防护网 60 m²，浆砌毛石挡墙 1m³，20*20cm 边沟 200m（具体以清单及图纸为准，清单与图纸不一致时，以清单为准）；

(2) 采购数量:1 项；

(3) 简要技术要求、服务和安全要求:详见竞争性磋商文件；

(4) 工期：三个月；

(5) 建设地点:采购人指定的地点；

(6) 其他事项（如样品提交、现场踏勘等）：施工方自行提前踏勘施工地点，熟悉现场施工条件，未自行踏勘施工现场的视为对施工现场条件了解，不得对采购人提出其他异议；

PPP 项目：否；

本项目（是/否）接受联合体：否。

二、申请人的资格要求

1. 满足《中华人民共和国政府采购法》第二十二条规定：

- (1) 具有独立承担民事责任的能力；
- (2) 具有良好的商业信誉和健全的财务会计制度；
- (3) 具有履行合同所必须的设备和专业技术能力；
- (4) 有依法缴纳税收和社会保障资金的良好记录；
- (5) 参加政府采购活动前三年内，在经营活动中没有重大违法记录；
- (6) 法律、行政法规规定的其他条件。

2. 落实政府采购政策需满足的资格要求

(1) 本项目**专门面向中小企业采购**，根据《政府采购促进中小企业发展管理办法》（财库〔2020〕46号）文件规定提供《中小企业声明函》作为证明材料，若未提供，视为非中小企业参与投标，其投标无效。本项目对应的中小企业划分标准所属行业为建筑业；

(2) 根据《遵义市财政局关于印发〈政府采购营商环境整改提升工作方案〉》（遵财采〔2022〕17号）、《遵义市财政局关于转发〈关于进一步加大政府采购支持中小企业力度的通知〉的通知》（遵财采〔2022〕37号）文件规定：①监狱企业视同小型、微型企业。②符合条件的残疾人福利性单位视同小型、微型企业在投标中享受同等优惠，但须提供《残疾人福利性单位声明函》。注：残疾人福利性单位属于中小企业的，不重复享受政策。③采购预算面向中小企业预留的采购项目，开展采购活动时不收取投标保证金；

(3) 本项目的特定资格要求：具备市政公用工程或公路工程施工总承包叁级（含叁级）及以上资质，以及有效的安全生产许可证。项目负责人（项目经理）须具备市政公用工程或公路工程专业贰级（含贰级）及以上注册建造师，具备有效的安全生产考核合格证书（B类），且未担任其他在建建设工程项目的项目经理。

三、清单

序号	项目建设内容	建设标准	单位	数量	单价（元）	合计金额（元）	备注
一	场地平整	机械平整	m ²	6885.00			
二	碎石垫层	10cm厚	m ²	1300.00			
三	混凝土路面	15cm厚 C25 混凝土	m ²	4235.00			现场自拌、含场内转运
四	混凝土路面	18cm厚 C25 混凝土	m ²	2710.00			现场自拌、含场内转运
五	堡坎	M7.5水泥砂浆砌筑毛石	m ²	1.00			
六	波形护栏	双波 Gr-A-4E 护栏	m	145			
七	20*20 边沟	C25 混凝土	m	200			现场自拌、含场内转运
八	钢筋混凝土防撞护栏	C25 钢筋混凝土、上部安装 1m 高防护网	m ²	60			防撞护栏高 1m
九	井盖提升	砖砌井口加高，更换 φ700	个	4			根据现场加高


		重型铸铁井盖					井口
合计							

四、图纸

仰卧式路肩墙尺寸及每延米工程数量表

墙高 H(m)	墙身宽 B(m)	断面尺寸 (m)						工程数量 (m³)		要求地基		墙后填土 内摩擦角φ
		H ₁	H ₂	H ₃	H ₄	H ₅	H ₆	墙身	基础	承载力 (kPa)	φ (°)	
2	0.25	0.35	0.35	0.35	0.35	0.35	1.60	0.56	0.25	0.25	35°	
3	0.25	0.35	0.35	0.35	0.35	0.35	2.70	0.63	0.25	0.25	35°	
4	0.25	0.35	0.35	0.35	0.35	0.35	4.20	0.74	0.25	0.25	35°	
5	0.25	0.35	0.35	0.35	0.35	0.35	5.70	0.85	0.25	0.25	35°	
6	0.25	0.35	0.35	0.35	0.35	0.35	7.20	1.16	0.20	0.20	35°	
7	0.25	0.35	0.35	0.35	0.35	0.35	8.70	1.52	0.20	0.20	35°	
8	0.25	0.35	0.35	0.35	0.35	0.35	10.20	1.92	0.20	0.20	35°	

仰卧式路肩墙标准断面

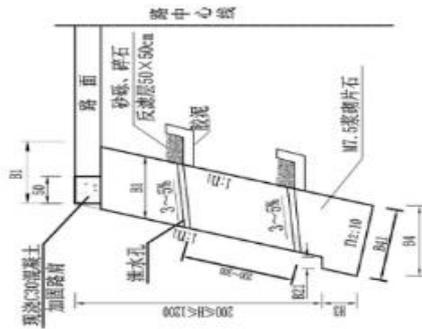

注:

1. 本图尺寸单位为厘米, 高程以米计, 其余均以厘米为单位。
2. 汽车荷载等级: 公路-II级。
3. 墙身及基础均采用25号砌片石, 浆砌片石各级砂浆不得低于M20, 片石净入量不大于20%。
4. 浆土墙伸墙顶(沉降缝)宽2~3cm, 每隔10~15m设置一道, 缝内用砂浆、内、外壁抹面用普通水泥或沥青木板, 嵌缝深度不小于20cm。
5. 泄水孔尺寸为10x10cm方形孔, 孔径10cm, 在墙底距0.3m以上, 间隔2~3m, 上下错开布置, 泄水孔底部距墙底30cm, 砌石砂浆砌土, 泄水孔上设50cm碎石反滤层(外包土工布)。
6. 浆土墙要求地基承载力不得小于表中要求, 基础摩擦系数不小于0.3, 墙背填土内摩擦角不小于35°。施工时如填土强度及压实系数不够, 应予以调整或采取处理措施。
7. 当墙背地面坡度>1:5时, 须沿坡面向墙背设台阶, 台阶高度分三层砌筑, 每层台阶高度不大于1.2m, 台阶顶部达到1:5以上时方能分层回填碾压, 两者不同步进行, 墙趾时其路机边坡距墙上墙内脚不小于1.5m, 此范围由人工夯实。
8. 桥头、涵洞除墙身外, 应伸入挖方路侧填方坡脚不小于75cm, 并与填方相接, 则应计入新增填土工程, 按填土用30cm厚浆砌片石护面, 按填土用100cm厚护面。
9. 表中工程数量未扣除挡墙工程。

喜头镇联合村村寨屯组、联合组、九斗田组断头公路硬化建设项目

15cm 厚C25 混凝土层

10cm 厚砾石层

素土层



道路大样图

说明:

1. 本图尺寸以mm为单位;

2. 道路宽度根据现场地形情况施工;

18cm厚C25混凝土层

10cm厚碎石层


素土层



道路大样图

说明:

- 1.本图尺寸以mm为单位;
- 2.道路宽度根据现场地形情况施工;

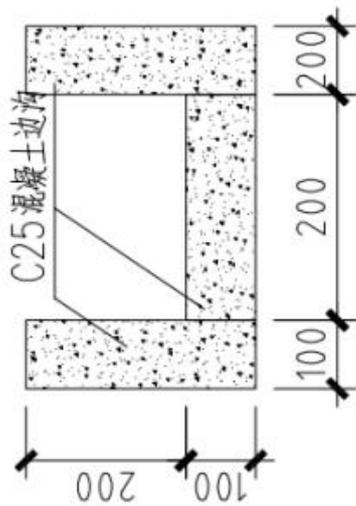


边沟大样图

说明:

1.本图尺寸以mm为单位;

平均每个立柱及索材用量
G1-C-4E型

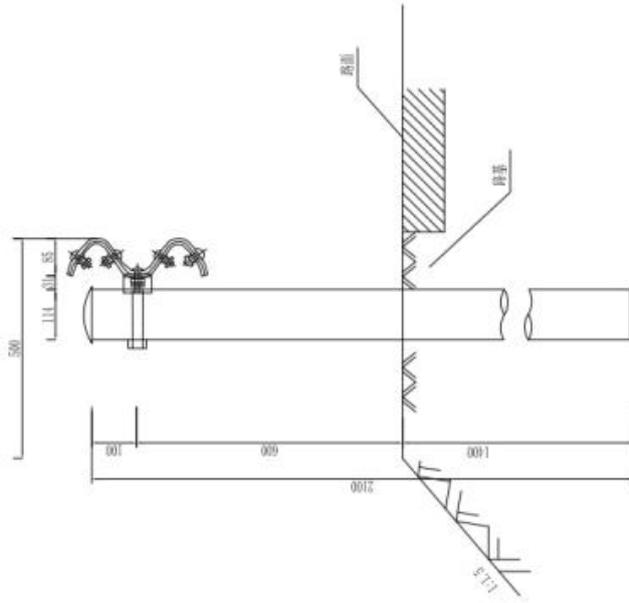


代号	名称	规格(mm)	材料	数量	质量(kg)	
					零件	小计
1	钢管立柱φ114	Φ114×4.5×2100	Q235	1	25.52	25.52
2	中圈	Φ120×3	Q235	1	0.49	0.49
3	托架	300×70×4.5	Q235	1	1.10	1.1
4	钢丝绳固定卡	100×45	45号钢	4	0.688	0.352
5	钢丝绳固定卡	106	45号钢	4	0.656	0.264
6	钢丝绳固定卡	Φ35×4	45号钢	4	0.021	0.086
7	连接螺栓 (I)	M16×36	Q235	2	0.101	0.202
8	连接螺栓 (II)	M16×100	Q235	1	0.202	0.202
9	连接螺母	M16	Q235	3	0.656	0.198
10	连接垫圈	Φ35×4	Q235	3	0.091	0.272
11	预埋垫片	76×44×4	Q235	2	0.691	0.136
	合计					28.672


注:

1. 本图尺寸以毫米为单位。
2. 钢架的摆放方向应与行车方向一致。
3. 所有钢构件均应进行防腐镀锌处理。
4. 本图材料表为概算设计量。
5. 本图适用于路基土方正常路段处护拦设置。

G1-C-4E横断位置图1:10

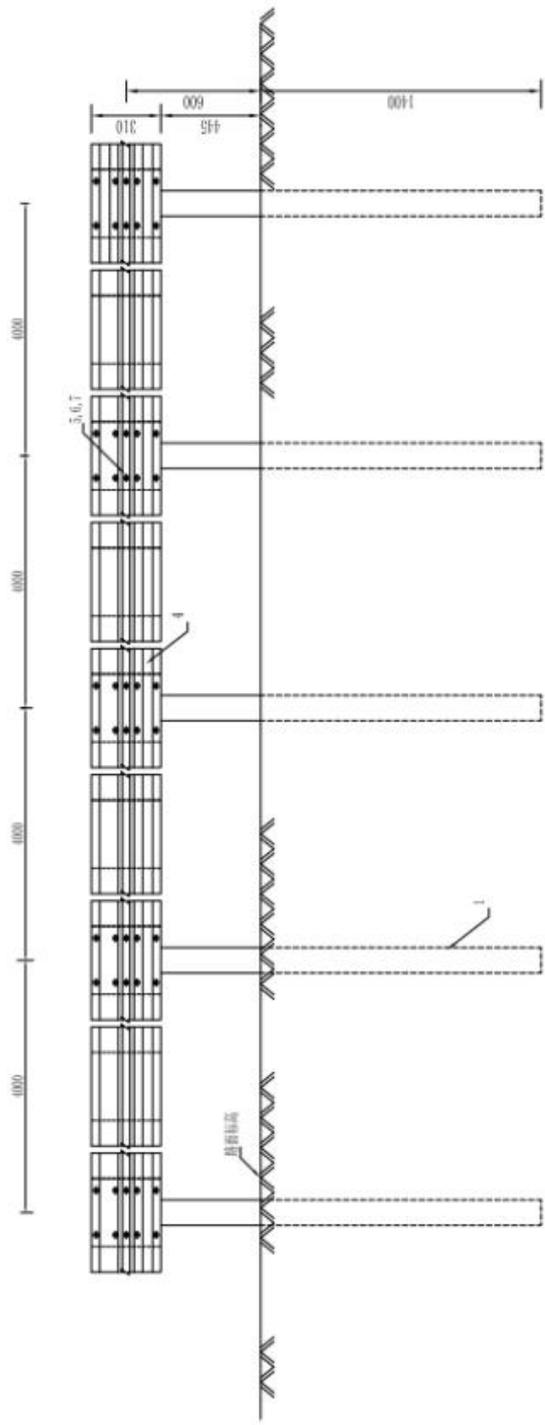

G1-C-4E标准段立面图 1:20

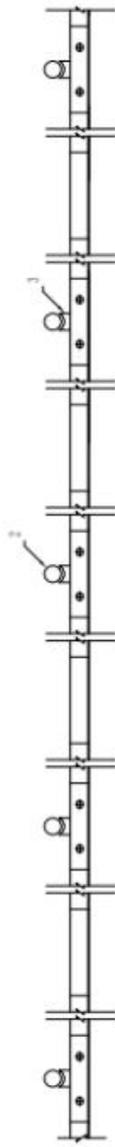

行车方向

G1-C-4E标准段平面图 1:20

注:

1. 本图尺寸以毫米为单位;
2. 横断面位置与行车方向一致;
3. 所有材料均应符合现行国家标准有关规定;
4. 所有材料均应符合现行国家标准《公路工程施工技术规范》所规定的材料要求。

喜头镇联合村肥苏屯组、联合组、九斗田组断头公路硬化建设项目

五、评审办法：综合评分法。