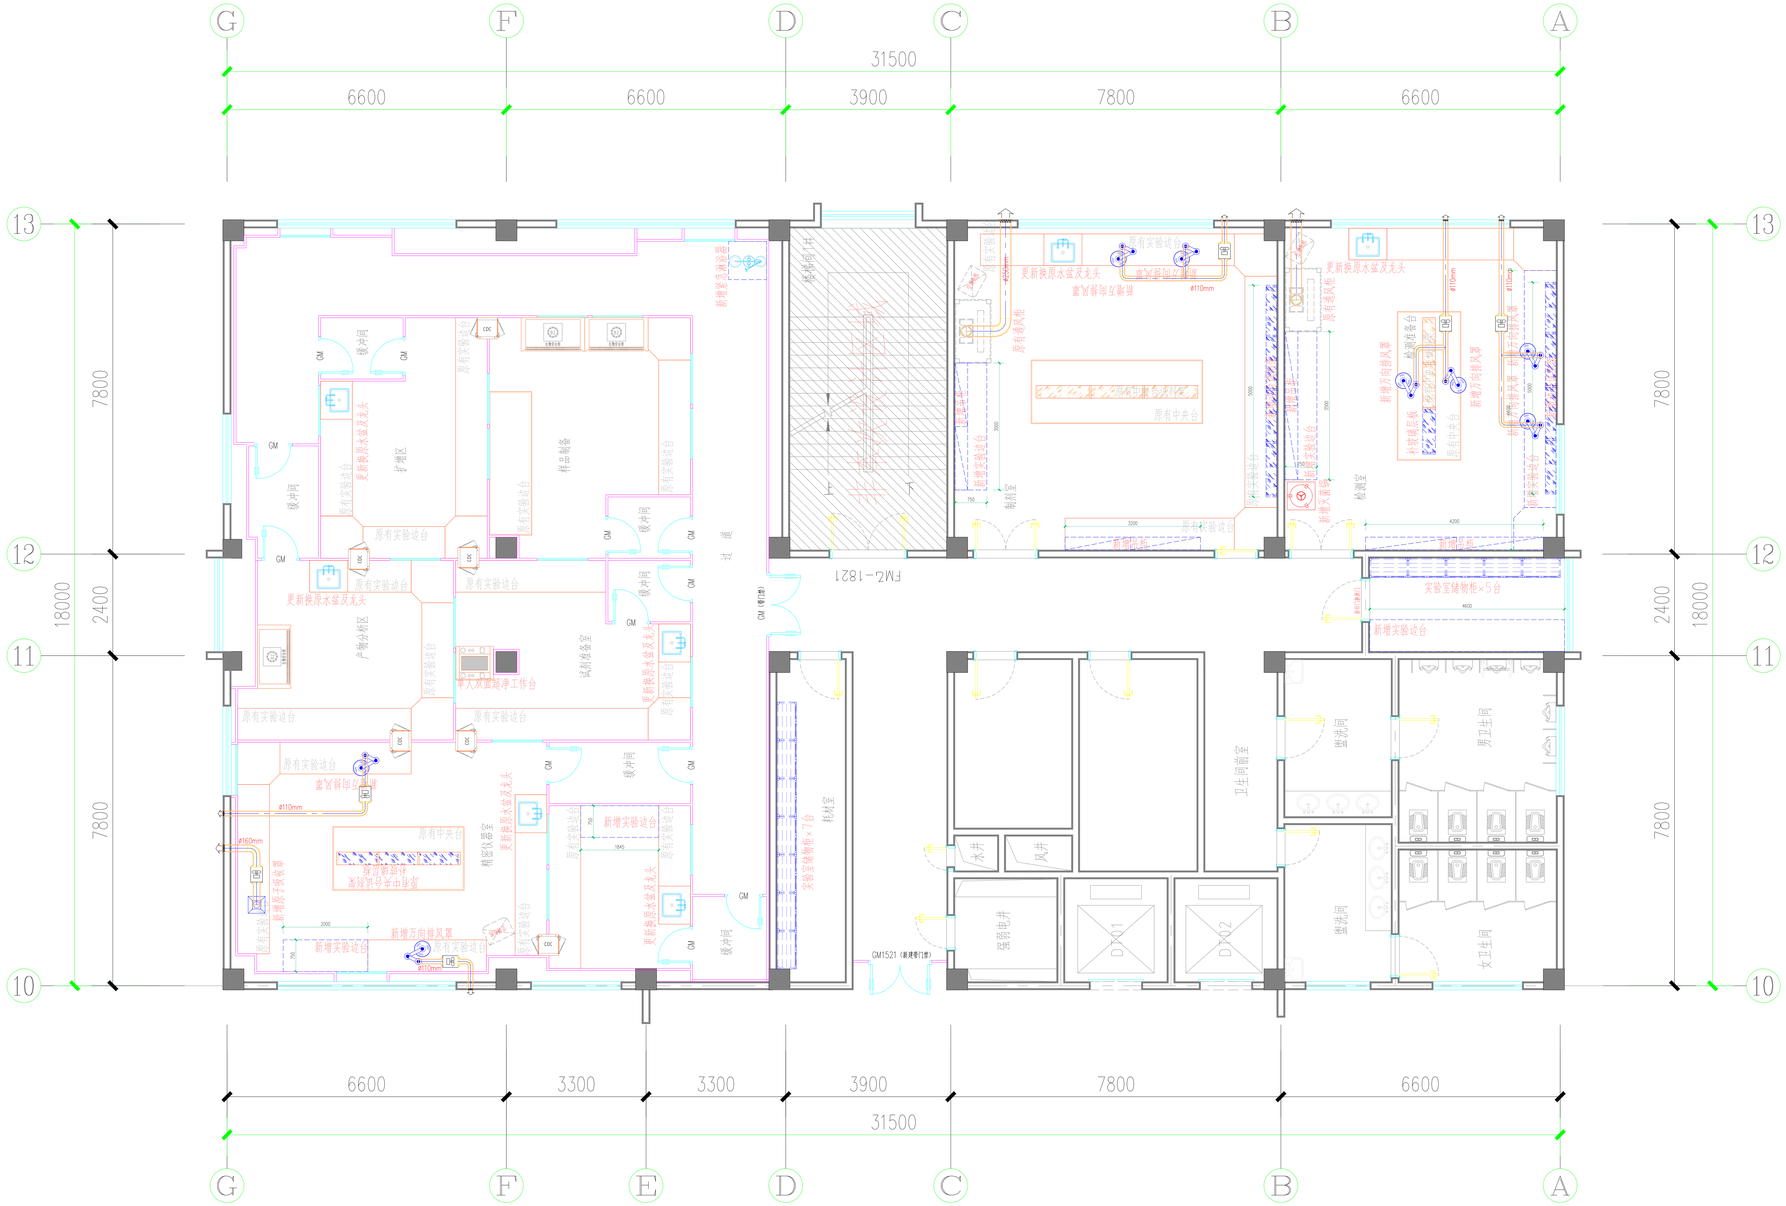

5F 平面布置图 1:150

基础医学实验楼二号楼(图二)

序号	图例	名称	规格(L×W×Hmm)	备注
1	新增实验边台	新增实验边台	L×750×800	
2		新增吊柜	L×300×700	
3		新增试剂架	L×250/300×700	
4		新增实验室储物柜	900×450×1800	
5		新增原子吸收罩	L×400×400	
6		新增万向罩	三节型	

序号	图例	名称	规格(L×W×Hmm)	备注
1	原有实验边台	原有实验边台	L×750×800	
2	原有中央台	原有中央台	L×1500×800	
3		原有试剂架	L×300×700	
4		更新换原水盆及龙头	900×750×800	含水盆及龙头
5	原有通风柜	原有通风柜	1500×850×2350	

注：此图仅作货物安装位置示意，不做施工及其他用途,具体货物数量以实际结算为准